

IMAGEM IMPLANTAÇÃO DA PASSARELA COBERTA
SEM ESCALA





Situação Existente _ Image Satélite




Imagem Ilustrativa da Passarela coberta a ser implantada

IMAGENS PROTÓTIPO _ IMPLANTAÇÃO DE PORTICO E TOTEM
FACHADA PRINCIPAL _ ESCOLA MUNICIPAL TENENTE DANIEL

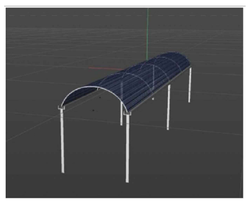

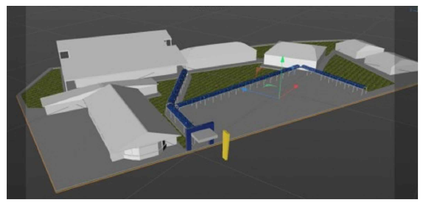


IMAGENS PROTÓTIPO _ IMPLANTAÇÃO DE PORTICO E TOTEM
FACHADA PRINCIPAL _ ESCOLA MUNICIPAL TENENTE DANIEL

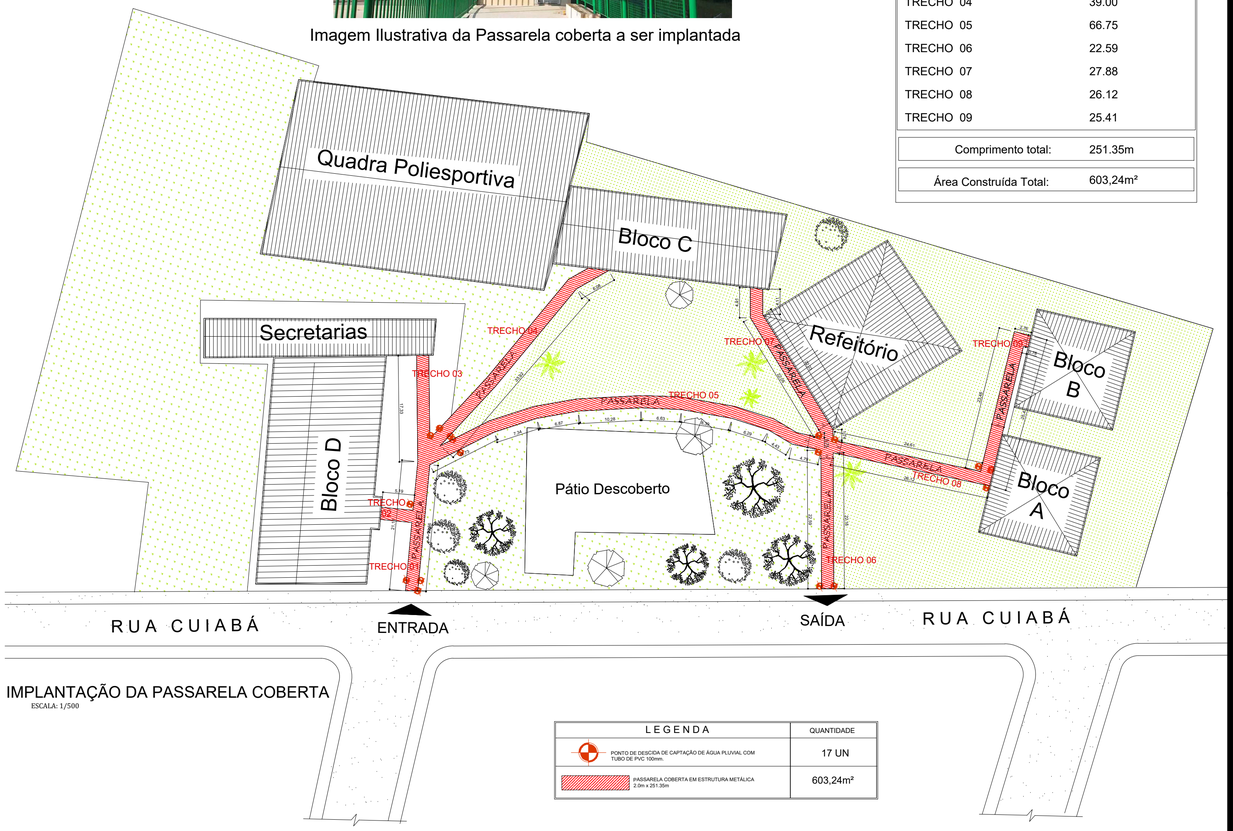

IMPLANTAÇÃO DA PASSARELA COBERTA
ESCALA: 1/500

LEGENDA	QUANTIDADE
PONTO DE DESCIDA DE CAPTAÇÃO DE ÁGUA PLUVIAL COM TUBO DE PVC 100mm.	17 UN
PASSARELA COBERTA EM ESTRUTURA METÁLICA 2.0m x 251.35m	603,24m²

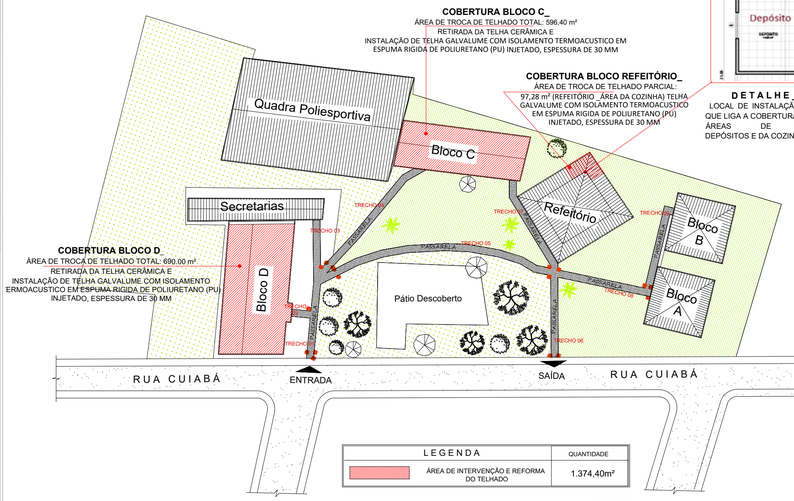

IMPLANTAÇÃO _ ÁREAS DE REFORMA DA COBERTURA
ESCALA: 1/850



DETALHE _ PLANTA BAIXA SEM ESCALA
LOCAL DE INSTALAÇÃO DE RUFOS NA PAREDE QUE LIGA A COBERTURA DO REFEITÓRIO COM ÁS ÁREAS DE COBERTURA DOS DEPÓSITOS E DA COZINHA

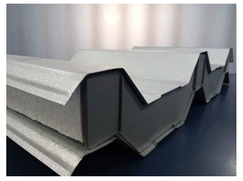


Imagem Ilustrativa do acabamento da telha metálica Termoacústica. que será utilizada na reforma das coberturas dos Blocos.

ÁREA DE IMPLANTAÇÃO DA PASSARELA COBERTA	
TRECHOS	COMPRIMENTO (m)
TRECHO 01	21.18
TRECHO 02	5.19
TRECHO 03	17.33
TRECHO 04	39.00
TRECHO 05	66.75
TRECHO 06	22.59
TRECHO 07	27.88
TRECHO 08	26.12
TRECHO 09	25.41
Comprimento total:	251.35m
Área Construída Total:	603,24m²

CARIMBO DO CREA:

CARIMBO DA PREFEITURA:

PREFEITURA MUNICIPAL DE GUIRATINGA
SITE: guiratinga.mt.gov.br

OBRA:	PROJETO DE IMPLANTAÇÃO DE PÓRTICO COM COBERTURA, TOTEM, PASSARELA COBERTA E MANUTENÇÃO PARCIAL DO TELHADO DA ESCOLA MUNICIPAL TENENTE DANIEL ALUÍZIO NAZÁRIO - GUIRATINGA MT
PROPRIETÁRIO/ CNPJ:	Prefeitura Municipal de Guiratinga 03.347.1270001-70
ENDEREÇO DA OBRA:	Rua Cuiabá, Boa Vista, Guiratinga - MT, 78760-000
AUTOR DO PROJETO:	ELVIS MORAES MOURA *Arquiteto e Urbanista CAU A48610 -8*
RESPONSÁVEL TÉCNICO/ OBRA:	
ASSUNTO:	IMPLANTAÇÃO E SITUAÇÃO PASSARELA E IMAGENS PROTÓTIPOS DO PÓRTICO, TÓTEM E PASSARELA COBERTA

LOCAL DO ARQUIVO:			
DATA DE ENTREGA: 24/02/2024	TAXA DE OCUPAÇÃO: %	CONFORME PROJETO ARQUITETÔNICO	FOLHA Nº 01/02
REVISÃO 2° - 00/00/0000	COEFICIENTE DE APROVEITAMENTO:		
ESCALA: INDICADA			
RRT: 000000-0	DESENHO: ELVIS MORAES MOURA		