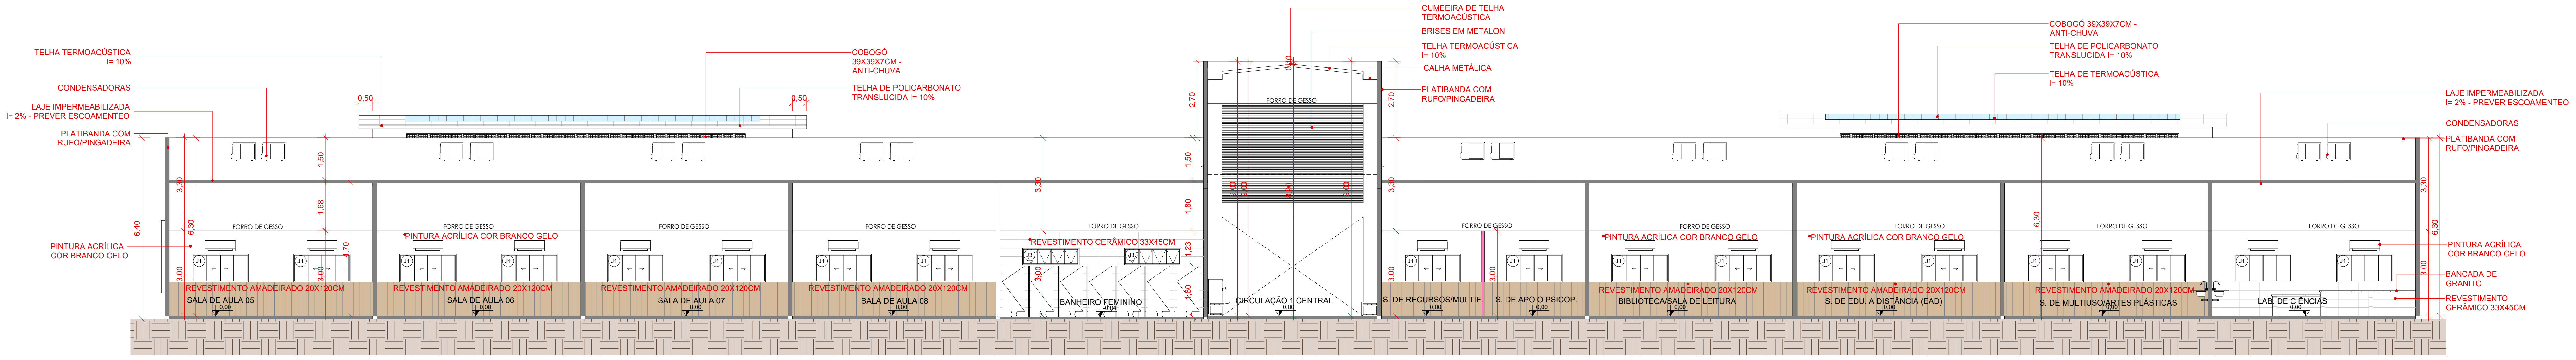
TELHA TERMOACÚSTICA I= 10%
CONDENSADORAS
LAJE IMPERMEABILIZADA I= 2% - PREVER ESCOAMENTO
PLATIBANDA COM RUFO/PINGADEIRA
PINTURA ACRÍLICA COR BRANCO GELO
COBOGÓ 39X39X7CM - ANTI-CHUVA
TELHA DE POLICARBONATO TRANSLÚCIDA I= 10%
CUMEEIRA DE TELHA TERMOACÚSTICA
BRISES EM METALON
TELHA TERMOACÚSTICA I= 10%
CALHA METÁLICA
PLATIBANDA COM RUFO/PINGADEIRA
TELHA TERMOACÚSTICA I= 10%
LAJE IMPERMEABILIZADA I= 2% - PREVER ESCOAMENTO
CONDENSADORAS
BANCADA DE GRANITO
REVESTIMENTO CERÂMICO 33X45CM
FORRO DE GESSO
REVESTIMENTO AMADEIRADO 20X120CM
REVESTIMENTO CERÂMICO 33X45CM
SALA DE AULA 05
SALA DE AULA 06
SALA DE AULA 07
SALA DE AULA 08
BANHEIRO FEMININO
CIRCULAÇÃO 1 CENTRAL
S. DE RECURSOS MULTIF.
S. DE APOIO PSICOP.
BIBLIOTECA/SALA DE LEITURA
S. DE EDU. À DISTÂNCIA (EAD)
S. DE MULTIUSO/ARTES PLÁSTICAS
LAB. DE CIÊNCIAS

1
Corte 1
1 : 100

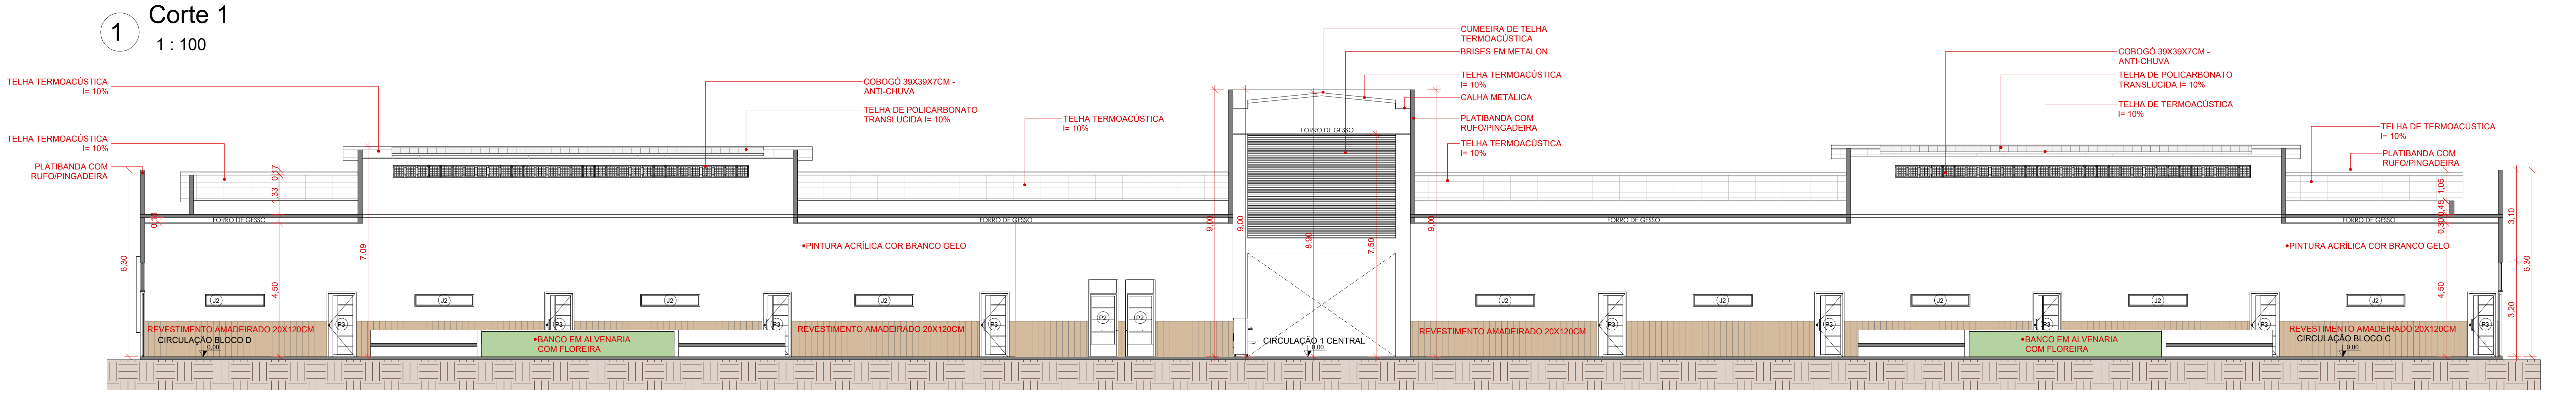
TELHA TERMOACÚSTICA I= 10%
TELHA TERMOACÚSTICA I= 10%
PLATIBANDA COM RUFO/PINGADEIRA
COBOGÓ 39X39X7CM - ANTI-CHUVA
TELHA DE POLICARBONATO TRANSLÚCIDA I= 10%
TELHA TERMOACÚSTICA I= 10%
CUMEEIRA DE TELHA TERMOACÚSTICA
BRISES EM METALON
TELHA TERMOACÚSTICA I= 10%
CALHA METÁLICA
PLATIBANDA COM RUFO/PINGADEIRA
TELHA TERMOACÚSTICA I= 10%
COBOGÓ 39X39X7CM - ANTI-CHUVA
TELHA DE POLICARBONATO TRANSLÚCIDA I= 10%
TELHA DE TERMOACÚSTICA I= 10%
TELHA DE TERMOACÚSTICA I= 10%
PLATIBANDA COM RUFO/PINGADEIRA
FORRO DE GESSO
PINTURA ACRÍLICA COR BRANCO GELO
REVESTIMENTO AMADEIRADO 20X120CM
CIRCULAÇÃO BLOCO D
BANCO EM ALVENARIA COM FLOREIRA
CIRCULAÇÃO 1 CENTRAL
CIRCULAÇÃO BLOCO C

2
Corte 2
1 : 100

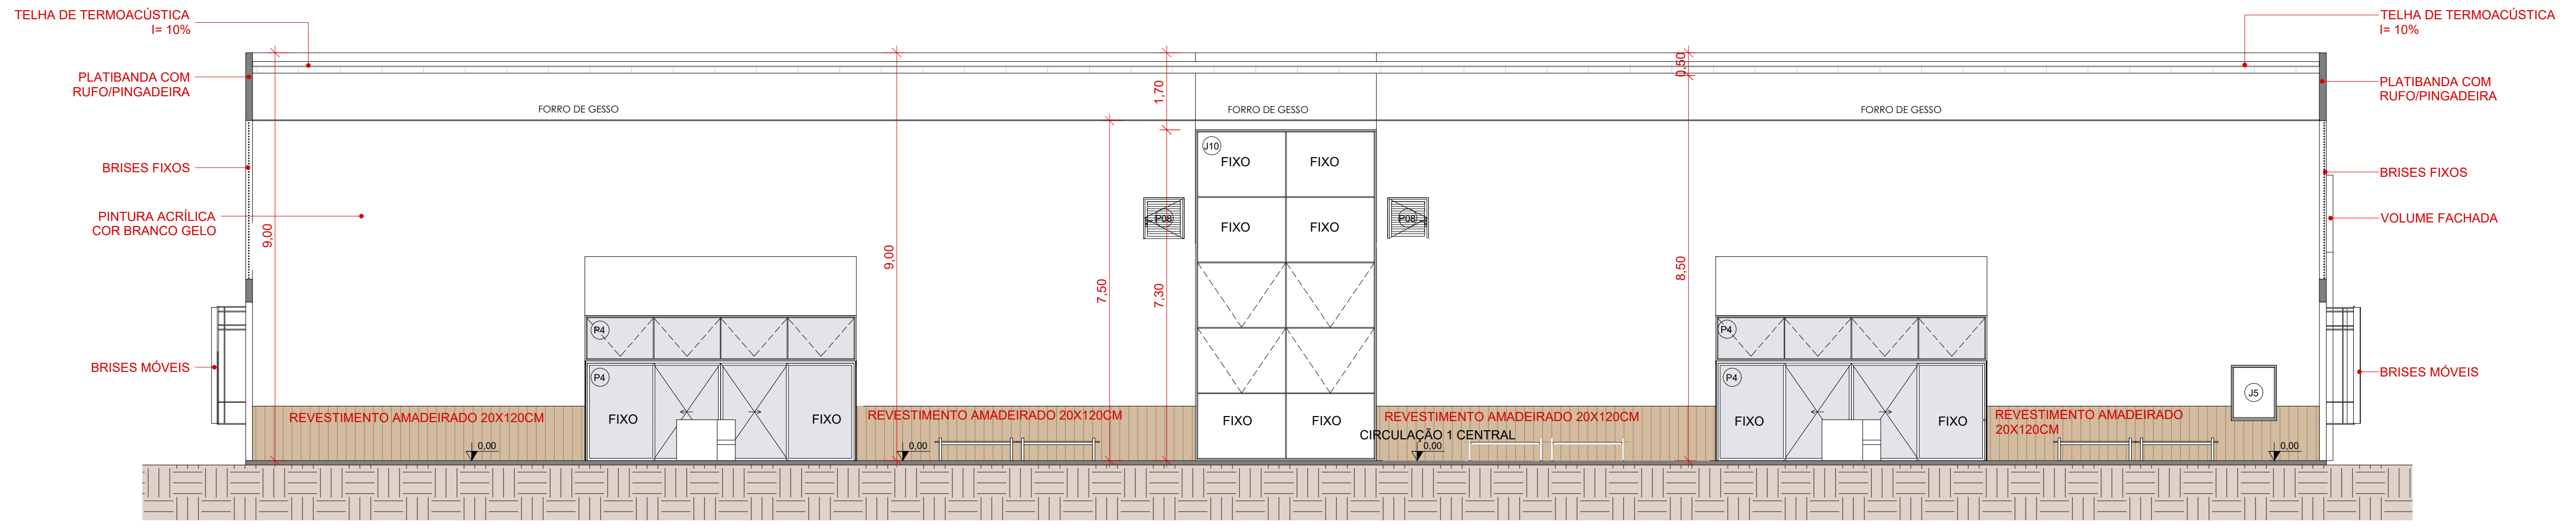
TELHA DE TERMOACÚSTICA I= 10%
PLATIBANDA COM RUFO/PINGADEIRA
BRISES FIXOS
PINTURA ACRÍLICA COR BRANCO GELO
BRISES MÓVEIS
VOLUME FACHADA
FORRO DE GESSO
FIXO
REVESTIMENTO AMADEIRADO 20X120CM
CIRCULAÇÃO 1 CENTRAL

3
Corte 3
1 : 100

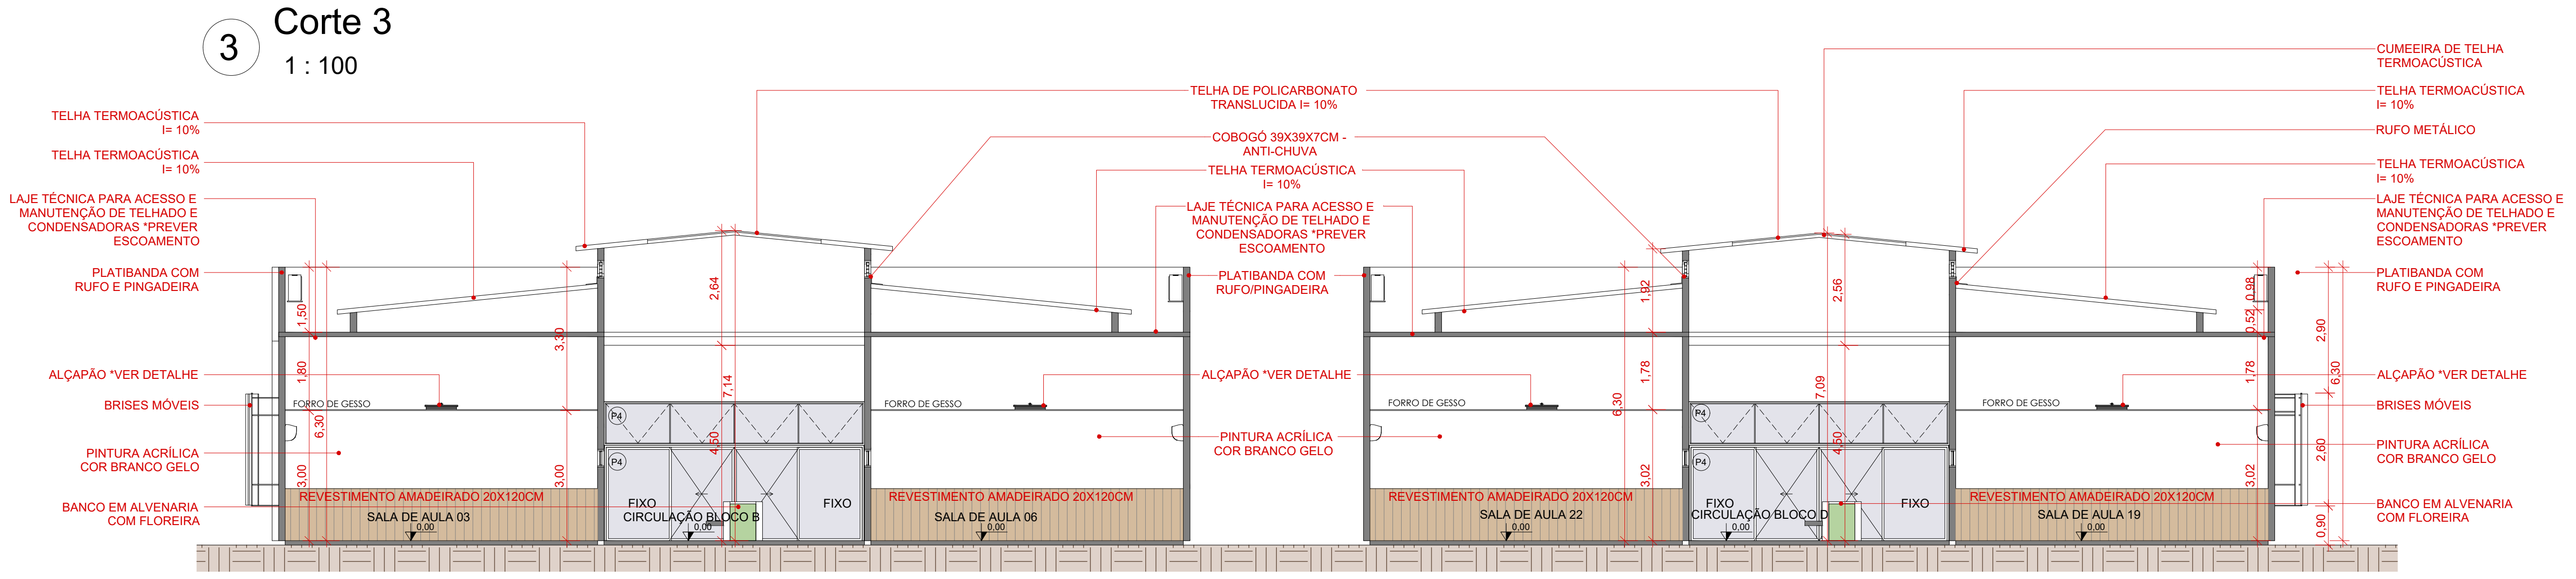
TELHA TERMOACÚSTICA I= 10%
TELHA TERMOACÚSTICA I= 10%
LAJE TÉCNICA PARA ACESSO E MANUTENÇÃO DE TELHADO E CONDENSADORAS *PREVER ESCOAMENTO
PLATIBANDA COM RUFO E PINGADEIRA
ALÇAPÃO *VER DETALHE
BRISES MÓVEIS
PINTURA ACRÍLICA COR BRANCO GELO
BANCO EM ALVENARIA COM FLOREIRA
TELHA DE POLICARBONATO TRANSLÚCIDA I= 10%
COBOGÓ 39X39X7CM - ANTI-CHUVA
TELHA TERMOACÚSTICA I= 10%
LAJE TÉCNICA PARA ACESSO E MANUTENÇÃO DE TELHADO E CONDENSADORAS *PREVER ESCOAMENTO
PLATIBANDA COM RUFO/PINGADEIRA
ALÇAPÃO *VER DETALHE
PINTURA ACRÍLICA COR BRANCO GELO
CUMEEIRA DE TELHA TERMOACÚSTICA
TELHA TERMOACÚSTICA I= 10%
RUFO METÁLICO
TELHA TERMOACÚSTICA I= 10%
LAJE TÉCNICA PARA ACESSO E MANUTENÇÃO DE TELHADO E CONDENSADORAS *PREVER ESCOAMENTO
PLATIBANDA COM RUFO E PINGADEIRA
ALÇAPÃO *VER DETALHE
BRISES MÓVEIS
PINTURA ACRÍLICA COR BRANCO GELO
BANCO EM ALVENARIA COM FLOREIRA
FORRO DE GESSO
REVESTIMENTO AMADEIRADO 20X120CM
FIXO
SALA DE AULA 03
CIRCULAÇÃO BLOCO B
SALA DE AULA 06
SALA DE AULA 22
CIRCULAÇÃO BLOCO D
SALA DE AULA 19

7
Corte 4
1 : 100

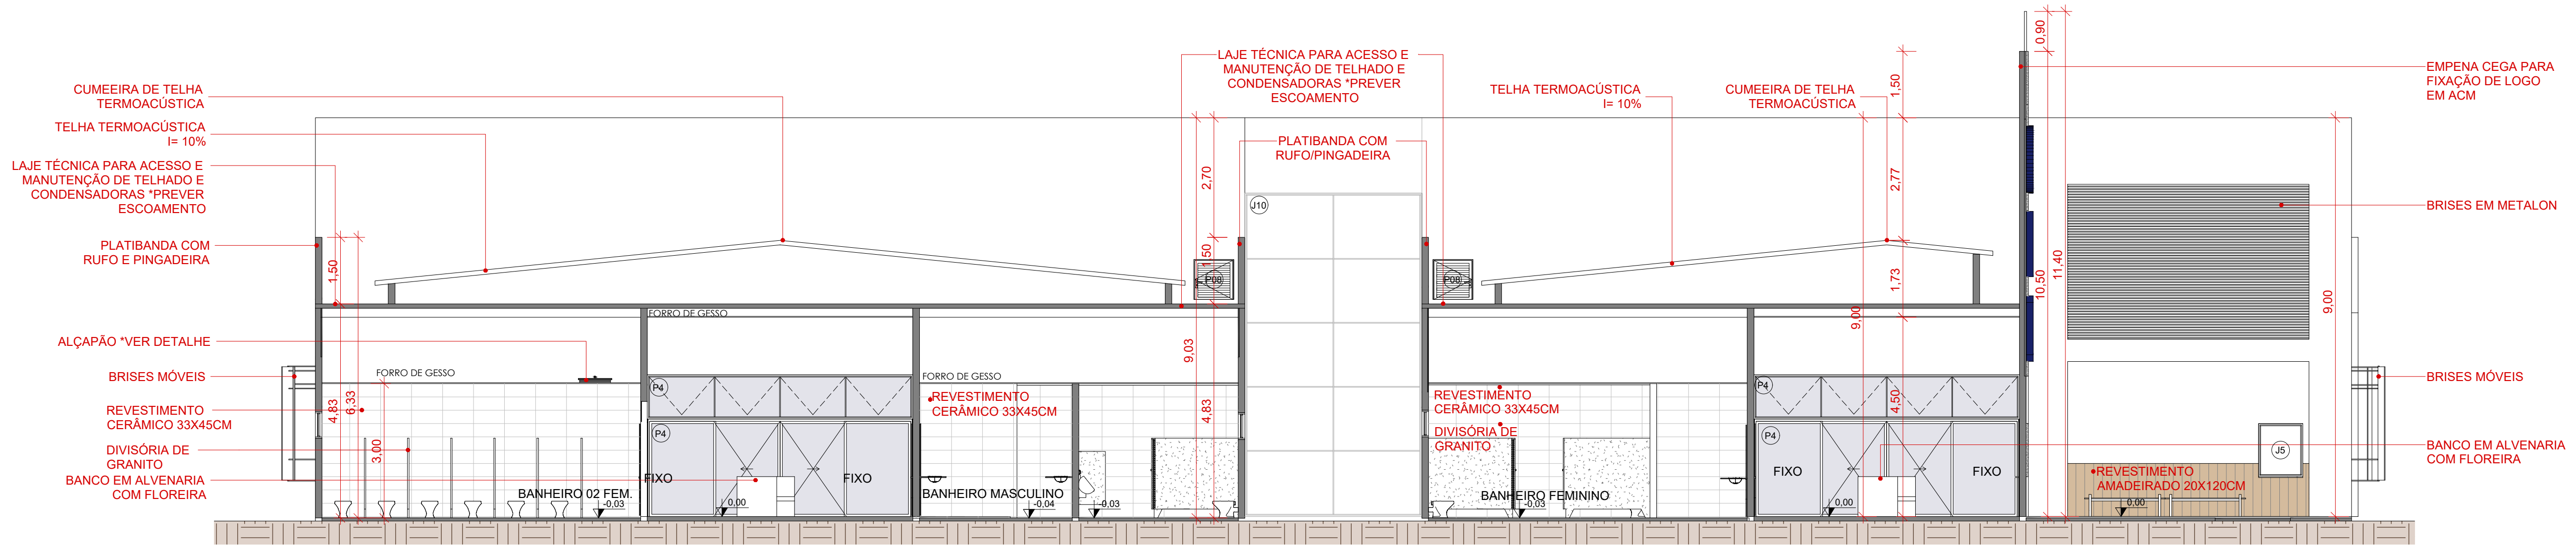
CUMEEIRA DE TELHA TERMOACÚSTICA
TELHA TERMOACÚSTICA I= 10%
LAJE TÉCNICA PARA ACESSO E MANUTENÇÃO DE TELHADO E CONDENSADORAS *PREVER ESCOAMENTO
PLATIBANDA COM RUFO E PINGADEIRA
ALÇAPÃO *VER DETALHE
BRISES MÓVEIS
REVESTIMENTO CERÂMICO 33X45CM
DIVISÓRIA DE GRANITO
BANCO EM ALVENARIA COM FLOREIRA
LAJE TÉCNICA PARA ACESSO E MANUTENÇÃO DE TELHADO E CONDENSADORAS *PREVER ESCOAMENTO
PLATIBANDA COM RUFO/PINGADEIRA
TELHA TERMOACÚSTICA I= 10%
CUMEEIRA DE TELHA TERMOACÚSTICA
EMPENA CEGA PARA FIXAÇÃO DE LOGO EM ACM
BRISES EM METALON
BRISES MÓVEIS
BANCO EM ALVENARIA COM FLOREIRA
FORRO DE GESSO
REVESTIMENTO CERÂMICO 33X45CM
DIVISÓRIA DE GRANITO
REVESTIMENTO AMADEIRADO 20X120CM
FIXO
BANHEIRO 02 FEM.
BANHEIRO MASCULINO
BANHEIRO FEMININO

8
Corte 5
1 : 100

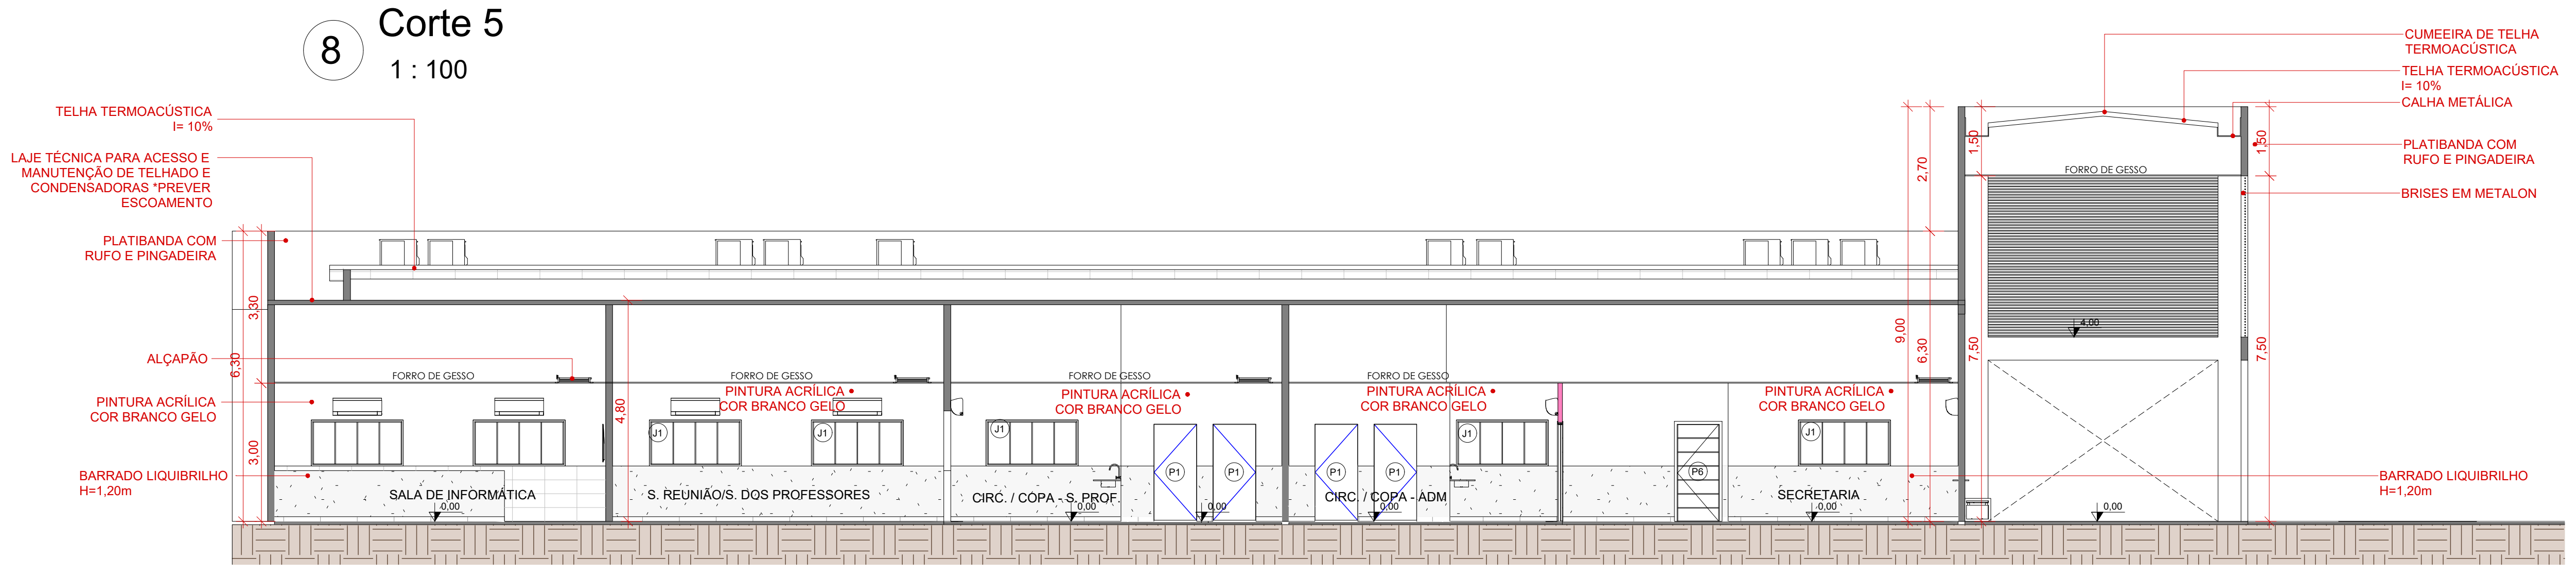
TELHA TERMOACÚSTICA I= 10%
LAJE TÉCNICA PARA ACESSO E MANUTENÇÃO DE TELHADO E CONDENSADORAS *PREVER ESCOAMENTO
PLATIBANDA COM RUFO E PINGADEIRA
ALÇAPÃO
PINTURA ACRÍLICA COR BRANCO GELO
BARRADO LIQUIBRILHO H=1,20m
CUMEEIRA DE TELHA TERMOACÚSTICA
TELHA TERMOACÚSTICA I= 10%
CALHA METÁLICA
PLATIBANDA COM RUFO E PINGADEIRA
BRISES EM METALON
BARRADO LIQUIBRILHO H=1,20m
FORRO DE GESSO
PINTURA ACRÍLICA COR BRANCO GELO
SALA DE INFORMÁTICA
S. REUNIÃO/S. DOS PROFESSORES
CIRC. / COPA - S. PROF
CIRC. / COPA - ADM
SECRETARIA

9
Corte 6
1 : 100

CARIMBO

R00	DD/MM/AA	EMISSÃO INICIAL
REVISÃO	DATA	DESCRIÇÃO

SEDUC Secretaria de Estado de Educação
Governo de Mato Grosso

PROJETO ARQUITETÔNICO

OBRA: EDUCACIONAL
BLOCO EDUCACIONAL 24 SALAS - PADRÃO 2024

PROPRIETÁRIO: SECRETARIA DE ESTADO DE EDUCAÇÃO - SEDUC
CPF/ CNPJ: 53.291.992/0001-10

ENDEREÇO: RUA DAS OLIVEIRAS, S/N, JARDIM DAS OLIVEIRAS,
CEP 78552-256 - SINOP - MT

AUTOR DO PROJETO:
CREA/ CAU:
FRANCISCO DE ASSIS
Assinado de forma digital por FRANCISCO DE ASSIS
Dados: 2025.01.22 11:06:59 -04'00'
FRANCISCO DE ASSIS P. DE ARAÚJO
CAU A2810964

RESP. P/ EXECUÇÃO:
CREA/ CAU:

ESCALA: INDICADA
ASSUNTO: CORTES TRANSVERSAIS E LONGITUDINAIS
FOLHA Nº: ARQ 05/11
DATA: JANEIRO/2025

NOME DO ARQUIVO DIGITAL: C:\Users\08660860489\Desktop\EE NOVA JD DAS OLIVEIRAS -SINOP\ARQ\PARTE GRÁFICA\BLOCO EDUCACIONAL\02-RVT\2024-BLOCO EDUCACIONAL 24 SALAS-R00.rvt

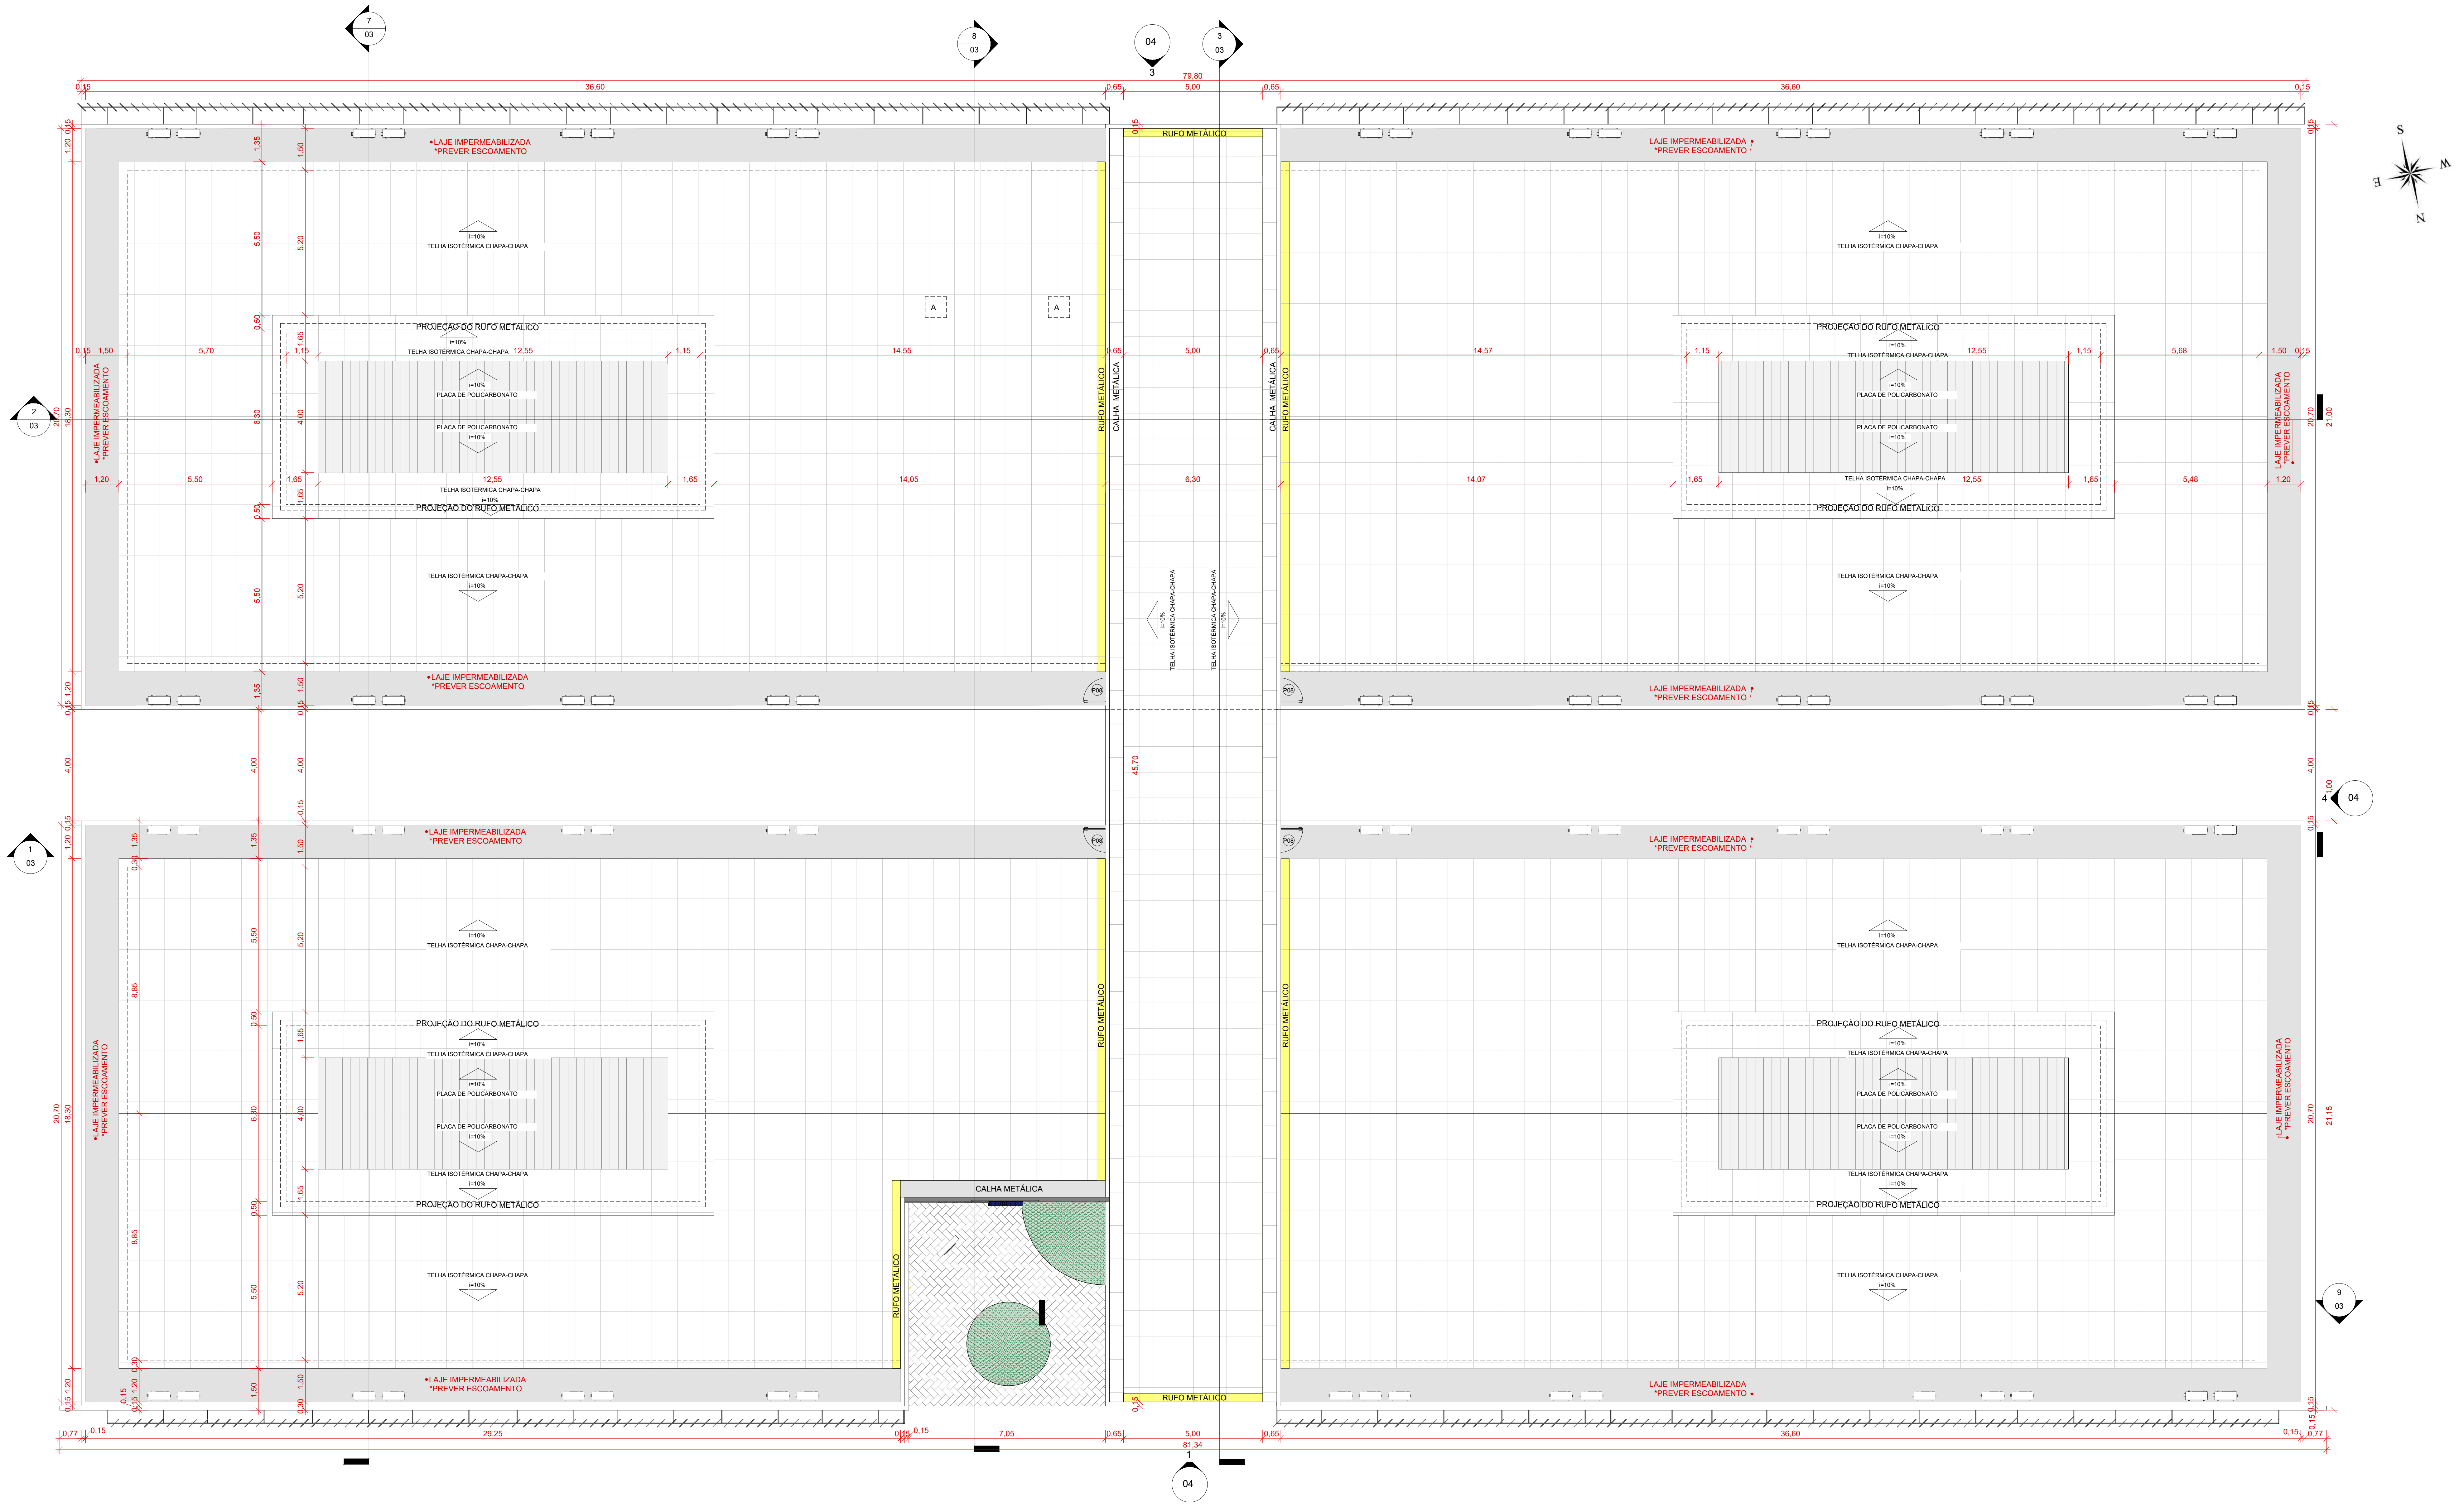

1 PLANTA DE COBERTURA

1 : 100

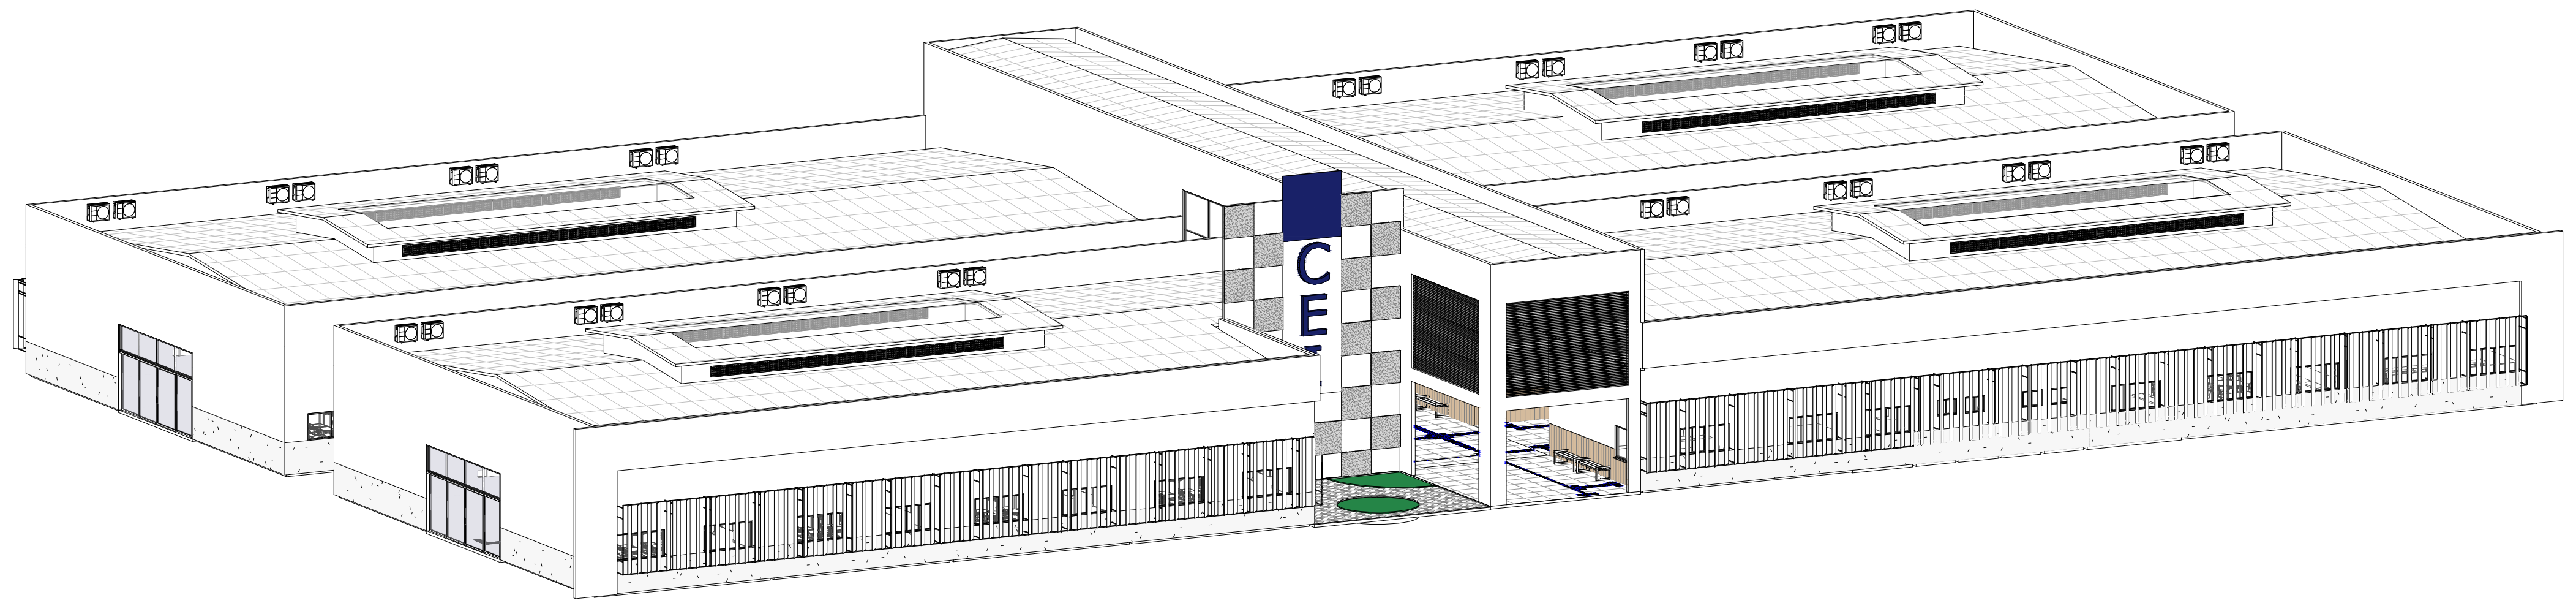

2 PERSPECTIVA

SEM ESCALA

CARIMBO

R00	DD/MM/AA	EMISSÃO INICIAL
REVISÃO	DATA	DESCRIÇÃO

SEDUC Secretaria de Estado de Educação
Governo de Mato Grosso

PROJETO ARQUITETÔNICO

OBRA: EDUCACIONAL
BLOCO EDUCACIONAL 24 SALAS - PADRÃO 2024

PROPRIETÁRIO: SECRETARIA DE ESTADO DE EDUCAÇÃO - SEDUC
CPF/ CNPJ: 53.291.992/0001-10

ENDEREÇO: RUA DAS OLIVEIRAS, S/N, JARDIM DAS OLIVEIRAS,
CEP 78552-256 - SINOP - MT

AUTOR DO PROJETO:
CREA/ CAU:
FRANCISCO DE ASSIS Assinado de forma digital por FRANCISCO DE ASSIS Dados: 2025.01.22 11:04:14 -04'00'
FRANCISCO DE ASSIS P. DE ARAÚJO
CAU A161208-5

RESP. P/ EXECUÇÃO:
CREA/ CAU:

ESCALA: INDICADA
DATA: JANEIRO/2025
ASSUNTO: PLANTA DE COBERTURA DO BLOCO EDUCACIONAL
FOLHA Nº: ARQ 04/11

NOME DO ARQUIVO DIGITAL: C:\Users\08660860489\Desktop\EE NOVA JD DAS OLIVEIRAS -SINOP\ARQ\PARTE GRÁFICA\BLOCO EDUCACIONAL\02-RVT\2024-BLOCO EDUCACIONAL 24 SALAS-R00.rvt

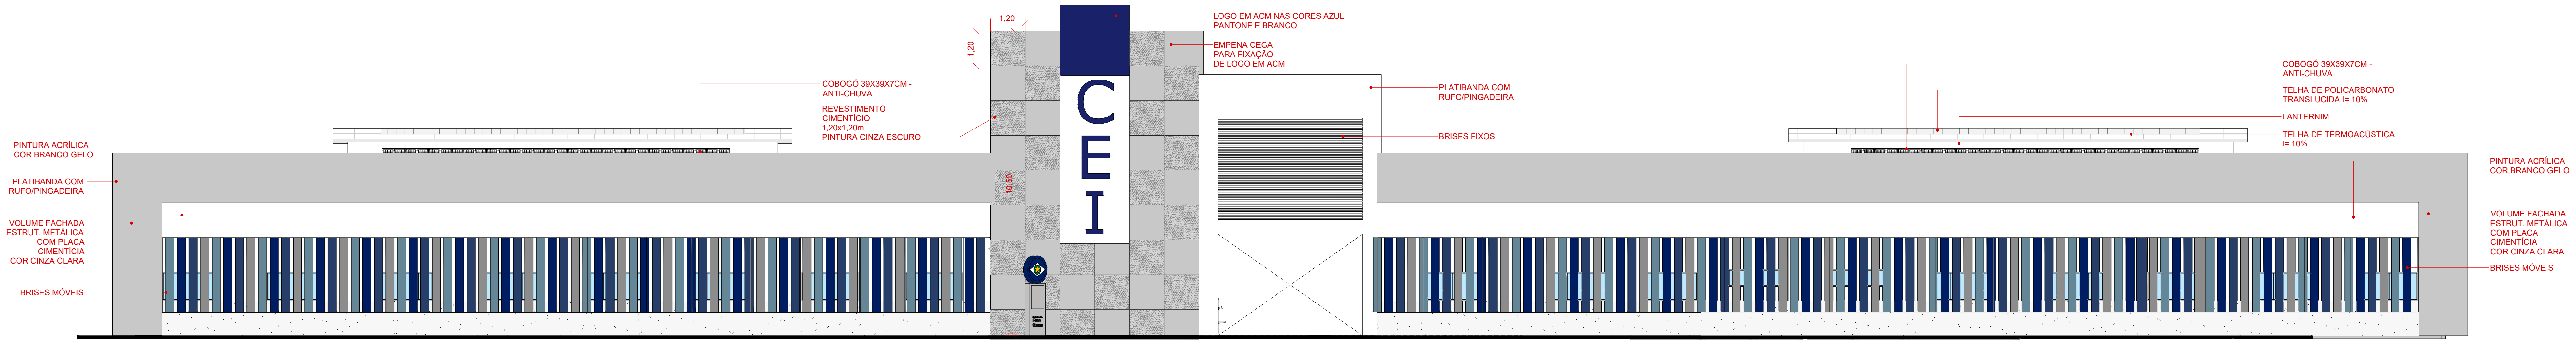
LOGO EM ACM NAS CORES AZUL PANTONE E BRANCO
1,20
1,20
EMPENA CEGA PARA FIXAÇÃO DE LOGO EM ACM
COBOGÓ 39X39X7CM - ANTI-CHUVA
REVESTIMENTO CIMENTÍCIO 1,20x1,20m PINTURA CINZA ESCURO
PLATIBANDA COM RUFO/PINGADEIRA
BRISES FIXOS
CEI
10,50
PINTURA ACRÍLICA COR BRANCO GELO
PLATIBANDA COM RUFO/PINGADEIRA
VOLUME FACHADA ESTRUT. METÁLICA COM PLACA CIMENTÍCIA COR CINZA CLARA
BRISES MÓVEIS
COBOGÓ 39X39X7CM - ANTI-CHUVA
TELHA DE POLICARBONATO TRANSLUCIDA I= 10%
LANTERNIM
TELHA DE TERMOACÚSTICA I= 10%
PINTURA ACRÍLICA COR BRANCO GELO
VOLUME FACHADA ESTRUT. METÁLICA COM PLACA CIMENTÍCIA COR CINZA CLARA
BRISES MÓVEIS

1 FACHADA FRONTAL
1 : 100

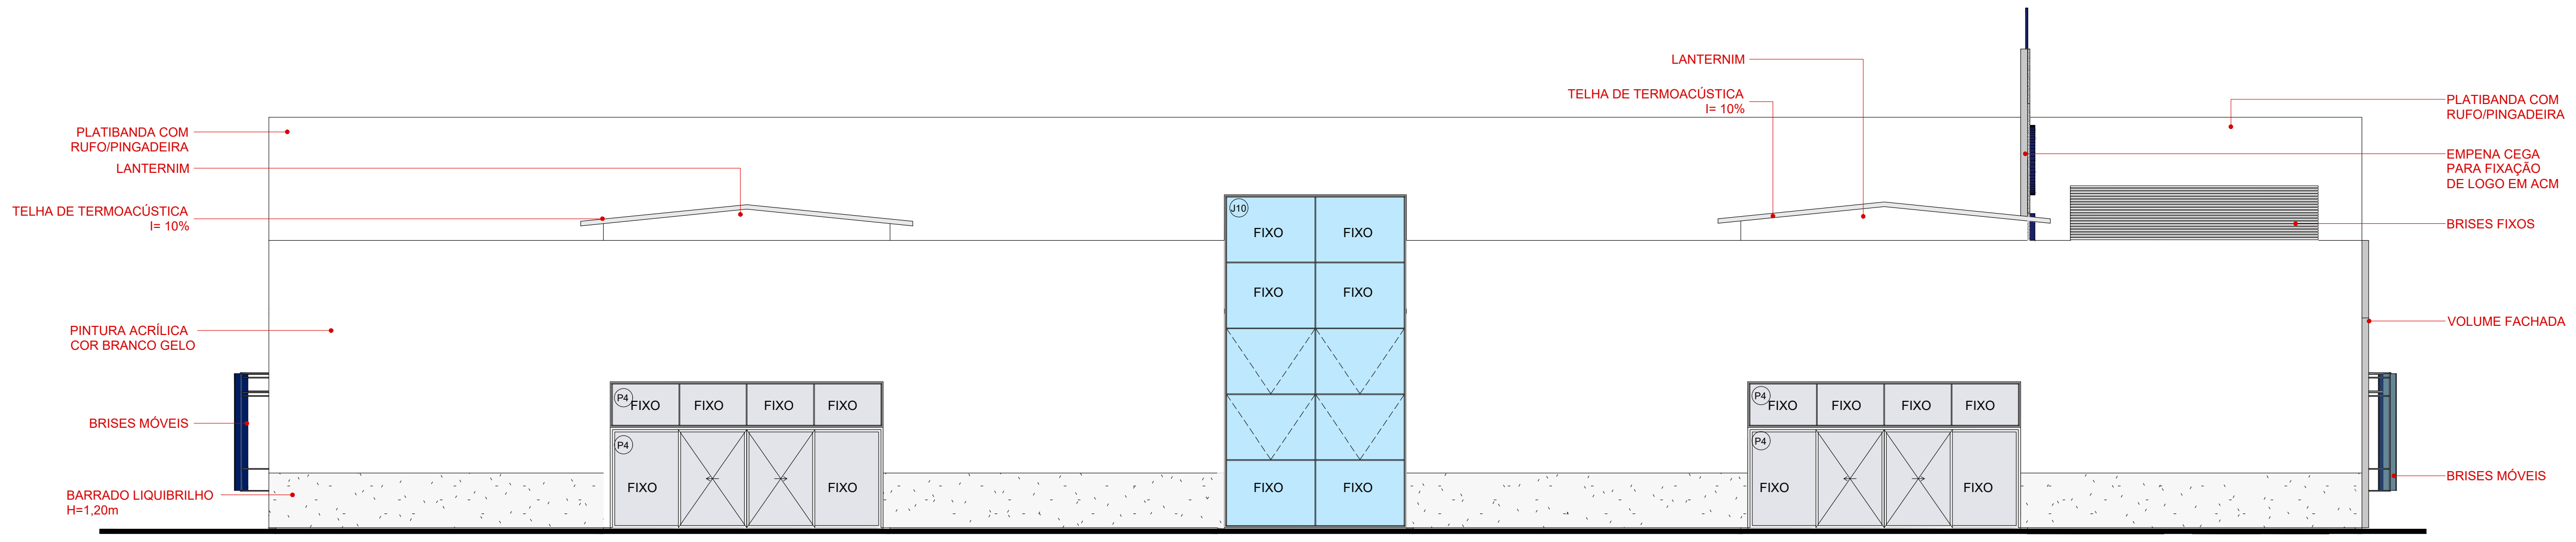
LANTERNIM
TELHA DE TERMOACÚSTICA I= 10%
PLATIBANDA COM RUFO/PINGADEIRA
EMPENA CEGA PARA FIXAÇÃO DE LOGO EM ACM
BRISES FIXOS
PLATIBANDA COM RUFO/PINGADEIRA
LANTERNIM
TELHA DE TERMOACÚSTICA I= 10%
J10
FIXO
FIXO
FIXO
FIXO
FIXO
FIXO
VOLUME FACHADA
PINTURA ACRÍLICA COR BRANCO GELO
BRISES MÓVEIS
BARRADO LIQUIBRILHO H=1,20m
P4
FIXO
FIXO
FIXO
FIXO
P4
FIXO
FIXO
P4
FIXO
FIXO
FIXO
FIXO
P4
FIXO
FIXO
BRISES MÓVEIS

2 FACHADA LATERAL ESQUERDA
1 : 100

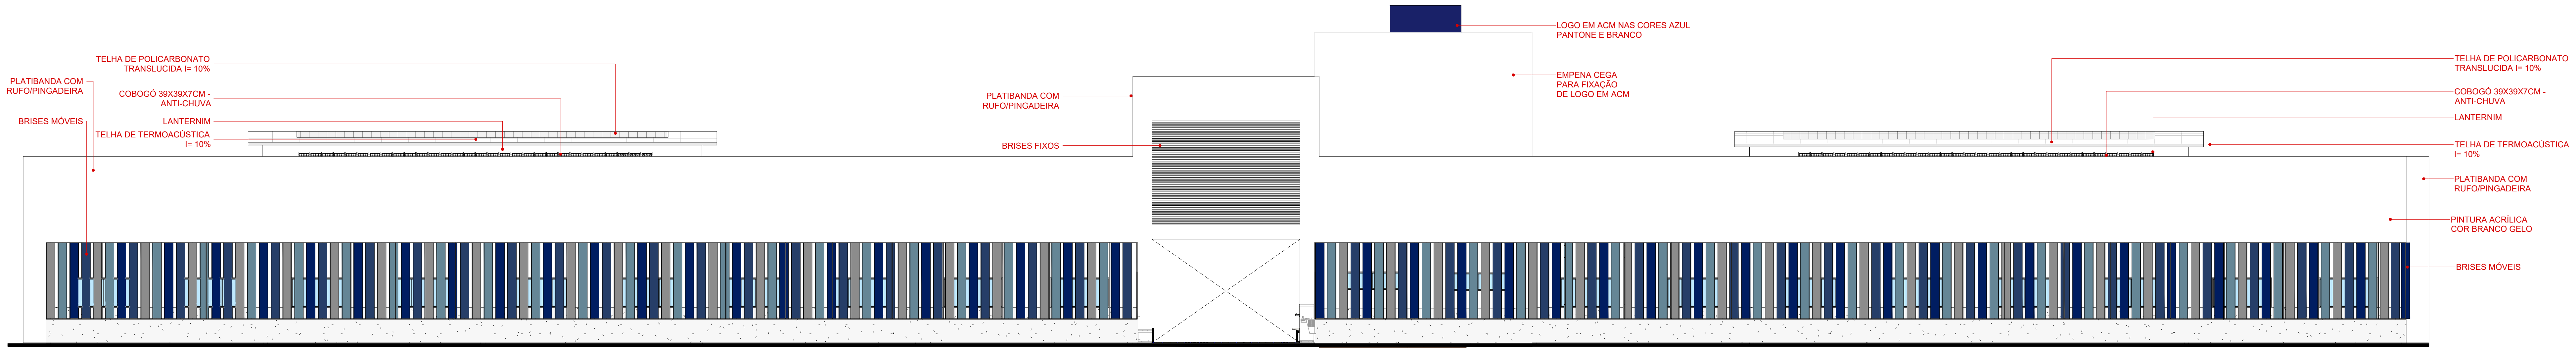
LOGO EM ACM NAS CORES AZUL PANTONE E BRANCO
EMPENA CEGA PARA FIXAÇÃO DE LOGO EM ACM
TELHA DE POLICARBONATO TRANSLUCIDA I= 10%
PLATIBANDA COM RUFO/PINGADEIRA
COBOGÓ 39X39X7CM - ANTI-CHUVA
BRISES MÓVEIS
LANTERNIM
TELHA DE TERMOACÚSTICA I= 10%
PLATIBANDA COM RUFO/PINGADEIRA
BRISES FIXOS
TELHA DE POLICARBONATO TRANSLUCIDA I= 10%
COBOGÓ 39X39X7CM - ANTI-CHUVA
LANTERNIM
TELHA DE TERMOACÚSTICA I= 10%
PLATIBANDA COM RUFO/PINGADEIRA
PINTURA ACRÍLICA COR BRANCO GELO
BRISES MÓVEIS

3 FACHADA POSTERIOR
1 : 100

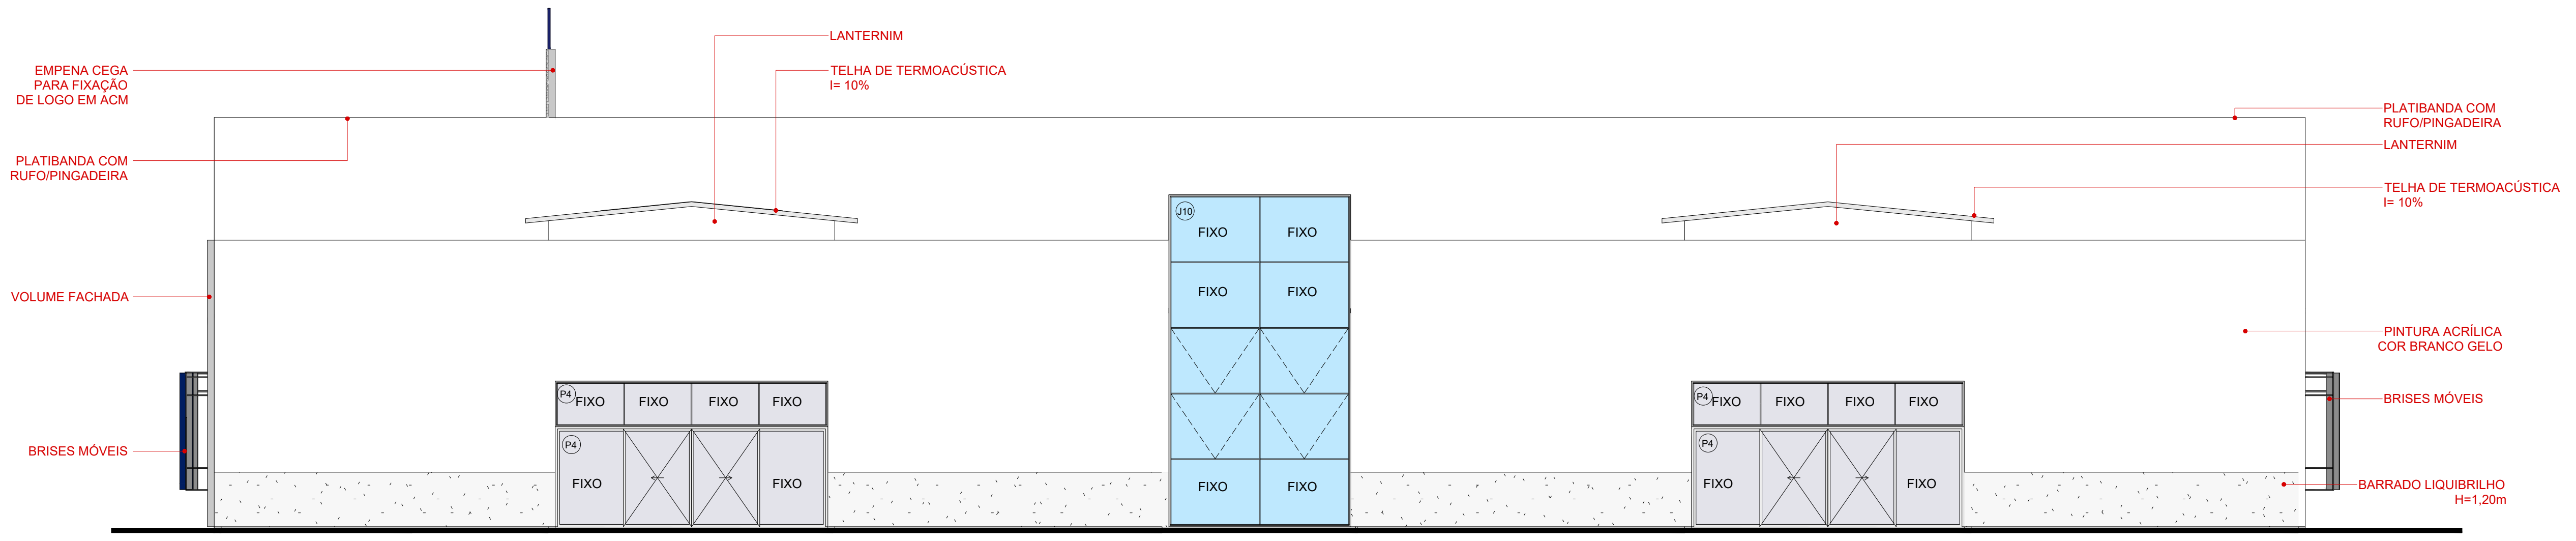
LANTERNIM
TELHA DE TERMOACÚSTICA I= 10%
EMPENA CEGA PARA FIXAÇÃO DE LOGO EM ACM
PLATIBANDA COM RUFO/PINGADEIRA
PLATIBANDA COM RUFO/PINGADEIRA
LANTERNIM
TELHA DE TERMOACÚSTICA I= 10%
J10
FIXO
FIXO
FIXO
FIXO
FIXO
FIXO
VOLUME FACHADA
PINTURA ACRÍLICA COR BRANCO GELO
BRISES MÓVEIS
P4
FIXO
FIXO
FIXO
FIXO
P4
FIXO
FIXO
P4
FIXO
FIXO
FIXO
FIXO
P4
FIXO
FIXO
BRISES MÓVEIS
BARRADO LIQUIBRILHO H=1,20m

4 FACHADA LATERAL DIREITA
1 : 100

CARIMBO

R00	DD/MM/AA	EMISSÃO INICIAL
REVISÃO	DATA	DESCRIÇÃO

SEDUC Secretaria de Estado de Educação
Governo de Mato Grosso

PROJETO ARQUITETÔNICO

OBRA: EDUCACIONAL
BLOCO EDUCACIONAL 24 SALAS - PADRÃO 2024

PROPRIETÁRIO: SECRETARIA DE ESTADO DE EDUCAÇÃO - SEDUC
CPF/ CNPJ: 53.291.992/0001-10

ENDEREÇO: RUA DAS OLIVEIRAS, S/N, JARDIM DAS OLIVEIRAS,
CEP 78552-256 - SINOP - MT

AUTOR DO PROJETO:
CREA/ CAU:
FRANCISCO DE ASSIS
Assinado de forma digital por FRANCISCO DE ASSIS
Dados: 2025.01.22 11:03:59 -04'00'
FRANCISCO DE ASSIS P. DE ARAÚJO
CAU A2810964

RESP. P/ EXECUÇÃO:
CREA/ CAU:

ESCALA: INDICADA
DATA: JANEIRO/2025
ASSUNTO: FACHADAS LATERAIS DIREITA, ESQUERDA, FRONTAL E POSTERIOR
FOLHA Nº: ARQ 06/11

NOME DO ARQUIVO DIGITAL: C:\Users\08660860489\Desktop\EE NOVA JD DAS OLIVEIRAS -SINOP\ARQ\PARTE GRÁFICA\BLOCO EDUCACIONAL\02-RVT\2024-BLOCO EDUCACIONAL 24 SALAS-R00.rvt

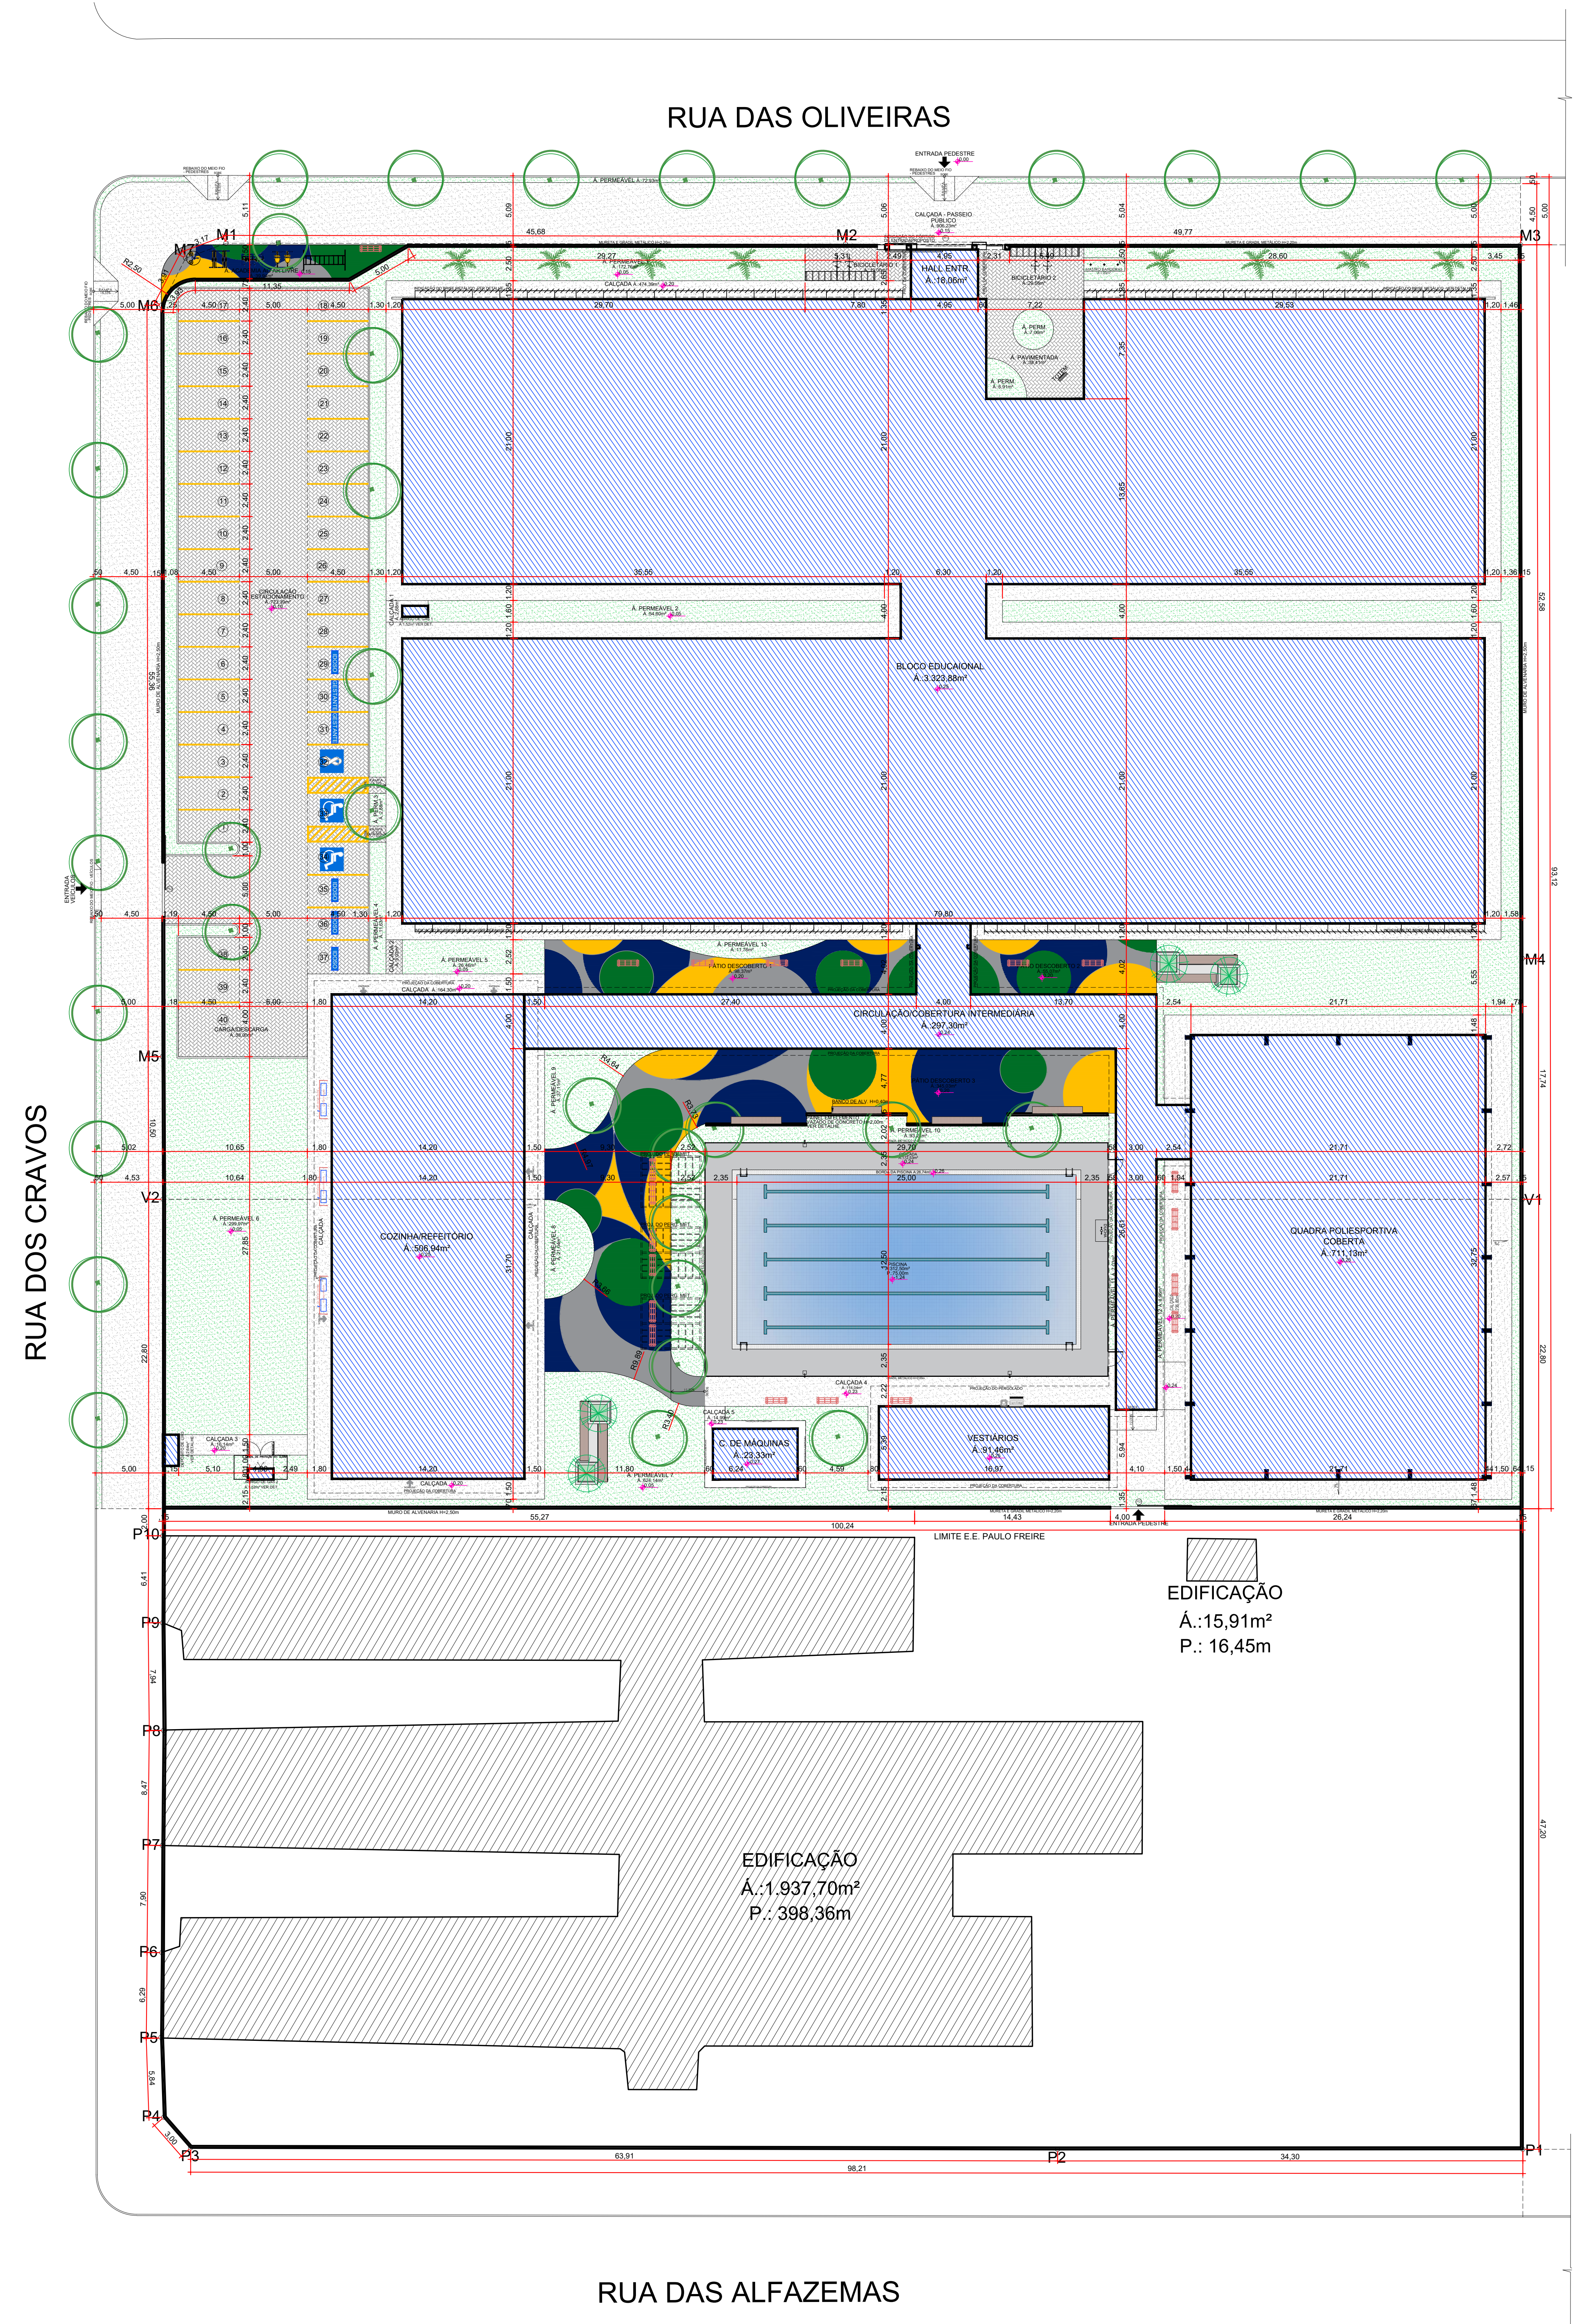

2 PLANTA DE IMPLANTAÇÃO GERAL PROPOSTA
ESCALA 1:250

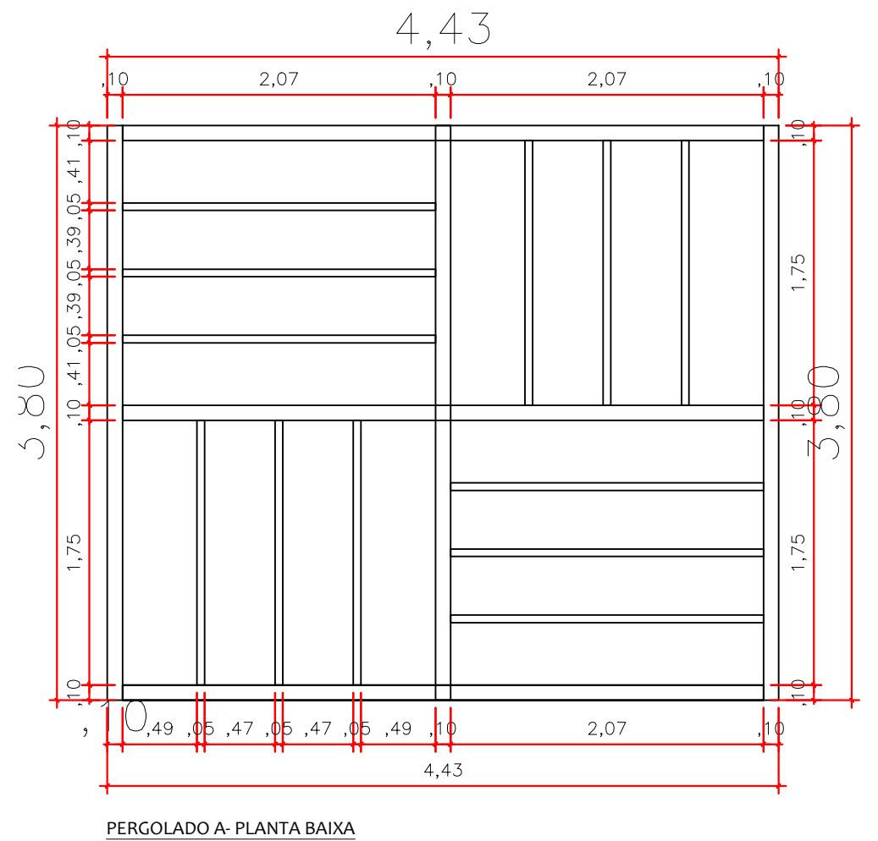

PERGOLADO A- PLANTA BAIXA
Esc:1/50

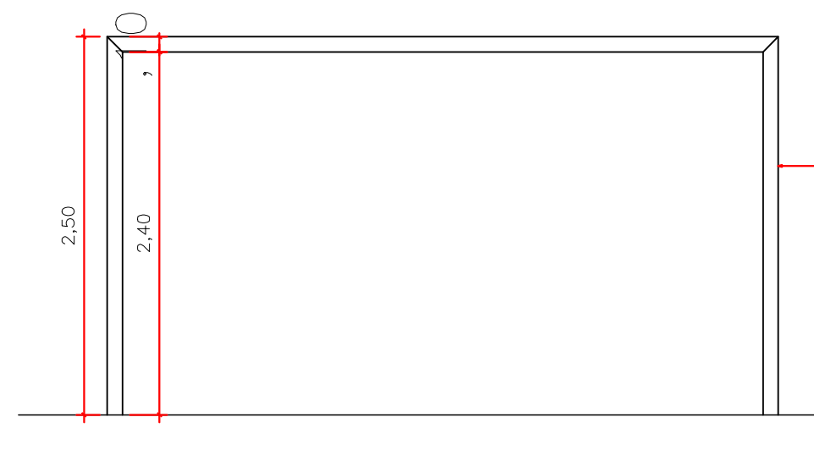

PERGOLADO A - VISTA FRONTAL
Esc:1/50

VOLUMETRIA PERGOLADO A

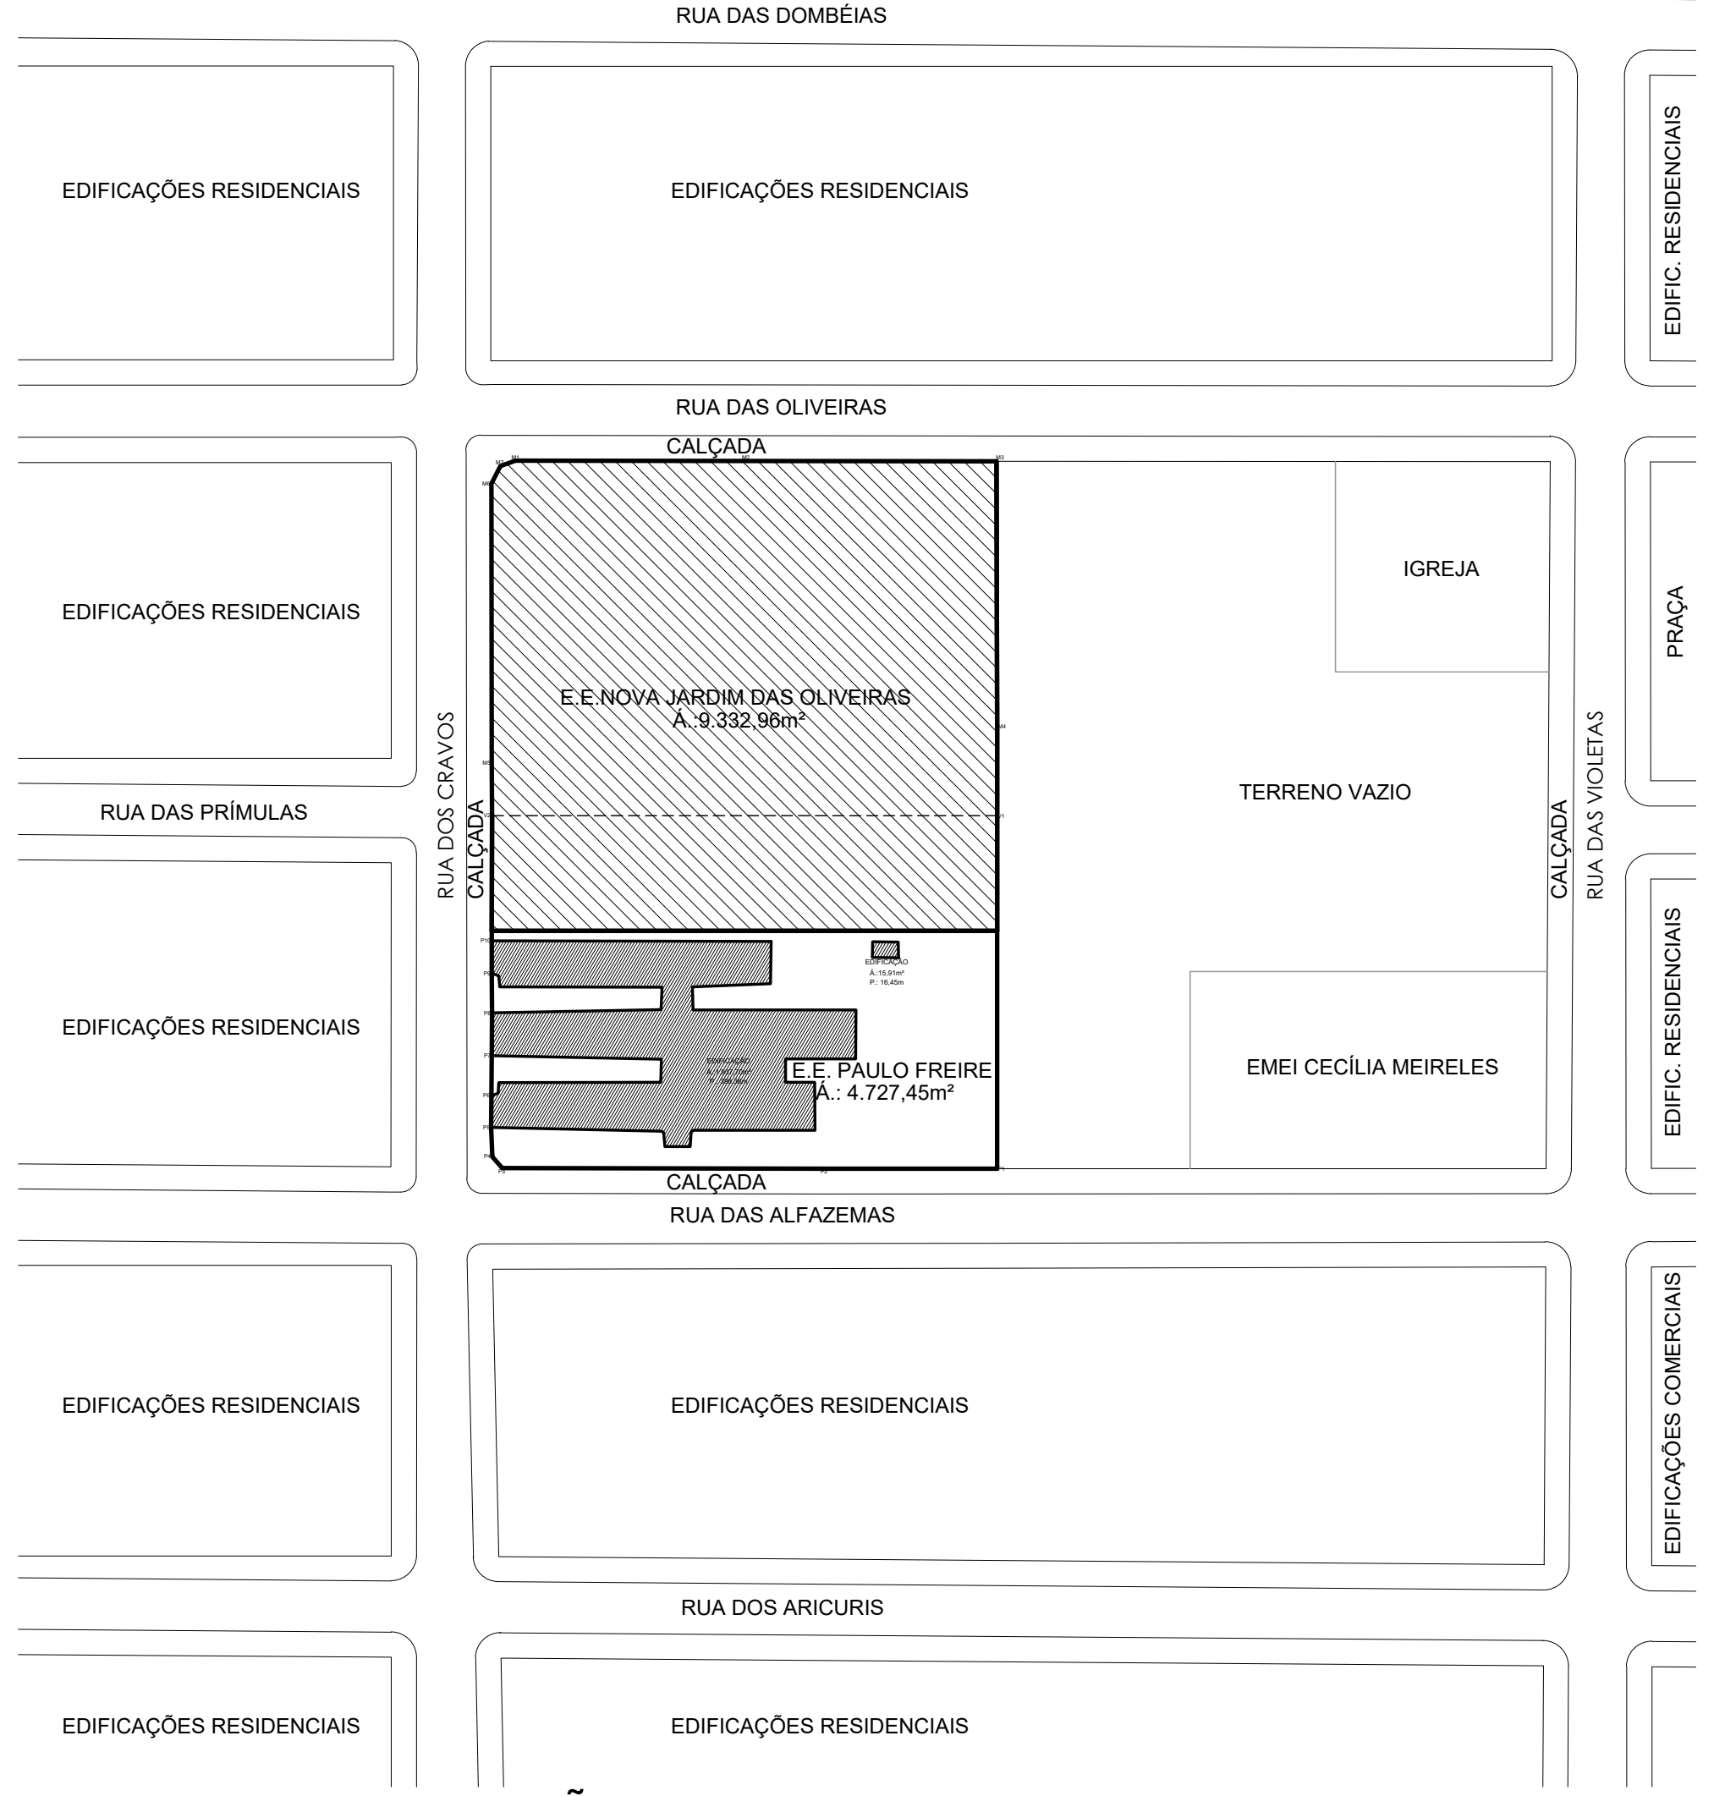

1 PLANTA DE SITUAÇÃO
Esc: 1/1500

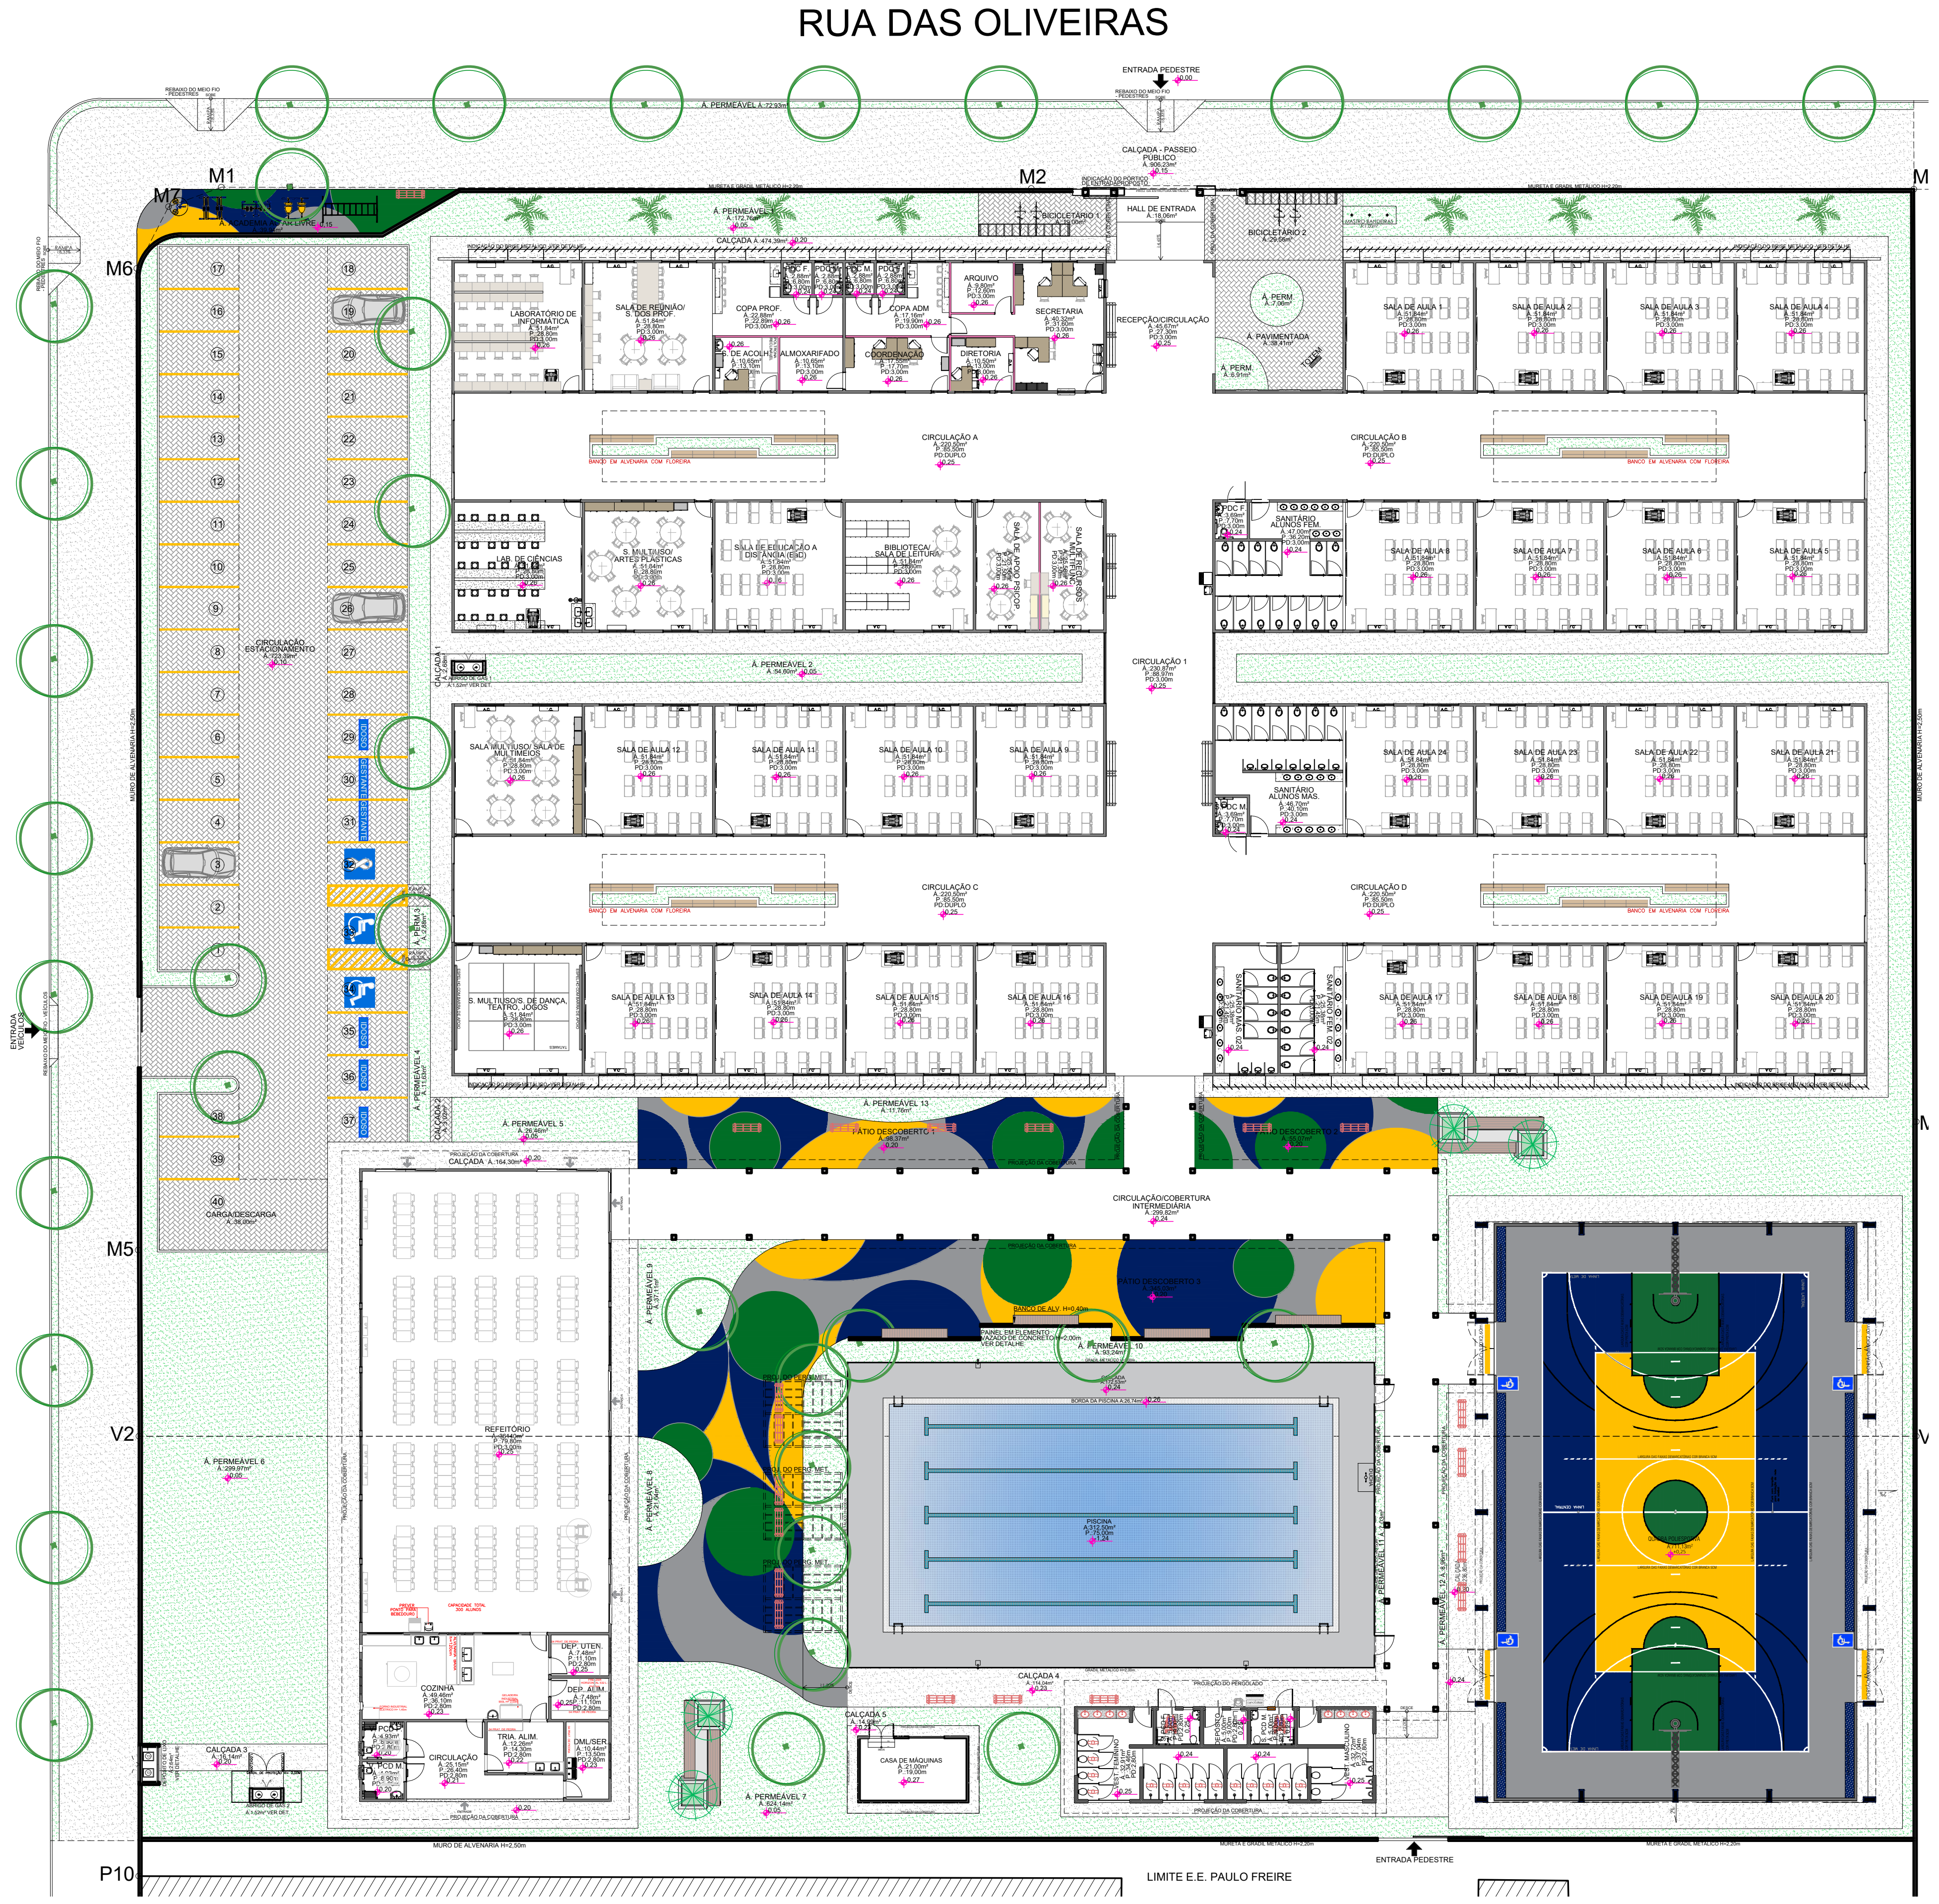

3 PLANTA DE LAYOUT GERAL PROPOSTA
ESCALA 1:250

	LEGENDA	QUANT.
⁘	Área gramada externa	1.458,48m²
▨	Piso inter. estacionamento,calçadas	854,50m²
○	Árvore existente	—
◎	Árvore Regional de médio porte oiti=13unid., Ipê de jardim=12unid. Pata de vaca=12unid.	37 und.
✳	Palmeira -tipo rabo de raposa	08 und.
▭	Banco madeira área de convivência 2= 11unid.	19 und.
⬅	Indicaçãos dos acessos	

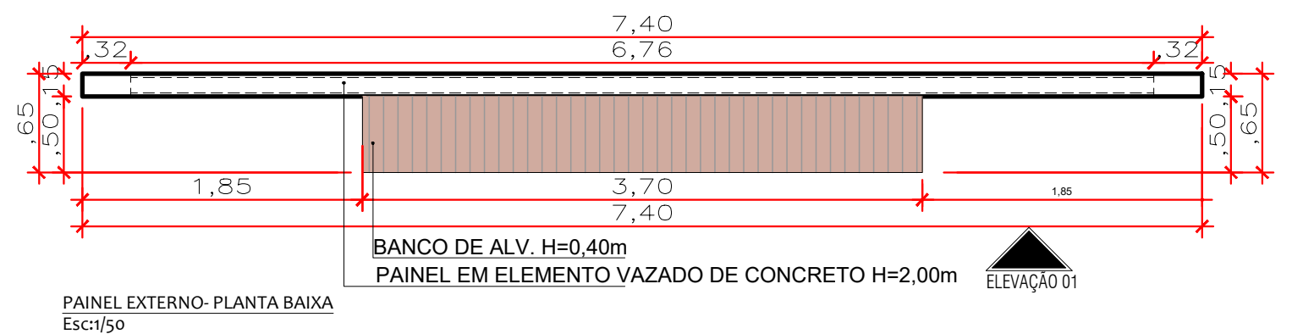

PAINEL EXTERNO- PLANTA BAIXA
Esc:1/50

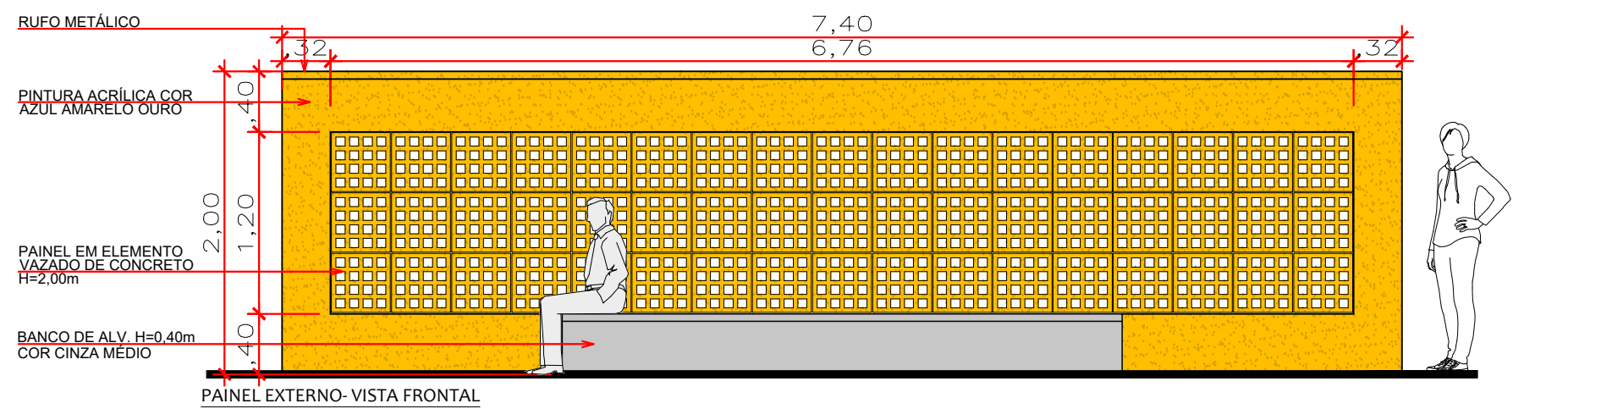
RUFO METÁLICO
PINTURA ACRÍLICA COR AZUL AMARELO OURO
PAINEL EM ELEMENTO VAZADO DE CONCRETO H=2,00m
BANCO DE ALV. H=0,40m COR CINZA MÉDIO
7,40
6,76
,32
2,00
,40
1,20

PAINEL EXTERNO- VISTA FRONTAL
Esc:1/50

LEGENDA DE CORES PAGINAÇÃO ÁREA DE CONVIVÊNCIA 1/2/3	
🟦	LASTRO DE CONCRETO COM PINTURA DE PISO COR AZUL PANTONE 2758C Á.:175,58m²
▒	LASTRO DE CONCRETO COM PINTURA DE PISO COR CINZA Á.:105,14m²
🟨	LASTRO DE CONCRETO COM PINTURA DE PISO COR AMARELO OURO Á.:102,41m²
🟩	LASTRO DE CONCRETO COM PINTURA DE PISO COR VERDE BANDEIRA Á.:115,34m²
	ÁREA TOTAL=498,47m²

LEGENDA DE CORES PAGINAÇÃO ÁREA ACADEMIA AO AR LIVRE	
🟦	LASTRO DE CONCRETO COM PINTURA DE PISO COR AZUL PANTONE 2758C Á.:10,77m²
▒	LASTRO DE CONCRETO COM PINTURA DE PISO COR CINZA Á.:8,65m²
🟨	LASTRO DE CONCRETO COM PINTURA DE PISO COR AMARELO OURO Á.:6,30m²
🟩	LASTRO DE CONCRETO COM PINTURA DE PISO COR VERDE BANDEIRA Á.:14,22m²
	ÁREA TOTAL=39,94m²

IMPLANTAÇÃO GERAL E COBERTURAS INTERMEDIÁRIAS
SEDUC- MT - E.E. NOVA JARDIM DAS OLIVEIRAS- SINOP -MT

QUADRO DE ACABAMENTOS

LOCAL / MATERIAL		DADOS			○ PISO				△ PAREDE		ESQUADRIAS			□ TETO			OBSERVAÇÕES
					1	2	3	4	1	2	1	2	3	1	2	2	
		AREA (M2)	PERIMETRO (M)	AREA TOTAL (M2)	PORCELANATO 80x80cm CINZA RETIFICADO	PISO DRENANTE CINZA NATURAL	PISO DE CONCRETO DESEMPENADO	PISO INTERTRAVADO CINZA NATURAL	PAREDES INTERNAS REVESTIMENTO CERAMICO 33X44 BRANCO ATÉ O TETO	PAREDES EXTERNAS FUNDO SELADOR + PINTURA COM TINTA LATEX ACRILICA BRANCO GELO + BARRADO EM LIQUIBRILHO H:1,20M (Ver Projeto)	JANELAS (EXTERNO) (ESQUADRIA COM PERFIL DE ALUMÍNIO BRANCO NATURAL)	PORTAS FUNDO ANTE CORROSIVO + PINTURA COM TINTA ESMALTE FOSCA, COR AZUL PANTONE 2758C	GRADIS FUNDO ANTE CORROSIVO + PINTURA EM TINTA ESMALTE SINTETICA FOSCA NA COR AZUL PANTONE 2758C	FORRO DE GESSO ACARTONADO ESTRUTURADO COR BRANCO NEVE	LAJE IMPERMEABILIZADA- COR BRANCO NEVE	TELHA VÁ	
ÁREAS COMUNS	CIRC. COBERT INTERMEDIÁRIA	299,82			■					■			■	■			
	HALL DE ENTRADA	18,06			■					■				■			
OUTROS	ESTACIONAMENTO	761,39						■									
	PÁTIO DESCOBERTO/ Á. DE RECREAÇÃO 1/2/3	498,47					■										
	ABRIGO DE GÁS E RESIDUOS SOLIDOS														■		
	FACHADAS LONGITUDINAIS									■	■		■				
	FACHADAS TRANSVERSAIS									■	■		■				

QUADRO DE ESQUADRIAS - PORTÕES DE ACESSO

	TIPO		DIMENSOES		PEITORIL	QUANT	AREA DO VÃO (UNID)	AREA TOTAL DO VÃO	VERGA E CONTRAVERGA + 60CM	MODELO/ TIPO	MATERIAL	LOCAL
			LARGURA	ALTURA								
IMPLANTAÇÃO	PORTÕES	PT1	4,50	2,20		1,00	9,90	9,90		CORRER 1F	AÇO	ACESSO PRINCIPAL DE PEDESTRES
		PT2	4,00	2,20		2,00	8,80	17,60		CORRER 1F	AÇO	ACESSO DE VEÍCULOS E ACESSO SECUNDÁRIO DE PEDESTRE
	TOTAL					3,00		27,50				

Escola: E.E. NOVA JARDIM DAS OLIVEIRAS	
Cidade: SINOP- Mato Grosso	
Autor do Projeto: Francisco de Assis	Data: JANEIRO/2025

QUADRO DE ÁREAS

ÁREA DO TERRENO		9332,96
DESCRIÇÃO		ÁREA
AREAS CONSTRUÍDAS PROPOSTAS		
COZINHA/REFEITÓRIO		506,94
VESTIÁRIOS		91,46
BLOCO EDUCACIONAL		3323,88
CIRCULAÇÃO/COBERTURA INTERMEDIÁRIA		297,30
PISCINA		312,50
CASA DE MÁQUINAS		213,33
QUADRA POLIESPORTIVA		711,13
PÓRTICO DE ENTRADA		4,87
HALL DE ENTRADA		18,06
ABRIGO DE LIXO		2,64
ABRIGO DE GLP 1 E 2		3,04
ÁREA TOTAL PROPOSTA		5485,15
ÁREAS EXTERNAS PAVIMENTADAS		
PATIO EXTERNO (ÁREA DE RECREAÇÃO 1/2/3)-CONCRETRO DESEMP.		498,47
ACADEMIA AO AR LIVRE- CONCRETRO DESEMP.		39,94
CALÇADAS ENTORNO DOS BLOCOS (QUADRA, REFEITÓRIO E EDUC.)		875,49
CALÇADAS INTERNAS (1/3/4/5)		147,85
TOTAL DE ÁREA PAVIMENTADA		1561,75
TOTAL DE ÁREA CONSTRUIDA + ÁREA TOTAL PAVIMENTADA		7046,90
ÁREAS EXTERNAS PERMEÁVEIS	ÁREA	ÁREA TOTAL
ÁREA PERMEÁVEL -CANTEIROS INTERNOS (1 A 13)	1385,55	1458,48
ÁREA PERMEÁVEL -PASSEIO PÚBLICO EXTERNO	72,93	
ESTACIONAMENTO DESCOBERTO/CIRCULAÇÃO DE SERVIÇO/CARGA DESCARGA/BICICLETÁRIO 1 E 2, TRECHO DO BLOCO EDU. - PISO INTERTRAVADO CINZA	848,36	854,5
CALÇADA 2/ RAMPAS	6,14	
TOTAL DE ÁREA PERMEÁVEL		1885,73
INFORMAÇÕES COMPLEMENTARES		ÁREA TOTAL
PASSEIO PUBLICO- CALÇADAS EXTERNAS+RECUOS+REBAIXOS DOS MEIOS-FIOS		906,23
TAXA DE OCUPAÇÃO (%)		58,77
TAXA DE PERMEABILIDADE TOTAL (%)		20,21
COEFICIENTE DE APROVEITAMENTO		0,59

OBS.: NO CÁLCULO DA ÁREA TOTAL PERMEÁVEL, DO PISO INTERTRAVADO E DRENANTE FOI CONSIDERADO 50% DA ÁREA.

SUOB
Fls: ____
Rub: ____

REVISÃO	DATA	DESCRIÇÃO

SEDUC Secretaria de Estado de Educação – Governo de Mato Grosso

PROJETO ARQUITETÔNICO

OBRA: EDUCACIONAL CONSTRUÇÃO DA ESCOLA ESTADUAL NOVA JARDIM DAS OLIVEIRAS

PROPRIETÁRIO: SECRETARIA DE ESTADO DE EDUCAÇÃO- SEDUC
CPF/ CNPJ: 53.291.992/0001-10

ENDEREÇO: RUA DAS OLIVEIRAS, S/N, JARDIM DAS OLIVEIRAS, SINOP- MT

AUTOR DO PROJETO:
CREA/ CAU:
FRANCISCO DE ASSIS
Assinado de forma digital por FRANCISCO DE ASSIS
Dados: 2025.01.21 16:23:17 -04'00'
FRANCISCO DE ASSIS P. DE A.
ARQUITETO E URBANISTA
CAU A161208-5

RESP. P/ EXECUÇÃO:
CREA/ CAU:

ESCALA: INDICADA

DATA: JANEIRO/2025

ASSUNTO:
PLANTA DE SITUAÇÃO
PLANTA DE IMPLANTAÇÃO E PLANTA DE LAYOUT GERAL PROPOSTA
DETALHAMENTO DO PERGOLADO PADRÃO E PAINEL EXTERNO

FOLHA Nº: ARQ 01/11

NOME DO ARQUIVO DIGITAL: 1. ARQ_EE NOVA JD DAS OLIVEIRAS-SINOP-R0.dwg

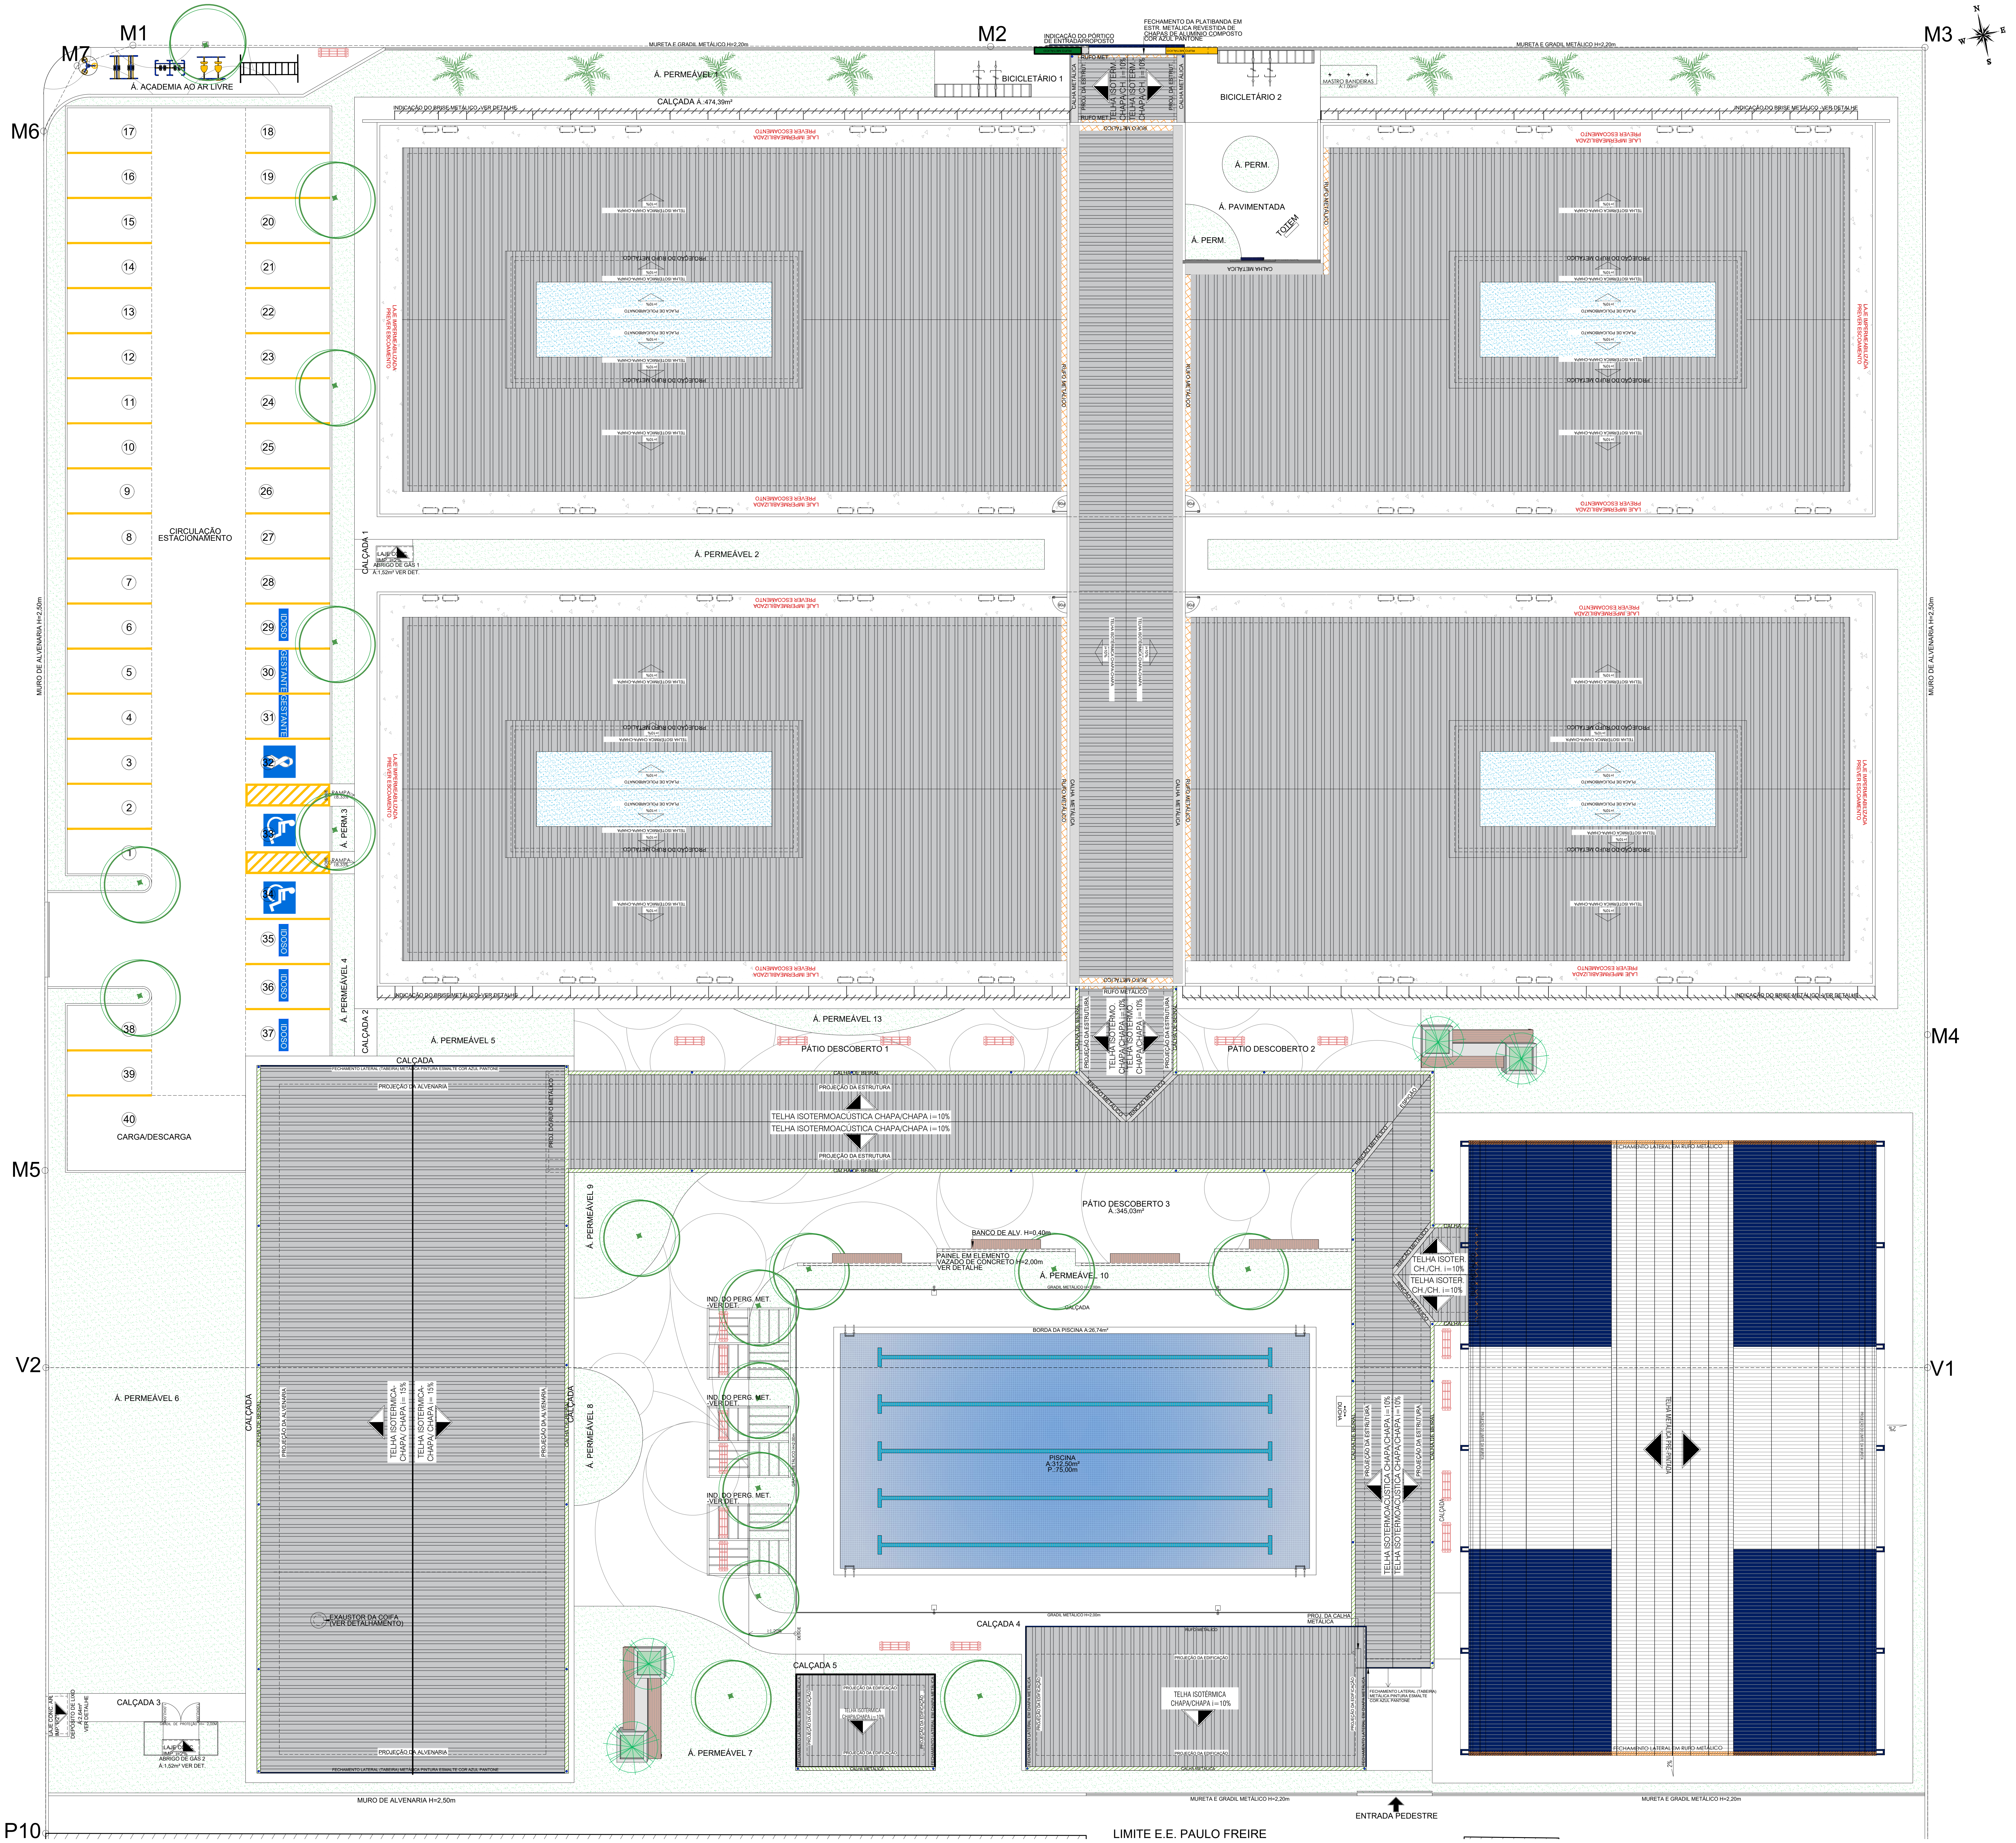
M1
M2
M3
M4
M5
M6
M7
V1
V2
P10
Á. ACADEMIA AO AR LIVRE
Á. PERMEÁVEL 1
CALÇADA Á.:474,39m²
BICICLETÁRIO 1
BICICLETÁRIO 2
MASTRO BANDEIRAS
INDICAÇÃO DO PORTICO DE ENTRADA/PROPOSTO
FECHAMENTO DA PLATIBANDA EM ESTR. METÁLICA REVESTIDA DE CHAPAS DE ALUMÍNIO COMPOSTO COR AZUL PANTONE
MURETA E GRADIL METÁLICO H=2,20m
Á. PERM.
Á. PAVIMENTADA
TOTEM
CALHA METÁLICA
RUFO METÁLICO
LAJE IMPERMEABILIZADA PREVER ESCOAMENTO
PLACA DE POLICARBONATO
PROJEÇÃO DO RUFO METÁLICO
Á. PERMEÁVEL 2
CALÇADA 1
CALÇADA 2
CIRCULAÇÃO ESTACIONAMENTO
CARGA/DESCARGA
IDOSO
GESTANTE
Á. PERM.3
Á. PERMEÁVEL 4
Á. PERMEÁVEL 5
Á. PERMEÁVEL 6
Á. PERMEÁVEL 7
Á. PERMEÁVEL 8
Á. PERMEÁVEL 9
Á. PERMEÁVEL 10
Á. PERMEÁVEL 13
ABRIGO DE GÁS 1 Á:1,52m² VER DET.
ABRIGO DE GÁS 2 Á:1,52m² VER DET.
MURO DE ALVENARIA H=2,50m
PÁTIO DESCOBERTO 1
PÁTIO DESCOBERTO 2
PÁTIO DESCOBERTO 3 Á.:345,03m²
CALÇADA
CALÇADA 3
CALÇADA 4
CALÇADA 5
TELHA ISOTERMOACÚSTICA CHAPA/CHAPA i=10%
TELHA ISOTERMICA CHAPA/CHAPA i=15%
TELHA ISOTER CH./CH. i=10%
TELHA ISOTÉRMICA CHAPA/CHAPA i=10%
PROJEÇÃO DA ESTRUTURA
PROJEÇÃO DA ALVENARIA
FECHAMENTO LATERAL ITABIRA METÁLICA PINTURA ESMALTE COR AZUL PANTONE
FECHAMENTO LATERAL EM RUFO METÁLICO
BANCO DE ALV. H=0,40m
PAINEL EM ELEMENTO VAZADO DE CONCRETO H=2,00m VER DETALHE
IND. DO PERG. MET. VER DET.
BORDA DA PISCINA
PISCINA A:312,50m² P:75,00m
EXAUSTOR DA COIFA (VER DETALHAMENTO)
GRADIL METÁLICO H=2,00m
PROJ. DA CALHA METÁLICA
LIMITE E.E. PAULO FREIRE
ENTRADA PEDESTRE
1
2
3
4
5
6
7
8
9
10
11
12
13
14
15
16
17
18
19
20
21
22
23
24
25
26
27
28
29
30
31
35
36
37
38
39
40

1 PLANTA DE COBERTURA GERAL PROPOSTA
ESCALA 1:125

LEGENDA

▤	TELHA ISOTERMICA-CHAPA/ CHAPA i: 10% a 15%
▨	TELHA POLICARBONATO i:10%
▨	CALHA DE BEIRAL
▦	RUFO
■	CALHA GALVANIZADA
●	DESCIDA PLUVIAL
■	TELHA METÁLICA PRE-PINTADA COR AZUL PANTONE 2758C
□	TELHA METÁLICA PRE-PINTADA COR BRANCO GELO
▨	LAJE IMPERMEABILIZADA i=2%

CARIMBO

SUOB
Fls: ____
Rub: ____

REVISÃO	DATA	DESCRIÇÃO

SEDUC Secretaria de Estado de Educação
Governo de Mato Grosso

PROJETO ARQUITETÔNICO

OBRA: EDUCACIONAL CONSTRUÇÃO DA ESCOLA ESTADUAL NOVA JARDIM DAS OLIVEIRAS

PROPRIETÁRIO: SECRETARIA DE ESTADO DE EDUCAÇÃO- SEDUC
CPF/ CNPJ: 53.291.992/0001-10

ENDEREÇO: RUA DAS OLIVEIRAS, S/N, JARDIM DAS OLIVEIRAS, SINOP- MT

AUTOR DO PROJETO:
CREA/ CAU:
FRANCISCO DE ASSIS
Assinado de forma digital por FRANCISCO DE ASSIS
Dados: 2025.01.22 11:35:57 -04'00'
FRANCISCO DE ASSIS P. DE A.
ARQUITETO E URBANISTA
CAU A161208-5

RESP. P/ EXECUÇÃO:
CREA/ CAU:

ESCALA: INDICADA
DATA: JANEIRO/2025
ASSUNTO: PLANTA DE COBERTURA GERAL PROPOSTA
FOLHA Nº: ARQ 02/11

NOME DO ARQUIVO DIGITAL: 1. ARQ_EE NOVA JD DAS OLIVEIRAS-SINOP-R0.dwg

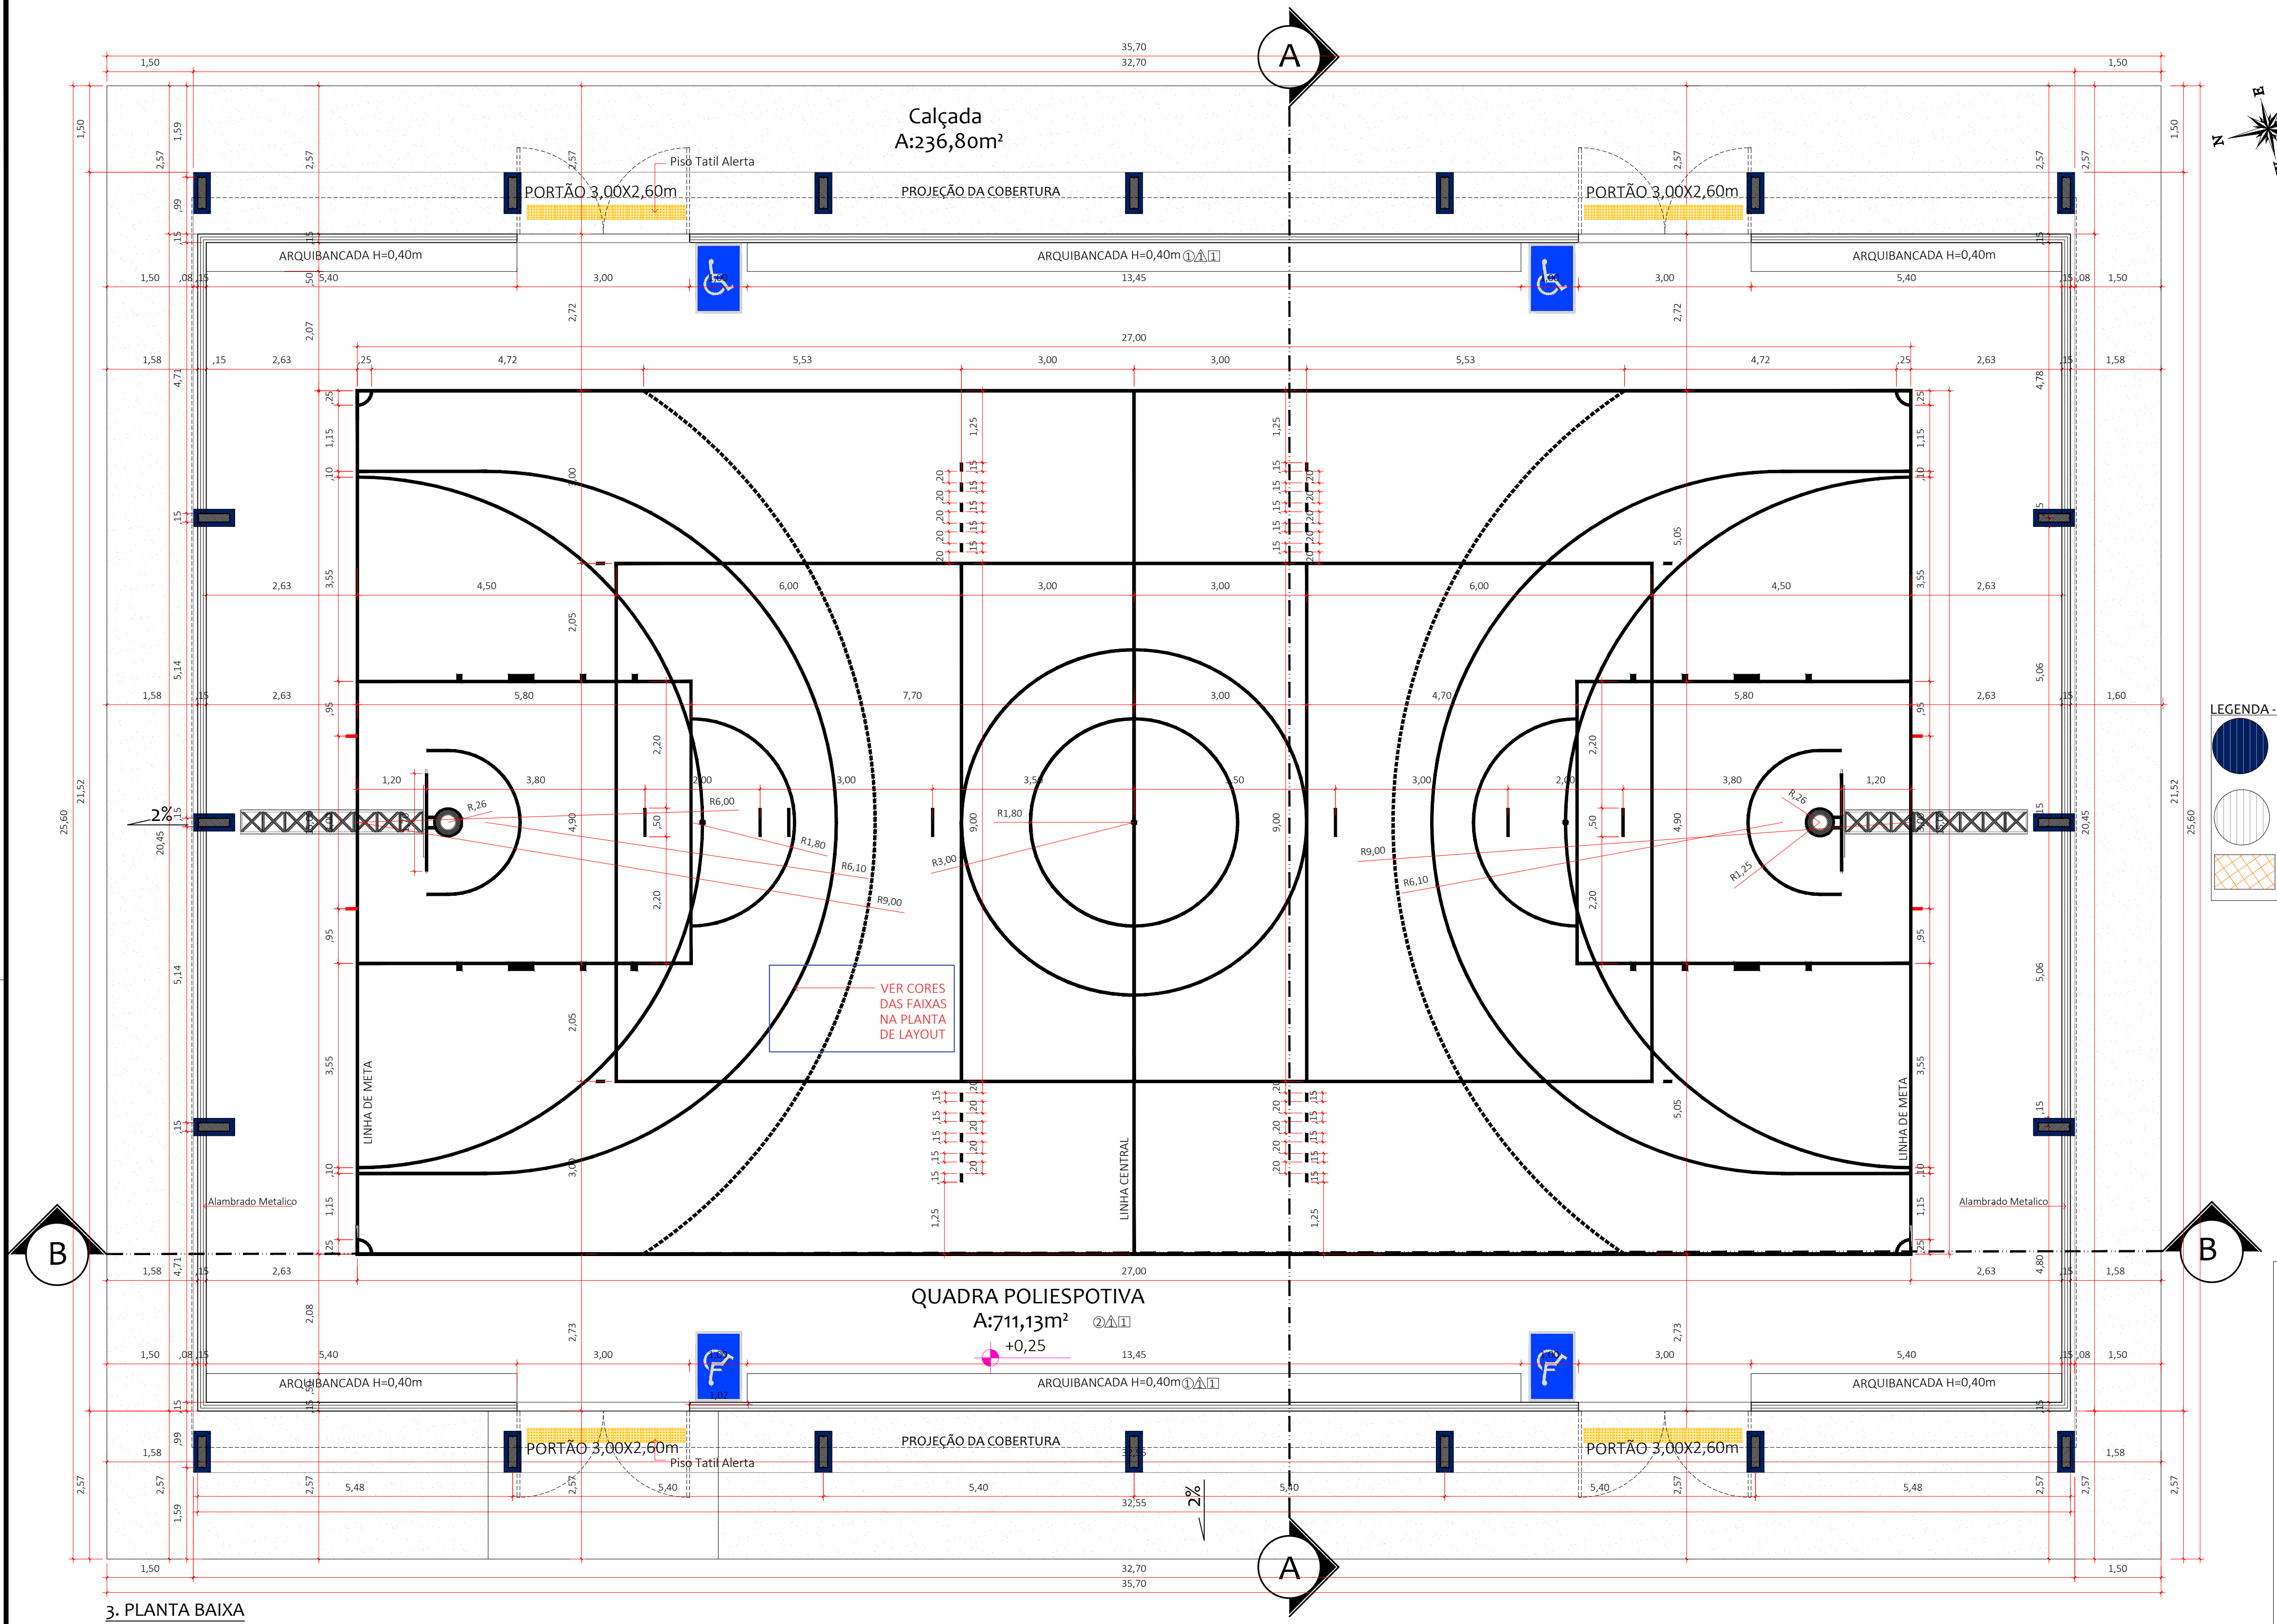

3. PLANTA BAIXA
Esc: 1/100

LEGENDA - COBERTURA

●	TELHA PRE PINTADA COR: AZUL PANTONE 2758C/ NATURAL
○	TELHA PRE PINTADA COR: BRANCO GELO/NATURAL
▨	RUFO METÁLICO

LEGENDA - DETALHAMENTO DE PISO DA QUADRA

●	PISO FLEXÍVEL ESPORTIVO PORTÁTIL EXTERNO TAMANHO 25X25 CM COR: VERDE BANDEIRA Á.: 76,72m² DE SUPERFÍCIE
●	PISO FLEXÍVEL ESPORTIVO PORTÁTIL EXTERNO , TAMANHO 25X25 CM COR: AMARELO OURO, Á.: 128,88M² DE SUPERFICIE
●	PISO FLEXÍVEL ESPORTIVO PORTÁTIL EXTERNO , TAMANHO 25X25 CM COR: AZUL PANTONE 2758C, Á.: 198,90M²
●	PISO PINTURA EPOXI COR AZUL PANTONE 2758C, DA SUPERFICIE ARQUIBANCADA COM PINTURA ACRILICA COM LIQUIBRILHO Á.:24,25m²
●	PISO FLEXÍVEL ESPORTIVO PORTÁTIL EXTERNO , TAMANHO 25X25 CM COR: CINZA MEDIO, Á.: 220,56M² DE SUPERFICIE
○	CALÇADA H:0,06M e Á.:246,93m²
—	FAIXA DE DEMARCAÇÃO 5CM COR: BRANCO NEVE E PRETO CONFORME DETALHAMENTO COM 395,00M
▨	PISO TATIL DE CONCRETO (ALERTA) COR: AMARELO OURO- 44UND

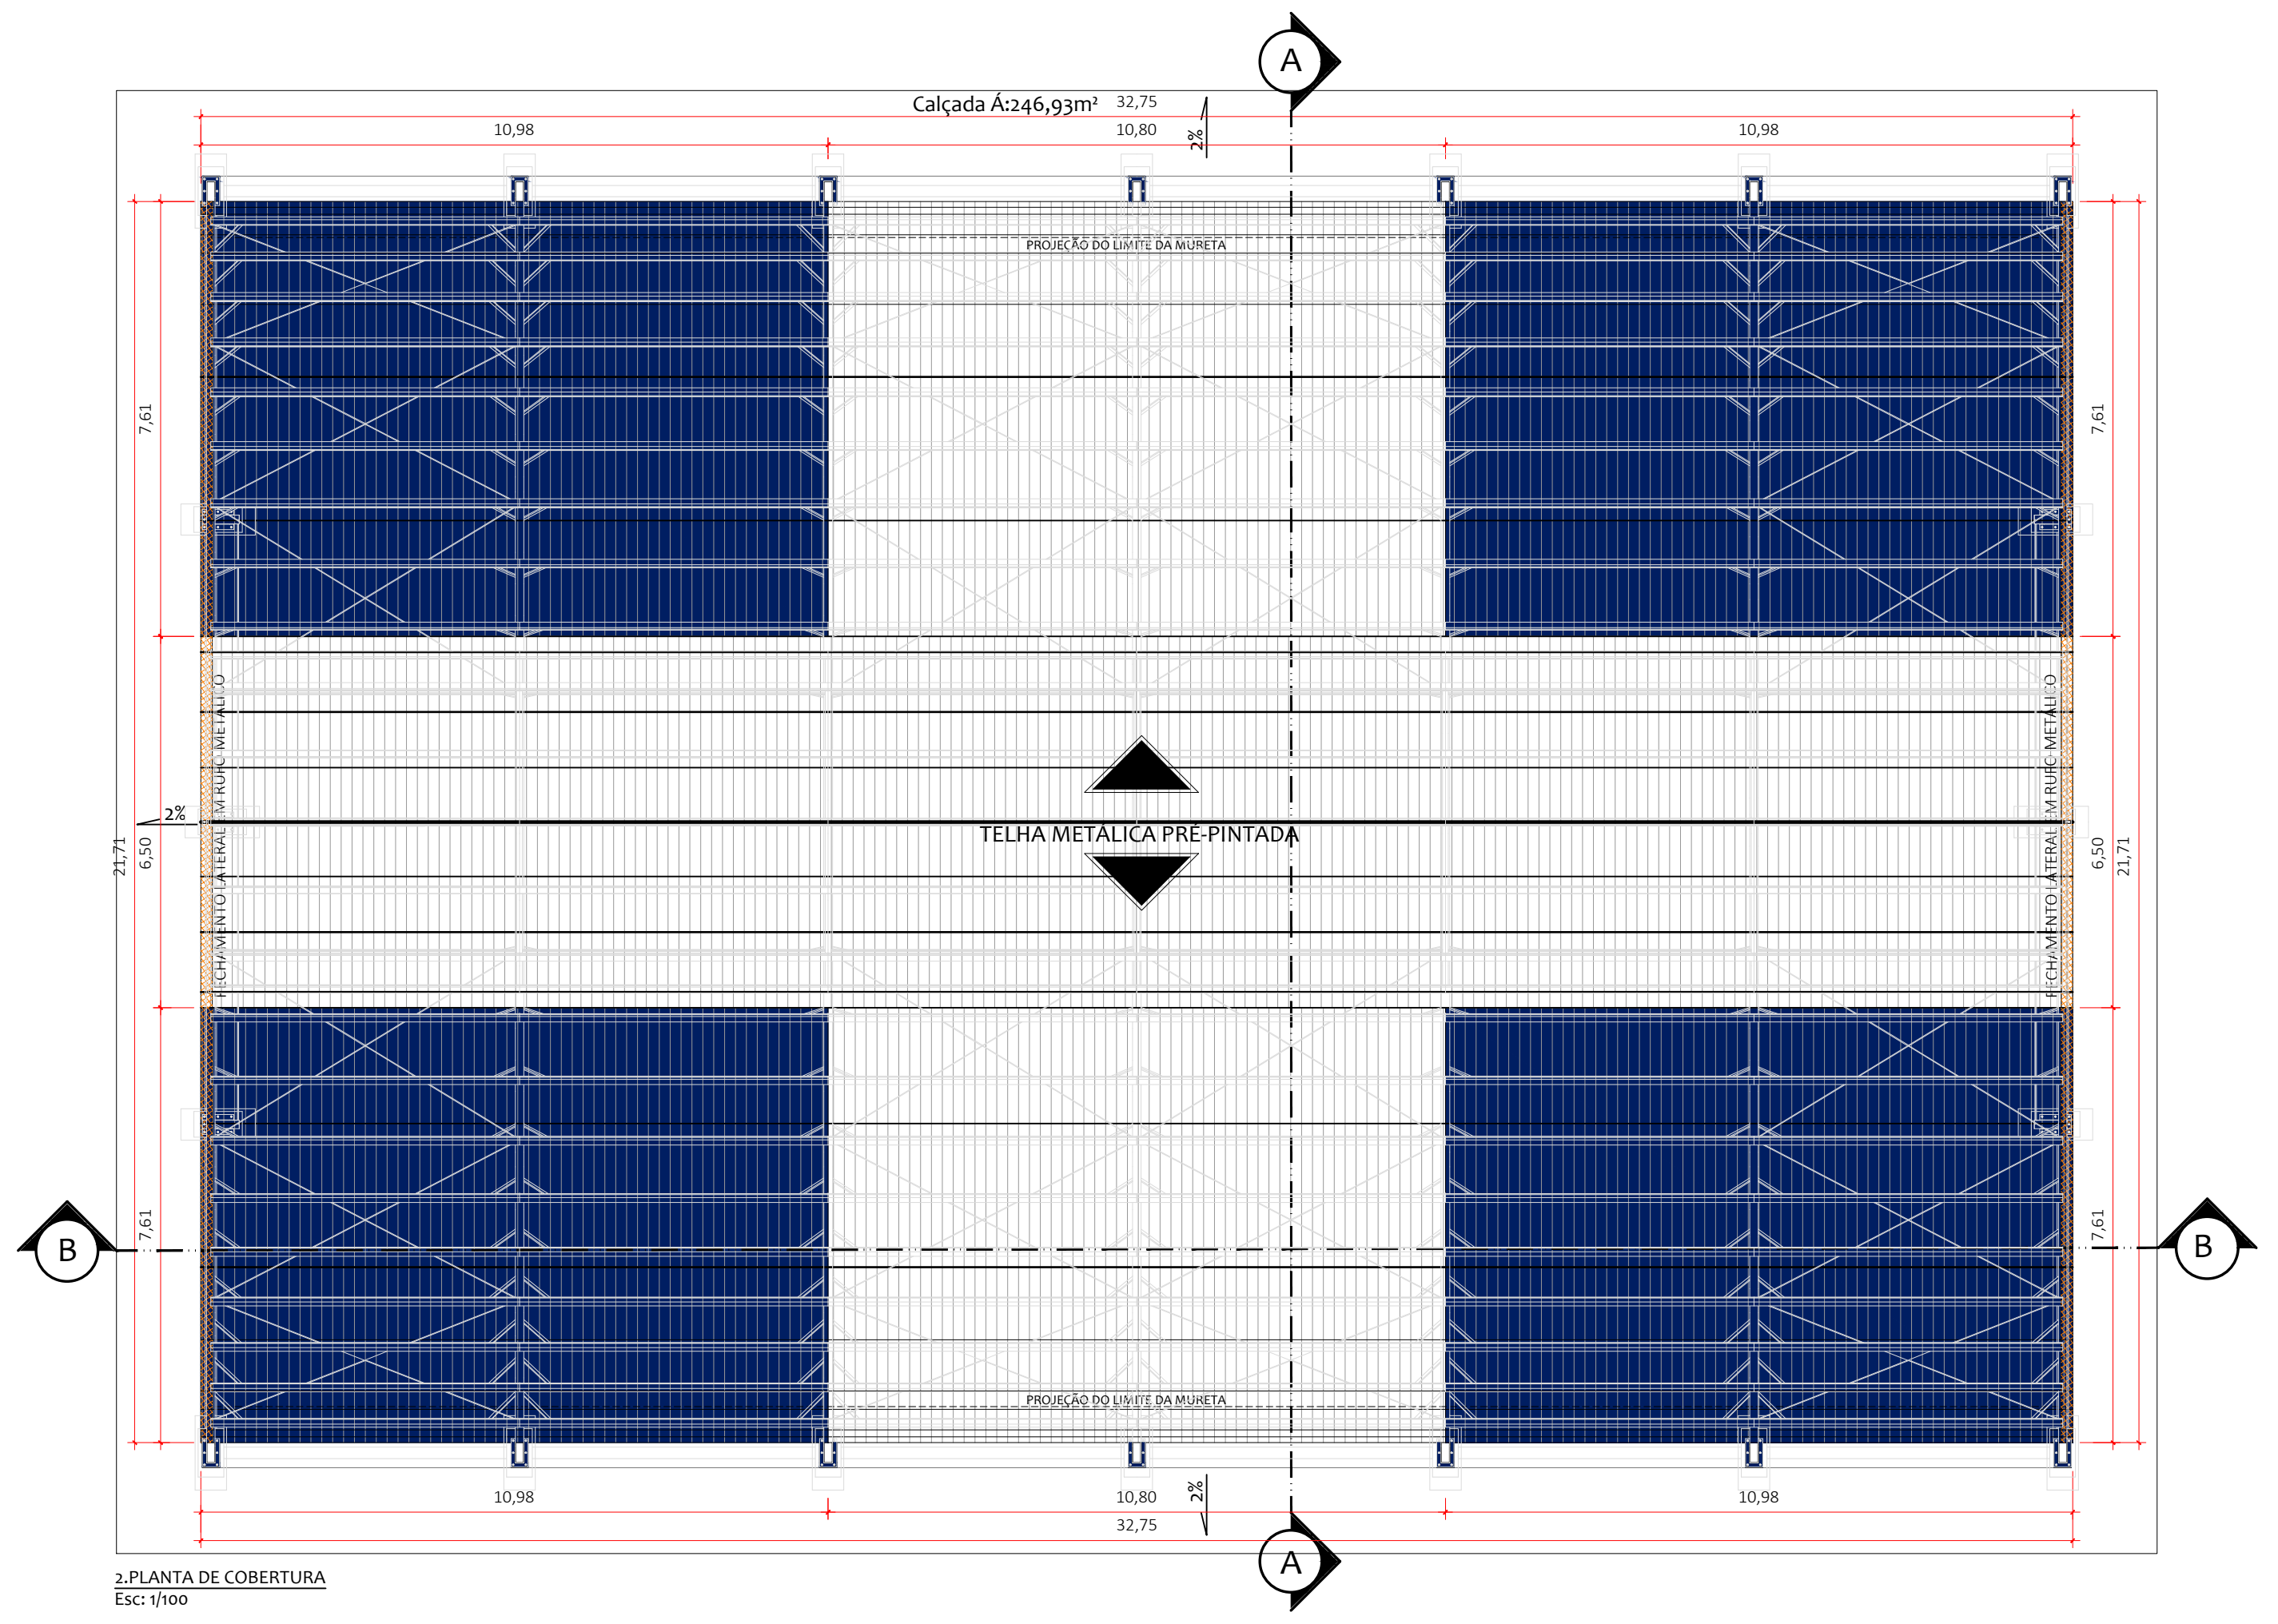
Calçada Á:246,93m²
A
10,98
10,80
10,98
PROJEÇÃO DO LIMITE DA MURETA
TELHA METÁLICA PRE-PINTADA
FECHAMENTO LATERAL METÁLICO
B
B
7,61
6,50
21,71
32,75
A

2.PLANTA DE COBERTURA
Esc: 1/100

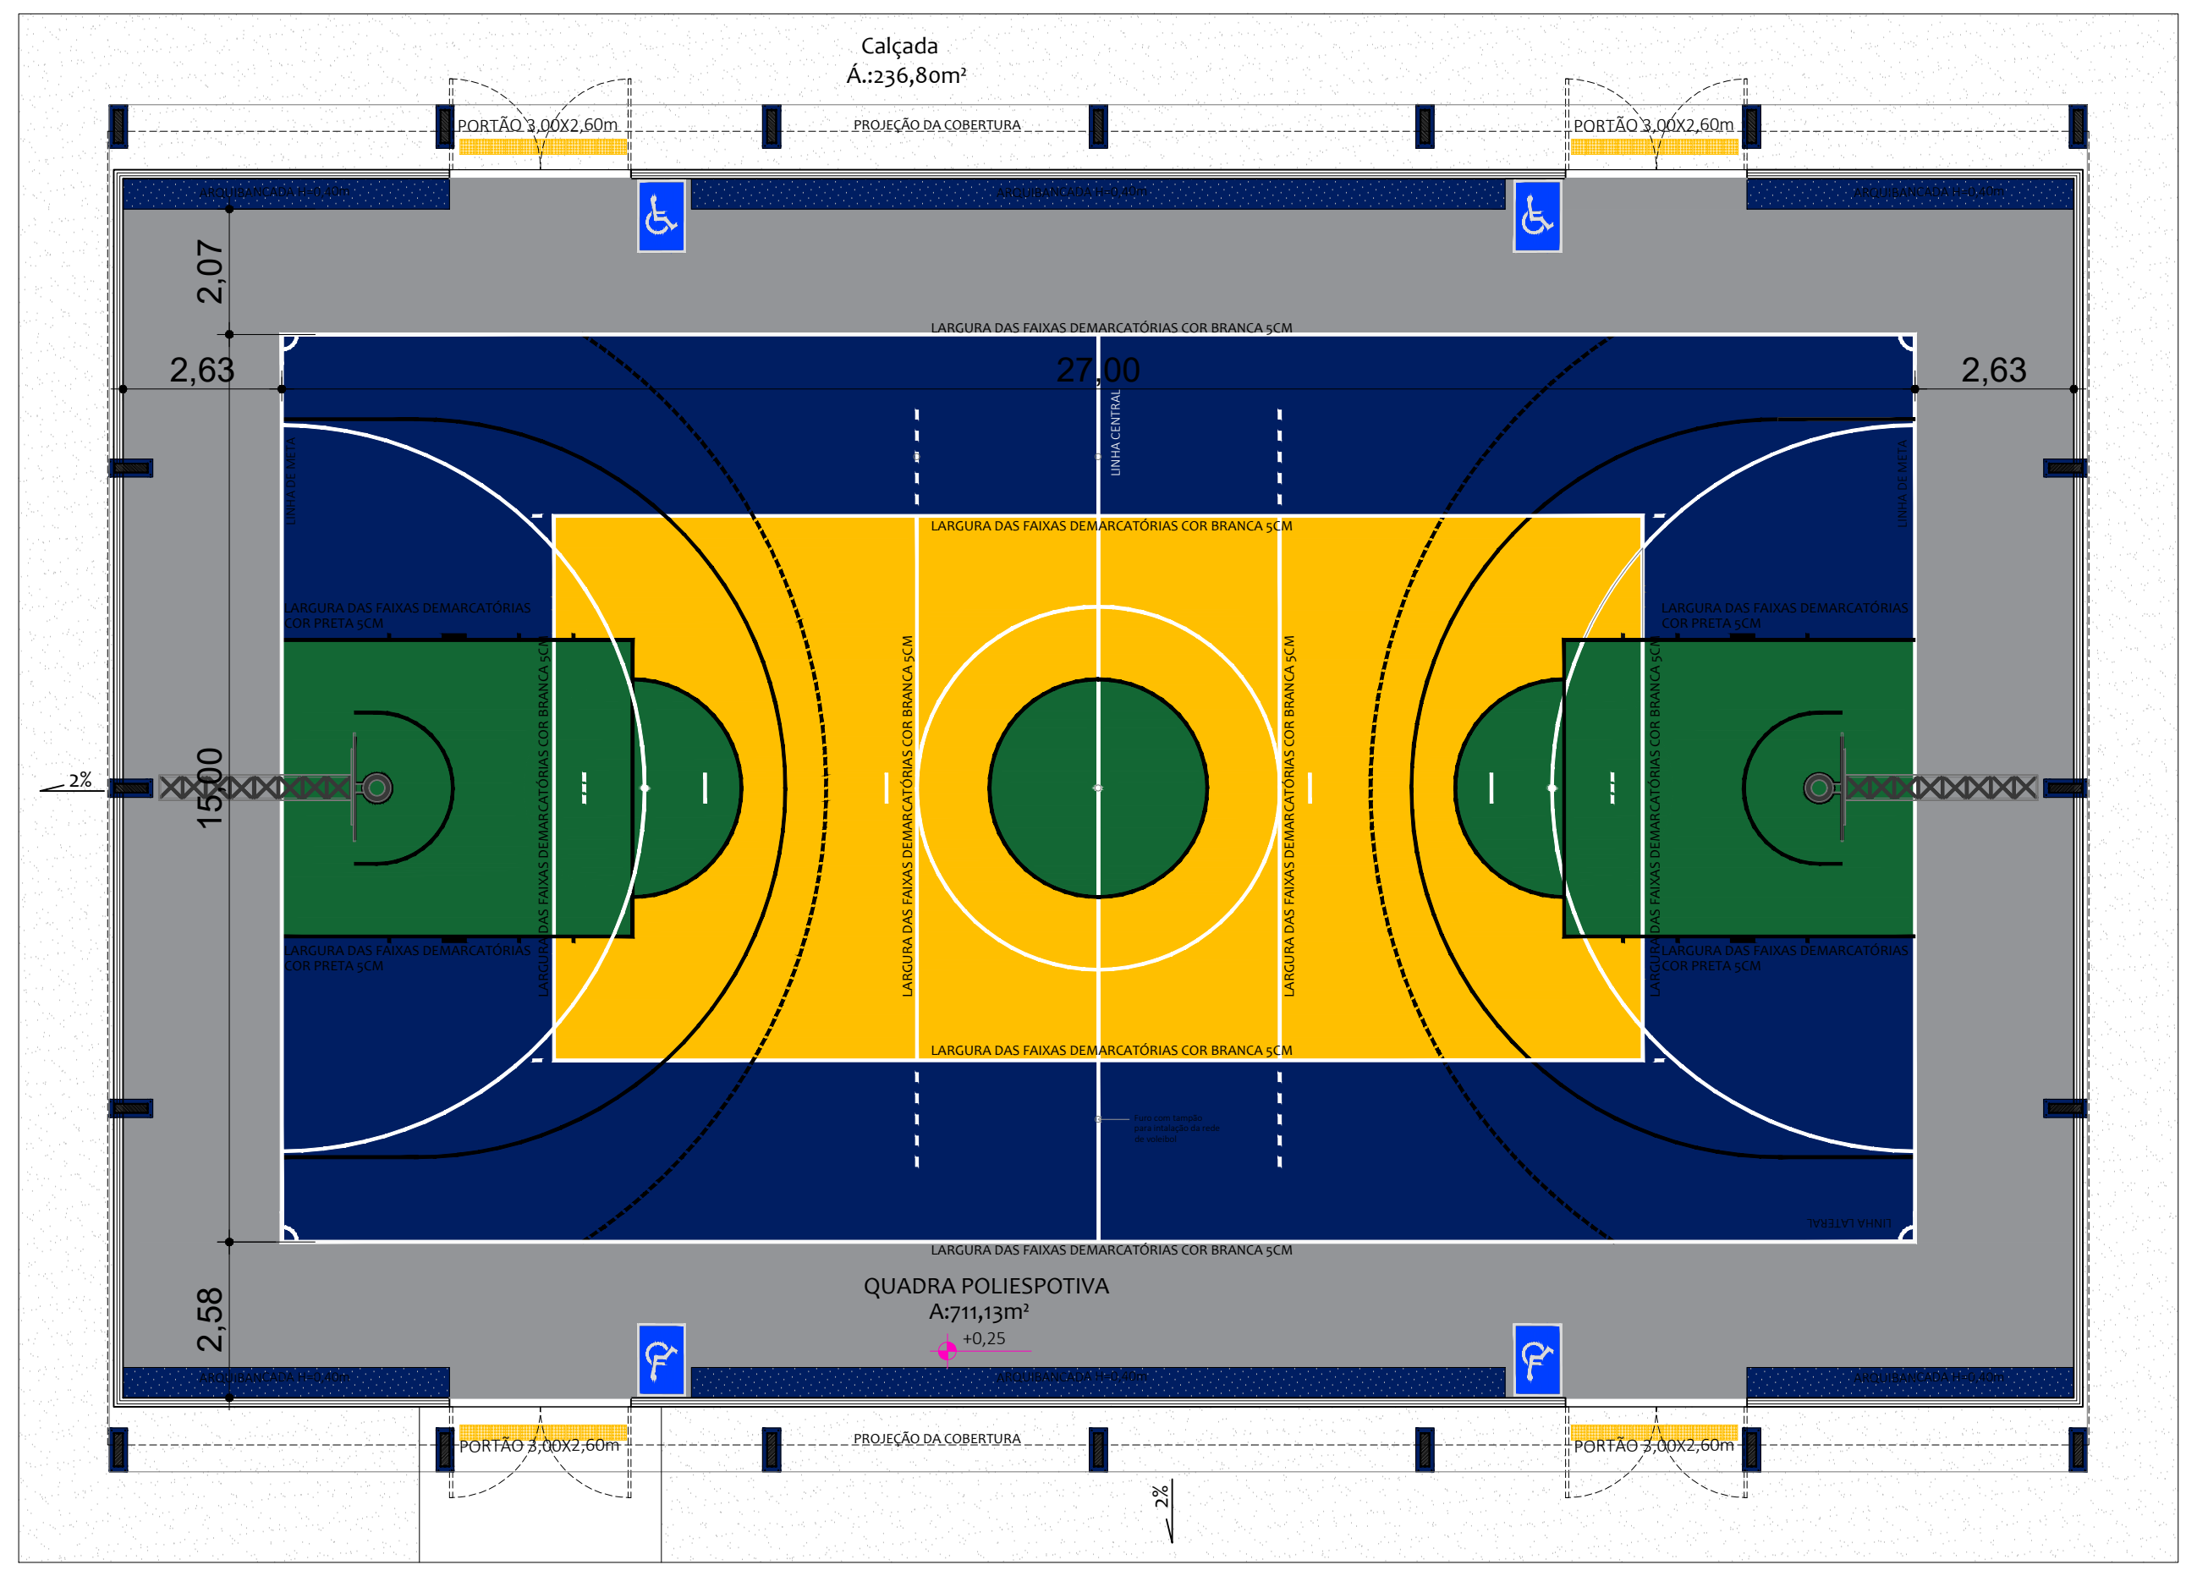

3. PLANTA DE LAYOUT
Esc: 1/100

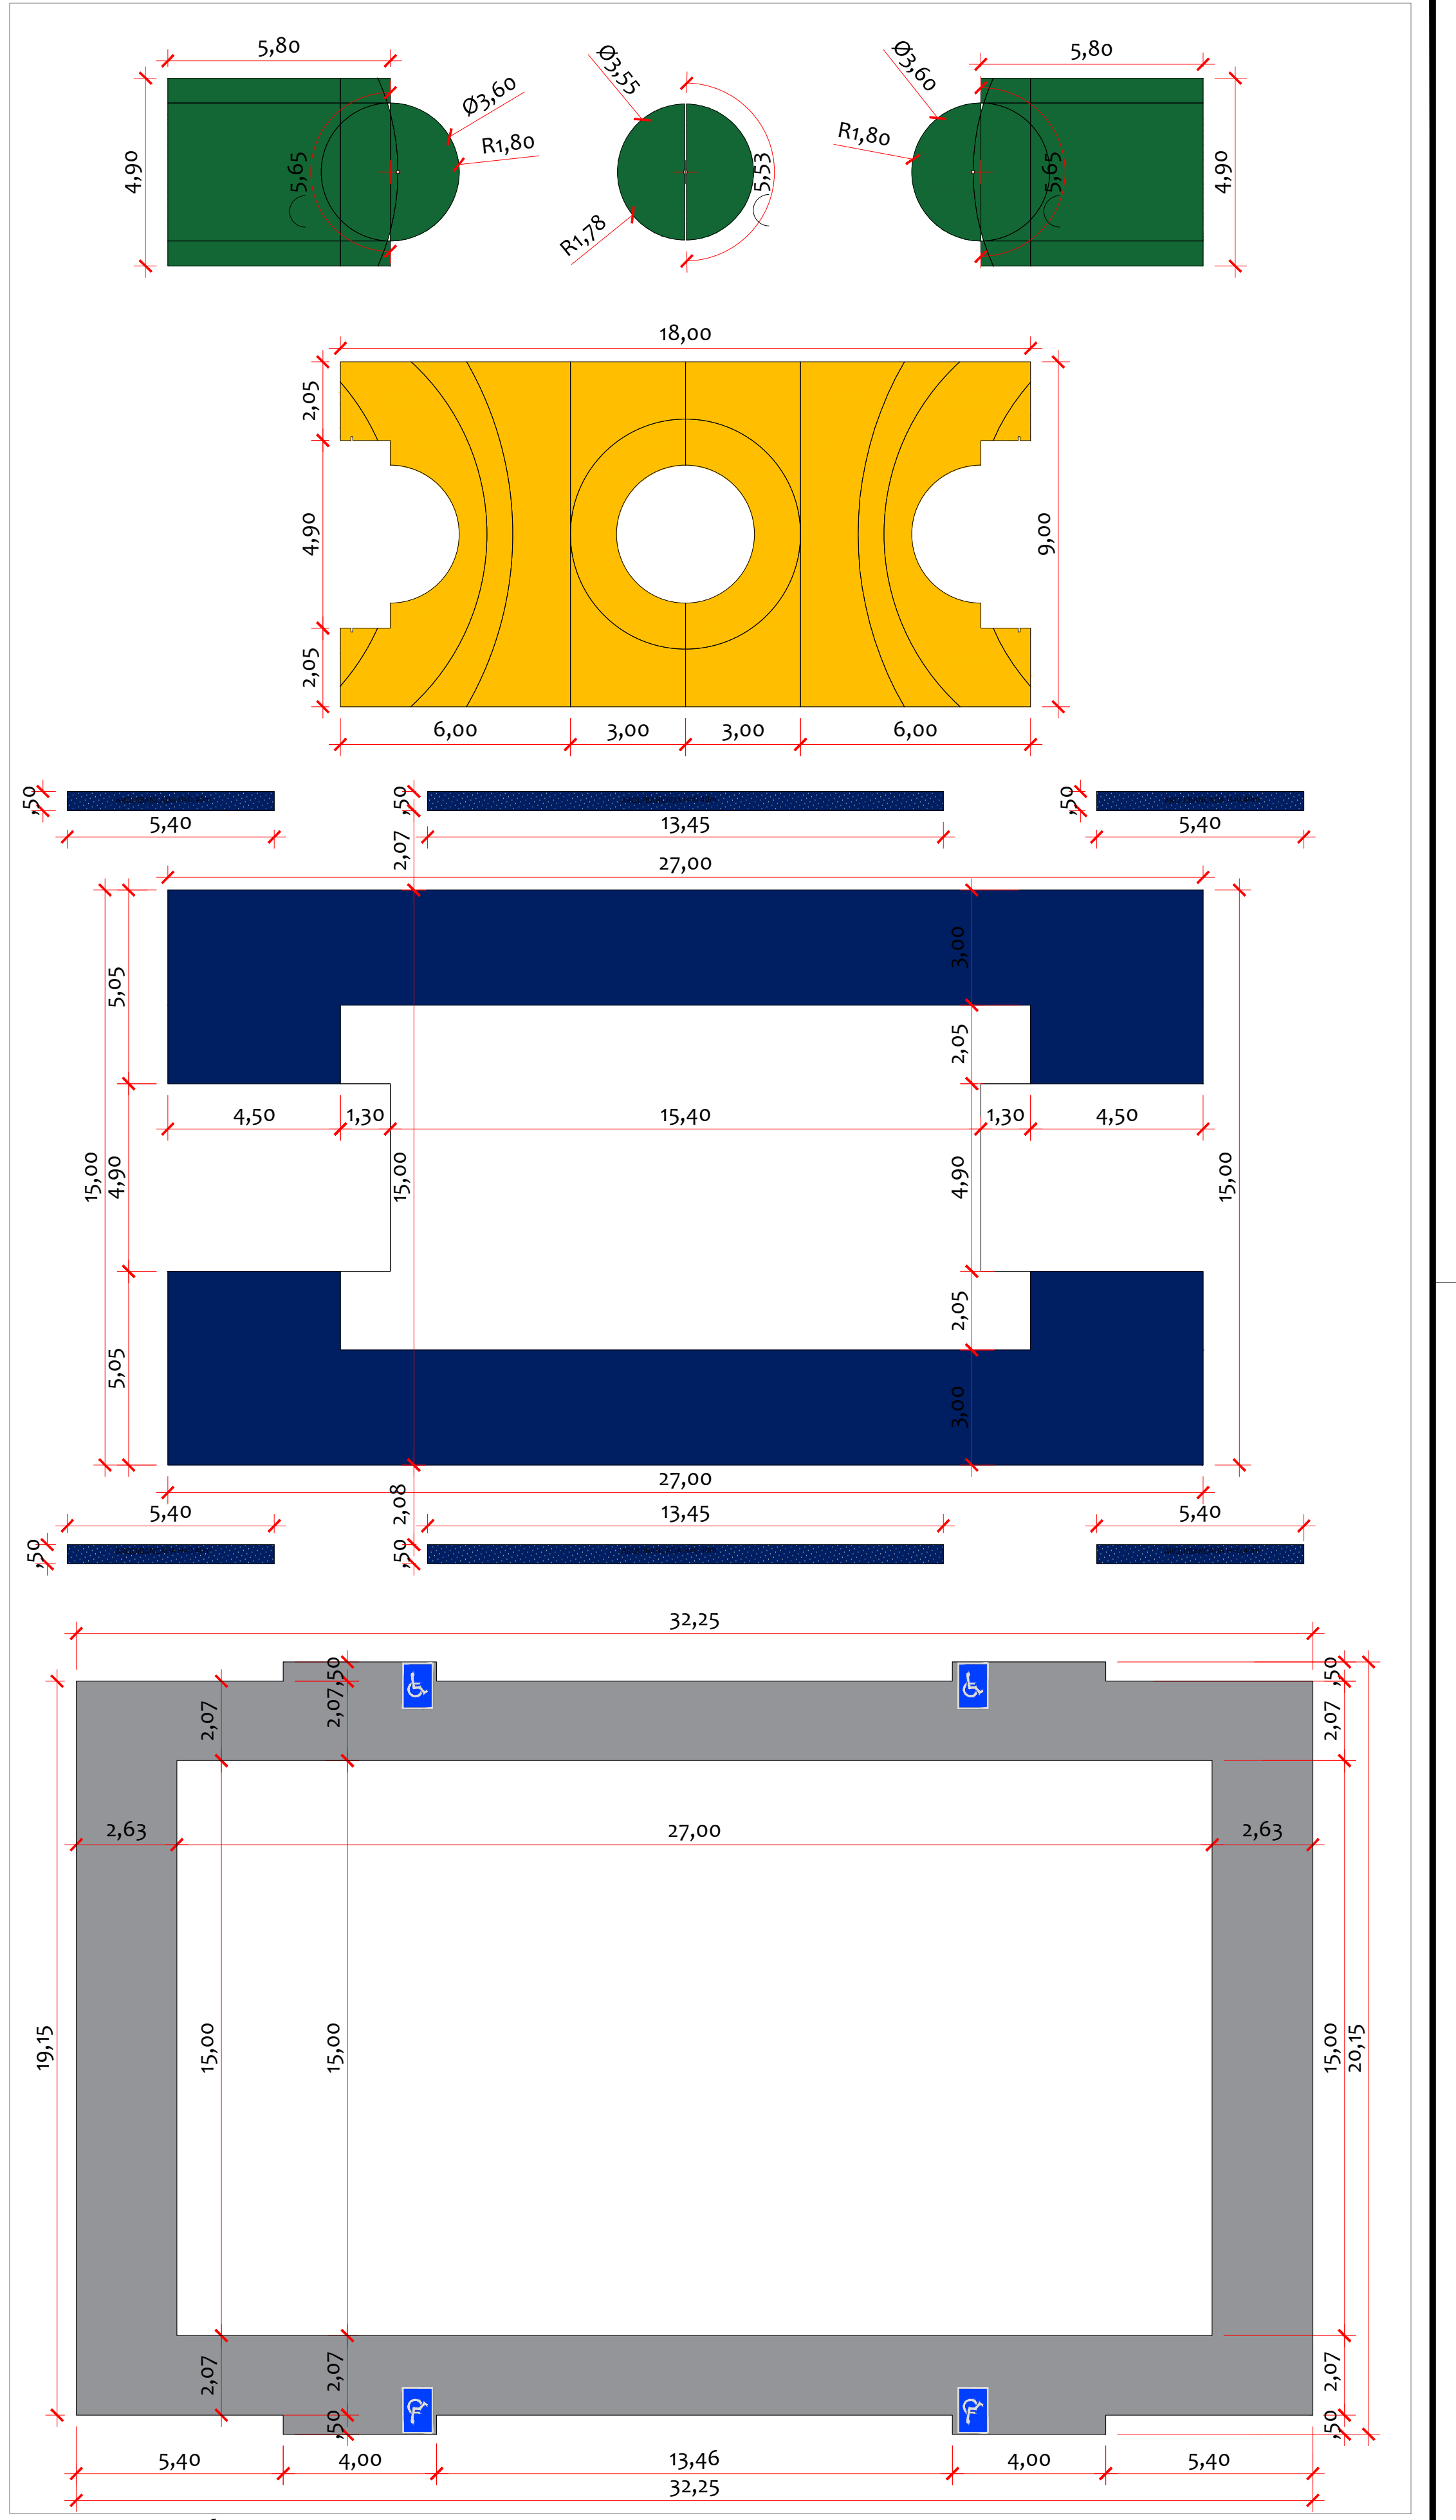

4. DETALHE DEMARCAÇÃO
Esc: 1/150

OBS.: Piso Flexível Esportivo Portátil Externo, de medidas entre 250 mm à 304mm de largura x 250 mm à 304 mm comprimento x 12 mm à 14 mm de espessura, injetado em placas modulares intercambiáveis de polipropileno de alto-impacto com aditivos Antioxidante (AO) e Ultravioleta (UV), reduzindo em até 50% a reflexão de calor causada pelos raios solares e Pigmentos coloridos com alta incides solar, protegendo contra a perda de cores (desbotamento); tecnologia antiderrapante, auxilia a tração e o desempenho esportivo; placa micro perfurada, proporciona elevada absorção sonora na prática esportiva e auxilia no escoamento de líquidos. Com tecnologia de amortecimento por pinos cilíndricos em borracha termoplásticos TPE, que atenda as normas ASTM D 2240, ASTM D 412 e ASTM D 792, sendo exigidos no mínimo 352 pinos e permitindo no máximo de 512 pinos cilíndricos em borracha termoplástica TPE por metro quadrado para amortecimento, para perfeito assentamento e flexibilidade, com elevada absorção de impacto, protegendo as articulações de lesões. Montagem por sistema de encaixe macho e fêmea para perfeito acabamento, com junta de dilatação, que mantem a integridade do nivelamento em qualquer clima. Sistema antifurto das placas por parafusos escondidos, com no mínimo 2(dois) e máximo 4(quatro) por placa, evitando remoção das placas em áreas públicas. Base estrutural com tecnologia para escoamento de água e circulação de ar, diminuindo o empoçamento de água e retenção de umidade no contra piso, acabamento das bordas com suavização do degrau através de rampa de acesso.

OBSERVAÇÕES:
1- Indicação de níveis acabados;
2- Conferir medidas no local;
3- Em caso de dúvida, consultar o autor do projeto;
4- Verificar ajustes compatíveis com a topografia existente;

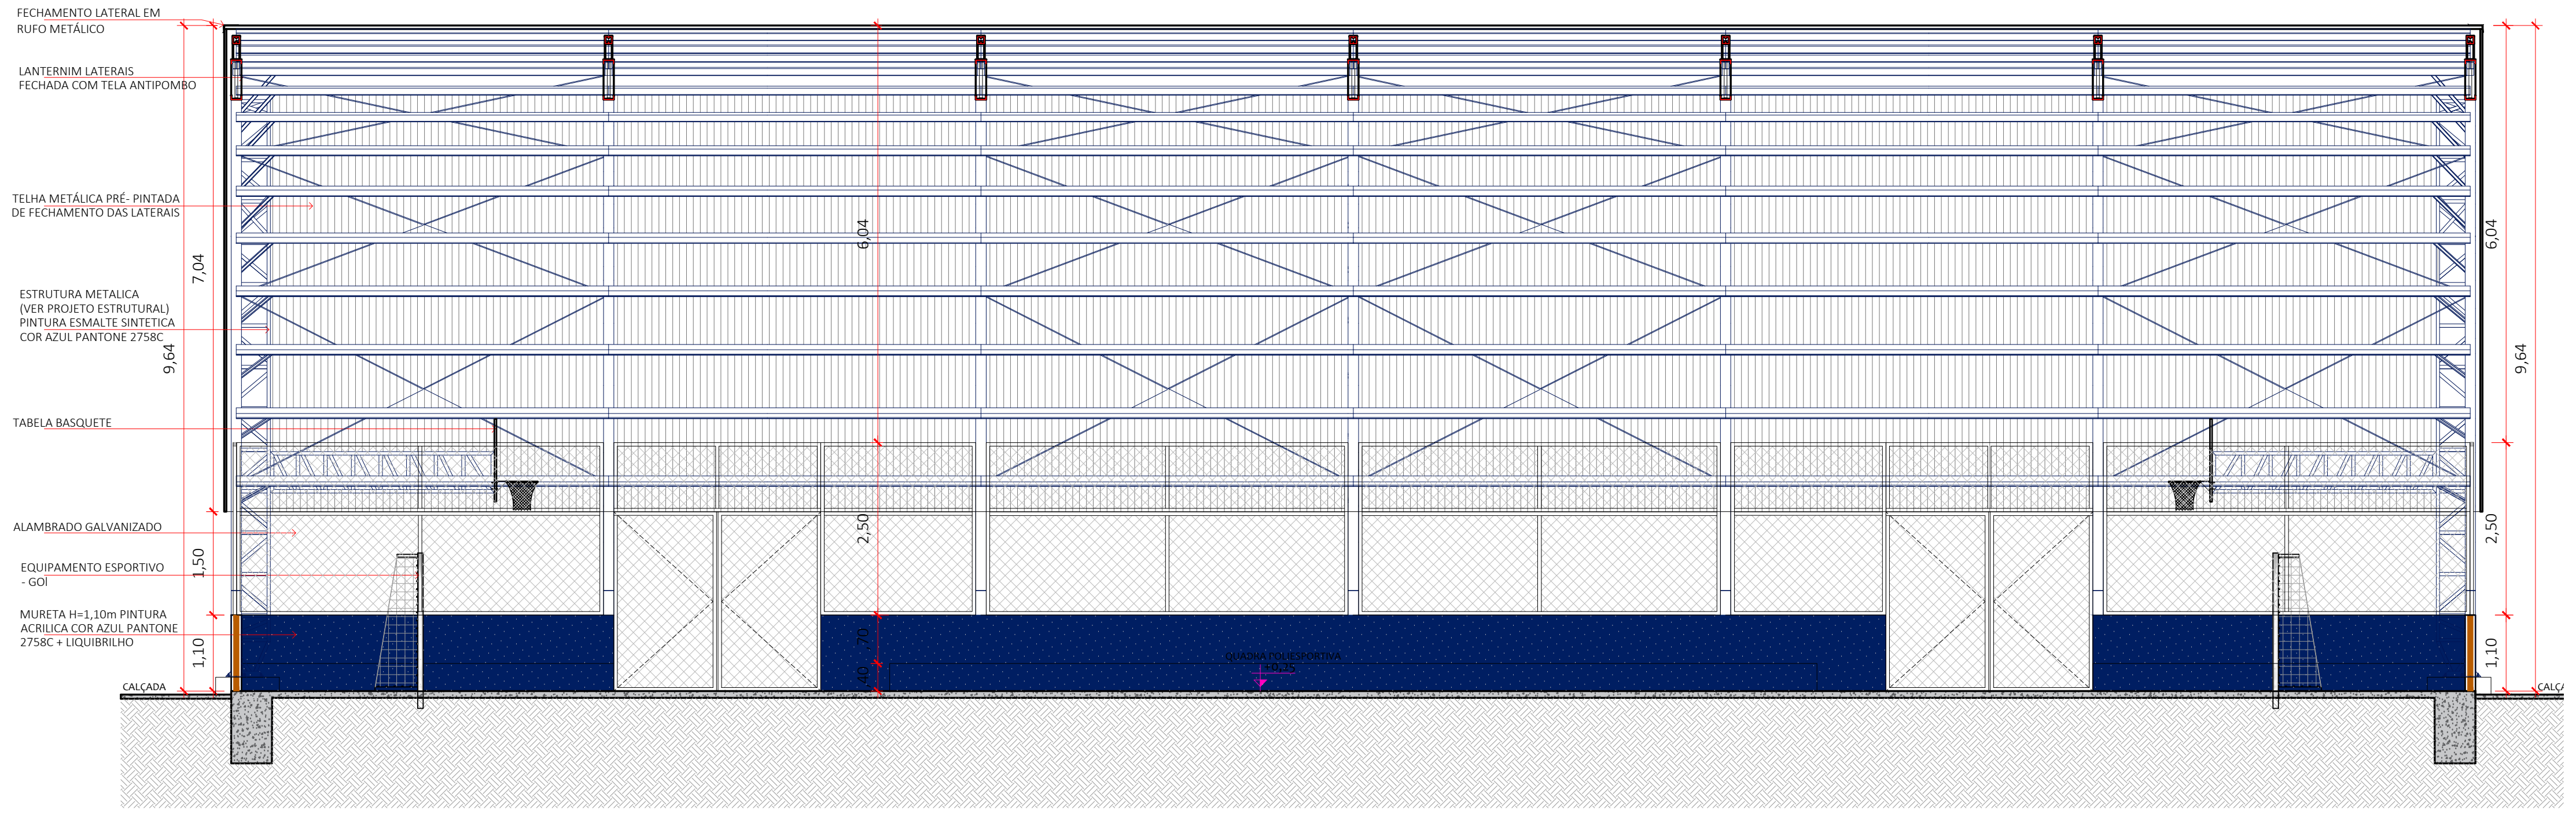
FECHAMENTO LATERAL EM RUFO METÁLICO
LANTERNIM LATERAIS FECHADA COM TELA ANTIPOMBO
TELHA METÁLICA PRÉ- PINTADA DE FECHAMENTO DAS LATERAIS
ESTRUTURA METALICA (VER PROJETO ESTRUTURAL) PINTURA ESMALTE SINTETICA COR AZUL PANTONE 2758C
TABELA BASQUETE
ALAMBRADO GALVANIZADO
EQUIPAMENTO ESPORTIVO - GOl
MURETA H=1,10m PINTURA ACRILICA COR AZUL PANTONE 2758C + LIQUIBRILHO
CALÇADA
7,04
9,64
6,04
1,50
2,50
1,10

5. CORTE BB
Esc: 1/75

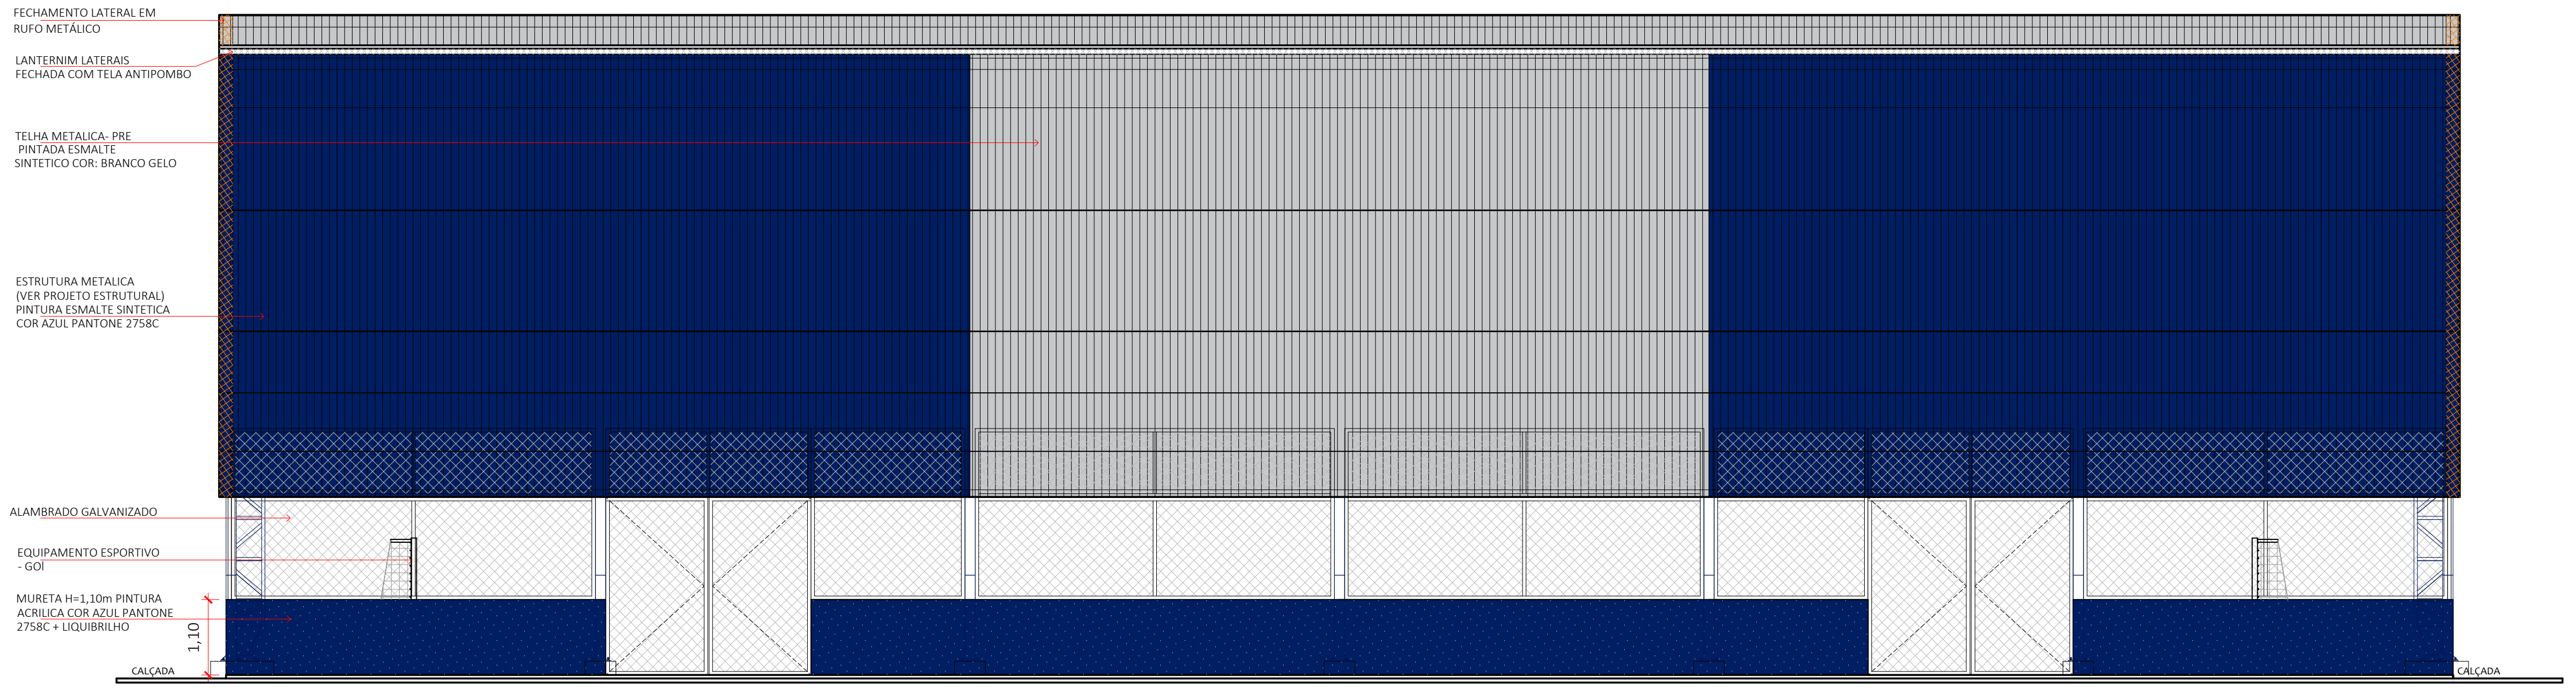
FECHAMENTO LATERAL EM RUFO METÁLICO
LANTERNIM LATERAIS FECHADA COM TELA ANTIPOMBO
TELHA METALICA- PRE PINTADA ESMALTE SINTETICO COR: BRANCO GELO
ESTRUTURA METALICA (VER PROJETO ESTRUTURAL) PINTURA ESMALTE SINTETICA COR AZUL PANTONE 2758C
ALAMBRADO GALVANIZADO
EQUIPAMENTO ESPORTIVO - GOl
MURETA H=1,10m PINTURA ACRILICA COR AZUL PANTONE 2758C + LIQUIBRILHO
1,10
CALÇADA
CALÇADA

6. FACHADAS LATERAIS
Esc: 1/75

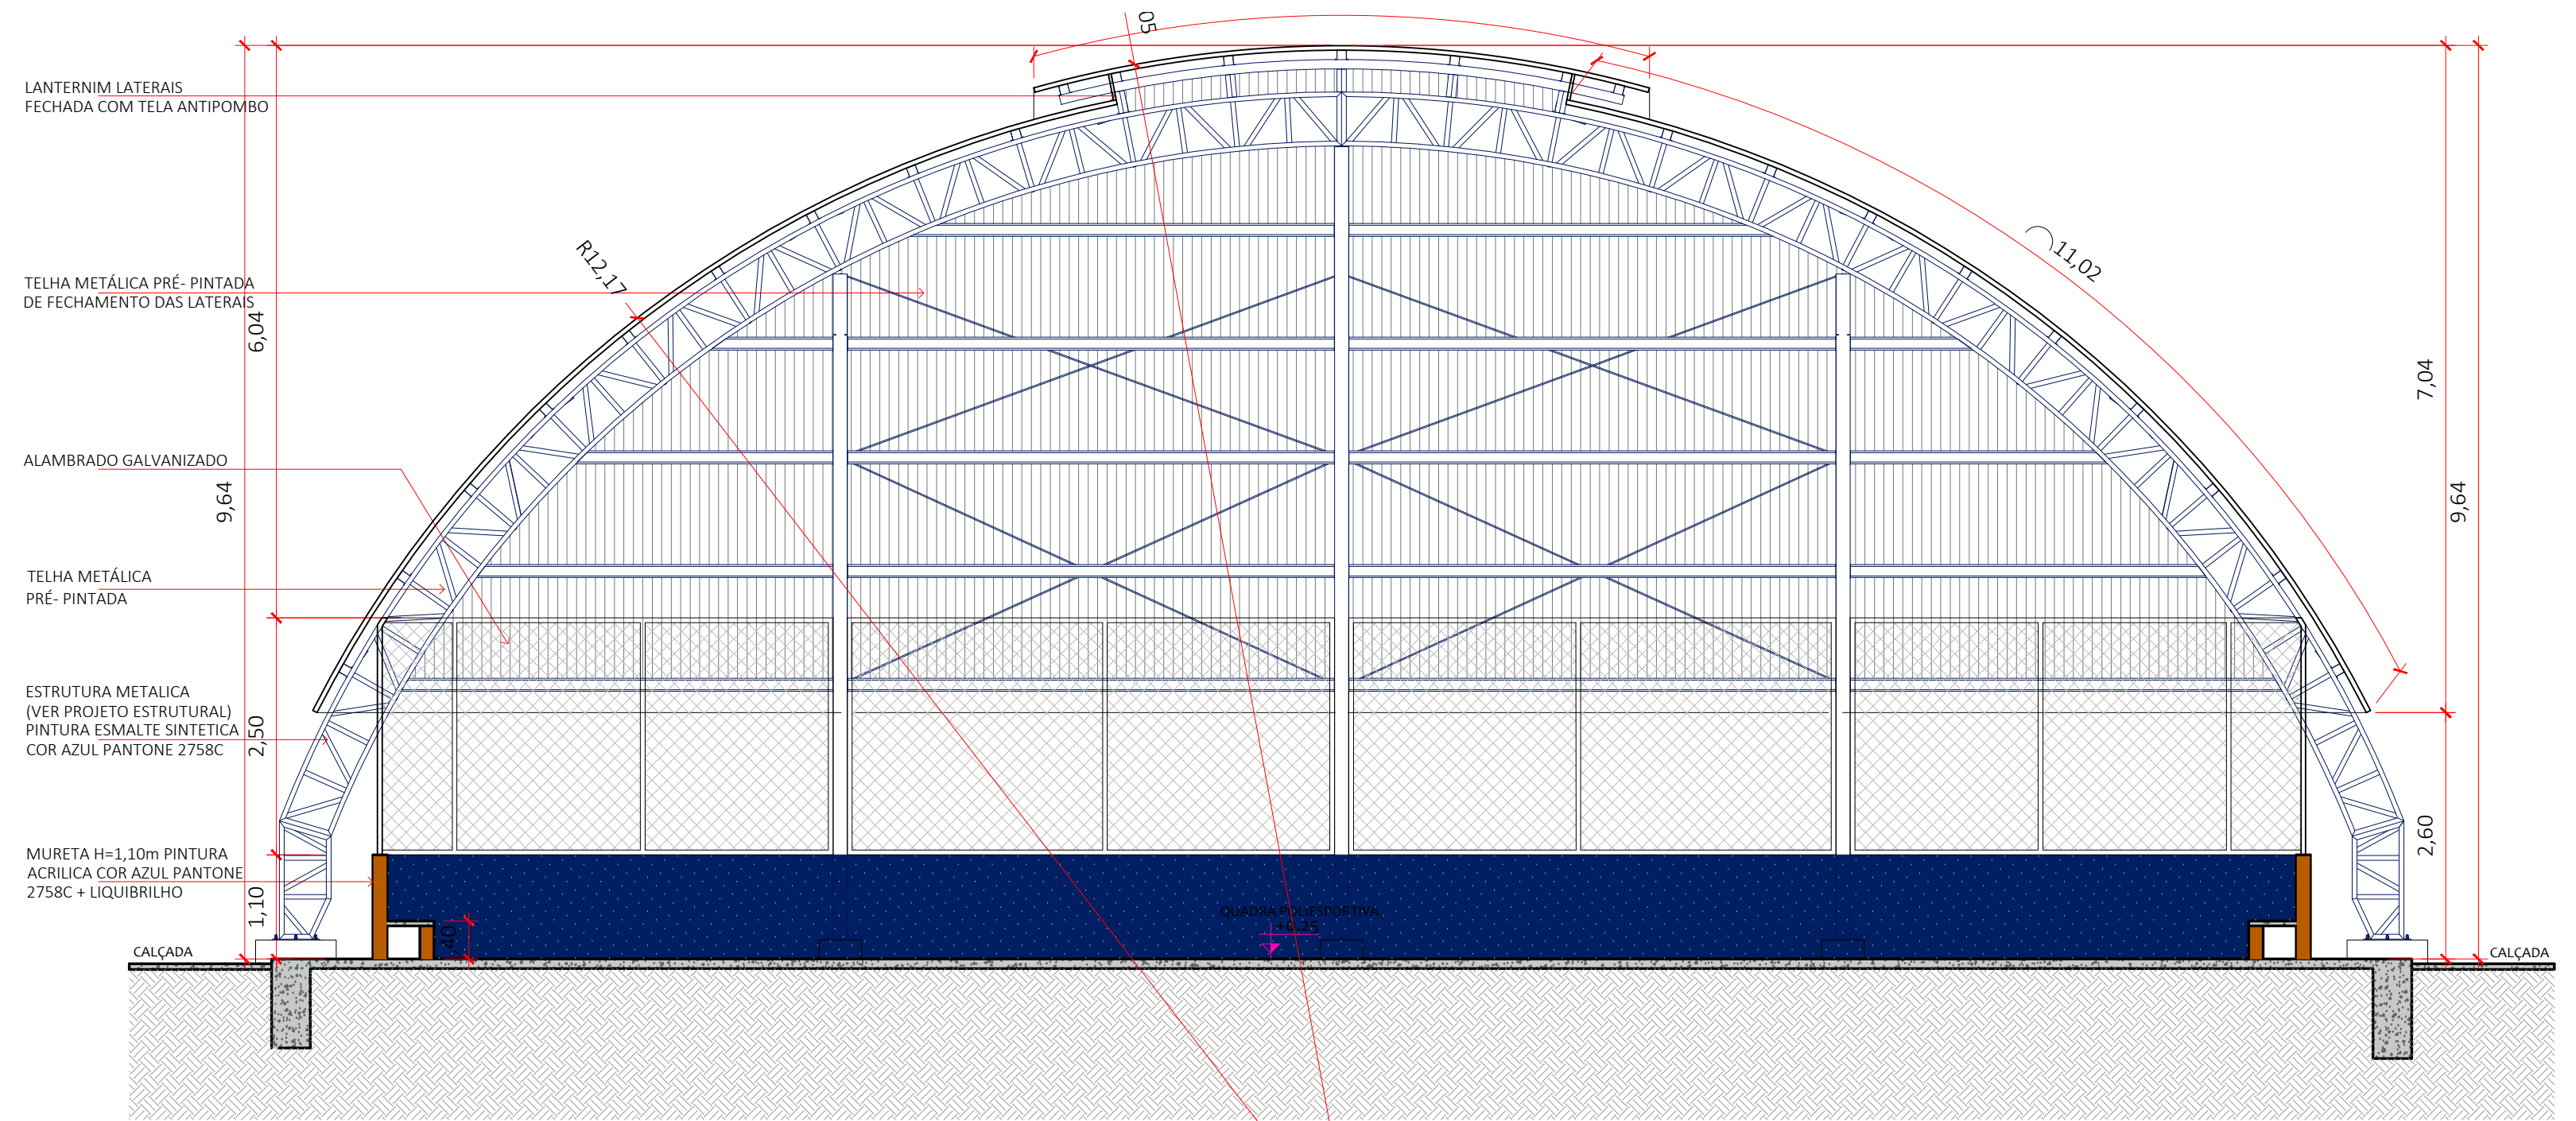
LANTERNIM LATERAIS FECHADA COM TELA ANTIPOMBO
TELHA METÁLICA PRÉ- PINTADA DE FECHAMENTO DAS LATERAIS
ALAMBRADO GALVANIZADO
TELHA METÁLICA PRÉ- PINTADA
ESTRUTURA METALICA (VER PROJETO ESTRUTURAL) PINTURA ESMALTE SINTETICA COR AZUL PANTONE 2758C
MURETA H=1,10m PINTURA ACRILICA COR AZUL PANTONE 2758C + LIQUIBRILHO
CALÇADA
CALÇADA
,05
R12,17
11,02
6,04
9,64
2,50
1,10
,40
7,04
2,60

7. CORTE TRANSVERSAL AA
Esc: 1/100

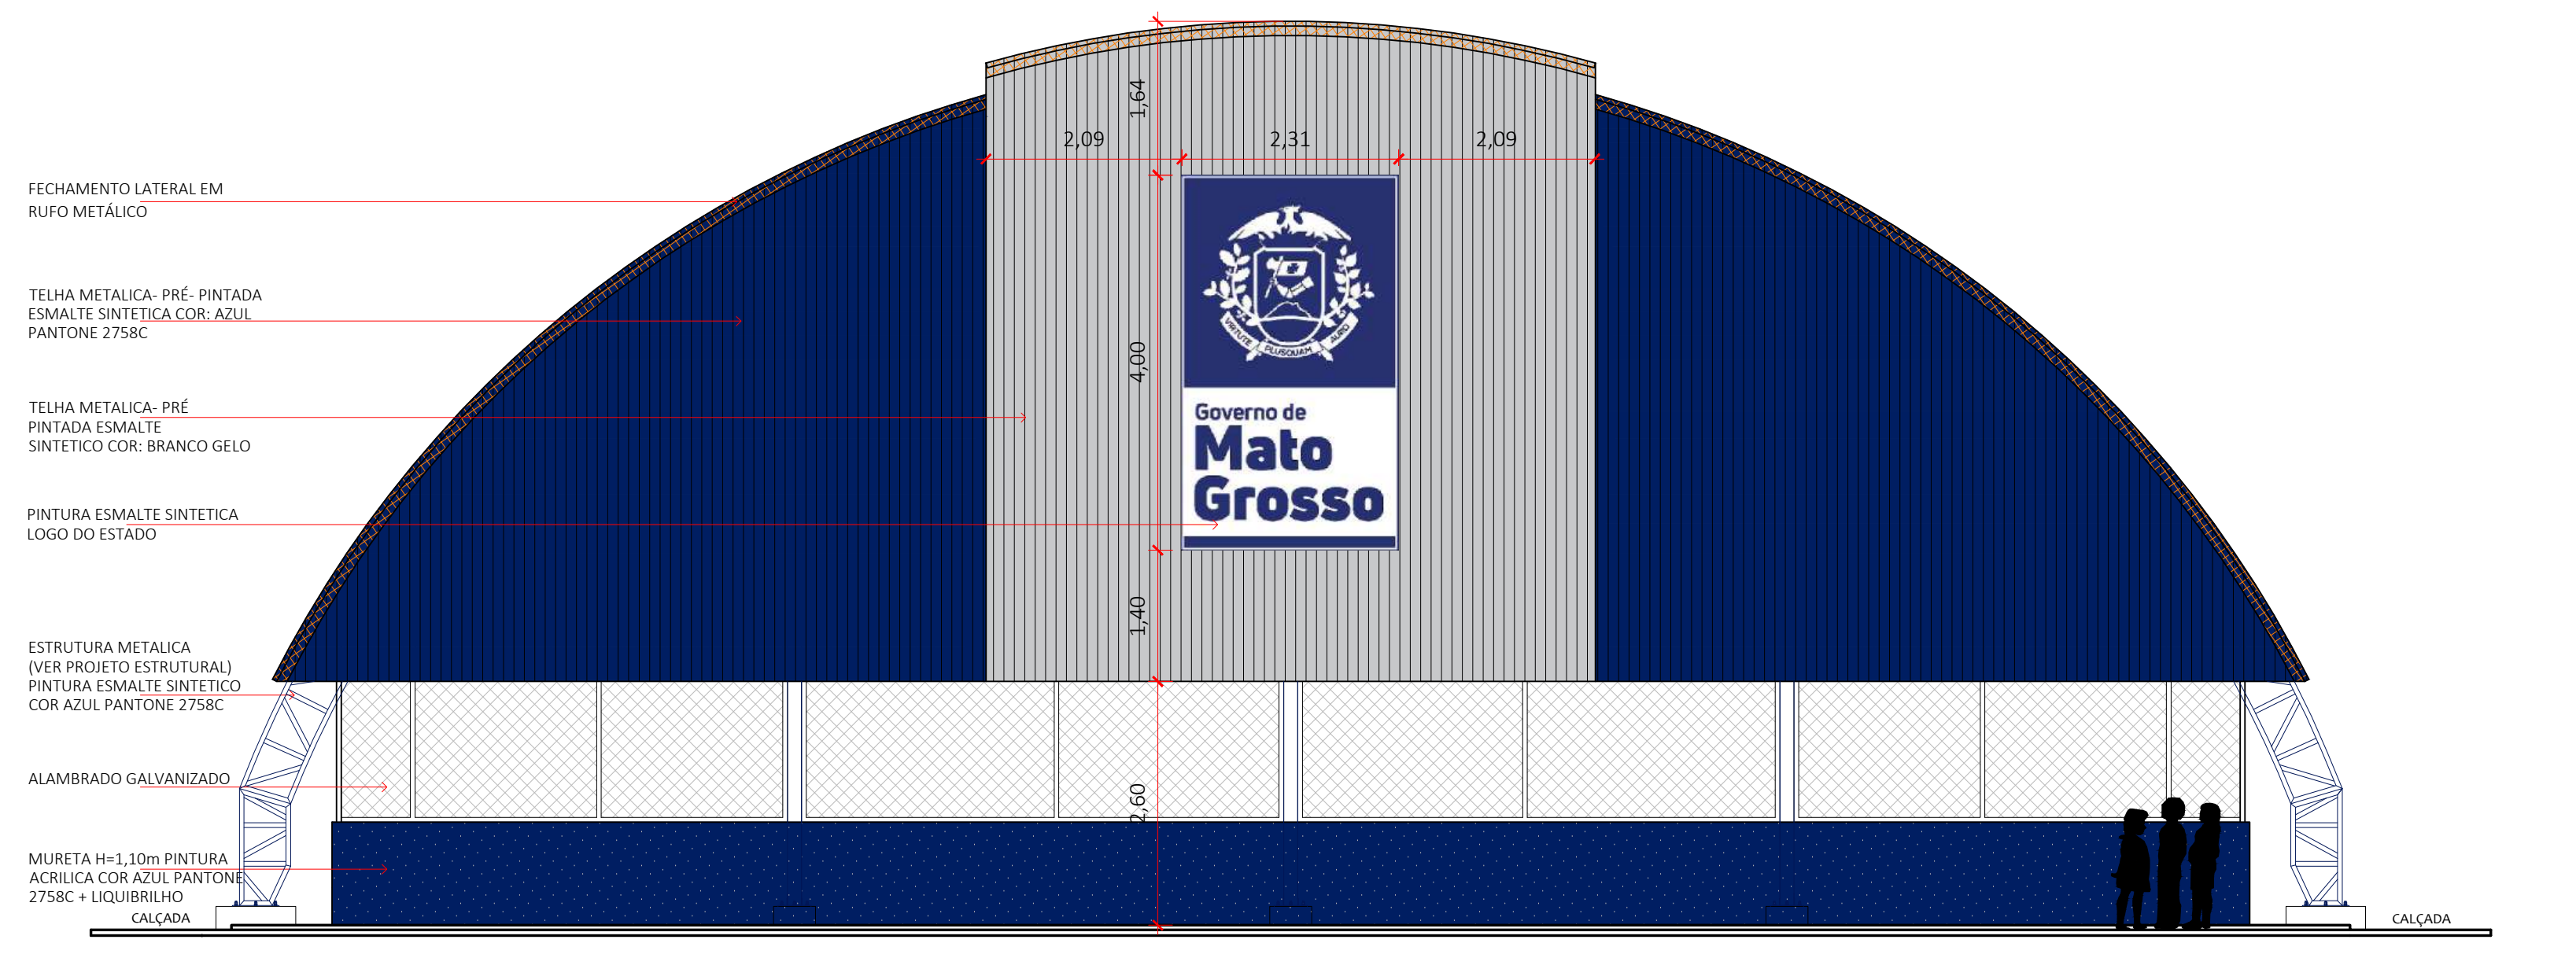
FECHAMENTO LATERAL EM RUFO METÁLICO
TELHA METALICA- PRÉ- PINTADA ESMALTE SINTETICA COR: AZUL PANTONE 2758C
TELHA METALICA- PRÉ PINTADA ESMALTE SINTETICO COR: BRANCO GELO
PINTURA ESMALTE SINTETICA LOGO DO ESTADO
ESTRUTURA METALICA (VER PROJETO ESTRUTURAL) PINTURA ESMALTE SINTETICO COR AZUL PANTONE 2758C
ALAMBRADO GALVANIZADO
MURETA H=1,10m PINTURA ACRILICA COR AZUL PANTONE 2758C + LIQUIBRILHO
CALÇADA
CALÇADA
2,09
2,11
2,09
1,64
4,00
1,40
2,60
Governo de Mato Grosso

8. FACHADA FRONTAL/ POSTERIOR
Esc: 1/100

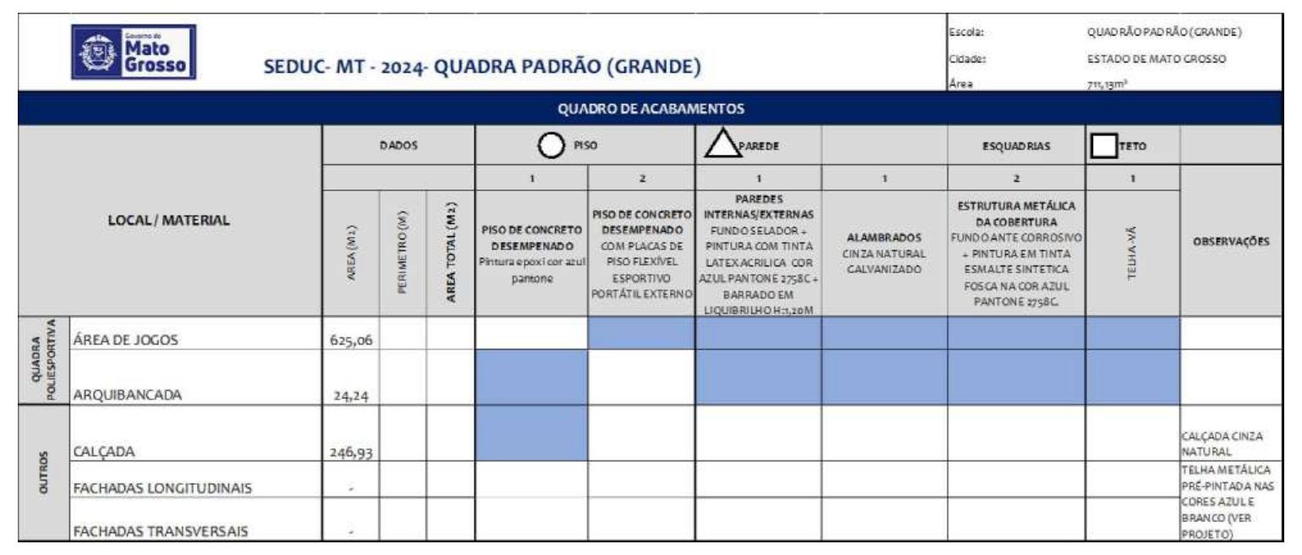

SEDUC- MT - 2024- QUADRA PADRÃO (GRANDE)

Escola: QUADRÃO PADRÃO (GRANDE)
Cidade: ESTADO DE MATO CROSSO
Área 711,13m²

QUADRO DE ACABAMENTOS

LOCAL / MATERIAL		DADOS			○ PISO		△ PAREDE		ESQUADRIAS	□ TETO	
					1	2	1	1	2	1	
		ÁREA (M2)	PERÍMETRO (M)	ÁREA TOTAL (M2)	PISO DE CONCRETO DESEMPENADO Pintura epoxi cor azul pantone	PISO DE CONCRETO DESEMPENADO COM PLACAS DE PISO FLEXÍVEL ESPORTIVO PORTÁTIL EXTERNO	PAREDES INTERNAS/EXTERNAS FUNDO SELADOR + PINTURA COM TINTA LATEX ACRILICA COR AZUL PANTONE 2758C + BARRADO EM LIQUIBRILHO H:1,20M	ALAMBRADOS CINZA NATURAL CALVANIZADO	ESTRUTURA METÁLICA DA COBERTURA FUNDO ANTE CORROSIVO + PINTURA EM TINTA ESMALTE SINTETICA FOSCA NA COR AZUL PANTONE 2758C	TELHA-VÃ	OBSERVAÇÕES
QUADRA POLIESPORTIVA	ÁREA DE JOGOS	625,06				■	■	■	■	■	
	ARQUIBANCADA	24,24			■		■	■	■	■	
OUTROS	CALÇADA	246,93			■						CALÇADA CINZA NATURAL
	FACHADAS LONGITUDINAIS	-									TELHA METÁLICA PRÉ-PINTADA NAS CORES AZUL E BRANCO (VER PROJETO)
	FACHADAS TRANSVERSAIS	-									

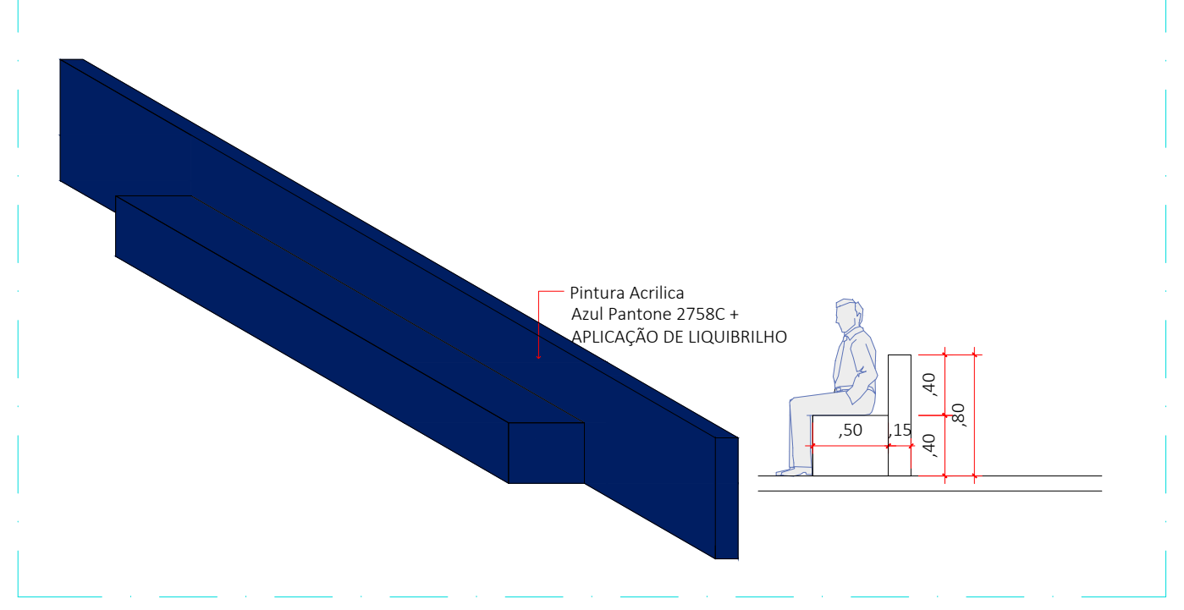
Pintura Acrilica Azul Pantone 2758C + APLICAÇÃO DE LIQUIBRILHO
,50
,15
,40
,40
,80

Detalhe da Arquibancada
Esc: 1/50

CARIMBO

SUOB
Fls: ______
Rub: ______

R00	DD/MM/AA	EMISSÃO INICIAL
REVISÃO	DATA	DESCRIÇÃO

SEDUC Secretaria de Estado de Educação
Governo de Mato Grosso

PROJETO ARQUITETONICO

OBRA: EDUCACIONAL CONSTRUÇÃO DA ESCOLA ESTADUAL NOVA JARDIM DAS OLIVEIRAS

PROPRIETÁRIO: SECRETARIA DE ESTADO DE EDUCAÇÃO- SEDUC
CPF/ CNPJ: 53.291.992/0001-10

ENDEREÇO: RUA DAS OLIVEIRAS, S/N, JARDIM DAS OLIVEIRAS, SINOP- MT

AUTOR DO PROJETO:
CREA/ CAU:
FRANCISCO DE ASSIS
Assinado de forma digital por FRANCISCO DE ASSIS
Dados: 2025.01.21 16:24:28 -04'00'
FRANCISCO DE ASSIS P. DE A.
ARQUITETO E URBANISTA
CAU: A161208-5

RESP. P/ EXECUÇÃO:
CREA/ CAU:

ESCALA: INDICADA
DATA: JANEIRO/2025

ASSUNTO:
QUADRA POLIESPORTIVA PADRÃO GRANDE
- DETALHAMENTOS, PLANTA BAIXA, LAYOUT
- COBERTURA, CORTES AA E BB

FOLHA Nº: ARQ 10/11

NOME DO ARQUIVO DIGITAL: 2024-ARQ-QUADRA PADRAO GRANDE-GER-FL01-R1.dwg

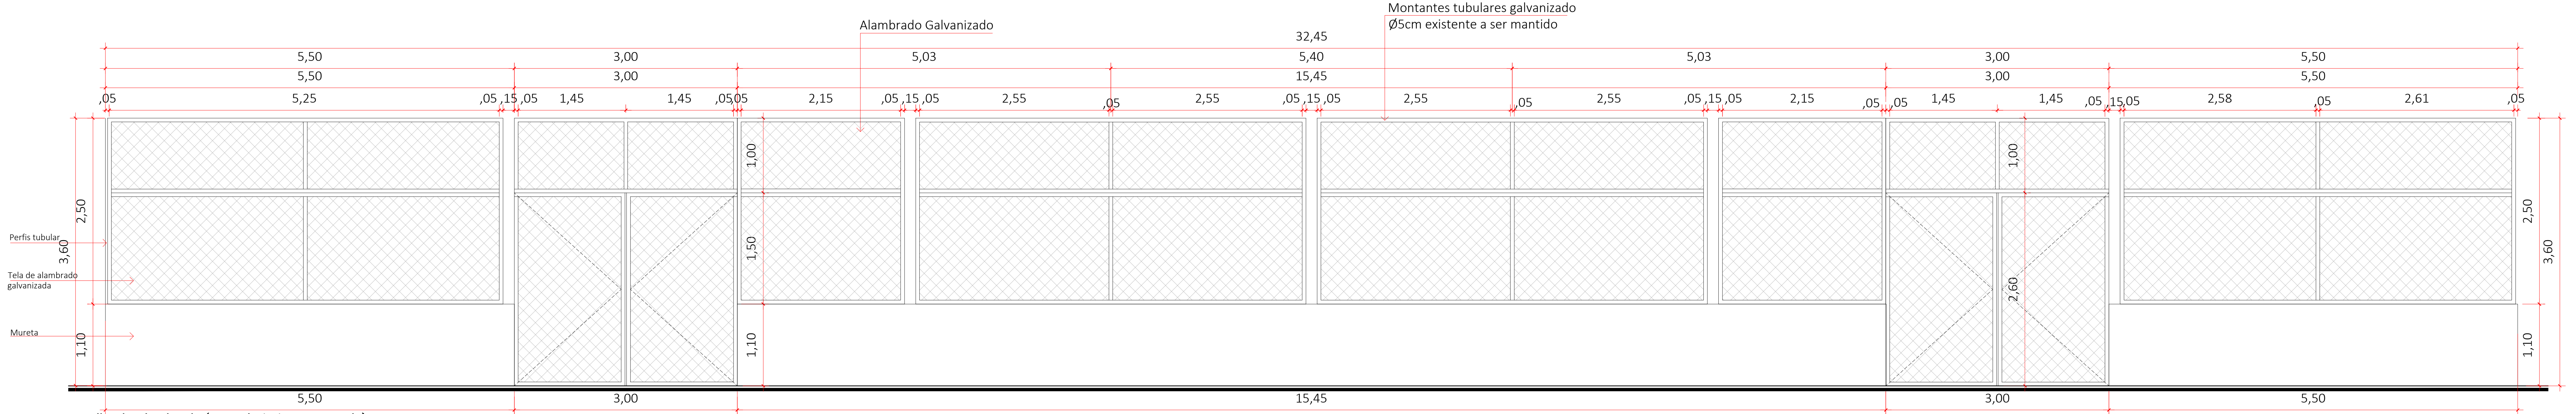

Detalhe do Alambrado (Lateral Direita e Esquerda)
Escala: 1/50

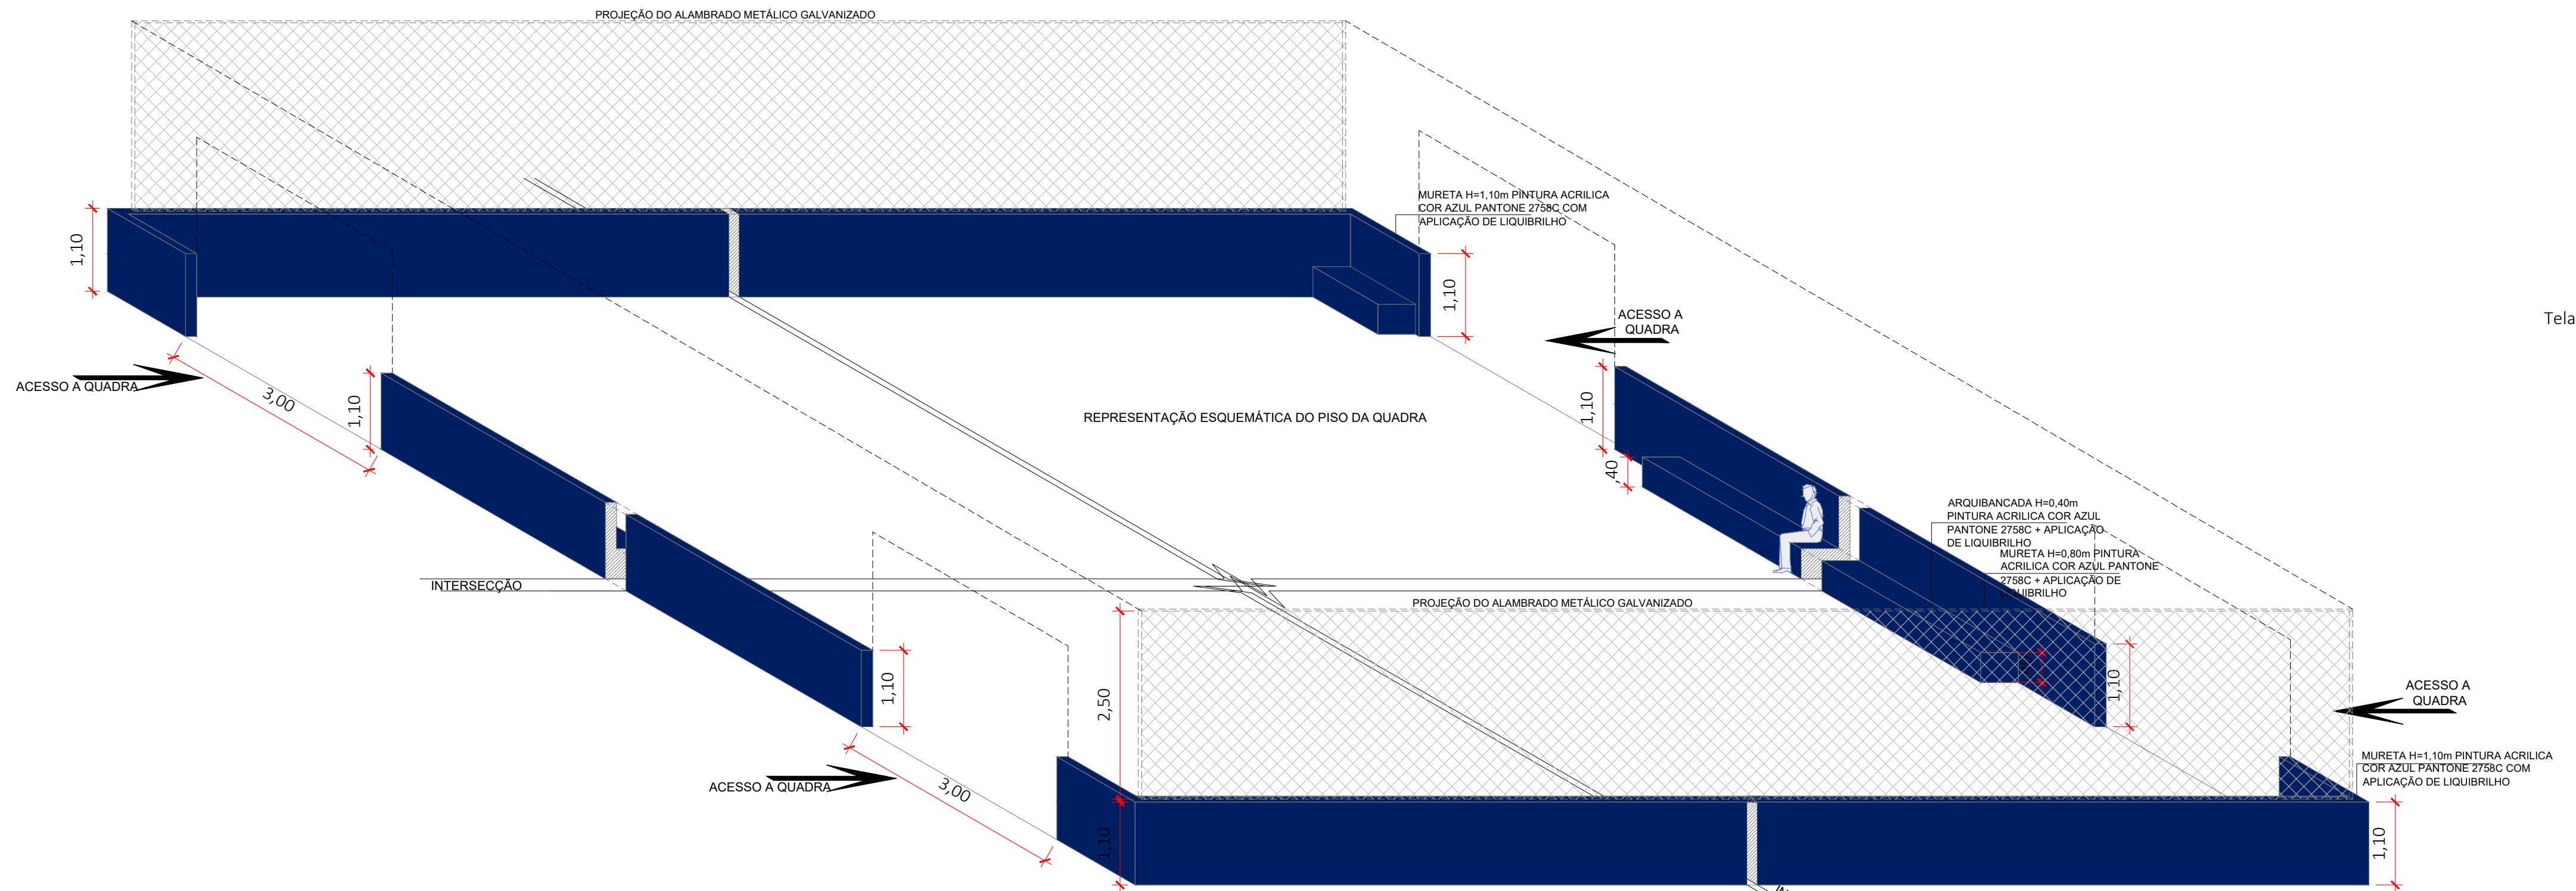
PROJEÇÃO DO ALAMBRADO METÁLICO GALVANIZADO
MURETA H=1,10m PINTURA ACRILICA COR AZUL PANTONE 2758C COM APLICAÇÃO DE LIQUIBRILHO
ACESSO A QUADRA
REPRESENTAÇÃO ESQUEMÁTICA DO PISO DA QUADRA
ARQUIBANCADA H=0,40m PINTURA ACRILICA COR AZUL PANTONE 2758C + APLICAÇÃO DE LIQUIBRILHO
MURETA H=0,80m PINTURA ACRILICA COR AZUL PANTONE 2758C + APLICAÇÃO DE LIQUIBRILHO
INTERSECÇÃO
1,10
3,00
2,50
,40

Perspectiva Isométrica Esquemática do
Detalhe das Muretas e Alambrado da Quadra Poliesportiva
Esc: 1/100

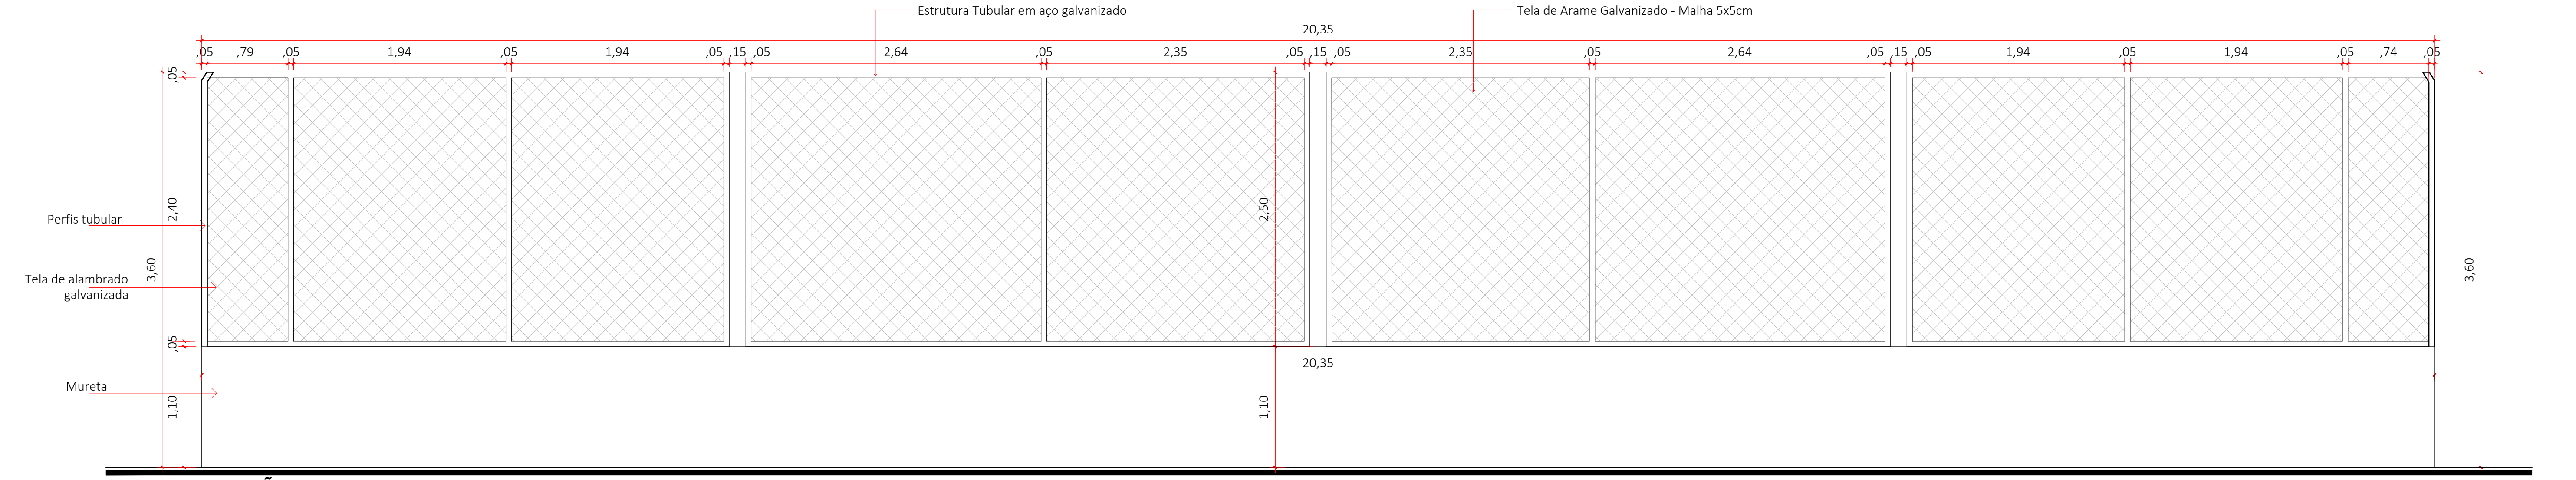

ALAMBRADO OITÃO
Esc: 1/50

OBS.: Piso Flexível Esportivo Portátil Externo, de medidas entre 250 mm à 304mm de largura x 250 mm à 304 mm comprimento x 12 mm à 14 mm de espessura, injetado em placas modulares intercambiáveis de polipropileno de alto-impacto com aditivos Antioxidante (AO) e Ultravioleta (UV), reduzindo em até 50% a reflexão de calor causada pelos raios solares e Pigmentos coloridos com alta incides solar, protegendo contra a perda de cores (desbotamento); tecnologia antiderrapante, auxilia a tração e o desempenho esportivo; placa micro perfurada, proporciona elevada absorção sonora na prática esportiva e auxilia no escoamento de líquidos. Com tecnologia de amortecimento por pinos cilíndricos em borracha termoplásticos TPE, que atenda as normas ASTM D 2240, ASTM D 412 e ASTM D 792, sendo exigidos no mínimo 352 pinos e permitindo no máximo de 512 pinos cilíndricos em borracha termoplástica TPE por metro quadrado para amortecimento, para perfeito assentamento e flexibilidade, com elevada absorção de impacto, protegendo as articulações de lesões. Montagem por sistema de encaixe macho e fêmea para perfeito acabamento, com junta de dilatação, que mantem a integridade do nivelamento em qualquer clima. Sistema antifurto das placas por parafusos escondidos, com no mínimo 2(dois) e máximo 4(quatro) por placa, evitando remoção das placas em áreas públicas. Base estrutural com tecnologia para escoamento de água e circulação de ar, diminuindo o empoçamento de água e retenção de umidade no contra piso, acabamento das bordas com suavização do degrau através de rampa de acesso.

OBSERVAÇÕES:
1- Indicação de níveis acabados;
2- Conferir medidas no local;
3- Em caso de dúvida, consultar o autor do projeto;
4- Verificar ajustes compatíveis com a topografia existente;

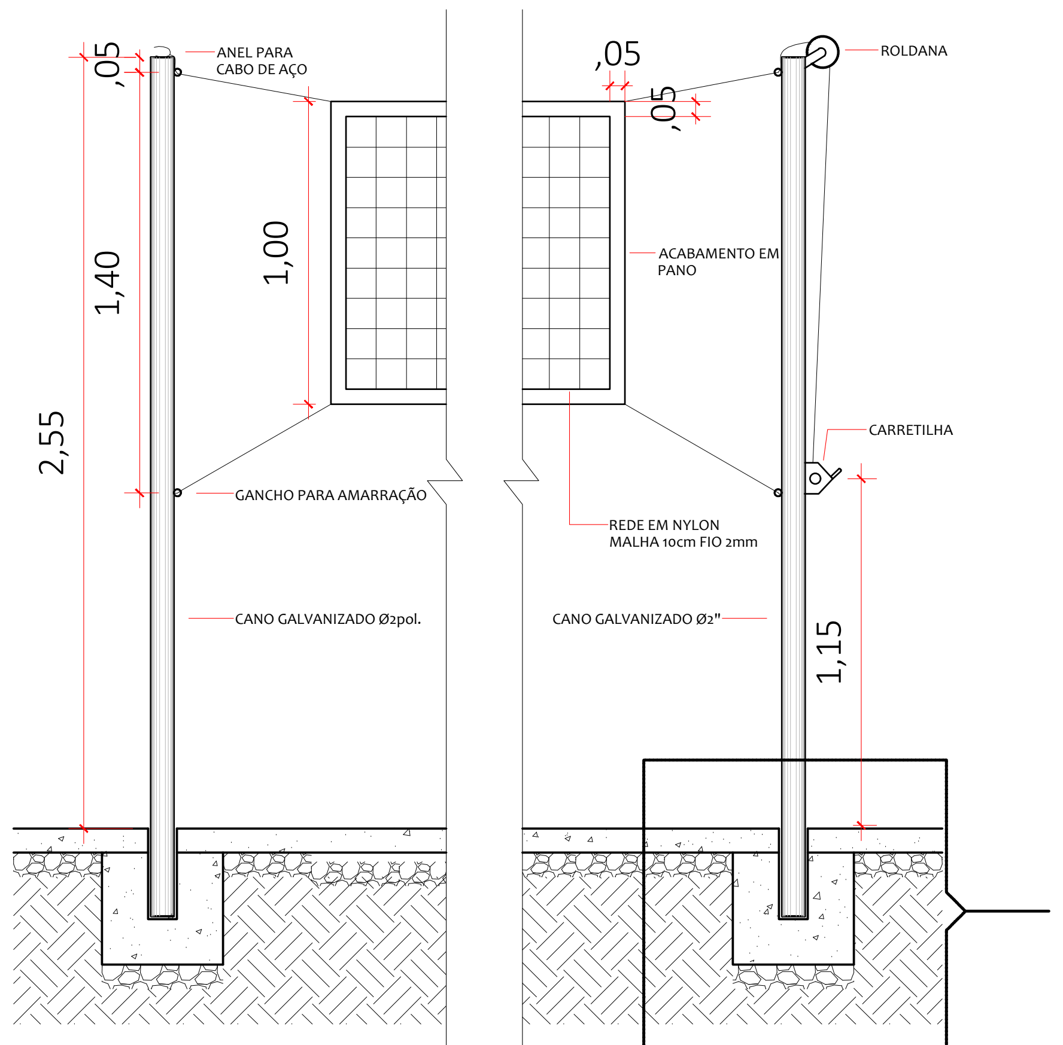

REDE VOLEIBOL -VISTA LATERAL
Esc: 1/25

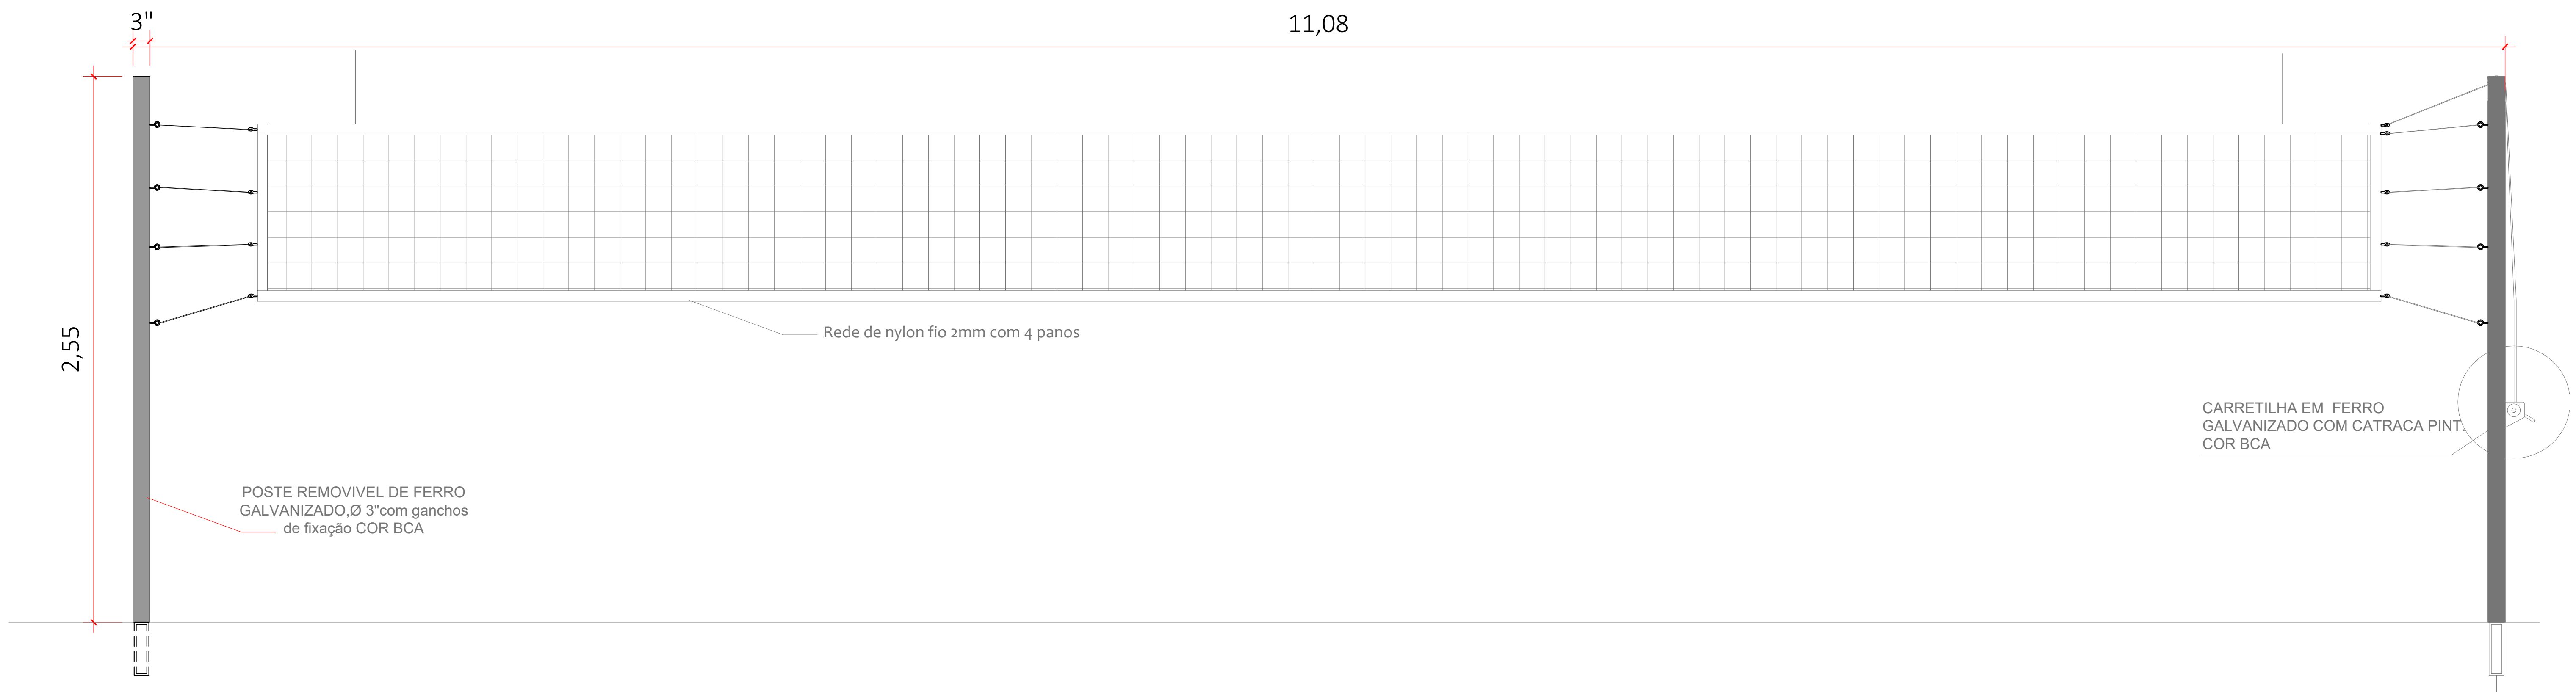
3"
11,08
2,55
Rede de nylon fio 2mm com 4 panos
POSTE REMOVIVEL DE FERRO
GALVANIZADO,Ø 3"com ganchos
de fixação COR BCA
CARRETILHA EM FERRO
GALVANIZADO COM CATRACA PINT.
COR BCA

REDE VOLEIBOL -VISTA FRONTAL
Esc: 1/25

CARIMBO

SUOB
Fls: ______
Rub: ______

R00	DD/MM/AA	EMISSÃO INICIAL
REVISÃO	DATA	DESCRIÇÃO

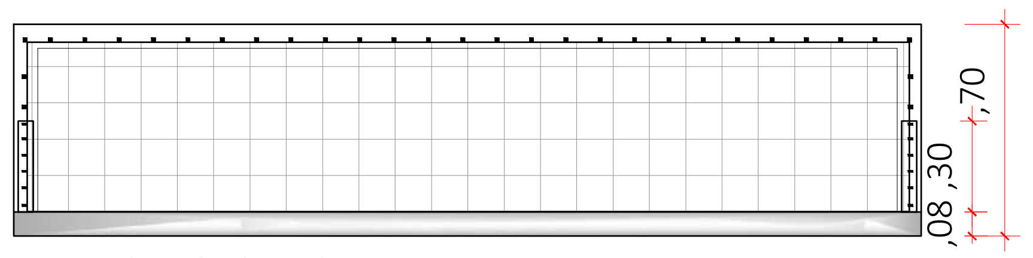

TRAVE FUTSAL -VISTA SUPERIOR
Esc: 1/25

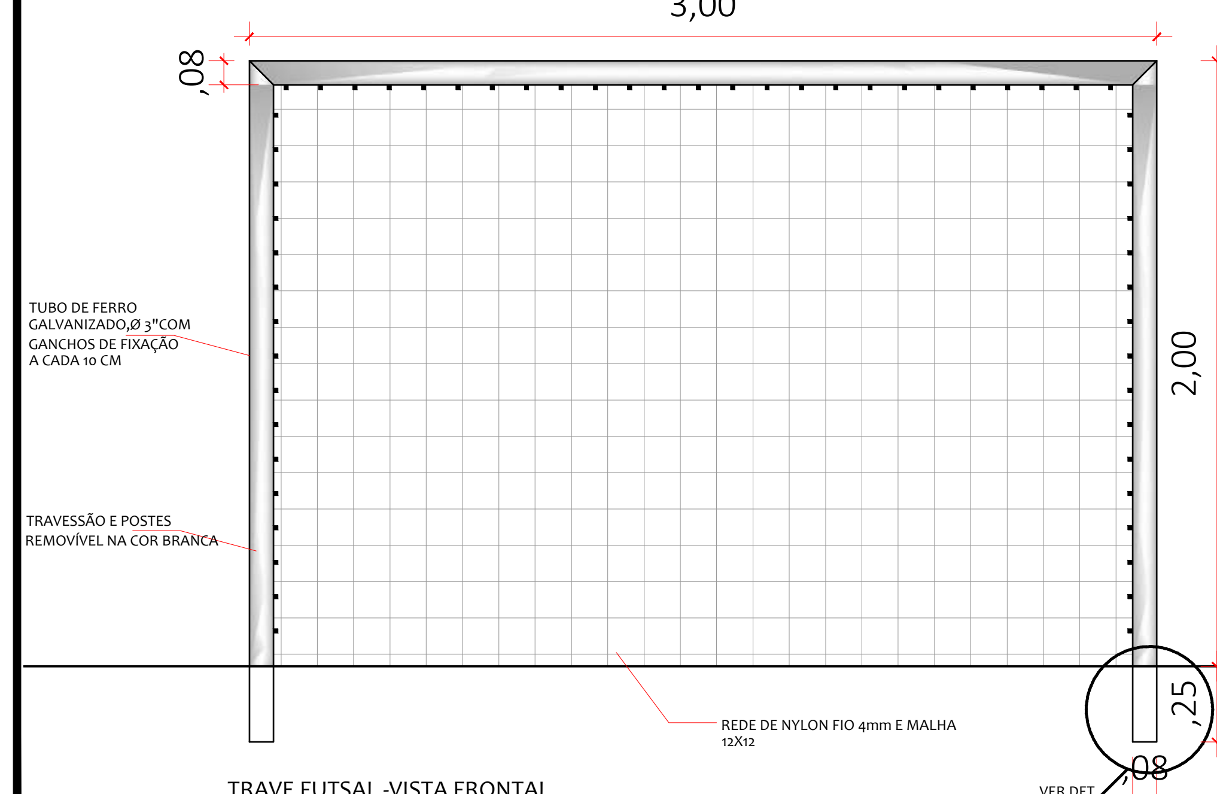

TRAVE FUTSAL -VISTA FRONTAL
Esc: 1/25

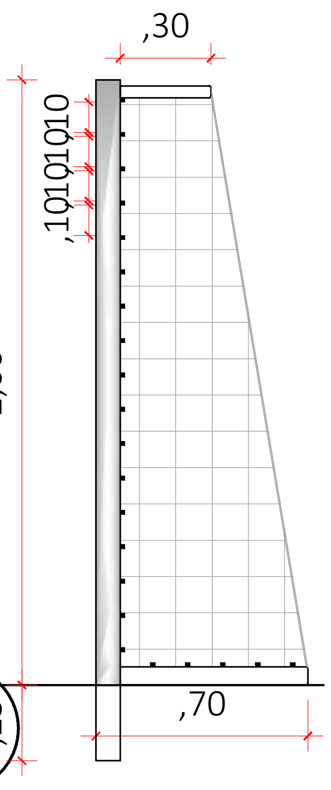

TRAVE FUTSAL -VISTA LA

Esc: 1/25

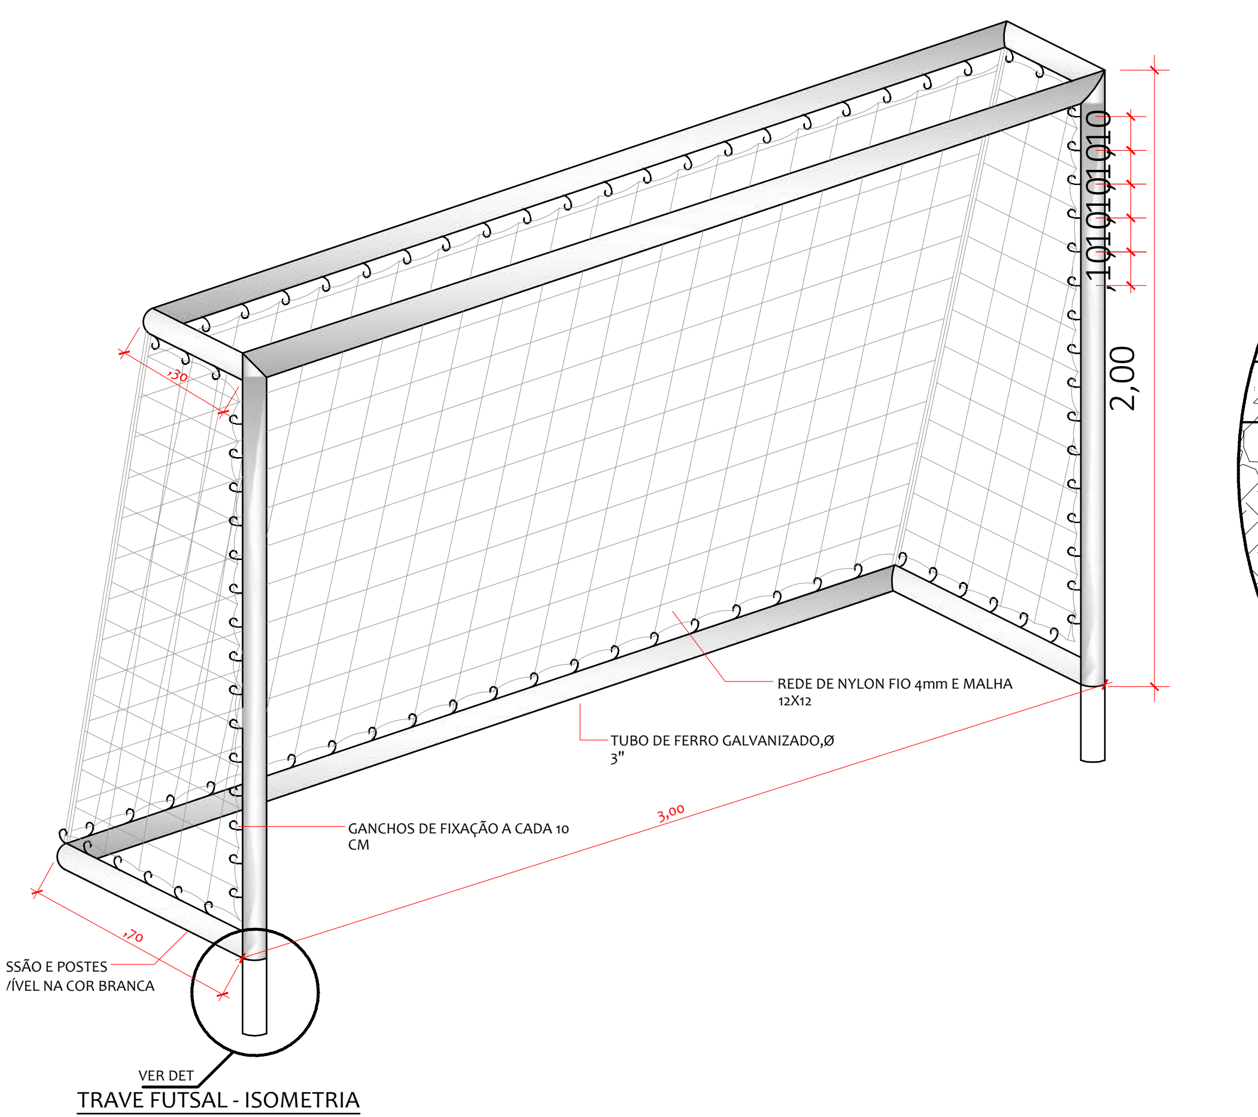
SSÃO E POSTES
/ÍVEL NA COR BRANCA
,30
,70
3,00
2,00
,10
REDE DE NYLON FIO 4mm E MALHA
12X12
TUBO DE FERRO GALVANIZADO,Ø
3"
GANCHOS DE FIXAÇÃO A CADA 10
CM
VER DET

TRAVE FUTSAL - ISOMETRIA
Esc: 1/25

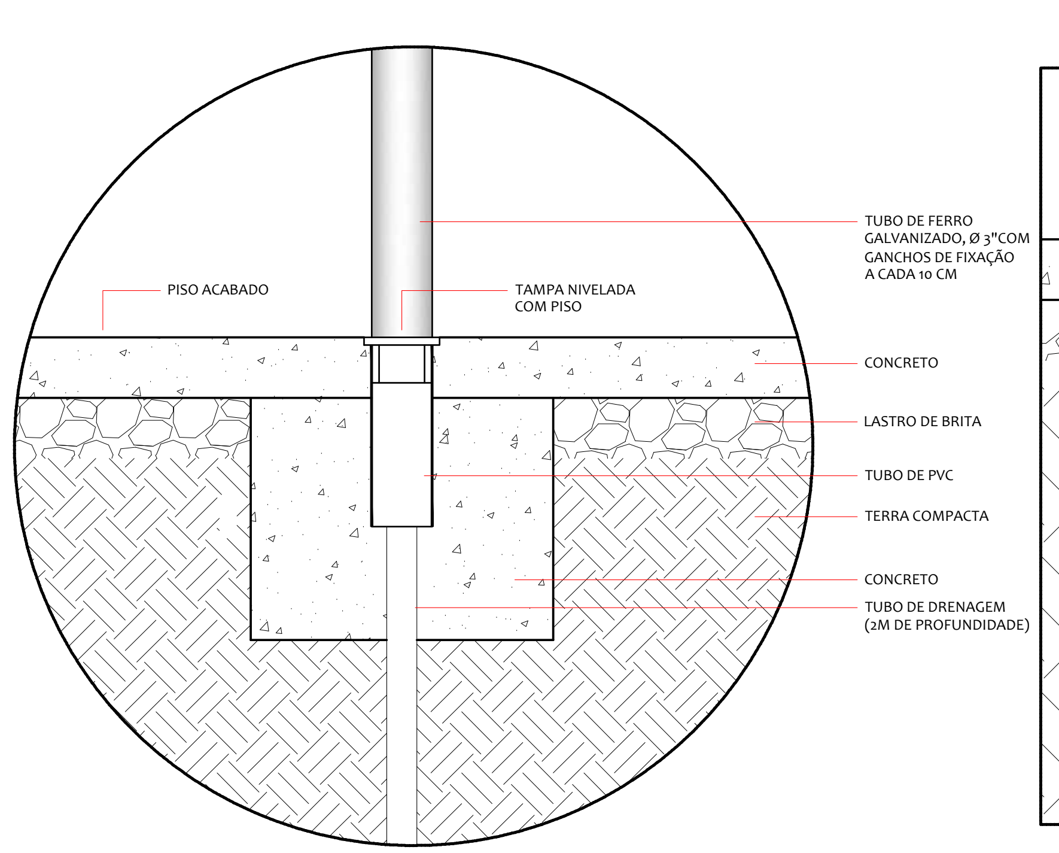

DETALHE - SISTEMA DE FIXAÇÃO
Esc: 1/10

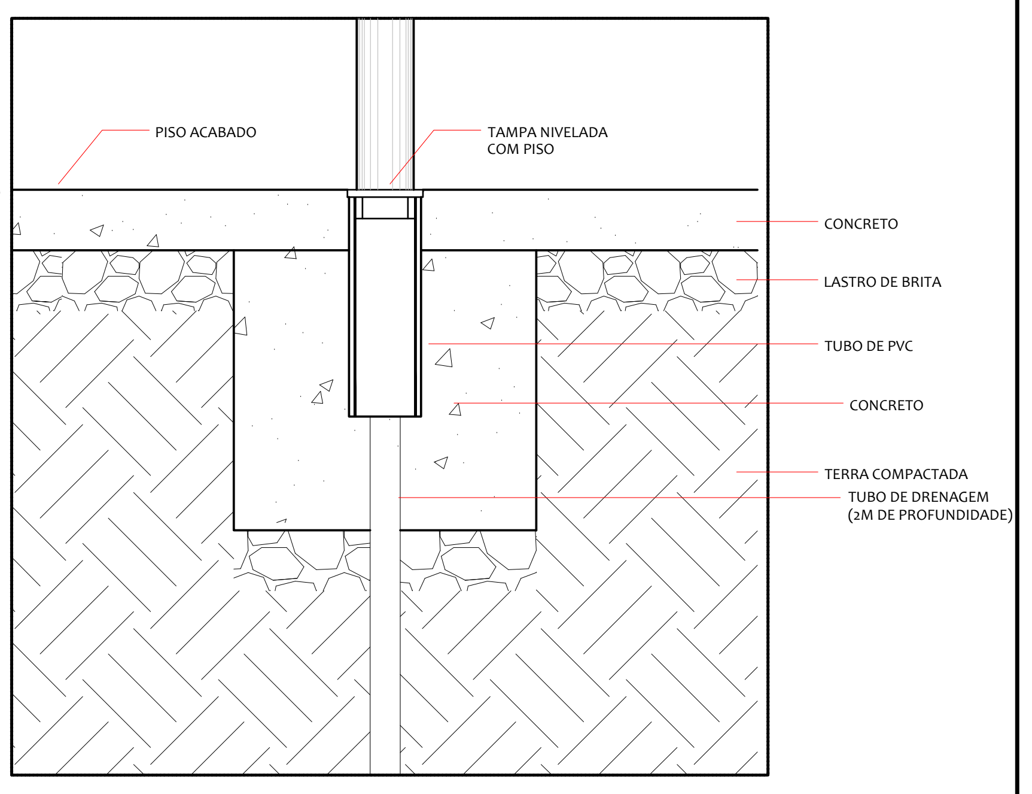

DETALHE 01 - SISTEMA DE FIXAÇÃO
Esc: 1/10

SEDUC
Secretaria de
Estado de
Educação
Governo de
Mato
Grosso

PROJETO ARQUITETONICO

OBRA: EDUCACIONAL CONSTRUÇÃO DA ESCOLA ESTADUAL NOVA JARDIM DAS OLIVEIRAS

PROPRIETÁRIO: SECRETARIA DE ESTADO DE EDUCAÇÃO- SEDUC
CPF/ CNPJ: 53.291.992/0001-10

ENDEREÇO: RUA DAS OLIVEIRAS, S/N, JARDIM DAS OLIVEIRAS, SINOP- MT

AUTOR DO PROJETO:
CREA/ CAU:
FRANCISCO DE ASSIS Assinado de forma digital por FRANCISCO DE ASSIS Dados: 2025.01.21 16:24:15 -04'00'
FRANCISCO DE ASSIS P. DE A.
ARQUITETO E URBANISTA
CAU: A161208-5

RESP. P/ EXECUÇÃO:
CREA/ CAU:

ESCALA: INDICADA
DATA: JANEIRO/2025

ASSUNTO:
QUADRA POLIESPORTIVA PADRÃO GRANDE
DETALHAMENTOS
- ALAMBRADO
- EQUIPAMENTOS ESPORTIVOS

FOLHA Nº: ARQ 11/11

NOME DO ARQUIVO DIGITAL: 2024-ARQ-QUADRA PADRAO GRANDE-GER-FL01-R1.dwg

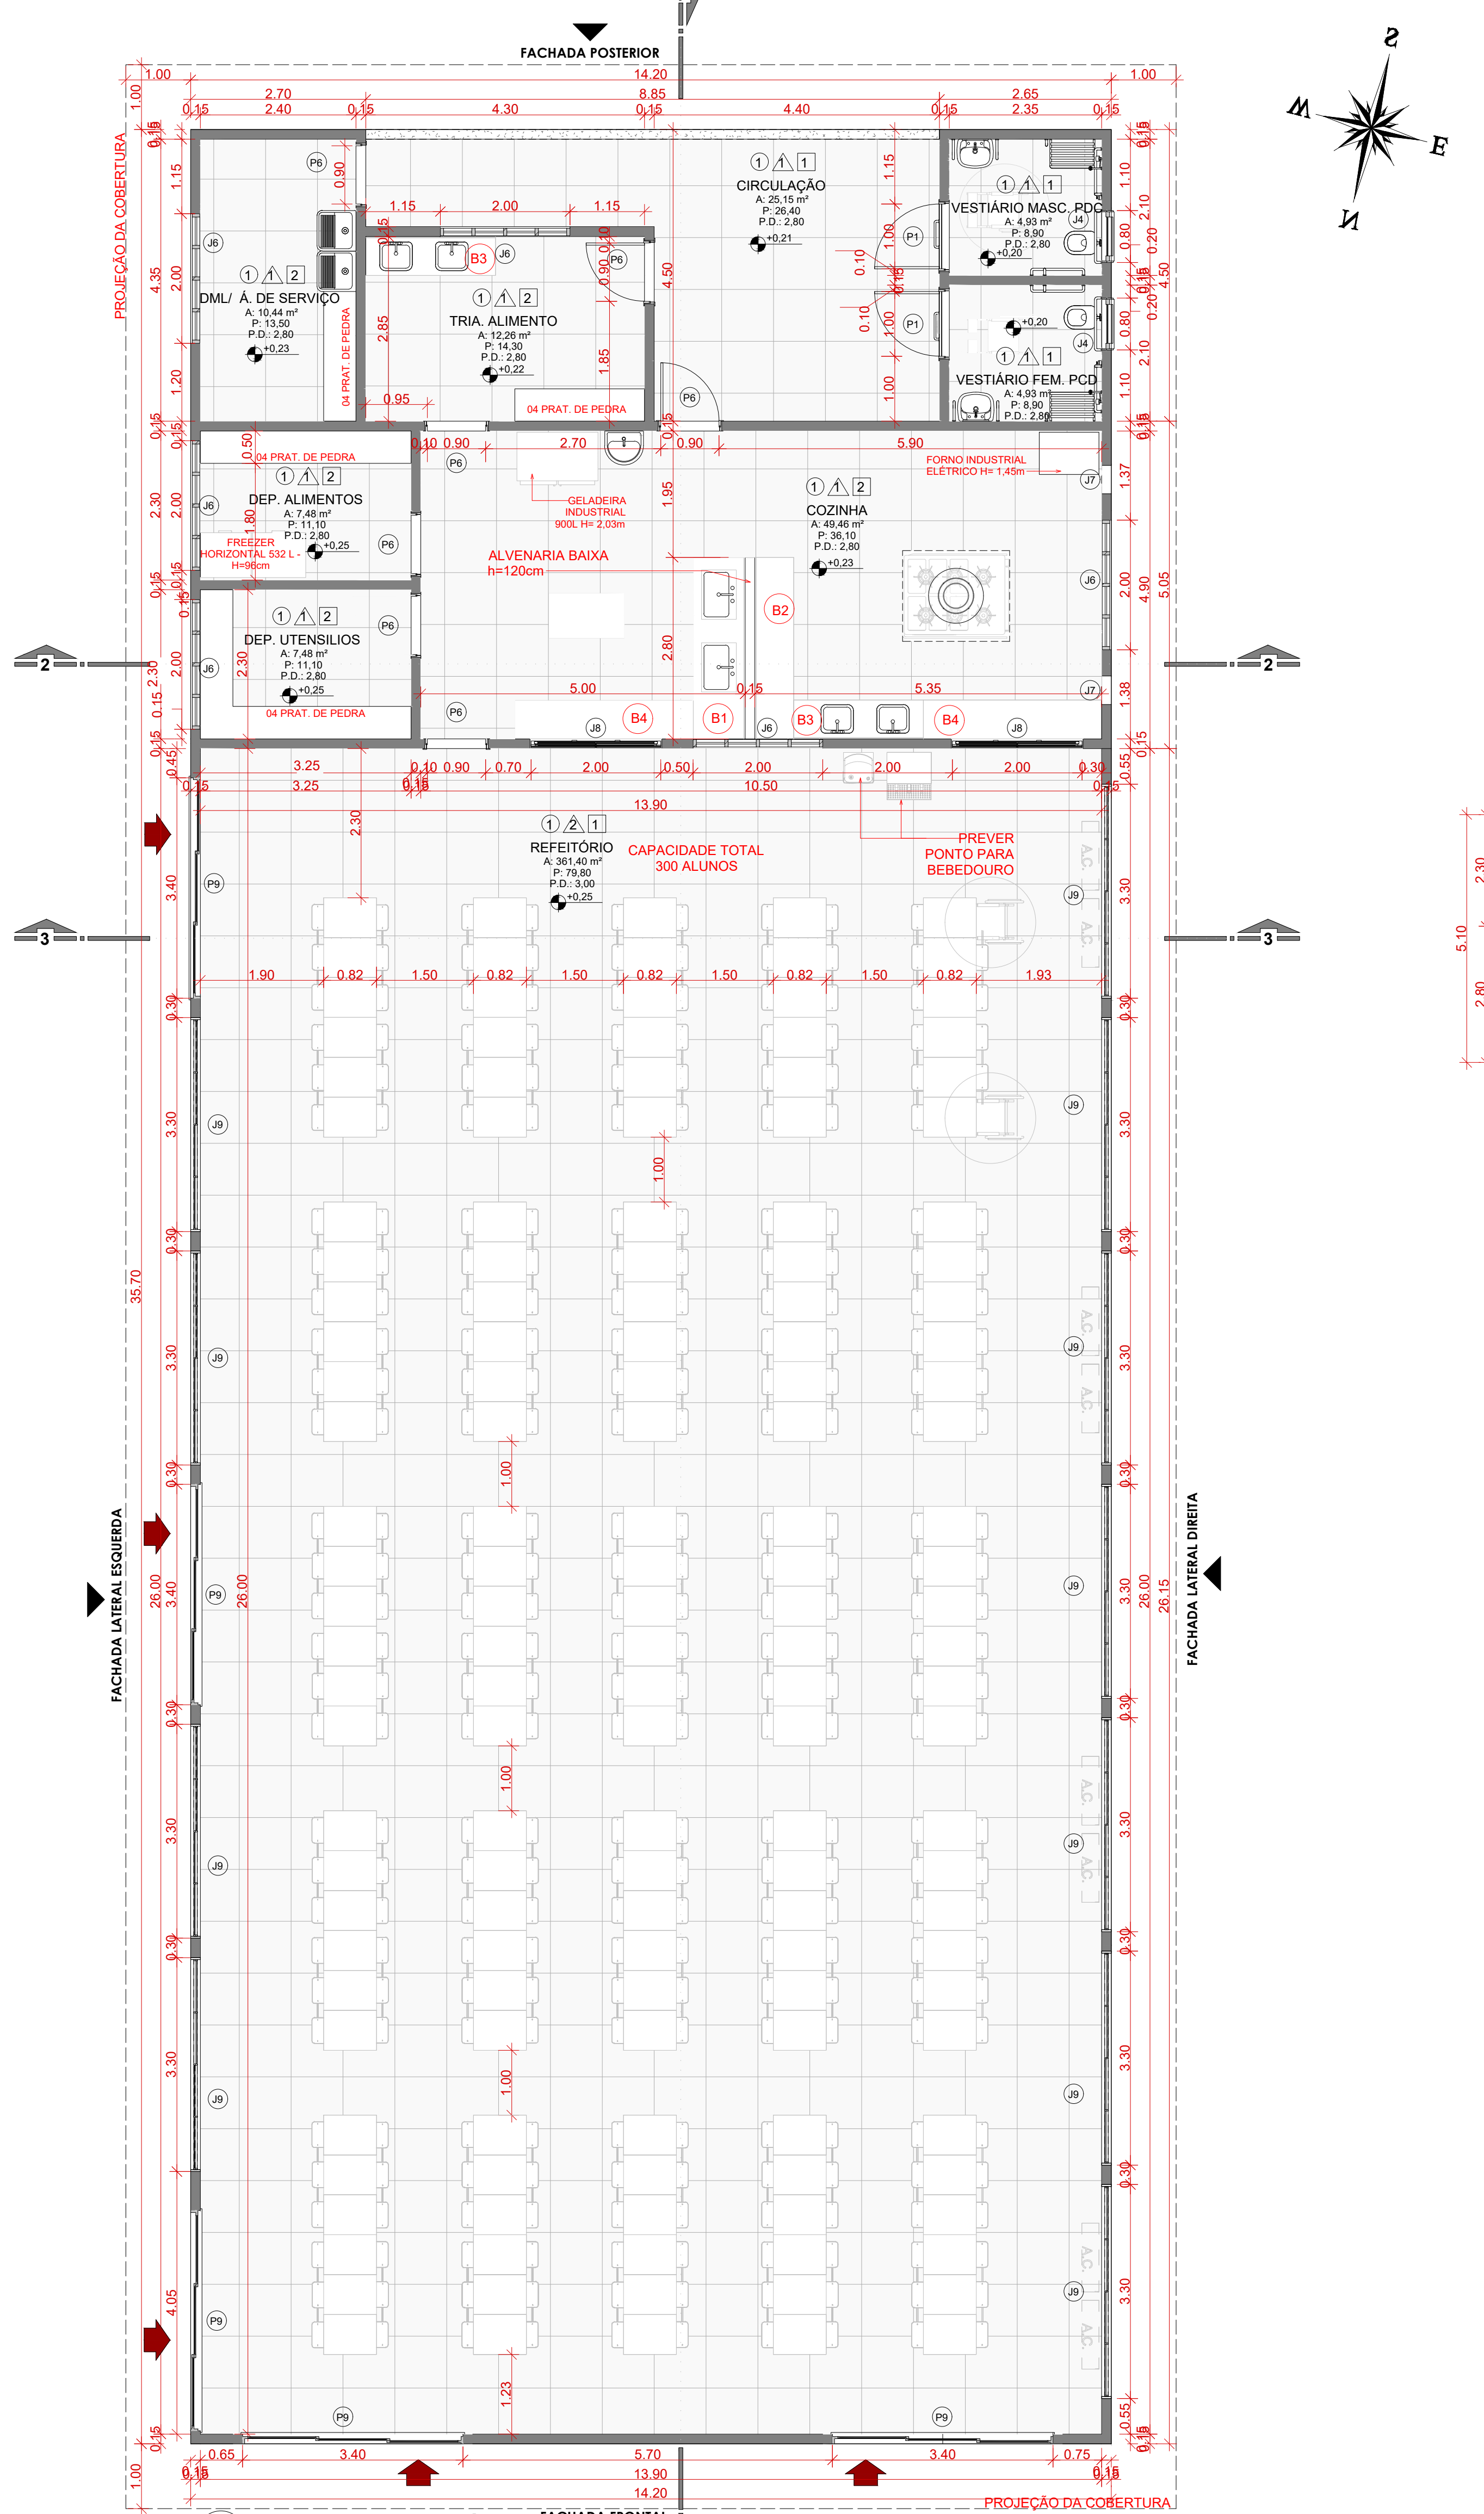

1 **PLANTA BAIXA - REFEITÓRIO**
1 : 75

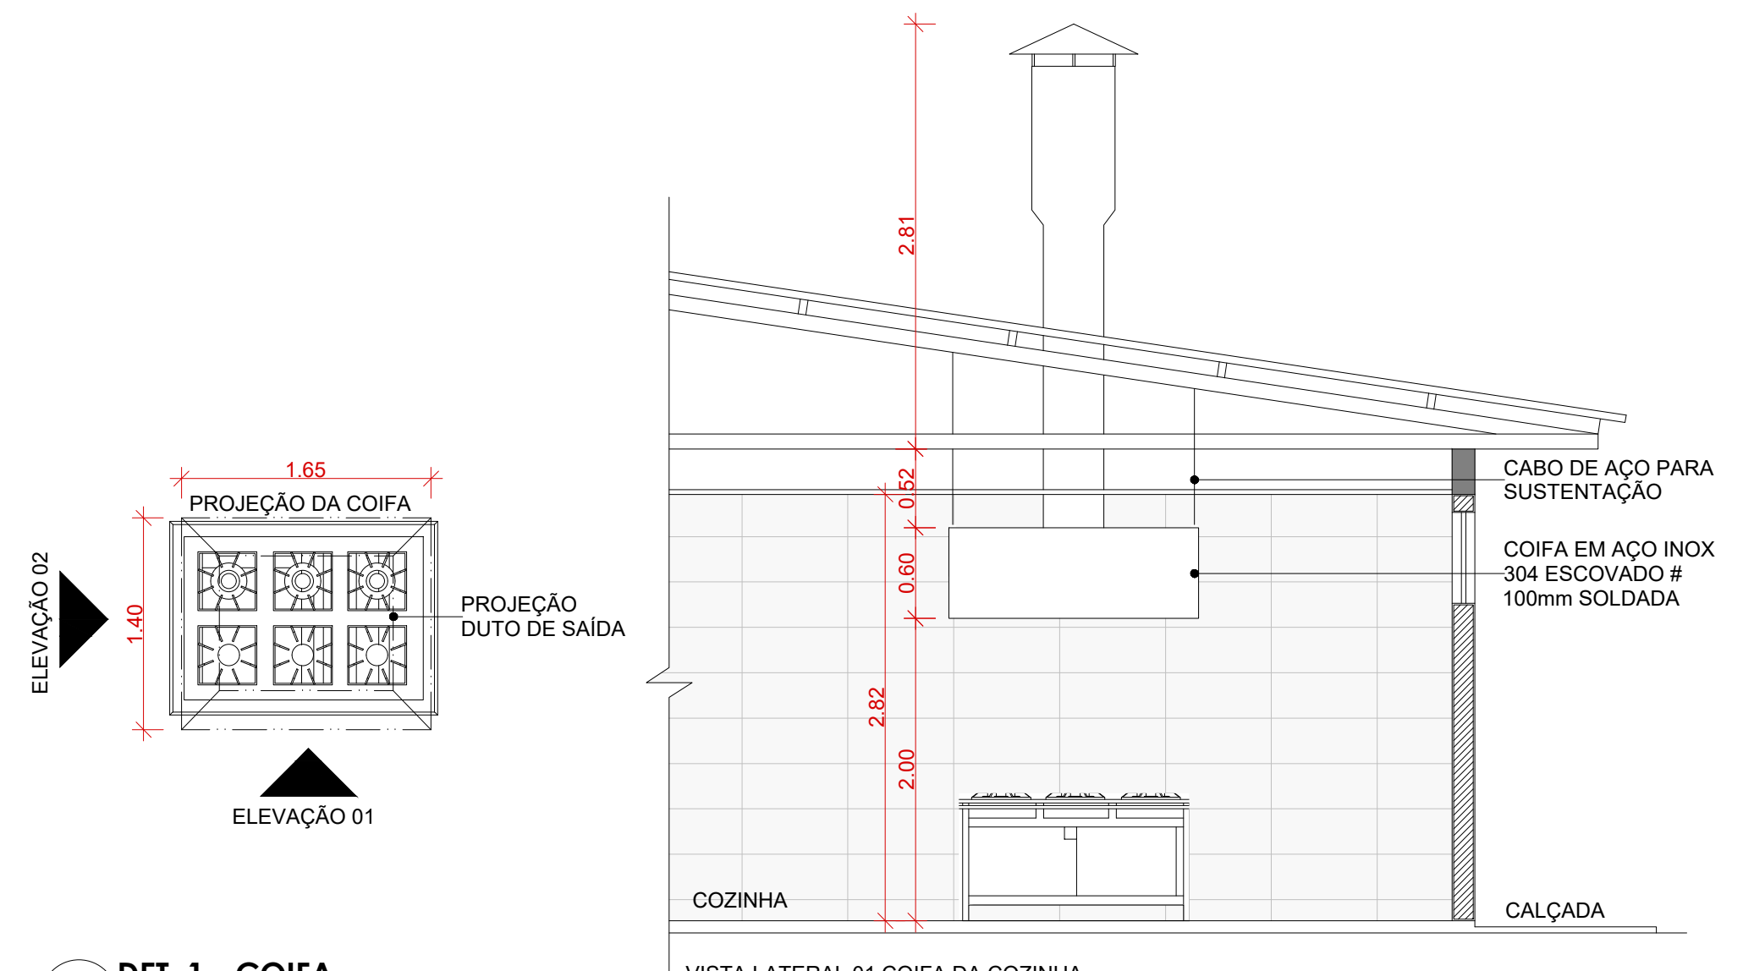
PROJEÇÃO DA COIFA
PROJEÇÃO DUTO DE SAÍDA
ELEVAÇÃO 01
CABO DE AÇO PARA SUSTENTAÇÃO
COIFA EM AÇO INOX 304 ESCOVADO # 100mm SOLDADA
COZINHA
CALÇADA

15 **DET. 1 - COIFA**
1 : 50

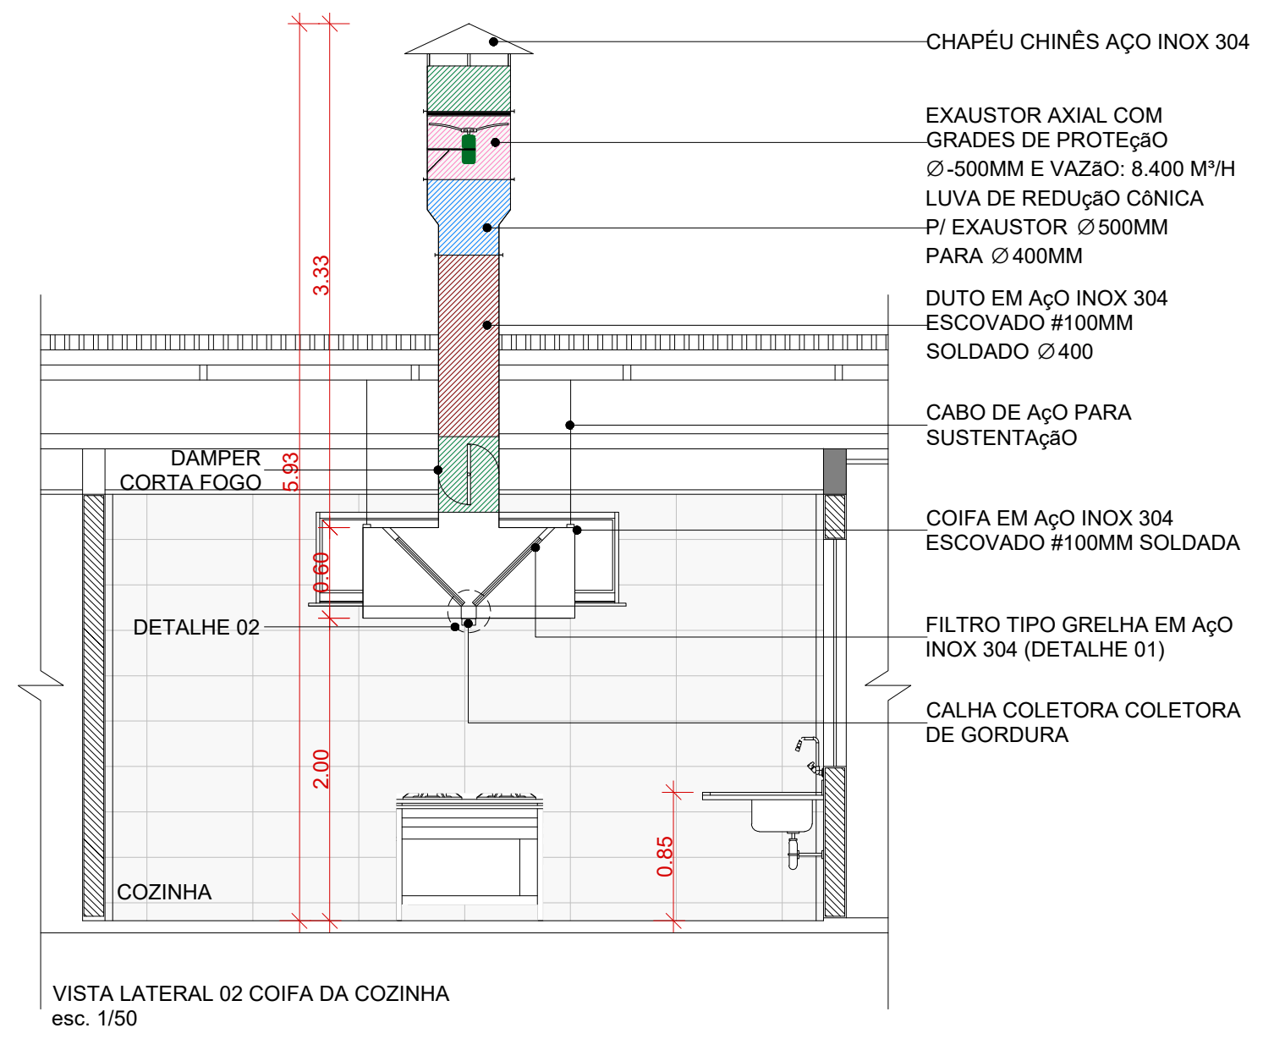
CHAPÉU CHINÊS AÇO INOX 304
EXAUSTOR AXIAL COM GRADES DE PROTEÇÃO
DUTO EM AÇO INOX 304 ESCOVADO
CABO DE AÇO PARA SUSTENTAÇÃO
COIFA EM AÇO INOX 304 ESCOVADO #100MM SOLDADA
FILTRO TIPO GRELHA EM AÇO INOX 304 (DETALHE 01)
CALHA COLETORA COLETORA DE GORDURA
DAMPER CORTA FOGO
DETALHE 02
COZINHA

16 **DET. 2 - COIFA**
1 : 50

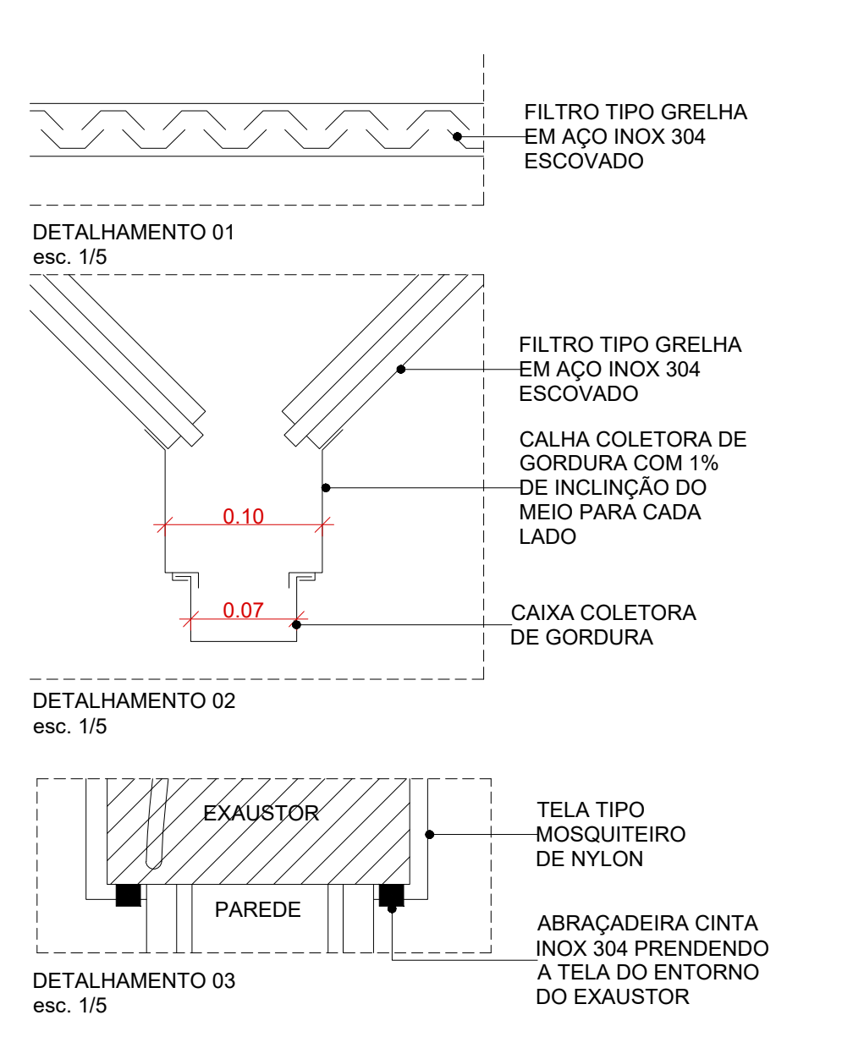
DETALHAMENTO 01
FILTRO TIPO GRELHA EM AÇO INOX 304 ESCOVADO
DETALHAMENTO 02
CALHA COLETORA DE GORDURA
CAIXA COLETORA DE GORDURA
DETALHAMENTO 03
EXAUSTOR
PAREDE
TELA TIPO MOSQUITEIRO DE NYLON

17 **DET. 3 - COIFA**
1 : 5

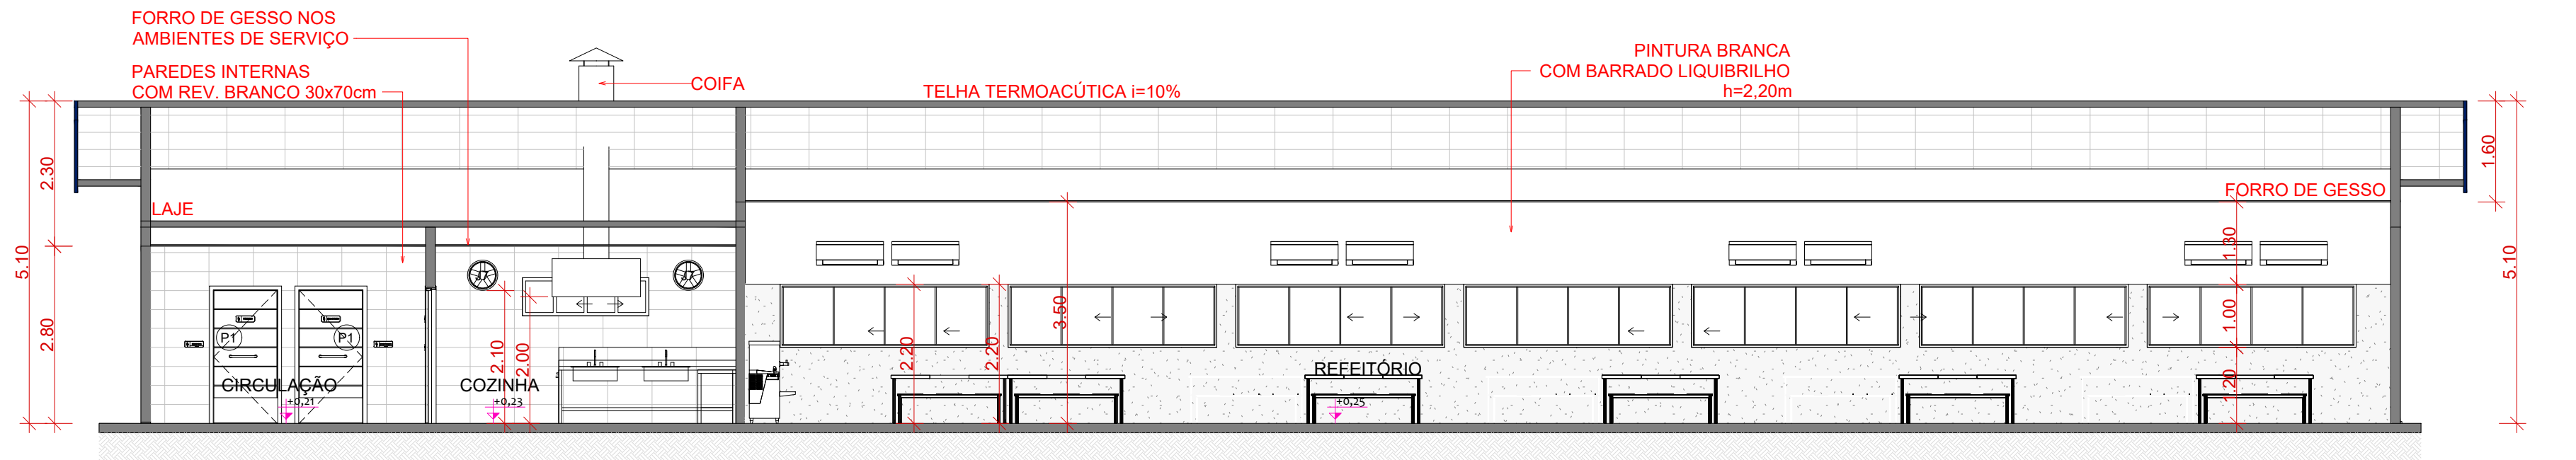
FORRO DE GESSO NOS AMBIENTES DE SERVIÇO
PAREDES INTERNAS COM REV. BRANCO 30x70cm
COIFA
TELHA TERMOACÚSTICA i=10%
PINTURA BRANCA COM BARRADO LIQUIBRILHO h=2,20m
FORRO DE GESSO
LAJE
CIRCULAÇÃO
COZINHA
REFEITÓRIO

2 **CORTE 1**
1 : 100

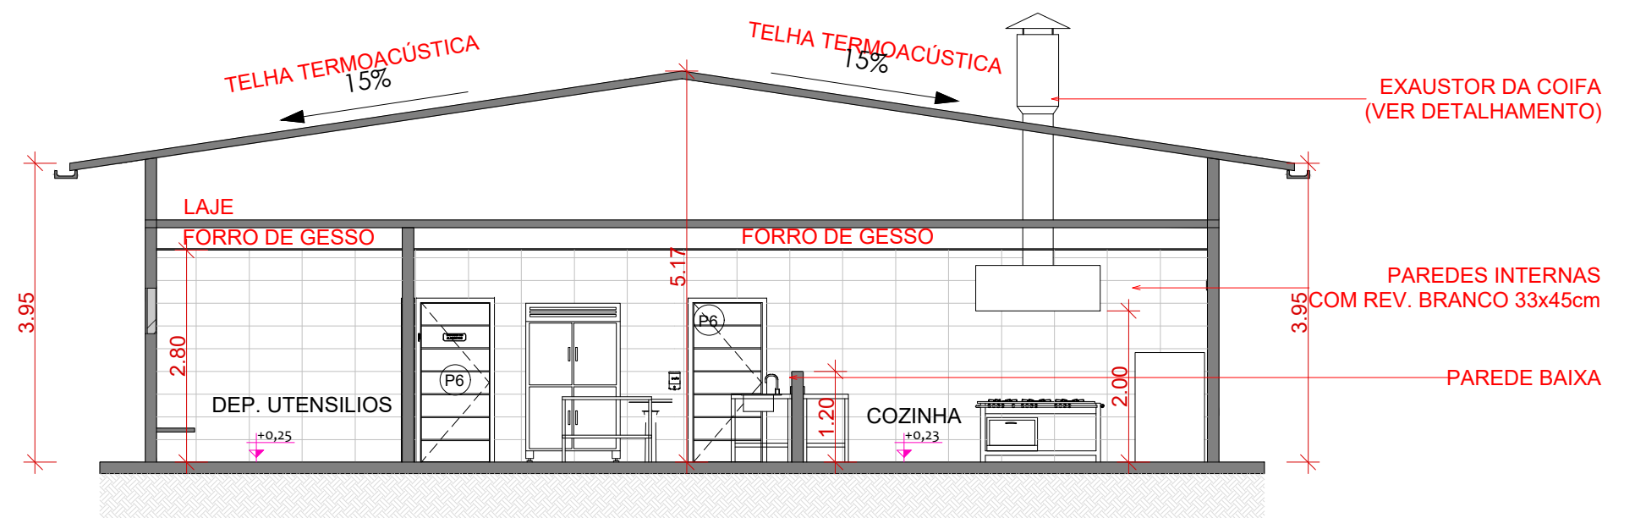
TELHA TERMOACÚSTICA 15%
EXAUSTOR DA COIFA (VER DETALHAMENTO)
LAJE
FORRO DE GESSO
PAREDES INTERNAS COM REV. BRANCO 33x45cm
PAREDE BAIXA
DEP. UTENSILIOS
COZINHA

3 **CORTE 2**
1 : 100

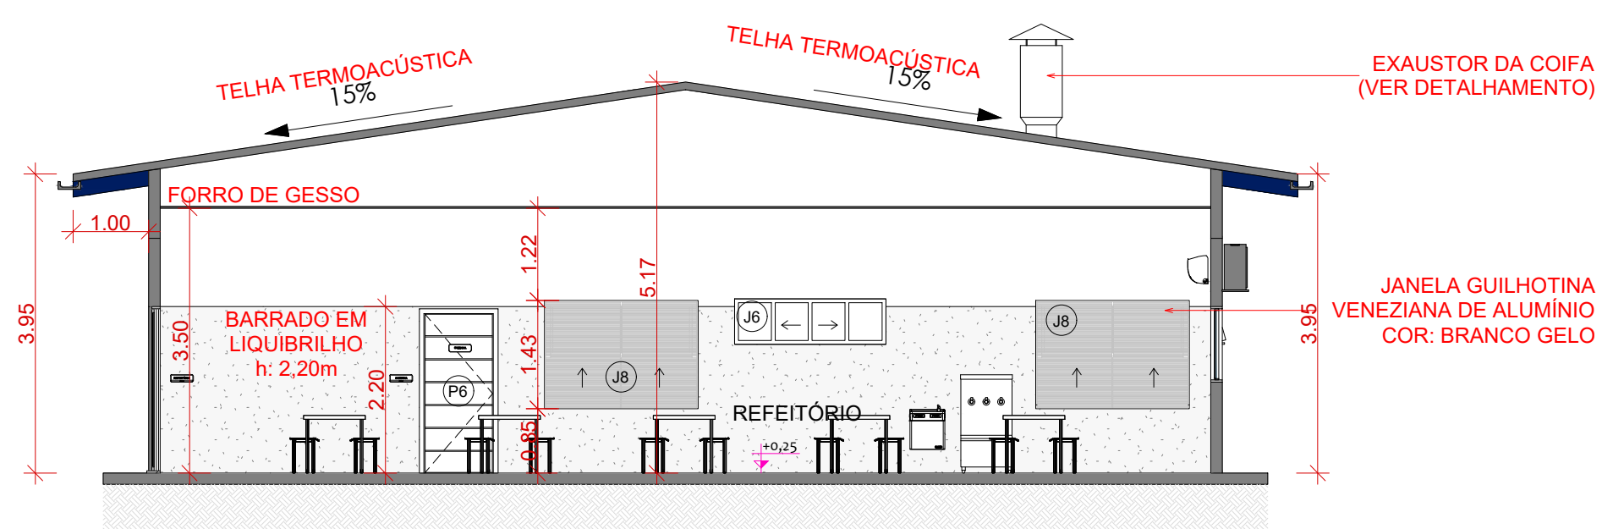
TELHA TERMOACÚSTICA 15%
EXAUSTOR DA COIFA (VER DETALHAMENTO)
FORRO DE GESSO
BARRADO EM LIQUIBRILHO h: 2,20m
JANELA GUILHOTINA VENEZIANA DE ALUMÍNIO COR: BRANCO GELO
REFEITÓRIO

4 **CORTE 3**
1 : 100

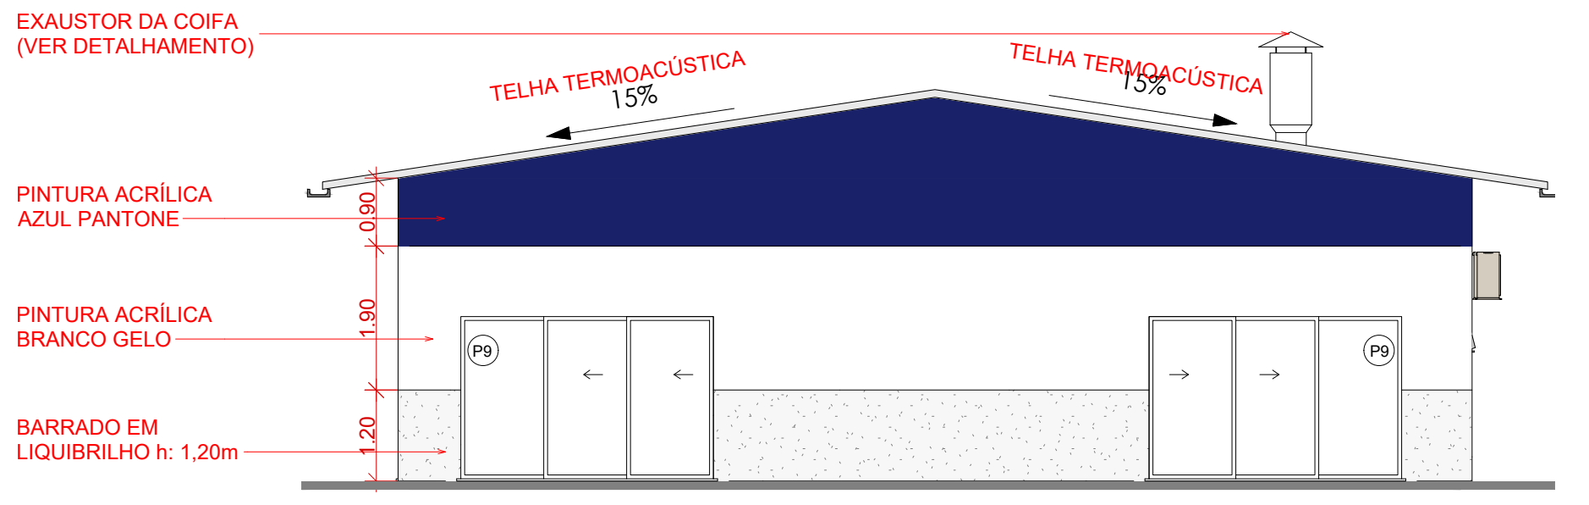
EXAUSTOR DA COIFA (VER DETALHAMENTO)
TELHA TERMOACÚSTICA 15%
PINTURA ACRÍLICA AZUL PANTONE
PINTURA ACRÍLICA BRANCO GELO
BARRADO EM LIQUIBRILHO h: 1,20m

5 **FACHADA FRONTAL**
1 : 100

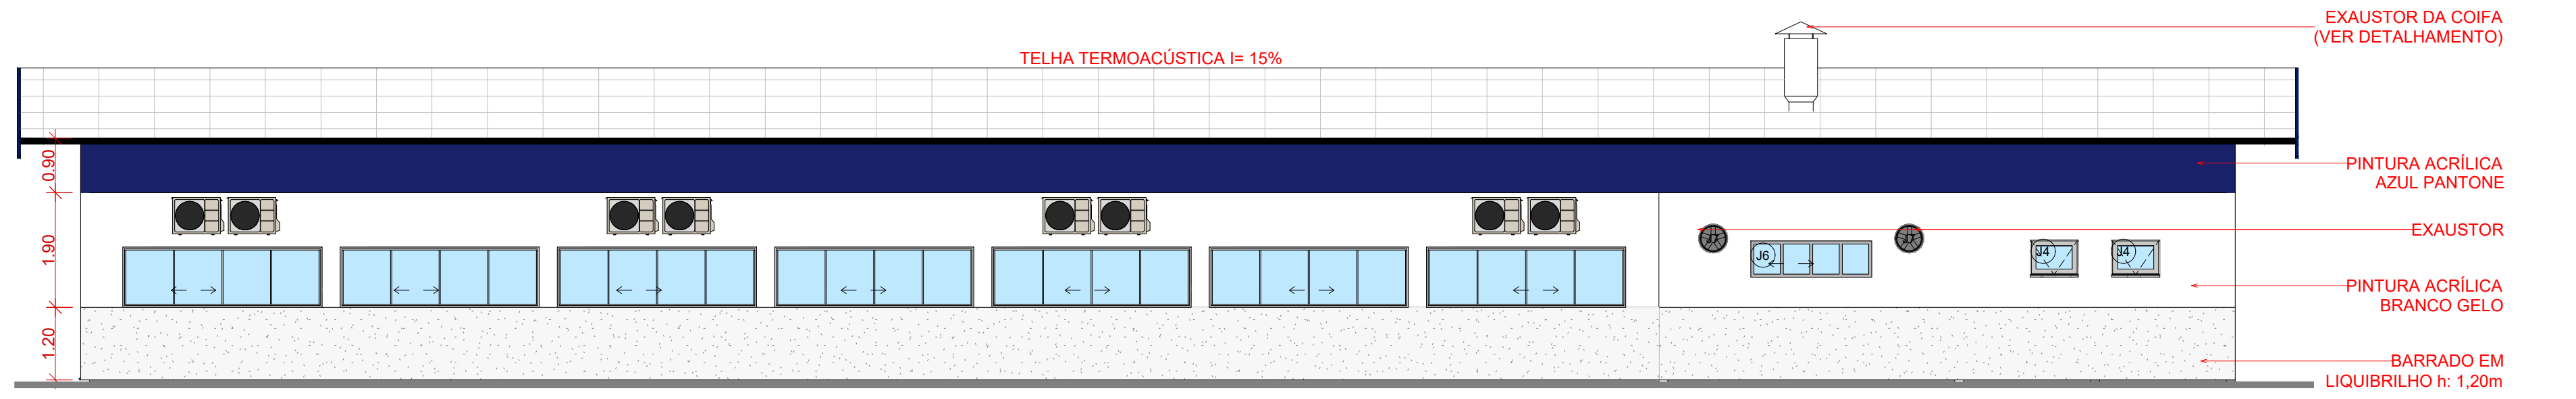
TELHA TERMOACÚSTICA i= 15%
EXAUSTOR DA COIFA (VER DETALHAMENTO)
PINTURA ACRÍLICA AZUL PANTONE
EXAUSTOR
PINTURA ACRÍLICA BRANCO GELO
BARRADO EM LIQUIBRILHO h: 1,20m

6 **FACHADA LATERAL DIREITA**
1 : 100

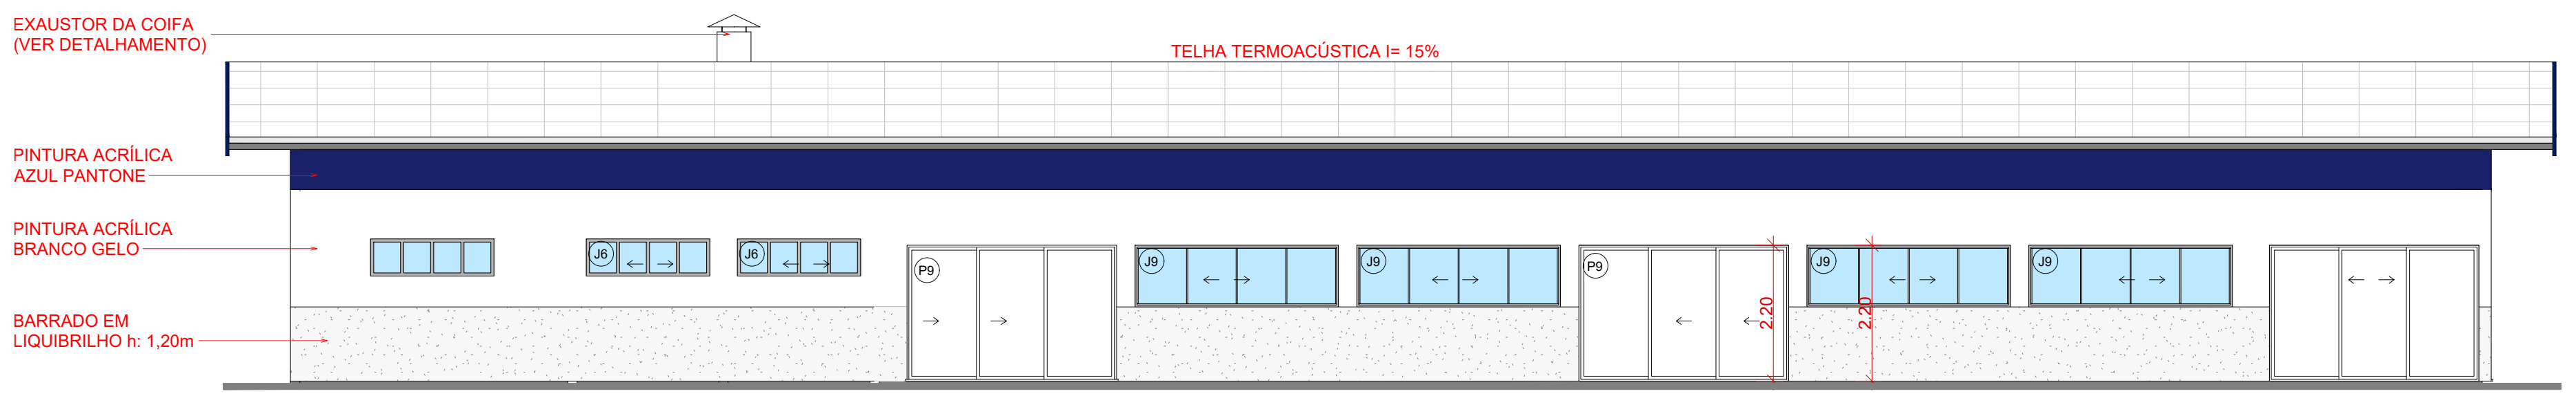
EXAUSTOR DA COIFA (VER DETALHAMENTO)
TELHA TERMOACÚSTICA i= 15%
PINTURA ACRÍLICA AZUL PANTONE
PINTURA ACRÍLICA BRANCO GELO
BARRADO EM LIQUIBRILHO h: 1,20m

7 **FACHADA LATERAL ESQUERDA**
1 : 100

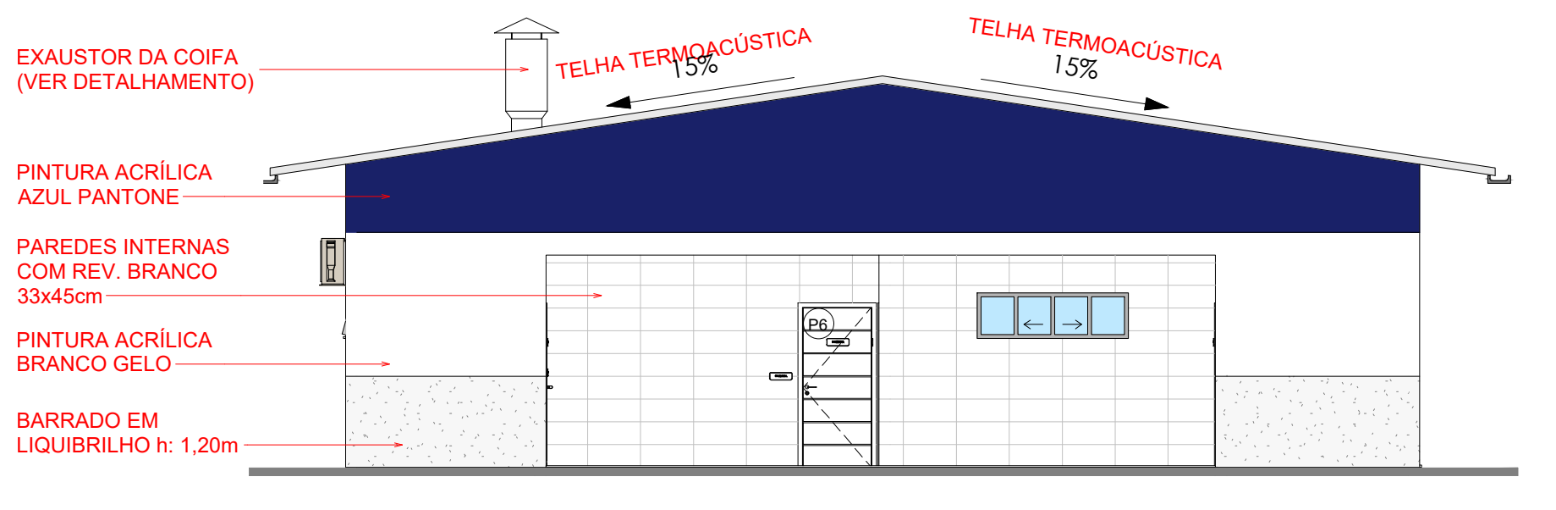
EXAUSTOR DA COIFA (VER DETALHAMENTO)
TELHA TERMOACÚSTICA 15%
PINTURA ACRÍLICA AZUL PANTONE
PAREDES INTERNAS COM REV. BRANCO 33x45cm
PINTURA ACRÍLICA BRANCO GELO
BARRADO EM LIQUIBRILHO h: 1,20m

8 **FACHADA POSTERIOR**
1 : 100

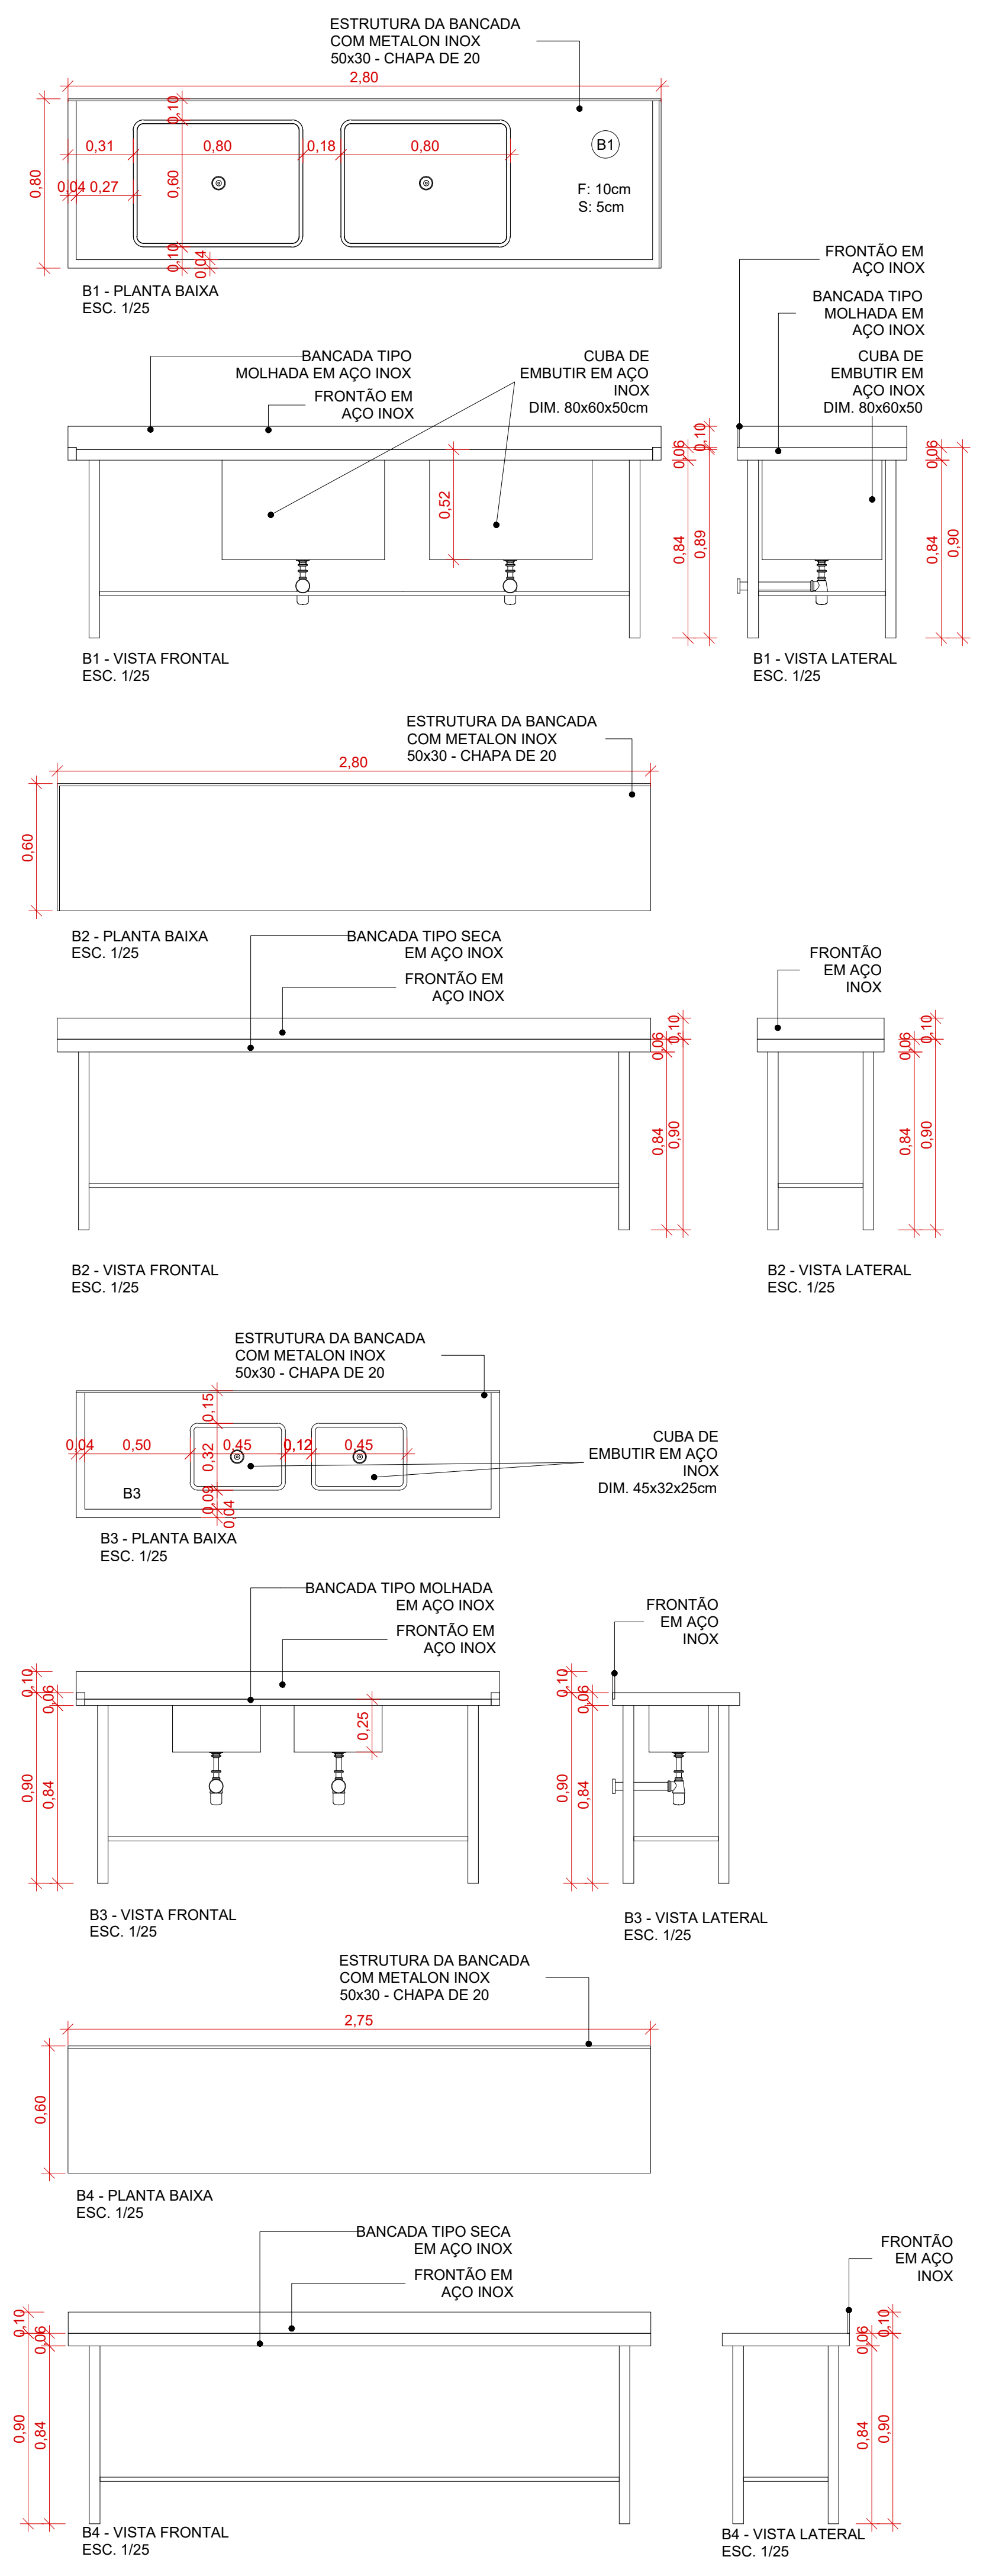
ESTRUTURA DA BANCADA COM METALON INOX 50x30 - CHAPA DE 20
B1 - PLANTA BAIXA ESC. 1/25
B1 - VISTA FRONTAL ESC. 1/25
B1 - VISTA LATERAL ESC. 1/25
BANCADA TIPO MOLHADA EM AÇO INOX
CUBA DE EMBUTIR EM AÇO INOX DIM. 80x60x50cm
FRONTÃO EM AÇO INOX
B2 - PLANTA BAIXA ESC. 1/25
BANCADA TIPO SECA EM AÇO INOX
B2 - VISTA FRONTAL ESC. 1/25
B2 - VISTA LATERAL ESC. 1/25
B3 - PLANTA BAIXA ESC. 1/25
CUBA DE EMBUTIR EM AÇO INOX DIM. 45x32x25cm
B3 - VISTA FRONTAL ESC. 1/25
B3 - VISTA LATERAL ESC. 1/25
B4 - PLANTA BAIXA ESC. 1/25
B4 - VISTA FRONTAL ESC. 1/25
B4 - VISTA LATERAL ESC. 1/25

18 **DET. BANCADAS**
1 : 25

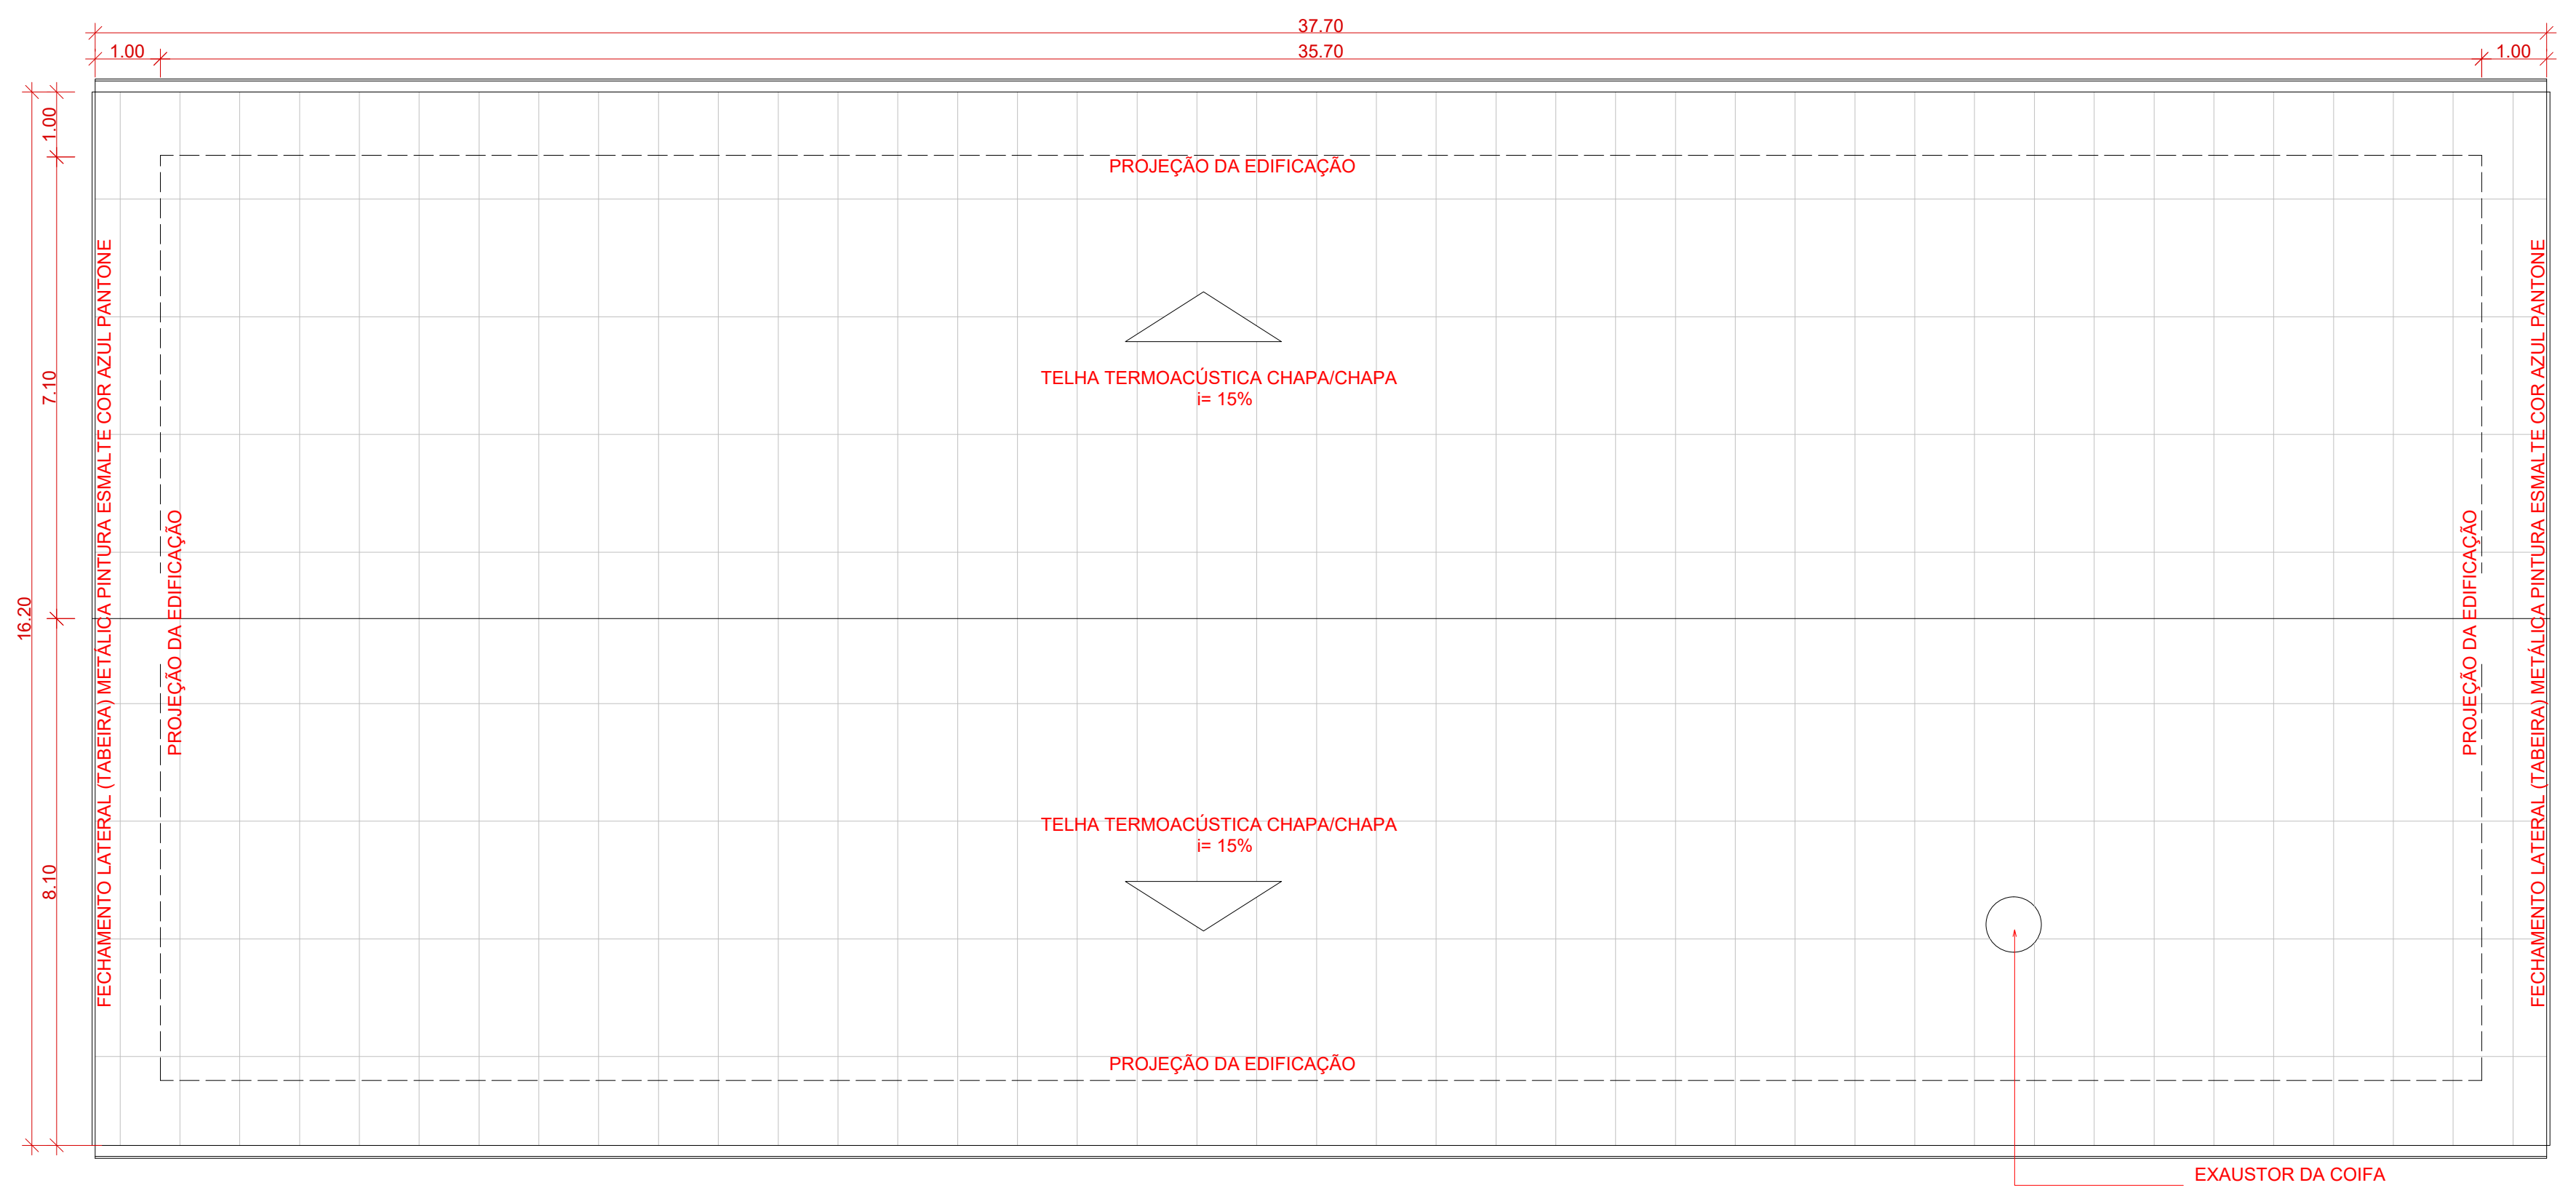
PROJEÇÃO DA EDIFICAÇÃO
TELHA TERMOACÚSTICA CHAPA/CHAPA i= 15%
FECHAMENTO LATERAL (TABEIRA) METÁLICA PINTURA ESMALTE COR AZUL PANTONE
EXAUSTOR DA COIFA (VER DETALHAMENTO)

9 **PLANTA DE COBERTURA**
1 : 100

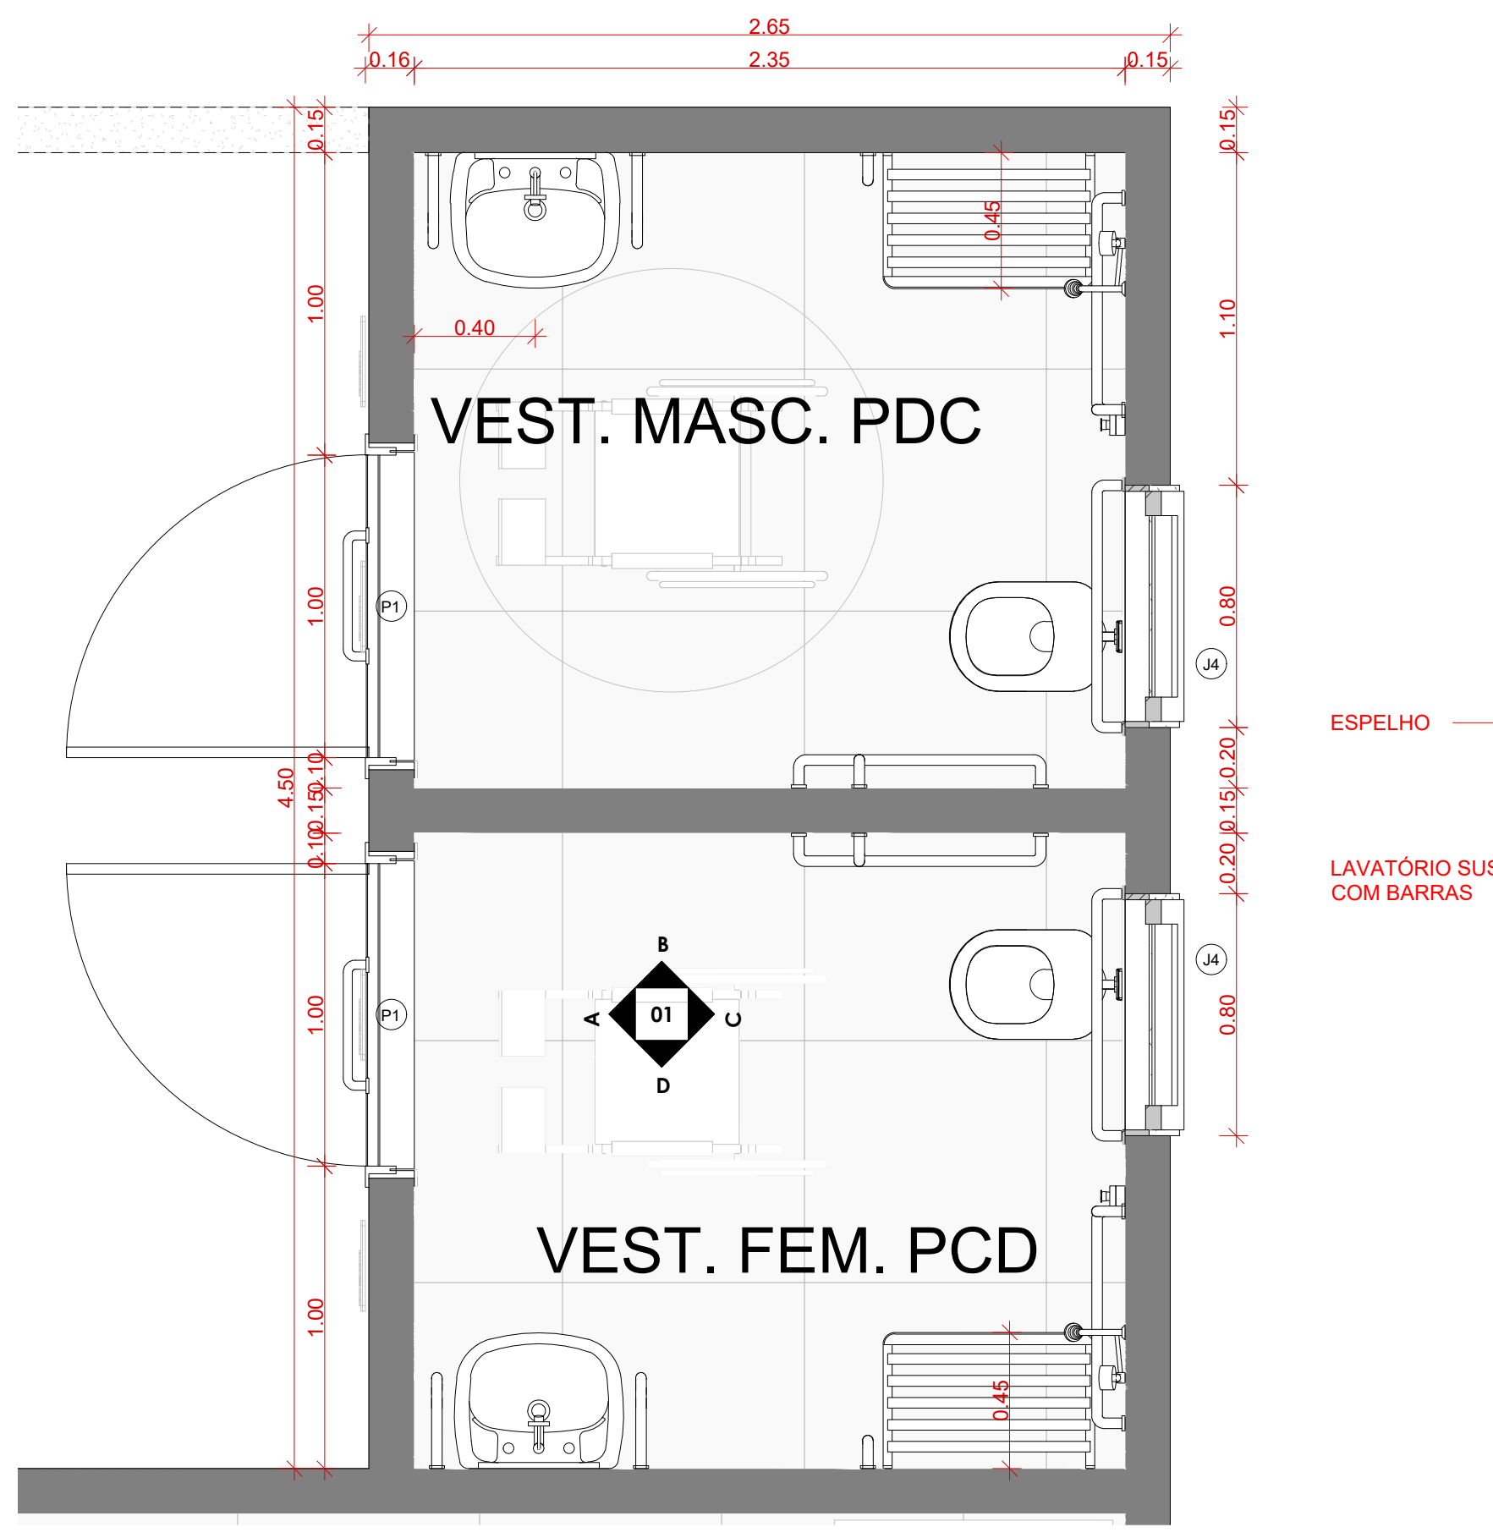

10 **PLANTA BAIXA - VESTIÁRIO FUNCIONÁRIOS**
1 : 25

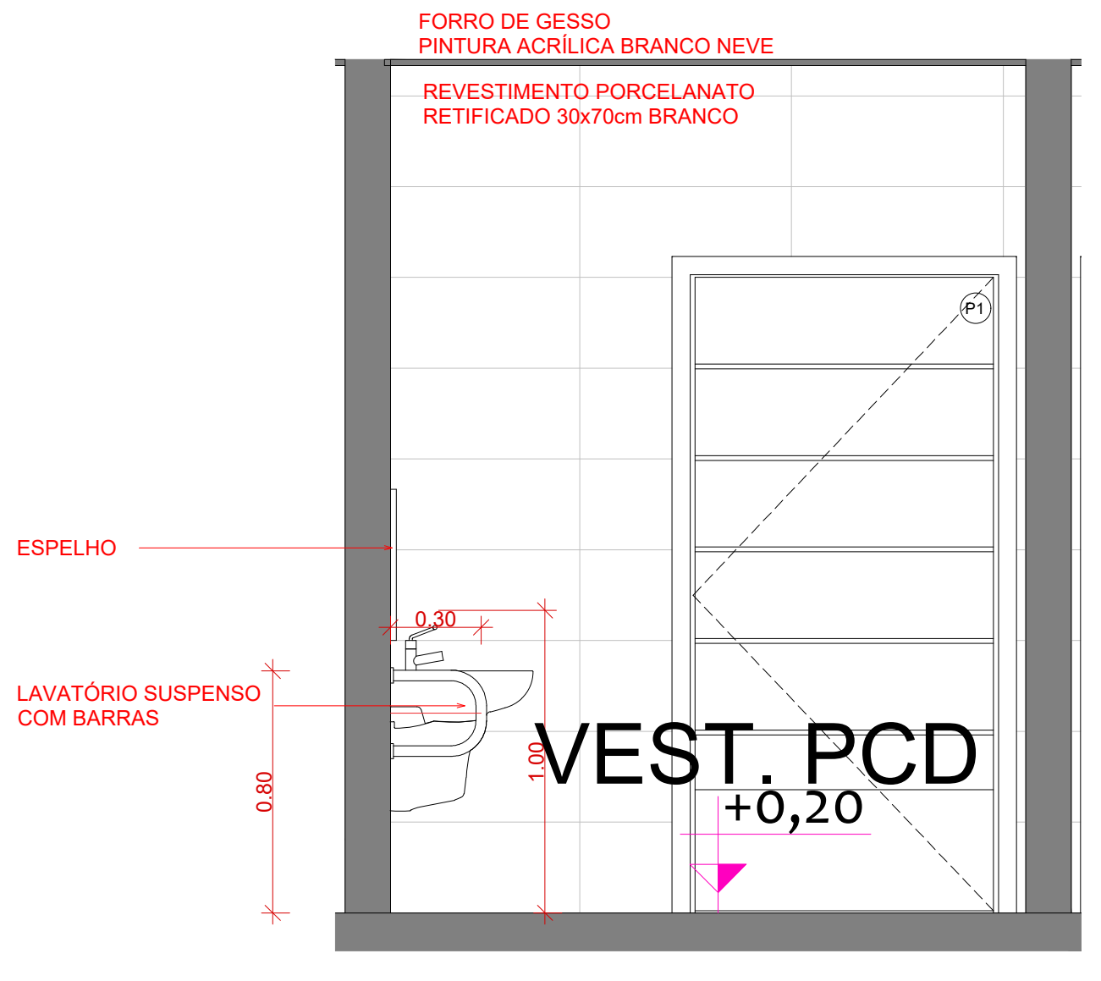
FORRO DE GESSO PINTURA ACRÍLICA BRANCO NEVE
REVESTIMENTO PORCELANATO RETIFICADO 30x70cm BRANCO
ESPELHO
LAVATÓRIO SUSPENSO COM BARRAS
VEST. PCD
+0,20

11 **VISTA A**
1 : 25

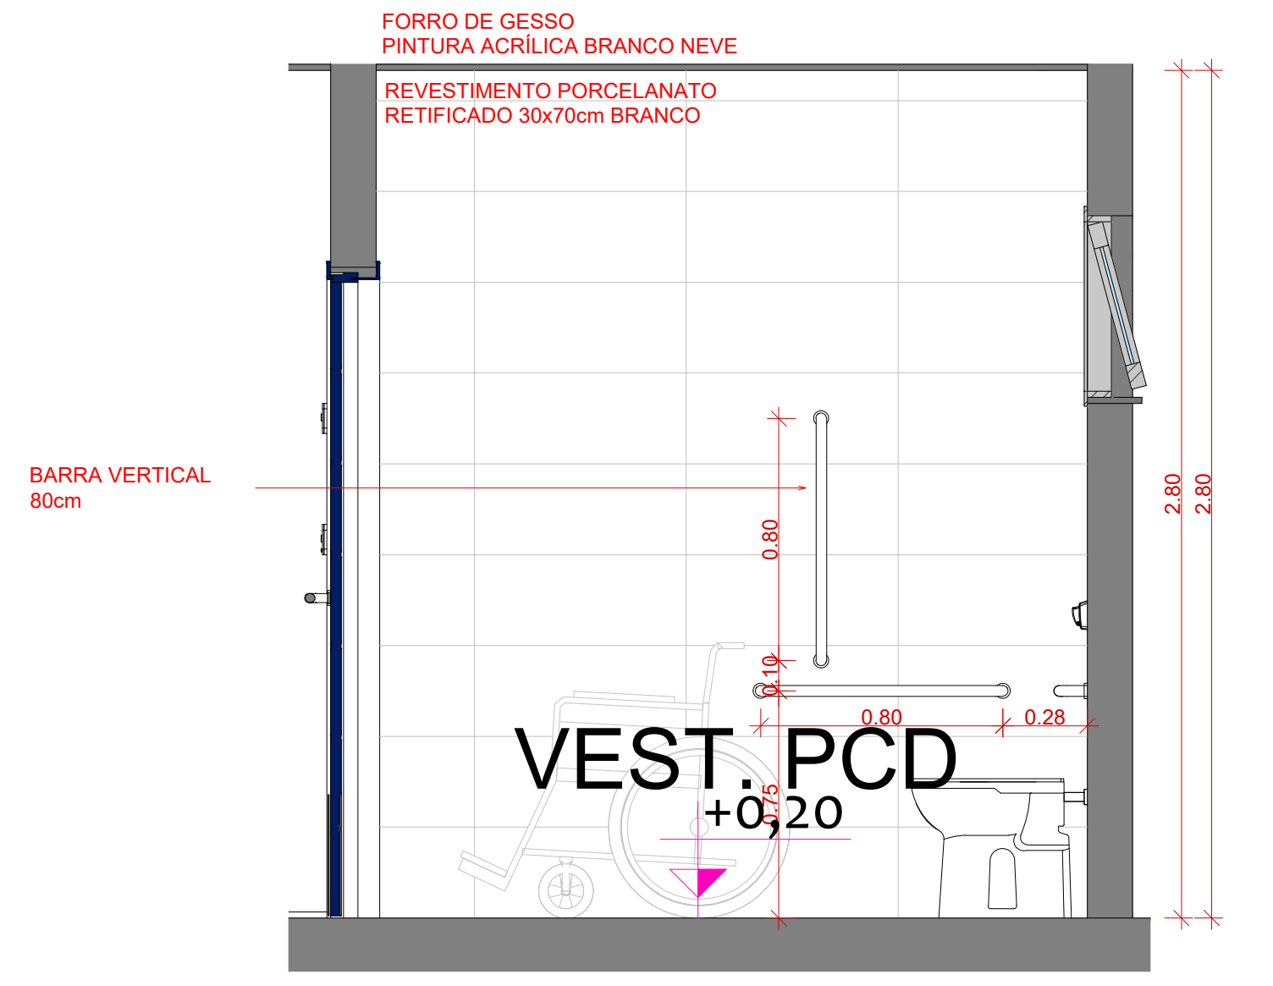
FORRO DE GESSO PINTURA ACRÍLICA BRANCO NEVE
REVESTIMENTO PORCELANATO RETIFICADO 30x70cm BRANCO
BARRA VERTICAL 80cm
VEST. PCD
+0,20

12 **VISTA B**
1 : 25

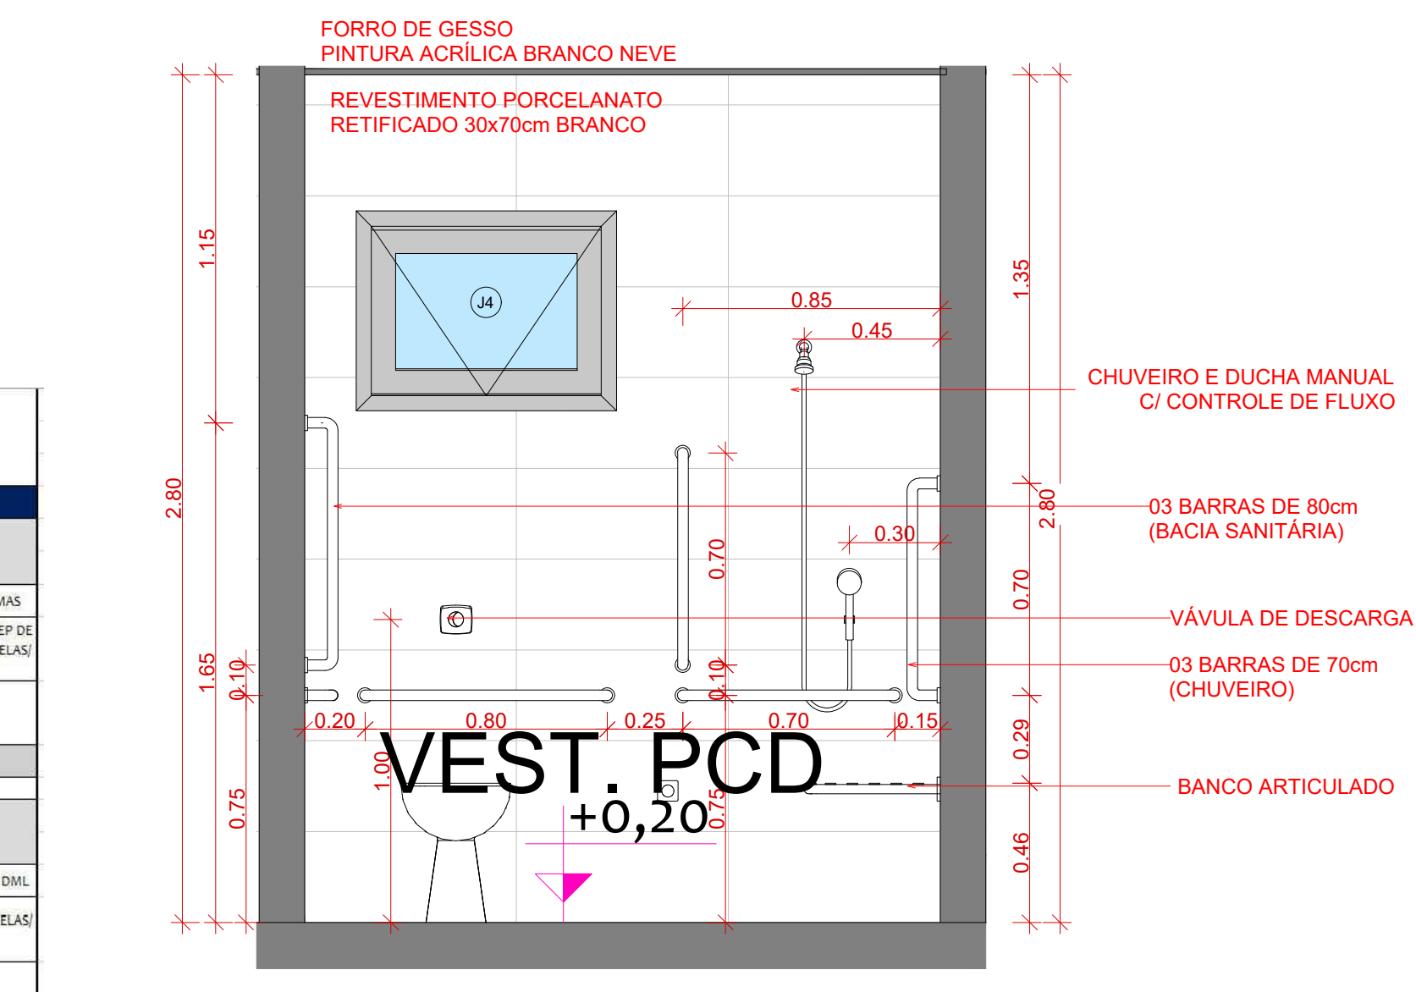
FORRO DE GESSO PINTURA ACRÍLICA BRANCO NEVE
REVESTIMENTO PORCELANATO RETIFICADO 30x70cm BRANCO
CHUVEIRO E DUCHA MANUAL C/ CONTROLE DE FLUXO
03 BARRAS DE 80cm (BACIA SANITÁRIA)
VÁVULA DE DESCARGA
03 BARRAS DE 70cm (CHUVEIRO)
BANCO ARTICULADO
VEST. PCD
+0,20

13 **CORTE C**
1 : 25

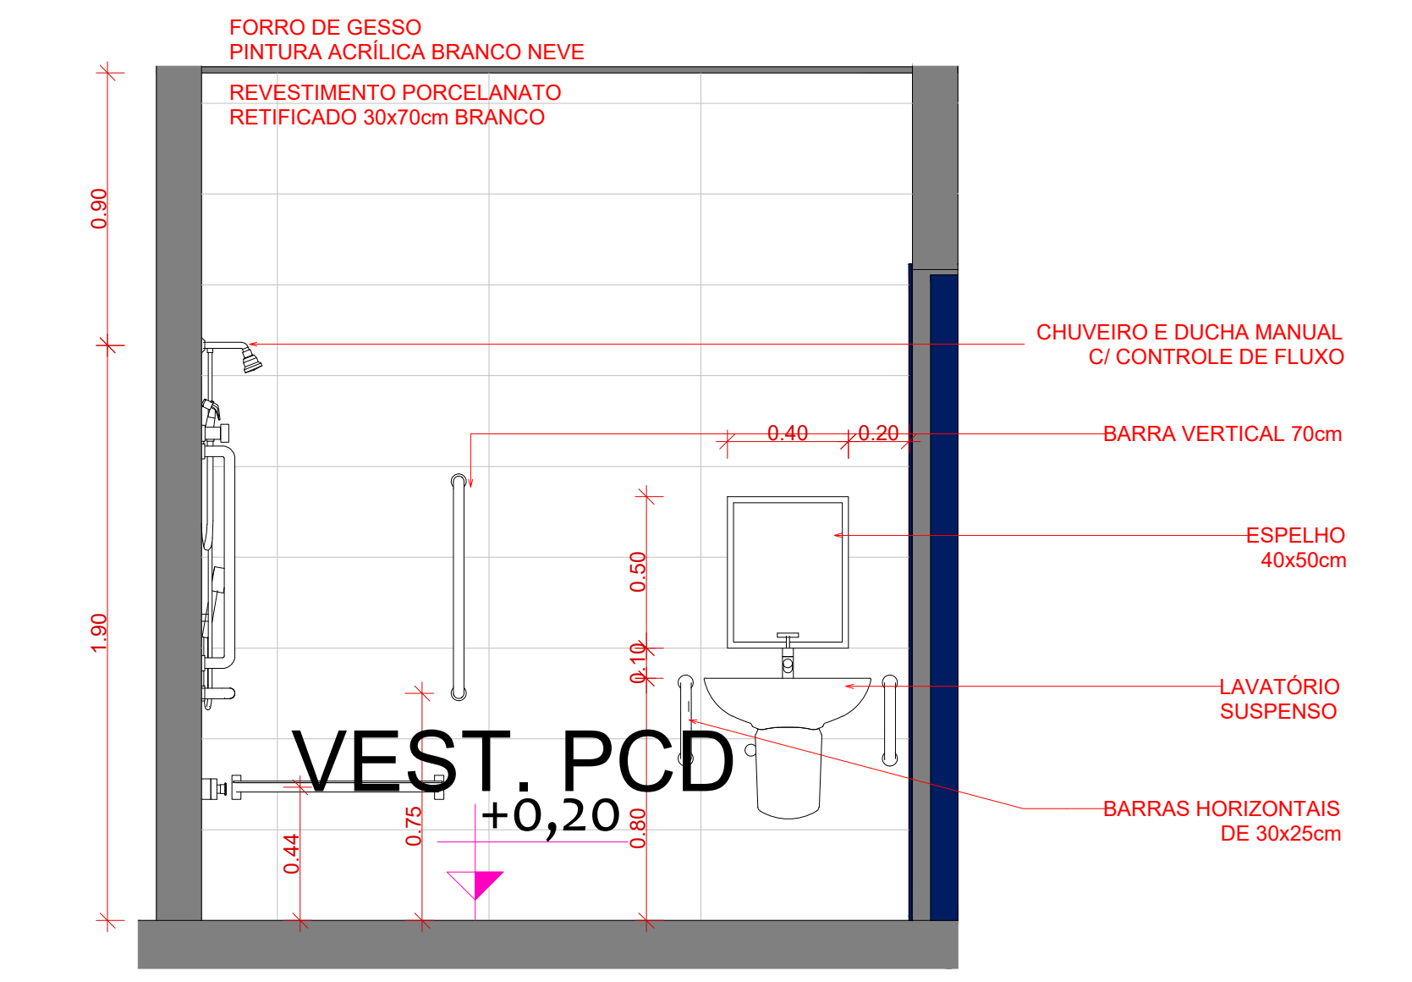
FORRO DE GESSO PINTURA ACRÍLICA BRANCO NEVE
REVESTIMENTO PORCELANATO RETIFICADO 30x70cm BRANCO
CHUVEIRO E DUCHA MANUAL C/ CONTROLE DE FLUXO
BARRA VERTICAL 70cm
ESPELHO 40x50cm
LAVATÓRIO SUSPENSO
BARRAS HORIZONTAIS DE 30x25cm
VEST. PCD
+0,20

14 **CORTE D**
1 : 25

REFEITÓRIO PADRÃO 2024
SEDUC- MT

QUADRO DE ACABAMENTOS

	LOCAL / MATERIAL	DADOS		○ PISO	PAREDE			ESQUADRIAS		☐ TETO	OBSERVAÇÕES
				1	1	2	3	1	2	1	
		AREA (M2)	PERIMETRO (M)	PORCELANATO 80X80 CINZA RETIFICADO	PAREDES INTERNAS REVESTIMENTO PORCELNATO RETIFICADO 30x70cm BRANCO ATÉ O FORRO	PAREDES INTERNAS FUNDO SELADOR + PINTURA COM TINTA LATEX ACRILICA BRANCO GELO + BARRADO EM LIQUIBRILHO H:2,20M (Ver Projeto)	PAREDES EXTERNAS FUNDO SELADOR + PINTURA COM TINTA LATEX ACRILICA BRANCO GELO + BARRADO EM LIQUIBRILHO H:1,20M + OITÃO COM PINTURA COR AZUL PANTONE 2758c (Ver Projeto)	JANELAS (EXTERNO) (ESQUADRIA COM PERFIL DE ALUMÍNIO BRANCO NATURAL)	PORTAS FUNDO ANTE CORROSIVO + PINTURA COM TINTA ESMALTE FOSCA, COR BRANCO NEVE	FORRO DE GESSO ACARTONADO ESTRUTURADO COR BRANCO NEVE	
REFEITÓRIO	REFEITÓRIO	361,40	79,80	▨		▨				▨	
	CIRCULAÇÃO	25,15	26,40	▨	▨			▨	▨		
	TRIAGEM DE ALIMENTOS	12,26	14,30	▨	▨				▨		
	COZINHA	49,46	36,10	▨	▨			▨	▨		
	DEP. UTENSILIOS	7,48	11,10	▨	▨			▨	▨		
	DEP. ALIMENTOS	7,48	11,10	▨	▨				▨		
	DML / ÁREA DE SERVIÇO	10,44	13,50	▨	▨			▨	▨		
	VEST. FUNC. FEM PCD	4,93	8,90	▨	▨			▨	▨	▨	
	VEST. FUNC. MASC PCD	4,93	8,90	▨	▨			▨	▨	▨	
	FACHADAS LONGITUDINAIS						▨				
	FACHADAS TRANSVERSAIS						▨				

REFEITÓRIO PADRÃO 2024
SEDUC- MT

QUADRO DE ESQUADRIAS - REFEITORIO

	TIPO		DIMENSOES LARGURA	DIMENSOES ALTURA	PEITORIL	QUANT	AREA DO VÃO (UNID)	AREA TOTAL DO VÃO	VERGA E CONTRAVERGA + 60CM	MODELO/ TIPO	MATERIAL	LOCAL
REFEITÓRIO	PORTAS	P1	1,00	2,10		2,00	2,1	4,20	1,60	ABRIR/ 1F	METÁLICA	VEST. FUNC FEM E MAS
		P6	0,90	2,10		7,00	1,89	13,23	1,50	ABRIR/ 1F	METÁLICA	COZINHA/ TRIAGEM/ DEP DE UTENS. E DEP DE PANELAS/ DML
		P9	3,40	2,20		5,00	7,48	37,40	4,00	CORRER 3F	ALUMINIO + VIDRO TEMP. 10MM	REFEITÓRIO
	TOTAL					9,00		54,83				
	TIPO		DIMENSOES LARGURA	DIMENSOES ALTURA	PEITORIL	QUANT	AREA DO VÃO (UNID)	AREA TOTAL DO VÃO	VERGA E CONTRAVERGA + 60CM	MODELO/ TIPO	MATERIAL	LOCAL
	JANELAS	J4	0,80	0,60	1,65	2,00	0,48	0,96	1,40	MAXIM AR/ 1F	ALUMINIO + VIDRO TEMP. 10MM	WC1/ WC 2/ TRIAGEM/ DML
		J6	2,00	0,60	1,65	6,00	1,20	7,20	2,60	MAXIM AR/ 4F	ALUMINIO + VIDRO TEMP. 10MM	COZINHA/ DEP DE PANELAS/ DESPENSA
		J7	0,50	0,50	2,10	2,00	0,25	0,50	1,10	EXAUSTOR	EXAUSTOR	COZINHA
		J8	2,00	1,40	0,85	2,00	2,80	5,60	2,60	GUILHOTINA	ALUMINIO	COZINHA
		J9	3,30	1,00	1,20	11,00	3,30	36,30	3,90	CORRER 4F	ALUMINIO + VIDRO TEMP. 10MM	REFEITÓRIO
	TOTAL					12,00		50,56				

CARIMBO

SUOB
Fls: ______
Rub: ______

REVISÃO	DATA	DESCRIÇÃO

SEDUC Secretaria de Estado de Educação — Governo de Mato Grosso

PROJETO ARQUITETÔNICO

OBRA: EDUCACIONAL CONSTRUÇÃO DA ESCOLA ESTADUAL NOVA JARDIM DAS OLIVEIRAS

PROPRIETÁRIO: SECRETARIA DE ESTADO DE EDUCAÇÃO- SEDUC
CPF/ CNPJ: 53.291.992/0001-10

ENDEREÇO: RUA DAS OLIVEIRAS, S/N, JARDIM DAS OLIVEIRAS, SINOP- MT

AUTOR DO PROJETO:
CREA/ CAU:
FRANCISCO DE ASSIS
Assinado de forma digital por FRANCISCO DE ASSIS
Dados: 2025.01.21 16:24:52 -04'00'
FRANCISCO DE ASSIS P. DE A.
ARQUITETO E URBANISTA
CAU A161208-5

RESP. P/ EXECUÇÃO:
CREA/ CAU:

ESCALA: INDICADA

DATA: JANEIRO/2025

ASSUNTO: DETALHAMENTO DO REFEITÓRIO
PLANTA BAIXA, PLANTA DE LAYOUT, PLANTA DE COBERTURA, CORTES E FACHADAS

FOLHA Nº: ARQ 08/11

NOME DO ARQUIVO DIGITAL: 2024-ARQ-REFEITORIO PADRÃO-FL01-01-R00.dwg

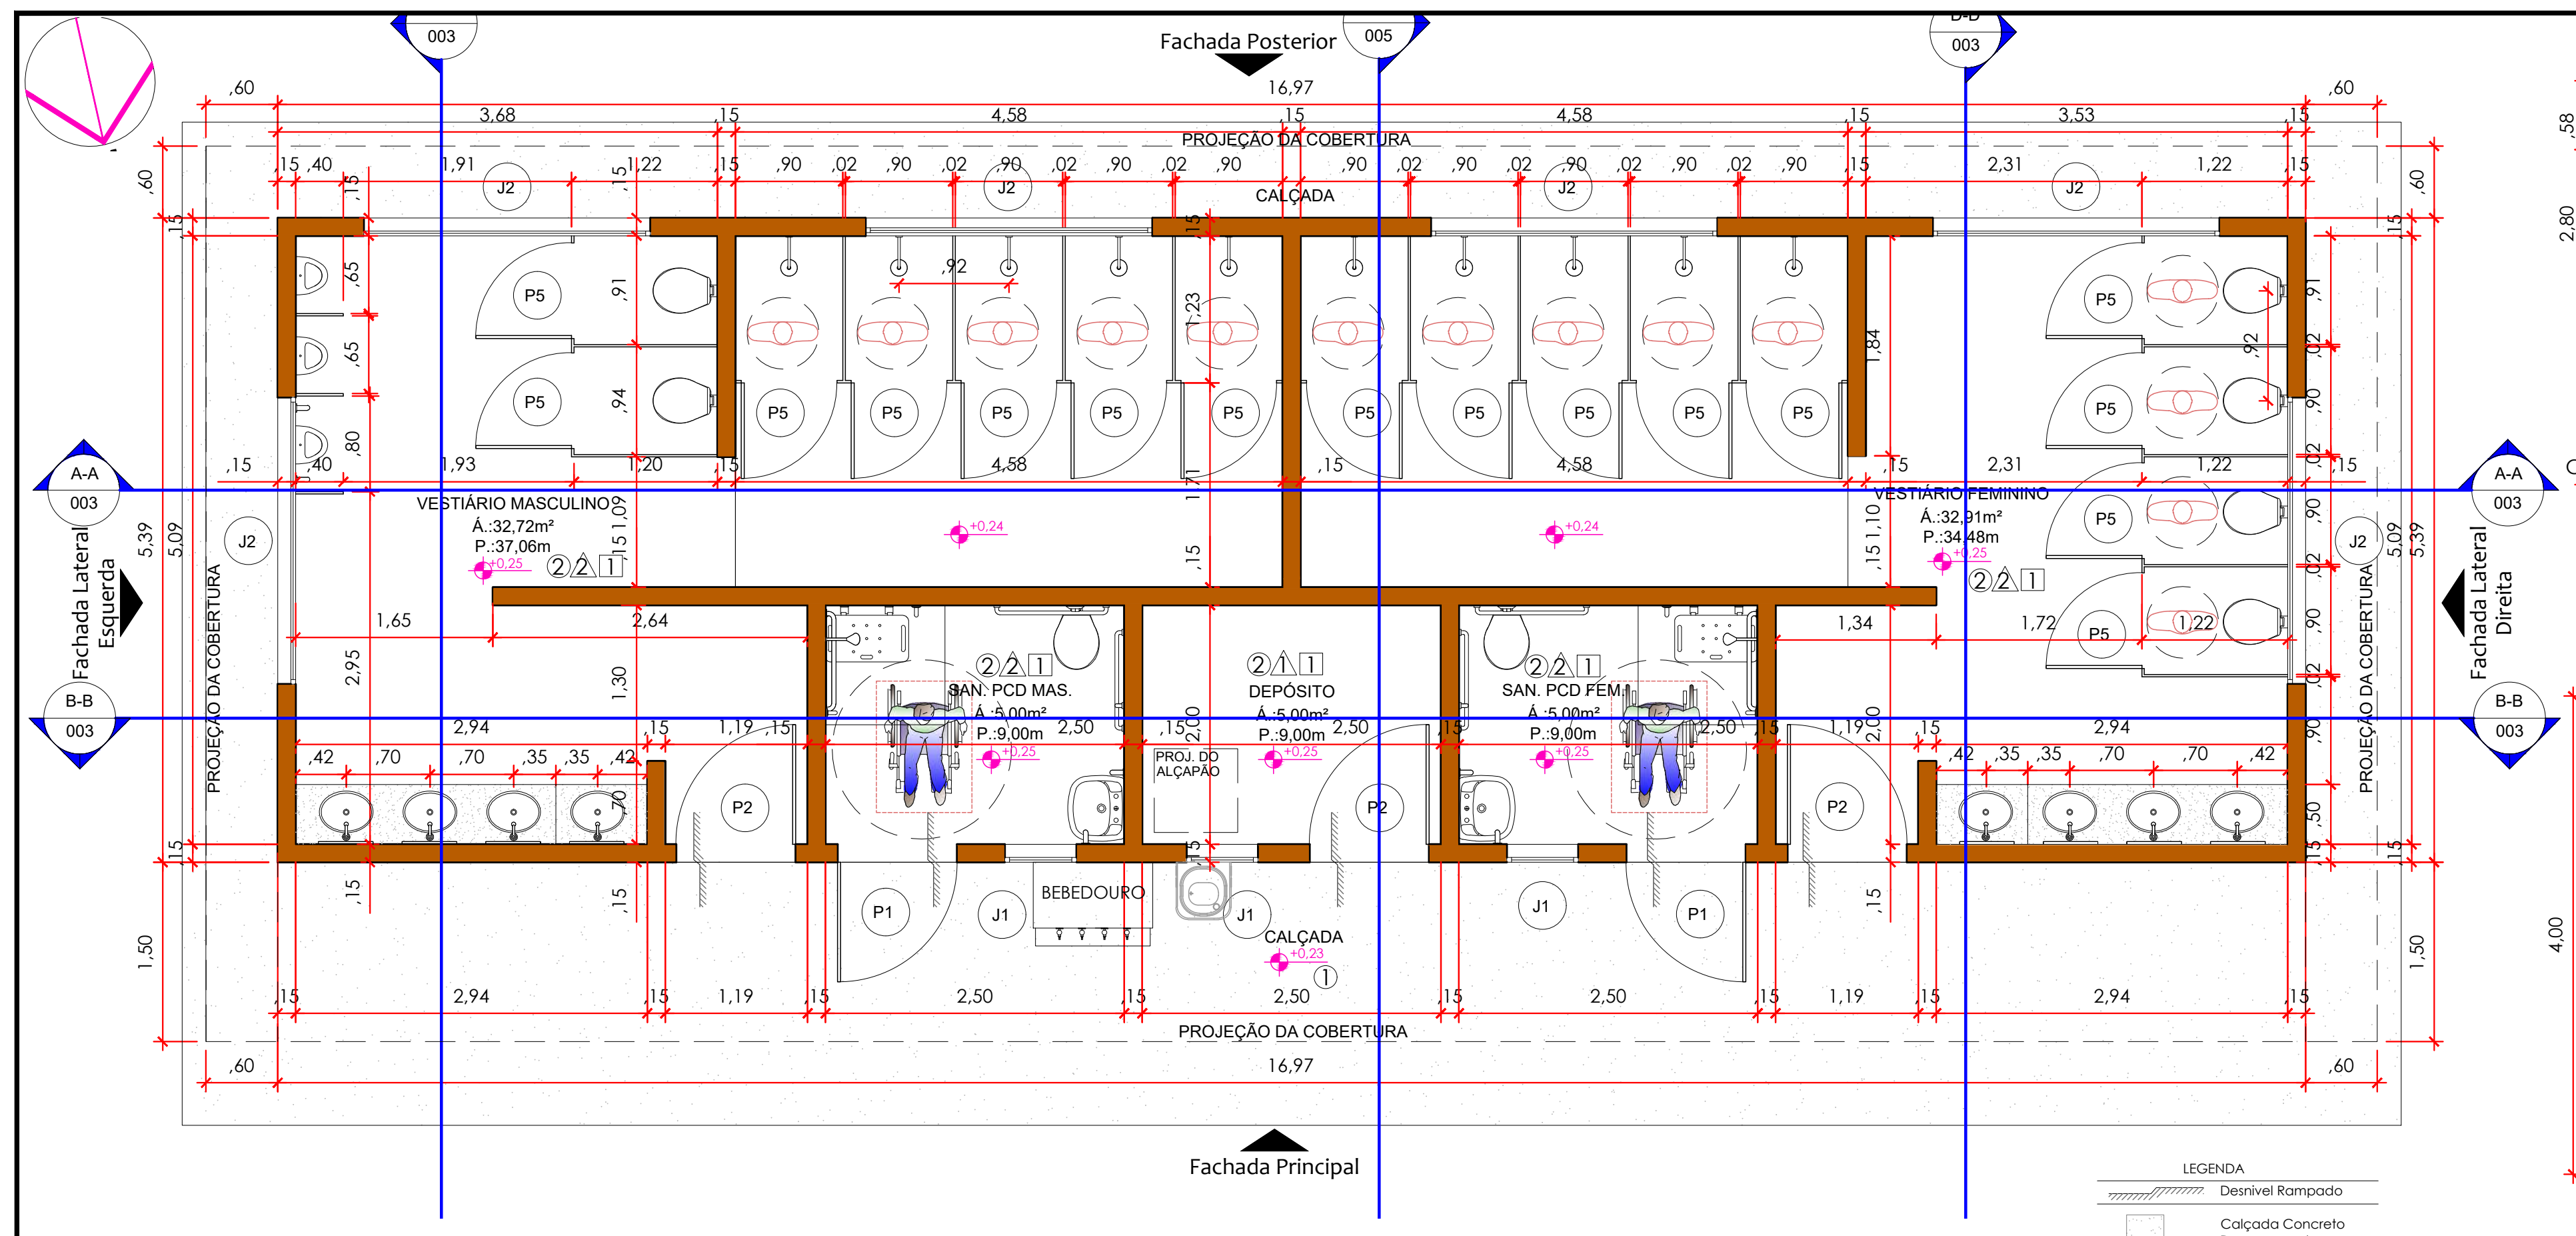

1 PLANTA BAIXA
ESC.:1:50

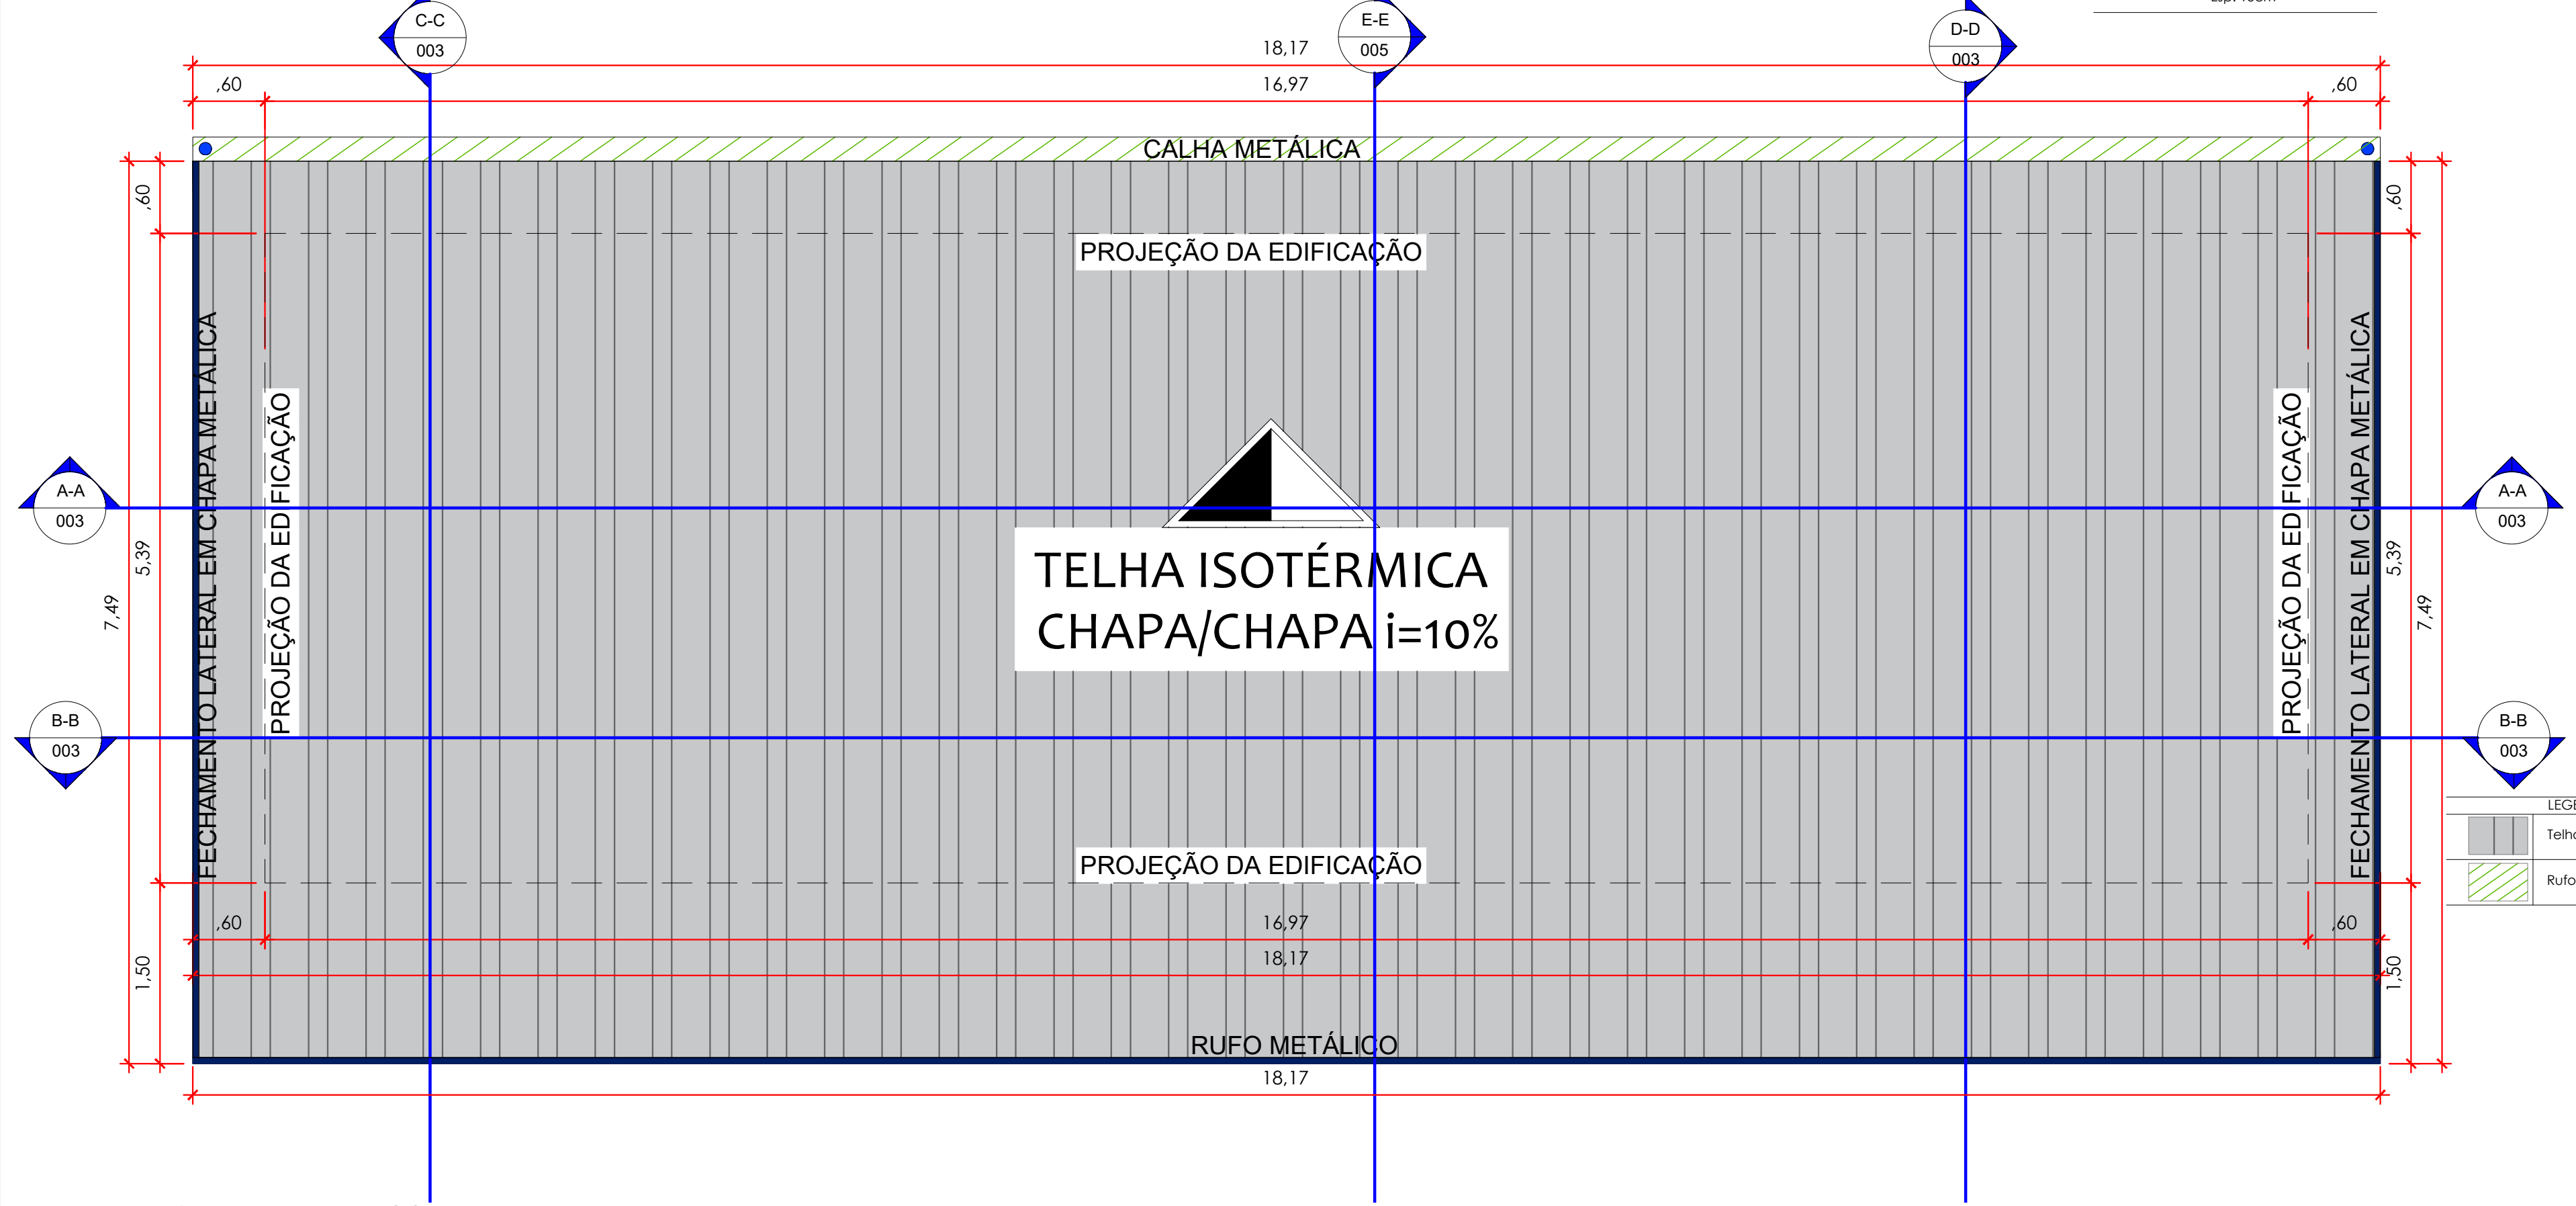

2 PLANTA DE COBERTURA
ESC.:1:50

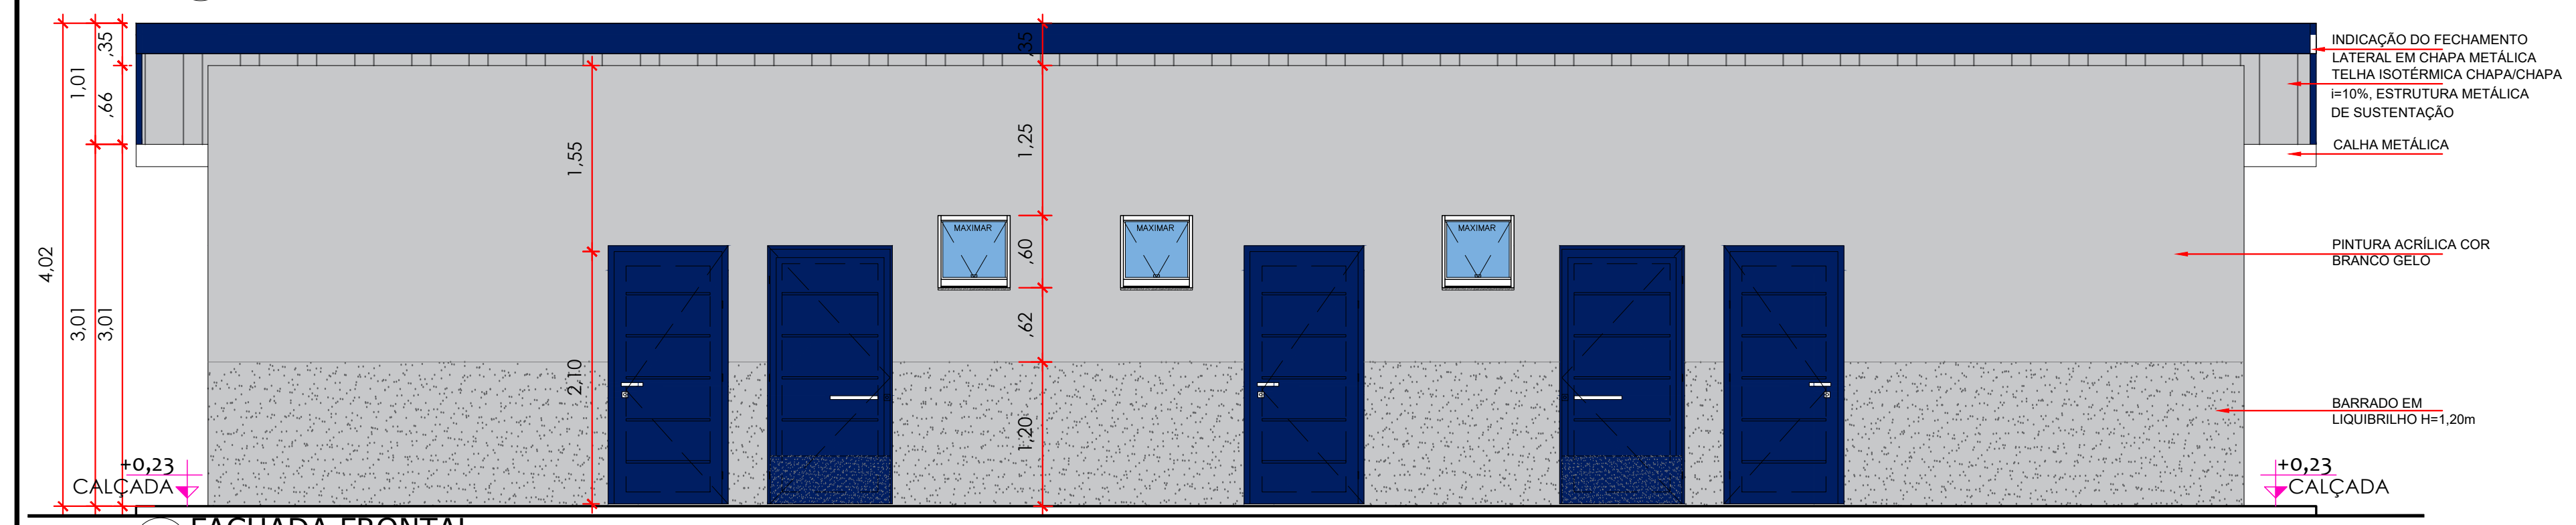
INDICAÇÃO DO FECHAMENTO LATERAL EM CHAPA METÁLICA
TELHA ISOTÉRMICA CHAPA/CHAPA i=10%, ESTRUTURA METÁLICA DE SUSTENTAÇÃO
CALHA METÁLICA
PINTURA ACRÍLICA COR BRANCO GELO
BARRADO EM LIQUIBRILHO H=1,20m
+0,23
CALÇADA

3 FACHADA FRONTAL
ESC.:1:50

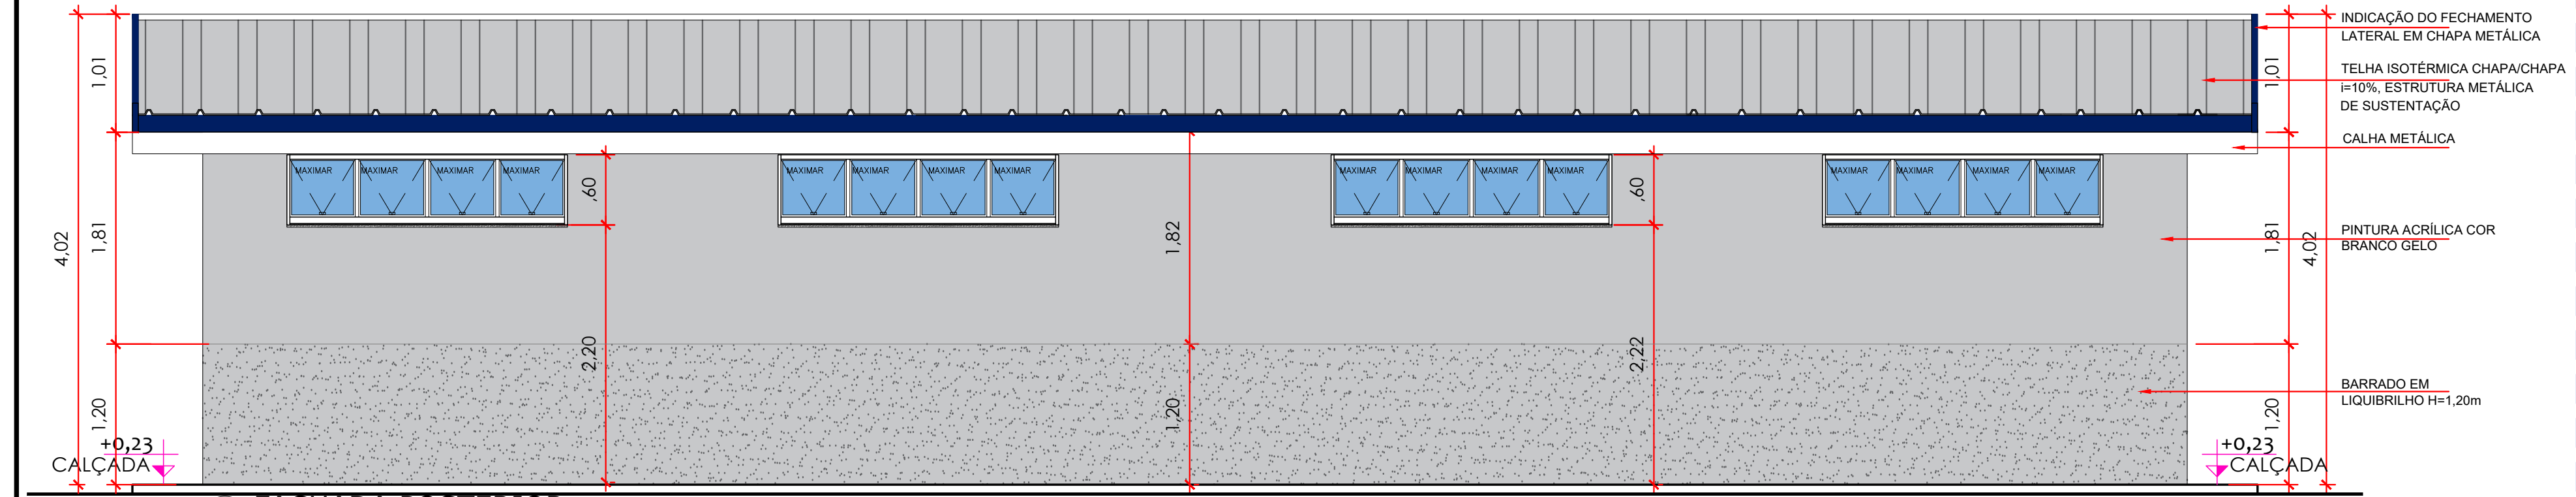
INDICAÇÃO DO FECHAMENTO LATERAL EM CHAPA METÁLICA
TELHA ISOTÉRMICA CHAPA/CHAPA i=10%, ESTRUTURA METÁLICA DE SUSTENTAÇÃO
CALHA METÁLICA
PINTURA ACRÍLICA COR BRANCO GELO
BARRADO EM LIQUIBRILHO H=1,20m
+0,23
CALÇADA

4 FACHADA POSTERIOR
ESC.:1:50

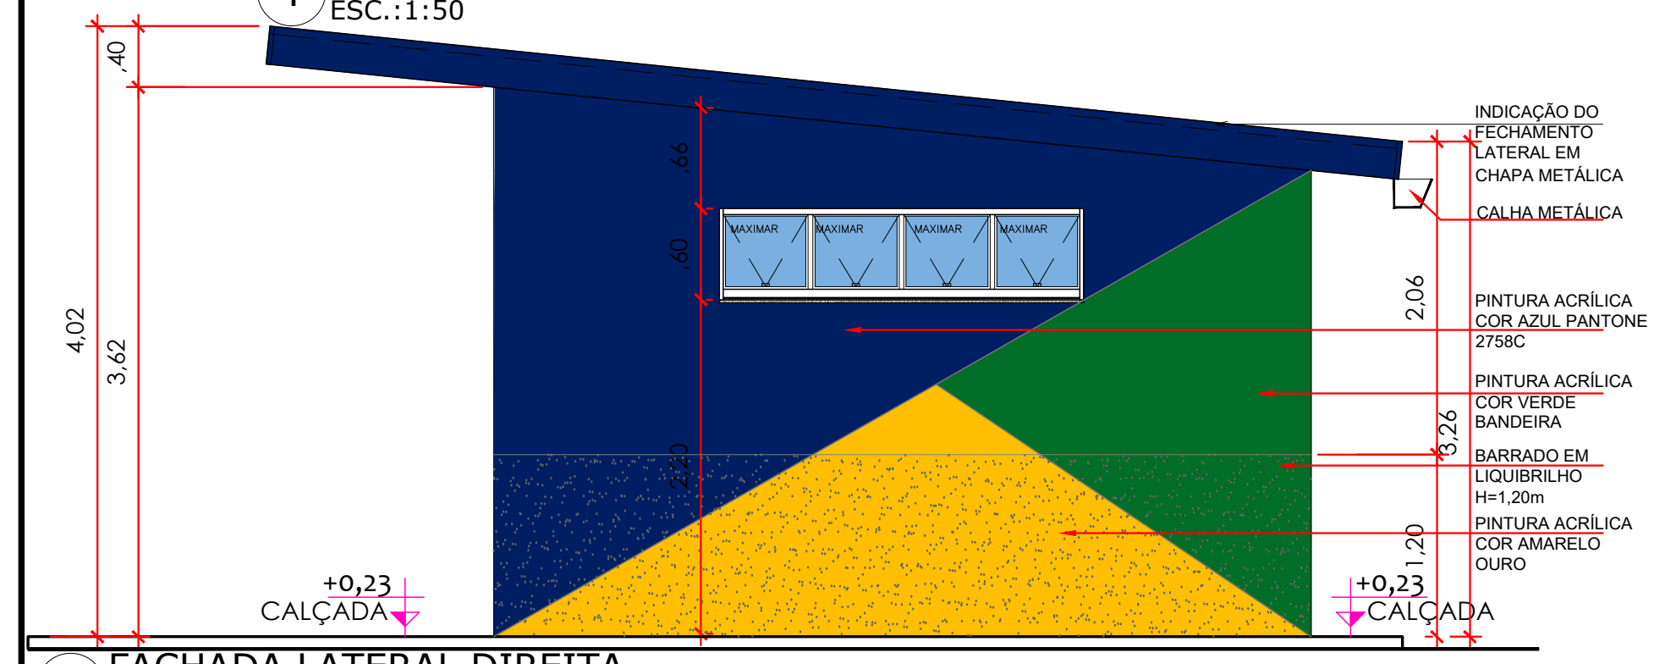
INDICAÇÃO DO FECHAMENTO LATERAL EM CHAPA METÁLICA
CALHA METÁLICA
PINTURA ACRÍLICA COR AZUL PANTONE 2758C
PINTURA ACRÍLICA COR VERDE BANDEIRA
BARRADO EM LIQUIBRILHO H=1,20m
PINTURA ACRÍLICA COR AMARELO OURO
+0,23
CALÇADA

5 FACHADA LATERAL DIREITA
ESC.:1:50

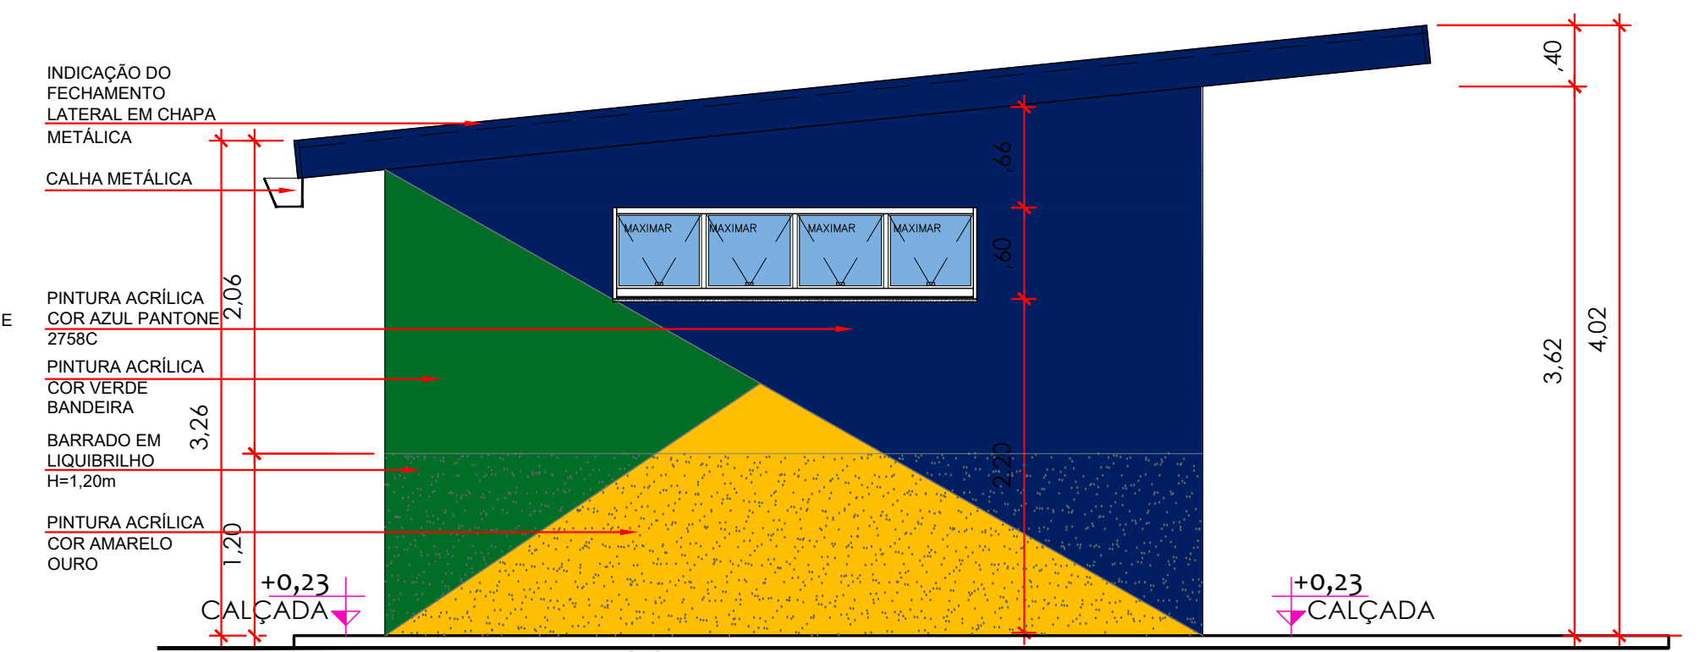
INDICAÇÃO DO FECHAMENTO LATERAL EM CHAPA METÁLICA
CALHA METÁLICA
PINTURA ACRÍLICA COR AZUL PANTONE 2758C
PINTURA ACRÍLICA COR VERDE BANDEIRA
BARRADO EM LIQUIBRILHO H=1,20m
PINTURA ACRÍLICA COR AMARELO OURO
+0,23
CALÇADA

6 FACHADA LATERAL ESQUERDA
ESC.:1:50

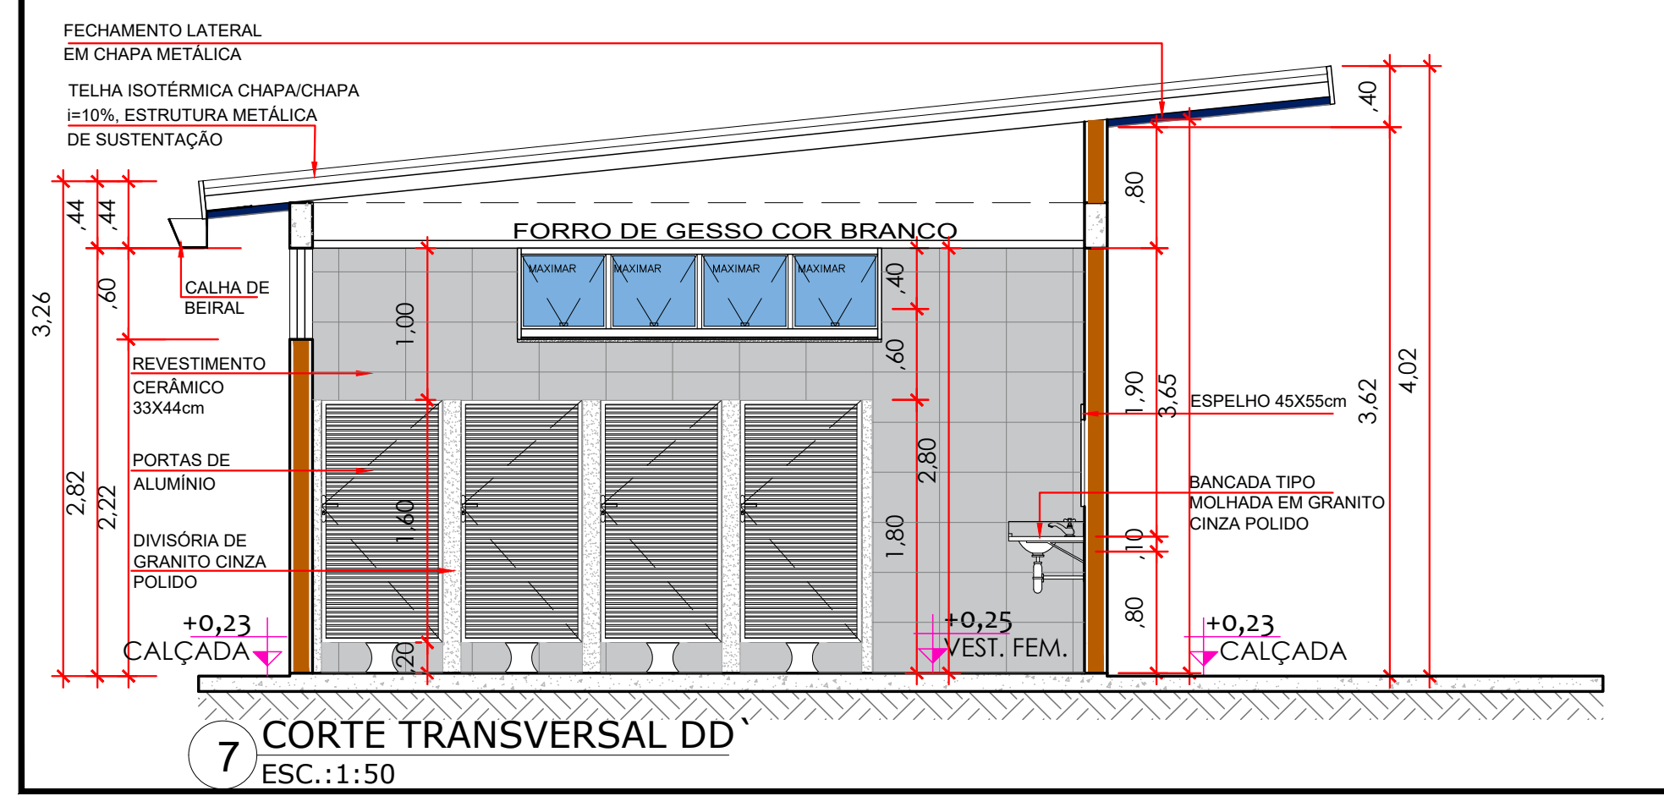
FECHAMENTO LATERAL EM CHAPA METÁLICA
TELHA ISOTÉRMICA CHAPA/CHAPA i=10% ESTRUTURA METÁLICA DE SUSTENTAÇÃO
FORRO DE GESSO COR BRANCO
CALHA DE BEIRAL
REVESTIMENTO CERÂMICO 33X44cm
PORTAS DE ALUMÍNIO
DIVISÓRIA DE GRANITO CINZA POLIDO
ESPELHO 45X55cm
BANCADA TIPO MOLHADA EM GRANITO CINZA POLIDO
+0,25
VEST. FEM.
+0,23
CALÇADA

7 CORTE TRANSVERSAL DD`
ESC.:1:50

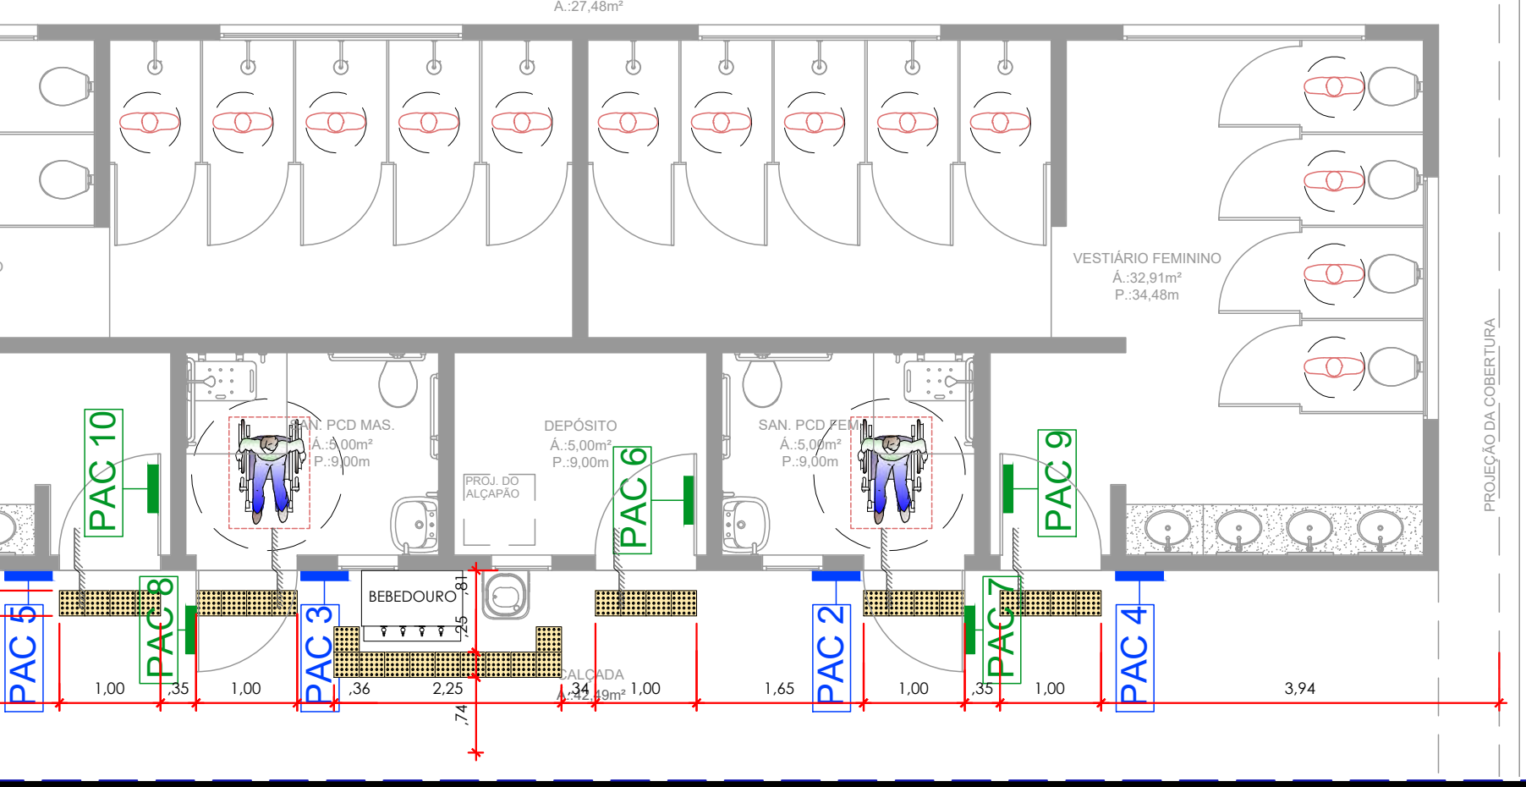

8 PLANTA DE ACESSIBILIDADE
ESC.:1:75

BLOCO VESTIÁRIO PADRÃO / SEDUC -MT 2023

LEGENDA - ACESSIBILIDADE- PLACAS

SIMBOLO	DESCRIÇÃO	AMBIENTES	QUANT	VALOR TOTAL
PAC 2	PLACA TATIL EM ACRILICO COM LETRAS EM ALTO RELEVO E BRAILLE. PARA FIXAÇÃO NAS PAREDES COM SIMBOLO FEMININO/ACESSIVEL E INDICANDO "FEMININO ACESSIVEL". DIM. 30x10cm. COR DO FUNDO: BRANCO - CORES LETRA: PRETO.	PCD VESTIÁRIOS ALUNOS FEM	1,0	1,0
PAC 3	PLACA TÁTIL EM ACRÍLICO COM LETRAS EM ALTO RELEVO E BRAILLE. PARA FIXAÇÃO NAS PAREDES COM SIMBOLO MASCULINO/ACESSIVEL E INDICANDO "MASCULINO ACESSIVEL". DIM. 30x10cm. COR DO FUNDO: BRANCO - CORES LETRA: PRETO.	PCD VESTIÁRIOS ALUNOS FMASC.	1,0	1,0
PAC 4	PLACA TÁTIL EM ACRÍLICO COM LETRAS EM ALTO RELEVO E BRAILLE. PARA FIXAÇÃO NAS PAREDES COM SIMBOLO FEMININO E INDICANDO "FEMININO". DIM. 30x10cm. COR DO FUNDO: BRANCO - CORES LETRA: PRETO.	VESTIÁRIO FEM. ALUNOS PCD	1,0	1,0
PAC 5	PLACA TÁTIL EM ACRÍLICO COM LETRAS EM ALTO RELEVO E BRAILLE. PARA FIXAÇÃO NAS PAREDES COM SIMBOLO MASCULINO E INDICANDO "MASCULINO". DIM. 30x10cm. COR DO FUNDO: BRANCO - CORES LETRA: PRETO.	VESTIÁRIO MAS. ALUNOS PCD	1,0	1,0
PAC 6	PLACA EM ACRÍLICO COM LETRAS EM VINIL. PARA SINALIZAÇÃO DE PORTAS. DIM. 30X10cm. COR DO FUNDO: BRANCO - CORES LETRA: PRETO	DEPÓSITO	1,0	1,0
PAC 7	PLACA EM ACRÍLICO COM LETRAS VINIL. PARA SINALIZAÇÃO DE PORTAS COM SIMBOLO FEMININO/ACESSIVEL E INDICANDO "FEMININO ACESSIVEL". DIM. 30x10cm. COR DO FUNDO: BRANCO - CORES LETRA: PRETO.	PCD VESTIÁRIOS ALUNOS FEM	1,0	1,0
PAC 8	PLACA EM ACRÍLICO COM LETRAS VINIL. PARA SINALIZAÇÃO DE PORTAS COM SIMBOLO MASCULINO/ACESSIVEL E INDICANDO "MASCULINO ACESSIVEL". DIM. 30x10cm. COR DO FUNDO: BRANCO - CORES LETRA: PRETO.	PCD VESTIÁRIOS ALUNOS MASC.	1,0	1,0
PAC 9	PLACA EM ACRÍLICO COM LETRAS VINIL. PARA SINALIZAÇÃO DE PORTAS COM SIMBOLO FEMININO E INDICANDO "FEMININO". DIM. 30x10cm. COR DO FUNDO: BRANCO - CORES LETRA: PRETO.	VESTIÁRIO FEM. ALUNOS	1,0	1,0
PAC 10	PLACA EM ACRÍLICO COM LETRAS VINIL. PARA SINALIZAÇÃO DE PORTAS COM SIMBOLO MASCULINO E INDICANDO "MASCULINO". DIM. 30x10cm. COR DO FUNDO: BRANCO - CORES LETRA: PRETO.	VESTIÁRIO MASC. FUNCIONÁRIOS	1,0	1,0
	EXTERNO PISO PODOTATIL DE ALERTA EM CONCRETO, COR AMARELO, TAMANHO 25X25CM, FIXADO COM ARGAMASSA	AREA EXTERNA/VESTIÁRIOS	31,0	31,0
	BEBEDOURO ACESSÍVEL	VESTIÁRIO	1,0	1,0

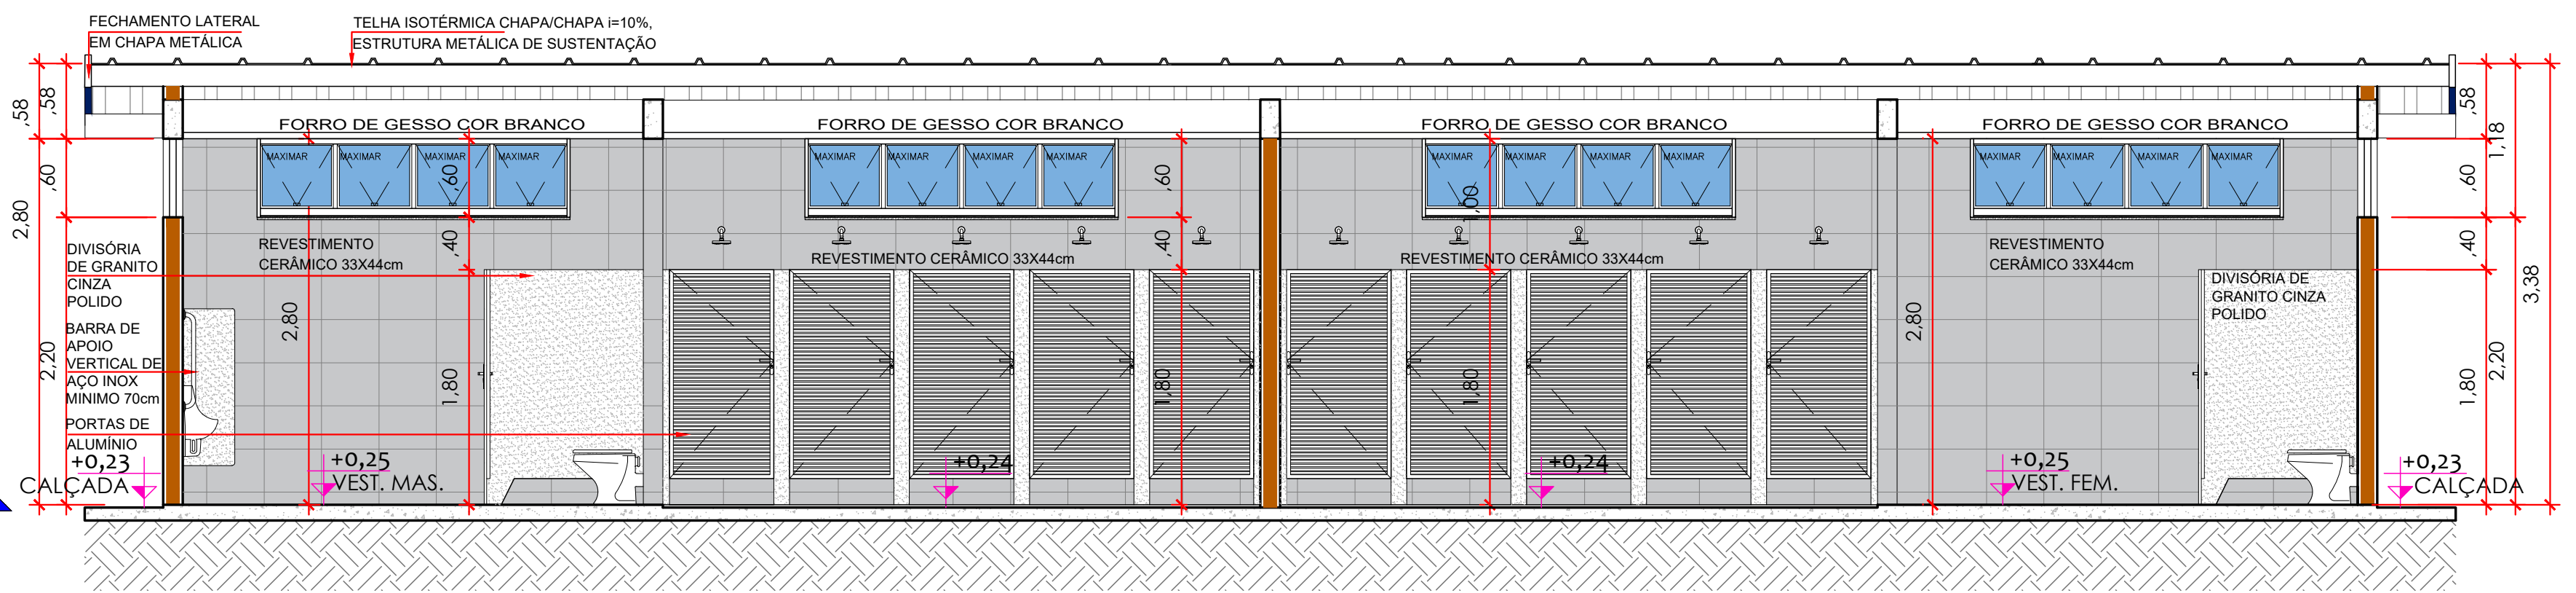
FECHAMENTO LATERAL EM CHAPA METÁLICA
TELHA ISOTÉRMICA CHAPA/CHAPA i=10% ESTRUTURA METÁLICA DE SUSTENTAÇÃO
FORRO DE GESSO COR BRANCO
REVESTIMENTO CERÂMICO 33X44cm
DIVISÓRIA DE GRANITO CINZA POLIDO
BARRA DE APOIO VERTICAL DE AÇO INOX MÍNIMO 70cm
PORTAS DE ALUMÍNIO
+0,25 VEST. MAS.
+0,24
+0,25 VEST. FEM.
+0,23 CALÇADA

9 CORTE LONGITUDINAL AA`
ESC.:1:50

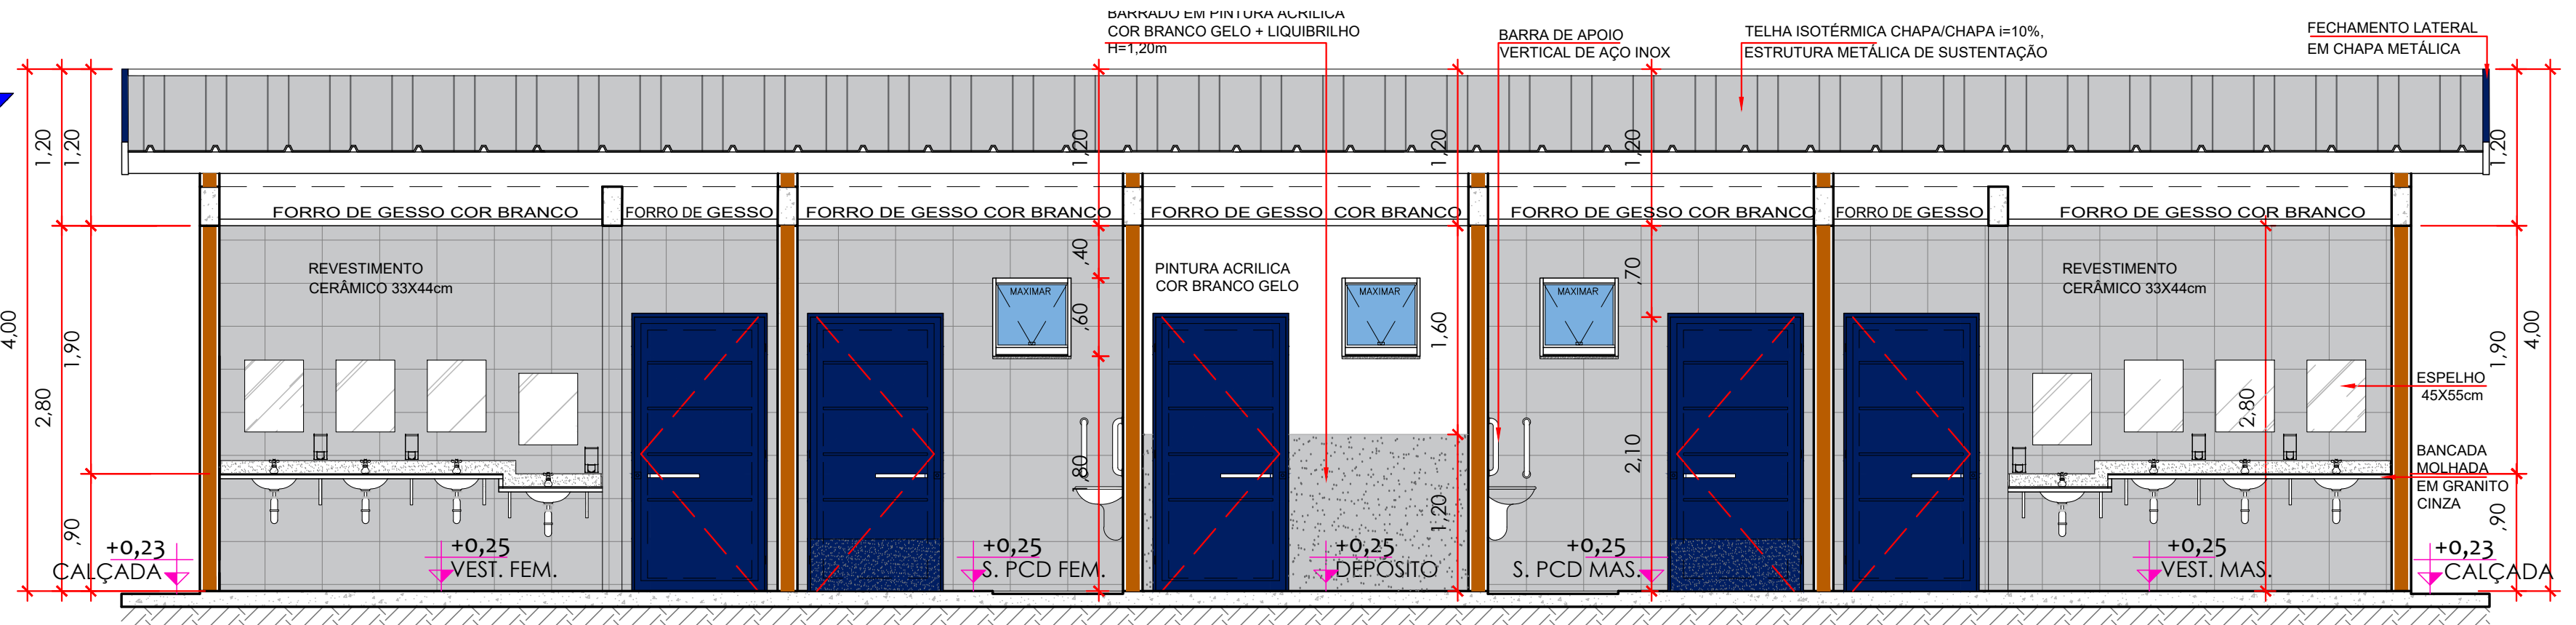
BARRADO EM PINTURA ACRÍLICA COR BRANCO GELO + LIQUIBRILHO H=1,20m
BARRA DE APOIO VERTICAL DE AÇO INOX
TELHA ISOTÉRMICA CHAPA/CHAPA i=10% ESTRUTURA METÁLICA DE SUSTENTAÇÃO
FECHAMENTO LATERAL EM CHAPA METÁLICA
FORRO DE GESSO COR BRANCO
REVESTIMENTO CERÂMICO 33X44cm
PINTURA ACRÍLICA COR BRANCO GELO
ESPELHO 45X55cm
BANCADA MOLHADA EM GRANITO CINZA
+0,23 CALÇADA
+0,25 VEST. FEM.
+0,25 S. PCD FEM.
+0,25 DEPÓSITO
+0,25 S. PCD MAS.
+0,25 VEST. MAS.

10 CORTE LONGITUDINAL BB`
ESC.:1:50

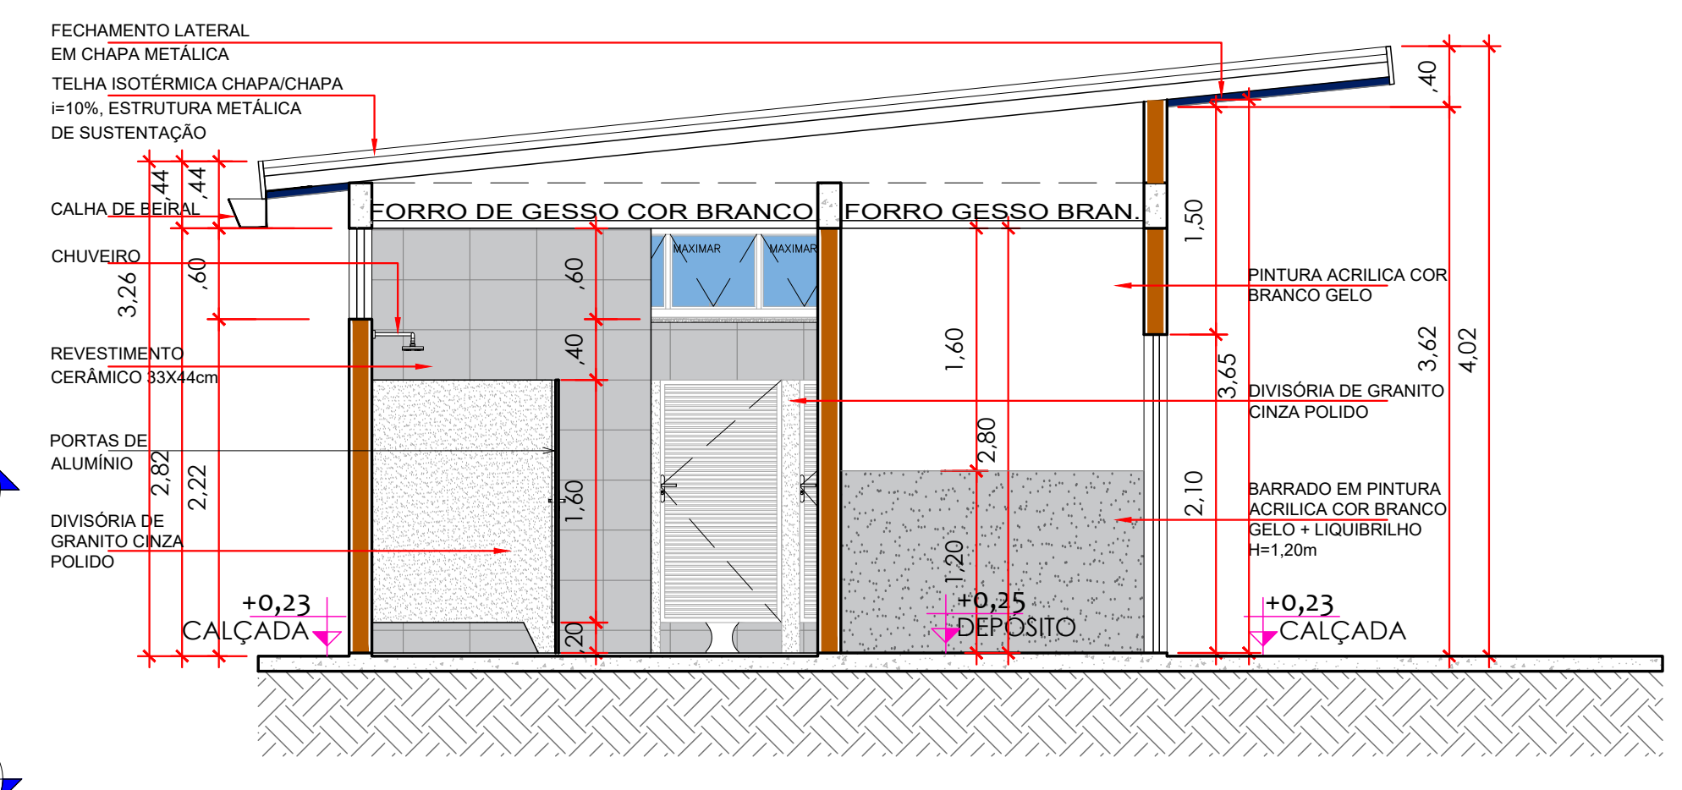
FECHAMENTO LATERAL EM CHAPA METÁLICA
TELHA ISOTÉRMICA CHAPA/CHAPA i=10% ESTRUTURA METÁLICA DE SUSTENTAÇÃO
CALHA DE BEIRAL
CHUVEIRO
REVESTIMENTO CERÂMICO 33X44cm
PORTAS DE ALUMÍNIO
DIVISÓRIA DE GRANITO CINZA POLIDO
FORRO DE GESSO COR BRANCO
FORRO GESSO BRANCO
PINTURA ACRÍLICA COR BRANCO GELO
DIVISÓRIA DE GRANITO CINZA POLIDO
BARRADO EM PINTURA ACRÍLICA COR BRANCO GELO + LIQUIBRILHO H=1,20m
+0,23 CALÇADA
+0,25 DEPÓSITO

11 CORTE TRANSVERSAL EE`
ESC.:1:50

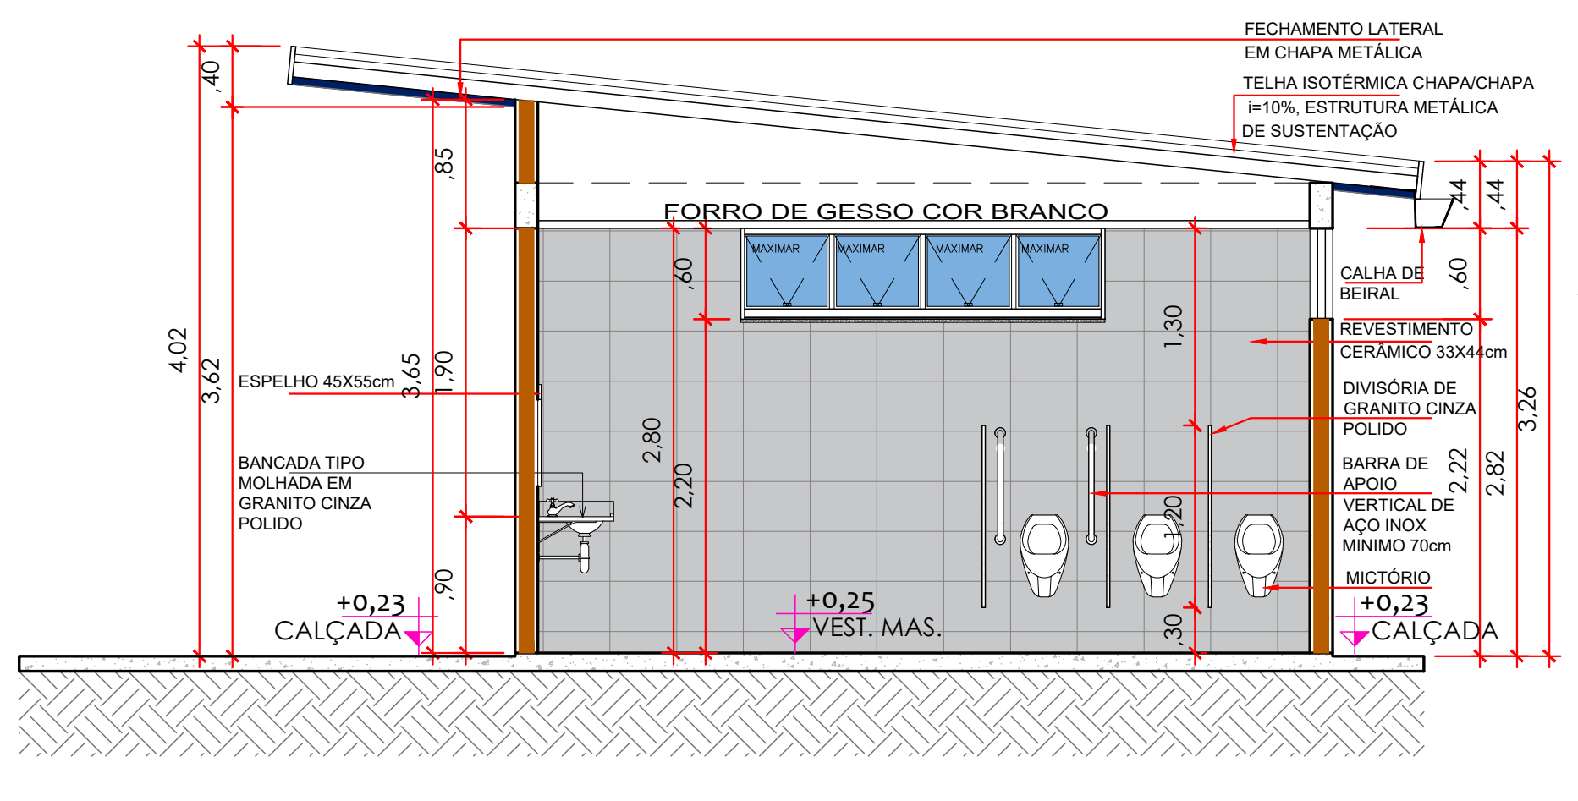
FECHAMENTO LATERAL EM CHAPA METÁLICA
TELHA ISOTÉRMICA CHAPA/CHAPA i=10% ESTRUTURA METÁLICA DE SUSTENTAÇÃO
FORRO DE GESSO COR BRANCO
ESPELHO 45X55cm
BANCADA TIPO MOLHADA EM GRANITO CINZA POLIDO
CALHA DE BEIRAL
REVESTIMENTO CERÂMICO 33X44cm
DIVISÓRIA DE GRANITO CINZA POLIDO
BARRA DE APOIO VERTICAL DE AÇO INOX MÍNIMO 70cm
MICTÓRIO
+0,23 CALÇADA
+0,25 VEST. MAS.

12 CORTE TRANSVERSAL CC`
ESC.:1:50

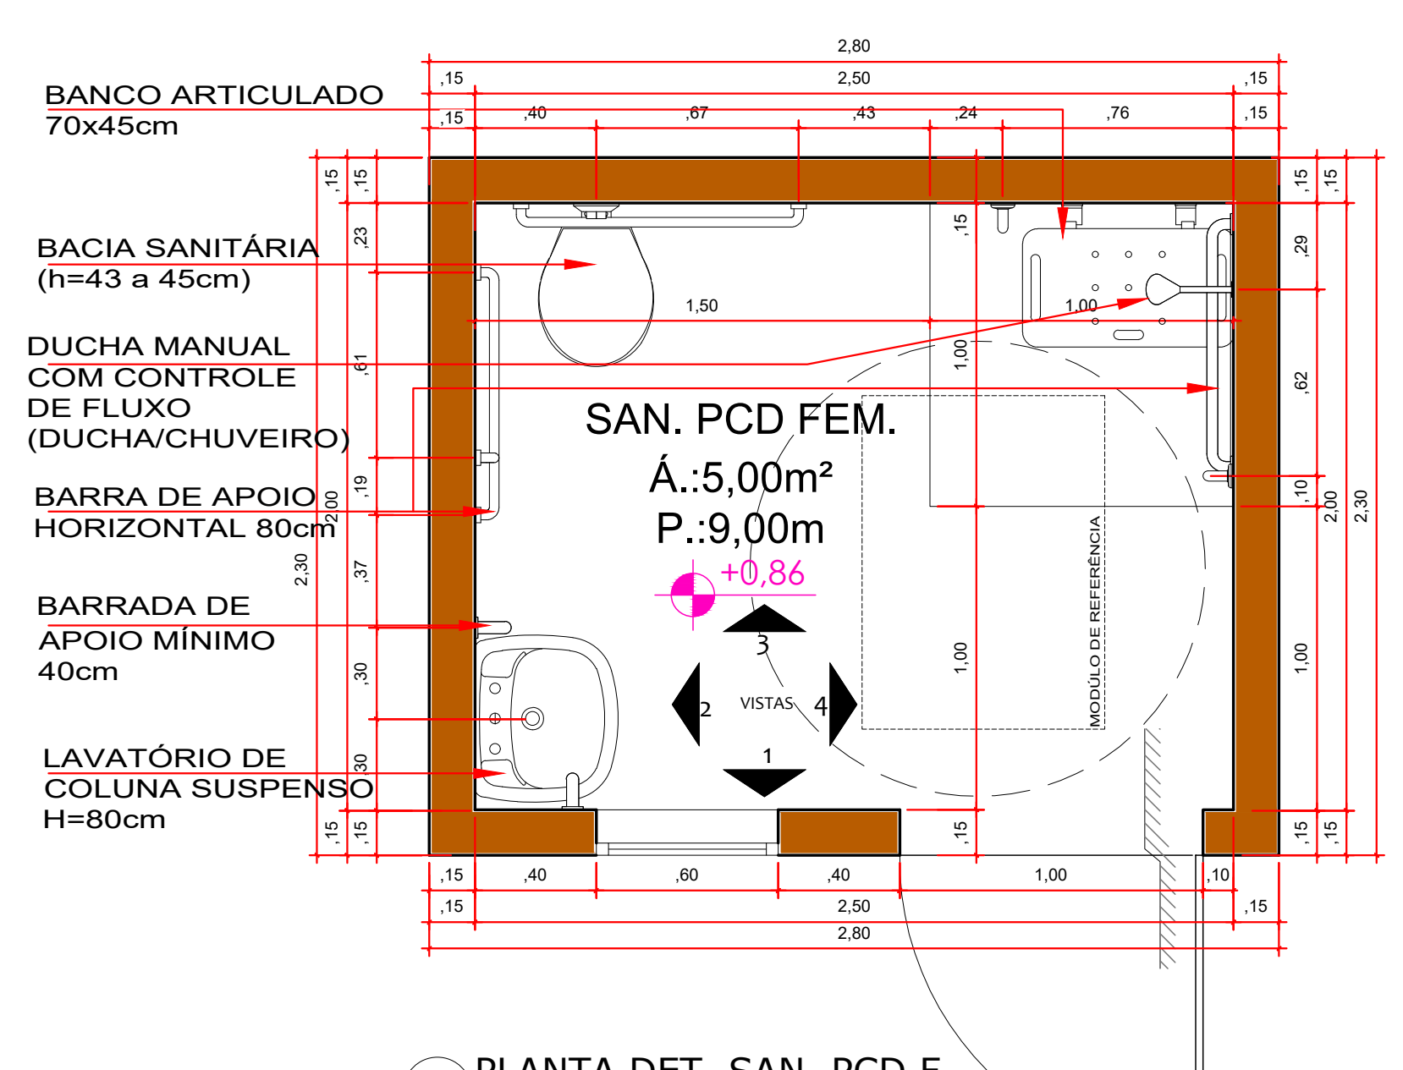
BANCO ARTICULADO 70x45cm
BACIA SANITÁRIA (h=43 a 45cm)
DUCHA MANUAL COM CONTROLE DE FLUXO (DUCHA/CHUVEIRO)
BARRA DE APOIO HORIZONTAL 80cm
BARRADA DE APOIO MÍNIMO 40cm
LAVATÓRIO DE COLUNA SUSPENSO H=80cm
SAN. PCD FEM.
Á.:5,00m²
P.:9,00m
+0,86
VISTAS
MÓDULO DE REFERÊNCIA
2,80
2,50

16 PLANTA DET. SAN. PCD F.
ESC.:1:25

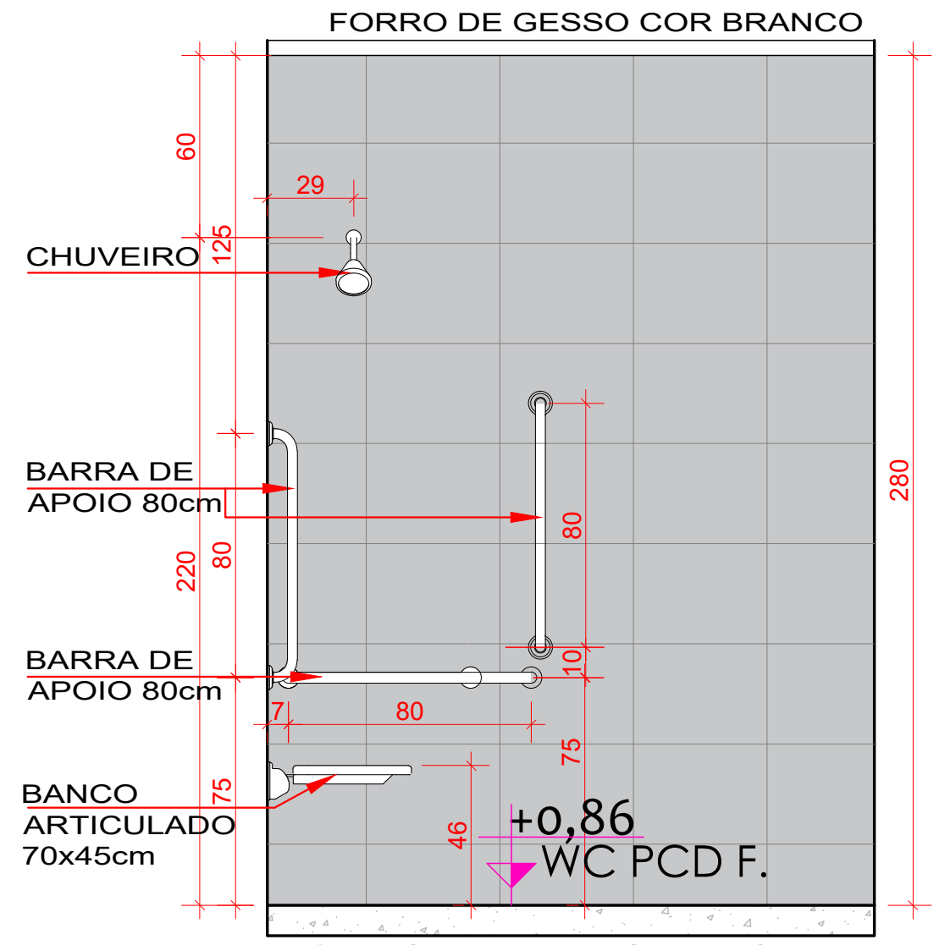

18 VISTA 4 DET. SAN. PCD F.
ESC.:1:25

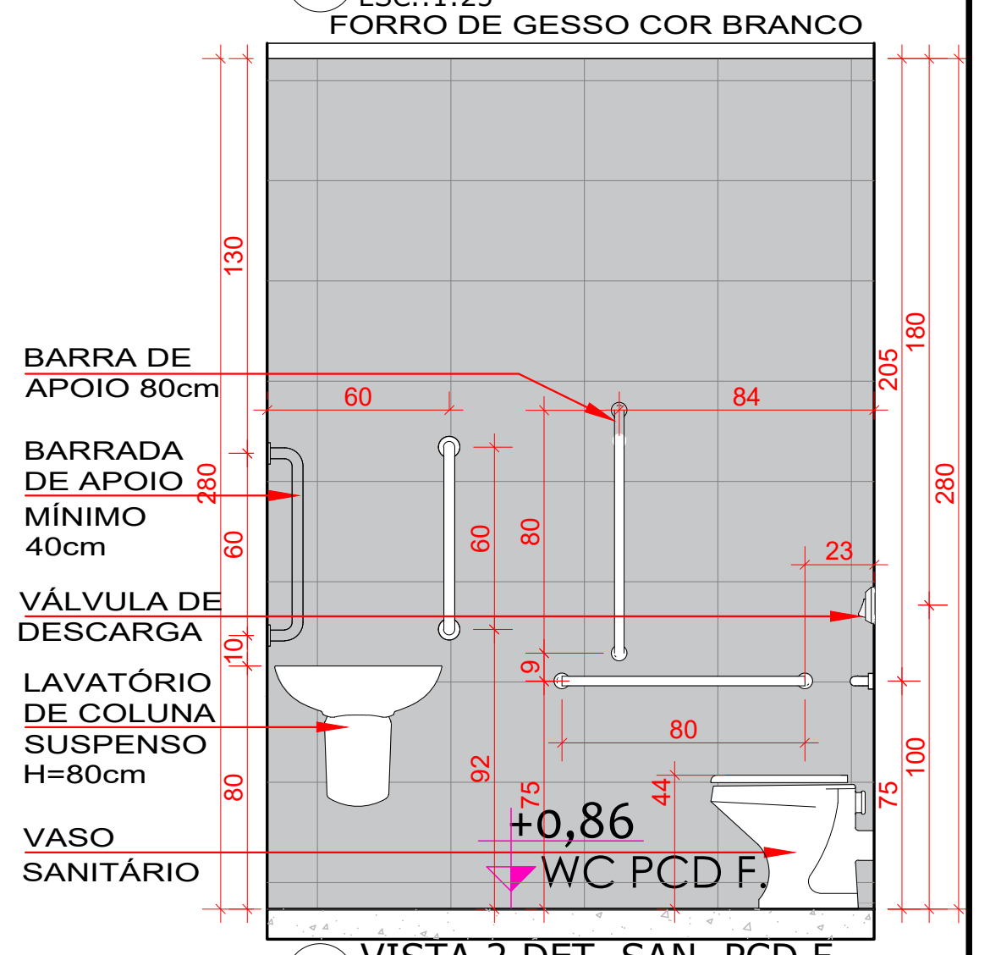
FORRO DE GESSO COR BRANCO
BARRA DE APOIO 80cm
BARRADA DE APOIO MÍNIMO 40cm
VÁLVULA DE DESCARGA
LAVATÓRIO DE COLUNA SUSPENSO H=80cm
VASO SANITÁRIO
+0,86
WC PCD F.

19 VISTA 2 DET. SAN. PCD F.
ESC.:1:25

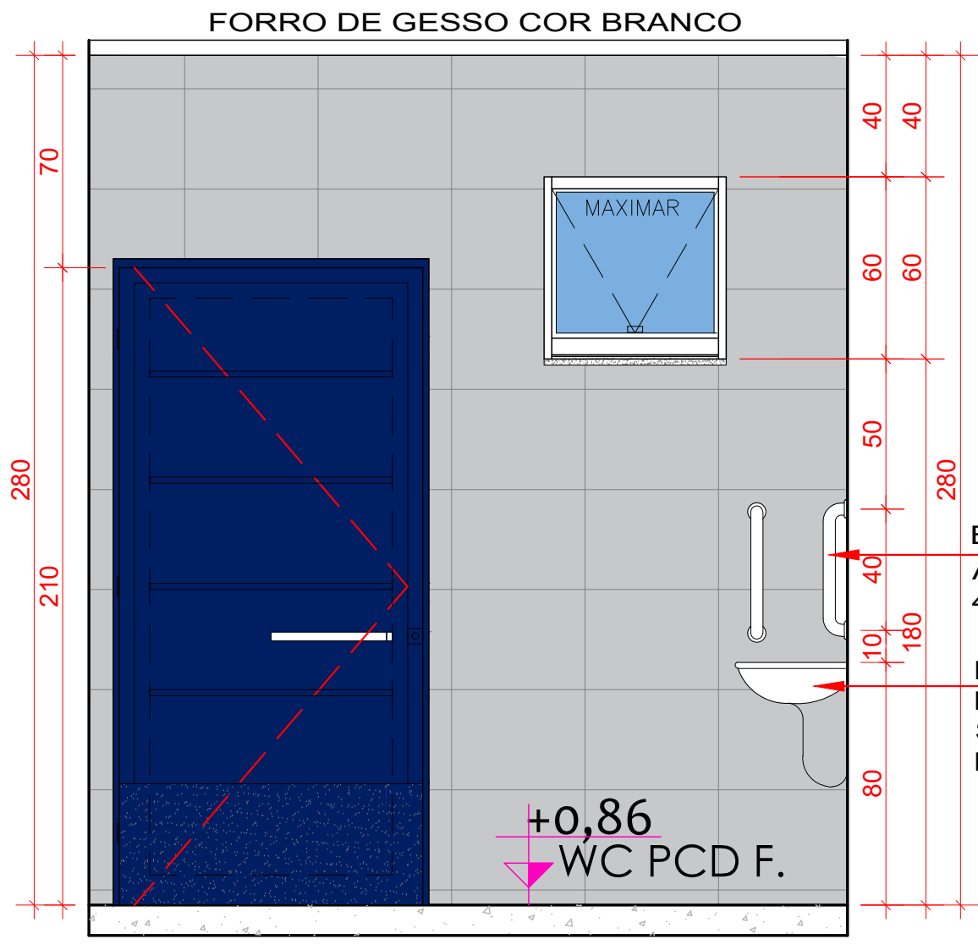
FORRO DE GESSO COR BRANCO
MAXIMAR
BARRADA DE APOIO MÍNIMO 40cm
LAVATÓRIO DE COLUNA SUSPENSO H=80cm
+0,86
WC PCD F.

17 VISTA 1 DET. SAN. PCD F.
ESC.:1:25

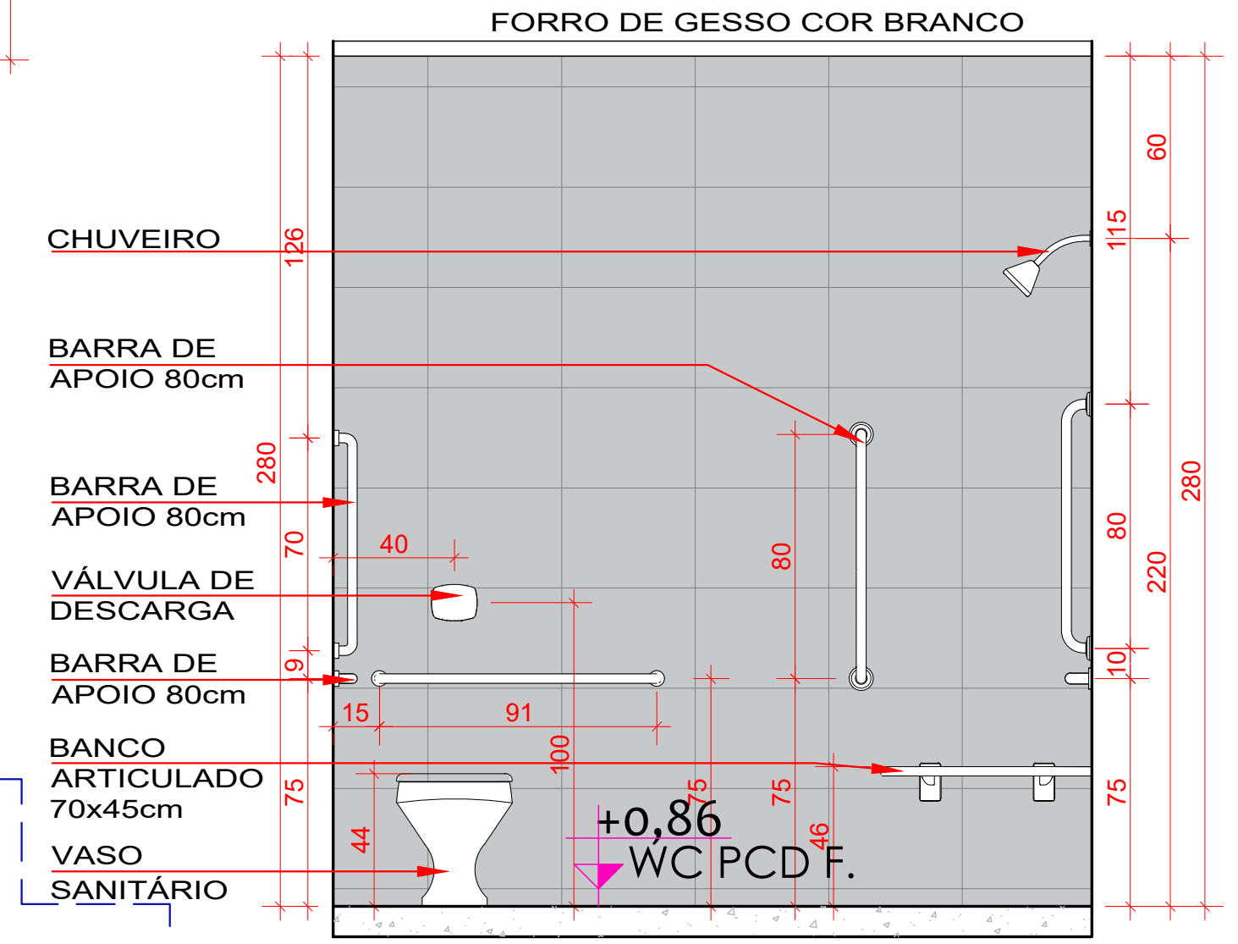

20 VISTA 3 DET. SAN. PCD F.
ESC.:1:25

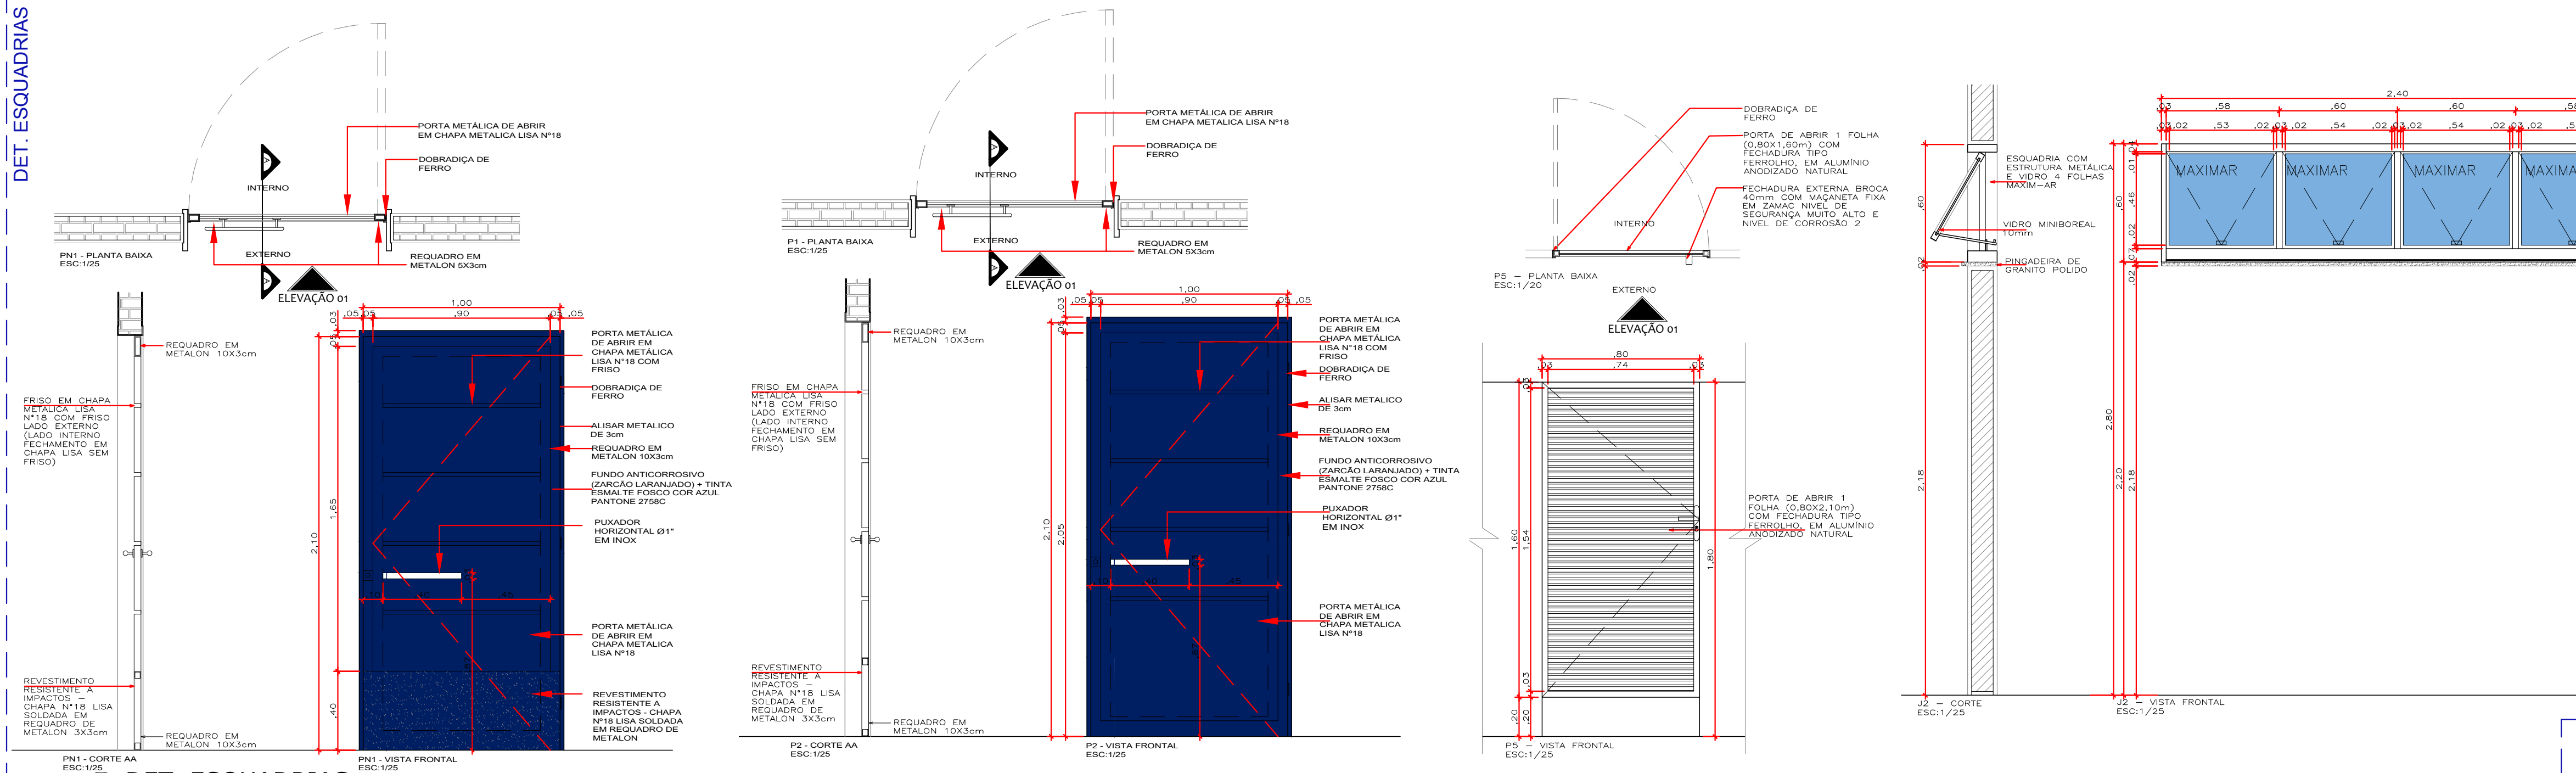

13 DET. ESQUADRIAS
ESCALA INDICADA

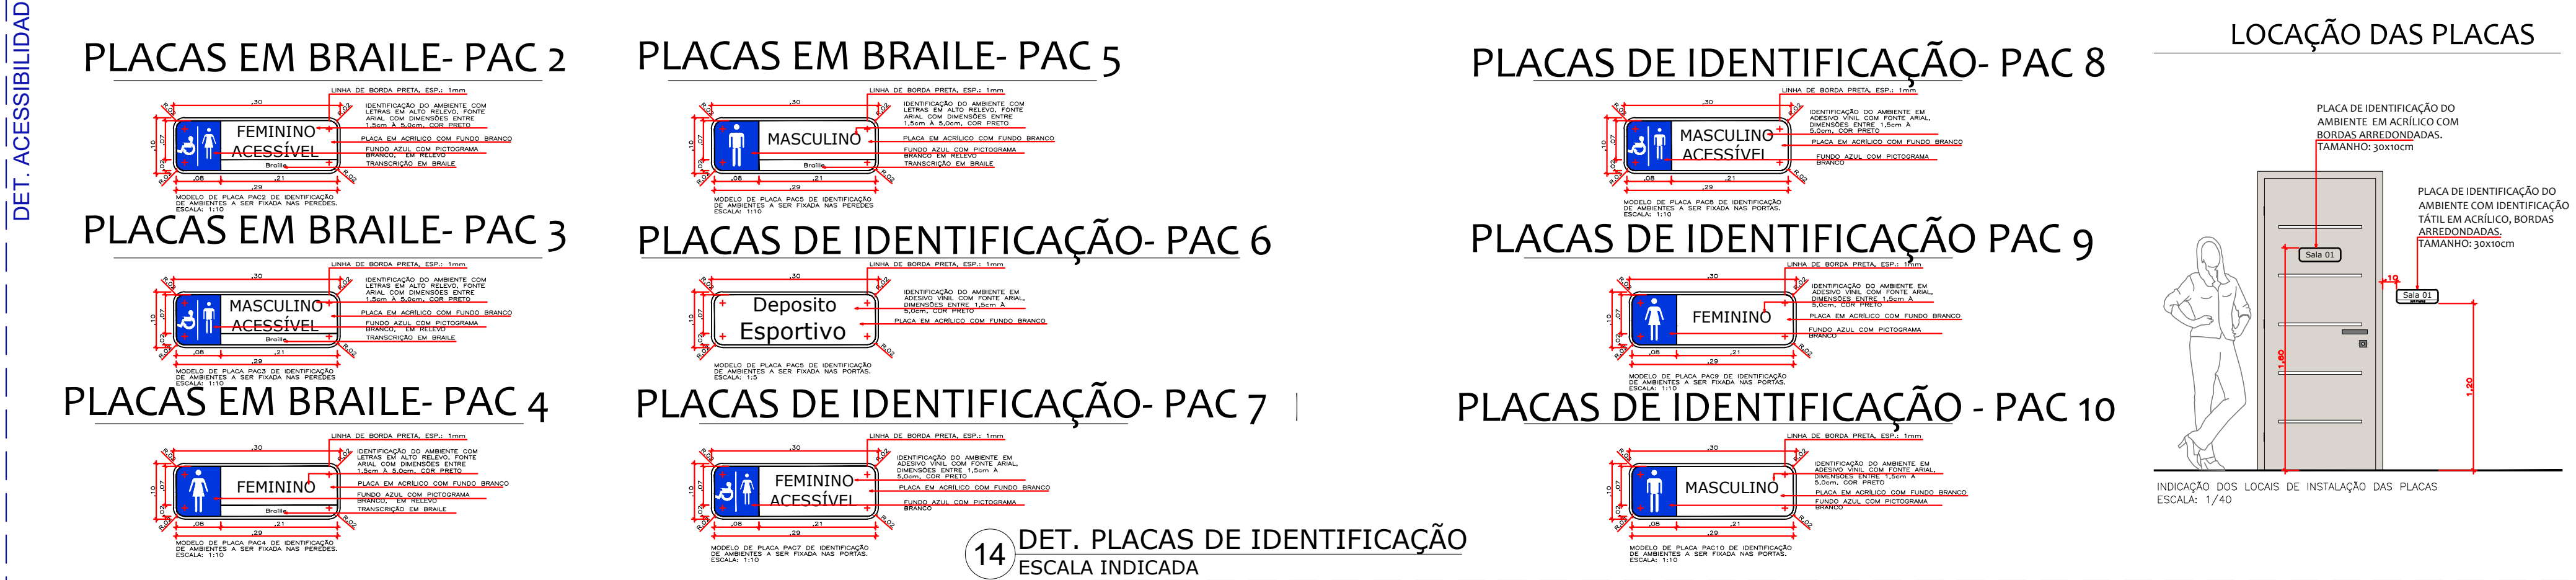
DET. ACESSIBILIDADE
PLACAS EM BRAILE- PAC 2
PLACAS EM BRAILE- PAC 5
PLACAS DE IDENTIFICAÇÃO- PAC 8
PLACAS EM BRAILE- PAC 3
PLACAS DE IDENTIFICAÇÃO- PAC 6
PLACAS DE IDENTIFICAÇÃO PAC 9
PLACAS EM BRAILE- PAC 4
PLACAS DE IDENTIFICAÇÃO- PAC 7
PLACAS DE IDENTIFICAÇÃO - PAC 10
FEMININO ACESSÍVEL
MASCULINO
MASCULINO ACESSÍVEL
Deposito Esportivo
FEMININO
LINHA DE BORDA PRETA, ESP.: 1mm
IDENTIFICAÇÃO DO AMBIENTE COM LETRAS EM ALTO RELEVO, FONTE ARIAL COM DIMENSÕES ENTRE 1,5cm À 5,0cm, COR PRETO
PLACA EM ACRÍLICO COM FUNDO BRANCO
FUNDO AZUL COM PICTOGRAMA BRANCO, EM RELEVO
TRANSCRIÇÃO EM BRAILE
Braille
IDENTIFICAÇÃO DO AMBIENTE EM ADESIVO VINIL COM FONTE ARIAL, DIMENSÕES ENTRE 1,5cm À 5,0cm, COR PRETO
MODELO DE PLACA PAC4 DE IDENTIFICAÇÃO DE AMBIENTES A SER FIXADA NAS PEREDES. ESCALA: 1:10
MODELO DE PLACA PAC5 DE IDENTIFICAÇÃO DE AMBIENTES A SER FIXADA NAS PORTAS. ESCALA: 1:5
MODELO DE PLACA PAC7 DE IDENTIFICAÇÃO DE AMBIENTES A SER FIXADA NAS PORTAS. ESCALA: 1:10
MODELO DE PLACA PAC9 DE IDENTIFICAÇÃO DE AMBIENTES A SER FIXADA NAS PORTAS. ESCALA: 1:10
MODELO DE PLACA PAC10 DE IDENTIFICAÇÃO DE AMBIENTES A SER FIXADA NAS PORTAS. ESCALA: 1:10
LOCAÇÃO DAS PLACAS
PLACA DE IDENTIFICAÇÃO DO AMBIENTE EM ACRÍLICO COM BORDAS ARREDONDADAS.
PLACA DE IDENTIFICAÇÃO DO AMBIENTE COM IDENTIFICAÇÃO TÁTIL EM ACRÍLICO, BORDAS ARREDONDADAS. TAMANHO: 30x10cm
1,60
1,20
INDICAÇÃO DOS LOCAIS DE INSTALAÇÃO DAS PLACAS ESCALA: 1/40

OBSERVAÇÔES - Sinalização de Portas e passagens

- A sinalização de portas e passagens quando instalada nas portas, deve ser centralizada, e não pode conter informações táteis.

- A sinalização de portas e passagens quando instalada nas paredes, deve estar localizada na faixa de alcance entre 1,20 e 1,60 na parede ao lado da maçaneta. Devem ser sinalizadas com números e/ou letras e/ou pictogramas e ter sinais com texto em relevo, incluindo Braile.

- Os elementos de sinalização devem ter formas que não agridam os usuários, evitando cantos vivos e arestas cortantes.

- As portas de todos os sanitários deverão ser sinalizadas com o símbolo representativo de sanitário: Masculino e Feminiono. As portas dos sanitários de PCD deverão ser sinalizadas com o símbolo internacional de acesso com pictograma branco sobre o fundo azul.

14 DET. PLACAS DE IDENTIFICAÇÃO
ESCALA INDICADA

VESTIARIOS PADRAO 2023

QUADRO DE ESQUADRIAS - NOVAS

TIPO		DIMENSOES LARGURA	DIMENSOES ALTURA	PEITORIL	QUANT	AREA DO VÃO (UNID)	AREA TOTAL DO VÃO	VERGAS (+60cm)	MODELO/ TIPO	MATERIAL	LOCAL
PORTAS	P1	1,00	2,10		2,00	2,1	4,20	1,60	ABRIR/ 1F	METALICA + BARRA DE APOIO	VESTIÁRIOS PCD MAS. E FEM.
	P2	1,00	2,10		3,00	2,1	6,30	1,60	ABRIR/ 1F	METALICA	VESTIÁRIOS FEM E MAS/ DEPOSITO
	P5	0,80	1,60		16,00	1,28	20,48		ABRIR/ 1F	ALUMINIO	BOX DOS VESTIARIOS FEM E MAS
					21,00		30,98				

TIPO		DIMENSOES LARGURA	DIMENSOES ALTURA	PEITORIL	QUANT	AREA DO VÃO (UNID)	AREA TOTAL DO VÃO	CONTRAVERGAS (+60cm)	MODELO/ TIPO	MATERIAL	LOCAL
JANELAS	J1	0,60	0,60	1,80	3,00	0,36	1,08	1,20	MAXIM AR 1 F	ALUMINIO BRANCO + VIDRO MINI BOREAL	VESTIÁRIO PCD MASC. E FEM., ALUNOS, DEPÓSITO
	J2	2,40	0,60	2,20	6,00	1,44	8,64	3,00	MAXIM AR 4 F	ALUMINIO BRANCO + VIDRO MINI BOREAL	VESTIÁRIO MASC. E FEM., ALUNOS
					9,00		9,72				

VESTIÁRIOS PADRÃO 2024

QUADRO DE ACABAMENTOS

LOCAL / MATERIAL		DADOS AREA (M2)	DADOS PERIMETRO (M)	DADOS AREA TOTAL (M2)	PISO 1 CONCRETO DESEMPENADO	PISO 2 PORCELANATO 60x60cm, RETIFICADO ACETINADO CINZA CLARO	PAREDES 1 PAREDES INTERNAS FUNDO SELADOR + PINTURA COM TINTA ACRILICA GELO + LIQUIBRILHO h:1,10m	PAREDES 2 PAREDES INTERNAS EM REVESTIMENTO CERAMICO 33X44CM ATÉ O TETO. (Ver Detalhe)	PAREDES 3 PAREDES EXTERNAS FUNDO SELADOR + PINTURA COM TINTA LATEX ACRILICA BRANCO GELO E AZUL PANTONE 2758C NAS VIGAS DE RESPALDO E OITOES + BARRADO EM LIQUIBRILHO H:1,20M (Ver Projeto)	ESQUADRIAS JANELAS (INTERNO E EXTERNO) COM MOLDURA DE 10CM (NAS CORES: AMARELO OURO, AZUL PANTONE 2758C E VERDE BANDEIRA). Conforme Fachadas	ESQUADRIAS PORTAS FUNDO ANTE CORROSIVO + PINTURA COM TINTA ESMALTE FOSCA, COR AZUL PANTONE	TETO 1 FORRO DE GESSO ACARTONADO COR BRANCO NEVE	ILUMINAÇÃO/VENTILAÇÃO MÍNIMA AREA MINIMA DE VENTILAÇÃO 1/20 (m²)	ILUMINAÇÃO/VENTILAÇÃO MÍNIMA AREA MINIMA DE ILUMINAÇÃO 1/10 (m²)	OBSERVAÇÕES
AMBIENTES	VEST. MASCULINO	32,72	37,04	32,72		▨		▨		▨	▨	▨	1,64	3,70	
	VEST. FEMININO	32,92	34,46	32,92		▨		▨		▨	▨	▨	1,65	3,45	
	VEST PCD FEM E MAS	5,00	9,00	10,00		▨		▨		▨	▨	▨	0,25	0,90	
	DEPÓSITO ESPORTIVO	5,00	9,00			▨	▨			▨	▨	▨	0,25	0,90	
OUTROS	FACHADAS LONGITUDINAIS								VER DETALHE				-	-	
	FACHADAS TRANSVERSAIS								VER DETALHE				-	-	
	CALÇADAS	50,06							VER DETALHE				-	-	

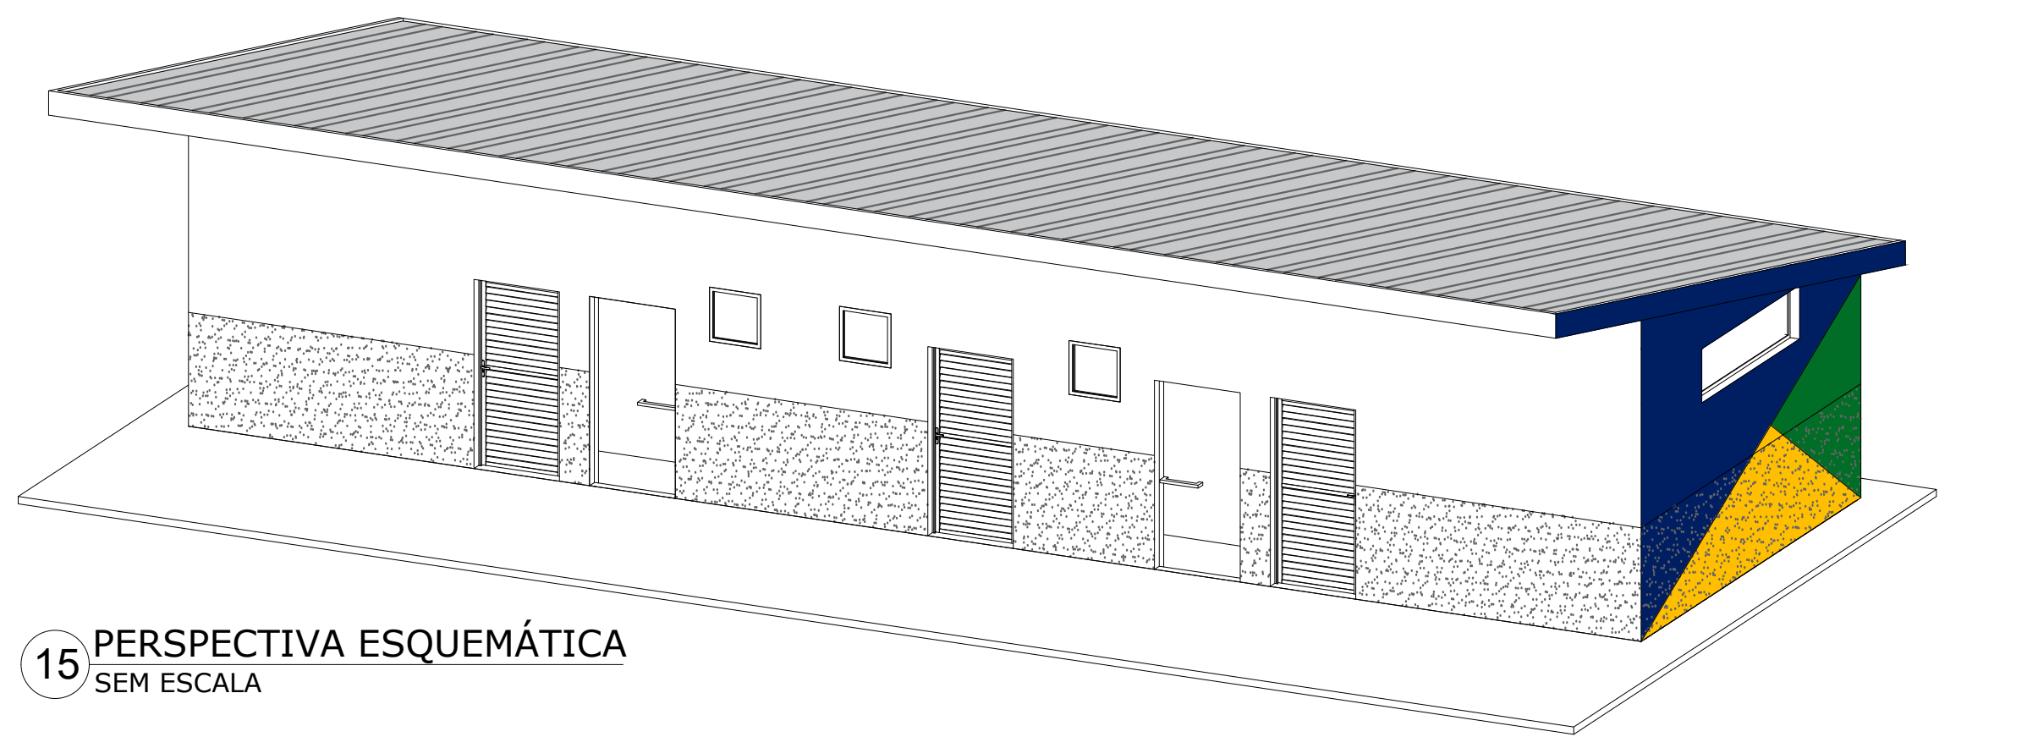

15 PERSPECTIVA ESQUEMÁTICA
SEM ESCALA

OBS.:
1. CONFERIR MEDIDAS IN LOCO;

CARIMBO

SUOB
Fls: ______
Rub: ______

REVISÃO	DATA	DESCRIÇÃO

SEDUC Secretaria de Estado de Educação
Governo de Mato Grosso

PROJETO ARQUITETÔNICO

OBRA: EDUCACIONAL CONSTRUÇÃO DA ESCOLA ESTADUAL NOVA JARDIM DAS OLIVEIRAS

PROPRIETÁRIO: SECRETARIA DE ESTADO DE EDUCAÇÃO- SEDUC
CPF/ CNPJ: 53.291.992/0001-10

ENDEREÇO: RUA DAS OLIVEIRAS, S/N, JARDIM DAS OLIVEIRAS, SINOP- MT

AUTOR DO PROJETO:
CREA/ CAU:
FRANCISCO DE ASSIS
Assinado de forma digital por FRANCISCO DE ASSIS
Dados: 2025.01.21 16:25:17 -04'00'
FRANCISCO DE ASSIS P. DE A.
ARQUITETO E URBANISTA
CAU: A161208-5

RESP. P/ EXECUÇÃO:
CREA/ CAU:

ESCALA: INDICADA
DATA: JANEIRO/2025
ASSUNTO: PLANTA BAIXA, COBERTURA, CORTES, FACHADAS E DETALHES DO VESTIÁRIO
FOLHA Nº: ARQ 09/11

NOME DO ARQUIVO DIGITAL: ARQ-VEST PADRÃO-2024.dwg