



IMPLANTAÇÃO DAS EDIFICAÇÕES

1/200

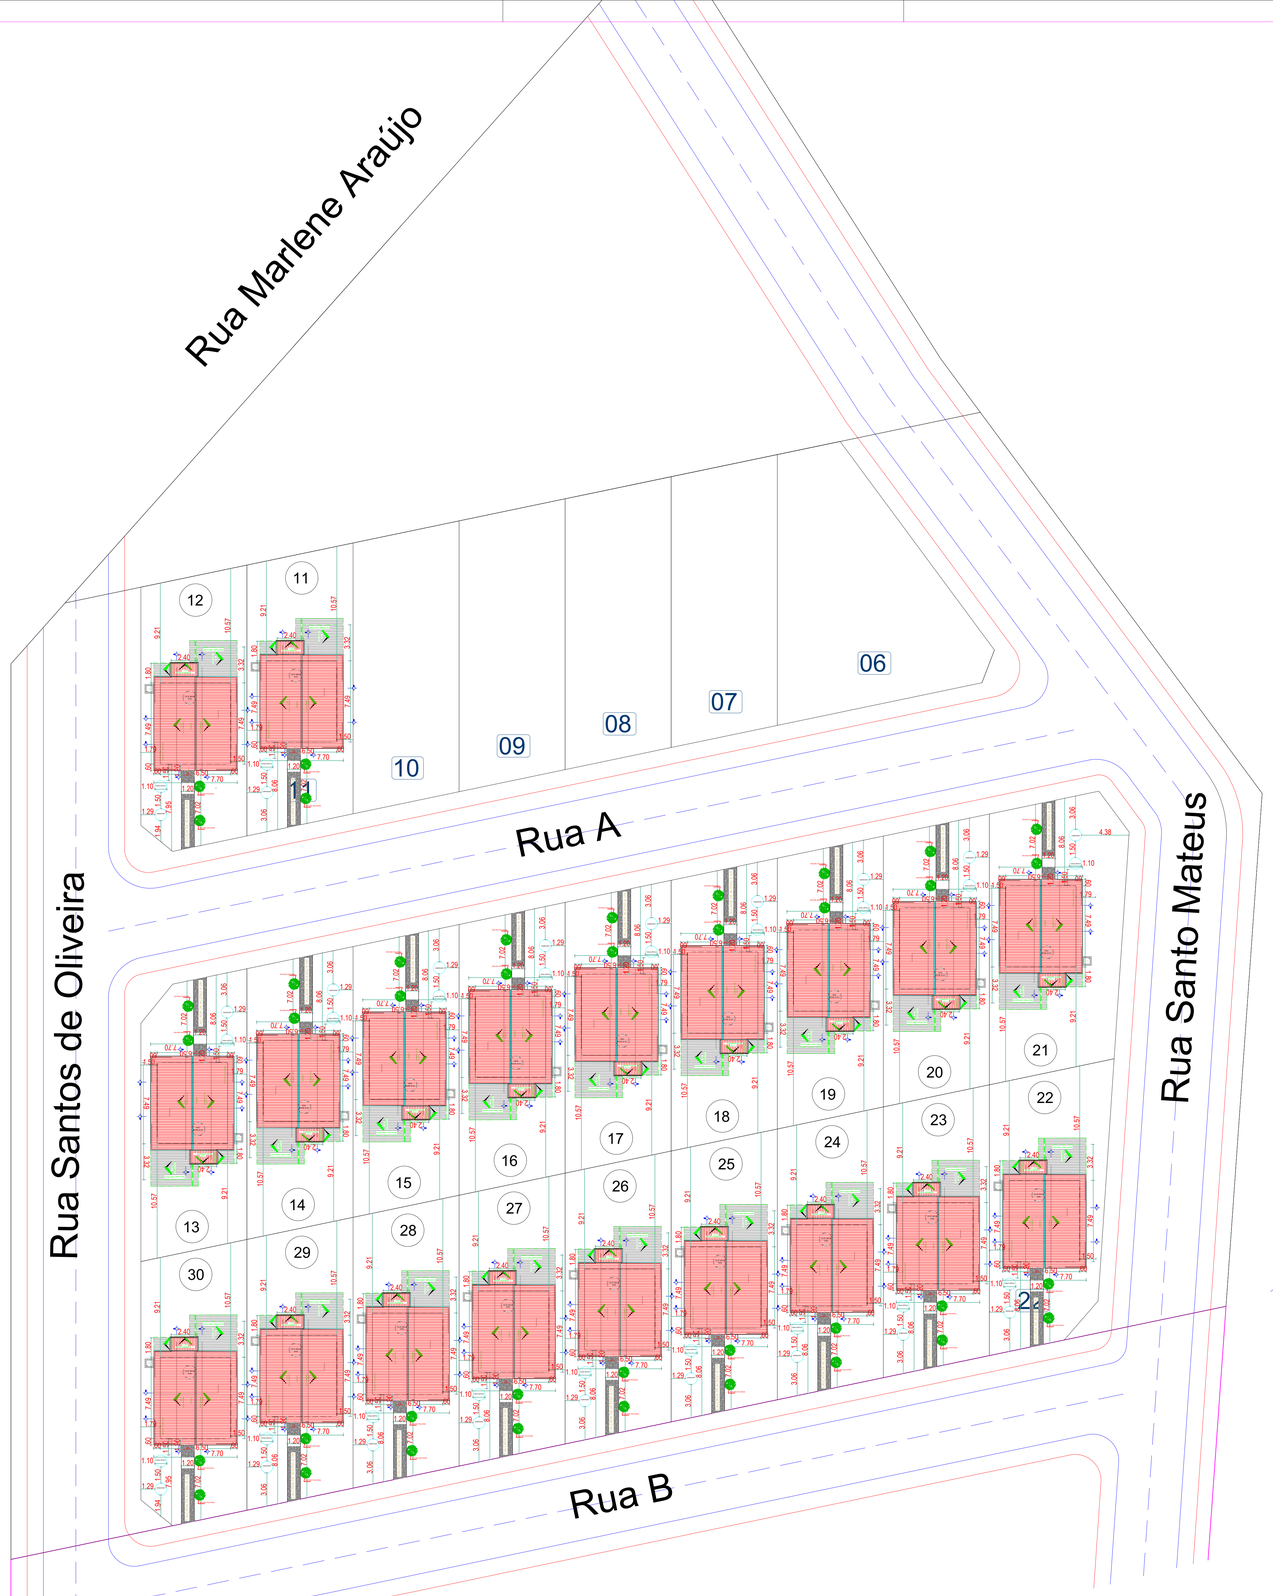

LOCALIZAÇÃO GEOGRÁFICA

SEM ESCALA

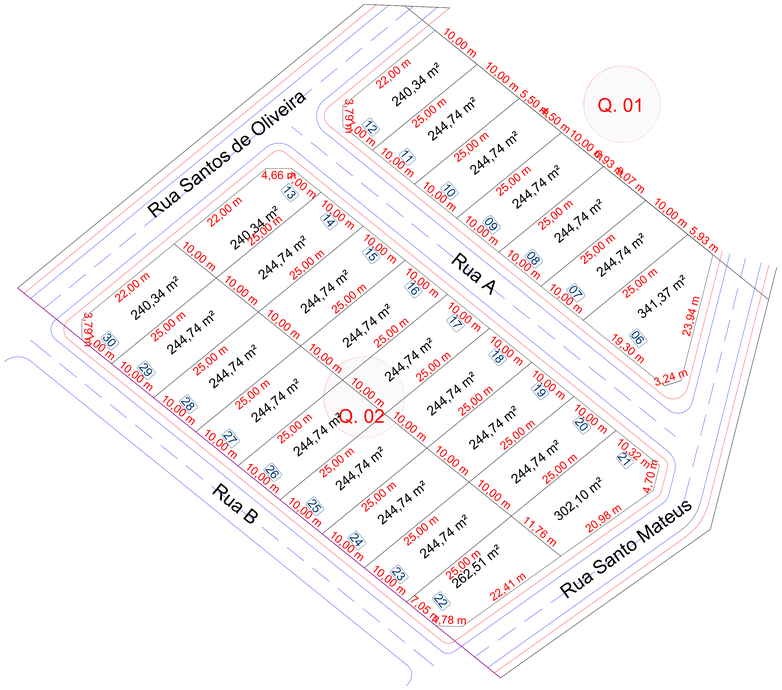

DELIMITAÇÕES DO TERRENO

1/400

PREFEITURA MUNICIPAL DE MUCAJAÍ

Obra: CONSTRUÇÃO DE UNIDADES HABITACIONAIS

Projeto: PROJETO DE IMPLANTAÇÃO

Endereço:

Resp. Técnico: MAX WESLLEY DOS SANTOS PINTO ENGENHEIRO CIVIL CREA/RR-241600/D-0

Desenho: -

Documento: -

Rv.

Data: FEVEREIRO/2026


Prancha: 01/03

Escala: INDICADA


Órgão Solicitante: -

Autor do Projeto


ARQ ARQUITETURA

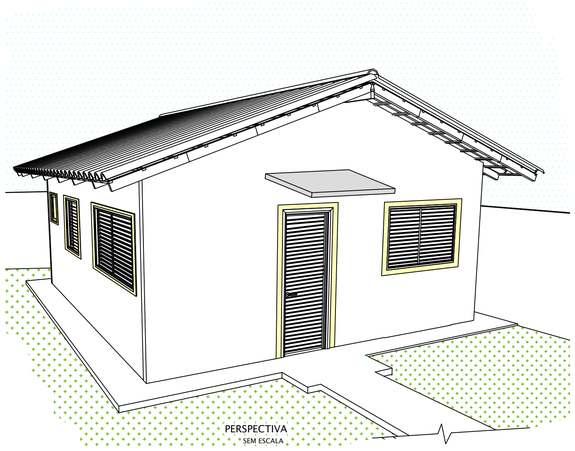


PERSPECTIVA
* SEM ESCALA

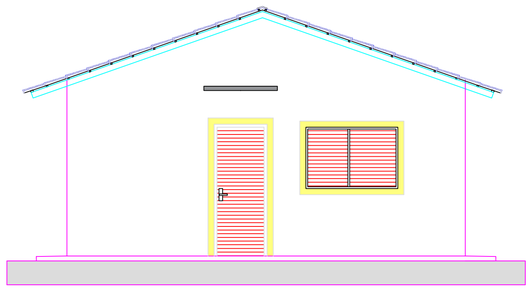


FACHADA FRONTAL-PAGINAÇÃO 2
ESCALA 1/50

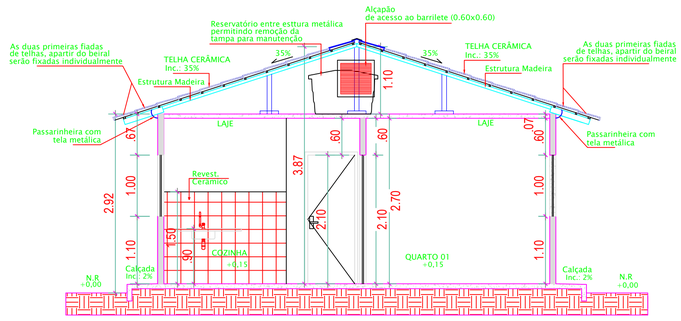

CORTE AA
ESCALA 1/50

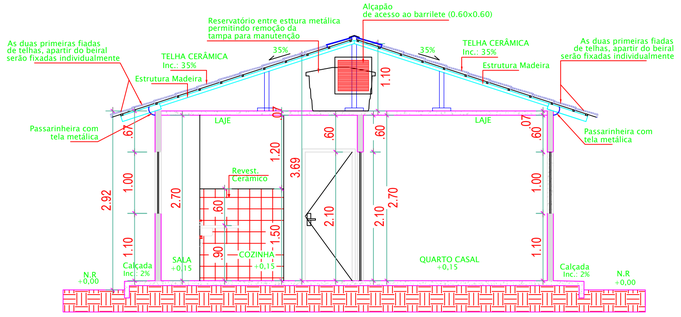

CORTE BB
ESCALA 1/50

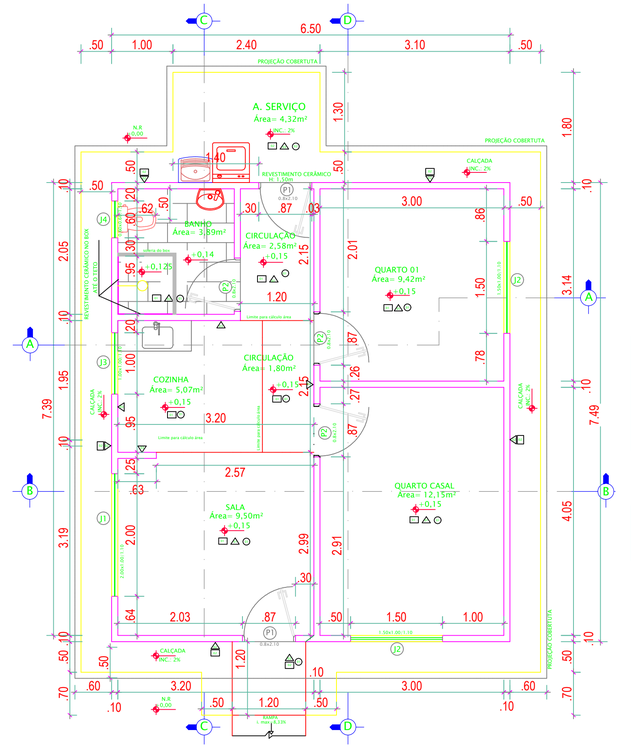

PLANTA BAIXA
ESCALA 1/50

REVESTIMENTOS

PISOS	
01	PISO CERÂMICO (PEI IV, NA COR CLARA), COM REJUNTE DE 4mm.
02	PISO EM CONCRETO RÚSTICO DESEMPENADO
PAREDES	
01	PARA ACABAMENTO INTERNO, EXECUTAR SELADOR E PINTURA PVA .
02	PARA ACABAMENTO EXTERNO, EXECUTAR SELADOR E TEXTURA ACRÍLICA . RESISTENTE A SOL E CHUVA.
03	REVESTIMENTO CERÂMICO (PEI III, NA COR CLARA), COM REJUNTE DE 3mm ATÉ ALTURA DE 1,50 m. NA ÁREA DO BOX DO BANHEIRO (0,95X0,90m) ATÉ O TETO.
TETO / FORRO	
01	LAJE PRÉ-FABRICADA ESPESSURA 7cm - COM SELADOR E PINTURA ACRÍLICA
02	COBERTURA APARENTE

TABELA DE ESQUADRIAS

JANELAS


CODIGO	TAMANHO	ESPECIFICAÇÕES	QTD
J1	200 x 100 / 110	3 folhas de correr, sendo: 1 veneziana fechada, 1 veneziana vazada, 1 vidro 3mm e gradil.	01
J2	150 x 100 / 110	3 folhas de correr, sendo: 1 veneziana fechada, 1 veneziana vazada, 1 vidro 3mm e gradil.	02
J3	100 x 100 / 110	2 folhas de correr com vidro 3mm.	01
J4	60 x 60 / 170	2 folhas de correr com vidro 3mm.	01

PORTAS


CODIGO	TAMANHO	ESPECIFICAÇÕES	QTD
P1	Folha da porta (82 x 210) Vão livre (80 x 210)	PORTA DE FERRO DE ABRIR VENEZIANA	02
P2	Folha da porta (82 x 210) Vão livre (80 x 210)	PORTA DE ABRIR EM MADEIRA COMPENSADA LISA	03

TABELA - ÁREA UTIL


SALA	9,50m2
COZINHA	5,07m2
CIRCULAÇÃO	4,38m2
BANHO	3,89m2
QUARTO CASAL	12,15m2
QUARTO 1	9,42m2
TOTAL:	44,41m2

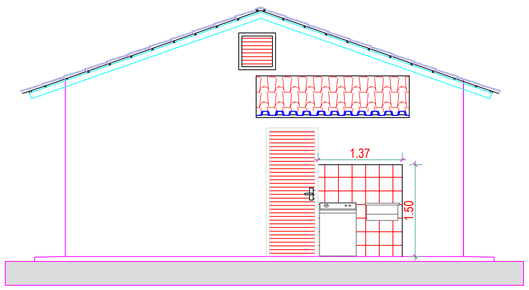


FACHADA POSTERIOR
ESCALA 1/50

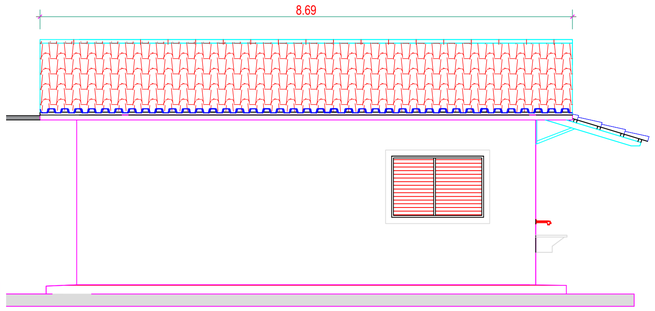


FACHADA LATERAL 1
ESCALA 1/50

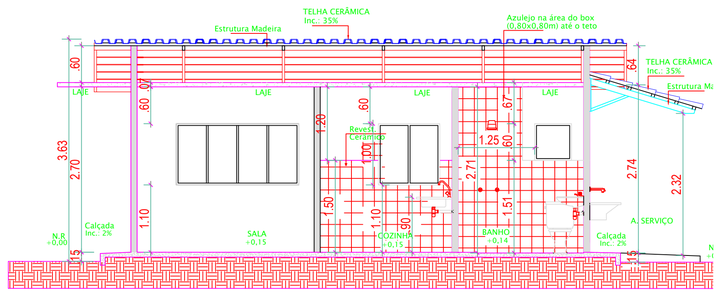


CORTE CC
ESCALA 1/50

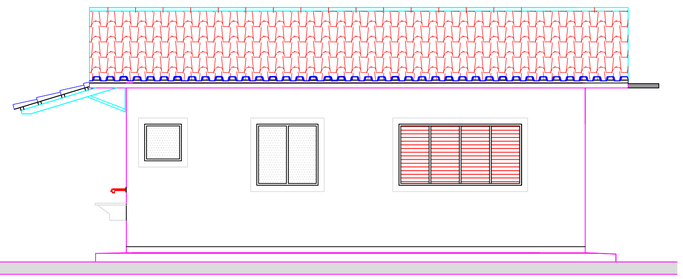


FACHADA LATERAL 2
ESCALA 1/50

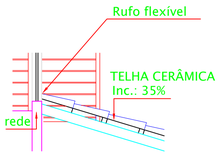

DET. RUFO FLEXÍVEL
sem escala

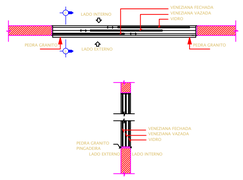


DET. JANELAS
sem escala

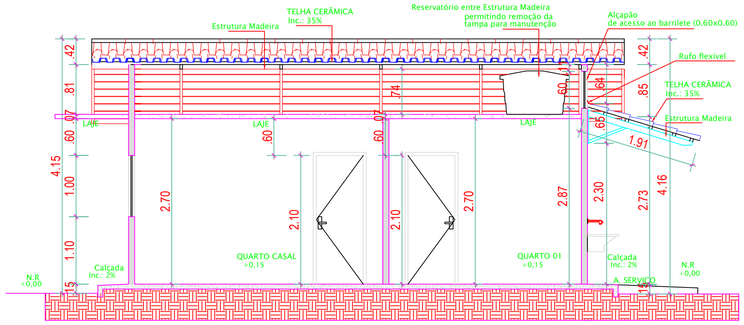


CORTE DD
ESCALA 1/50

PREFEITURA MUNICIPAL DE MUCAJAÍ


Obra: CONSTRUÇÃO DE UNIDADES HABITACIONAIS		Desenho:	Documento: - / Rv.
ARQ ARQUITETURA	Projeto: PROJETO ARQUITETÔNICO		
Orgão Solicitante: -	Endereço:	Data: FEVEREIRO/2026	Prancha: 02/03
Autor do Projeto	Resp. Técnico: MAX WESLLEY DOS SANTOS PINTO ENGENHEIRO CIVIL CREA/RR 091882/D-D	Escala: INDICADA	

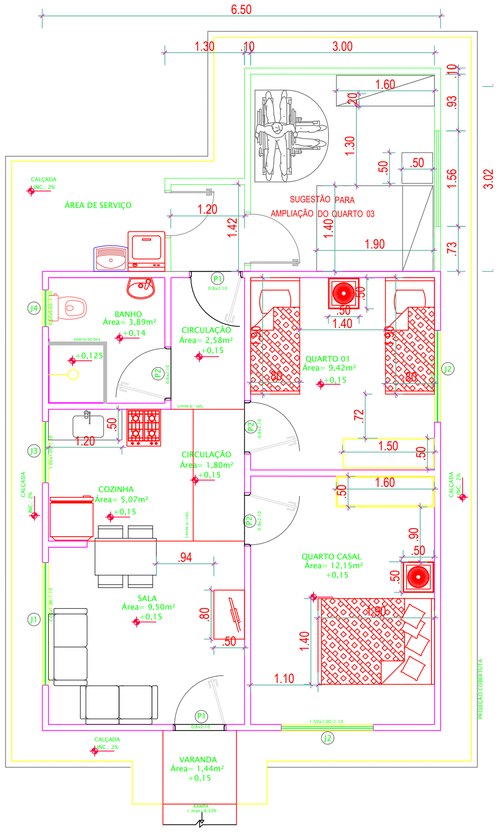

LAYOUT CASA SUGESTÃO
PARA AMPLIAÇÃO
ESCALA 1/50

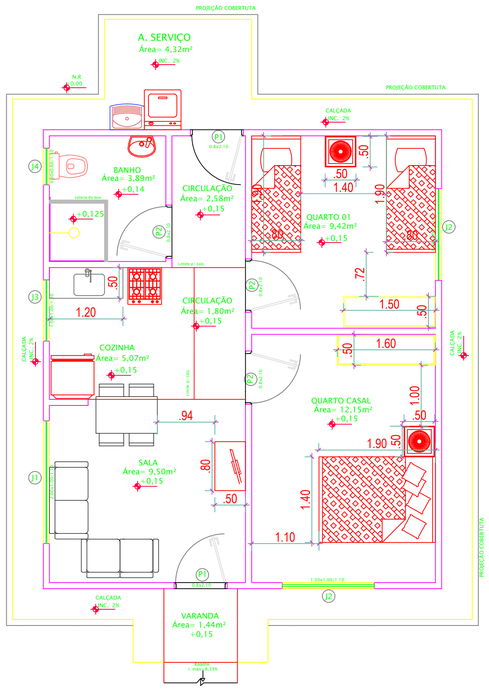

LAYOUT
ESCALA 1/50

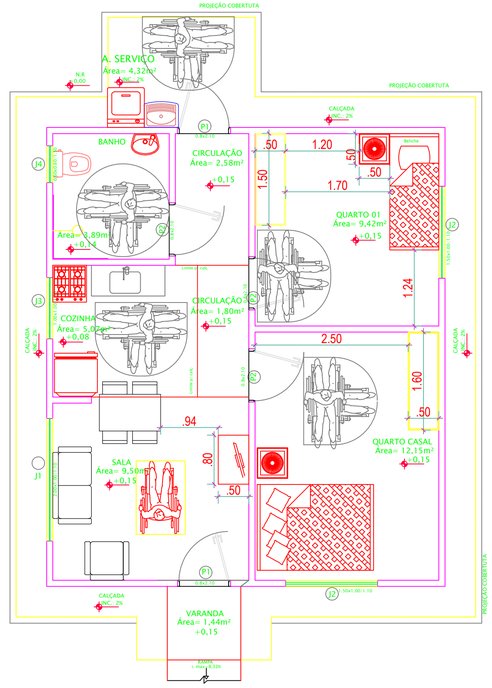


LAYOUT CASA PNE
ESCALA 1/50


ACESSIBILIDADE E ADAPTAÇÃO

Todas as unidades serão adaptáveis.
Unidades adaptadas ao uso por pessoas com deficiência conforme NBR 9050, de acordo com a demanda, com kits de adaptação especificados com alguns dos itens seguintes:


- Puxador horizontal na porta do banheiro;
- Barras de apoio junto à bacia sanitária e no boxe do chuveiro;
- Banco articulado para banho;
- Torneiras de banheiro, cozinha e tanque com acionamento por alavanca ou por sensor;
- Bancada de cozinha instalada a 85 cm de altura e lavatório suspenso instalado a 80 cm do piso acabado, ambos com altura livre inferior de 73 cm (cadeirantes);
- Lavatório e bancada de cozinha instalados a 70 cm do piso acabado (ou outra altura indicada pela pessoa com nanismo);
- Plataforma elevatória de percurso fechado (se for o caso);
- Chuveiro com barra deslizante para ajuste de altura;
- Registros do chuveiro e do banheiro instalados a 80 cm do piso acabado (ou outra altura indicada pela pessoa com nanismo)
- Acessórios de banheiro, interruptores, campainha e interfone (quando na parede), quadro de distribuição de energia instalados a 80 cm do piso acabado (ou outra altura indicada pela pessoa com nanismo);
- Sinalização luminosa intermitente em todos os cômodos, instalada junto ao sistema de iluminação do ambiente e acionada em conjunto com a campainha e com o interfone;
- Fita contrastante para sinalização de degraus ou escadas internas,
- Contraste visual entre piso e paredes e entre paredes e portas, para tomadas, interruptores, quadros de distribuição de energia, campainha e interfone;
- Adesivos em braile junto a interruptores indicando sua posição (ligado/desligado) e no quadro de distribuição indicando os circuitos relacionados a cada disjuntor;
- Fixador de portas para mantê-las abertas quando necessário;

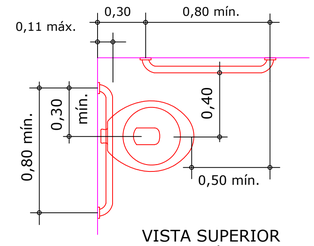


VISTA SUPERIOR
sem escala

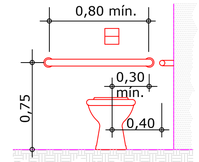


VISTA FRONTAL
sem escala
ATENDE A NBR 9050

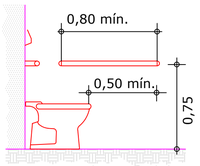


VISTA LATERAL
sem escala
ATENDE A NBR 9050

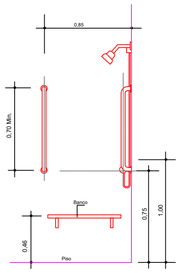


VISTA LATERAL (Ducha)
sem escala
ATENDE A NBR 9050

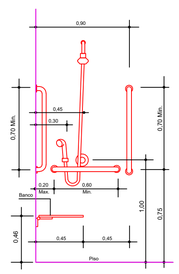


VISTA FRONTAL (Ducha)
sem escala
ATENDE A NBR 9050

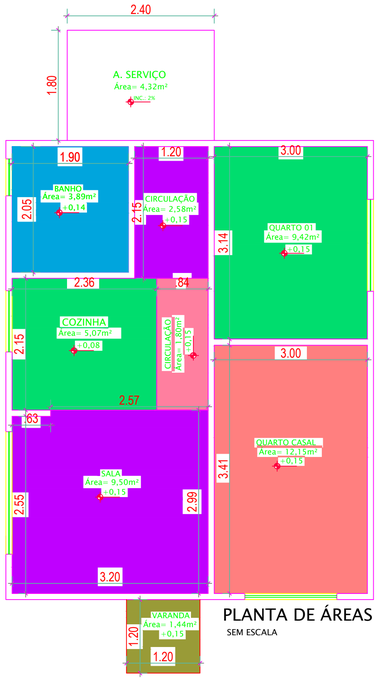


PLANTA DE ÁREAS
SEM ESCALA

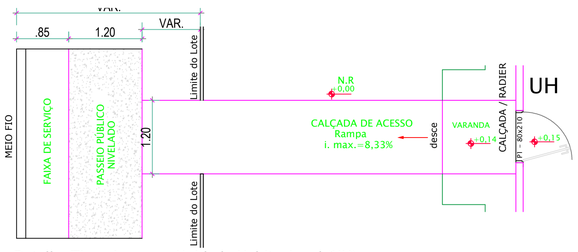

Detalhe Tipo: Acesso a Unidade Habitacional (UH)
ESCALA 1/50

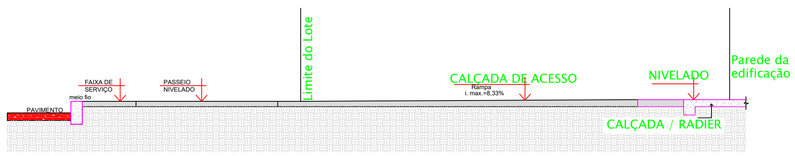

Detalhe: Calçada de ACESSO
SEM ESCALA

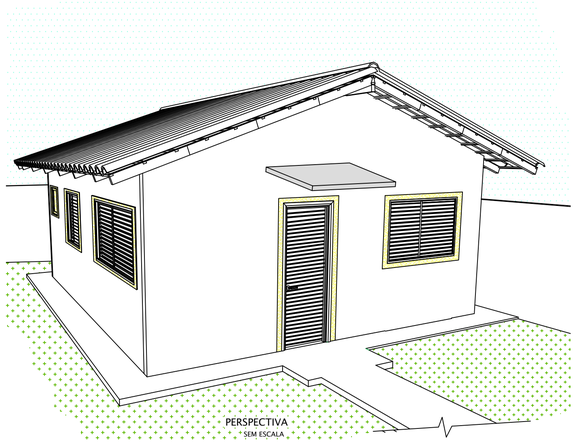

PERSPECTIVA
SEM ESCALA

PREFEITURA MUNICIPAL DE MUCAJAÍ

Obra: CONSTRUÇÃO DE UNIDADES HABITACIONAIS		Desenho:	Documento: - / Rv.
ARQ ARQUITETURA	Projeto: PROJETO ARQUITETÔNICO		
Orgão Solicitante: -	Endereço:	Data: FEVEREIRO/2026	Prancha: 03/03
Autor do Projeto	Resp. Técnico: MAX WESLLEY DOS SANTOS PINTO ENGENHEIRO CIVIL CREA/RR 041982/D-0	Escala: INDICADA	