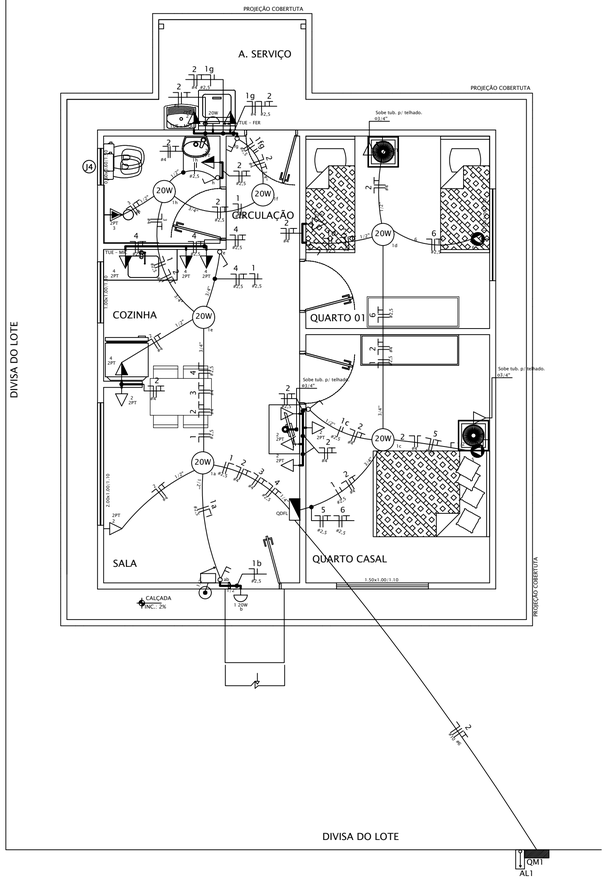


PLANTA BAIXA - ELÉTRICO

ESCALA 1/50


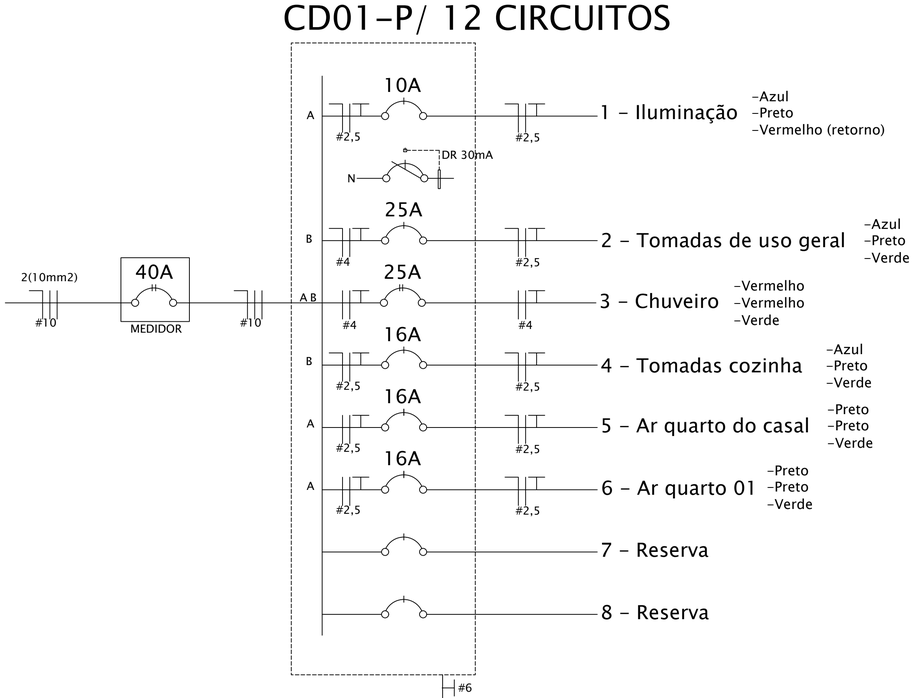


DIAGRAMA UNIFILAR

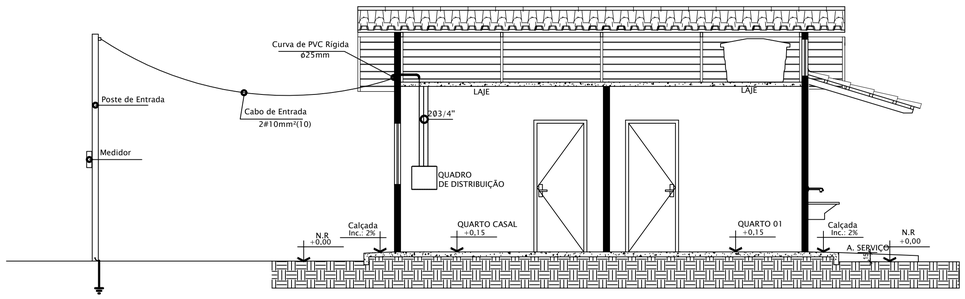

DETALHE DA ENTRADA DE ENERGIA

ESCALA 1/50

PREFEITURA MUNICIPAL DE MUCAJAÍ

Obra: CONSTRUÇÃO DE UNIDADES HABITACIONAIS		Desenho:	Documento: - / Rv
ARQ ARQUITETURA	Projeto: PROJETO ELÉTRICO		
Orgão Solicitante: -	Endereço:	Data: FEVEREIRO/2026	Prancha: 01/01
Autor do Projeto	Resp. Técnico: MAX WESLLEY DOS SANTOS PINTO ENGENHEIRO CIVIL CREA/PR 091983/D-0	Escala: INDICADA	