

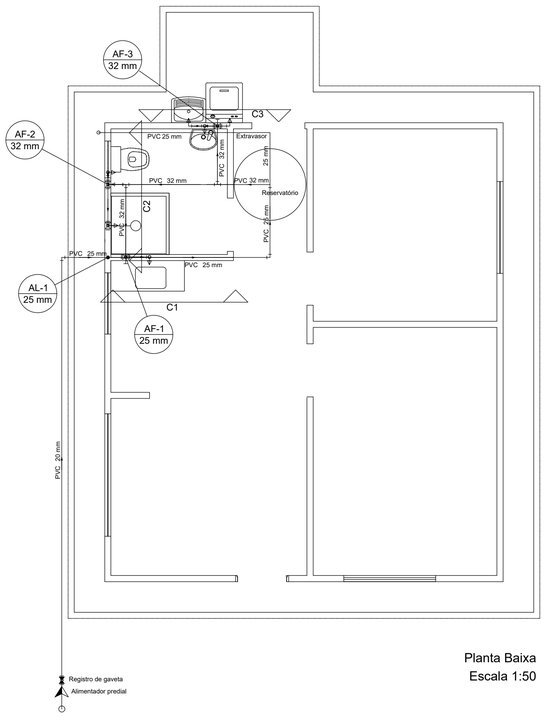



Planta Baixa
Escala 1:50

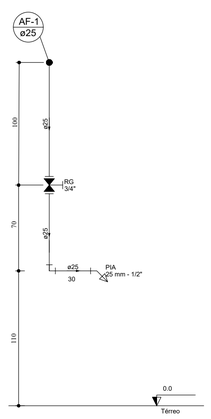

Corte C1
Escala 1:25

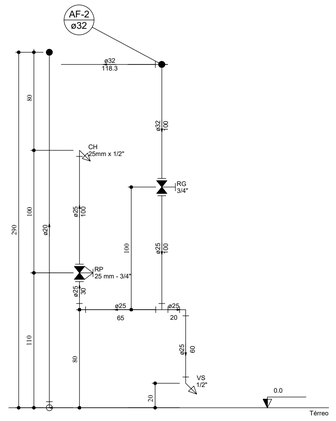


Corte C2
Escala 1:25

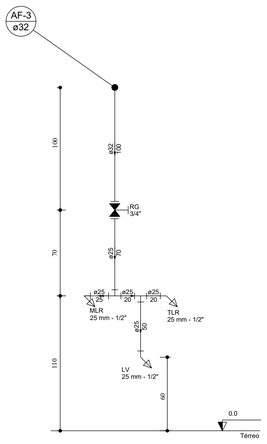


Corte C3
Escala 1:25

Legenda	
	Alimentador Predial
	Registro de Pressão com PVC soldável
	Registro de gaveta c/canopla cromada c/PVC soldável

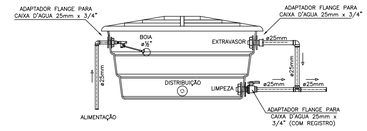


Esquema - Alimentação, Extravasor e Limpeza

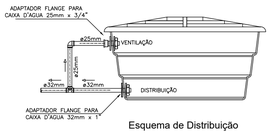


Esquema de Distribuição


Lista de Materiais	
Aparelho	
Chuveiro	
25mm x 1/2"	1 pç
Máquina de Lavar Roupa	
25mm x 3/4"	1 pç
Torneira de Pia de Cozinha	
25 mm - 1/2"	1 pç
Torneira de Tanque de Lavar	
25mmx 3/4"	1 pç
Torneira de lavatório	
25 mm - 1/2"	1 pç
Vaso Sanitário c/ cx. acoplada	
1/2"	1 pç
Ferro maleável classe 10	
Colar de tomada de f°f°	
1"	1 pç
Metais	
Registro de esfera	
1"	1 pç
Registro de gaveta c/ canopla cromada	
1.1/2"	2 pç
3/4"	1 pç
Registro de pressão c/ canopla cromada	
3/4"	1 pç
PVC Acessórios	
Engate flexível cobre cromado com canopla	
1/2 - 30cm	1 pç
Engate flexível plástico	
1/2 - 30cm	1 pç
PVC misto soldável	
Joelho de redução soldável c/ rosca	
25 mm - 1/2"	1 pç
Luva soldável c/ rosca	
25 mm -3/4"	1 pç
PVC rígido roscável	
Curva 90 c/ rosca	
1"	1 pç
PVC rígido soldável	
Adapt sold. c/ flange livre p/ cx. d´água	
40 mm - 1.1/4"	1 pç
Adapt sold.curto c/bolsa-rosca p registro	
25 mm - 3/4"	3 pç
32 mm - 1"	1 pç
50 mm - 1.1/2"	4 pç
Curva 90 soldável	
25 mm	4 pç
Joelho 90° soldável	
20 mm	3 pç
Luva de redução soldável	
32 mm - 25 mm	1 pç
Tubos	
20 mm	14.25 m
25 mm	8.37 m
32 mm	6.87 m
Tê 90 soldável	
25 mm	3 pç
32 mm	2 pç
PVC soldável azul c/ bucha latão	
Joelho 90° soldável com bucha de latão	
25 mm - 3/4"	2 pç
Joelho de redução 90° soldável com bucha de latão	
25 mm- 1/2"	3 pç
Reservatório cilíndrico	
Polietileno	
500 L	1 pç

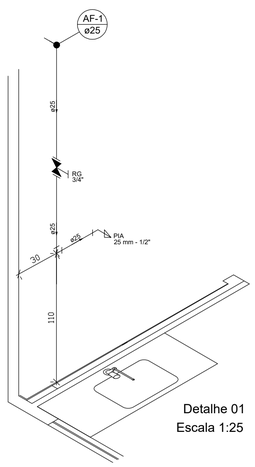


Detalhe 01
Escala 1:25

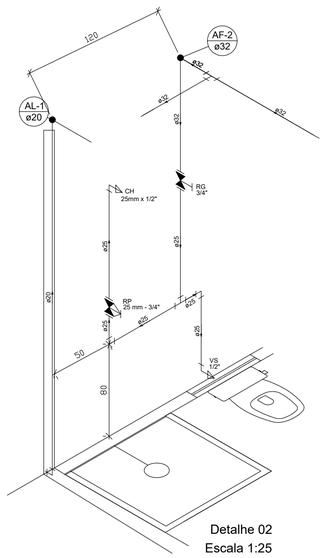

Detalhe 02
Escala 1:25

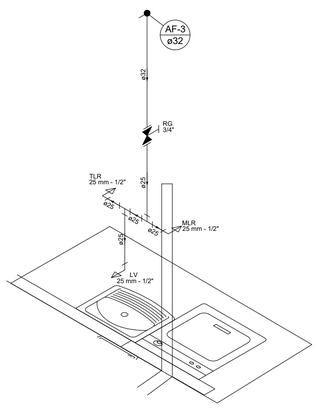

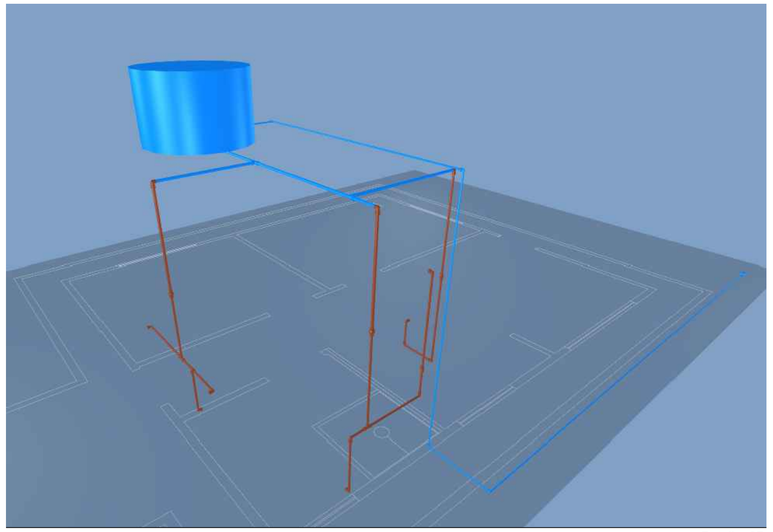

Detalhe 3D

PREFEITURA MUNICIPAL DE MUCAJAÍ

Obra: CONSTRUÇÃO DE UNIDADES HABITACIONAIS		Desenho:	Documento: - / Rv.
ARQ ARQUITETURA	Projeto: PROJETO HIDRÁULICO		
Orgão Solicitante: -	Endereço:	Data: FEVEREIRO/2026	Prancha: 01/01
Autor do Projeto	Resp. Técnico: MAX WESLLEY DOS SANTOS PINTO ENGENHEIRO CIVIL CREA/RR 091683/D-0	Escala: INDICADA	