

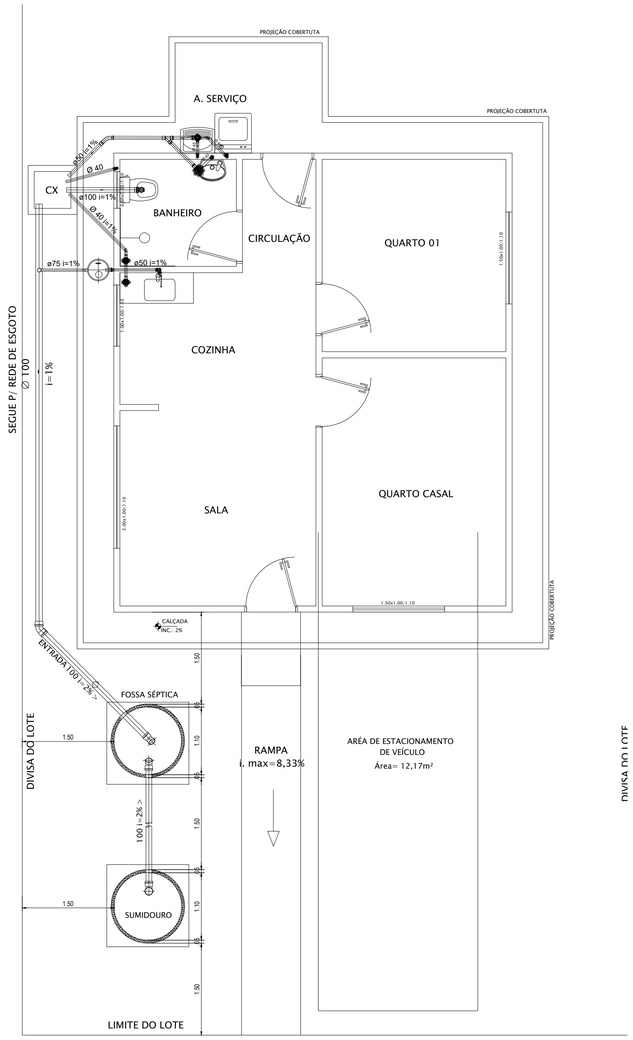


PLANTA BAIXA – SANITÁRIO

ESCALA 1/50

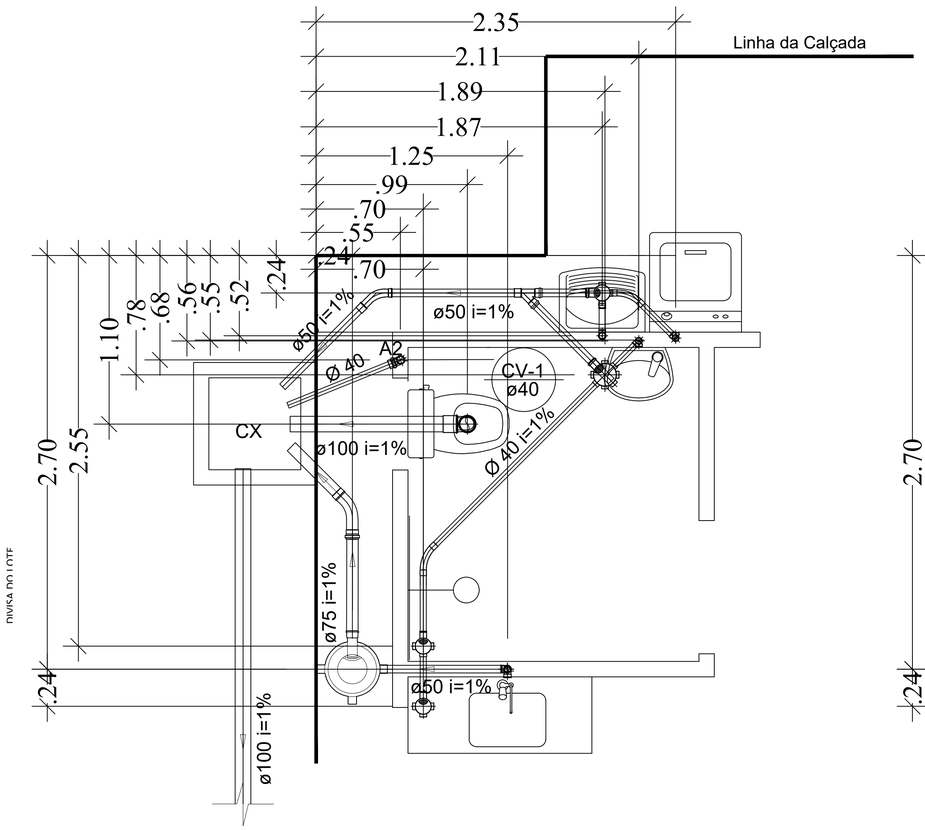

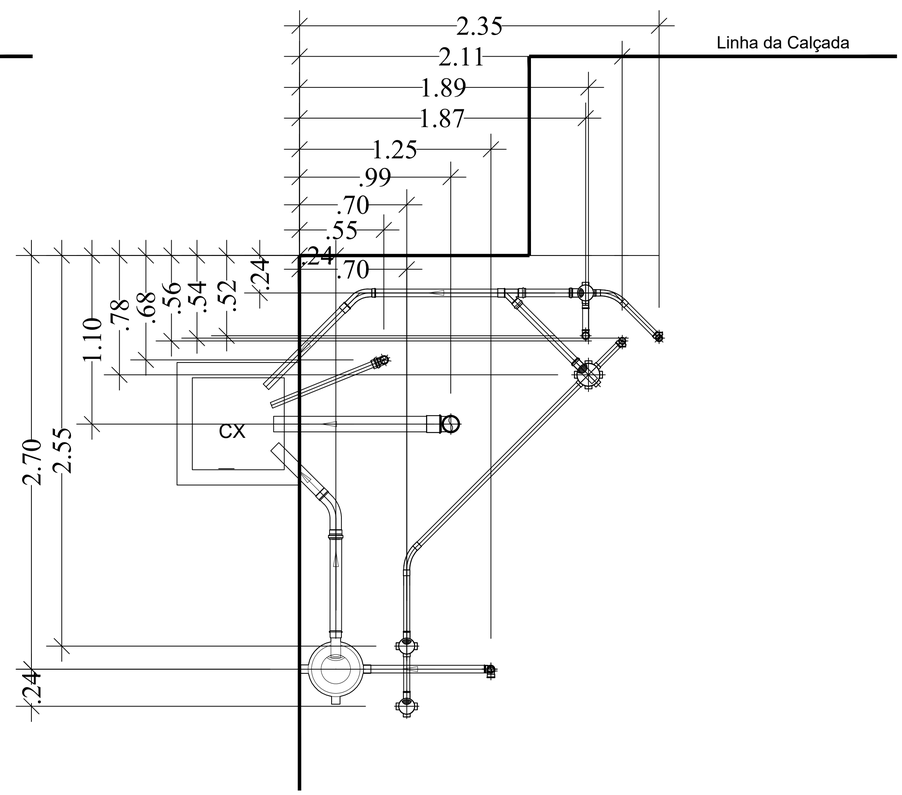

POSICIONAMENTO DAS TUBULAÇÕES

ESCALA 1/20

PREFEITURA MUNICIPAL DE MUCAJAÍ			
ARQ ARQUITETURA	Obra: CONSTRUÇÃO DE UNIDADES HABITACIONAIS	Desenho:	Documento: - / Rv.
	Projeto: PROJETO SANITÁRIO		
Orgão Solicitante: -	Endereço:	Data: FEVEREIRO/2026	Prancha: 01/01
Autor do Projeto	Resp. Técnico: MAX WESLLEY DOS SANTOS PINTO ENGENHEIRO CIVIL CREA/RR 091863605-0	Escala: INDICADA	