




Planta Cobertura
Esc.: 1:50

NOTA: -Os ambientes sanit./PCD e banheiro/vest./func. feminino terão forro de gesso 2,40m para os ambientes DML e almoxarifado terem janelas voltadas para o exterior.
- O muro receberá pintura texturizada cor cinza, marca Suvinil ou Similar. Cor AR RAREFEITO A331.
- A marquise receberá pintura eletrostática cor cinza.

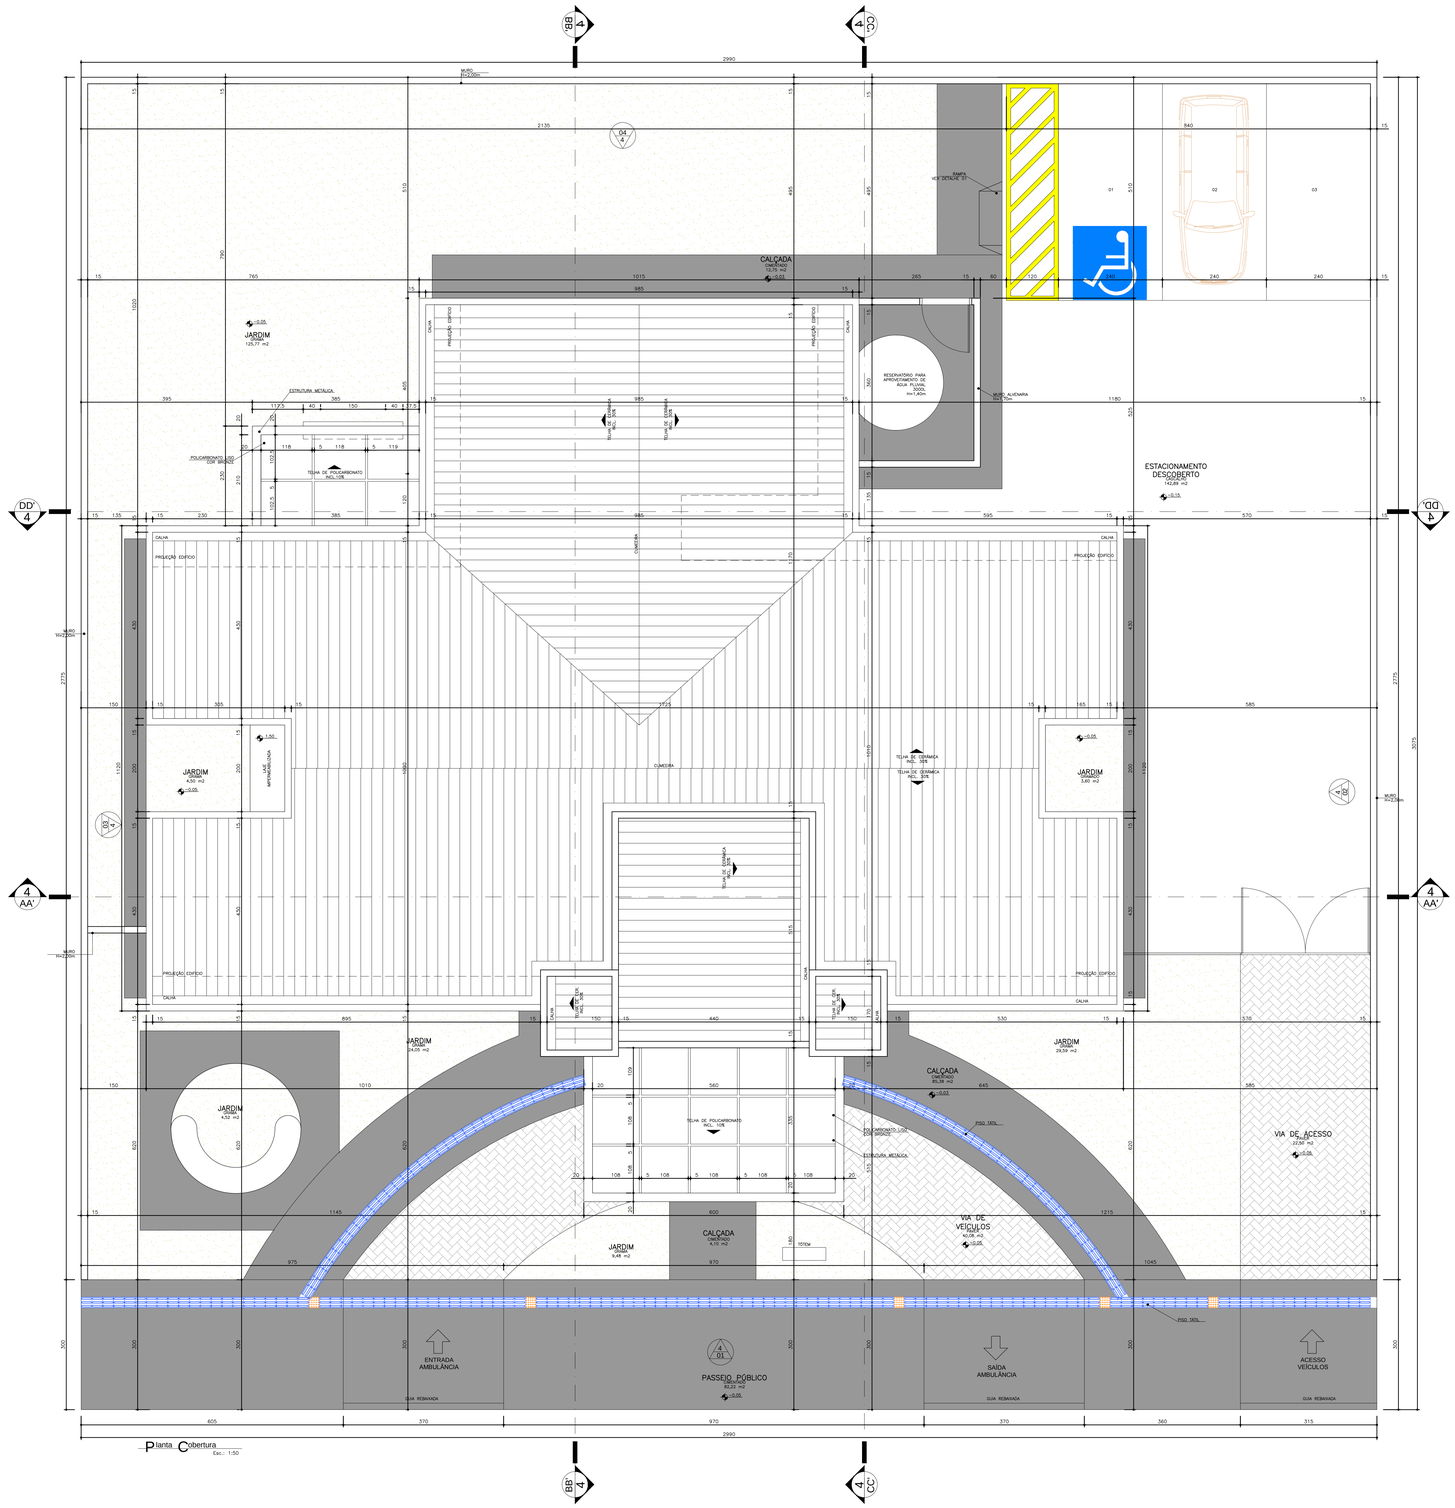

Detalhe 01
Rampa de passeio – NBR 9050
Sem escala

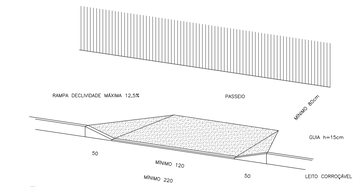

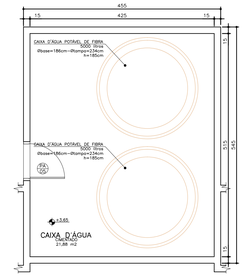

Planta Baixa Caixa Dágua
Nível +3,10m
Esc.: 1:50

Obs.:
Medidas em centímetros.
O valor da cota prevalece ao da escala.
Conferir medidas no local.

Dúvidas e sugestões pelo email: plantarequalificsaude@saude.gov.br

Assunto
PROJETO BÁSICO DE ARQUITETURA
PLANTA COBERTURA/IMPLANTAÇÃO

Código 410 BA UBS 1-1
Prancha 01-04

Obra
UNIDADE BÁSICA DE SAÚDE-PORTE I

Proprietário
Ministério da Saúde

Situação sem escala

-

Áreas

Quadro de Áreas (m2)

EDIFICAÇÃO PRINCIPAL	267,27 m2
MARQUISES	35,36 m2
TOTAL A CONSTRUIR	302,63 m2
CAIXA D'ÁGUA	21,88 m2

mep arquitetura e planejamento

Declara que a aprovação do projeto não implica no reconhecimento do direito de propriedade do terreno por parte da Prefeitura.

Proprietário
MINISTÉRIO DA SAÚDE

Autor do projeto
CARLOS EDUARDO PEREIRA MARCHESI
CAU PR A32.642-9
MEP ARQUITETURA E PLANEJAMENTO LTDA

Escala 1/50 CAIXA
Data 07/2025
Desenho ELIANA
RT: 1453572

Aprovação

MAX WESLLEY DOS SANTOS PINTO:00205860273

Assinado de forma digital por MAX WESLLEY DOS SANTOS PINTO:00205860273
Dados: 2025.07.24 14:27:16 -04'00'

PRÓ SAÚDE PROFISSIONAIS ASSOCIADOS