

Tabela de Perímetros	
Descrição	Perímetro
Calçamento do Piso Intertravado	2.476,60
Quadra de Vôlei	46.97
Playground	628,79
Terreno	210,02


Tabela de Esquadrias					
Código	Descrição	Largura	Altura	Quantidade	Área
P01	Porta de Madeira	0.80	2.10	2	6.72
P02	Porta de Madeira	0.90	2.10	4	15.12
J01	Janela Basculante	1.50	1.10	2	3.30
J02	Janela de Enrolar	2.00	1.10	2	4.40
J03	Janela Basculante	0.40	0.60	4	0.96

Tabela de Áreas	
Descrição	Área
Área do Terreno	2.476,60
Área Construída	403,59
Piso Cimentado	628,79
Piso Intertravado	471,39
Gramma Esmeralda	386,12
Areia Média	131,60




PLANTA BAIXA - QUIOSQUES

ESCALA: 1:75
UND: Metros

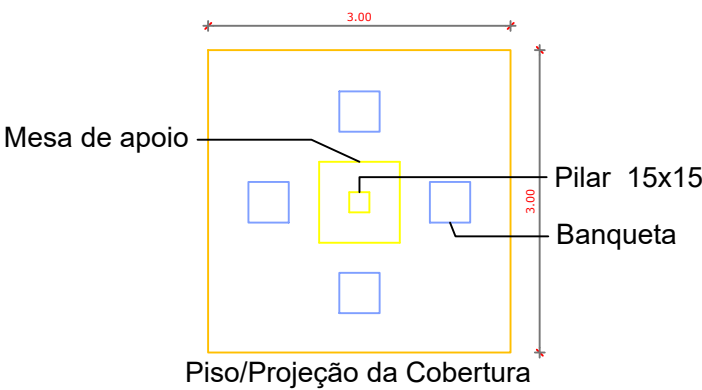


PLANTA BAIXA - LANCHONETE 2

ESCALA: 1:50
UND: Metros

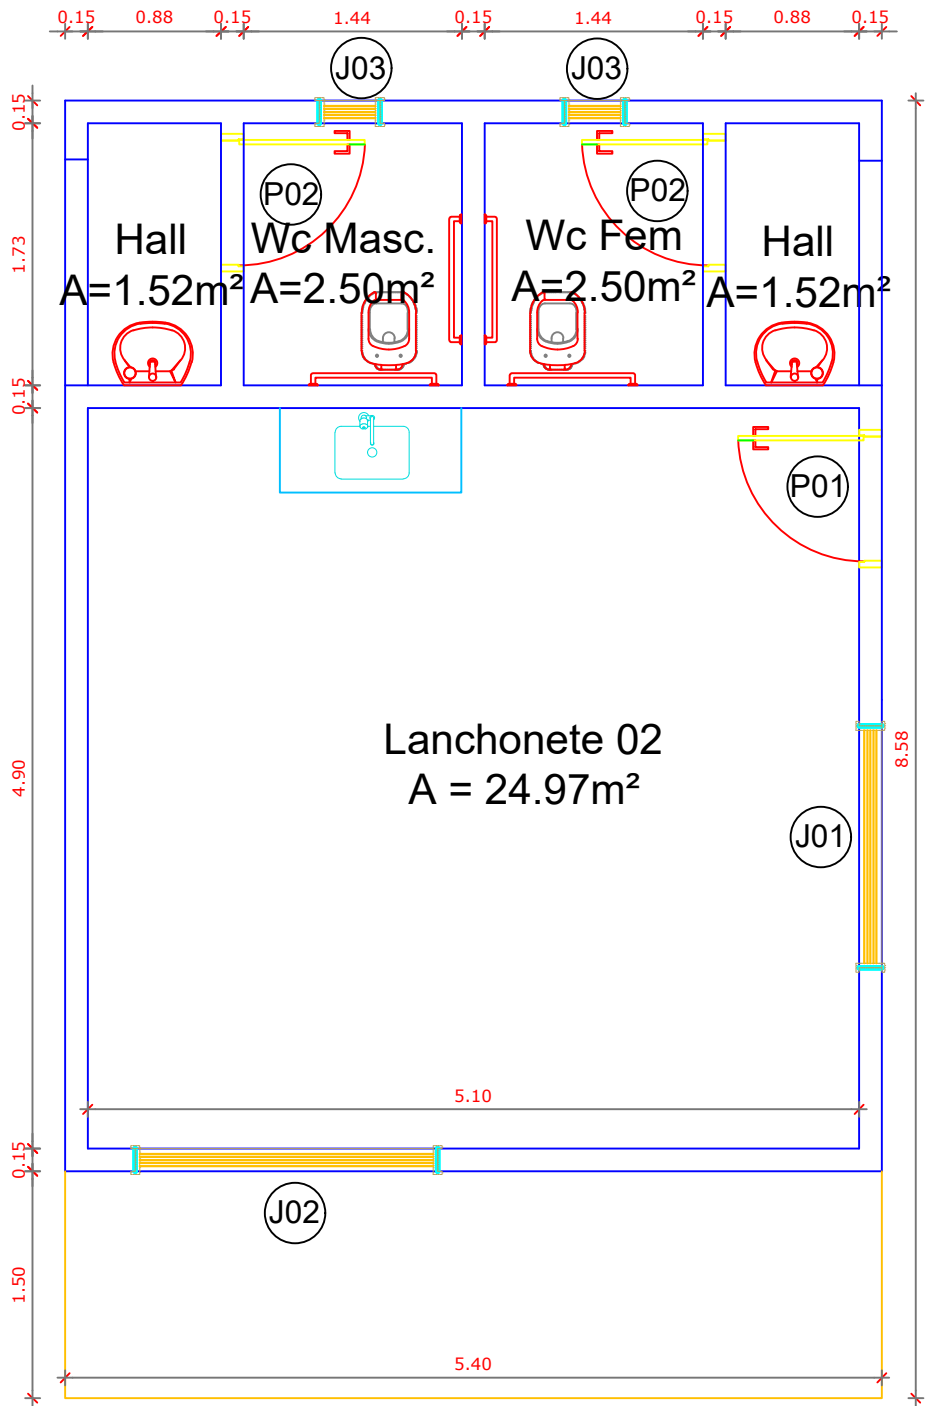

PLANTA BAIXA - LANCHONETE 1

ESCALA: 1:50
UND: Metros

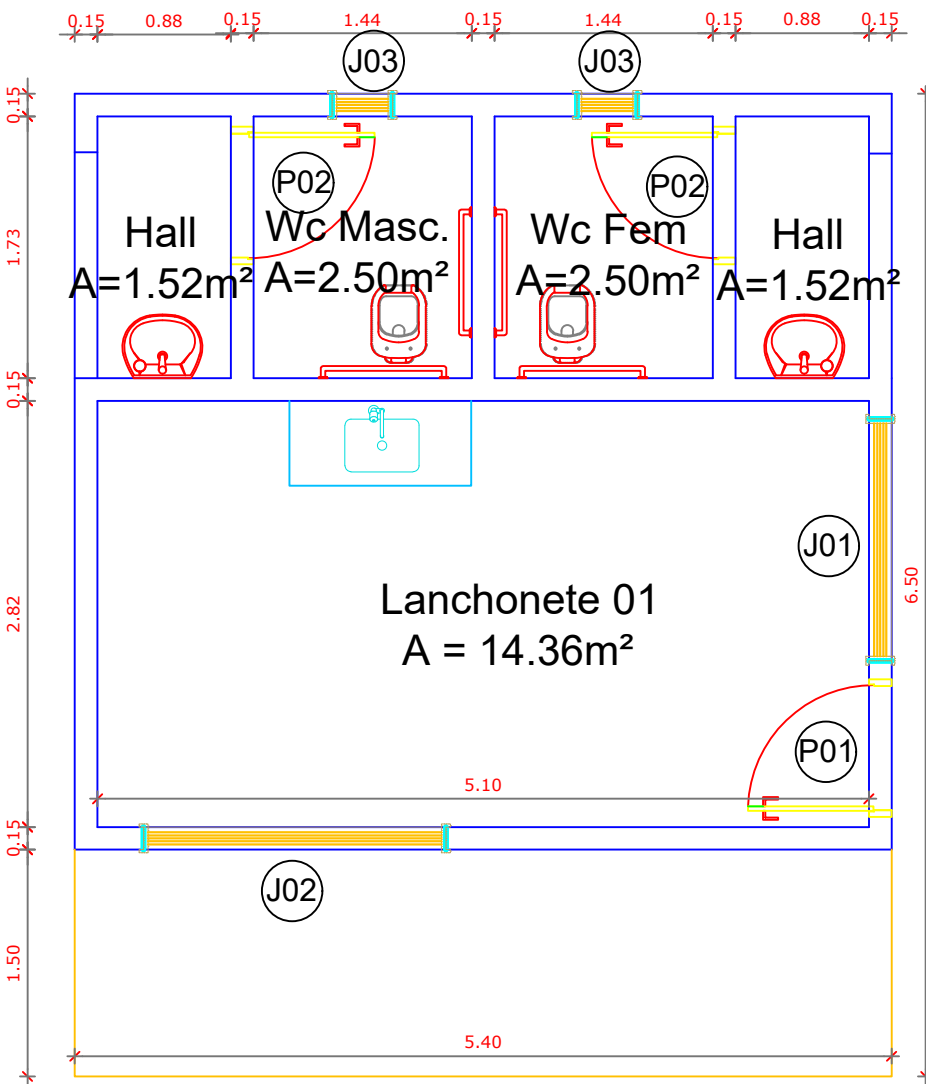

PLANTA BAIXA - GERAL

ESCALA: 1:200
UND: Metros

LEGENDA:

- Quiosques
- Edificação existente
- Piso Cimentado
- Piso Intertravado (Paver)
- Gramma
- Areia



Proprietário:
PREFEITURA MUNICIPAL DE MUCAJÁ/RR
Obra:
OBRA DE REFORMA DA PRAÇA SITUADA NA VILA
APIAÚ NO MUNICÍPIO DE MUCAJÁ/RR
Endereço:
Coordenadas: 2°33'09.5"N 61°18'26.2"W

Responsável Técnico:
MAX WESLEY DOS SANTOS PINTO

Colaborador:

Nome da Planta:
Planta de Baixa Geral, das Lanchonetes e Quiosques.

Escala:
Indicada

Data:
07/2025

Área:
2.476,60 m²

Planta:
ARQ
01/01