




CORTE A A
Escala 1/75

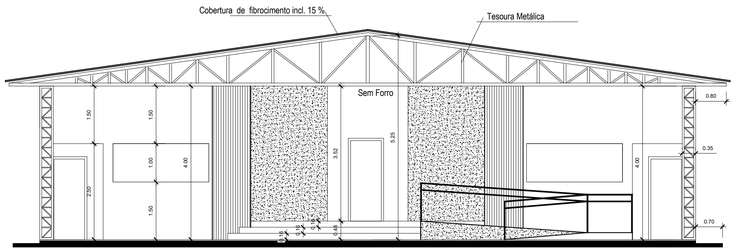


CORTE B B
Escala 1/75

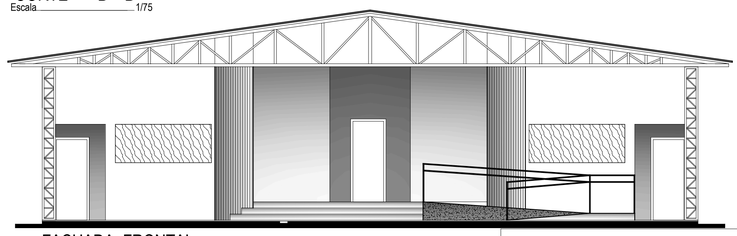

FACHADA FRONTAL
Escala 1/75

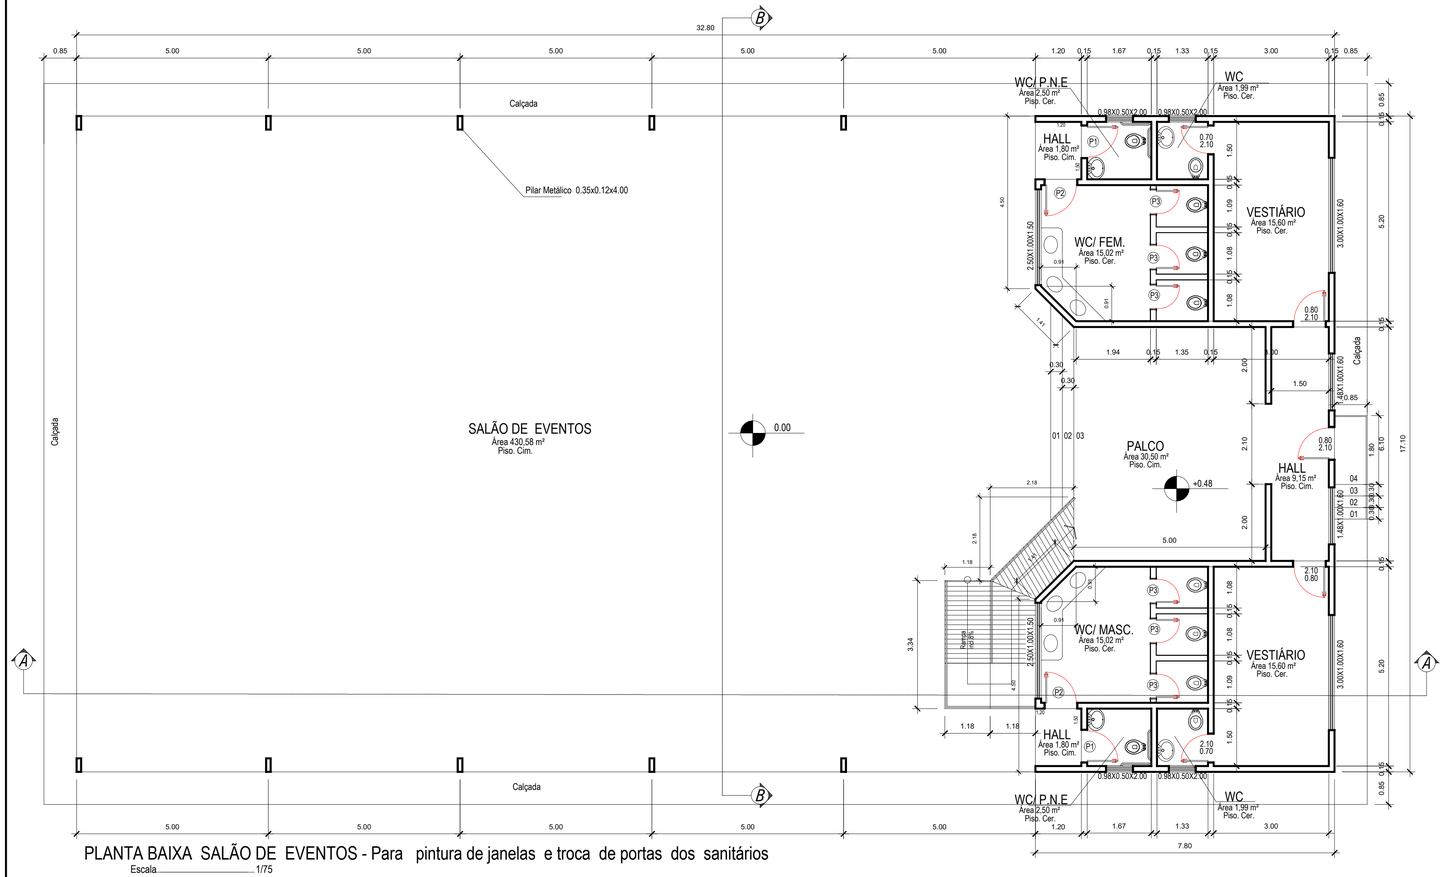

PLANTA BAIXA SALÃO DE EVENTOS - Para pintura de janelas e troca de portas dos sanitários
Escala 1/75

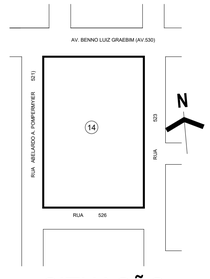

SITUAÇÃO
ESCALA----------1/10.000

Quadro de Esquadrias

Portas

Código	Medida	Tipo	Peitoril	Material	Quant.	Observações
P1	0.80 X 2.10	Abrir		Alimínio/Tipo veneziana	02	Substituir Madeira / Alumínio
P2	0.80 x 2.10	Abrir		Alimínio/Tipo veneziana	02	Substituir Madeira / Alumínio
P3	0.60 x 1.80	Abrir	0,20	Alimínio/Tipo veneziana	06	Substituir Madeira / Alumínio

Janelas

Observações: Pintura de todas as janelas metálicas

Estado de Rondônia
Município de Vilhena
SECRETARIA MUNICIPAL DE PLANEJAMENTO - SEMPLAN

OBRA
Reforma de piso e troca de esquadrias do Centro de Convivência do idoso

ENDEREÇO: Avenida Benno Luiz Graebim – Setor 05 – Quadra 14 – Lote 01

AUTOR DO PROJETO: Jader Nicolau Volpi
Arquiteto e Urbanista /CAU - A74717-3
ART/RRT/TRT

RESP. TÉCNICO
ART/RRT/TRT

DECLARO QUE A APROVAÇÃO DO PROJETO NÃO IMPLICA NO RECONHECIMENTO POR PARTE DA PREFEITURA DO DIREITO DE PROPRIEDADE DO TERRENO

ÁREAS

SEDE ADMINISTRATIVA	315,78 m2
SALÃO DE ATIVIDADES	560,88 m2
SALÃO DE ATIVIDADES	505,00 m2
ÁREA DE PAVIMENTAÇÃO	2.129,95 m2
ÁREA DE GRAMA	538,67 m2

ASSINATURAS

RESPONSÁVEL PELA PASTA

AUTOR DO PROJETO
Jader Nicolau Volpi
Arquiteto e Urbanista /CAU - A74717-3

APROVAÇÃO

RESPONSÁVEL TÉCNICO

PROJETO
PROJETO BÁSICO ARQUITETURA

SEMPLAN
Secretaria Municipal de Planejamento

CONTEÚDO: CENTRO DE ATIVIDADES

PRANCHA: 02/04

ESCALA: INDICADA

DATA: fevereiro/2026

REVISÕES:

DESENHO: Paulo Conte
Técnico em Edificações CFTBR 797433T5934