



ESTADO DE RONDÔNIA
PREFEITURA MUNICIPAL DE ARIQUEMES
SUPERINTENDENCIA MUNICIPAL DE LICITAÇÕES
LICITAÇÃO MODALIDADE CONCORRÊNCIA ELETRÔNICA

EDITAL
UASG: 450522

CONCORRÊNCIA ELETRÔNICA Nº 90006/2026		PROC. ADMINISTRATIVO: 10124/2025/SEMED	
DATA DE ABERTURA: 22/05/2026 às 09h00min. no sítio https://www.gov.br/compras/pt-br			
OBJETO:			
Contratação de empresa especializada em serviços de construção civil para a reforma na cozinha e refeitório da Escola Levi Alves de Freitas no Município de Ariquemes/RO. - Convênio nº 117/2024/PGE.			
VALOR TOTAL ESTIMADO PARA CONTRATAÇÃO			LANCE MÍNIMO
R\$ 204.585,30 (Duzentos e quatro mil, quinhentos e oitenta e cinco reais e trinta centavos).			R\$ 50,00 (Cinquenta Reais)
Registro de Preços?	Vistoria / Visita Técnica	Instrumento Contratual	CRITÉRIO DE JULGAMENTO
Não	*Facultativa	Termo de Contrato ou equivalente	Menor Preço Global

* Telefone para agendamento da vistoria: (69) 3535-2711 (SEMED)

DOCUMENTOS DE HABILITAÇÃO (Veja ITEM 10 deste Edital)*	
Requisitos Básicos:	Requisitos Específicos do Termo de Referência:
- Sicafe ou documentos equivalentes	- Balanço Patrimonial; (dois últimos exercícios) - Atestados de Capacidade Técnica Operacional; - Registro no CREA; - ART; - Capacidade Técnica Profissional; - Acervo Técnico Profissional; - Declaração de Responsabilidade técnica

* O detalhamento dos documentos/requisitos de habilitação deve ser consultado na seção do instrumento convocatório acima indicada.

MODO DE DISPUTA	Licitação Exclusiva ME/EPP?	Reserva de Cota ME/EPP?	Exige Amostra/Demonstração
ABERTO	NÃO	NÃO	NÃO

Prazo de envio da proposta e da Habilitação técnica operacional e profissional

24 (vinte e quatro) horas, após a convocação realizada pelo agente de contratação.

Pedidos de Esclarecimentos e Impugnações

Até 00/00/2025 no e-mail: pregaopma@hotmail.com, demais condições no item 15. deste Edital

Observações Gerais

-

AVISO

Recomendamos aos licitantes a leitura atenta às condições/exigências expressas neste edital e seus anexos, objetivando uma perfeita participação no certame licitatório.

Informamos que devido a atualização do sistema [compras.gov.br](https://www.gov.br/compras), para fins de pesquisa da licitação deverá ser inserido o número 90000 antes do número do certame. (ex.: 90001/2025)

Dúvidas: (69) 3516-2020 e/ou pelo e-mail: pregaopma@hotmail.com



ESTADO DE RONDÔNIA
PREFEITURA MUNICIPAL DE ARIQUEMES
SUPERINTENDENCIA MUNICIPAL DE LICITAÇÕES
LICITAÇÃO MODALIDADE CONCORRÊNCIA ELETRÔNICA

EDITAL DE LICITAÇÃO

LEI 14.133/2021

CONCORRÊNCIA ELETRÔNICA Nº 90006/2026/SML/PMA

PROCESSO ADMINISTRATIVO N.º 10124/2025/SEMED

LICITAÇÃO ABERTA, COM AMPLA PARTICIPAÇÃO

1. DAS DISPOSIÇÕES GERAIS

1.1. PREÂMBULO:

1.1.1. A Prefeitura do Município de Ariquemes-RO, pessoa jurídica de direito público, inscrita no CNPJ nº. 04.104.816/0001-16, com sede à Avenida Tancredo Neves, nº. 2.166, Setor Institucional, Ariquemes-RO, através do Agente de Contratação designado pelo **Decreto Municipal nº.23.385 datado de 07 de janeiro de 2026**, torna público que se encontra autorizada a realização da licitação na modalidade **CONCORRÊNCIA**, na forma **ELETRÔNICA**, sob o **nº 90006/2026/SML/PMA** do tipo **MENOR PREÇO**, critério de julgamento será **EMPREITADA GLOBAL**, tendo por finalidade **Contratação de empresa especializada em serviços de construção civil para a reforma na cozinha e refeitório da Escola Levi Alves de Freitas no Município de Ariquemes/RO. - Convênio nº 117/2024/PGE.** O procedimento licitatório obedecerá ao disposto na Lei n. 14.133/2021, Lei Complementar nº 123 de 14 de dezembro de 2006, e demais normas aplicáveis, legislações complementares e, ainda, pelas condições estabelecidas neste Edital e seus anexos e, em conformidade com a autorização contida no Processo.

1.1.2. O regime legal adotado neste procedimento é aquele previsto na Lei n. 14.133/2021.

O instrumento convocatório e todos os elementos integrantes encontram-se disponíveis, para conhecimento e retirada, no endereço eletrônico: www.gov.br/compras/pt-br (**comprasnet**); e/ou www.ariquemes.ro.gov.br na aba de anexos da licitação no link: <https://transparencia.ariquemes.ro.gov.br/novo/EXECUTIVO/compras-licitacoes/licitacoes/2026/3>.

1.1.3. A sessão inaugural desta CONCORRÊNCIA ELETRÔNICA dar-se-á por meio do sistema eletrônico, na data e horário, conforme abaixo:

CÓDIGO UASG:	450522
AGENTE DE CONTRATAÇÃO:	DAIANE VIEIRA PACIFICO
INÍCIO PARA CADASTRO DE PROPOSTAS:	08/05/2026 às 09h00min. (horário de Brasília).
LIMITE PARA CADASTRO DE PROPOSTAS:	22/05/2026 às 09h00min. (horário de Brasília).
DATA DE ABERTURA DA SESSÃO:	22/05/2026 às 09h00min. (horário de Brasília).

1.1.4. Não havendo expediente, ou ocorrendo qualquer fato superveniente que impeça a abertura do certame na data marcada, a sessão pública será transferida para uma data posterior, mediante comunicação do Agente de Contratação/Comissão aos licitantes;

1.1.5. Os horários mencionados neste Edital de Licitação referem-se ao horário oficial de Brasília - DF, salvo quando explicitamente descrito em contrário.

1.2. DA FORMALIZAÇÃO E AUTORIZAÇÃO:

1.2.1. Esta Licitação encontra-se formalizada e autorizada por meio do **Processo Administrativo Nº 10124/2025/SEMED** e destina-se a garantir a observância do princípio constitucional da isonomia e a selecionar a proposta mais vantajosa para a Administração Pública e será processada e julgada em estrita conformidade com os princípios básicos da legalidade, da impessoalidade, da moralidade, da igualdade, da publicidade, da probidade administrativa, da vinculação ao instrumento convocatório, do



ESTADO DE RONDÔNIA
PREFEITURA MUNICIPAL DE ARIQUEMES
SUPERINTENDENCIA MUNICIPAL DE LICITAÇÕES
LICITAÇÃO MODALIDADE CONCORRÊNCIA ELETRÔNICA

julgamento objetivo de que lhe são correlatos.

1.2.2. Todo o procedimento licitatório será realizado somente através do sistema contido no endereço eletrônico <http://www.gov.br/compras>, onde permanecerão disponíveis todos os atos, avisos e demais documentos relativos às fases da licitação, bem como disponibilizados para consulta, integralmente, o instrumento convocatório e seus elementos para leitura e retirada, propostas e Atas dele provenientes.

2. DAS DISPOSIÇÕES DO OBJETO

2.1. DO OBJETO: O objeto da presente licitação é a escolha da proposta mais vantajosa para **Contratação de empresa especializada em serviços de construção civil para a reforma na cozinha e refeitório da Escola Levi Alves de Freitas no Município de Ariquemes/RO. - Convênio nº 117/2024/PGE**, conforme condições, quantidades e exigências estabelecidas neste Edital e seus anexos.

2.1.1. DAS ESPECIFICAÇÕES E DAS ESTIMATIVAS DE PREÇOS:

ITEM	DESCRIÇÃO DOS SERVIÇOS	CATSER	UND.	QUANT.	VALOR GLOBAL ESTIMADO
1	Contratação de empresa especializada em serviços de construção civil para a reforma na cozinha e refeitório da Escola Levi Alves de Freitas no Município de Ariquemes/RO. - Convênio nº 117/2024/PGE	5622	Serviço	01	R\$204.585,30

2.2. Em caso de discordância existente entre as especificações deste objeto descritas no sistema [compras.gov.br](http://www.compras.gov.br), e as especificações constantes no Projeto Básico e neste Edital, prevalecerão às últimas;

2.3. **DO PRAZO/LOCAL E CONDIÇÕES DE EXECUÇÃO** e demais obrigações ficam aqueles estabelecidos no anexo I deste Edital – Projeto Básico/Termo de Referência, o qual foi devidamente aprovado pela ordenadora de despesa do órgão requerente;

2.3.1. CONDIÇÕES DE EXECUÇÃO:

2.3.1.1. A execução do objeto seguirá a seguinte dinâmica:

2.3.1.2. Início da execução do objeto: Imediatamente após a emissão da ordem de serviço;

2.3.1.3. Durante a execução da obra, a empresa contratada obedecerá aos serviços e especificações detalhados nas Especificações Técnicas e Planilha Orçamentária, dentro das normas técnicas de construção vigentes.

2.3.1.4. Nenhuma modificação poderá ser feita no projeto sem o consentimento escrito do Membro e/ou Comissão Fiscalizadora da Prefeitura Municipal de Ariquemes.

2.3.1.5. Cronograma de realização dos serviços:

2.3.1.5.1. O prazo para a conclusão da obra está estimado em **90 (noventa) dias corridos**, conforme Cronograma Físico-Financeiro, contado a partir do recebimento da ordem de serviços pela contratada.

2.3.2. LOCAL DA OBRA:

2.3.2.1. Os serviços serão prestados na EMEIEF Prof. Levi Alves de Freitas localizada na Av. dos Diamantes, 1224 - Parque das Gemas, Ariquemes - RO, 76875-855.



ESTADO DE RONDÔNIA
PREFEITURA MUNICIPAL DE ARIQUEMES
SUPERINTENDENCIA MUNICIPAL DE LICITAÇÕES
LICITAÇÃO MODALIDADE CONCORRÊNCIA ELETRÔNICA

2.3.3. MATERIAIS A SEREM DISPONIBILIZADOS:

2.3.3.1. Para a perfeita execução dos serviços, a Contratada deverá disponibilizar os materiais, equipamentos, ferramentas e utensílios necessários dispostos nas composições da planilha orçamentária, incluindo:

- Betoneira elétrica.

2.4. DA GARANTIA DA OBRA

2.4.1. Com relação ao disposto no artigo 618 do código civil Brasileiro, entende-se que no prazo de 05 (cinco) anos nele referido, é de garantia e não de prescrição. Sendo assim, fica definido o prazo de 05 (cinco) anos como garantia da obra.

2.4.2. O prazo prescricional para intentar ação civil é de 10 (dez) anos, conforme art. 205 do Código Civil Brasileiro.

2.4.3. Caso a contratada necessite extinguir com o contrato, deverá realizar a transição contratual com transferência de conhecimento, tecnologia e técnicas empregadas, sem perda de informações, podendo exigir, inclusive, a capacitação dos técnicos do contratante ou da nova empresa que continuará a execução dos serviços.

2.5. DA GARANTIA CONTRATUAL

2.5.1. Conforme estabelecido na Cláusula Décima Primeira da Minuta de Contrato - (id 3910447):

2.5.2. Para garantia da fiel execução dos compromissos ajustados no CONTRATO, a CONTRATADA, prestará a caução correspondente a 5% (cinco por cento) do valor Contratado, e terá seu valor atualizado nas mesmas condições, podendo optar por uma das seguintes modalidades:

A) caução em dinheiro ou em títulos da dívida pública, devendo estes ter sido emitidos sob a forma escritural, mediante registro em sistema centralizado de liquidação e de custódia autorizado pelo Banco Central do Brasil e avaliados pelos seus valores econômicos, conforme definido pelo Ministério da Fazenda;

B) seguro-garantia;

C) fiança bancária.

2.6. DOS RECURSOS ORÇAMENTÁRIOS (ELEMENTO DE DESPESA)

2.6.1. Os recursos orçamentários destinados à cobertura das despesas decorrentes do contrato correrão por conta dos recursos consignados a Prefeitura Municipal de Ariquemes:

Órgão: Prefeitura Municipal de Ariquemes

Unidade Orçamentária: 007 - Fundo Municipal de Educação

Programação:

02.007.12.361.0029.1336 - Convênio nº 117/2024/PGE - Reforma na cozinha da EMEIEF Pro^o Levi Alves

Elemento de despesa: 44.90.51.00 - Obras e Instalações

Fonte de recurso: 2.571.0000 - Transferência do Estado referente a Convênios

Fonte de recurso: 2.500.1001 - Recurso não vinculado de impostos

2.7. DO PAGAMENTO

2.7.1. Conforme estabelecido do item 7.16 ao 7.22 do Projeto Básico – Anexo I deste Edital.;



ESTADO DE RONDÔNIA
PREFEITURA MUNICIPAL DE ARIQUEMES
SUPERINTENDENCIA MUNICIPAL DE LICITAÇÕES
LICITAÇÃO MODALIDADE CONCORRÊNCIA ELETRÔNICA

“... O pagamento será efetuado no prazo máximo de **30 (trinta) dias** contados a partir do atesto da Nota Fiscal, conforme seção anterior, após comprovadas o adimplemento da contratada em todas as suas obrigações, já deduzidas as glosas e notas de débitos, nos termos da Decreto Municipal nº 19.379, de 2022, art. 10, parágrafo único, e seguirá a ordem cronológica em conformidade ao decreto nº 17.210/2021. ...”

2.8. ÍNDICE DE REAJUSTE

- 2.8.1.** Conforme estabelecido na Cláusula Sétima da Minuta de Contrato (id 3910447):
- 2.8.2.** Os preços inicialmente contratados são fixos e irrevogáveis durante a vigência do contrato.
- 2.8.3.** O orçamento estimado pela Administração baseou-se nas planilhas referenciais elaboradas com base no SINAPI de agosto/2025, sem desoneração.
- 2.8.4.** Após o interregno de um ano do orçamento estimado em 13/06/2025, os preços iniciais serão reajustados, mediante a aplicação, pelo contratante, do índice INCC (Índice Nacional da Construção Civil), exclusivamente para as obrigações iniciadas e concluídas após a ocorrência da anualidade.
- 2.8.5.** Nos reajustes subsequentes ao primeiro, o interregno mínimo de um ano será contado a partir dos efeitos financeiros do último reajuste.
- 2.8.6.** No caso de atraso ou não divulgação do(s) índice (s) de reajustamento, o contratante pagará ao contratado a importância calculada pela última variação conhecida, liquidando a diferença correspondente tão logo seja(m) divulgado(s) o(s) índice(s) definitivo(s).
- 2.8.6.1.** Fica o Contratado obrigado a apresentar memória de cálculo referente ao reajustamento de preços do valor remanescente, sempre que este ocorrer.
- 2.8.7.** Nas aferições finais, o índice utilizado para reajuste será, obrigatoriamente, o definitivo.
- 2.8.8.** Caso o índice estabelecido para reajustamento venha a ser extinto ou de qualquer forma não possa mais ser utilizado), será adotado, em substituição, o que vier a ser determinado pela legislação então em vigor.
- 2.8.9.** Na ausência de previsão legal quanto ao índice substituto, as partes elegerão novo índice oficial, para reajustamento do preço do valor remanescente, por meio de termo aditivo.
- 2.8.10.** O reajuste poderá ser realizado por apostilamento.

3. DAS CONDIÇÕES DE PARTICIPAÇÃO

3.1. Poderão participar desta CONCORRÊNCIA os interessados que estiverem previamente credenciados no Sistema de Cadastramento Unificado de Fornecedores - SICAF e no Sistema de Compras do Governo Federal (www.gov.br/compras), por meio de Certificado Digital conferido pela Infraestrutura de Chaves Públicas Brasileira (ICP – Brasil).

3.1.1. Os interessados deverão atender às condições exigidas no cadastramento no Sicafe até o terceiro dia útil anterior à data prevista para recebimento das propostas.

3.2. O licitante responsabiliza-se exclusiva e formalmente pelas transações efetuadas em seu nome, assume como firmes e verdadeiras suas propostas e seus lances, inclusive os atos praticados diretamente ou por seu representante, excluída a responsabilidade do provedor do sistema ou do órgão ou entidade promotora da licitação por eventuais danos decorrentes de uso indevido das credenciais de acesso, ainda que por terceiros.

3.3. É de responsabilidade do cadastrado conferir a exatidão dos seus dados cadastrais nos Sistemas relacionados no item anterior e mantê-los atualizados junto aos órgãos responsáveis pela informação, devendo proceder, imediatamente, à correção ou à alteração dos registros tão logo identifique incorreção ou aqueles se tornem desatualizados.

3.3.1. A não observância do disposto no item anterior poderá ensejar desclassificação no momento da habilitação.



ESTADO DE RONDÔNIA
PREFEITURA MUNICIPAL DE ARIQUEMES
SUPERINTENDENCIA MUNICIPAL DE LICITAÇÕES
LICITAÇÃO MODALIDADE CONCORRÊNCIA ELETRÔNICA

3.4. Não poderão disputar esta licitação: (Previstos nos Art. 9º e 14º da Lei 14.133/21)

- 3.4.1.** aquele que não atenda às condições deste Edital e seu(s) anexo(s);
 - 3.4.2.** autor do anteprojeto, do projeto básico ou do projeto executivo, pessoa física ou jurídica, quando a licitação versar sobre serviços ou fornecimento de bens a ele relacionados;
 - 3.4.3.** empresa, isoladamente ou em consórcio, responsável pela elaboração do projeto básico ou do projeto executivo, ou empresa da qual o autor do projeto seja dirigente, gerente, controlador, acionista ou detentor de mais de 5% (cinco por cento) do capital com direito a voto, responsável técnico ou subcontratado, quando a licitação versar sobre serviços ou fornecimento de bens a ela necessários;
 - 3.4.4.** pessoa física ou jurídica que se encontre, ao tempo da licitação, impossibilitada de participar da licitação em decorrência de sanção que lhe foi imposta;
 - 3.4.5.** aquele que mantenha vínculo de natureza técnica, comercial, econômica, financeira, trabalhista ou civil com dirigente do órgão ou entidade contratante ou com agente público que desempenhe função na licitação ou atue na fiscalização ou na gestão do contrato, ou que deles seja cônjuge, companheiro ou parente em linha reta, colateral ou por afinidade, até o terceiro grau;
 - 3.4.6.** empresas controladoras, controladas ou coligadas, nos termos da Lei nº 6.404, de 15 de dezembro de 1976, concorrendo entre si;
 - 3.4.7.** pessoa física ou jurídica que, nos 5 (cinco) anos anteriores à divulgação do edital, tenha sido condenada judicialmente, com trânsito em julgado, por exploração de trabalho infantil, por submissão de trabalhadores a condições análogas às de escravo ou por contratação de adolescentes nos casos vedados pela legislação trabalhista;
 - 3.4.8.** agente público do órgão ou entidade licitante;
 - 3.4.9.** Organizações da Sociedade Civil de Interesse Público - OSCIP, atuando nessa condição;
 - 3.4.10.** Não poderá participar, direta ou indiretamente, da licitação ou da execução do contrato agente público do órgão ou entidade contratante, devendo ser observadas as situações que possam configurar conflito de interesses no exercício ou após o exercício do cargo ou emprego, nos termos da legislação que disciplina a matéria, conforme [§ 1º do art. 9º da Lei n.º 14.133, de 2021](#).
 - 3.4.11.** Estrangeiros que não tenham representação legal no Brasil com poderes expressos para receber citação e responder administrativa e judicialmente;
- 3.5.** O impedimento de que trata o **item 3.4.4** será também aplicado ao licitante que atue em substituição a outra pessoa, física ou jurídica, com o intuito de burlar a efetividade da sanção a ela aplicada, inclusive a sua controladora, controlada ou coligada, desde que devidamente comprovado o ilícito ou a utilização fraudulenta da personalidade jurídica do licitante.
- 3.6.** A critério da Administração e exclusivamente a seu serviço, o autor dos projetos e a empresa a que se referem os **itens 3.4.2 e 3.4.3** poderão participar no apoio das atividades de planejamento da contratação, de execução da licitação ou de gestão do contrato, desde que sob supervisão exclusiva de agentes públicos do órgão ou entidade.
- 3.7.** Equiparam-se aos autores do projeto as empresas integrantes do mesmo grupo econômico.
- 3.8.** O disposto nos **itens 3.4.2 e 3.4.3** não impede a licitação ou a contratação de serviço que inclua como encargo do contratado a elaboração do projeto básico e do projeto executivo, nas contratações integradas, e do projeto executivo, nos demais regimes de execução.



ESTADO DE RONDÔNIA
PREFEITURA MUNICIPAL DE ARIQUEMES
SUPERINTENDENCIA MUNICIPAL DE LICITAÇÕES
LICITAÇÃO MODALIDADE CONCORRÊNCIA ELETRÔNICA

3.9. Em licitações e contratações realizadas no âmbito de projetos e programas parcialmente financiados por agência oficial de cooperação estrangeira ou por organismo financeiro internacional com recursos do financiamento ou da contrapartida nacional, não poderá participar pessoa física ou jurídica que integre o rol de pessoas sancionadas por essas entidades ou que seja declarada inidônea nos termos da [Lei nº 14.133/2021](#).

3.10. A vedação de que trata o **item 3.4.8** estende-se a terceiro que auxilie a condução da contratação na qualidade de integrante de equipe de apoio, profissional especializado ou funcionário ou representante de empresa que preste assessoria técnica.

3.11. Em tempo, será analisado também:

3.11.1. Suspensos de participar de licitações e impedidos de contratar com a Prefeitura de Ariquemes/RO, nos termos do Art. 87, III, da Lei n. 8.666/1993 e do Art. 7º da Lei n. 10.520/2002; (até que se encerre os prazos das sanções);

3.11.2. Declarados inidôneos para licitar ou contratar com a Administração Pública, na forma do art. 87, IV, da Lei n. 8.666/1993; (**até que se encerre os prazos das sanções**);

3.11.3. Declarados inidôneos para licitar ou contratar com a Administração Pública, na forma do art. 156, IV, § 5º, da Lei n. 14.133/2021;

4. DA APRESENTAÇÃO DA PROPOSTA E DOCUMENTOS DE HABILITAÇÃO

4.1. Os licitantes encaminharão, exclusivamente por meio do sistema eletrônico, a proposta com o preço ou o percentual de desconto, conforme o critério de julgamento adotado neste Edital, até a data e o horário estabelecidos para abertura da sessão pública.

4.2. Caso a fase de habilitação anteceda as fases de apresentação de propostas e lances, os licitantes encaminharão, na forma e no prazo estabelecidos no item anterior, simultaneamente os documentos de habilitação e a proposta com o preço ou o percentual de desconto, observado o disposto nos itens 10.1.1 e 10.4.1 deste Edital.

4.3. No cadastramento da proposta inicial, o licitante declarará, em campo próprio do sistema, que:

4.3.1. está ciente e concorda com as condições contidas no edital e seus anexos, bem como de que a proposta apresentada compreende a integralidade dos custos para atendimento dos direitos trabalhistas assegurados na Constituição Federal, nas leis trabalhistas, nas normas infralegais, nas convenções coletivas de trabalho e nos termos de ajustamento de conduta vigentes na data de sua entrega em definitivo e que cumpre plenamente os requisitos de habilitação definidos no instrumento convocatório;

4.3.2. não emprega menor de 18 anos em trabalho noturno, perigoso ou insalubre e não emprega menor de 16 anos, salvo menor, a partir de 14 anos, na condição de aprendiz, nos termos do [artigo 7º, XXXIII, da Constituição](#);

4.3.3. não possui, em sua cadeia produtiva, empregados executando trabalho degradante ou forçado, observando o disposto nos [incisos III e IV do art. 1º e no inciso III do art. 5º da Constituição Federal](#);

4.3.4. cumpre as exigências de reserva de cargos para pessoa com deficiência e para reabilitado da Previdência Social, previstas em lei e em outras normas específicas.

4.3.5. O fornecedor enquadrado como microempresa, empresa de pequeno porte ou sociedade cooperativa deverá declarar, ainda, em campo próprio do sistema eletrônico, que cumpre os requisitos estabelecidos no [artigo 3º da Lei Complementar nº 123, de 2006](#), estando apto a usufruir do tratamento favorecido estabelecido em seus [arts. 42 a 49](#), observado o disposto nos [§§ 1º ao 3º do art. 4º, da Lei n.º 14.133, de 2021](#).



ESTADO DE RONDÔNIA
PREFEITURA MUNICIPAL DE ARIQUEMES
SUPERINTENDENCIA MUNICIPAL DE LICITAÇÕES
LICITAÇÃO MODALIDADE CONCORRÊNCIA ELETRÔNICA

- 4.3.6.** no item exclusivo para participação de microempresas e empresas de pequeno porte, a assinalação do campo “não” impedirá o prosseguimento no certame, para aquele item;
- 4.3.7.** nos itens em que a participação não for exclusiva para microempresas e empresas de pequeno porte, a assinalação do campo “não” apenas produzirá o efeito de o licitante não ter direito ao tratamento favorecido previsto na [Lei Complementar nº 123, de 2006](#), mesmo que microempresa, empresa de pequeno porte ou sociedade cooperativa.
- 4.3.8.** A falsidade da declaração de que trata os itens 4.3 ou 4.3.5 sujeitará o licitante às sanções previstas na [Lei nº 14.133, de 2021](#), e neste Edital.
- 4.3.9.** Os licitantes poderão retirar ou substituir a proposta ou, na hipótese de a fase de habilitação anteceder as fases de apresentação de propostas e lances e de julgamento, os documentos de habilitação anteriormente inseridos no sistema, até a abertura da sessão pública.
- 4.3.10.** Não haverá ordem de classificação na etapa de apresentação da proposta e dos documentos de habilitação pelo licitante, o que ocorrerá somente após os procedimentos de abertura da sessão pública e da fase de envio de lances.
- 4.3.11.** Serão disponibilizados para acesso público os documentos que compõem a proposta dos licitantes convocados para apresentação de propostas, após a fase de envio de lances.
- 4.3.12.** Desde que disponibilizada a funcionalidade no sistema, o licitante poderá parametrizar o seu valor final mínimo ou o seu percentual de desconto máximo quando do cadastramento da proposta e obedecerá às seguintes regras:
- 4.3.12.1.** a aplicação do intervalo mínimo de diferença de valores ou de percentuais entre os lances, que incidirá tanto em relação aos lances intermediários quanto em relação ao lance que cobrir a melhor oferta; e
- 4.3.12.2.** os lances serão de envio automático pelo sistema, respeitado o valor final mínimo estabelecido e o intervalo de que trata o subitem acima.
- 4.3.13.** O valor final mínimo ou o percentual de desconto final máximo parametrizado no sistema poderá ser alterado pelo fornecedor durante a fase de disputa, sendo vedado:
- 4.3.13.1.** valor superior a lance já registrado pelo fornecedor no sistema, quando adotado o critério de julgamento por menor preço; e
- 4.3.13.2.** percentual de desconto inferior a lance já registrado pelo fornecedor no sistema, quando adotado o critério de julgamento por maior desconto.
- 4.3.14.** O valor final mínimo ou o percentual de desconto final máximo parametrizado na forma do **item 4.3.13** possuirá caráter sigiloso para os demais fornecedores e para o órgão ou entidade promotora da licitação, podendo ser disponibilizado estrita e permanentemente aos órgãos de controle externo e interno.
- 4.3.15.** Caberá ao licitante interessado em participar da licitação acompanhar as operações no sistema eletrônico durante o processo licitatório e se responsabilizar pelo ônus decorrente da perda de negócios diante da inobservância de mensagens emitidas pela Administração ou de sua desconexão.
- 4.3.16.** O licitante deverá comunicar imediatamente ao provedor do sistema qualquer acontecimento que possa comprometer o sigilo ou a segurança, para imediato bloqueio de acesso.

5. DO PREENCHIMENTO DA PROPOSTA;



ESTADO DE RONDÔNIA
PREFEITURA MUNICIPAL DE ARIQUEMES
SUPERINTENDENCIA MUNICIPAL DE LICITAÇÕES
LICITAÇÃO MODALIDADE CONCORRÊNCIA ELETRÔNICA

5.1. O licitante deverá enviar sua proposta mediante o preenchimento, no sistema eletrônico, dos seguintes campos:

a) valor total do item por empreitada por valor global;

b) E enviará proposta formal assinada via sistema contendo: valor dos preços unitários e valor global da proposta, em algarismo, expresso em moeda corrente nacional (real), de acordo com os preços praticados no mercado, considerando a Planilha Orçamentaria, anexa deste Edital por meio do ETP – Estudo Técnico Preliminar.

c) Descrição detalhada do objeto, contendo as informações similares à especificação do Termo de Referência;

5.2. Todas as especificações do objeto contidas na proposta vinculam o licitante.

5.3. Nos valores propostos estarão inclusos todos os custos operacionais, encargos previdenciários, trabalhistas, tributários, comerciais e quaisquer outros que incidam direta ou indiretamente na execução do objeto.

5.4. Os preços ofertados, tanto na proposta inicial, quanto na etapa de lances, serão de exclusiva responsabilidade do licitante, não lhe assistindo o direito de pleitear qualquer alteração, sob alegação de erro, omissão ou qualquer outro pretexto.

5.5. Se o regime tributário da empresa implicar o recolhimento de tributos em percentuais variáveis, a cotação adequada será a que corresponde à média dos efetivos recolhimentos da empresa nos últimos doze meses.

5.6. Independentemente do percentual de tributo inserido na planilha, no pagamento serão retidos na fonte os percentuais estabelecidos na legislação vigente.

5.7. A apresentação das propostas implica obrigatoriedade do cumprimento das disposições nelas contidas, em conformidade com o que dispõe o Termo de Referência, assumindo o proponente o compromisso de executar o objeto licitado nos seus termos, bem como de fornecer os materiais, equipamentos, ferramentas e utensílios necessários, em quantidades e qualidades adequadas à perfeita execução contratual, promovendo, quando requerido, sua substituição.

5.8. O prazo de validade da proposta não será inferior a **60 (sessenta)** dias, a contar da data de sua apresentação.

5.9. Os licitantes devem respeitar os preços máximos estabelecidos nas normas de regência de contratações públicas federais, quando participarem de licitações públicas;

5.9.1. Caso o critério de julgamento seja o de maior desconto, o preço já decorrente da aplicação do desconto ofertado deverá respeitar os preços máximos previstos no item 5.9.

5.10. O descumprimento das regras supramencionadas pela Administração por parte dos contratados pode ensejar a responsabilização pelo Tribunal de Contas da União e, após o devido processo legal, gerar as seguintes consequências: assinatura de prazo para a adoção das medidas necessárias ao exato cumprimento da lei, nos termos do [art. 71, inciso IX, da Constituição](#); ou condenação dos agentes públicos responsáveis e da empresa contratada ao pagamento dos prejuízos ao erário, caso verificada a ocorrência de superfaturamento por sobrepreço na execução do contrato.

6. DA ABERTURA DA SESSÃO, CLASSIFICAÇÃO DAS PROPOSTAS, DA FORMULAÇÃO DE LANCES;

6.1. DA ABERTURA DA SESSÃO;



ESTADO DE RONDÔNIA
PREFEITURA MUNICIPAL DE ARIQUEMES
SUPERINTENDENCIA MUNICIPAL DE LICITAÇÕES
LICITAÇÃO MODALIDADE CONCORRÊNCIA ELETRÔNICA

6.1.1. A abertura da presente licitação conduzida pelo Agente de Contratação, dar-se-á automaticamente em sessão pública, por meio de sistema eletrônico, na data, horário e local indicados neste Edital.

6.1.2. Os licitantes poderão retirar ou substituir a proposta ou os documentos de habilitação, quando for o caso, inseridos no sistema, até a abertura da sessão pública.

6.1.3. Este edital poderá ser republicado para atualização dos preços registrados em decorrência desta concorrência, com a indicação da data e da hora de realização da sessão pública, dos quantitativos atualizados, se for o caso, e do novo orçamento estimado, observada a mesma publicidade do certame inicial.

6.1.4. Durante a sessão pública, a comunicação entre o Agente de Contratação/comissão e os licitantes ocorrerá exclusivamente mediante troca de mensagens, em campo próprio do sistema eletrônico.

6.1.5. Cabe ao licitante acompanhar as operações no sistema eletrônico durante a sessão pública da concorrência eletrônica, ficando responsável pelo ônus decorrente da perda de negócios diante da inobservância de qualquer mensagem emitida pelo sistema ou por estar desconectado do sistema, inclusive quanto ao não encaminhamento de documento afeto à proposta.

6.2. DA CLASSIFICAÇÃO DAS PROPOSTAS;

6.2.1. O sistema ordenará automaticamente as propostas classificadas, sendo que somente estas participarão da fase de lances.

6.2.2. As propostas cadastradas pelos licitantes no sistema eletrônico que descumprirem as exigências do edital quanto à forma de sua apresentação e/ou apresentarem erros que prejudiquem a oferta de lances e o caráter competitivo do certame também serão desclassificadas, mediante decisão fundamentada do Agente de Contratação. Conforme art. 59 da Lei nº 14.133/2021.

6.2.3. O sistema disponibilizará campo próprio para troca de mensagens entre o Agente de contratação e os licitantes.

6.2.4. Somente os licitantes com propostas classificadas participarão da fase de lances.

6.3. DA FORMALIZAÇÃO DE LANCES

6.3.1. Aberta a etapa competitiva, os licitantes deverão encaminhar lances exclusivamente por meio do sistema eletrônico, sendo imediatamente informados do horário e do valor consignados no registro de cada lance.

6.3.2. As licitantes poderão oferecer lances menores e sucessivos, observado o horário fixado e as regras de sua aceitação, de acordo com o tipo de licitação indicada no preâmbulo deste Edital;

6.3.3. O intervalo mínimo de diferença de valores ou percentuais entre os lances, que incidirá tanto em relação aos lances intermediários quanto em relação à proposta que cobrir a melhor oferta deverá ser R\$ 50,00 (Cinquenta Reais);

6.3.4. O licitante poderá, uma única vez, excluir seu último lance ofertado, no intervalo de quinze segundos após o registro no sistema, na hipótese de lance inconsistente ou inexecutável.

6.3.5. Será adotado para o envio de lances na concorrência eletrônica o modo de disputa **"ABERTO"**, em que os licitantes apresentarão lances públicos e sucessivos, com prorrogações.



ESTADO DE RONDÔNIA
PREFEITURA MUNICIPAL DE ARIQUEMES
SUPERINTENDENCIA MUNICIPAL DE LICITAÇÕES
LICITAÇÃO MODALIDADE CONCORRÊNCIA ELETRÔNICA

6.3.6. A etapa de lances da sessão pública terá duração de 10 (dez) minutos e, após isso, será prorrogada automaticamente pelo sistema quando houver lance ofertado nos últimos 2 (dois) minutos do período de duração da sessão pública.

6.3.7. A prorrogação automática da etapa de lances, de que trata o item anterior, será de 2 (dois) minutos e ocorrerá sucessivamente sempre que houver lances enviados nesse período de prorrogação, inclusive no caso de lances intermediários.

6.3.8. Não havendo novos lances na forma estabelecida nos itens anteriores, a sessão pública será encerrada automaticamente.

6.3.9. Definida a melhor proposta, se a diferença em relação à proposta classificada em segundo lugar for de pelo menos 5% (cinco por cento), o Agente de Contratação/Comissão, auxiliado pela equipe de apoio, poderá admitir o reinício da disputa aberta, para a definição das demais colocações.

6.3.9.1. Após o reinício previsto no item supra, os licitantes serão convocados para apresentar lances intermediários.

6.3.10. Encerrada a fase competitiva sem que haja a prorrogação automática pelo sistema, poderá o agente de contratação, assessorado pela equipe de apoio, justificadamente, admitir o reinício da sessão pública de lances, em prol da consecução do melhor preço.

6.3.11. Os lances apresentados e levados em consideração para efeito de julgamento serão de exclusiva e total responsabilidade do licitante, não lhe cabendo o direito de pleitear qualquer alteração.

6.3.12. Durante a fase de lances, o Agente de Contratação poderá excluir, justificadamente, lance cujo valor seja manifestamente inexecutável.

6.3.12.1. A exclusão de lance é possível somente durante a fase de lances, conforme possibilita o sistema eletrônico, ou seja, antes do encerramento do item;

6.3.12.2. No caso de obras e serviços de engenharia, serão consideradas inexecutáveis as propostas cujos valores forem inferiores a 75% (setenta e cinco por cento) do valor orçado pela CONTRATANTE;

6.3.13. Se ocorrer a desconexão do Agente de Contratação/Comissão no decorrer da etapa de lances, mas o sistema eletrônico permanecer acessível aos licitantes, os lances continuarão sendo recebidos, sem prejuízo dos atos realizados.

6.3.14. No caso de a desconexão do Agente de Contratação persistir por tempo superior a 10 (dez) minutos, a sessão da concorrência será suspensa automaticamente e terá reinício somente após comunicação expressa aos participantes no sítio <https://www.comprasnet.gov.br/>

6.3.15. O agente de contratação quando possível, dará continuidade a sua atuação no certame, sem prejuízo dos atos realizados;

6.4. DO BENEFÍCIO ÀS MICROEMPRESAS E ÀS EMPRESAS DE PEQUENO PORTE;

6.4.1. A obtenção de benefícios previstos dos artigos 42 a 49 da Lei Complementar n. 123/2006 fica limitada às microempresas e às empresas de pequeno porte que, no ano-calendário de realização da licitação, ainda não tenham celebrado contratos com a Administração Pública cujos valores somados extrapolem a receita bruta máxima admitida para fins de enquadramento como empresa de pequeno porte, devendo o licitante apresentar declaração de observância desse limite juntamente para fins de habilitação.

6.4.2. Após a fase de lances, se a proposta mais bem classificada não tiver sido apresentada por microempresa ou empresa de pequeno porte apta a usufruir dos benefícios e se houver proposta de microempresa ou empresa de pequeno porte igual ou até 5% (cinco por cento) superior à proposta mais bem classificada, se procederá da seguinte forma:



ESTADO DE RONDÔNIA
PREFEITURA MUNICIPAL DE ARIQUEMES
SUPERINTENDENCIA MUNICIPAL DE LICITAÇÕES
LICITAÇÃO MODALIDADE CONCORRÊNCIA ELETRÔNICA

I. a microempresa ou a empresa de pequeno porte mais bem classificada poderá, no prazo de 5 (cinco) minutos, apresentar proposta de preço inferior à do licitante mais bem classificado e, se atendidas as exigências deste edital, ser adjudicatária;

II. não sendo adjudicatária a microempresa ou empresa de pequeno porte mais bem classificada na forma do subitem anterior, e havendo outros licitantes que se enquadrem na condição prevista no *caput* deste item, estes serão convocados, na ordem classificatória, para o exercício do mesmo direito;

III. o convocado que não apresentar proposta dentro do prazo de 5 (cinco) minutos, controlado pelo sistema eletrônico, decairá do direito previsto nos arts. 44 e 45 da Lei Complementar n. 123/2006.

6.4.3. Na hipótese de não adjudicação nos termos previstos nesta cláusula, o procedimento licitatório prosseguirá com os demais licitantes.

6.5. Em caso de empate entre duas ou mais propostas, serão utilizados os seguintes critérios de desempate, nesta ordem:

6.5.1. disputa final, hipótese em que os licitantes empatados poderão apresentar nova proposta em ato contínuo à classificação;

6.5.2. avaliação do desempenho contratual prévio dos licitantes;

6.5.3. desenvolvimento pelo licitante de ações de equidade entre homens e mulheres no ambiente de trabalho, conforme regulamento;

6.5.4. desenvolvimento pelo licitante de programa de integridade, conforme orientações dos órgãos de controle;

6.5.5. Persistindo o empate, será assegurada preferência, sucessivamente, aos bens e serviços produzidos ou prestados por:

6.5.5.1. empresas estabelecidas no território do Estado ou do Distrito Federal do órgão ou entidade da Administração Pública estadual ou distrital licitante ou, no caso de licitação realizada por órgão ou entidade de Município, no território do Estado em que este se localize;

6.5.5.2. empresas brasileiras;

6.5.5.3. empresas que invistam em pesquisa e no desenvolvimento de tecnologia no País;

6.5.5.4. empresas que comprovem a prática de mitigação, nos termos da Lei nº 12.187/2009.

6.6. Nos casos em que o sistema Comprasnet não indicar o vencedor, a escolha do vencedor será feita através de sorteio, em sessão pública, com a convocação dos interessados.

7. DA ACEITABILIDADE DA PROPOSTA;

7.1. Encerrada a etapa de envio de lances da sessão pública, na hipótese da proposta do primeiro colocado permanecer acima do preço máximo ou inferior ao desconto definido para a contratação, o agente de contratação poderá negociar condições mais vantajosas, após definido o resultado do julgamento.

7.2. O agente de contratação iniciará os procedimentos necessários à aceitabilidade da proposta de melhor preço e verificará a conformidade da marca e modelo informados ou especificação técnica dos serviços com as exigências contidas neste edital e a compatibilidade do preço ofertado com o valor estimado para a contratação, podendo solicitar, se necessário, a planilha de composição de



ESTADO DE RONDÔNIA
PREFEITURA MUNICIPAL DE ARIQUEMES
SUPERINTENDENCIA MUNICIPAL DE LICITAÇÕES
LICITAÇÃO MODALIDADE CONCORRÊNCIA ELETRÔNICA

custos adequada ao lance equivalente à proposta de melhor preço no prazo estipulado no *chat* durante a sessão.

7.3. A negociação poderá ser feita com os demais licitantes, segundo a ordem de classificação inicialmente estabelecida, quando o primeiro colocado, mesmo após a negociação, for desclassificado em razão de sua proposta permanecer acima do preço máximo definido pela Administração.

7.4. A negociação será realizada por meio do sistema, podendo ser acompanhada pelos demais licitantes.

7.5. O resultado da negociação será divulgado a todos os licitantes e anexado aos autos do processo licitatório.

7.6. Será desclassificada a proposta que contiver vício insanável; que não obedecer às especificações técnicas pormenorizadas no edital ou apresentarem desconformidade com exigências do ato convocatório.

8. DA PROPOSTA FINAL ATUALIZADA

8.1. O Agente de Contratação/Comissão solicitará ao licitante melhor classificado que, no prazo de **24 (vinte e quatro) horas**, envie a proposta adequada ao último lance ofertado após a negociação realizada, **acompanhada dos DOCUMENTOS DE QUALIFICAÇÃO TÉCNICA** da empresa e do profissional citadas nos itens **10.15 e 10.16**, e dos documentos complementares, quando necessários à confirmação daqueles exigidos neste Edital.

8.1.1. É facultado ao Agente de Contratação/Comissão prorrogar o prazo estabelecido, a partir de solicitação fundamentada feita no chat pelo licitante, antes de findo o prazo.

8.1.2. Após a negociação do preço, o Agente de Contratação/Comissão iniciará a fase de aceitação e julgamento da proposta.

8.2. A proposta enviada via sistema, após convocação do Agente de Contratação, deverá obedecer às condições previstas no **item 5** e subitens deste Edital.

8.2.1. O ENVIO DA PROPOSTA DE PREÇOS AJUSTADA, E SEUS ANEXOS (QUANDO SOLICITADO), DEVERÁ SER ANEXADA CORRETAMENTE NO SISTEMA COMPRASNET, SENDO ESTA COMPACTADA ARQUIVO ÚNICO (excel, word, Zip, doc, docx, .JPG ou PDF), TENDO EM VISTA QUE HÁ APENAS UM CAMPO DE INSERÇÃO;

8.2.2. Os arquivos encaminhados deverão estar em PDF do tipo “pesquisável” e assinados digitalmente pelo representante legal da empresa.

8.2.3. O AGENTE DE CONTRATAÇÃO CONVOCARÁ A LICITANTE EM RELAÇÃO A SOMENTE UM ÚNICO ITEM PARA ENVIO DA PROPOSTA DE PREÇOS E/OU DOCUMENTOS COMPLEMENTARES, EM ANEXO NO SISTEMA COMPRASNET, A QUAL TERÁ EFEITO PARA TODOS OS ITENS QUE A EMPRESA ENCONTRA-SE PARTICIPANDO.

8.3. Dentre os documentos passíveis de solicitação pelo Agente de Contratação, destacam-se os que contenham as características do material ofertado, tais como marca, modelo, tipo, fabricante e procedência, além de outras informações pertinentes, a exemplo de catálogos, folhetos ou propostas, encaminhados por meio eletrônico, ou, se for o caso, por outro meio e prazo indicados pela Comissão, sem prejuízo do seu ulterior envio pelo sistema eletrônico, sob pena de não aceitação da proposta.

8.4. Se a proposta ou lance vencedor for desclassificado, o Agente de Contratação examinará a proposta ou lance subsequente, e, assim sucessivamente, na ordem de classificação.

8.5. Havendo necessidade, o Agente de Contratação/Comissão suspenderá a sessão, informando no “chat” a nova data e horário para a sua continuidade.



ESTADO DE RONDÔNIA
PREFEITURA MUNICIPAL DE ARIQUEMES
SUPERINTENDENCIA MUNICIPAL DE LICITAÇÕES
LICITAÇÃO MODALIDADE CONCORRÊNCIA ELETRÔNICA

8.6. Nos itens não exclusivos para a participação de microempresas e empresas de pequeno porte, sempre que a proposta não for aceita, e antes de o Agente de Contratação passar à subsequente, haverá nova verificação, pelo sistema, da eventual ocorrência do empate ficto, previsto nos artigos 44 e 45 da LC nº 123, de 2006, seguindo-se a disciplina antes estabelecida, se for o caso.

8.7. Serão aceitos somente lances em moeda corrente nacional (R\$), com VALORES UNITÁRIOS E TOTAIS com no máximo 02 (duas) casas decimais, considerando as quantidades constantes no ANEXO I – PROJETO BÁSICO. Caso seja encerrada a fase de lances, e a licitante divergir com o exigido, a comissão, poderá convocar no CHAT MENSAGEM para atualização do referido lance, e/ou realizar a atualização dos valores arredondando-os PARA MENOS.

8.8. DAS CORREÇÕES ADMISSÍVEIS;

8.8.1. Nos casos em que o Agente de Contratação constatar a existência de erros numéricos nas propostas de preços, sendo estes não significativos, proceder-se-á as correções necessárias para a apuração do preço final da proposta, obedecendo às seguintes disposições:

8.8.1.1. Havendo divergências entre o preço final registrado sob a forma numérica e o valor apresentado por extenso, prevalecerá este último;

8.8.1.2. Havendo divergências nos subtotais, provenientes dos produtos de quantitativos por preços unitários, o(a) Agente de Contratação procederá à correção dos subtotais, mantendo os preços unitários e alterando em consequência o valor da proposta

8.9. A aceitação da proposta poderá ocorrer em momento ou data posterior à sessão de lances, a critério do Agente de Contratação/Comissão que comunicará às Licitantes através do sistema eletrônico;

9. DO JULGAMENTO E VERIFICAÇÃO DAS CONDIÇÕES DE PARTICIPAÇÃO

9.1. Encerrada a etapa de negociação, o Agente de Contratação verificará se o licitante provisoriamente classificado em primeiro lugar atende às condições de participação no certame, conforme previsto no [art. 14 da Lei nº 14.133/2021](#), legislação correlata e no **item 3.6** do edital, especialmente quanto à existência de sanção que impeça a participação no certame ou a futura contratação, mediante a consulta aos seguintes cadastros:

9.1.1. Sistema de Cadastramento Unificado de Fornecedores – SICAF;

9.1.2. Cadastro Nacional de Condenações Cíveis por Ato de Improbidade Administrativa (CNIA), do Conselho Nacional de Justiça – CNJ, que resultará em efeitos de inabilitação a depender da natureza da sanção aplicada; (http://www.cnj.jus.br/improbidade_adm/consultar_requerido.php);

9.1.3. Cadastro Nacional de Empresas Inidôneas e Suspensas (CEIS), da Controladoria Geral da União – CGU, que resultará em efeitos de inabilitação a depender da natureza da sanção aplicada; (<http://www.portaltransparencia.gov.br/ceis>);

9.1.4. Cadastro de Fornecedores Impedidos de Licitar e Contratar com a Administração Pública Estadual – CAGEFIMP, que resultará em efeitos de inabilitação a depender da natureza da sanção aplicada (<http://www.transparencia.ro.gov.br/Fornecedor/EmitirCertidao>);

9.1.5. Certidão de Regularidade na Contratação de Pessoas com Deficiência e Reabilitados da Previdência Social (<https://certidoes.sit.trabalho.gov.br/pcdreab>) – consulta meramente informativa, sem efeito desclassificatório;

9.1.6. Certidão de Regularidade na Contratação de Aprendiz (<https://certidoes.sit.trabalho.gov.br/aprendiz>) – consulta meramente informativa, sem efeito desclassificatório.



ESTADO DE RONDÔNIA
PREFEITURA MUNICIPAL DE ARIQUEMES
SUPERINTENDENCIA MUNICIPAL DE LICITAÇÕES
LICITAÇÃO MODALIDADE CONCORRÊNCIA ELETRÔNICA

9.2. Para a consulta de licitantes pessoa jurídica poderá haver a substituição das consultas dos subitens “9.1.2” e “9.1.3” acima pela Consulta Consolidada de Pessoa Jurídica do TCU (<https://certidoesapf.apps.tcu.gov.br/>)

9.3. A consulta aos cadastros será realizada em nome da empresa licitante e também de seu sócio majoritário, por força do artigo 12 da Lei nº 8.429, de 1992, que prevê, dentre as sanções impostas ao responsável pela prática de ato de improbidade administrativa, a proibição de contratar com o Poder Público, inclusive por intermédio de pessoa jurídica da qual seja sócio majoritário.

9.3.1. Caso conste na Consulta de Situação do licitante a existência de Ocorrências Impeditivas Indiretas, o Agente de Contratação/Comissão diligenciará para verificar se houve fraude por parte das empresas apontadas no Relatório de Ocorrências Impeditivas Indiretas. ([IN nº 3/2018, art. 29, caput](#))

9.3.2. A tentativa de burla será verificada por meio dos vínculos societários, linhas de fornecimento similares, dentre outros. ([IN nº 3/2018, art. 29, §1º](#)).

9.3.3. O licitante será convocado para manifestação previamente a uma eventual desclassificação. ([IN nº 3/2018, art. 29, §2º](#)).

9.3.4. Constatada a existência de sanção, o licitante será reputado inabilitado, por falta de condição de participação.

9.3.5. Caso atendidas as condições de participação, será iniciado o procedimento de habilitação.

9.4. Caso atendidas as condições de participação, será iniciado o procedimento de habilitação.

9.5. Caso o licitante provisoriamente classificado em primeiro lugar tenha se utilizado de algum tratamento favorecido às ME/EPPs, o Agente de Contratação verificará se faz jus ao benefício, em conformidade com os **itens 3.4.1 e 4.3.6** deste edital.

9.6. Verificadas as condições de participação e de utilização do tratamento favorecido, o agente de contratação examinará a proposta classificada em primeiro lugar quanto à adequação ao objeto e à compatibilidade do preço em relação ao máximo estipulado para contratação neste Edital e em seus anexos, observado o disposto no [artigo 29 a 35 da IN SEGES nº 73, de 30 de setembro de 2022](#).

9.7. Será DESCLASSIFICADA a proposta vencedora que:

9.7.1. conter vícios insanáveis;

9.7.2. não obedecer às especificações técnicas contidas no Termo de Referência;

9.7.3. apresentar preços inexequíveis ou permanecerem acima do preço máximo definido para a contratação;

9.7.4. não tiverem sua exequibilidade demonstrada, quando exigido pela Administração;

9.7.5. apresentar desconformidade com quaisquer outras exigências deste Edital ou seus anexos, desde que insanável.

9.8. No caso de bens e serviços em geral, é indício de inexequibilidade das propostas valores inferiores a 50% (cinquenta por cento) do valor orçado pela Administração.

9.8.1. A inexequibilidade, na hipótese de que trata o **caput**, só será considerada após diligência do Agente de Contratação/Comissão, que comprove:

9.8.1.1. que o custo do licitante ultrapassa o valor da proposta; e

9.8.1.2. inexistirem custos de oportunidade capazes de justificar o vulto da oferta.



ESTADO DE RONDÔNIA
PREFEITURA MUNICIPAL DE ARIQUEMES
SUPERINTENDENCIA MUNICIPAL DE LICITAÇÕES
LICITAÇÃO MODALIDADE CONCORRÊNCIA ELETRÔNICA

9.9. Em contratação de serviços de engenharia, além das disposições acima, a análise de exequibilidade e sobrepreço considerará o seguinte:

- 9.9.1.** Nos regimes de execução por tarefa, empreitada por preço global ou empreitada integral, semi-integrada ou integrada, a caracterização do sobrepreço se dará pela superação do valor global estimado
- 9.9.2.** No caso de serviços de engenharia, serão consideradas inexequíveis as propostas cujos valores forem inferiores a 75% (setenta e cinco por cento) do valor orçado pela Administração, independentemente do regime de execução.
- 9.9.3.** Será exigida garantia adicional do licitante vencedor cuja proposta for inferior a 85% (oitenta e cinco por cento) do valor orçado pela Administração, equivalente à diferença entre este último e o valor da proposta, sem prejuízo das demais garantias exigíveis de acordo com a Lei.

9.10. Se houver indícios de inexequibilidade da proposta de preço, ou em caso da necessidade de esclarecimentos complementares, poderão ser efetuadas diligências, para que a empresa comprove a exequibilidade da proposta.

9.11. Caso o custo global estimado do objeto licitado tenha sido decomposto em seus respectivos custos unitários por meio de Planilha de Custos e Formação de Preços elaborada pela Administração, o licitante classificado em primeiro lugar será convocado para apresentar Planilha por ele elaborada, com os respectivos valores adequados ao valor final da sua proposta, sob pena de não aceitação da proposta.

9.12. Em se tratando de serviços de engenharia, o licitante vencedor será convocado a apresentar à Administração, por meio eletrônico, as planilhas com indicação dos quantitativos e dos custos unitários, seguindo o modelo elaborado pela Administração, bem como com detalhamento das Bonificações e Despesas Indiretas (BDI) e dos Encargos Sociais (ES), com os respectivos valores adequados ao valor final da proposta vencedora, admitida a utilização dos preços unitários, no caso de empreitada por preço global, empreitada integral, contratação semi-integrada e contratação integrada, exclusivamente para eventuais adequações indispensáveis no cronograma físico-financeiro e para balizar excepcional aditamento posterior do contrato.

9.13. Em se tratando de serviços com fornecimento de mão de obra em regime de dedicação exclusiva cuja produtividade seja mensurável e indicada pela Administração, o licitante deverá indicar a produtividade adotada e a quantidade de pessoal que será alocado na execução contratual.

9.14. Erros no preenchimento da planilha não constituem motivo para a desclassificação da proposta. A planilha poderá ser ajustada pelo fornecedor, no prazo indicado pelo sistema, desde que não haja majoração do preço.

- 9.14.1.** O ajuste de que trata este dispositivo se limita a sanar erros ou falhas que não alterem a substância das propostas;
- 9.14.2.** Considera-se erro no preenchimento da planilha passível de correção a indicação de recolhimento de impostos e contribuições na forma do Simples Nacional, quando não cabível esse regime.
- 9.14.3.** Para fins de análise da proposta quanto ao cumprimento das especificações do objeto, poderá ser colhida a manifestação escrita do setor requisitante do serviço ou da área especializada no objeto.

9.15. Caso o Termo de Referência exija a apresentação de amostra, o licitante classificado em primeiro lugar deverá apresentá-la, conforme disciplinado no Termo de Referência, sob pena de não aceitação da proposta.



ESTADO DE RONDÔNIA
PREFEITURA MUNICIPAL DE ARIQUEMES
SUPERINTENDENCIA MUNICIPAL DE LICITAÇÕES
LICITAÇÃO MODALIDADE CONCORRÊNCIA ELETRÔNICA

9.16. Por meio de mensagem no sistema, será divulgado o local e horário de realização do procedimento para a avaliação das amostras, cuja presença será facultada a todos os interessados, incluindo os demais licitantes.

9.17. Os resultados das avaliações serão divulgados por meio de mensagem no sistema.

9.18. No caso de não haver entrega da amostra ou ocorrer atraso na entrega, sem justificativa aceita pelo Agente de Contratação, ou havendo entrega de amostra fora das especificações previstas neste Edital, a proposta do licitante será recusada.

9.19. É vedado à proponente incluir na Planilha Orçamentária:

9.19.1. Item relativo a despesas decorrentes de disposições contidas em Acordos, Convenções ou Dissídios Coletivos de Trabalho que tratem de pagamento de participação dos trabalhadores nos lucros ou resultados da empresa CONTRATADA, de matéria não trabalhista, ou que estabeleçam direitos não previstos em lei, tais como valores ou índices obrigatórios de encargos sociais ou previdenciários, bem como de preços para os insumos relacionados ao exercício da atividade (art. 9º, parágrafo único, incisos I a III, do Decreto n.º 9.507/2018, e art. 6º da IN SEGES/MP n.º 5, de 2017);

9.19.2. Item relativo a despesas decorrentes de disposições contidas em Acordos, Convenções ou Dissídios Coletivos de Trabalho que tratem de obrigações e direitos que somente se aplicam aos contratos com a Administração Pública (art. 6º, parágrafo único, da IN SEGES/MP n.º 5/2017);

9.19.3. Rubricas que prevejam o custeio de despesas com treinamento, reciclagem e capacitação ou congêneres, pois tais parcelas já são cobertas pelas despesas administrativas (Acórdão TCU nº 2.746/2015 - Plenário);

9.19.4. Rubrica denominada “reserva técnica”, exceto se houver justificativa, na proposta, que indique, claramente e por meio de memória de cálculo, o que está sendo custeado, de modo a haver a comprovação da não cobertura do valor, direta ou indiretamente, por outra rubrica da planilha (Acórdãos TCU nº 2.746/2015 – Plenário, nº 64/2010 - 2ª Câmara e nº 953/2016 - Plenário);

9.19.5. Rubrica para pagamento do Imposto de Renda Pessoa Jurídica - IRPJ e da Contribuição Social Sobre o Lucro Líquido – CSLL (Súmula TCU nº 254/2010);

9.20. Ressalvado os documentos atualizados no SICAF, os licitantes deverão encaminhar, nos termos deste Edital, a documentação relacionada nos itens a seguir, para fins de **habilitação**:

10. DA HABILITAÇÃO

10.1. Os documentos previstos no Projeto Básico/Termo de Referência, necessários e suficientes para demonstrar a capacidade do licitante de realizar o objeto da licitação, serão exigidos para fins de habilitação, nos termos dos arts. 62 a 70 da Lei nº 14.133, de 2021.

10.1.1. A documentação exigida para fins de habilitação jurídica, fiscal, social e trabalhista e econômico-financeira, poderá ser substituída pelo registro cadastral no **SICAF**.

10.2. Somente haverá a necessidade de comprovação do preenchimento de requisitos mediante apresentação dos documentos originais não-digitais quando houver dúvida em relação à integridade do documento digital ou quando a lei expressamente o exigir. ([IN nº 3/2018, art. 4º, §1º, e art. 6º, §4º](#)).

10.3. É de responsabilidade do licitante conferir a exatidão dos seus dados cadastrais no Sicafe e mantê-los atualizados junto aos órgãos responsáveis pela informação, devendo proceder, imediatamente, à correção ou à alteração dos registros tão logo identifique incorreção ou aqueles se tornem desatualizados. ([IN nº 3/2018, art. 7º, caput](#)).



ESTADO DE RONDÔNIA
PREFEITURA MUNICIPAL DE ARIQUEMES
SUPERINTENDENCIA MUNICIPAL DE LICITAÇÕES
LICITAÇÃO MODALIDADE CONCORRÊNCIA ELETRÔNICA

- 10.3.1.** A não observância do disposto no item anterior poderá ensejar desclassificação no momento da habilitação. ([IN nº 3/2018, art. 7º, parágrafo único](#)).
- 10.4.** A verificação pelo Agente de Contratação/Comissão, em sítios eletrônicos oficiais de órgãos e entidades emissores de certidões constitui meio legal de prova, para fins de habilitação.
- 10.4.1.** Os documentos exigidos para habilitação que não estejam contemplados no Sicaf serão enviados por meio do sistema, em formato digital, no prazo de **120 (cento e vinte) Minutos**, prorrogável por igual período, contado da solicitação do Agente de Contratação/Comissão.
- 10.4.2.** Na hipótese de a fase de habilitação anteceder a fase de apresentação de propostas e lances, os licitantes encaminharão, por meio do sistema, simultaneamente os documentos de habilitação e a proposta com o preço ou o percentual de desconto, observado o disposto no [§ 1º do art. 36 e no § 1º do art. 39 da Instrução Normativa SEGES nº 73, de 30 de setembro de 2022](#).
- 10.5.** A verificação no Sicaf ou a exigência dos documentos nele não contidos somente será feita em relação ao licitante vencedor.
- 10.5.1.** Os documentos relativos à regularidade fiscal que constem do Termo de Referência somente serão exigidos, em qualquer caso, em momento posterior ao julgamento das propostas, e apenas do licitante mais bem classificado.
- 10.5.2.** Respeitada a exceção do subitem anterior, relativa à regularidade fiscal, quando a fase de habilitação anteceder as fases de apresentação de propostas e lances e de julgamento, a verificação ou exigência do presente subitem ocorrerá em relação a todos os licitantes.
- 10.6.** Quando permitida a participação de empresas estrangeiras que não funcionem no País, as exigências de habilitação serão atendidas mediante documentos equivalentes, inicialmente apresentados em tradução livre.
- 10.6.1.** Na hipótese de o licitante vencedor ser empresa estrangeira que não funcione no País, para fins de assinatura do contrato ou da ata de registro de preços, os documentos exigidos para a habilitação serão traduzidos por tradutor juramentado no País e apostilados nos termos do disposto no [Decreto nº 8.660, de 29 de janeiro de 2016](#), ou de outro que venha a substituí-lo, ou consularizados pelos respectivos consulados ou embaixadas.
- 10.7.** Os documentos exigidos para fins de habilitação poderão ser substituídos por registro cadastral emitido por órgão ou entidade pública, desde que o registro tenha sido feito em obediência ao disposto na Lei nº 14.133/2021.
- 10.8.** Será verificado se o licitante apresentou **declaração** de que atende aos requisitos de habilitação, e o declarante responderá pela veracidade das informações prestadas, na forma da lei ([art. 63, I, da Lei nº 14.133/2021](#) [O artigo 18, §2º, da IN SEGES nº 73, de 30 de setembro de 2022, obriga a apresentação dessa declaração.](#)
- 10.9.** Será verificado se o licitante apresentou no sistema, sob pena de inabilitação, a **declaração** de que cumpre as exigências de reserva de cargos para pessoa com deficiência e para reabilitado da Previdência Social, previstas em lei e em outras normas específicas.
- 10.10.** O licitante deverá apresentar, sob pena de desclassificação, declaração de que suas propostas econômicas compreendem a integralidade dos custos para atendimento dos direitos trabalhistas assegurados na Constituição Federal, nas leis trabalhistas, nas normas infralegais, nas convenções coletivas de trabalho e nos termos de ajustamento de conduta vigentes na data de entrega das propostas.



ESTADO DE RONDÔNIA
PREFEITURA MUNICIPAL DE ARIQUEMES
SUPERINTENDENCIA MUNICIPAL DE LICITAÇÕES
LICITAÇÃO MODALIDADE CONCORRÊNCIA ELETRÔNICA

10.11. Considerando que na presente contratação a avaliação prévia do local de execução é imprescindível para o conhecimento pleno das condições e peculiaridades do objeto a ser contratado, o licitante deve atestar, sob pena de inabilitação, que conhece o local e as condições de realização do serviço, assegurado a ele o direito de realização de vistoria prévia.

10.11.1. O licitante que optar por **realizar vistoria prévia** terá disponibilizado pela Administração data e horário exclusivos, a ser agendado pelo telefone (69) 3535-2711, a SEMED designará um técnico para realizar o acompanhamento, no período entre a data de publicação do Edital e 3 (três) dias úteis anteriores à data de abertura da licitação, a SEMED organizará modo que seu agendamento não coincida com o agendamento de outros licitantes.

10.11.2. Caso o licitante opte por não realizar vistoria, poderá substituir a declaração exigida no presente item por declaração formal assinada pelo seu responsável técnico acerca do conhecimento pleno das condições e peculiaridades da contratação

10.12. DA HABILITAÇÃO JURÍDICA:

10.12.1. Empresário individual: inscrição no Registro Público de Empresas Mercantis, a cargo da Junta Comercial da respectiva sede;

10.12.2. Microempreendedor individual – MEI: Certificado da Condição de Microempreendedor Individual - CCMEI, cuja aceitação ficará condicionada à verificação da autenticidade no sítio <https://www.gov.br/empresas-e-negocios/pt-br/empreendedor>;

10.12.3. Sociedade empresária, sociedade limitada unipessoal – SLU ou sociedade identificada como empresa individual de responsabilidade limitada - EIRELI: inscrição do ato constitutivo, estatuto ou contrato social no Registro Público de Empresas Mercantis, a cargo da Junta Comercial da respectiva sede, acompanhada de documento comprobatório de seus administradores;

10.12.4. Sociedade empresária estrangeira com atuação permanente no País: portaria de autorização de funcionamento no Brasil, publicada no Diário Oficial da União e arquivada na Junta Comercial da unidade federativa onde se localizar a filial, agência, sucursal ou estabelecimento, a qual será considerada como sua sede, conforme Instrução Normativa DREI/ME n.º 77, de 18 de março de 2020;

10.12.5. Sociedade simples: inscrição do ato constitutivo no Registro Civil de Pessoas Jurídicas do local de sua sede, acompanhada de documento comprobatório de seus administradores;

10.12.6. Filial, sucursal ou agência de sociedade simples ou empresária - inscrição do ato constitutivo da filial, sucursal ou agência da sociedade simples ou empresária, respectivamente, no Registro Civil das Pessoas Jurídicas ou no Registro Público de Empresas Mercantis onde opera, com averbação no Registro onde tem sede a matriz;

10.12.7. Sociedade cooperativa: ata de fundação e estatuto social em vigor, com a ata da assembleia que o aprovou, devidamente arquivado na Junta Comercial ou inscrito no Registro Civil das Pessoas Jurídicas da respectiva sede, bem como o registro de que trata o art. 107 da Lei nº 5.764, de 1971;

10.12.8. Empresas organizadas em CONSÓRCIO: compromisso de Constituição de Consórcio e documentos contratuais de cada empresa integrante.

10.12.9. Documentos de identificação contendo RG e CPF do(s) sócio(s) ou sócio administrador;

10.12.10. Instrumento de procuração, devidamente registrado em Cartório (quando for o caso), acompanhado dos documentos pessoais do procurador (RG e CPF);



ESTADO DE RONDÔNIA
PREFEITURA MUNICIPAL DE ARIQUEMES
SUPERINTENDENCIA MUNICIPAL DE LICITAÇÕES
LICITAÇÃO MODALIDADE CONCORRÊNCIA ELETRÔNICA

10.12.11. Os documentos acima deverão estar acompanhados de todas as alterações ou da consolidação respectiva;

10.13. DA REGULARIDADE FISCAL E TRABALHISTA:

10.13.1. Certidão de Regularidade de Débitos com a **Fazenda Federal** (da Secretaria da Receita Federal e da Procuradoria da Fazenda Nacional), admitida comprovação também, por meio de “certidão positiva com efeito de negativa”, diante da existência de débito confesso, parcelado e em fase de adimplemento; (Certidão de Débitos Relativos a Créditos Tributários Federais, Previdenciários e à Dívida Ativa da União, conforme portaria RFB/PGFN nº 1751 de 02/10/2014);

10.13.2. Certidão de Regularidade de Débitos com a **Fazenda Estadual**, admitida comprovação também, por meio de “certidão positiva com efeito de negativo”, diante da existência de débito confesso, parcelado e em fase de adimplemento;

10.13.3. Certidão de Regularidade de Débitos com a **Fazenda Municipal**, admitida comprovação também, por meio de “certidão positiva com efeito de negativo”, diante da existência de débito confesso, parcelado e em fase de adimplemento;

10.13.4. Certidão de Regularidade do **FGTS**, admitida comprovação também, por meio de “certidão positiva com efeito de negativo”, diante da existência de débito confesso, parcelado e em fase de adimplemento;

10.13.5. Certidão de Regularidade de Débito – **CNDT**, para comprovar a inexistência de débitos inadimplidos perante a Justiça do Trabalho, admitida comprovação também, por meio de “certidão positiva com efeito de negativo”, diante da existência de débito confesso, parcelado e em fase de adimplemento.

10.13.6. Prova de inscrição no Cadastro Nacional de Pessoas Jurídicas – **CNPJ**.

10.14. DA QUALIFICAÇÃO ECONÔMICA E FINANCEIRA:

10.14.1. Certidão Negativa de Falência, de Concordata, de Recuperação Judicial ou Extrajudicial – (Lei nº 11.101/2005) expedida pelo distribuidor da sede da empresa, **EXPEDIDA NOS ÚLTIMOS 90 (Noventa)** dias caso não conste o prazo de validade; ou que esteja dentro do prazo de validade expresso na própria Certidão.

10.14.1.1. No caso de certidão positiva de recuperação judicial ou extrajudicial, o licitante deverá apresentar a comprovação de que o respectivo plano de recuperação foi acolhido judicialmente, na forma do art. 58, da Lei n.º 11.101, de 09 de fevereiro de 2005, sob pena de inabilitação, devendo, ainda, comprovar todos os demais requisitos de habilitação.

10.14.2. Balanço patrimonial, demonstração de resultado de exercício e demais demonstrações contábeis dos 2 (dois) últimos exercícios sociais, comprovando:

10.14.2.1. Índices de Liquidez Geral (LG), Liquidez Corrente (LC), e Solvência Geral (SG) superiores a 1 (um);

10.14.2.2. As empresas criadas no exercício financeiro da licitação deverão atender a todas as exigências da habilitação e poderão substituir os demonstrativos contábeis pelo balanço de abertura; e

10.14.2.3. Os documentos referidos acima limitar-se-ão ao último exercício no caso de a pessoa jurídica ter sido constituída há menos de 2 (dois) anos.

10.14.2.4. Os documentos referidos acima deverão ser exigidos com base no limite definido pela Receita Federal do Brasil para transmissão da Escrituração Contábil Digital - ECD ao



ESTADO DE RONDÔNIA
PREFEITURA MUNICIPAL DE ARIQUEMES
SUPERINTENDENCIA MUNICIPAL DE LICITAÇÕES
LICITAÇÃO MODALIDADE CONCORRÊNCIA ELETRÔNICA

Sped.

- 10.14.2.5.** Caso a empresa licitante apresente resultado inferior ou igual a 1 (um) em qualquer dos índices de Liquidez Geral (LG), Solvência Geral (SG) e Liquidez Corrente (LC), será exigido para fins de habilitação: capital mínimo (licitantes constituídas a menos de um ano) e patrimônio líquido mínimo (licitantes constituídas a mais de um ano) de 10% do valor total estimado da contratação.
- 10.14.2.6.** As empresas criadas no exercício financeiro da licitação deverão atender a todas as exigências da habilitação e poderão substituir os demonstrativos contábeis pelo balanço de abertura. (Lei nº 14.133, de 2021, art. 65, §1º).
- 10.14.2.7.** O atendimento dos índices econômicos previstos neste item deverá ser atestado mediante declaração assinada por profissional habilitado da área contábil, apresentada pelo fornecedor.
- 10.14.2.8.** Quando se tratar de CONSÓRCIO, cada empresa dele integrante deve apresentar os documentos relacionados.

10.15. DA QUALIFICAÇÃO TÉCNICA DA EMPRESA:

10.15.1. Declaração de que o licitante tomou conhecimento de todas as informações e das condições locais para o cumprimento das obrigações objeto da licitação;

- 10.15.1.1.** A declaração acima poderá ser substituída por declaração formal assinada pelo responsável técnico do licitante acerca do conhecimento pleno das condições e peculiaridades da contratação.

10.15.2. Registro ou inscrição da empresa na entidade profissional competente, Conselho Regional de Engenharia e Agronomia CREA (Certidão de Registro e Quitação Pessoa Jurídica), conforme o caso, observando as normas vigentes estabelecidas pelo Conselho de Engenharia e Agronomia CREA/Conselho Federal de Engenharia, Arquitetura e Agronomia - CONFEA, da região da Sede da Empresa.

10.15.3. Sociedades empresárias estrangeiras atenderão à exigência por meio da apresentação, no momento da assinatura do contrato, da solicitação de registro perante a entidade profissional competente no Brasil.

10.15.4. Apresentação do(s) profissional(is) abaixo indicado(s), devidamente registrado(s) no conselho profissional competente, detentor de atestado de responsabilidade técnica por execução de obra ou serviço de características semelhantes:

- 10.15.4.1. Engenheiro Civil**, de nível superior, ou profissional que tenha atribuições na área de atuação, devidamente reconhecido pela entidade competente.

10.15.4.2. O(s) profissional(is) indicado(s) na forma supra deverá(ão) participar da obra ou serviço objeto do contrato, e será admitida a sua substituição por profissionais de experiência equivalente ou superior, desde que aprovada pela Administração.

10.15.5. Comprovação de aptidão para execução de serviço de complexidade tecnológica e operacional equivalente ou superior com o objeto desta contratação, ou com o item pertinente, por meio da **apresentação de certidões ou atestados**, por pessoas jurídicas de direito público ou privado, ou regularmente emitido(s) pelo conselho profissional competente, quando for o caso.

10.15.6. Para fins da comprovação de que trata este subitem, os atestados deverão dizer respeito a contratos executados com as **seguintes características e quantidades mínimas:**

Descrição do serviço	Quantidade mínima a comprovar
----------------------	-------------------------------



ESTADO DE RONDÔNIA
PREFEITURA MUNICIPAL DE ARIQUEMES
SUPERINTENDENCIA MUNICIPAL DE LICITAÇÕES
LICITAÇÃO MODALIDADE CONCORRÊNCIA ELETRÔNICA

PISO EM GRANILITE, MARMORITE OU GRANITINA	128,15 m ²
PINTURA MANUAL EM PAREDES	843,62 m ²
FORRO EM DRYWALL	20,90 m ²

10.15.7. Será admitida, para fins de comprovação de quantitativo mínimo, a apresentação e o somatório de diferentes atestados executados de forma concomitante.

10.15.7.1. Os atestados de capacidade técnica poderão ser apresentados em nome da matriz ou da filial da empresa licitante.

10.15.7.2. O licitante disponibilizará todas as informações necessárias à comprovação da legitimidade dos atestados, apresentando, quando solicitado pela Administração, cópia do contrato que deu suporte à contratação, endereço atual da contratante e local em que foi executado o objeto contratado, dentre outros documentos.

10.16. DA QUALIFICAÇÃO TÉCNICA DO PROFISSIONAL

10.16.1. Engenheiro Civil de nível superior, ou profissional que tenha atribuições na área de atuação, devidamente reconhecido pela entidade competente, detentor de atestado de responsabilidade técnica comprovando a capacidade técnico-profissional do serviço abaixo, sem necessidade de comprovar quantitativos mínimos:

Descrição do serviço
PISO EM GRANILITE, MARMORITE OU GRANITINA
PINTURA MANUAL EM PAREDES
FORRO EM DRYWALL

10.17. DA PARTICIPAÇÃO DAS COOPERATIVAS

10.17.1. Para a participação de cooperativas, será exigida a seguinte documentação complementar:

10.17.1.1. A relação dos cooperados que atendem aos requisitos técnicos exigidos para a contratação e que executarão o contrato, com as respectivas atas de inscrição e a comprovação de que estão domiciliados na localidade da sede da cooperativa, respeitado o disposto nos arts. 4º, inciso XI, 21, inciso I e 42, §§2º a 6º da Lei n. 5.764, de 1971;

10.17.1.2. A declaração de regularidade de situação do contribuinte individual DRSCI, para cada um dos cooperados indicados;

10.17.1.3. A comprovação do capital social proporcional ao número de cooperados necessários à prestação do serviço;

10.17.1.4. O registro previsto na Lei n. 5.764, de 1971, art. 107;

10.17.1.5. A comprovação de integração das respectivas quotas-partes por parte dos cooperados que executarão o contrato;

10.17.1.6. Os seguintes documentos para a comprovação da regularidade jurídica da cooperativa: a) ata de fundação; b) estatuto social com a ata da assembleia que o aprovou; c) regimento dos fundos instituídos pelos cooperados, com a ata da assembleia; d) editais de convocação das três últimas assembleias gerais extraordinárias; e) três registros de presença dos cooperados que executarão o contrato em assembleias gerais ou nas



ESTADO DE RONDÔNIA
PREFEITURA MUNICIPAL DE ARIQUEMES
SUPERINTENDENCIA MUNICIPAL DE LICITAÇÕES
LICITAÇÃO MODALIDADE CONCORRÊNCIA ELETRÔNICA

reuniões seccionais; e f) ata da sessão que os cooperados autorizaram a cooperativa a contratar o objeto da licitação; e

- 10.17.1.7.** A última auditoria contábil-financeira da cooperativa, conforme dispõe o art. 112 da Lei n. 5.764, de 1971, ou uma declaração, sob as penas da lei, de que tal auditoria não foi exigida pelo órgão fiscalizador.

10.18. DA PARTICIPAÇÃO DE LICITANTES SOB A FORMA DE CONSÓRCIO

10.18.1. Será permitida a participação de pessoa jurídicas organizadas em consórcio, observadas as seguintes normas:

- 10.18.1.1.** As pessoas jurídicas que participarem organizadas em consórcio deverão apresentar, além dos demais documentos exigidos neste projeto básico, comprovação de compromisso público ou particular de constituição de consórcio, subscrito pelos consorciados, indicando a empresa líder do consórcio, que será responsável, por sua representação perante a Administração;

- 10.18.1.2.** Admissão, para efeito de habilitação técnica, do somatório dos quantitativos de cada consorciado e, para efeito de habilitação econômico-financeira, do somatório dos valores de cada consorciado.

- 10.18.1.3.** Impedimento de a empresa consorciada participar, na mesma licitação, de mais de um consórcio ou de forma isolada.

- 10.18.1.4.** Responsabilidade solidária dos integrantes pelos atos praticados em consórcio, tanto na fase de licitação quanto na de execução do contrato;

- 10.18.1.5.** A pessoa jurídica ou consórcio deverá assumir inteira responsabilidade pela inexistência de fatos que possam impedir a sua habilitação na presente licitação e, ainda, pela autenticidade de todos os documentos que forem apresentados.

10.18.2. As pessoas jurídicas que participarem organizadas em consórcio deverão apresentar, além dos demais documentos exigidos neste Edital, compromisso de constituição do consórcio, por escritura pública ou documento particular registrado em Cartório de Registro de Títulos e Documentos, discriminando a EMPRESA Líder, estabelecendo responsabilidade solidária dos integrantes pelos atos praticados pelo consórcio;

10.18.3. O prazo de duração do consórcio deve, no mínimo, coincidir com o prazo de conclusão do objeto licitatório, até sua aceitação definitiva;

10.18.4. A substituição do consorciado deverá ser expressamente autorizado pela SEMPOG e condicionada à comprovação de que a nova empresa do consórcio possui, no mínimo, os mesmos quantitativos para efeito de habilitação técnica e os mesmos valores para efeito de qualificação econômico financeira apresentados pela empresa substituída para fins de habilitação do consórcio no processo licitatório que originou o contrato;

10.18.5. Os consorciados deverão comprometer-se a apresentar, antes da assinatura do contrato decorrente desta licitação, o Instrumento de Constituição e o registro do Consórcio, aprovado por quem tenha competência em cada uma das EMPRESAS;

10.18.6. A comprovação das capacidades técnico-profissional e técnico-operacional exigidos neste projeto básico poderá ser efetuada, no todo ou em parte, por qualquer uma das consorciadas.

10.19. DA VISITA TÉCNICA



ESTADO DE RONDÔNIA
PREFEITURA MUNICIPAL DE ARIQUEMES
SUPERINTENDENCIA MUNICIPAL DE LICITAÇÕES
LICITAÇÃO MODALIDADE CONCORRÊNCIA ELETRÔNICA

- 10.19.1.1.** A avaliação prévia do local de execução dos serviços é imprescindível para o conhecimento pleno das condições e peculiaridades do objeto a ser contratado, sendo assegurado ao interessado o direito de realização de vistoria prévia, acompanhado por servidor designado para esse fim, de segunda à sexta-feira, das 07:30 horas às 13:30 horas.
- 10.19.1.2.** Serão disponibilizados data e horário diferentes aos interessados em realizar a vistoria prévia.
- 10.19.1.3.** Para a vistoria, o representante legal da empresa ou responsável técnico deverá estar devidamente identificado, apresentando documento de identidade civil e documento expedido pela empresa comprovando sua habilitação para a realização da vistoria.
- 10.19.1.4.** Caso o licitante opte por não realizar a vistoria, deverá prestar declaração formal assinada pelo responsável técnico do licitante acerca do conhecimento pleno das condições e peculiaridades da contratação.
- 10.19.1.5.** A não realização da vistoria não poderá embasar posteriores alegações de desconhecimento das instalações, dúvidas ou esquecimentos de quaisquer detalhes dos locais da prestação dos serviços, devendo o contratado assumir os ônus dos serviços decorrentes.

10.20. A documentação referente a HABILITAÇÃO TÉCNICA deverá ser inserida no sistema, no momento da convocação da proposta.

10.21. A documentação referente às demais HABILITAÇÕES poderão ser inseridas no sistema no momento da convocação da proposta, ou aguardar a solicitação do agente.

10.21.1. A DOCUMENTAÇÃO DE HABILITAÇÃO ANEXADA NO SISTEMA COMPRASNET TERÁ EFEITO PARA TODOS OS ITENS, OS QUAIS A EMPRESA ENCONTRA-SE PARTICIPANDO.

10.21.2. A DOCUMENTAÇÃO SOLICITADA, DEVERÁ SER ANEXADA CORRETAMENTE NO SISTEMA COMPRASNET, SENDO A MESMA COMPACTADA EM 01 (UM) ÚNICO ARQUIVO (excel, word, .Zip, .doc, .docx, .JPG ou PDF), TENDO EM VISTA QUE O CAMPO DE INSERÇÃO É ÚNICO.

10.22. Após a entrega dos documentos para habilitação, não será permitida a substituição ou a apresentação de novos documentos, salvo em sede de diligência, para ([Lei 14.133/21, art. 64](#), e [IN 73/2022, art. 39, §4º](#)):

10.22.1. complementação de informações acerca dos documentos já apresentados pelos licitantes e desde que necessária para apurar fatos existentes à época da abertura do certame; e

10.22.2. atualização de documentos cuja validade tenha expirado após a data de recebimento das propostas;

10.23. Na análise dos documentos de habilitação, a comissão de contratação poderá sanar erros ou falhas, que não alterem a substância dos documentos e sua validade jurídica, mediante decisão fundamentada, registrada em ata e acessível a todos, atribuindo-lhes eficácia para fins de habilitação e classificação.

10.24. Na hipótese de o licitante não atender às exigências para habilitação, o Agente de Contratação/Comissão examinará a proposta subsequente e assim sucessivamente, na ordem de classificação, até a apuração de uma proposta que atenda ao presente edital, observado o prazo disposto no **subitem 10.4.1**.



ESTADO DE RONDÔNIA
PREFEITURA MUNICIPAL DE ARIQUEMES
SUPERINTENDENCIA MUNICIPAL DE LICITAÇÕES
LICITAÇÃO MODALIDADE CONCORRÊNCIA ELETRÔNICA

10.25. Somente serão disponibilizados para acesso público os documentos de habilitação do licitante cuja proposta atenda ao edital de licitação, após concluídos os procedimentos de que trata o subitem anterior.

10.26. A comprovação de regularidade fiscal e trabalhista das microempresas e das empresas de pequeno porte somente será exigida para efeito de contratação, e não como condição para participação na licitação ([art. 4º do Decreto nº 8.538/2015](#)).

10.27. Quando a fase de habilitação anteceder a de julgamento e já tiver sido encerrada, não caberá exclusão de licitante por motivo relacionado à habilitação, salvo em razão de fatos supervenientes ou só conhecidos após o julgamento.

11. DOS RECURSOS

11.1. Após a fase de HABILITAÇÃO, declarada a empresa VENCEDORA do certame, qualquer Licitante poderá manifestar em campo próprio do Sistema Eletrônico, de forma imediata e motivada, explicitando sucintamente suas razões, sua intenção de recorrer.

11.2. A interposição de recurso referente ao julgamento das propostas, à habilitação ou inabilitação de licitantes, à anulação ou revogação da licitação, observará o disposto no [art. 165 da Lei nº 14.133, de 2021](#).

11.3. O prazo recursal é de 3 (três) dias úteis, contados da data lavratura da ata e/ou encerramento da sessão.

11.4. Quando o recurso apresentado impugnar o julgamento das propostas ou o ato de habilitação ou inabilitação do licitante:

11.4.1. a intenção de recorrer deverá ser manifestada imediatamente, sob pena de preclusão;

11.4.2. o prazo para apresentação das razões recursais será iniciado na data de intimação ou de lavratura da ata de habilitação ou inabilitação;

11.4.3. na hipótese de adoção da inversão de fases prevista no [§ 1º do art. 17 da Lei nº 14.133, de 2021](#), o prazo para apresentação das razões recursais será iniciado na data de intimação da ata de julgamento.

11.5. O recurso e o pedido de reconsideração terão efeito suspensivo do ato ou da decisão recorrida até que sobrevenha decisão final da autoridade competente.

11.6. O acolhimento do recurso invalida tão somente os atos insuscetíveis de aproveitamento.

11.7. O prazo para apresentação das CONTRARRAZÕES ao recurso será de 3 (três) dias úteis. Ficando as demais licitantes, desde logo, intimados para, querendo, apresentarem **contrarrazões**, que começará a contar do término do prazo do recorrente, sendo-lhes assegurada vista imediata dos autos.

11.8. A manifestação de interposição do recurso e contrarrazão, somente será possível por meio eletrônico (**campo próprio do sistema**), devendo o licitante observar as datas registradas.

11.8.1. Os recursos interpostos fora do prazo não serão conhecidos.

11.9. A falta de manifestação imediata e motivada da Licitante importará a decadência do direito de recurso e adjudicação do objeto pelo Agente de Contratação/Comissão ao vencedor.

11.10. O recurso será dirigido à autoridade que tiver editado o ato ou proferido a decisão recorrida, a qual poderá reconsiderar sua **decisão** no **prazo de 3 (três) dias úteis**, ou, nesse mesmo prazo, encaminhar recurso para a autoridade superior, a qual deverá proferir sua decisão no **prazo de 10 (dez) dias úteis**, contado do recebimento dos autos.

11.11. Durante o prazo recursal, os autos do processo permanecerão com vista franqueada aos interessados, na SUPERINTENDÊNCIA MUNICIPAL DE LICITAÇÕES – SML, endereço constante



ESTADO DE RONDÔNIA
PREFEITURA MUNICIPAL DE ARIQUEMES
SUPERINTENDENCIA MUNICIPAL DE LICITAÇÕES
LICITAÇÃO MODALIDADE CONCORRÊNCIA ELETRÔNICA

neste Edital, caso não esteja disponível no Sistema Eletrônico de Processos (e-Proc).

12. DA ADJUDICAÇÃO E HOMOLOGAÇÃO

12.1. Atendidas as especificações do Edital, estando habilitada a Licitante e tendo sido aceito o menor preço apurado, o Agente de Contratação/Comissão declarará a(s) empresa(s) vencedora(s) do(s) respectivo(s) ITENS ADJUDICANDO-O.

12.2. Indicação do lance vencedor, a classificação dos lances apresentados e demais informações relativas à sessão pública da Concorrência Eletrônica constarão de ata divulgada no Sistema Eletrônico www.gov.br/compras, sem prejuízo das demais formas de publicidade prevista na legislação pertinente.

12.3. A adjudicação do objeto do presente certame será viabilizada pelo Agente de Contratação/Comissão sempre que não houver recurso. Havendo recurso, a adjudicação será efetuada pela Autoridade Competente que decidiu o recurso.

12.4. A homologação da licitação é de responsabilidade da Autoridade Competente e só poderá ser realizada depois da adjudicação.

12.5. Quando houver recurso e o Agente de Contratação/Comissão mantiver sua decisão, essa deverá ser submetida à Autoridade Competente para decidir acerca dos atos do Agente de Contratação/Comissão.

13. DO TERMO DE CONTRATO

13.1. Após a homologação e adjudicação, caso se conclua pela contratação, será firmado termo de contrato, nota de empenho, ordem de fornecimento ou outro instrumento equivalente.

13.2. O adjudicatário terá o prazo de 05 (cinco) dias úteis, contados a partir da data de sua convocação, para assinar o termo de contrato ou instrumento equivalente, sob pena de decair o direito à contratação, sem prejuízo das sanções previstas neste Edital.

13.3. Alternativamente à convocação para comparecer perante o órgão ou entidade para a assinatura do Termo de Contrato ou instrumento equivalente, a Administração poderá: a) disponibilizar acesso ao sistema de processo eletrônico (eProc) para que seja assinado digitalmente em até 05 (cinco) dias úteis; b) outro meio eletrônico, assegurado o prazo de 05 (cinco) dias úteis para resposta após recebimento da notificação pela Administração; c) Poderá ser enviado por e-mail para a empresa, devendo ser assinado de forma digital (token) (assinador digital gratuito <https://www.gov.br/pt-br/servicos/assinatura-eletronica>). Posteriormente, o documento deverá ser devolvido por e-mail; ou d) encaminhá-lo para assinatura, mediante correspondência postal com aviso de recebimento (AR), para que seja assinado e devolvido no prazo de 05 (cinco) dias úteis, a contar da data de seu recebimento;

13.4. O Aceite da Nota de Empenho ou do instrumento equivalente, emitida ao fornecedor adjudicado, implica o reconhecimento de que:

13.4.1 referida Nota está substituindo o contrato, aplicando-se à relação de negócios ali estabelecida as disposições da Lei nº 14.133, de 2021;

13.4.2 a contratada se vincula à sua proposta e às previsões contidas neste Edital;

13.4.3 a contratada reconhece que as hipóteses de rescisão são aquelas previstas nos artigos 137 e 138 da Lei nº 14.133, de 2021 e reconhece os direitos da Administração previstos nos artigos 137 a 139 da mesma Lei;

13.4.4 Deverá observar e cumprir todas as disposições estabelecidas na minuta do termo de contrato;



ESTADO DE RONDÔNIA
PREFEITURA MUNICIPAL DE ARIQUEMES
SUPERINTENDENCIA MUNICIPAL DE LICITAÇÕES
LICITAÇÃO MODALIDADE CONCORRÊNCIA ELETRÔNICA

13.4.5 A substituição do contrato por documento equivalente não exime o contratante da obrigação de observar todas as disposições estabelecidas na minuta contratual.

13.5. Os prazos dos itens 13.1 e 13.2 poderão ser prorrogados, por igual período, por solicitação justificada do adjudicatário e aceita pela Administração.

13.6. O prazo de vigência da contratação é o estabelecido no Termo de Referência/Projeto Básico.

13.7. Na assinatura do contrato ou instrumento equivalente será exigida a comprovação das condições de habilitação e contratação consignadas neste Edital, que deverão ser mantidas pelo fornecedor durante a vigência do contrato.

14. DAS INFRAÇÕES ADMINISTRATIVAS E SANÇÕES

14.1. Comete infração administrativa, nos termos da lei, o licitante que, com dolo ou culpa:

14.1.1. Deixar de entregar a documentação exigida para o certame ou não entregar qualquer documento que tenha sido solicitado pelo/a Agente de Contratação/Comissão durante o certame;

14.1.2. Salvo em decorrência de fato superveniente devidamente justificado, não mantiver a proposta em especial quando:

14.1.2.1. não enviar a proposta adequada ao último lance ofertado ou após a negociação;

14.1.2.2. recusar-se a enviar o detalhamento da proposta quando exigível;

14.1.2.3. pedir para ser desclassificado quando encerrada a etapa competitiva; ou

14.1.2.4. deixar de apresentar amostra;

14.1.2.5. apresentar proposta ou amostra em desacordo com as especificações do edital;

14.1.3. Não celebrar o contrato ou não entregar a documentação exigida para a contratação, quando convocado dentro do prazo de validade de sua proposta;

14.1.3.1. recusar-se, sem justificativa, a assinar o contrato ou a ata de registro de preço, ou a aceitar ou retirar o instrumento equivalente no prazo estabelecido pela Administração;

14.1.4. Apresentar declaração ou documentação falsa exigida para o certame ou prestar declaração falsa durante a licitação;

14.1.5. Fraudar a licitação;

14.1.6. Comportar-se de modo inidôneo ou cometer fraude de qualquer natureza, em especial quando:

14.1.6.1. agir em conluio ou em desconformidade com a lei;

14.1.6.2. induzir deliberadamente a erro no julgamento;

14.1.6.3. apresentar amostra falsificada ou deteriorada;

14.1.7. praticar atos ilícitos com vistas a frustrar os objetivos da licitação

14.1.8. praticar ato lesivo previsto no art. 5º da Lei n.º 12.846, de 2013.

14.2. Com fulcro na Lei nº 14.133, de 2021, a Administração poderá, garantida a prévia defesa, aplicar aos licitantes e/ou adjudicatários as seguintes sanções, sem prejuízo das responsabilidades civil e criminal:

14.2.1. advertência;

14.2.2. multa;

14.2.3. impedimento de licitar e contratar e



ESTADO DE RONDÔNIA
PREFEITURA MUNICIPAL DE ARIQUEMES
SUPERINTENDENCIA MUNICIPAL DE LICITAÇÕES
LICITAÇÃO MODALIDADE CONCORRÊNCIA ELETRÔNICA

- 14.2.4.** declaração de inidoneidade para licitar ou contratar, enquanto perdurarem os motivos determinantes da punição ou até que seja promovida sua reabilitação perante a própria autoridade que aplicou a penalidade.
- 14.3.** Na aplicação das sanções serão considerados:
- 14.3.1.** a natureza e a gravidade da infração cometida.
 - 14.3.2.** as peculiaridades do caso concreto
 - 14.3.3.** as circunstâncias agravantes ou atenuantes
 - 14.3.4.** os danos que dela provierem para a Administração Pública
 - 14.3.5.** a implantação ou o aperfeiçoamento de programa de integridade, conforme normas e orientações dos órgãos de controle.
- 14.4.** A multa será recolhida em percentual de 0,5% a 15% incidente sobre o valor do contrato licitado, recolhida no prazo máximo de **30 (trinta) dias** úteis, a contar da comunicação oficial.
- 14.4.1.** Para as infrações previstas nos itens 14.1.1, 14.1.2 e 14.1.3 a multa será de **0,5%** do valor do contrato licitado.
- 14.4.2.** Para as infrações previstas nos itens 14.1.4, 14.1.5, 14.1.6, 14.1.7 e 14.1.8, a multa será de **15%** do valor do contrato licitado.
- 14.5.** As sanções de advertência, impedimento de licitar e contratar e declaração de inidoneidade para licitar ou contratar poderão ser aplicadas, cumulativamente ou não, à penalidade de multa.
- 14.6.** Na aplicação da sanção de multa será facultada a defesa do interessado no prazo de 15 (quinze) dias úteis, contado da data de sua intimação.
- 14.7.** A sanção de impedimento de licitar e contratar será aplicada ao responsável em decorrência das infrações administrativas relacionadas nos itens 14.1.1, 14.1.2 e 14.1.3, quando não se justificar a imposição de penalidade mais grave, e impedirá o responsável de licitar e contratar no âmbito da Administração Pública direta e indireta do Município de Ariquemes/RO, pelo prazo máximo de 3 (três) anos.
- 14.8.** Poderá ser aplicada ao responsável a sanção de declaração de inidoneidade para licitar ou contratar, em decorrência da prática das infrações dispostas nos itens 14.1.4, 14.1.5, 14.1.6 e 14.1.7, bem como pelas infrações administrativas previstas nos itens 14.1.1, 14.1.2 e 14.1.3 que justifiquem a imposição de penalidade mais grave que a sanção de impedimento de licitar e contratar, cuja duração observará o prazo previsto no [art. 156, §5º, da Lei n.º 14.133/2021](#)
- 14.9.** A recusa injustificada do adjudicatário em assinar o contrato ou a ata de registro de preço, ou em aceitar ou retirar o instrumento equivalente no prazo estabelecido pela Administração, descrita no item 14.1.3 e 14.1.4, caracterizará o descumprimento total da obrigação assumida e o sujeitará às penalidades e à imediata perda da garantia de proposta em favor do órgão ou entidade promotora da licitação, nos termos do [art. 45, §4º da IN SEGES/ME n.º 73, de 2022](#).
- 14.10.** A apuração de responsabilidade relacionadas às sanções de impedimento de licitar e contratar e de declaração de inidoneidade para licitar ou contratar demandará a instauração de processo de responsabilização a ser conduzido por comissão de no mínimo 3(três) servidores, em sua maioria servidores estáveis, que avaliará fatos e circunstâncias conhecidos e intimará o licitante ou o adjudicatário para, no prazo de 15 (quinze) dias úteis, contado da data de sua intimação, apresentar defesa escrita e especificar as provas que pretenda produzir.
- 14.11.** Caberá recurso no prazo de 15 (quinze) dias úteis da aplicação das sanções de advertência, multa e impedimento de licitar e contratar, contado da data da intimação, o qual será dirigido à autoridade que tiver proferido a decisão recorrida, que, se não a reconsiderar no prazo de 5 (cinco) dias úteis, encaminhará o recurso com sua motivação à autoridade superior, que deverá proferir sua decisão no prazo máximo de 20 (vinte) dias úteis, contado do recebimento dos autos.



ESTADO DE RONDÔNIA
PREFEITURA MUNICIPAL DE ARIQUEMES
SUPERINTENDENCIA MUNICIPAL DE LICITAÇÕES
LICITAÇÃO MODALIDADE CONCORRÊNCIA ELETRÔNICA

14.12. Caberá a apresentação de pedido de reconsideração da aplicação da sanção de declaração de inidoneidade para licitar ou contratar no prazo de 15 (quinze) dias úteis, contado da data da intimação, e decidido no prazo máximo de 20 (vinte) dias úteis, contado do seu recebimento.

14.13. O recurso e o pedido de reconsideração terão efeito suspensivo do ato ou da decisão recorrida até que sobrevenha decisão final da autoridade competente.

14.14. A aplicação das sanções previstas neste edital não exclui, em hipótese alguma, a obrigação de reparação integral dos danos causados.

15. DA IMPUGNAÇÃO AO EDITAL E DO PEDIDO DE ESCLARECIMENTO

15.1. Qualquer pessoa é parte legítima para impugnar este Edital por irregularidade na aplicação da [Lei nº 14.133, de 2021](#), devendo protocolar o pedido até 3 (três) dias úteis antes da data da abertura do certame.

15.2. A resposta à impugnação ou ao pedido de esclarecimento será divulgado em sítio eletrônico oficial no prazo de até 3 (três) dias úteis, limitado ao último dia útil anterior à data da abertura do certame.

15.3. A impugnação e o pedido de esclarecimento poderão ser realizados por forma eletrônica, via e-mail: pregaopma@hotmail.com (ao transmitir o e-mail, o mesmo deverá ser confirmado pelo Agente de Contratação/Comissão responsável, para não tornar sem efeito, pelo telefone (69) 3516-2020) ou ainda, alternativamente, protocolar o original junto a Prefeitura de Ariquemes/RO, no horário das 07h30min. às 13h30min. (horário local), de segunda-feira a sexta-feira, situada na Av. Tancredo Neves, n.º 2.166 – Setor Institucional - Complemento: Sala 10, no 1º andar em Ariquemes/RO - CEP: 76.872-854.

15.4. A decisão do Agente de Contratação/Comissão quanto à impugnação será informada preferencialmente via e-mail (aquele informado na impugnação), e ainda através do campo próprio do Sistema Eletrônico do site <https://www.gov.br/compras>, ficando o licitante obrigado a acessá-lo para obtenção das informações prestadas pelo Agente de Contratação/Comissão.

15.5. As impugnações e pedidos de esclarecimentos não suspendem os prazos previstos no certame.

15.6. A concessão de efeito suspensivo à impugnação é medida excepcional e deverá ser motivada pelo agente de contratação, nos autos do processo de licitação. **NOTA: A atribuição para concessão do efeito suspensivo foi conferida ao agente de contratação pelo § 2º do artigo 16 da IN SEGES nº 73, de 2022.**

15.7. Acolhida a impugnação, será definida e publicada nova data para a realização do certame.

15.8. Até a data definida para a sessão inaugural, o licitante que não obtiver resposta da impugnação protocolada, o agente de contratação antes da data e horário previsto suspenderá o certame licitatório, para confecção da resposta pretendida, e assim, definir uma nova data para a realização do referido certame.

16. CONVOCAÇÃO DOS LICITANTES REMANESCENTES

16.1. Em caso de não assinar o termo de contrato, não aceitar ou não retirar o instrumento equivalente, rescisão contratual ou desistência do licitante vencedor em prosseguir com a obra, a Administração poderá convocar os licitantes remanescentes, conforme ordem de classificação estabelecida no processo licitatório, para celebração do contrato nas mesmas condições propostas pelo licitante originalmente vencedor. Caso nenhum dos licitantes remanescentes aceite as condições



ESTADO DE RONDÔNIA
PREFEITURA MUNICIPAL DE ARIQUEMES
SUPERINTENDENCIA MUNICIPAL DE LICITAÇÕES
LICITAÇÃO MODALIDADE CONCORRÊNCIA ELETRÔNICA

estabelecidas, a Administração reserva-se o direito de negociar com esses licitantes visando obter um preço melhor ou adjudicar o contrato nas condições ofertadas por eles, atendendo à ordem classificatória.

16.2. Esse processo seguirá as seguintes etapas:

- 16.2.1.** Após a instauração do procedimento sancionatório em decorrência da rescisão contratual ou desistência do licitante.
- 16.2.2. Convocação dos licitantes remanescentes em ordem de classificação:** Após a rescisão do contrato pelo licitante vencedor ou sua desistência, a Administração convocará os licitantes remanescentes que participaram do processo licitatório, seguindo a ordem de classificação estabelecida no certame. Esses licitantes serão convidados a assumir o contrato nas mesmas condições oferecidas pelo licitante originalmente vencedor que rescindiu o contrato.
- 16.2.3. Negociação com os licitantes remanescentes:** Se nenhum dos licitantes remanescentes aceitar as condições propostas nas mesmas bases do licitante vencedor que rescindiu o contrato, a Administração irá para o próximo passo. Neste estágio, será iniciada a negociação com o segundo colocado e, subsequentemente, com os demais licitantes remanescentes em ordem de classificação.
- 16.2.4. Negociação do menor valor possível:** Durante as negociações com os licitantes remanescentes, a Administração buscará obter o menor valor possível para a contratação da obra, considerando as condições propostas por esses licitantes. Esta negociação pode envolver ajustes nos valores propostos originalmente pelos licitantes remanescentes, com o objetivo de garantir a economicidade para a Administração.
- 16.2.5. Cálculo do percentual de obra remanescente:** Uma vez firmado o contrato com a empresa selecionada, será calculado o percentual de obra remanescente, ou seja, a parte da obra que ainda precisa ser executada em relação ao total contratado.
- 16.2.6. Apresentação da planilha orçamentária pela nova empresa contratada:** A nova empresa contratada deverá apresentar sua planilha orçamentária com o preço final de seu lance. Nesta planilha, será necessário subtrair os serviços já executados pela empresa que desistiu do contrato.
- 16.2.7. Atualização monetária com o INCC (Índice Nacional de Custo da Construção):** Após a identificação dos serviços remanescentes e a apresentação da planilha orçamentária pela nova empresa contratada, será aplicada a atualização monetária utilizando o INCC sobre os valores remanescentes. O INCC é um índice utilizado para corrigir valores na construção civil, levando em consideração a variação dos preços dos insumos utilizados na obra ao longo do tempo.
- 16.2.8.** Será analisado o teor das propostas apresentadas pelos licitantes remanescentes, inclusive a compatibilidade dessas propostas com as especificações técnicas do edital, bem como a verificação dos documentos de habilitação;
- 16.2.9.** A Administração declarará a habilitação da empresa e a aceitabilidade da proposta apresentada, nos termos do edital;
- 16.2.10.** A Administração publicará o aviso de adjudicação da empresa remanescente, ficando garantido o prazo de 5 (cinco) dias úteis aos demais licitantes para exercerem o direito ao contraditório, com a possibilidade de recorrerem da decisão da Administração, tanto no que se refere à proposta quanto aos documentos de habilitação;
- 16.2.11.** Encerrado o prazo de 5 (cinco) dias úteis sem interposição de recurso ou após decisão final dos recursos interpostos, a Administração publicará o aviso de homologação da contratação do remanescente.



ESTADO DE RONDÔNIA
PREFEITURA MUNICIPAL DE ARIQUEMES
SUPERINTENDENCIA MUNICIPAL DE LICITAÇÕES
LICITAÇÃO MODALIDADE CONCORRÊNCIA ELETRÔNICA

- 16.3.** Esses passos visam garantir a continuidade da obra, mesmo diante da desistência ou rescisão contratual do licitante originalmente selecionado, e assegurar a eficiência e transparência nos processos de contratação pública.

17. DAS DISPOSIÇÕES GERAIS

- 17.1.** Será divulgada ata da sessão pública no sistema eletrônico.
- 17.2.** A Administração Pública se reserva no direito de:
- 17.2.1.** Anular a licitação se houver vício ou ilegalidade, a modo próprio ou por provocação de terceiros;
- 17.2.2.** Revogar por interesse da **Prefeitura Municipal de Ariquemes/RO** em decorrência de fato superveniente devidamente comprovado, pertinente e suficiente para justificar o ato, ou anulada por vício ou ilegalidade insanável, de ofício ou por provocação de terceiros, sem que à Licitante tenha direito a qualquer indenização, obedecendo ao disposto no art. 71 da Lei 14.133/2021.
- 17.3.** Qualquer modificação no presente Edital será divulgada pela mesma forma que se divulgou o texto original, reabrindo-se o prazo inicialmente estabelecido, exceto quando, inquestionavelmente, a alteração não afetar a formulação da proposta de preços.
- 17.4.** Não havendo expediente ou ocorrendo qualquer fato superveniente que impeça a realização do certame na data marcada, a sessão será automaticamente transferida para o primeiro dia útil subsequente, no mesmo horário anteriormente estabelecido, desde que não haja comunicação em contrário, pelo Agente de Contratação.
- 17.5.** Ao Agente de Contratação/Comissão ou a Autoridade Competente, é facultado, em qualquer fase da licitação a promoção de diligência, destinada a esclarecer ou complementar a instrução do processo, vedada a inclusão posterior de documentos ou informações que deveriam constar do mesmo desde a realização da sessão pública.
- 17.6.** As Licitantes são responsáveis pela fidelidade e legitimidade das informações e dos documentos apresentados em qualquer fase da licitação.
- 17.7.** A homologação do resultado desta licitação não implicará obrigatoriedade de contratação do objeto pela Prefeitura Municipal de Ariquemes/RO.
- 17.8.** As normas disciplinadoras da licitação serão sempre interpretadas em favor da ampliação da disputa entre os interessados, desde que não comprometam o interesse da Administração, o princípio da isonomia, a finalidade e a segurança da contratação.
- 17.9.** Os licitantes assumem todos os custos de preparação e apresentação de suas propostas e a Administração não será, em nenhum caso, responsável por esses custos, independentemente da condução ou do resultado do processo licitatório.
- 17.10.** Na contagem dos prazos estabelecidos neste Edital e seus Anexos, excluir-se-á o dia do início e incluir-se-á o do vencimento. Vencendo-se os prazos somente em dias de expediente normais no Órgão Licitador.
- 17.11.** O desatendimento de exigências formais não essenciais, não importará no afastamento da Licitante, desde que seja possível a aferição da sua qualificação, e a exata compreensão da sua proposta de preços, durante a realização da sessão pública da Concorrência Eletrônica.



ESTADO DE RONDÔNIA
PREFEITURA MUNICIPAL DE ARIQUEMES
SUPERINTENDENCIA MUNICIPAL DE LICITAÇÕES
LICITAÇÃO MODALIDADE CONCORRÊNCIA ELETRÔNICA

17.12. Para fins de aplicação das Sanções Administrativas constantes no presente Edital, o lance é considerado o da proposta de preços.

17.13. As normas que disciplinam esta Concorrência Eletrônica serão sempre interpretadas em favor da ampliação da disputa entre os interessados, sem comprometimento do interesse da Prefeitura Municipal de Ariquemes, a finalidade e a segurança da contratação.

17.14. As Licitantes não terão direito à indenização em decorrência da anulação do procedimento licitatório, ressalvado o direito do CONTRATADO de boa-fé de ser ressarcido pelos encargos que tiver suportado no cumprimento do instrumento contratual.

17.15. O presente Edital e seus Anexos, bem como a proposta da proponente vencedora, farão parte integrante do Instrumento Contratual como se nele estivesse transcrito, ressalvado o valor proposto, porquanto prevalecerá o melhor lance ofertado ou valor negociado;

17.16. Dos atos praticados, o sistema gerará Ata circunstanciada, na qual estarão registrados todos os atos do procedimento e as ocorrências relevantes, que estará disponível para consulta no endereço eletrônico www.gov.br/compras, sem prejuízo das demais formas de publicidade previstas na legislação pertinente.

17.17. Fica assegurada à Prefeitura Municipal de Ariquemes, o direito de, no interesse da Administração, anular ou revogar, a qualquer tempo, no todo ou em parte, a presente licitação, dando ciência aos participantes na forma da Legislação vigente;

17.18. Havendo divergência entre as exigências contidas no Edital e em seus Anexos, prevalecerá pela ordem, o Edital, o Termo de Referência, e por último os demais anexos.

17.19. CREDENCIAMENTO ePROC, conforme a Instrução Normativa nº 4, datado em 05 de outubro de 2020, que Regulamenta sobre utilização do Sistema Eletrônico de Informações (e-PROC), este é de utilização obrigatória para todos os tipos de processos em tramitação e novos e outras providencias.

17.19.1. Todas as pessoas físicas que possuem **empresa**, imóvel ou qualquer vínculo junto à Prefeitura de Ariquemes/RO, e que queira ou precise fazer petições e **acompanhar** seus processos e pedidos ONLINE.

17.19.2. Para acesso ao Sistema de Processo Eletrônico e realização de petições online é necessário o credenciamento prévio. Esse credenciamento deve ser feito junto ao Atendimento ao Público desta Prefeitura de Ariquemes/RO, **ou por meio online**, através do acesso pela Plataforma GOV.BR.

17.19.3. **Poderá ser realizado o credenciamento destes Fornecedores e/ou prestadores de serviços e outros como usuários externos, conforme orientação do "Manual do Credenciamento", disponível na página da Prefeitura no banner credenciamento ou no link: <http://site.ariquemes.ro.gov.br/paginas/credenciamento>**

17.20. O Edital e seus Anexos poderão ser lidos e retirados somente por meio da Internet no site www.gov.br/compras, no **Portal de Nacional de Contratações Públicas (PNCP)** e alternativamente no site www.ariquemes.ro.gov.br/licitacao.

17.21. Este Edital deverá ser lido e interpretado na íntegra e, após a apresentação da documentação e da proposta, não serão aceitas alegações de desconhecimento e discordâncias de seus termos.

17.22. Quaisquer informações complementares sobre o presente Edital e seus Anexos poderão ser obtidas pelo telefone (69) 3516-2020, ou na sede Prefeitura de Ariquemes/RO.

17.23. Fica eleito o Foro da Justiça Estadual, Seção Judiciária de Ariquemes do Estado de Rondônia,



ESTADO DE RONDÔNIA
PREFEITURA MUNICIPAL DE ARIQUEMES
SUPERINTENDENCIA MUNICIPAL DE LICITAÇÕES
LICITAÇÃO MODALIDADE CONCORRÊNCIA ELETRÔNICA

com exclusão de qualquer outro, por mais privilegiado que seja, para dirimir quaisquer dúvidas ou controvérsias oriundas desta licitação, que não puderem ser solucionadas administrativamente.

18. ANEXOS

18.1. Fazem parte deste instrumento convocatório, como se nele estivessem transcritos, os seguintes documentos:

ANEXO I: PROJETO BÁSICO (id 3913488) e seus anexos;

Apêndice I - Estudo Técnico Preliminar; (id 3568050)

Apêndice II - Matriz de Gerenciamento de Riscos; (id 3191678)

Apêndice III - Memorial Descritivo e Especificações Técnicas; (id 2218654)

Apêndice IV - ART - Anotação de Responsabilidade Técnica; (id 2218662)

Apêndice V - Planilha Orçamentária (Resumida, Sintética, Memorial de Cálculo, Composição de BDI, Cronograma Físico-Financeiro, Curva ABC, Planilha Analítica; (id 3469837)

Apêndice VI - Licença Ambiental; (id 2570164)

Apêndice VII - Relação de Equipamentos; (id 3202724)

Apêndice VIII - Modelo de Declaração de vistoria; (id 3321773)

Apêndice IX - Modelo de Declaração de não vistoria; (id 3371779)

Apêndice X - Minuta de Contrato; (id 3910447)

Apêndice XI – Projetos Executivos.

ANEXO II: MODELO DA PROPOSTA COMERCIAL (PREÇOS);

ANEXO III: DECLARAÇÃO DE AUTENTICIDADE;

ANEXO IV: DECLARAÇÃO DE SUSTENTABILIDADE AMBIENTAL;

ANEXO V: DECLARAÇÃO NOS TERMOS DO INCISO XXXIII DO ARTIGO 7º DA C.F. DE 1988;

Ariquemes - RO, 13 de Abril de 2026.

Servidora designada para fase interna no que tange as análises das peças e elaboração da minuta de Edital de Concorrência:

Franciélen Braga Vainiaroski
Integrante da Diretoria de Compras - SML
Decreto nº 17294/2026

Agente de Contratação designado para a fase externa no que tange procedimentos de divulgação do edital de licitação; apresentação de propostas e lances, quando for o caso; julgamento; habilitação; e recursal:

Daiane Vieira Pacífico
Agente de Contratação
Decreto nº 23.385/2026



ESTADO DE RONDÔNIA
PREFEITURA MUNICIPAL DE ARIQUEMES
SUPERINTENDENCIA MUNICIPAL DE LICITAÇÕES
LICITAÇÃO MODALIDADE CONCORRÊNCIA ELETRÔNICA

CONCORRÊNCIA ELETRÔNICA Nº 90006/2026/SML/PMA

ANEXO I - EDITAL

PROJETO BÁSICO

ANEXO I: PROJETO BÁSICO (id 3913488) e seus anexos;

Apêndice I - Estudo Técnico Preliminar; (id 3568050)

Apêndice II - Matriz de Gerenciamento de Riscos; (id 3191678)

Apêndice III - Memorial Descritivo e Especificações Técnicas; (id 2218654)

Apêndice IV - ART - Anotação de Responsabilidade Técnica; (id 2218662)

Apêndice V - Planilha Orçamentária (Resumida, Sintética, Memorial de Cálculo, Composição de BDI, Cronograma Físico-Financeiro, Curva ABC, Planilha Analítica; (id 3469837)

Apêndice VI - Licença Ambiental; (id 2570164)

Apêndice VII - Relação de Equipamentos; (id 3202724)

Apêndice VIII - Modelo de Declaração de vistoria; (id 3321773)

Apêndice IX - Modelo de Declaração de não vistoria; (id 3371779)

Apêndice X - Minuta de Contrato; (id 3910447)

Apêndice XI – Projetos Executivos.

ESTES ARQUIVOS serão DISPONIBILIZADOS ZIPADOS anexos ao EDITAL



ESTADO DE RONDÔNIA
PREFEITURA MUNICIPAL DE ARIQUEMES
SUPERINTENDENCIA MUNICIPAL DE LICITAÇÕES
LICITAÇÃO MODALIDADE CONCORRÊNCIA ELETRÔNICA

CONCORRÊNCIA ELETRÔNICA Nº 90006/2026/SML/PMA

ANEXO II - DO EDITAL

MODELO DE PROPOSTA COMERCIAL (PREÇOS)

PREFEITURA MUNICIPAL DE ARIQUEMES
CONCORRÊNCIA ELETRÔNICA Nº 90006/2025/SML
PROCESSO Nº 10124/SEMED/2025

LICITANTE: _____
CNPJ: _____ TEL. FAX: _____ E-MAIL: _____
ENDEREÇO: _____
C. CORRENTE: _____ AG.: _____ BANCO: _____

**MODELO A SER APRESENTADA EM CONFORMIDADE AO ANEXO:
DA PLANILHA ORÇAMENTÁRIA;**

Prazo de validade da Proposta: _____ (_____) dias (mínimo 60 dias)

Prazo de garantia do objeto: _____

Prazo de entrega: _____

Declarando conhecer e concordar plenamente com as cláusulas e condições do Edital de Concorrência Eletrônica nº 90006/2025, e seus anexos, apresentamos nossa proposta de preços para o objeto do certame conforme valores e especificações técnicas.

Outras informações:

- Declaramos que estamos de pleno acordo com todas as condições estabelecidas no Edital e seus Anexos, bem como aceitamos todas as obrigações e responsabilidades especificadas no Termo de Referência.
- Declaramos que nos preços cotados estão incluídas todas as despesas que, direta ou indiretamente, fazem parte do presente objeto, tais como gastos da empresa com suporte técnico e administrativo, impostos, seguros, taxas, ou quaisquer outros que possam incidir sobre gastos da empresa, sem quaisquer acréscimos em virtude de expectativa inflacionária e deduzidos os descontos eventualmente concedidos.
- Caso nos seja adjudicado o objeto da licitação, comprometemo-nos em assinar o Contrato no prazo determinado no documento de convocação, e para esse fim fornecemos os seguintes dados:

Local, _____ de _____ de 2026.

Nome e assinatura do Representante Legal

O CNPJ DA EMPRESA

TIMBRE /LOGOMARCA DA PESSOA JURÍDICA EMITENTE



ESTADO DE RONDÔNIA
PREFEITURA MUNICIPAL DE ARIQUEMES
SUPERINTENDENCIA MUNICIPAL DE LICITAÇÕES
LICITAÇÃO MODALIDADE CONCORRÊNCIA ELETRÔNICA

CONCORRÊNCIA ELETRÔNICA Nº 90006/2026/SML/PMA

ANEXO III - DO EDITAL

DECLARAÇÃO DE AUTENTICIDADE

À
SUPERINTENDÊNCIA MUNICIPAL DE LICITAÇÃO–SML/PMA

- a) A empresa, devidamente inscrita no CNPJ sob o n.º, localizada na rua....., n.º, na cidade de, do estado de, DECLARA que os documentos apresentados para o certame denominado **CONCORRÊNCIA ELETRÔNICA Nº 90006/2026**, são autênticos.

....., em ____ de ____ de 2026.

EMPRESA LICITANTE/CNPJ



ESTADO DE RONDÔNIA
PREFEITURA MUNICIPAL DE ARIQUEMES
SUPERINTENDENCIA MUNICIPAL DE LICITAÇÕES
LICITAÇÃO MODALIDADE CONCORRÊNCIA ELETRÔNICA

CONCORRÊNCIA ELETRÔNICA Nº 90006/2026/SML/PMA

ANEXO IV - DO EDITAL

MODELO DE DECLARAÇÃO DE SUSTENTABILIDADE AMBIENTAL

PROPONENTE: _____

ENDEREÇO: _____

CNPJ: _____

FONE/FAX: _____

Declaro, sob as penas da Lei nº 6.938/1981, na qualidade de proponente do procedimento licitatório, sob a modalidade **CONCORRÊNCIA ELETRÔNICA Nº 90006/2026**, instaurado pelo **Processo Administrativo n.º 10124/SEMED/2025**, que atendemos aos critérios de qualidade ambiental e sustentabilidade socioambiental, respeitando as normas de proteção do meio ambiente.

Estou ciente da obrigatoriedade da apresentação das declarações e certidões pertinentes dos órgãos competentes quando solicitadas como requisito para habilitação e da obrigatoriedade do cumprimento integral ao que estabelece o art. 6º e seus incisos, da Instrução Normativa nº 01, de 19 de janeiro de 2010, do Ministério do Planejamento, Orçamento e Gestão –MPOG.

Estou ciente da obrigatoriedade da apresentação do registro no Cadastro Técnico Federal de Atividades Potencialmente Poluidoras ou Utilizadoras de Recursos Ambientais caso minha empresa exerça uma das atividades constantes no Anexo I da Instrução Normativa nº 6, de 15 de março de 2013, do IBAMA.

Por ser a expressão da verdade, firmamos a presente.

_____ de _____ de 2026.

Nome:
RG/CPF:
Cargo



ESTADO DE RONDÔNIA
PREFEITURA MUNICIPAL DE ARIQUEMES
SUPERINTENDENCIA MUNICIPAL DE LICITAÇÕES
LICITAÇÃO MODALIDADE CONCORRÊNCIA ELETRÔNICA

CONCORRÊNCIA ELETRÔNICA 90006/2026/SML/PMA

ANEXO V - DO EDITAL

DECLARAÇÃO DE ATENDIMENTO AO INCISO XXXIII DO ART. 7º DA CONSTITUIÇÃO FEDERAL

Declaramos, para os fins do disposto no inciso VI do art. 68 da Lei 14.133/2021, que não empregamos menor de 18 (dezoito) anos em trabalho noturno, perigoso ou insalubre e não empregamos menor de 16 (dezesesseis) anos.

Ressalva: emprega menor, a partir de 14 (quatorze) anos, na condição de aprendiz ().

Observação: em caso afirmativo, assinalar a ressalva acima.

....., __ de _____ de 2026.

.....
ASSINATURA DO REPRESENTANTE DA EMPRESA

PREFEITURA DO MUNICIPIO DE ARIQUEMES

Projeto Básico 47/2025

Informações Básicas

Número do artefato	UASG	Editado por	Atualizado em
47/2025	450522-PREFEITURA DO MUNICIPIO DE ARIQUEMES	RAIANY CARVALHO SILVA	10/04/2026 13:31 (v 2.1)
Status			
CONCLUIDO			

Outras informações

Categoria	Número da Contratação	Processo Administrativo
VI - obras e serviços de arquitetura e engenharia/Obras comuns	130/2025	10124/2025

1. Definição do objeto

1.1 CONDIÇÕES GERAIS DA CONTRATAÇÃO

1.1.1. Contratação de empresa especializada em serviços de construção civil para a reforma na cozinha e refeitório da Escola Levi Alves de Freitas no Município de Ariquemes/RO. - Convênio nº 117/2024/PGE, nos termos da tabela abaixo, conforme condições e exigências estabelecidas neste instrumento.

ITEM	ESPECIFICAÇÃO	CATSER	UNID. DE MEDIDA	QUANT.	VALOR TOTAL
1	Contratação de empresa especializada em serviços de construção civil para a reforma na cozinha e refeitório da Escola Levi Alves de Freitas no Município de Ariquemes/RO. - Convênio nº 117/2024/PGE	5622	SERV.	01	R\$204.585,30

1.1.2. O(s) serviço(s) objeto desta contratação são caracterizados como comum(ns), conforme justificativa constante do Estudo Técnico Preliminar.

1.1.3. O prazo de vigência da contratação é de 12 (doze) meses contados da publicação no PNCP, na forma do artigo 105 da Lei nº 14.133, de 2021.

1.1.4. O contrato oferece maior detalhamento das regras que serão aplicadas em relação à vigência da contratação.

1.1.5. Em anexo a este documento, há o conjunto de elementos necessários e suficientes, com nível de precisão adequado para o fim a que se destinou de definir e dimensionar a obra, elaborado com base nas indicações dos estudos técnicos preliminares, que assegurou a viabilidade técnica e o adequado tratamento do impacto ambiental do empreendimento e que possibilitou a avaliação do custo da obra e a definição dos métodos e do prazo de execução, são os seguintes elementos que compõem esse Projeto Básico:

- a) soluções técnicas globais e localizadas;
- b) identificação dos tipos de serviços a executar e dos materiais e equipamentos a incorporar à obra, bem como das suas especificações;



- c) informações que possibilitaram o estudo e a definição de métodos construtivos, de instalações provisórias e de condições organizacionais para a obra;
- d) subsídios para montagem do plano de licitação e gestão da obra, compreendidos a sua programação, a estratégia de suprimentos, as normas de fiscalização e outros dados necessários em cada caso;
- e) orçamento detalhado do custo global da obra.

2. Fundamentação da contratação

2.1. A Fundamentação da Contratação e de seus quantitativos encontra-se pormenorizada em tópico específico dos Estudos Técnicos Preliminares, apêndice deste Projeto Básico.

2.2. O objeto da contratação não está previsto no Plano de Contratações Anual, conforme justificativa a seguir:

2.2.1. Declaramos que a despesa consta no Plano de Contratações Anual - PCA, conforme Inciso VII do Artigo 12 da Lei Federal 14.133/21, com o Número da contratação: 130/2025, Nº DFD: 571/2024, data estimada para o início do processo de contratação em 01/03/2025, e data estimada para a conclusão do processo de contratação em 31/12/2025.

3. Descrição da solução

3.1. A descrição da solução como um todo encontra-se pormenorizada em tópico específico dos Estudos Técnicos Preliminares, apêndice deste Projeto Básico.

4. Requisitos da contratação

Sustentabilidade

4.1. Além dos critérios de sustentabilidade eventualmente inseridos na descrição do objeto, devem ser atendidos os seguintes requisitos, que se baseiam no Guia Nacional de Contratações Sustentáveis:

4.1.1. Todo o material a ser fornecido deverá considerar a composição, características ou componentes sustentáveis, atendendo, dessa forma, o disposto na Instrução Normativa SLTI/MP nº 01, de 19 de janeiro de 2010, Capítulo III, artigo 5.º, I, II, III e § 1º, exceto aqueles em que não se aplica a referida norma.

4.1.2. Implementação de plano de gestão de resíduos para minimizar a geração de entulho e maximizar a reutilização e reciclagem de materiais.

Subcontratação

4.2. Não será permitido a subcontratação do objeto.

Garantia da contratação

4.3. Será exigida a garantia da contratação de que tratam os arts. 96 e seguintes da Lei nº 14.133, de 2021, no percentual correspondente a 5% (cinco por cento) do valor contratado, e terá seu valor atualizado nas mesmas condições, podendo optar por uma das seguintes modalidades:

a) caução em dinheiro ou em títulos da dívida pública, devendo estes ter sido emitidos sob a forma escritural, mediante registro em sistema centralizado de liquidação e de custódia autorizado pelo Banco Central do Brasil e avaliados pelos seus valores econômicos, conforme definido pelo Ministério da Fazenda;

b) seguro-garantia;



c) fiança bancária.

4.4. O contrato oferece maior detalhamento das regras que serão aplicadas em relação à garantia da contratação.

Vistoria

4.5. A avaliação prévia do local de execução dos serviços é imprescindível para o conhecimento pleno das condições e peculiaridades do objeto a ser contratado, sendo assegurado ao interessado o direito de realização de vistoria prévia, acompanhado por servidor designado para esse fim, de segunda à sexta-feira, das 07:30 horas às 13:30 horas.

4.6. Serão disponibilizados data e horário diferentes aos interessados em realizar a vistoria prévia.

4.7. Para a vistoria, o representante legal da empresa ou responsável técnico deverá estar devidamente identificado, apresentando documento de identidade civil e documento expedido pela empresa comprovando sua habilitação para a realização da vistoria.

4.8. Caso o licitante opte por não realizar a vistoria, deverá prestar declaração formal assinada pelo responsável técnico do licitante acerca do conhecimento pleno das condições e peculiaridades da contratação.

4.9. A não realização da vistoria não poderá embasar posteriores alegações de desconhecimento das instalações, dúvidas ou esquecimentos de quaisquer detalhes dos locais da prestação dos serviços, devendo o contratado assumir os ônus dos serviços decorrentes.

5. Modelo de execução do objeto

Condições de execução

5.1. A execução do objeto seguirá a seguinte dinâmica:

5.1.1. Início da execução do objeto: Imediatamente após a emissão da ordem de serviço;

5.1.2. Durante a execução da obra, a empresa contratada obedecerá aos serviços e especificações detalhados nas Especificações Técnicas e Planilha Orçamentária, dentro das normas técnicas de construção vigentes.

5.1.3. Nenhuma modificação poderá ser feita no projeto sem o consentimento escrito do Membro e/ou Comissão Fiscalizadora da Prefeitura Municipal de Ariquemes.

5.1.4. Cronograma de realização dos serviços:

5.1.5. O prazo para a conclusão da obra está estimado em **90 (noventa) dias corridos**, conforme Cronograma Físico-Financeiro, contado a partir do recebimento da ordem de serviços pela contratada.

Local da obra

5.2. Os serviços serão prestados na EMEIEF Prof. Levi Alves de Freitas localizada na Av. dos diamantes, 1224 - Parque das Gemas, Ariquemes - RO, 76875-855.

Materiais/Equipamentos a serem disponibilizados

5.3. Para a perfeita execução dos serviços, a Contratada deverá disponibilizar os materiais, equipamentos, ferramentas e utensílios necessários dispostos abaixo:

5.3.1. Betoneira elétrica.

Especificação da garantia da obra (art. 40, §1º, inciso III, da Lei nº 14.133, de 2021)

5.4. O prazo de garantia contratual de empreitada de edifícios ou outras construções consideráveis é aquele estabelecido no Artigo 618 do Código Civil Brasileiro, sendo o prazo de 05 (cinco) anos de garantia.

5.5. O prazo prescricional para intentar ação civil é de 10 (dez) anos, conforme art. 205 do Código Civil Brasileiro. Procedimentos de transição e finalização do contrato



5.6. Caso a contratada necessite extinguir com o contrato, deverá realizar a transição contratual com transferência de conhecimento, tecnologia e técnicas empregadas, sem perda de informações, podendo exigir, inclusive, a capacitação dos técnicos do contratante ou da nova empresa que continuará a execução dos serviços.

6. Modelo de gestão do contrato

6.1. O contrato deverá ser executado fielmente pelas partes, de acordo com as cláusulas avençadas e as normas da Lei nº 14.133, de 2021, e cada parte responderá pelas consequências de sua inexecução total ou parcial.

6.2. Em caso de impedimento, ordem de paralisação ou suspensão do contrato, o cronograma de execução será prorrogado automaticamente pelo tempo correspondente, anotadas tais circunstâncias mediante simples apostila.

6.3. As comunicações entre o órgão ou entidade e a contratada devem ser realizadas por escrito sempre que o ato exigir tal formalidade, admitindo-se o uso de mensagem eletrônica para esse fim.

6.4. O órgão ou entidade poderá convocar representante da empresa para adoção de providências que devam ser cumpridas de imediato.

6.5. Após a assinatura do contrato ou instrumento equivalente, o órgão ou entidade poderá convocar o representante da empresa contratada para reunião inicial para apresentação do plano de fiscalização, que conterá informações acerca das obrigações contratuais, dos mecanismos de fiscalização, das estratégias para execução do objeto, do plano complementar de execução da contratada, quando houver, do método de aferição dos resultados e das sanções aplicáveis, dentre outros.

Preposto

6.6. A Contratada designará formalmente o preposto da empresa, antes do início da prestação dos serviços, indicando no instrumento os poderes e deveres em relação à execução do objeto contratado.

6.7. A Contratada deverá manter preposto da empresa no local da execução do objeto durante o período de execução da obra.

6.8. A Contratante poderá recusar, desde que justificadamente, a indicação ou a manutenção do preposto da empresa, hipótese em que a Contratada designará outro para o exercício da atividade.

Fiscalização

6.9. A execução do contrato deverá ser acompanhada e fiscalizada pelo(s) fiscal(is) do contrato, ou pelos respectivos substitutos (Lei nº 14.133, de 2021, art. 117, caput).

Fiscalização Técnica

6.10. O fiscal técnico do contrato acompanhará a execução do contrato, para que sejam cumpridas todas as condições estabelecidas no contrato, de modo a assegurar os melhores resultados para a Administração. (Decreto nº 11.246, de 2022, art. 22, VI);

6.11. O fiscal técnico do contrato anotar no histórico de gerenciamento do contrato todas as ocorrências relacionadas à execução do contrato, com a descrição do que for necessário para a regularização das faltas ou dos defeitos observados. (Lei nº 14.133, de 2021, art. 117, §1º e Decreto nº 11.246, de 2022, art. 22, II);

6.12. Identificada qualquer inexatidão ou irregularidade, o fiscal técnico do contrato emitirá notificações para a correção da execução do contrato, determinando prazo para a correção. (Decreto nº 11.246, de 2022, art. 22, III);

6.13. O fiscal técnico do contrato informará ao gestor do contrato, em tempo hábil, a situação que demandar decisão ou adoção de medidas que ultrapassem sua competência, para que adote as medidas necessárias e saneadoras, se for o caso. (Decreto nº 11.246, de 2022, art. 22, IV);

6.14. No caso de ocorrências que possam inviabilizar a execução do contrato nas datas aprazadas, o fiscal técnico do contrato comunicará o fato imediatamente ao gestor do contrato. (Decreto nº 11.246, de 2022, art. 22, V);

6.15. O fiscal técnico do contrato comunicará ao gestor do contrato, em tempo hábil, o término do contrato sob sua responsabilidade, com vistas à tempestiva renovação ou à prorrogação contratual (Decreto nº 11.246, de 2022, art. 22, VII).



Fiscalização Administrativa

6.16. O fiscal administrativo do contrato verificará a manutenção das condições de habilitação da contratada, acompanhará o empenho, o pagamento, as garantias, as glosas e a formalização de apostilamento e termos aditivos, solicitando quaisquer documentos comprobatórios pertinentes, caso necessário (Art. 23, I e II, do Decreto nº 11.246, de 2022).

6.17. Caso ocorra descumprimento das obrigações contratuais, o fiscal administrativo do contrato atuará tempestivamente na solução do problema, reportando ao gestor do contrato para que tome as providências cabíveis, quando ultrapassar a sua competência; (Decreto nº 11.246, de 2022, art. 23, IV).

Gestor do Contrato

6.18. O gestor do contrato coordenará a atualização do processo de acompanhamento e fiscalização do contrato contendo todos os registros formais da execução no histórico de gerenciamento do contrato, a exemplo da ordem de serviço, do registro de ocorrências, das alterações e das prorrogações contratuais, elaborando relatório com vistas à verificação da necessidade de adequações do contrato para fins de atendimento da finalidade da administração. (Decreto nº 11.246, de 2022, art. 21, IV).

6.19. O gestor do contrato acompanhará os registros realizados pelos fiscais do contrato, de todas as ocorrências relacionadas à execução do contrato e as medidas adotadas, informando, se for o caso, à autoridade superior àquelas que ultrapassarem a sua competência. (Decreto nº 11.246, de 2022, art. 21, II).

6.20. O gestor do contrato acompanhará a manutenção das condições de habilitação da contratada, para fins de empenho de despesa e pagamento, e anotará os problemas que obstem o fluxo normal da liquidação e do pagamento da despesa no relatório de riscos eventuais. (Decreto nº 11.246, de 2022, art. 21, III).

6.21. O gestor do contrato emitirá documento comprobatório da avaliação realizada pelos fiscais técnico, administrativo e setorial quanto ao cumprimento de obrigações assumidas pelo contratado, com menção ao seu desempenho na execução contratual, baseado nos indicadores objetivamente definidos e aferidos, e a eventuais penalidades aplicadas, devendo constar do cadastro de atesto de cumprimento de obrigações. (Decreto nº 11.246, de 2022, art. 21, VIII).

6.22. O gestor do contrato tomará providências para a formalização de processo administrativo de responsabilização para fins de aplicação de sanções, a ser conduzido pela comissão de que trata o art. 158 da Lei nº 14.133, de 2021, ou pelo agente ou pelo setor com competência para tal, conforme o caso. (Decreto nº 11.246, de 2022, art. 21, X).

6.23. O gestor do contrato deverá elaborar relatório final com informações sobre a consecução dos objetivos que tenham justificado a contratação e eventuais condutas a serem adotadas para o aprimoramento das atividades da Administração. (Decreto nº 11.246, de 2022, art. 21, VI).

6.24. O gestor do contrato deverá enviar a documentação pertinente ao setor de contratos para a formalização dos procedimentos de liquidação e pagamento, no valor dimensionado pela fiscalização e gestão nos termos do contrato.

7. Critérios de medição e pagamento

Do recebimento

7.1. Ao final de cada etapa da execução contratual, de forma mensal, conforme previsto no Cronograma Físico-Financeiro, o Contratado apresentará a medição prévia dos serviços executados no período, por meio de planilha e memória de cálculo detalhada.

7.1.1. Uma etapa será considerada efetivamente concluída quando os serviços previstos para aquela etapa, no Cronograma Físico-Financeiro, estiverem executados em sua totalidade.

7.1.2. O contratado também apresentará, a cada medição, os documentos comprobatórios da procedência legal dos produtos e subprodutos florestais utilizados naquela etapa da execução contratual, quando for o caso.

7.2. Os serviços serão recebidos provisoriamente, no prazo de 15 (quinze) dias, pelos fiscais técnico e administrativo, mediante termos detalhados, quando verificado o cumprimento das exigências de caráter técnico e administrativo. (Art. 140, I, a, da Lei nº 14.133 e Arts. 22, X e 23, X do Decreto nº 11.246, de 2022).



7.2.1. O prazo da disposição acima será contado do recebimento de comunicação de cobrança oriunda do contratado com a comprovação da prestação dos serviços a que se referem a parcela a ser paga.

7.2.2. O fiscal técnico do contrato realizará o recebimento provisório do objeto do contrato mediante termo detalhado que comprove o cumprimento das exigências de caráter técnico. (Art. 22, X, Decreto nº 11.246, de 2022).

7.2.3. O fiscal administrativo do contrato realizará o recebimento provisório do objeto do contrato mediante termo detalhado que comprove o cumprimento das exigências de caráter administrativo. (Art. 23, X, Decreto nº 11.246, de 2022)

7.2.4. O fiscal setorial do contrato, quando houver, realizará o recebimento provisório sob o ponto de vista técnico e administrativo.

7.2.5. Para efeito de recebimento provisório, ao final de cada período de faturamento, o fiscal técnico do contrato irá apurar o resultado das avaliações da execução do objeto e, se for o caso, a análise do desempenho e qualidade da prestação dos serviços realizados em consonância com os indicadores previstos, que poderá resultar no redimensionamento de valores a serem pagos à contratada, registrando em relatório a ser encaminhado ao gestor do contrato.

7.2.6. Será considerado como ocorrido o recebimento provisório com a entrega do termo detalhado ou, em havendo mais de um a ser feito, com a entrega do último.

7.2.7. O Contratado fica obrigado a reparar, corrigir, remover, reconstruir ou substituir, às suas expensas, no todo ou em parte, o objeto em que se verificarem vícios, defeitos ou incorreções resultantes da execução ou materiais empregados, cabendo à fiscalização não atestar a última e/ou única medição de serviços até que sejam sanadas todas as eventuais pendências que possam vir a ser apontadas no Recebimento Provisório.

7.2.8. A fiscalização não efetuará o ateste da última e/ou única medição de serviços até que sejam sanadas todas as eventuais pendências que possam vir a ser apontadas no Recebimento Provisório. (Art. 119 c/c art. 140 da Lei nº 14133, de 2021)

7.2.9. O recebimento provisório também ficará sujeito, quando cabível, à conclusão de todos os testes de campo e à entrega dos Manuais e Instruções exigíveis.

7.2.10. Os serviços poderão ser rejeitados, no todo ou em parte, quando em desacordo com as especificações constantes neste Termo de Referência e na proposta, sem prejuízo da aplicação das penalidades.

7.3. Quando a fiscalização for exercida por um único servidor, o Termo Detalhado deverá conter o registro, a análise e a conclusão acerca das ocorrências na execução do contrato, em relação à fiscalização técnica e administrativa e demais documentos que julgar necessários, devendo encaminhá-los ao gestor do contrato para recebimento definitivo.

7.4. Os serviços serão recebidos definitivamente no prazo de 15 (quinze) dias, contados do recebimento provisório, por servidor ou comissão designada pela autoridade competente, após a verificação da qualidade e quantidade do serviço e consequente aceitação mediante termo detalhado, obedecendo os seguintes procedimentos:

7.4.1. Emitir documento comprobatório da avaliação realizada pelos fiscais técnico, administrativo e setorial, quando houver, no cumprimento de obrigações assumidas pelo contratado, com menção ao seu desempenho na execução contratual, baseado em indicadores objetivamente definidos e aferidos, e a eventuais penalidades aplicadas, devendo constar do cadastro de atesto de cumprimento de obrigações, conforme regulamento (art. 21, VIII, Decreto nº 11.246, de 2022).

7.4.2. Realizar a análise dos relatórios e de toda a documentação apresentada pela fiscalização e, caso haja irregularidades que impeçam a liquidação e o pagamento da despesa, indicar as cláusulas contratuais pertinentes, solicitando à CONTRATADA, por escrito, as respectivas correções;

7.4.3. Emitir Termo Detalhado para efeito de recebimento definitivo dos serviços prestados, com base nos relatórios e documentações apresentadas; e

7.4.4. Comunicar a empresa para que emita a Nota Fiscal ou Fatura, com o valor exato dimensionado pela fiscalização.

7.4.4.1. Considerando a obrigatoriedade do município em reter o Imposto de Renda na Fonte (IRRF) nas Notas Fiscais (NFs), a Lei Municipal nº 2.734 de Ariquemes de 12 de maio de 2023, estipula que caso a empresa não apresente comprovação dos gastos relativos aos materiais discriminados na nota fiscal, será considerado que 50% do valor total da NF corresponde a esses materiais, visando, assim, evitar a incidência do imposto sobre todos os itens (materiais e serviços) indiscriminadamente.



7.4.5. Enviar a documentação pertinente ao setor de contratos para a formalização dos procedimentos de liquidação e pagamento, no valor dimensionado pela fiscalização e gestão.

7.5. No caso de controvérsia sobre a execução do objeto, quanto à dimensão, qualidade e quantidade, deverá ser observado o teor do art. 143 da Lei nº 14.133, de 2021, comunicando-se à empresa para emissão de Nota Fiscal no que pertine à parcela incontroversa da execução do objeto, para efeito de liquidação e pagamento.

7.6. Nenhum prazo de recebimento ocorrerá enquanto pendente a solução, pelo contratado, de inconsistências verificadas na execução do objeto ou no instrumento de cobrança.

7.7. O recebimento provisório ou definitivo não excluirá a responsabilidade civil pela solidez e pela segurança do serviço nem a responsabilidade ético-profissional pela perfeita execução do contrato.

Liquidação

7.8. Para fins de liquidação, o setor competente deve verificar se a Nota Fiscal ou Fatura apresentada expressa os elementos necessários e essenciais do documento, tais como: a) o prazo de validade; b) a data da emissão; c) os dados do contrato e do órgão contratante; d) o período respectivo de execução do contrato e) o valor a pagar; e f) eventual destaque do valor de retenções tributárias cabíveis.

7.9. Havendo erro na apresentação da Nota Fiscal/Fatura, ou circunstância que impeça a liquidação da despesa, esta ficará sobrestada até que o contratado providencie as medidas saneadoras, reiniciando-se o prazo após a comprovação da regularização da situação, sem ônus à contratante;

7.10. A Nota Fiscal ou Fatura deverá ser obrigatoriamente acompanhada da comprovação da regularidade fiscal, constatada por meio de consulta on-line ao SICAF ou, na impossibilidade de acesso ao referido Sistema, mediante consulta aos sítios eletrônicos oficiais ou à documentação mencionada no art. 68 da Lei nº 14.133/2021.

7.11. A Administração deverá realizar consulta ao SICAF para: a) verificar a manutenção das condições de habilitação exigidas no edital; b) identificar possível razão que impeça a participação em licitação, no âmbito do órgão ou entidade, proibição de contratar com o Poder Público, bem como ocorrências impeditivas indiretas (INSTRUÇÃO NORMATIVA Nº 3, DE 26 DE ABRIL DE 2018).

7.12. Constatando-se, junto ao SICAF, a situação de irregularidade do contratado, será providenciada sua notificação, por escrito, para que, no prazo de 5 (cinco) dias úteis, regularize sua situação ou, no mesmo prazo, apresente sua defesa. O prazo poderá ser prorrogado uma vez, por igual período, a critério do contratante.

7.13. Não havendo regularização ou sendo a defesa considerada improcedente, o contratante deverá comunicar aos órgãos responsáveis pela fiscalização da regularidade fiscal quanto à inadimplência do contratado, bem como quanto à existência de pagamento a ser efetuado, para que sejam acionados os meios pertinentes e necessários para garantir o recebimento de seus créditos.

7.14. Persistindo a irregularidade, o contratante deverá adotar as medidas necessárias à rescisão contratual nos autos do processo administrativo correspondente, assegurada ao contratado a ampla defesa.

7.15. Havendo a efetiva execução do objeto, os pagamentos serão realizados normalmente, até que se decida pela rescisão do contrato, caso o contratado não regularize sua situação junto ao SICAF.

Prazo de pagamento

7.16. O pagamento será efetuado no prazo máximo de 30 (trinta) dias contados a partir do atesto da Nota Fiscal, conforme seção anterior, após comprovadas o adimplemento da contratada em todas as suas obrigações, já deduzidas as glosas e notas de débitos, nos termos da Decreto Municipal nº 19.379, de 2022, art. 10, parágrafo único, e seguirá a ordem cronológica em conformidade ao decreto nº 17.210/2021.

7.17. Se durante a liquidação for identificado erro ou falha documental sanável, salvo má-fé, o credor será notificado para no prazo de três dias corridos para sanear o documento, após esse prazo a obrigação do pagamento terá sua exigibilidade suspensa e será excluída da ordem cronológica.



7.18. No caso de atraso pelo Contratante, os valores devidos ao contratado serão atualizados monetariamente entre o termo final do prazo de pagamento até a data de sua efetiva realização, mediante aplicação do índice de correção monetária, mediante aplicação da seguinte fórmula:

$$I = (TX/100) 365$$

$$EM = I \times N \times VP$$

I = Índice de atualização financeira;

TX = Percentual da taxa de juros de mora anual;

EM = Encargos moratórios;

N = Número de dias entre a data prevista para o pagamento e a do efetivo pagamento;

VP = Valor da parcela em atraso

Forma de pagamento

7.19. O pagamento será realizado através de ordem bancária, para crédito em banco, agência e conta corrente indicados pelo contratado.

7.20. Será considerada data do pagamento o dia em que constar como emitida a ordem bancária para pagamento.

7.21. Quando do pagamento, será efetuada a retenção tributária prevista na proposta da empresa.

7.22. O contratado regularmente optante pelo Simples Nacional, nos termos da Lei Complementar nº 123, de 2006, não sofrerá a retenção tributária quanto aos impostos e contribuições abrangidos por aquele regime. No entanto, o pagamento ficará condicionado à apresentação de comprovação, por meio de documento oficial, de que faz jus ao tratamento tributário favorecido previsto na referida Lei Complementar.

7.22.1. Conforme a Recomendação do Ministério Público de Contas do Estado de Rondônia, o percentual do ISSQN aplicado no momento do recolhimento deve coincidir com o percentual de Benefícios e Despesas Indiretas (BDI) incluído na proposta de preço da empresa. Portanto, mesmo que a empresa seja optante pelo Simples Nacional, se considerar a retenção do ISSQN na proposta, deve seguir essa mesma proporção.

Reajuste

7.23. Durante o prazo de vigência do contrato, os preços serão irrevogáveis.

7.24. Ao fim dos doze meses iniciais de vigência do Contrato, caso decidido pela sua prorrogação, os reajustes serão corrigidos pelo Índice Nacional da Construção Civil - INCC.

8. Critérios de seleção do fornecedor

Forma de seleção e critério de julgamento da proposta

8.1. O fornecedor será selecionado por meio da realização de procedimento de LICITAÇÃO, na modalidade CONCORRÊNCIA, sob a forma ELETRÔNICA, com adoção do critério de julgamento pelo MENOR PREÇO.

Regime de execução

8.2. O regime de execução do contrato será EMPREITADA POR PREÇO GLOBAL.

Critérios de aceitabilidade de preços

8.3. O critério de aceitabilidade de preços será o valor global estimado para a contratação.



8.3.1. O licitante que estiver mais bem colocado na disputa deverá apresentar à Administração, por meio eletrônico, planilha que contenha o preço global, os quantitativos e os preços unitários tidos como relevantes, conforme modelo de planilha elaborada pela Administração, para efeito de avaliação de exequibilidade (art. 59, §3º, da Lei nº 14.133/2021).

Exigências de habilitação

8.4. Para fins de habilitação, deverá o licitante comprovar os seguintes requisitos:

Habilitação jurídica

8.5. Empresário individual: inscrição no Registro Público de Empresas Mercantis, a cargo da Junta Comercial da respectiva sede;

8.6. Microempreendedor Individual - MEI: Certificado da Condição de Microempreendedor Individual - CCMEI, cuja aceitação ficará condicionada à verificação da autenticidade no sítio <https://www.gov.br/empresas-e-negocios/pt-br/empreendedor>;

8.7. Sociedade empresária, sociedade limitada unipessoal SLU ou sociedade identificada como empresa individual de responsabilidade limitada - EIRELI: inscrição do ato constitutivo, estatuto ou contrato social no Registro Público de Empresas Mercantis, a cargo da Junta Comercial da respectiva sede, acompanhada de documento comprobatório de seus administradores;

8.8. Sociedade empresária estrangeira: portaria de autorização de funcionamento no Brasil, publicada no Diário Oficial da União e arquivada na Junta Comercial da unidade federativa onde se localizar a filial, agência, sucursal ou estabelecimento, a qual será considerada como sua sede, conforme Instrução Normativa DREI/ME nº 77, de 18 de março de 2020.

8.9. Sociedade simples: inscrição do ato constitutivo no Registro Civil de Pessoas Jurídicas do local de sua sede, acompanhada de documento comprobatório de seus administradores;

8.10. Filial, sucursal ou agência de sociedade simples ou empresária: inscrição do ato constitutivo da filial, sucursal ou agência da sociedade simples ou empresária, respectivamente, no Registro Civil das Pessoas Jurídicas ou no Registro Público de Empresas Mercantis onde opera, com averbação no Registro onde tem sede a matriz

8.11. Sociedade cooperativa: ata de fundação e estatuto social, com a ata da assembleia que o aprovou, devidamente arquivado na Junta Comercial ou inscrito no Registro Civil das Pessoas Jurídicas da respectiva sede, além do registro de que trata o art. 107 da Lei nº 5.764, de 16 de dezembro 1971.

8.12. Empresas organizadas em CONSÓRCIO: compromisso de Constituição de Consórcio e documentos contratuais de cada empresa integrante.

8.13. Os documentos apresentados deverão estar acompanhados de todas as alterações ou da consolidação respectiva. Habilitação fiscal, social e trabalhista.

8.14. Prova de inscrição no Cadastro Nacional de Pessoas Jurídicas ou no Cadastro de Pessoas Físicas, conforme o caso;

8.15. Prova de regularidade fiscal perante a Fazenda Nacional, mediante apresentação de certidão expedida conjuntamente pela Secretaria da Receita Federal do Brasil (RFB) e pela Procuradoria-Geral da Fazenda Nacional (PGFN), referente a todos os créditos tributários federais e à Dívida Ativa da União (DAU) por elas administrados, inclusive aqueles relativos à Seguridade Social, nos termos da Portaria Conjunta nº 1.751, de 02 de outubro de 2014, do Secretário da Receita Federal do Brasil e da Procuradora Geral da Fazenda Nacional.

8.16. Prova de regularidade com o Fundo de Garantia do Tempo de Serviço (FGTS);

8.17. Prova de inexistência de débitos inadimplidos perante a Justiça do Trabalho, mediante a apresentação de certidão negativa ou positiva com efeito de negativa, nos termos do Título VII-A da Consolidação das Leis do Trabalho, aprovada pelo Decreto-Lei nº 5.452, de 1º de maio de 1943;

8.18. Prova de inscrição no cadastro de contribuintes Municipal relativo ao domicílio ou sede do fornecedor, pertinente ao seu ramo de atividade e compatível com o objeto contratual;

8.19. Prova de regularidade com a Fazenda Municipal do domicílio ou sede do fornecedor, relativa à atividade em cujo exercício contrata ou concorre;



8.20. Caso o fornecedor seja considerado isento dos tributos relacionados ao objeto contratual, deverá comprovar tal condição mediante a apresentação de declaração da Fazenda respectiva do seu domicílio ou sede, ou outra equivalente, na forma da lei.

8.21. O fornecedor enquadrado como microempreendedor individual que pretenda auferir os benefícios do tratamento diferenciado previstos na Lei Complementar n. 123, de 2006, estará dispensado da prova de inscrição nos cadastros de contribuintes estadual e municipal.

Qualificação Econômico-Financeira

8.22. Certidão negativa de insolvência civil expedida pelo distribuidor do domicílio ou sede do licitante, caso se trate de pessoa física, desde que admitida a sua participação na licitação (art. 5º, inciso II, alínea c, da Instrução Normativa Seges/ME nº 116, de 2021), ou de sociedade simples;

8.23. Certidão negativa de falência expedida pelo distribuidor da sede do fornecedor - Lei nº 14.133, de 2021, art. 69, caput, inciso II);

8.24. Balanço patrimonial, demonstração de resultado de exercício e demais demonstrações contábeis dos 2 (dois) últimos exercícios sociais, comprovando:

8.24.1. Índices de Liquidez Geral (LG), Liquidez Corrente (LC), e Solvência Geral (SG) superiores a 1 (um);

8.24.2. As empresas criadas no exercício financeiro da licitação deverão atender a todas as exigências da habilitação e poderão substituir os demonstrativos contábeis pelo balanço de abertura; e

8.24.3. Os documentos referidos acima limitar-se-ão ao último exercício no caso de a pessoa jurídica ter sido constituída há menos de 2 (dois) anos.

8.25. Os documentos referidos acima deverão ser exigidos com base no limite definido pela Receita Federal do Brasil para transmissão da Escrituração Contábil Digital - ECD ao Sped.

8.26. Caso a empresa licitante apresente resultado inferior ou igual a 1 (um) em qualquer dos índices de Liquidez Geral (LG), Solvência Geral (SG) e Liquidez Corrente (LC), será exigido para fins de habilitação: capital mínimo (licitantes constituídas a menos de um ano) e patrimônio líquido mínimo (licitantes constituídas a mais de um ano) de 10% do valor total estimado da contratação.

8.27. Em se tratando de CONSÓRCIO, fica estabelecido um acréscimo de 30% (trinta por cento) dos valores exigidos para a Licitante individual, admitindo-se, porém, o somatório dos valores de cada consorciado.

8.28. As empresas criadas no exercício financeiro da licitação deverão atender a todas as exigências da habilitação e poderão substituir os demonstrativos contábeis pelo balanço de abertura. (Lei nº 14.133, de 2021, art. 65, §1º).

8.29. O atendimento dos índices econômicos previstos neste item deverá ser atestado mediante declaração assinada por profissional habilitado da área contábil, apresentada pelo fornecedor.

8.30. Quando se tratar de CONSÓRCIO, cada empresa dele integrante deve apresentar os documentos relacionados.

Qualificação Técnico-Operacional

8.31. Declaração de que o licitante tomou conhecimento de todas as informações e das condições locais para o cumprimento das obrigações objeto da licitação.

8.31.1. A declaração acima poderá ser substituída por declaração formal assinada pelo responsável técnico do licitante acerca do conhecimento pleno das condições e peculiaridades da contratação.

8.32. Registro ou inscrição da empresa na entidade profissional competente, Conselho Regional de Engenharia e Agronomia CREA (Certidão de Registro e Quitação Pessoa Jurídica) e/ou no Conselho de Arquitetura e Urbanismo - CAU, conforme o caso, observando as normas vigentes estabelecidas pelo Conselho de Engenharia e Agronomia CREA/Conselho Federal de Engenharia, Arquitetura e Agronomia - CONFEA, da região da Sede da Empresa.

8.33. Sociedades empresárias estrangeiras atenderão à exigência por meio da apresentação, no momento da assinatura do contrato, da solicitação de registro perante a entidade profissional competente no Brasil.



8.34. Apresentação do(s) profissional(is) abaixo indicado(s), devidamente registrado(s) no conselho profissional competente, detentor de atestado de responsabilidade técnica por execução de obra ou serviço de características semelhantes:

8.34.1. Engenheiro Civil de nível superior, ou profissional que tenha atribuições na área de atuação, devidamente reconhecido pela entidade competente.

8.34.2. O(s) profissional(is) indicado(s) na forma supra deverá(ão) participar da obra ou serviço objeto do contrato, e será admitida a sua substituição por profissionais de experiência equivalente ou superior, desde que aprovada pela Administração.

8.35. Comprovação de aptidão para execução de serviço de complexidade tecnológica e operacional equivalente ou superior com o objeto desta contratação, ou com o item pertinente, por meio da apresentação de certidões ou atestados, por pessoas jurídicas de direito público ou privado, ou regularmente emitido(s) pelo conselho profissional competente, quando for o caso.

8.36. Entende-se por pertinente e compatível em quantidades e prazos, os acervos técnicos ou atestados que comprovem a execução de, no mínimo, 30% do quantitativo dos itens de maior relevância da planilha orçamentária, baseado nos quantitativos totais. Assim solicitamos **as seguintes características mínimas:**

Descrição do serviço	Quantidade mínima a comprovar
PISO EM GRANILITE, MARMORITE OU GRANITINA	128,15 m ²
PINTURA MANUAL EM PAREDES	843,62 m ²
FORRO EM DRYWALL	20,90 m ²

8.37. Será admitida, para fins de comprovação de quantitativo mínimo, a apresentação e o somatório de diferentes atestados executados de forma concomitante.

8.37.1. Os atestados de capacidade técnica poderão ser apresentados em nome da matriz ou da filial da empresa licitante.

8.37.2. O licitante disponibilizará todas as informações necessárias à comprovação da legitimidade dos atestados, apresentando, quando solicitado pela Administração, cópia do contrato que deu suporte à contratação, endereço atual da contratante e local em que foi executado o objeto contratado, dentre outros documentos.

Qualificação Técnico-Profissional

8.38. Engenheiro Civil, de nível superior, ou profissional que tenha atribuições na área de atuação, devidamente reconhecido pela entidade competente, detentor de atestado de responsabilidade técnica comprovando a capacidade técnico-profissional do serviço abaixo, sem necessidade de comprovar quantitativos mínimos.

Descrição do serviço
PISO EM GRANILITE, MARMORITE OU GRANITINA
PINTURA MANUAL EM PAREDES
FORRO EM DRYWALL

Da participação de Cooperativas

8.39. Para a participação de cooperativas, será exigida a seguinte documentação complementar:

8.39.1. A relação dos cooperados que atendem aos requisitos técnicos exigidos para a contratação e que executarão o contrato, com as respectivas atas de inscrição e a comprovação de que estão domiciliados na localidade da sede da cooperativa, respeitado o disposto nos arts. 4º, inciso XI, 21, inciso I e 42, §§2º a 6º da Lei n. 5.764, de 1971;

8.39.2. A declaração de regularidade de situação do contribuinte individual DRSCI, para cada um dos cooperados indicados;

8.39.3. A comprovação do capital social proporcional ao número de cooperados necessários à prestação do serviço;

8.39.4. O registro previsto na Lei n. 5.764, de 1971, art. 107;

8.39.5. A comprovação de integração das respectivas quotas-partes por parte dos cooperados que executarão o contrato;



8.39.6. Os seguintes documentos para a comprovação da regularidade jurídica da cooperativa: a) ata de fundação; b) estatuto social com a ata da assembleia que o aprovou; c) regimento dos fundos instituídos pelos cooperados, com a ata da assembleia; d) editais de convocação das três últimas assembleias gerais extraordinárias; e) três registros de presença dos cooperados que executarão o contrato em assembleias gerais ou nas reuniões seccionais; e f) ata da sessão que os cooperados autorizaram a cooperativa a contratar o objeto da licitação; e

8.39.7. A última auditoria contábil-financeira da cooperativa, conforme dispõe o art. 112 da Lei n. 5.764, de 1971, ou uma declaração, sob as penas da lei, de que tal auditoria não foi exigida pelo órgão fiscalizador.

Da participação de licitantes sob a forma de consórcio

8.40. Será permitida a participação de pessoa jurídicas organizadas em consórcio, observadas as seguintes normas:

8.40.1. As pessoas jurídicas que participarem organizadas em consórcio deverão apresentar, além dos demais documentos exigidos neste projeto básico, comprovação de compromisso público ou particular de constituição de consórcio, subscrito pelos consorciados, indicando a empresa líder do consórcio, que será responsável, por sua representação perante a Administração;

8.40.2. Admissão, para efeito de habilitação técnica, do somatório dos quantitativos de cada consorciado e, para efeito de habilitação econômico-financeira, do somatório dos valores de cada consorciado.

8.40.3. Impedimento de a empresa consorciada participar, na mesma licitação, de mais de um consórcio ou de forma isolada.

8.40.4. Responsabilidade solidária dos integrantes pelos atos praticados em consórcio, tanto na fase de licitação quanto na de execução do contrato;

8.40.5. A pessoa jurídica ou consórcio deverá assumir inteira responsabilidade pela inexistência de fatos que possam impedir a sua habilitação na presente licitação e, ainda, pela autenticidade de todos os documentos que forem apresentados.

8.41. As pessoas jurídicas que participarem organizadas em consórcio deverão apresentar, além dos demais documentos exigidos neste Edital, compromisso de constituição do consórcio, por escritura pública ou documento particular registrado em Cartório de Registro de Títulos e Documentos, discriminando a EMPRESA Líder, estabelecendo responsabilidade solidária dos integrantes pelos atos praticados pelos consórcio;

8.42. O prazo de duração do consórcio deve, no mínimo, coincidir com o prazo de conclusão do objeto licitatório, até sua aceitação definitiva;

8.43. A substituição do consorciado deverá ser expressamente autorizado pela SEMPOG e condicionada à comprovação de que a nova empresa do consórcio possui, no mínimo, os mesmos quantitativos para efeito de habilitação técnica e os mesmos valores para efeito de qualificação econômico financeira apresentados pela empresa substituída para fins de habilitação do consórcio no processo licitatório que originou o contrato;

8.44. Os consorciados deverão comprometer-se a apresentar, antes da assinatura do contrato decorrente desta licitação, o Instrumento de Constituição e o registro do Consórcio, aprovado por quem tenha competência em cada uma das EMPRESAS.

8.45. A comprovação das capacidades técnico-profissional e técnico-operacional exigidos neste projeto básico poderá ser efetuada, no todo ou em parte, por qualquer uma das consorciadas.

9. Estimativa do valor da contratação

9.1. O custo estimado total da contratação é de **R\$204.585,30** (Duzentos e quatro mil, quinhentos e oitenta e cinco reais e trinta centavos), conforme custos unitários apostos na Planilha Orçamentária em anexo.

10. Adequação orçamentária

10.1. As despesas decorrentes da presente contratação correrão à conta de recursos específicos consignados no Orçamento Geral da União.



10.2. A contratação será atendida pela seguinte dotação:

Órgão: Prefeitura Municipal de Ariquemes

Unidade Orçamentária: Fundo Municipal de Educação

02.007.12.361.0029.1336 - Convênio nº 117/2024/PGE - Reforma na cozinha da EMEIEF Profº Levi Alves

Elemento de despesa: 44.90.51.00 - Obras e Instalações

Fonte de recurso: 2.571.0000 - Transferência do Estado referente a Convênios

Fonte de recurso: 2.500.1001 - Recurso não vinculado de impostos

10.3. A dotação relativa aos exercícios financeiros subsequentes será indicada após aprovação da Lei Orçamentária respectiva e liberação dos créditos correspondentes, mediante apostilamento.

11. Condições de participação

11.1. Poderão participar deste certame, todas as empresas do ramo pertinente ao objeto do presente Projeto Básico, devidamente qualificado, mediante comprovação das regularidades fiscais, obedecendo à legislação que rege a matéria.

11.2. Poderão participar empresas que se encontrem em recuperação judicial e/ou extrajudicial.

11.3. Não poderão disputar esta licitação: (Previstos nos Art. 9º e 14º da Lei 14.133/21).

11.3.1. aquele que não atenda às condições deste projeto básico e seu(s) anexo(s);

11.3.2. autor do anteprojeto, do projeto básico ou do projeto executivo, pessoa física ou jurídica, quando a licitação versar sobre serviços ou fornecimento de bens a ele relacionados;

11.3.3. empresa, isoladamente ou em consórcio, responsável pela elaboração do projeto básico ou do projeto executivo, ou empresa da qual o autor do projeto seja dirigente, gerente, controlador, acionista ou detentor de mais de 5% (cinco por cento) do capital com direito a voto, responsável técnico ou subcontratado, quando a licitação versar sobre serviços ou fornecimento de bens a ela necessários;

11.3.4. pessoa física ou jurídica que se encontre, ao tempo da licitação, impossibilitada de participar da licitação em decorrência de sanção que lhe foi imposta;

11.3.5. aquele que mantenha vínculo de natureza técnica, comercial, econômica, financeira, trabalhista ou civil com dirigente do órgão ou entidade contratante ou com agente público que desempenhe função na licitação ou atue na fiscalização ou na gestão do contrato, ou que deles seja cônjuge, companheiro ou parente em linha reta, colateral ou por afinidade, até o terceiro grau;

11.3.6. empresas controladoras, controladas ou coligadas, nos termos da Lei nº 6.404, de 15 de dezembro de 1976, concorrendo entre si;

11.3.7. pessoa física ou jurídica que, nos 5 (cinco) anos anteriores à divulgação do edital, tenha sido condenada judicialmente, com trânsito em julgado, por exploração de trabalho infantil, por submissão de trabalhadores a condições análogas às de escravo ou por contratação de adolescentes nos casos vedados pela legislação trabalhista;

11.3.8. agente público do órgão ou entidade licitante;

11.3.9. Organizações da Sociedade Civil de Interesse Público - OSCIP, atuando nessa condição;

11.3.10. Não poderá participar, direta ou indiretamente, da licitação ou da execução do contrato agente público do órgão ou entidade contratante, devendo ser observadas as situações que possam configurar conflito de interesses no exercício ou após o exercício do cargo ou emprego, nos termos da legislação que disciplina a matéria, conforme § 1º do art. 9º da Lei n.º 14.133, de 2021.

11.3.11. Empresas estrangeiras que não atenderem às exigências de habilitação, onde tais serão exigidas mediante documentação equivalente, autenticada pelos respectivos consulados e traduzida por tradutor juramentado.

11.3.12. Não será admitida a participação de empresas que possuam nos seus quadros, **funcionários ou servidores do MUNICÍPIO DE ARIQUEMES**, inclusive na condição de sócio ou dirigente



12. Instrumento contratual e obrigações

12.1. As condições e regras do contrato, assim como as obrigações da contratante e contratada cessão e/ou transferência encontram-se pormenorizada em tópicos específicos da Minuta de Contrato, apêndice deste Projeto Básico.

13. Documentação para início da obra

13.1. Os documentos necessários para o início da obra, são:

13.1.1. ARTs (Anotação de Responsabilidade Técnica) dos responsáveis técnicos pela obra, devidamente registradas no CREA (Conselho Regional de Engenharia e Agronomia).

13.1.2. Alvará de construção, obtido na prefeitura municipal de Ariquemes.

13.1.3. Cadastro da obra no Cadastro Nacional de Obras (CNO), junto à Receita Federal, dentro do prazo de trinta dias contados a partir do início das atividades da obra.

13.1.4. Ordem de serviço da Administração autorizando o início dos trabalhos, emitida pela entidade responsável pela execução da obra.

13.1.5. Outros documentos que possam ser exigidos em casos específicos, de acordo com a legislação vigente e as exigências das autoridades competentes.

14. Apêndices

1. Estudo Técnico Preliminar;
2. Matriz de Gerenciamento de Riscos;
3. Memorial Descritivo e Especificações Técnicas;
4. ART - Anotação de Responsabilidade Técnica;
5. Planilha Orçamentária (Resumida, Sintética, Memorial de Cálculo, Cronograma Físico-Financeiro, Curva ABC, Planilha Analítica e Composição de BDI);
6. Licença Ambiental;
7. Relação de Equipamentos;
8. Modelo de Declaração de Vistoria;
9. Modelo de Declaração de não vistoria;
10. Minuta de Contrato;
11. Projetos Executivos.

15. Informações gerais

14.1. Mais informações poderão ser adquiridas pelos telefones (0xx69) 3535-2711 ou na sede da Secretaria Municipal de Educação, situada na Av. Tancredo Neves, 2166 - St. Institucional, Ariquemes/RO, de segunda à sexta-feira das 07h30min às 13h30min.

14.2. O presente documento foi elaborado pela servidora Raiany Carvalho Silva, revisado pelo servidor Mylon dos Santos Anselmo e aprovado por Sandra Marcia Neves - Secretária Municipal de Educação.

Ariquemes/RO, 10 de abril de 2026.



16. Responsáveis

Todas as assinaturas eletrônicas seguem o horário oficial de Brasília e fundamentam-se no §3º do Art. 4º do [Decreto nº 10.543, de 13 de novembro de 2020](#).

RAIANY CARVALHO SILVA

Agente de Serviço Escolar

MYLON DOS SANTOS ANSELMO

Chefe do Núcleo de Eng. Fiscalização e Proj.

SANDRA MARCIA NEVES

Secretária Municipal de Educação







Município de Ariquemes

04.104.816/0001-16
Av. Tancredo Neves
www.ariquemes.ro.gov.br

FICHA CADASTRAL DO DOCUMENTO ELETRÔNICO

Tipo do Documento	Identificação/Número	Data
Projeto Básico	47/2025 - retificado	10/04/2026

ID: 3913488	Processo	Documento
CRC: 5FBB4032		
Processo: 8-10124/2025		
Usuário: RAIANY CARVALHO SILVA		
Criação: 10/04/2026 12:35:38	Finalização: 10/04/2026 12:37:30	

MD5: A7FC513E9BF83DAEBF1C13BF5398DA46
SHA256: B3BFCB6318F7678DE147385E6C6FB314D5E864C2B41A5FA6C162407A5754B40F

Súmula/Objeto:

Projeto Básico 47/2025 - retificado

INTERESSADOS

SECRETARIA MUNICIPAL DE EDUCAÇÃO - SEMED	ARIQUEMES	RO	10/04/2026 12:35:38
--	-----------	----	---------------------


ASSUNTOS

ABERTURA DE PROCESSO (907)	10/04/2026 12:35:38
----------------------------	---------------------


ASSINATURAS ELETRÔNICAS

 RAIANY CARVALHO SILVA	DIRETORA DE COMPRAS - SML	10/04/2026 12:44:54
--	---------------------------	---------------------

Assinado na forma do Decreto Municipal nº 16.426/2020.


 SANDRA MARCIA NEVES	SECRETÁRIA MUNICIPAL DE EDUCAÇÃO	10/04/2026 14:07:27
--	----------------------------------	---------------------

Assinado na forma do Decreto Municipal nº 16.426/2020.

 MYLON DOS SANTOS ANSELMO#	CHEFE DO NUCLEO EXECUTIVO DE ENG. PROJ. FISCALIZAÇ	13/04/2026 07:23:35
--	--	---------------------

Assinado na forma do Decreto Municipal nº 16.426/2020.

A autenticidade deste documento pode ser conferida através do QRCode acima ou ainda através do site transparencia.ariquemes.ro.gov.br informando o ID 3913488 e o CRC 5FBB4032.

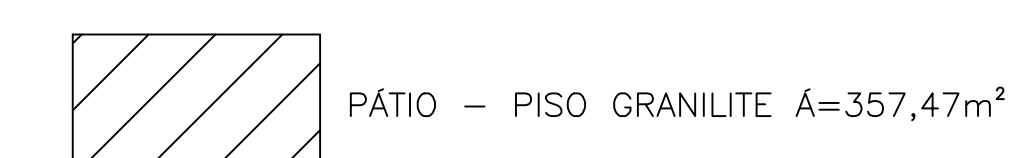





Município de Ariquemes

04.104.816/0001-16
Av. Tancredo Neves
www.ariquemes.ro.gov.br

FICHA CADASTRAL DO DOCUMENTO ELETRÔNICO

Tipo do Documento	Identificação/Número	Data
Anexo	10.0 _ Escola Prof.Levi Alves 1-4	12/03/2024

ID: 2218663	Processo	Documento
CRC: 72319D98		
Processo: 8-21889/2023		
Usuário: FERNANDO PEREIRA DE LIMA		
Criação: 12/03/2024 08:57:32	Finalização: 12/03/2024 08:57:33	

MD5: 000FF7B3957FB023F69F2EE1D96A7AD5

SHA256: DAA3A1E735F49096759EF45C590504D7B09B4B661D83E6AB22A941A3F8507CFB

Súmula/Objeto:

Peças técnicas referentes a reforma de Refeitório.


INTERESSADOS

SECRETARIA MUNICIPAL DE EDUCAÇÃO - SEMED	ARIQUEMES	RO	12/03/2024 08:57:32
--	-----------	----	---------------------

ASSUNTOS

Celebração de Convênio Estadual	12/03/2024 08:57:32
---------------------------------	---------------------


ASSINATURAS ELETRÔNICAS

 MYLON DOS SANTOS ANSELMO	CHEFE DO NUCLEO EXECUTIVO DE ENG. PROJ. FISCALIZAÇ	12/03/2024 10:50:43
---	--	---------------------


Assinado na forma do Decreto Municipal nº 16.426/2020.

A autenticidade deste documento pode ser conferida através do QRCode acima ou ainda através do site transparencia.ariquemes.ro.gov.br informando o ID 2218663 e o CRC 72319D98.


 DEMOLIÇÃO DE FORRO DE MADEIRA

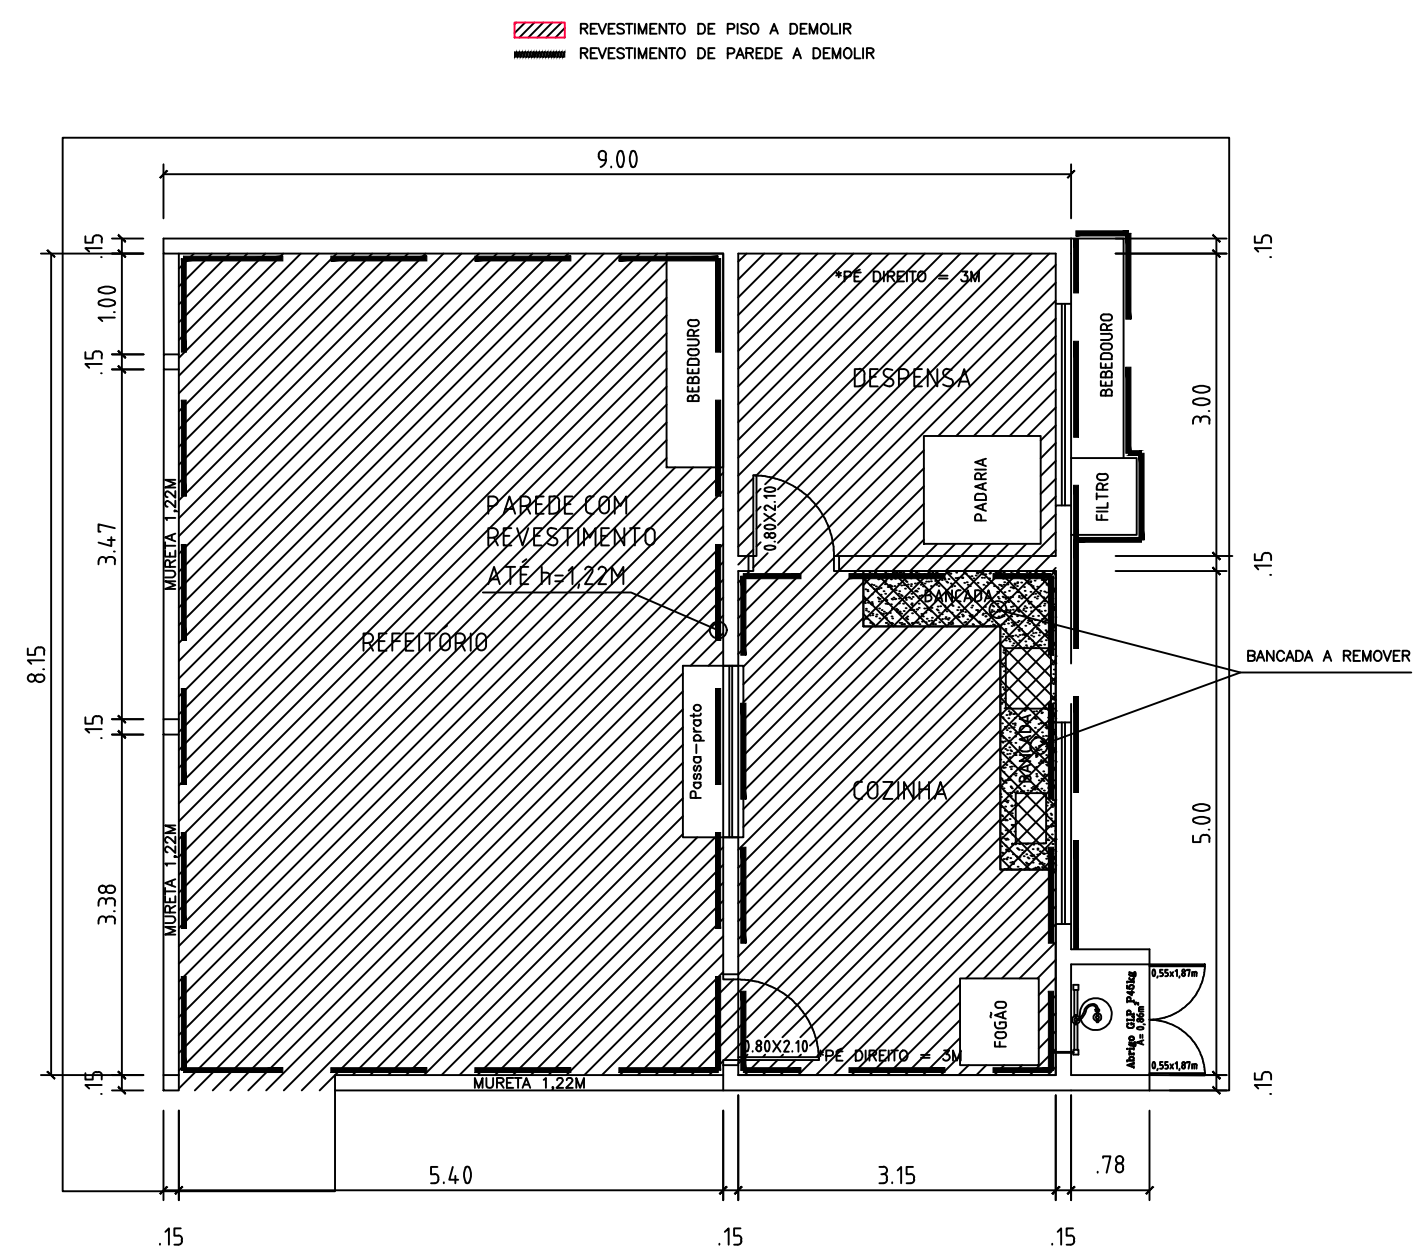


PLANTA BAIXA DE DEMOLIÇÃO DE REVESTIMENTO
Escala: 1/75

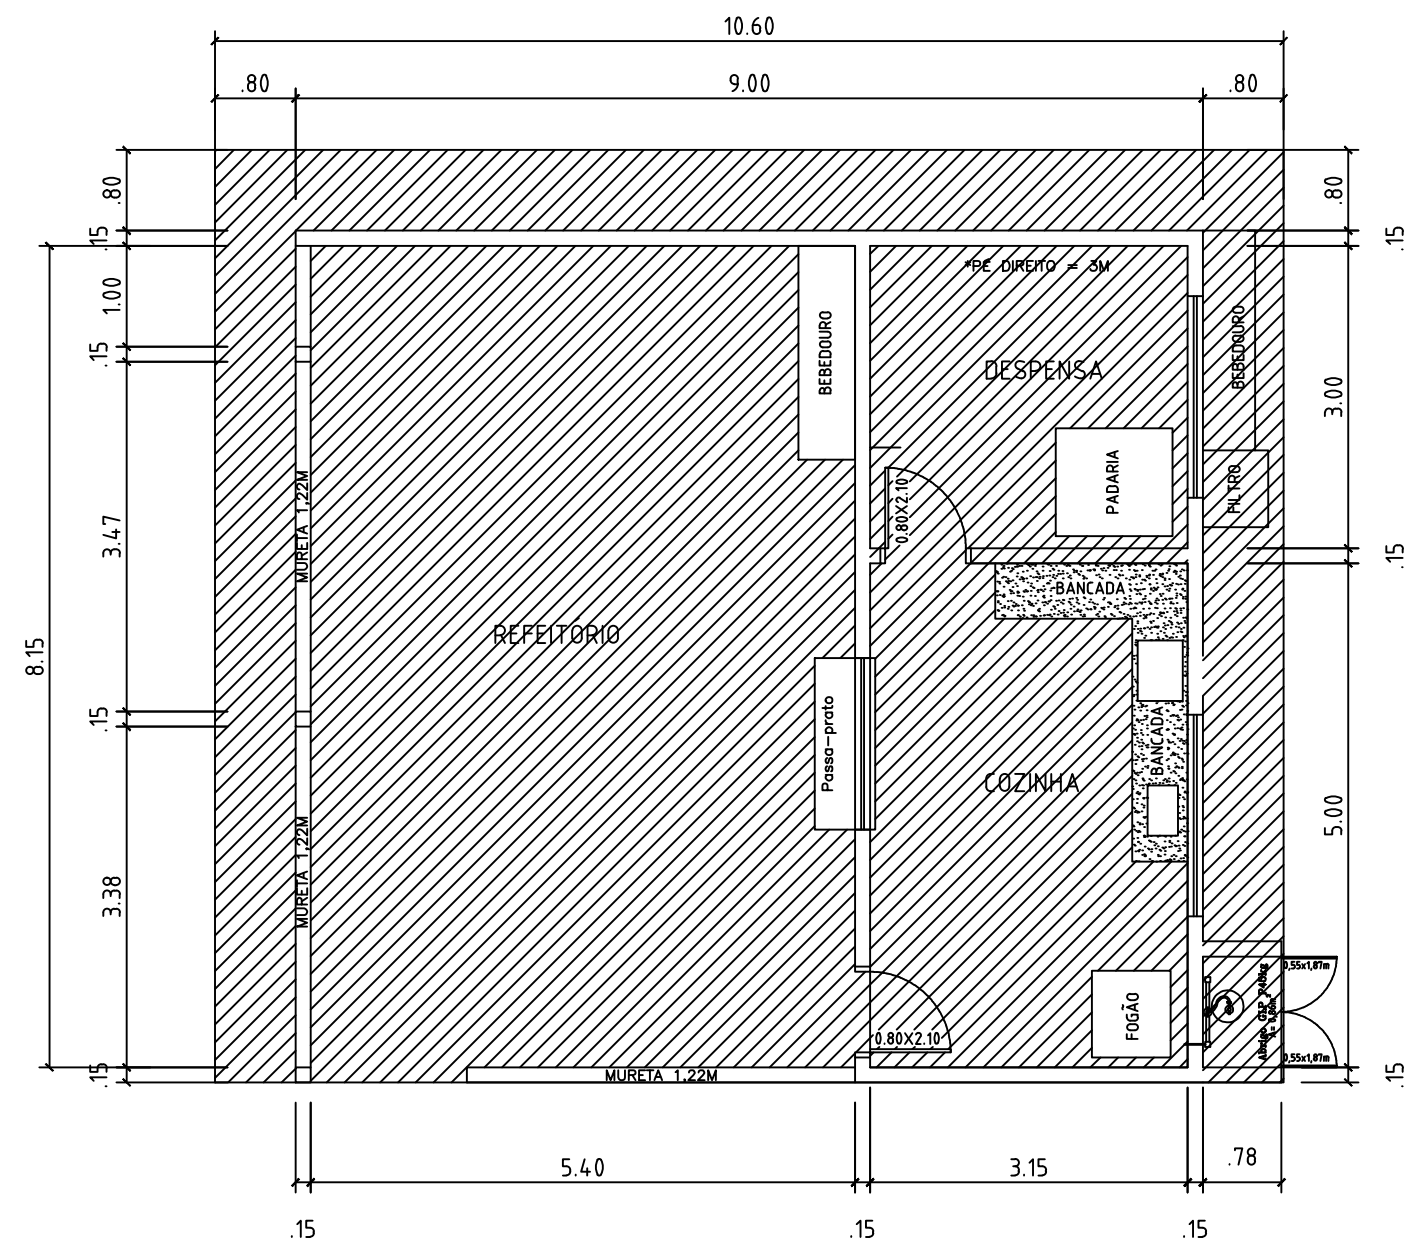


**PLANTA BAIXA DE DEMOLIÇÃO DE
FORRO DE MADEIRA**
Escala: 1/75

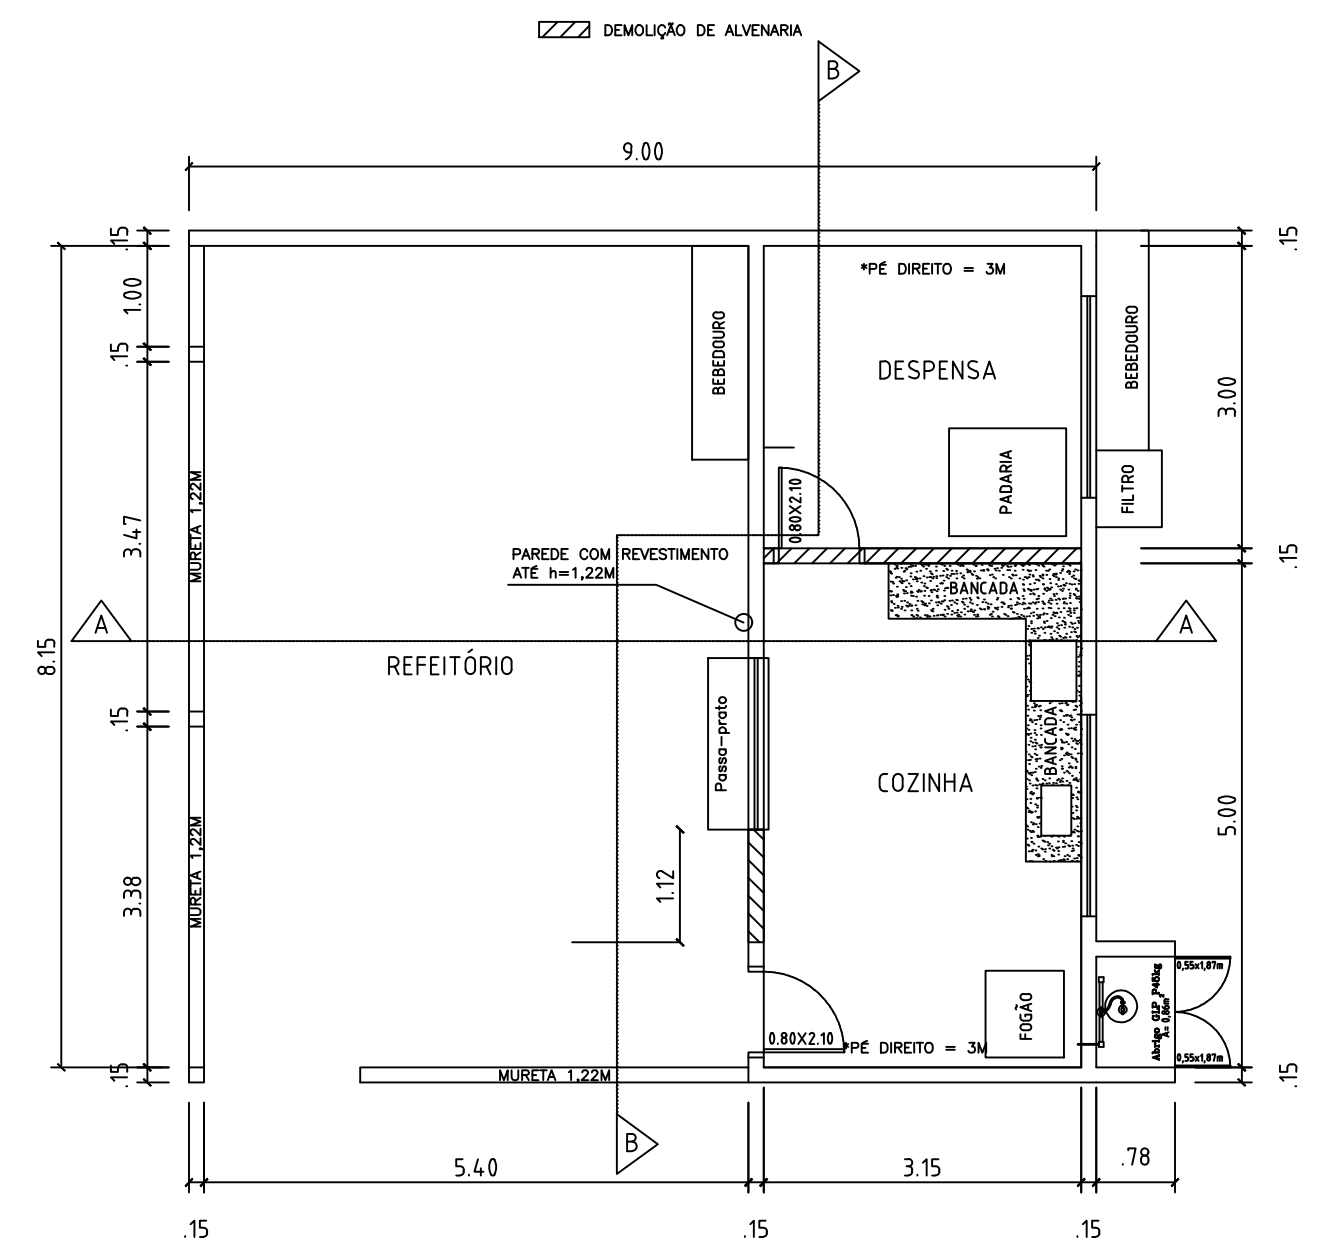


PLANTA BAIXA DE DEMOLIÇÃO DE ALVENARIA
Escala: 1/75

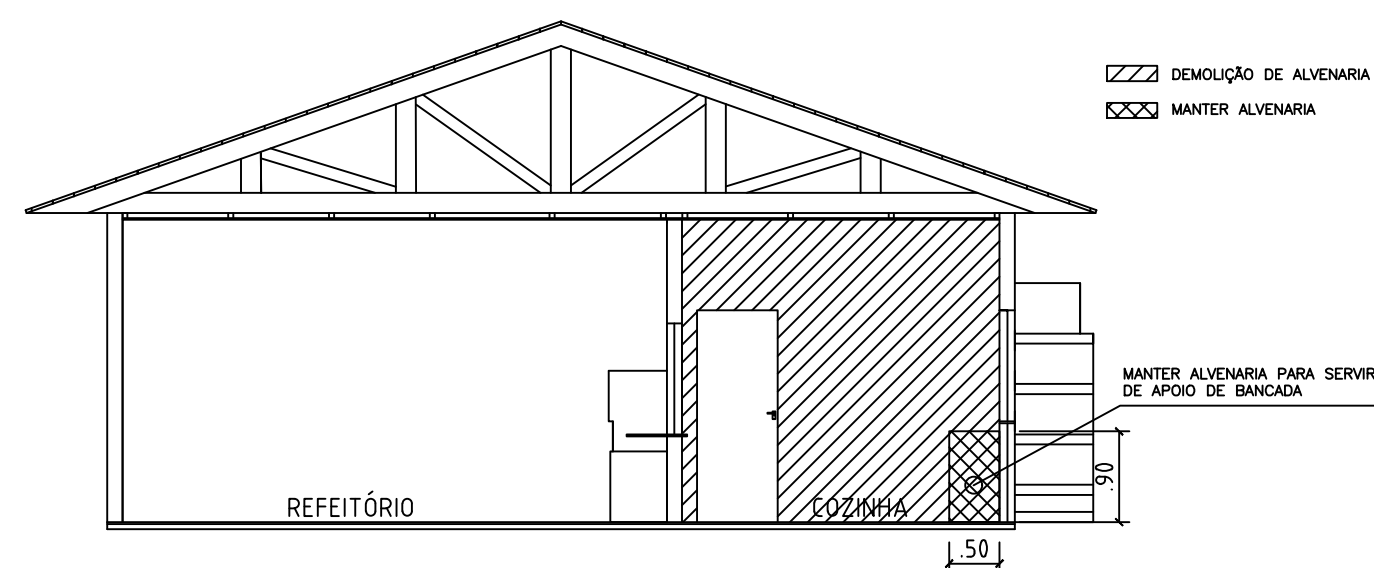

CORTE AA - DEMOLIÇÃO DE ALVENARIA
Escala: 1/75

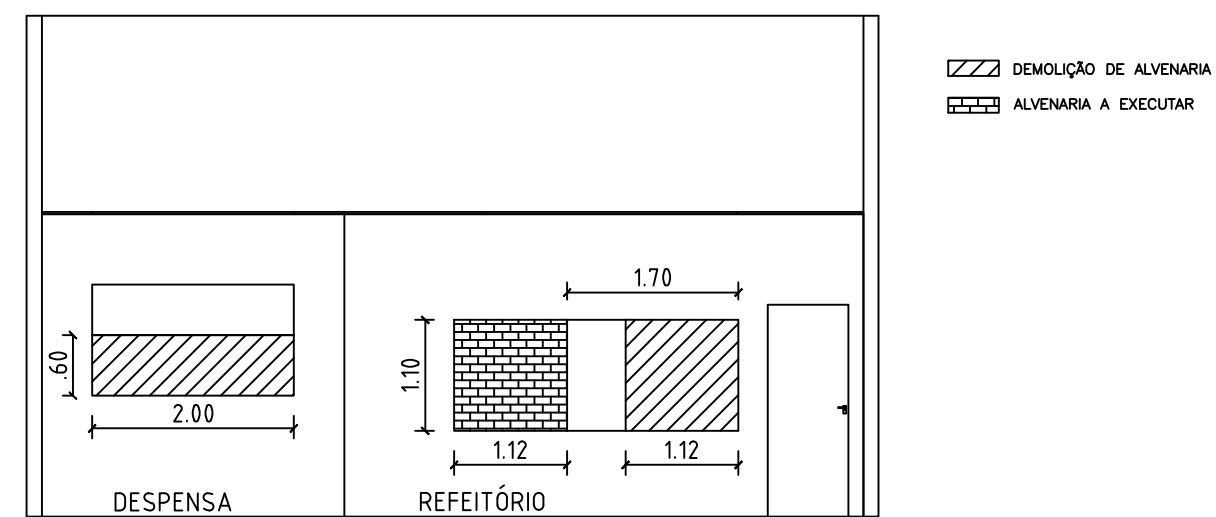




CORTE BB - DEMOLIÇÃO DE ALVENARIA
Escala: 1/75

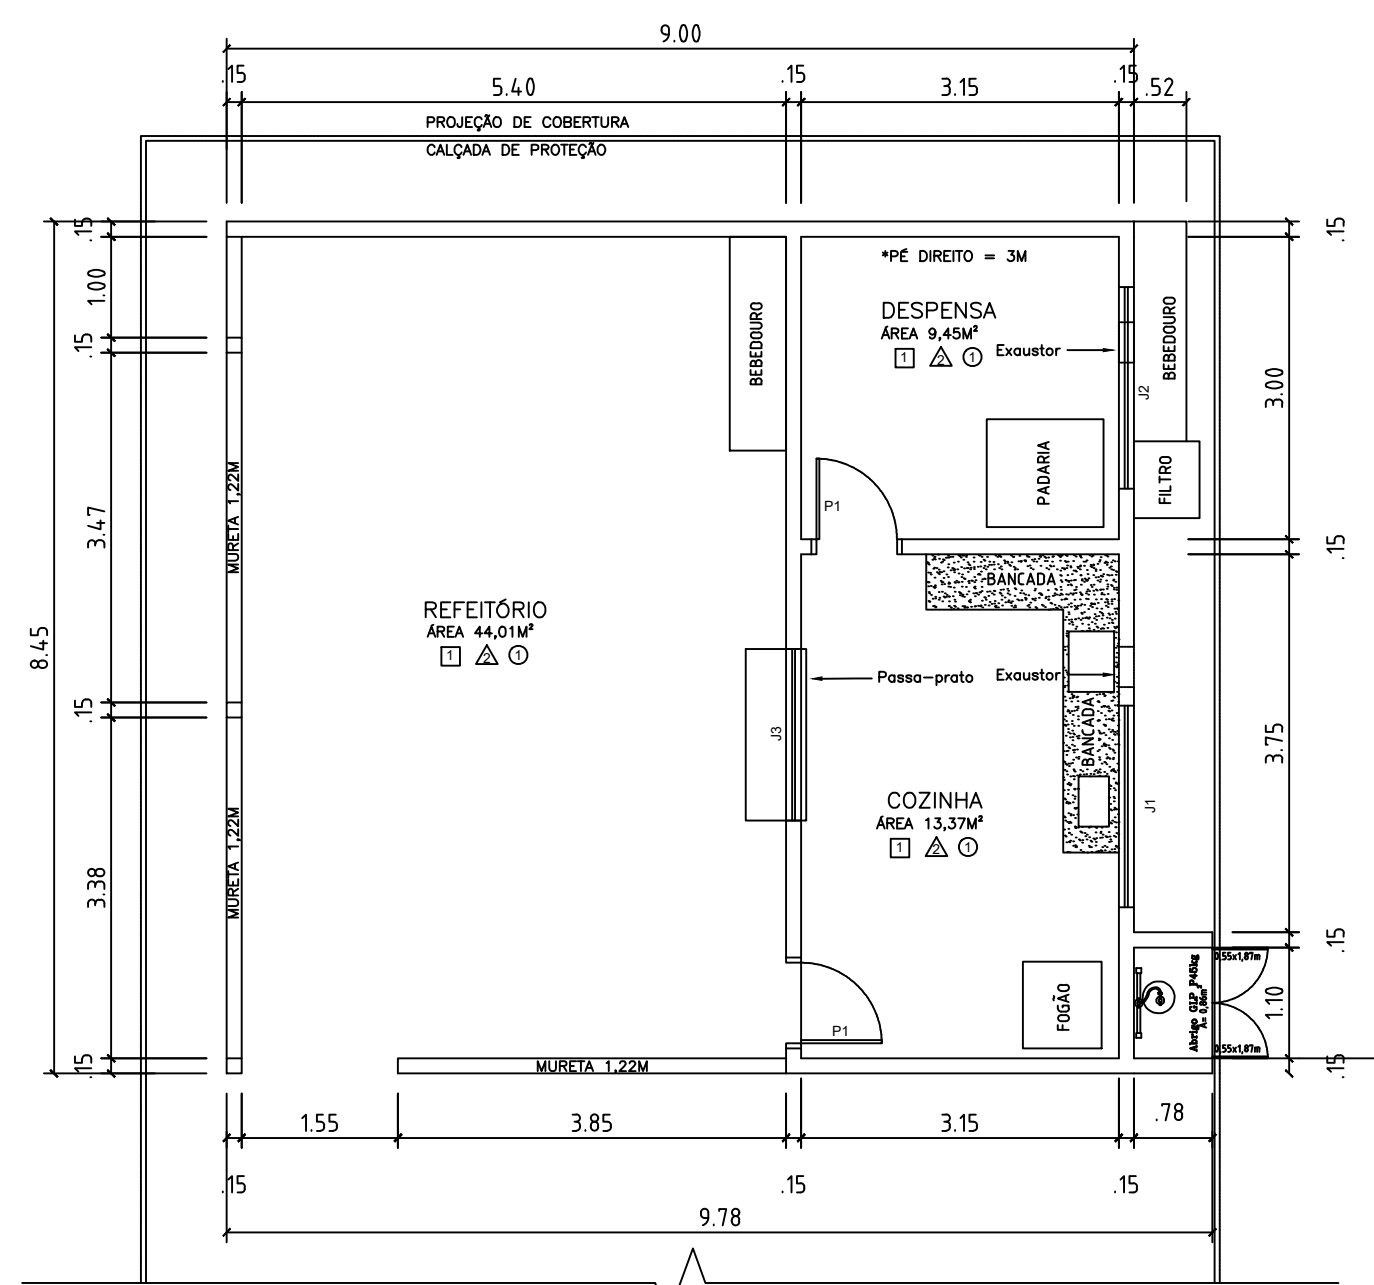


PLANTA BAIXA EXISTENTE
Escala: 1/75

CÓD.	TIPO	LARGURA (m)	ALTURA (m)	MATERIAL	QTD
P1	Porta Abrir	0,80	2,10	Madeira	2

CÓD.	TIPO	LARGURA (m)	ALTURA (m)	PARAPEITO (m)	MATERIAL	QTD
J1	Janela Correr 4 folhas	2,50	1,10	1,20	Vidro c/ esquadria em alumínio	1
J2	Janela Basculante	2,00	0,50	1,70	Vidro c/ esquadria em ferro	1
J3	Janela piaça-prato 1 folha	1,70	1,10	0,85	Vidro c/ esquadria em alumínio	1
 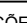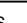
<h2 style="margin: 0;">ESPECIFICAÇÕES RESUMIDAS</h2> <h3 style="margin: 0;">ACABAMENTOS</h3> <h4 style="margin: 0;">CONVENIÊNCIAS DOS LOCAIS</h4>	
 PISO	 PAREDE
 TETO	
Nº <input type="checkbox"/> PISO	
1 Piso cerâmico	
Nº <input type="checkbox"/> PARADE	
1 Revestimento cerâmico	
2 Revestimento cerâmico	
Nº <input type="checkbox"/> TETO	
1 Forro de madeira	

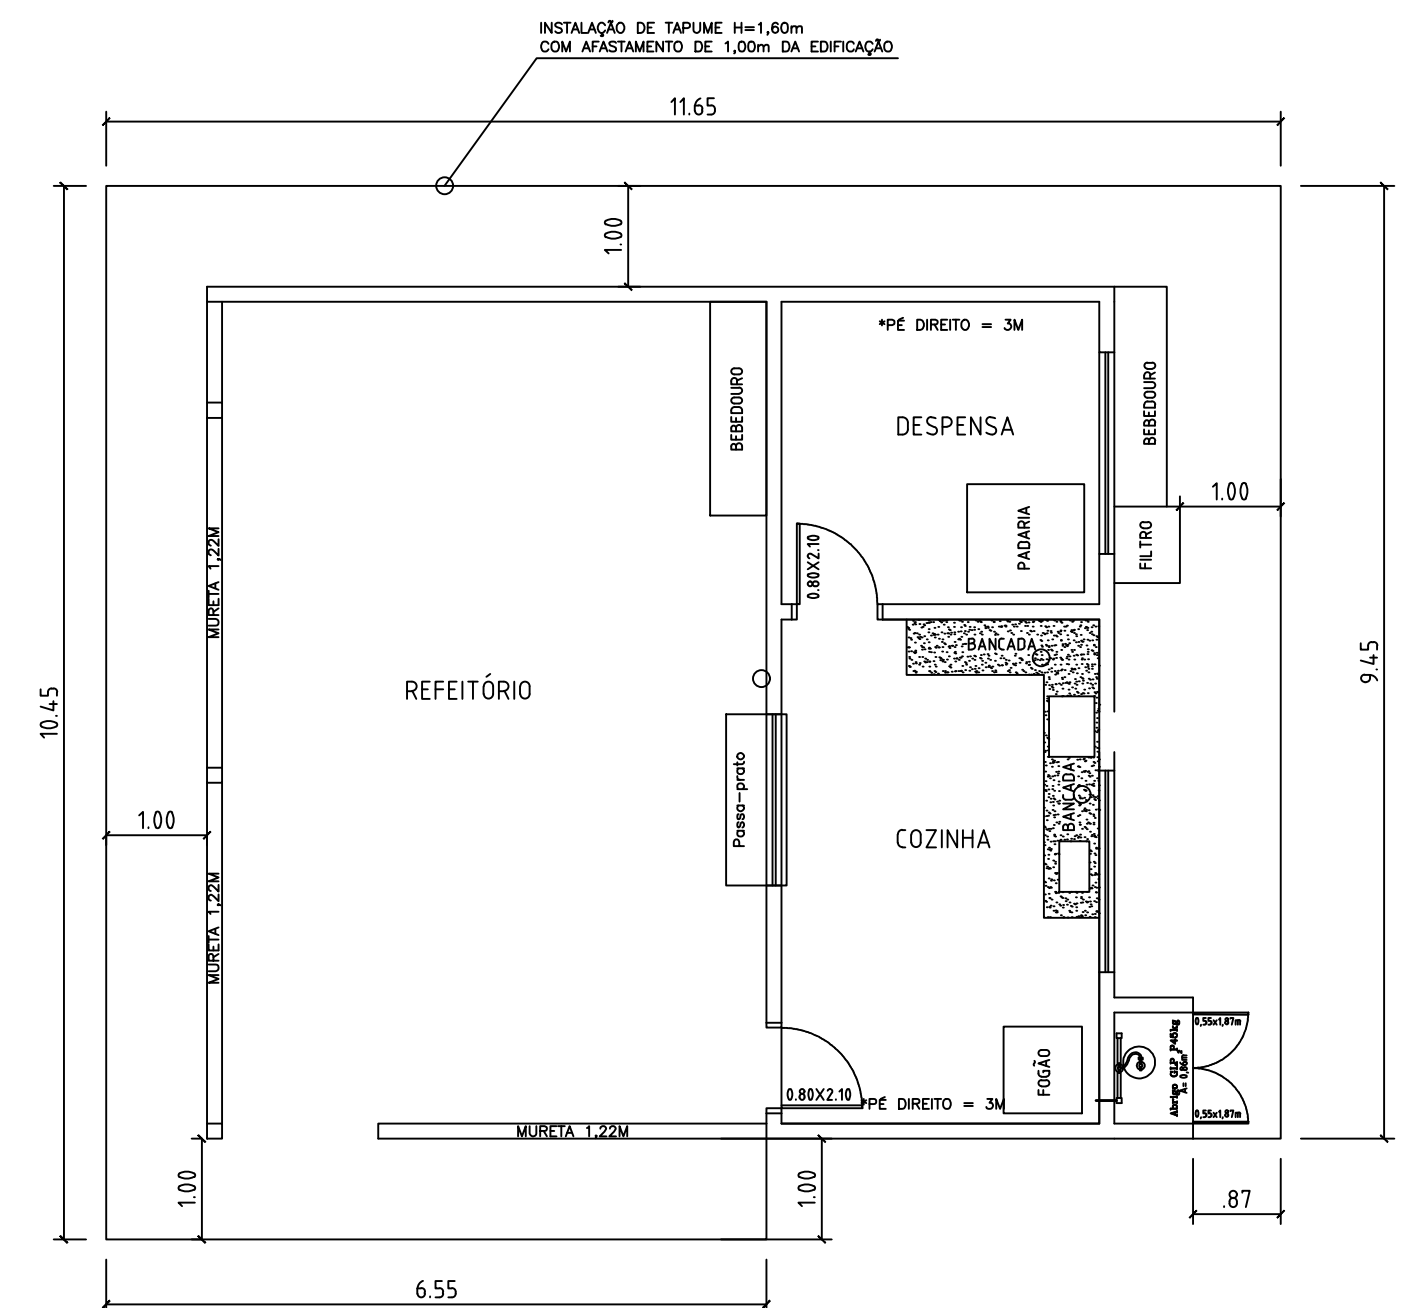

INSTALAÇÃO DE TAPUME
Escala: 1/75

[illegible]





Município de Ariquemes

04.104.816/0001-16
Av. Tancredo Neves
www.ariquemes.ro.gov.br

FICHA CADASTRAL DO DOCUMENTO ELETRÔNICO

Tipo do Documento	Identificação/Número	Data
Anexo	10.0 _ Escola Prof.Levi Alves 2-4	12/03/2024

ID:	2218664	Processo	Documento
CRC:	A00DDB87		
Processo:	8-21889/2023		
Usuário:	FERNANDO PEREIRA DE LIMA		
Criação:	12/03/2024 08:57:33	Finalização:	12/03/2024 08:57:33

MD5:	03749D7E46BED571569F1223A44DEFFB
SHA256:	A6049E5DB18F94B20C4459CF5C00840849D129BAB0CD629D5878246179E8D025

Súmula/Objeto:

Peças técnicas referentes a reforma de Refeitório.

INTERESSADOS

SECRETARIA MUNICIPAL DE EDUCAÇÃO - SEMED	ARIQUEMES	RO	12/03/2024 08:57:33
--	-----------	----	---------------------

ASSUNTOS

Celebração de Convênio Estadual	12/03/2024 08:57:33
---------------------------------	---------------------


ASSINATURAS ELETRÔNICAS

 MYLON DOS SANTOS ANSELMO	CHEFE DO NUCLEO EXECUTIVO DE ENG. PROJ. FISCALIZAÇ	12/03/2024 10:50:45
---	---	---------------------

Assinado na forma do Decreto Municipal nº 16.426/2020.

A autenticidade deste documento pode ser conferida através do QRCode acima ou ainda através do site transparencia.ariquemes.ro.gov.br informando o ID 2218664 e o CRC A00DDB87.

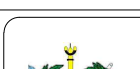

LEGENDA DO PROJETO		ALTERAÇÕES		<div><div></div><div>PREFEITURA MUNICIPAL DE ARIQUEMES ESTADO DE RONDÔNIA SECRETARIA MUNICIPAL DE PLANEJAMENTO NUCEx</div></div>		<div><div>ORGAO</div><div>REFORMA COZINHA E REFEITÓRIO EMEIEF PROF. LEVI ALVES</div></div>	
		<div><div>Nº</div><div>REVISÃO/DESCRIÇÃO</div><div>DATA</div></div>	<div><div>DESCRÇÃO</div><div>PLANTAS DE REFORMA</div></div>		<div><div>LOCAL</div><div>AV. DIAMANTES, PARQUE DAS GEMAS. - QUADRA. COMUNITÁRIA</div></div>		
			<div><div>RESPONSÁVEL TÉCNICO</div><div></div></div>		<div><div>CLIENTE / PROPRIETÁRIO / ÓRGÃO</div><div></div></div>		
			<div><div>ESCALA INDICADAS</div><div>ÁREA</div><div>EXTENSÃO</div><div>VER RESUMO</div></div>		<div><div>ART</div><div>DESENHISTA</div><div>DATA</div><div>05/03/2024</div></div>		
			<div><div>MATRÍCULA</div><div></div></div>		<div><div>ARQUIVO</div><div></div></div>		
					<div><div>MUNICÍPIO DE ARIQUEMES</div><div>CNPJ Nº 04.184.818/0001-16</div></div>		
					<div><div>FOLHA</div><div>A1</div><div>003004</div></div>		







Município de Ariquemes

04.104.816/0001-16
Av. Tancredo Neves
www.ariquemes.ro.gov.br

FICHA CADASTRAL DO DOCUMENTO ELETRÔNICO

Tipo do Documento	Identificação/Número	Data
Anexo	10.0 _ Escola Prof.Levi Alves 3-4	12/03/2024

ID: 2218665	Processo	Documento
CRC: 7568358C		
Processo: 8-21889/2023		
Usuário: FERNANDO PEREIRA DE LIMA		
Criação: 12/03/2024 08:57:34	Finalização: 12/03/2024 08:57:34	

MD5: 4607B1D7294EEA2B7FA574B8876AA06B
SHA256: 0A7BF0CE48B08EB8408E9BC2F5CB7FC9E24BC291DBDE6E7C98D249949AEF9167

Súmula/Objeto:

Peças técnicas referentes a reforma de Refeitório.

INTERESSADOS

SECRETARIA MUNICIPAL DE EDUCAÇÃO - SEMED	ARIQUEMES	RO	12/03/2024 08:57:34
--	-----------	----	---------------------

ASSUNTOS


Celebração de Convênio Estadual	12/03/2024 08:57:34
---------------------------------	---------------------

ASSINATURAS ELETRÔNICAS

 MYLON DOS SANTOS ANSELMO	CHEFE DO NUCLEO EXECUTIVO DE ENG. PROJ. FISCALIZAÇ	12/03/2024 10:50:46
---	--	---------------------

Assinado na forma do Decreto Municipal nº 16.426/2020.

A autenticidade deste documento pode ser conferida através do QRCode acima ou ainda através do site transparencia.ariquemes.ro.gov.br informando o ID 2218665 e o CRC 7568358C.

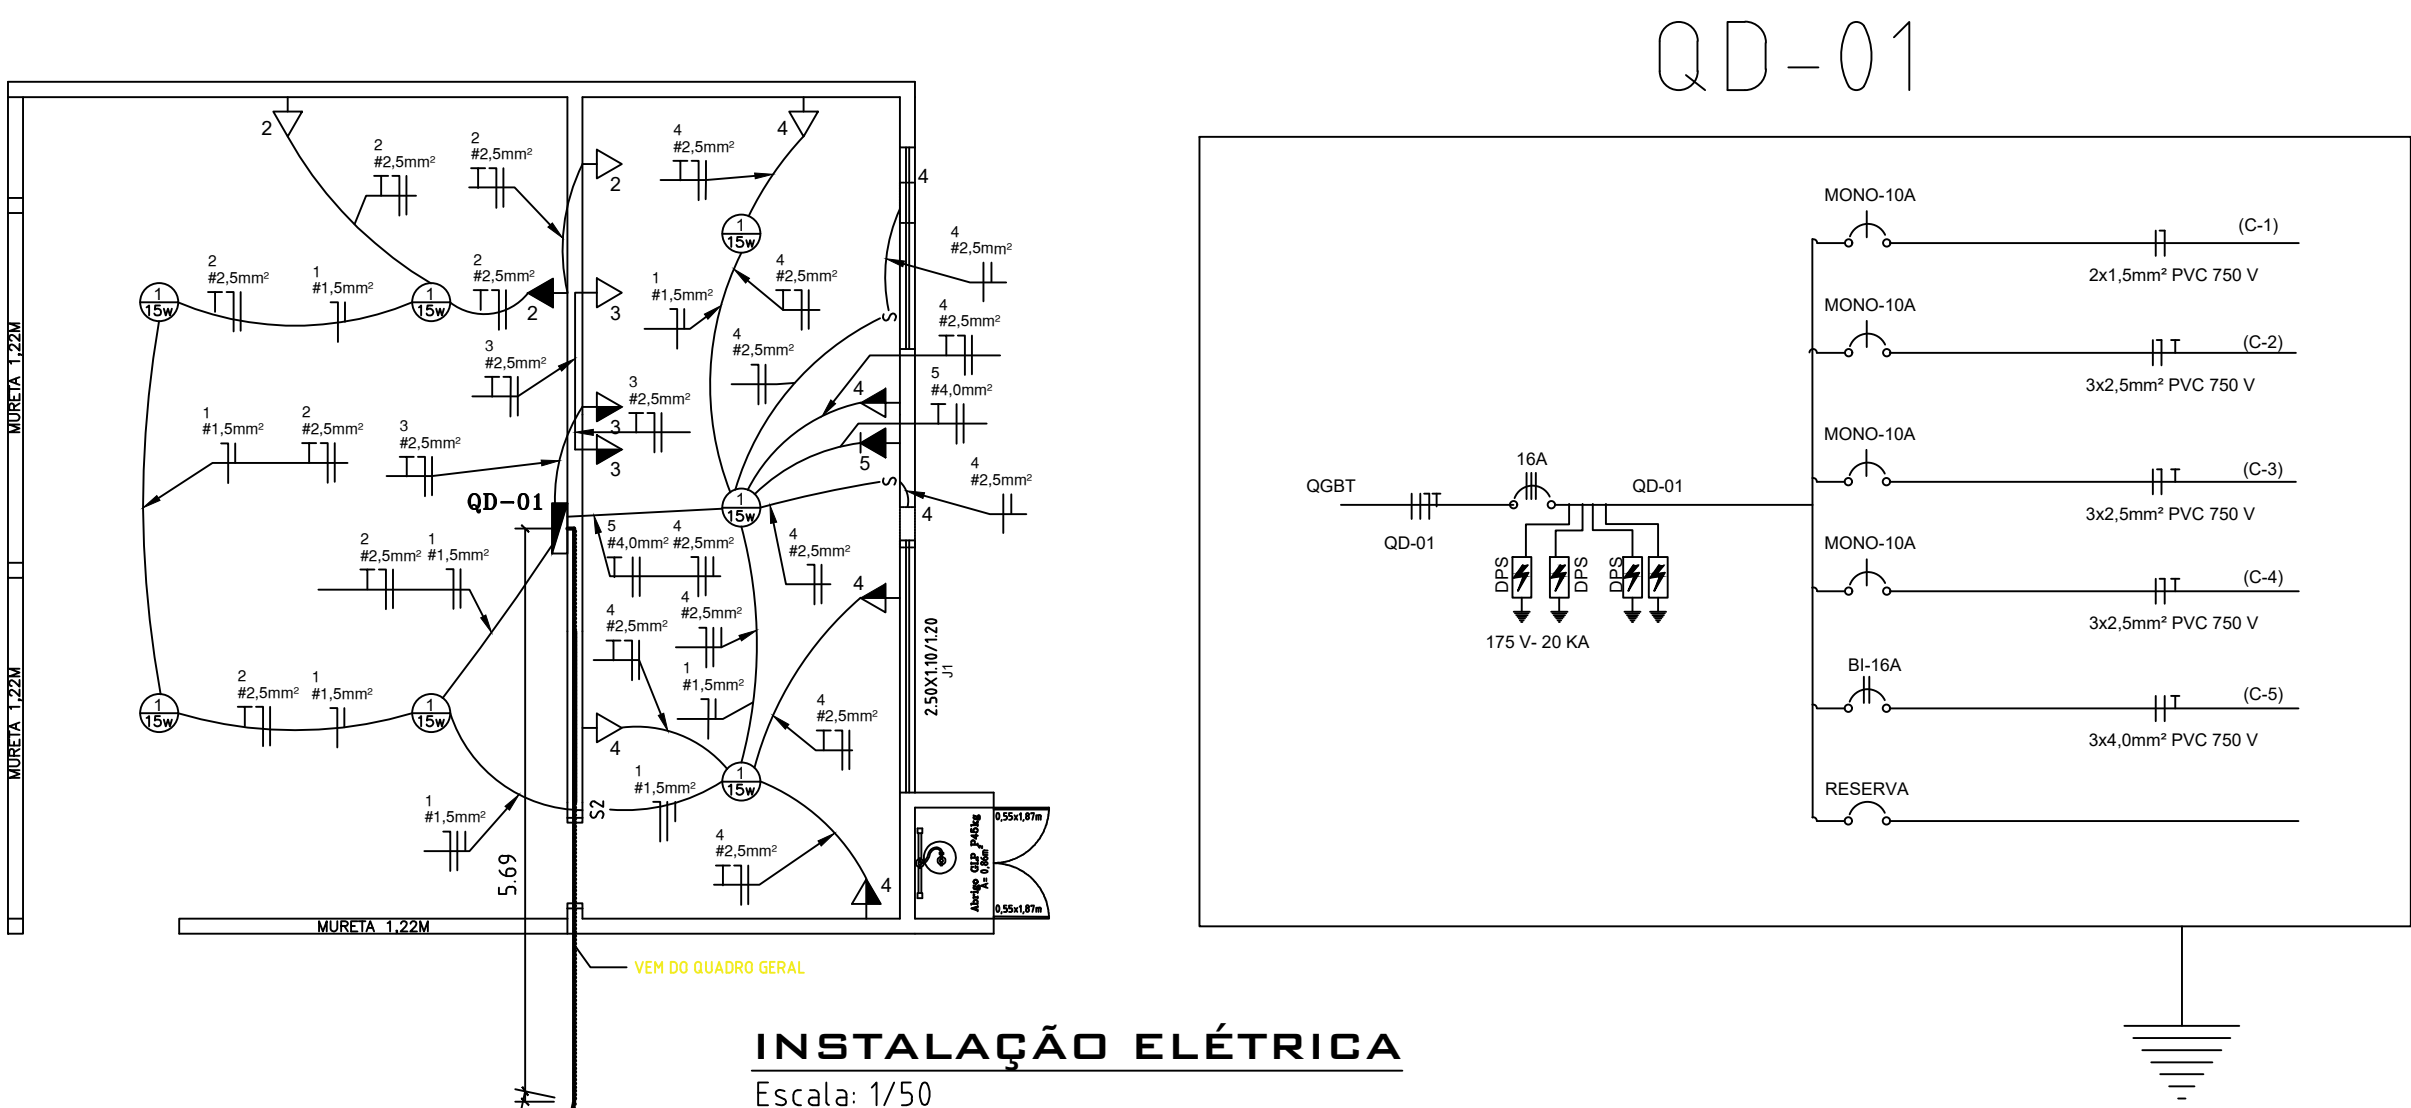

INSTALAÇÃO ELÉTRICA



Escala: 1/50

CIRC.	LÂMPADAS	TOMADAS (W)					FIO	DIJ.	TOTAL
	15W	100	200	750	1500		mm2	Amp.	W
1	07						1.5	10	105
2		02	01	01			2.5	10	1.150
3		03		01			2.5	10	1050
4		05	02				2.5	10	900
5					01		4.0	16	1.500
TOTAIS	07	10	03	02	01				

LEGENDAS


ELÉTRICA

- FIOS FASE, NEUTRO, TERRA E RETORNO
- PONTO DE LUZ DE LED
- TOMADA BAIXA h=0,30m DO PISO ACABADO
- TOMADA MÉDIA h=1,20m DO PISO ACABADO
- TOMADA ALTA h=2,20m DO PISO ACABADO
- TOMADA COM ATERRAMENTO
- INTERRUPTOR SIMPLES
- INTERRUPTOR COM 2 TECLAS
- QUADRO DE DISTRIBUIÇÃO

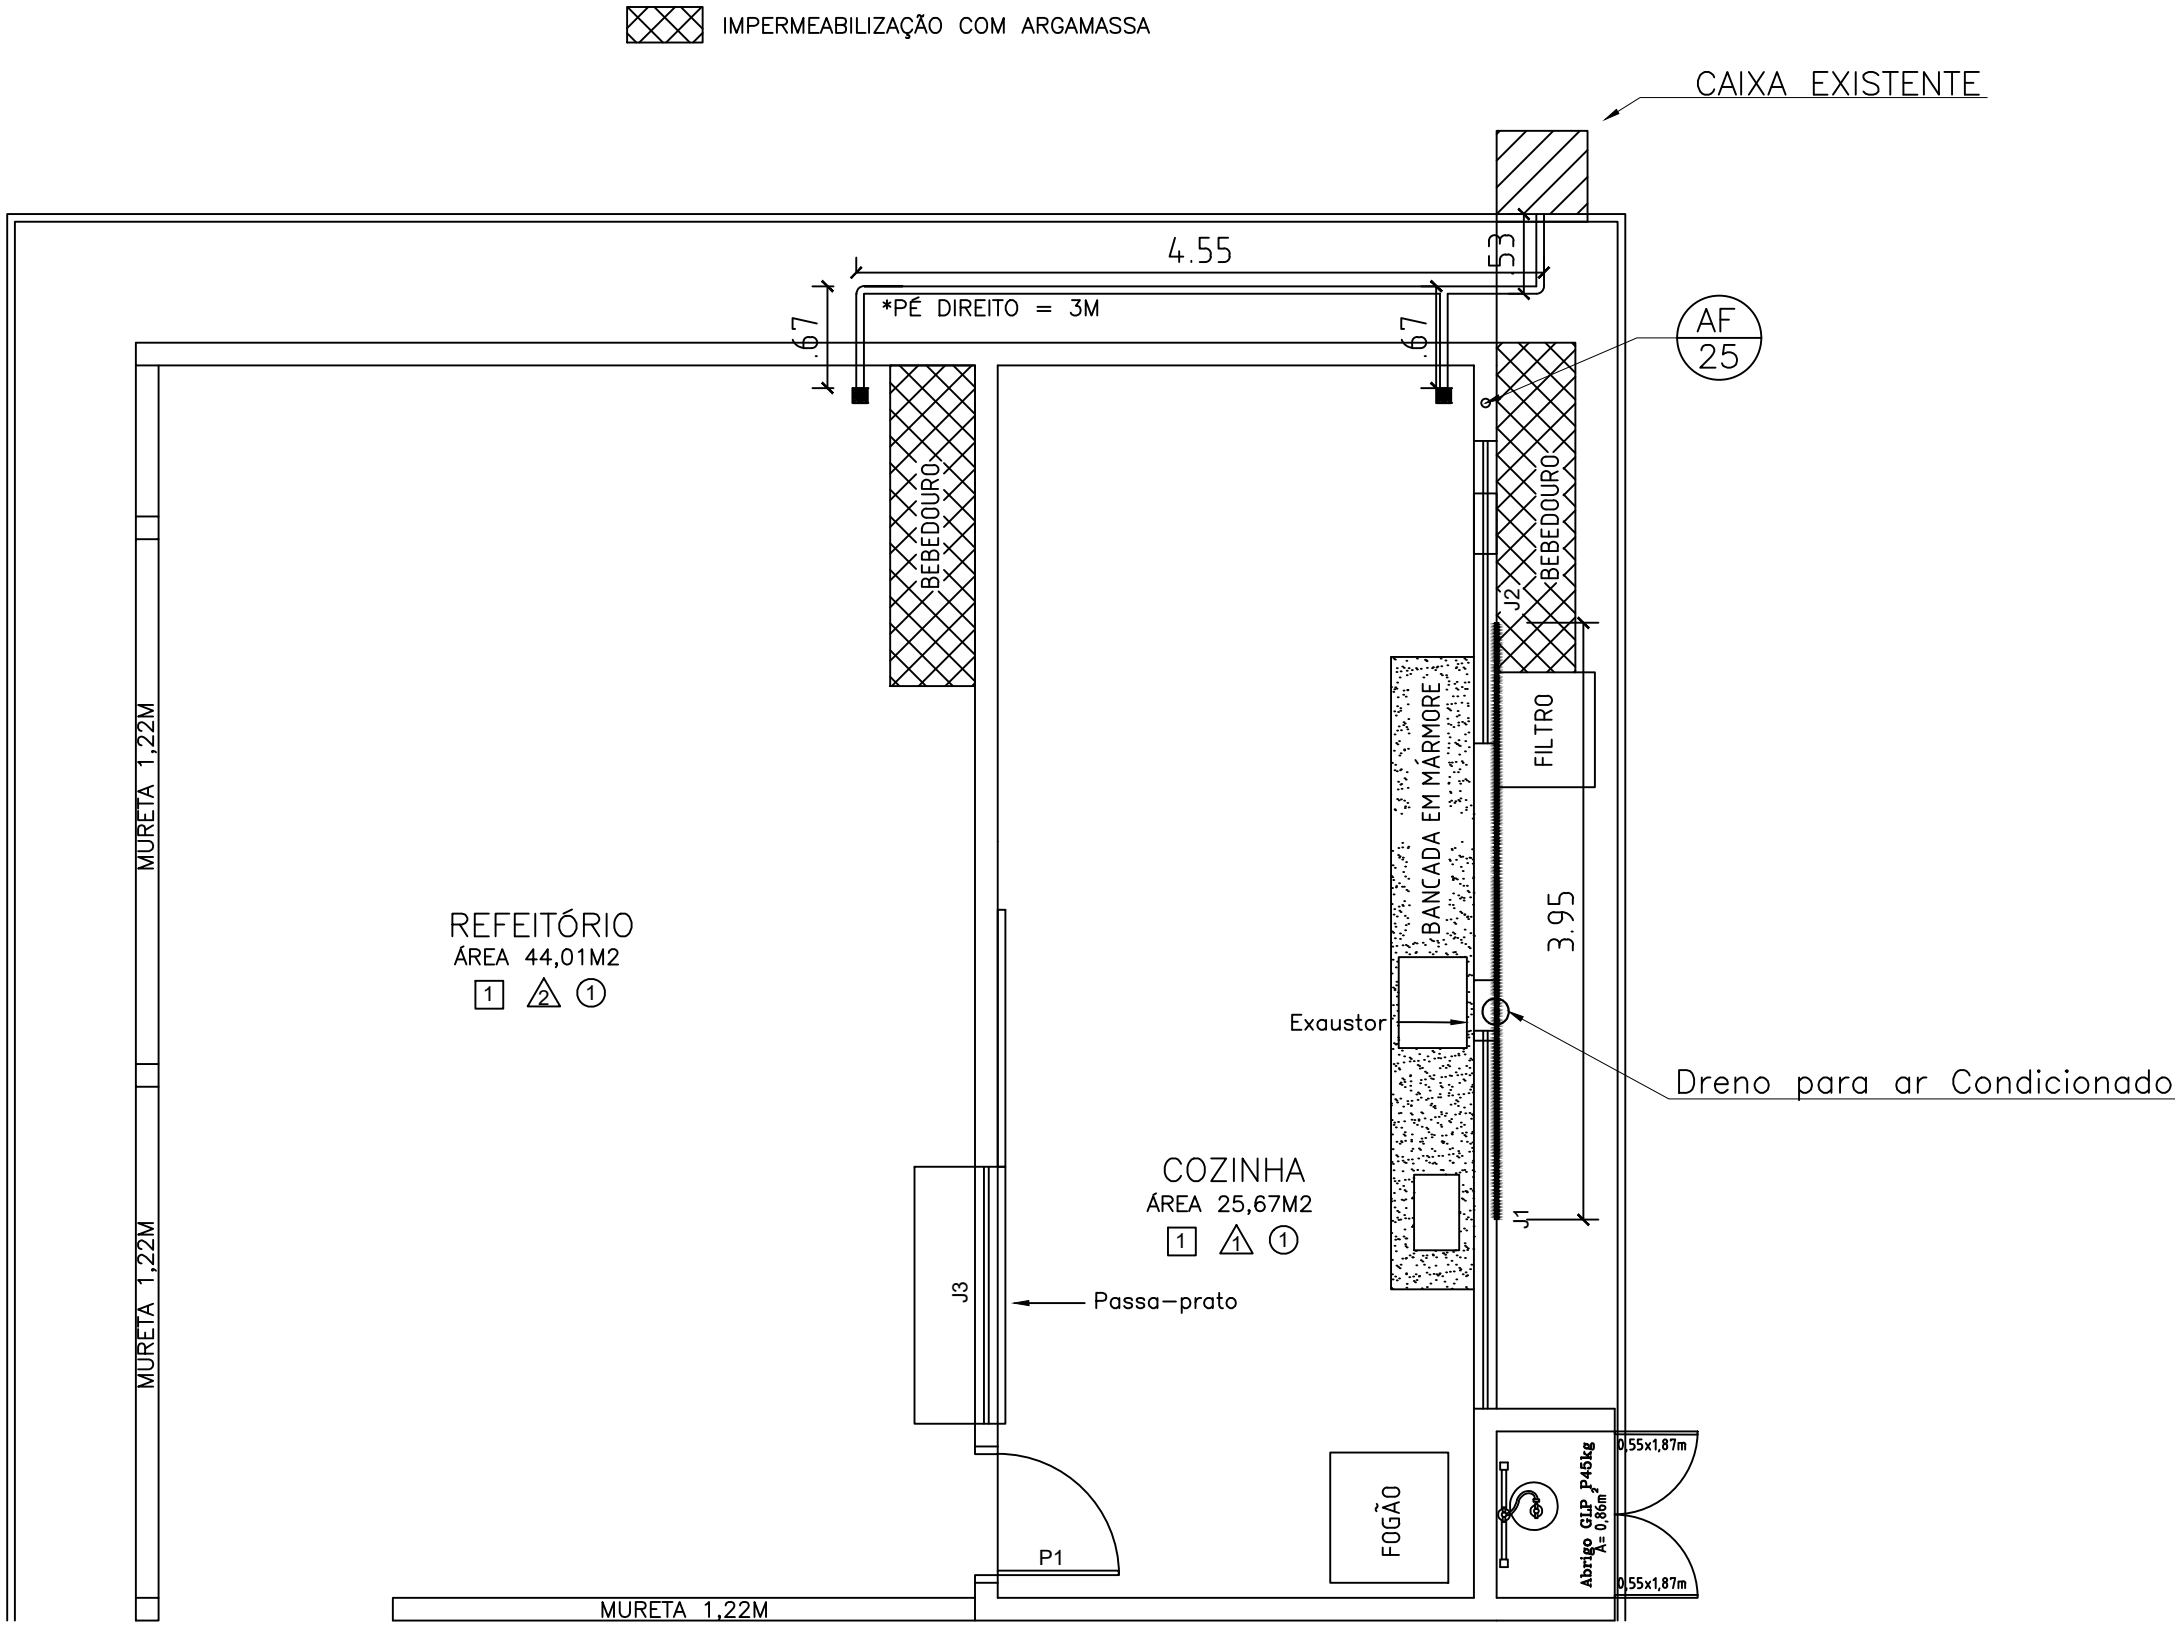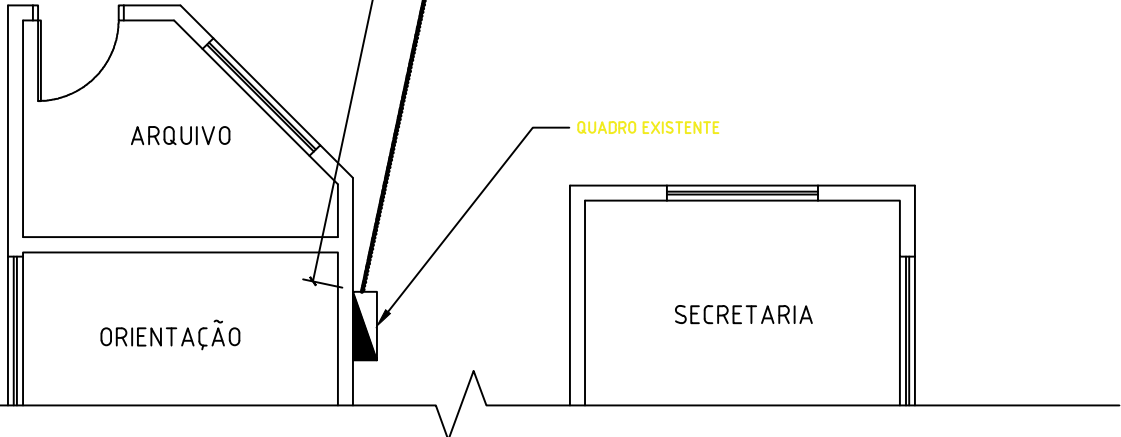

INSTALAÇÕES HIDROSSANITÁRIAS

Escala: 1/50

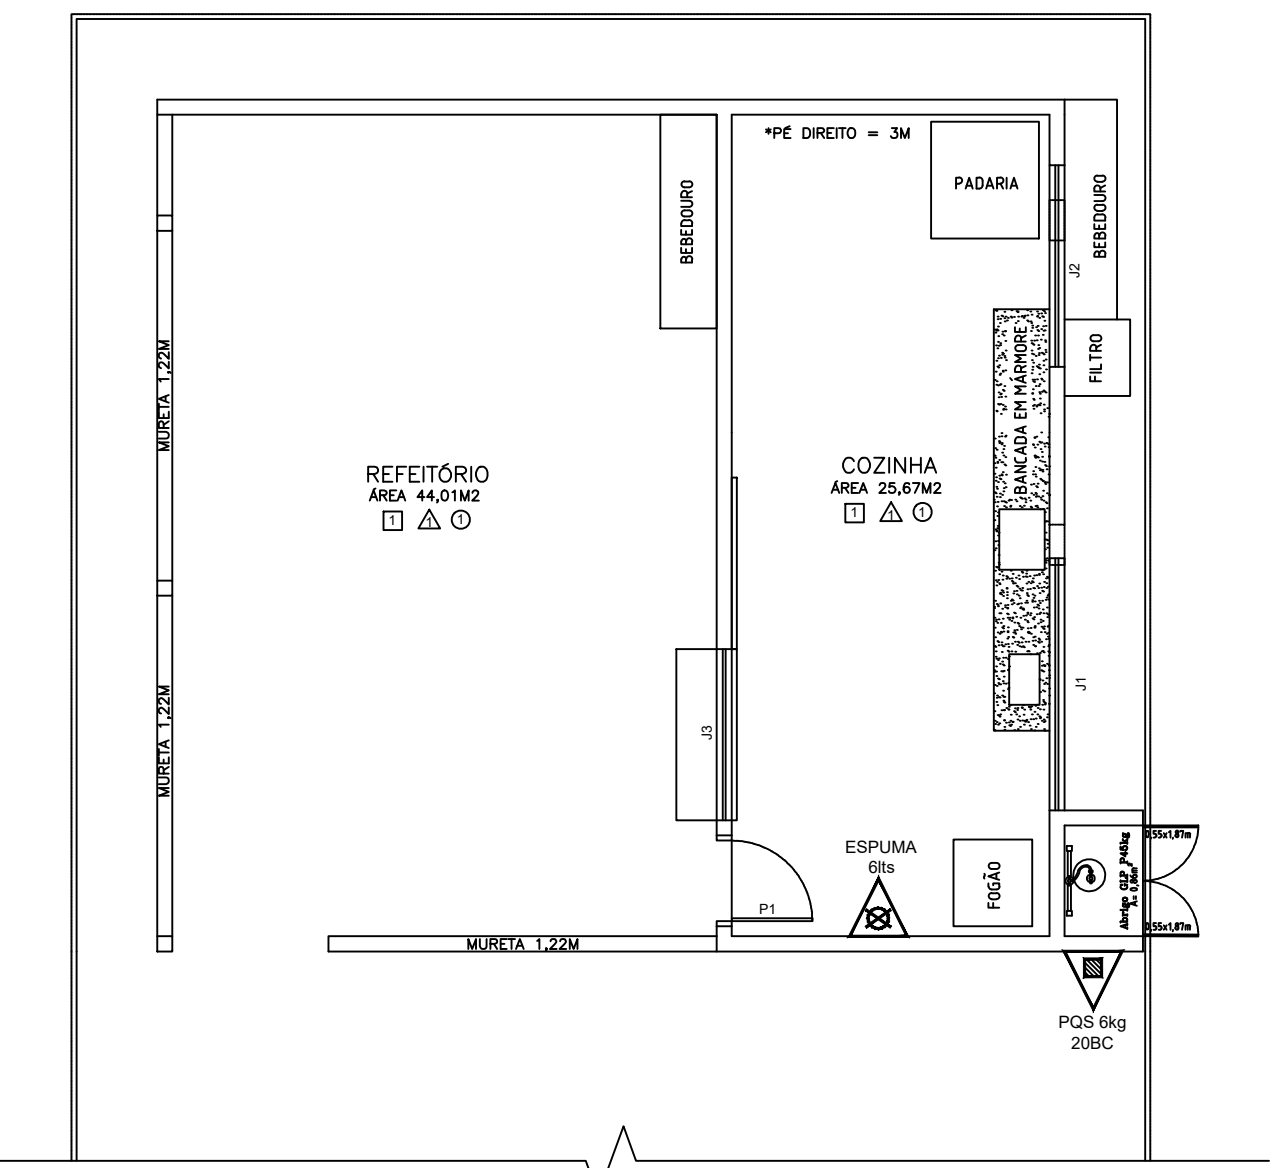


EXTINTORES

Escala: 1/75


SISTEMA DE EXTINTORES

EXTINTOR PORTATIL - PÓ QUÍMICO
6 KG

EXTINTOR PORTATIL - ESPUMA
6 L

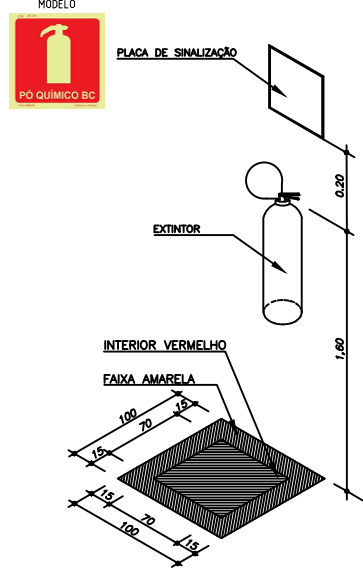

DETALHE EXTINTORES

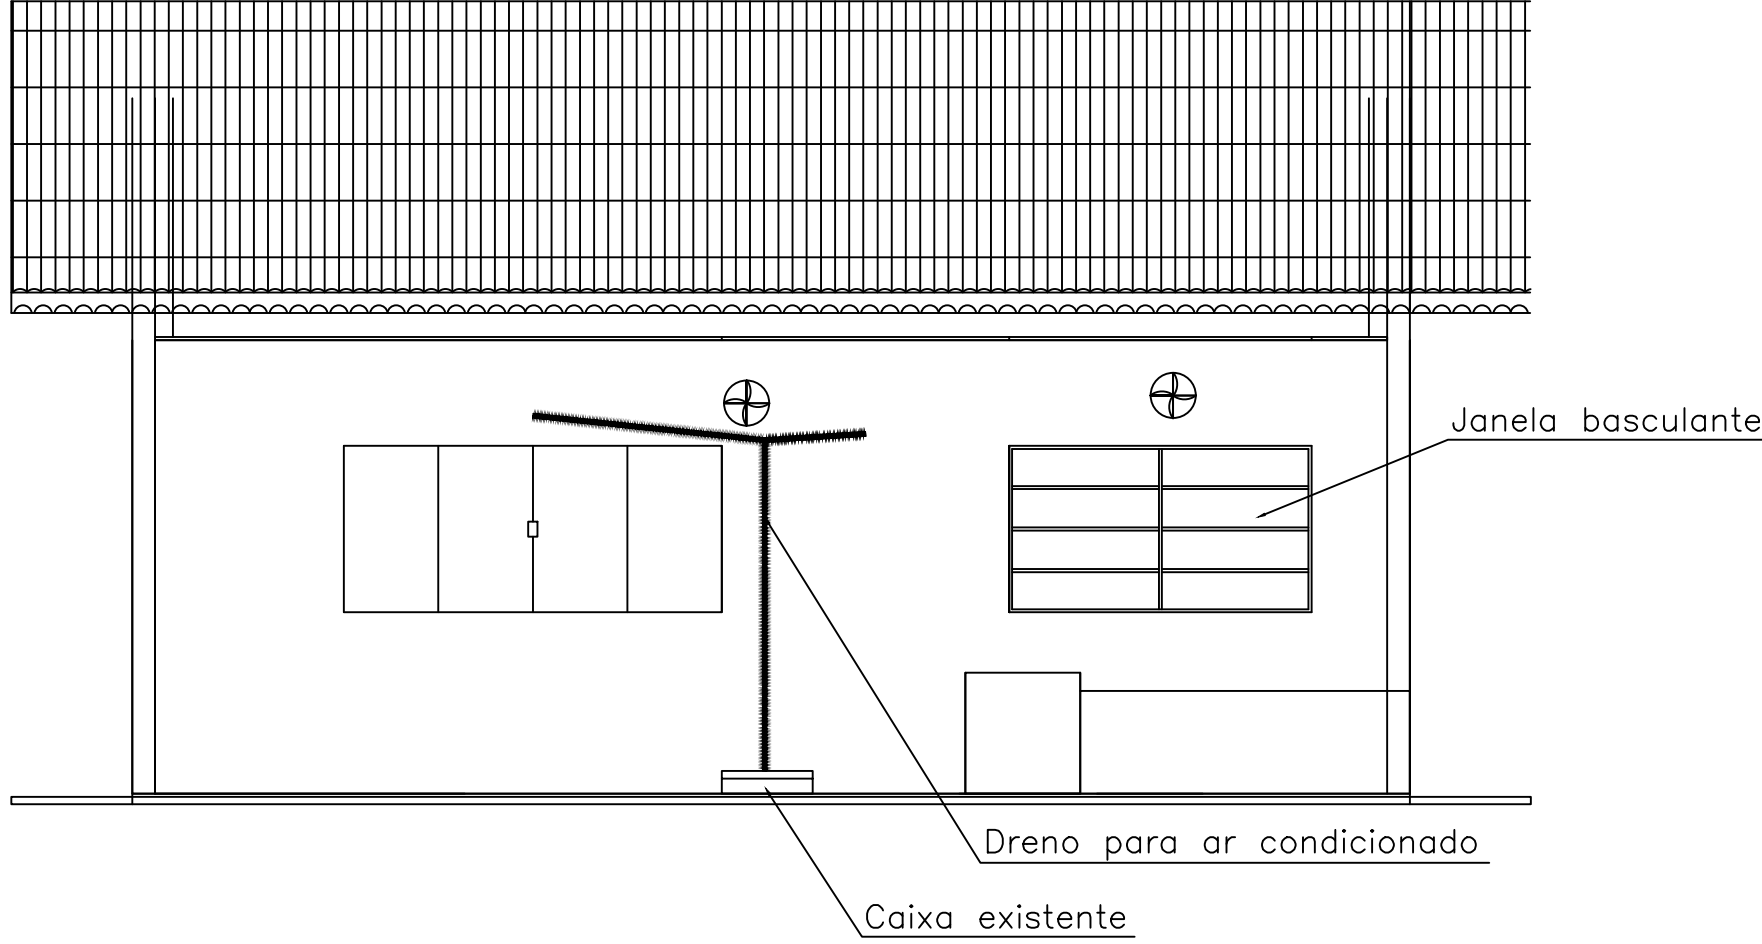

INSTALAÇÕES DRENO

Escala: 1/50

LEGENDA DO PROJETO		ALTERAÇÕES		PREFEITURA MUNICIPAL DE ARIQUEMES		REFORMA COZINHA E REFEITÓRIO EMEIF PROF. LEVI ALVES					
Nº	REVISÃO/DESCRIÇÃO	DATA	ESTADO DE RONDÔNIA	SECRETARIA MUNICIPAL DE PLANEJAMENTO	NUCEX	REFORMA DE INSTALAÇÕES ELÉTRICAS E HIDROSSANITÁRIAS	REFORMA DE INSTALAÇÕES ELÉTRICAS E HIDROSSANITÁRIAS				
RESPONSÁVEL TÉCNICO		MUNICÍPIO DE ARIQUEMES		CNPJ Nº 04.104.816/0001-18		FOLHA 004					
ESCALA INDICADAS		ÁREA		EXTENSÃO		VER RESUMO					
MATRÍCULA		DATA		05/03/2024		ARQUIVO					



ID: 2218666 e CRC: CF43C381





Município de Ariquemes

04.104.816/0001-16
Av. Tancredo Neves
www.ariquemes.ro.gov.br

FICHA CADASTRAL DO DOCUMENTO ELETRÔNICO

Tipo do Documento	Identificação/Número	Data
Anexo	10.0 _ Escola Prof.Levi Alves 4-4	12/03/2024

ID:	2218666	Processo	Documento
CRC:	CF43C381		
Processo:	8-21889/2023		
Usuário:	FERNANDO PEREIRA DE LIMA		
Criação:	12/03/2024 08:57:34	Finalização:	12/03/2024 08:57:35

MD5:	CCFC1A756578C916773B900D3E30F896
SHA256:	334239353E2B62702F2BAD2681D9B3B41443050272ACC4FD58B63B7C8665B224

Súmula/Objeto:

Peças técnicas referentes a reforma de Refeitório.

INTERESSADOS

SECRETARIA MUNICIPAL DE EDUCAÇÃO - SEMED	ARIQUEMES	RO	12/03/2024 08:57:34
--	-----------	----	---------------------

ASSUNTOS

Celebração de Convênio Estadual	12/03/2024 08:57:34
---------------------------------	---------------------

ASSINATURAS ELETRÔNICAS

 MYLON DOS SANTOS ANSELMO	CHEFE DO NUCLEO EXECUTIVO DE ENG. PROJ. FISCALIZAÇ	12/03/2024 10:50:48
---	---	---------------------

Assinado na forma do Decreto Municipal nº 16.426/2020.

A autenticidade deste documento pode ser conferida através do QRCode acima ou ainda através do site transparencia.ariquemes.ro.gov.br informando o ID 2218666 e o CRC CF43C381.

PREFEITURA DO MUNICIPIO DE ARIQUEMES

Estudo Técnico Preliminar 208/2025

1. Informações Básicas

Número do processo: 10124/2025

2. Introdução

O Estudo Técnico Preliminar tem por objetivo de demonstrar a viabilidade técnica e econômica para a Contratação de empresa especializada em serviços de construção civil para a reforma na cozinha e refeitório da Escola Levi Alves de Freitas no Município de Ariquemes/RO.- CONVENIO 117/2024 e fornecer informações para subsidiar o processo.

Estes Estudos Preliminares obedecem os ditames da Instrução Normativa nº 5/2017/SEGES/MP, que determina:

Art. 20. O Planejamento da Contratação, para cada serviço a ser contratado, consistirá nas seguintes etapas:

I- Estudos Preliminares;

II- Gerenciamento de Riscos;

III- Termo de Referência ou Projeto Básico.

3. Objeto

Contratação de empresa especializada em serviços de construção civil para a reforma na cozinha e refeitório da Escola Levi Alves de Freitas no Município de Ariquemes/RO - CONVENIO 117/2024. A execução do objeto em questão será realizada de acordo com o Cronograma Físico-Financeiro, especificados nos anexos de peças técnicas do processo.

4. Descrição da necessidade

4.1 O Estudo Técnico Preliminar tem por objetivo atender a EMEIEF PROF LEVI ALVES DE FREITAS, localizada na Av. dos diamantes, 1224 - Parque das Gemas, Ariquemes - RO, na zona urbana, atualmente no momento atende a população da região próxima a sua localidade. A infraestrutura da unidade escolar encontra-se defasada, especialmente no que se refere às salas de aula e à biblioteca, comprometendo a qualidade do ambiente educacional oferecido aos estudantes.

4.2 Diante desse contexto, foi instaurado o processo nº 21889/2023, com o objetivo de formalizar convênio e realizar o levantamento das peças técnicas necessárias para viabilizar a reforma desses espaços. A medida visa garantir melhores condições de ensino e aprendizagem, promovendo um ambiente mais adequado e seguro para toda a comunidade escolar.

4.3 Sendo assim, não resta dúvidas de que a reforma da estrutura predial contribuirá para o desenvolvimento educacional do município de Ariquemes/RO.

5. Área requisitante

Área Requisitante	Responsável
Secretaria Municipal de Educação - SEMED	Sandra Márcia Neves

6. Descrição dos Requisitos da Contratação

- 6.1 Trata-se de serviço de contratação de empresa especializada a ser contratado mediante Licitação na modalidade concorrência. A presente Contratação de empresa especializada em serviços de construção civil para a reforma na cozinha e refeitório da Escola Levi Alves de Freitas no Município de Ariquemes/RO, é de escopo e, portanto, não continuada, pois o serviço encerra com a entrega da obra concluída, passando a vigorar apenas a responsabilidade de garantia prevista em lei após a entrega.
- 6.2 A contratada deverá fornecer a seus técnicos todas as ferramentas, instrumentos e materiais necessários para execução dos serviços, como também ser capaz de atender as necessidade específicas e cumprir os prazos determinados.
- 6.3 A qualificação técnica será comprovada mediante apresentação de, pelo menos, um atestado de capacidade técnica que comprove a prestação dos serviços.

7. Levantamento de Mercado

- 7.1 Os valores previstos estão descritos na planilha orçamentária apresentada pelo Núcleo Executivo de Engenharia, Projetos e Fiscalização - NUCEX. Por se tratar se serviços de engenharia, foi utilizado como referência a tabela SINAPI, meses de dezembro/2024, com BDI: 22,47%, sem desoneração.
- 7.2 A planilha orçamentária apresenta os valores unitários estimados de todos os materiais e serviços que serão aplicados na contratação.

8. Descrição da solução como um todo

A solução como um todo, abrange a seguinte obra:

Contratação de empresa especializada em serviços de construção civil para a reforma na cozinha e refeitório da Escola Levi Alves de Freitas no Município de Ariquemes/RO.- CONVENIO 117/2024.

ITEM	DESCRIÇÃO	UNID	QUANTIDADE
01	Contratação de empresa especializada em serviços de construção civil para a reforma na cozinha e refeitório da Escola Levi Alves de Freitas no Município de Ariquemes/RO.- CONVENIO 117/2024	SERV.	01

O detalhamento das obras apresente no memorial descritivo próprio de cada uma das partes da obra. Os serviços a serem executados deverão ser realizados dentro das diretrizes que o setor exige, garantindo a qualidade na execução dos serviços. O serviço contratado e materiais utilizados para execução deverão atender as normas da CREA/CONFEA, ABNT, ISO, INMETRO, NBR e demais normatizações e Leis vigentes nos casos em que couber. A Contratada deverá executar o serviço utilizando-se dos materiais, equipamentos, ferramentas e utensílios necessários à perfeita execução contratual, com o objetivo de atingir maior economia da manutenção e operacionalização da edificação, bem como a utilização de tecnologias e materiais que reduzam o impacto ambiental.

9. Estimativa das Quantidades a serem Contratadas

Por se tratar de serviços de engenharia as quantidades estão previstas nas Planilha Orçamentária, baseado nos projetos de engenharia elaborados por profissional do Núcleo Executivo de Engenharia, Projetos e Fiscalização - NUCEX.

10. Estimativa do Valor da Contratação

Valor (R\$): 204.585,30

Nos termos do Decreto nº 7.581/2011 e Lei nº 12.462/2011 que estabelecem regras e critérios para elaboração do orçamento de referência de obras e serviços de engenharia, contratados e executados com recursos dos orçamentos da União. O orçamento de referência elaborado a partir das composições dos custos unitários dos serviços previstos no projeto, menores ou iguais à mediana de seus correspondentes no SINAPI, acrescido do valor correspondente ao BDI. Para os casos de ausência de materiais ou composições de serviços no SINAPI, em última análise, pesquisa de mercado.

Para este serviços temos o valor orçado no montante de R\$204.585,30 (duzentos e quatro mil, quinhentos e oitenta e cinco reais e trinta centavos), já incluso os BDIs: 22,47%.

11. Justificativa para o Parcelamento ou não da Solução

O parcelamento da execução do serviço não é tecnicamente recomendável. A execução parcial do objeto e a dissociação de suas partes trará significativo prejuízo para o bom desenvolvimento e execução, ademais, no caso de divisão do objeto, serão diversos os responsáveis pela execução, ficando também prejudicada a apuração da responsabilidade pela eventual não solidez das estruturas, bem como trará dificuldade de acompanhamento pela fiscalização e gestão contratual. Com o parcelamento, o prazo de execução também tende a dilatar-se, considerando as interferências crescentes com a multiplicidade de atores envolvidos, coordenados por profissionais e empresas.

12. Contratações Correlatas e/ou Interdependentes

O estudo não prevê a necessidade de contratação correlatas ou interdependentes, visto que os serviços previstos em projeto não contempla complexidades e nem especificações de um nicho restrito em alguma área de engenharia.

13. Alinhamento entre a Contratação e o Planejamento

11.1 Declaramos que a despesa consta no Plano de Contratações Anual - PCA, conforme Inciso VII do Artigo 12 da Lei Federal 14.133 /21, com o Número da contratação: 130/2025, Nº DFD: 571/2024,, data estimada para o início do processo de contratação em 01/03 /2025, e data estimada para a conclusão do processo de contratação em 31/12/2025.

14. Benefícios a serem alcançados com a contratação

Os resultados a serem alcançados com a contratação é receber um serviço de qualidade com atendimento profissional e confiável por parte da contratada, proporcionando a Unidade Escolar, departamento desta Secretaria, o cumprimento de prazos, a comunicação clara e eficiente, a disponibilidade para esclarecer dúvida e fornecer orientações. Será especificamente para atender aos estudantes que residem em na proximidade da EMEIEF PROF LEVI ALVES DE FREITAS, localizada na Av. dos diamantes, 1224 - Parque das Gemas, Ariquemes - RO.

Finalidade de proporcionar espaço adequado ao atendimento aos estudantes, funcionários e comunidade em geral. Sendo assim, a conclusão dessa obra terá de fato um desenvolvimento educacional no Município de Ariquemes.

15. Providências a serem Adotadas

A administração tomará as providências a seguir previamente a contratação:

15.1.1. Definir os servidores que farão parte da equipe de fiscalização/gestão contratual;

15.1.2. Capacitação dos fiscais/gestores a respeito do tema objeto da contratação;

15.1.3. Definição de planos de trabalho, caso necessário, com vistas a boa execução contratual;



15.1.4. Acompanhamento rigoroso das ações previstas nos projetos apresentados para a realização das adequações e melhorias no objeto a ser contratado.

16. Possíveis Impactos Ambientais

Todo o material a ser fornecido deverá considerar a composição, características ou componentes sustentáveis, atendendo, dessa forma, o disposto na Instrução Normativa SLTI/MP nº 01, de 19 de janeiro de 2010, Capítulo III, artigo 5.º, I, II, III e § 1º, exceto aqueles em que não se aplica a referida norma.

O Termo de Referência ou Projeto Básico prevê que a futura contratada adote, no que couber, as disposições de regramento pertinente ao tema, respeitando o funcionamento adequado, utilizar materiais de origem comprovada e descartar os resíduos oriundos dos serviços de maneira adequada, conforme os ditames sanitários e ambientais previstos em lei e normas correlatas.

17. Declaração de Viabilidade

Esta equipe de planejamento declara **viável** esta contratação.

17.1. Justificativa da Viabilidade

Conclui-se que a contratação de serviços para construção civil para a reforma na cozinha e refeitório da Escola Levi Alves de Freitas é de fundamental importância para a Administração Municipal. Esta contratação tem total conformidade com a legislação vigente e, seguramente, trará todos os benefícios esperados aos profissionais e estudantes que ali utilizarão, com condições dignas para desempenhar suas atividades em segurança.

18. Responsáveis

Todas as assinaturas eletrônicas seguem o horário oficial de Brasília e fundamentam-se no §3º do Art. 4º do [Decreto nº 10.543, de 13 de novembro de 2020](#).

RAIANY CARVALHO SILVA

Técnica Administrativa

SANDRA MARCIA NEVES

Secretária Municipal de Educação







Município de Ariquemes

04.104.816/0001-16
Av. Tancredo Neves
www.ariquemes.ro.gov.br

FICHA CADASTRAL DO DOCUMENTO ELETRÔNICO

Tipo do Documento	Identificação/Número	Data
Estudo Técnico Preliminar - ETP	208/2025 - retificado	29/10/2025

ID: 3568050	Processo	Documento
CRC: 6C5C89F7		
Processo: 8-10124/2025		
Usuário: RAIANY CARVALHO SILVA		
Criação: 29/10/2025 12:26:50	Finalização: 29/10/2025 12:27:47	

MD5: F540C8E18C29F51D50CEB0264861C42D
SHA256: 9CE7340C5A57FFF5E40F6A2EB9CAC7BE4914B4654D593C48A20444F6924A7EAB

Súmula/Objeto:
Estudo Técnico Preliminar - ETP 208/2025 - retificado


INTERESSADOS

SECRETARIA MUNICIPAL DE EDUCAÇÃO - SEMED	ARIQUEMES	RO	29/10/2025 12:26:50
--	-----------	----	---------------------


ASSUNTOS

ABERTURA DE PROCESSO (907)	29/10/2025 12:26:50
----------------------------	---------------------

ASSINATURAS ELETRÔNICAS

 RAIANY CARVALHO SILVA	TÉCNICO ADMINISTRATIVO	29/10/2025 12:28:40
--	------------------------	---------------------

Assinado na forma do Decreto Municipal nº 16.426/2020.

 SANDRA MARCIA NEVES	SECRETÁRIA MUNICIPAL DE EDUCAÇÃO	29/10/2025 13:02:34
--	----------------------------------	---------------------

Assinado na forma do Decreto Municipal nº 16.426/2020.

A autenticidade deste documento pode ser conferida através do QRCode acima ou ainda através do site transparencia.ariquemes.ro.gov.br informando o ID 3568050 e o CRC 6C5C89F7.

Matriz de Gerenciamento de Riscos

1. Informações Básicas

Número da Matriz de Alocação de Riscos	Responsável pela Edição	Data de Criação
186/2025	RAIANY CARVALHO SILVA	21/05/2025 09:04
Objeto da Matriz de Riscos		
Contratação de empresa especializada em serviços de construção civil para a reforma na cozinha e refeitório da Escola Levi Alves de Freitas		


2. Histórico de Revisões

Nenhuma Revisão encontrada.

3. Riscos Identificados

Número	Risco	Causa do Risco	Fase	Alocado para	Nível do Risco (I x P)	Nº Item
R-01	Licitação restar deserta, fracassada ou impugnação no edital	O certame licitatório restar deserto, caso nenhuma empresa se interesse por sua execução ou fracassado, caso nenhuma das propostas apresentadas estejam dentro dos parâmetros estimados pela Administração, já a Impugnação do Edital de licitação, pode ser por motivos diversos, principalmente os relacionados a erros de projetos e/ou orçamento estimativo	Seleção do Fornecedor	Administração	Alto	
Impactos						
1	Impacto ao cronograma de planejamento da comissão de licitações.					
2	Atrasos para início e, conseqüentemente, para entrega da obra					
3	Aumento nos valores de insumos e serviços previstos.					
Ações Preventivas						
P-01	Verificar as exigências solicitadas e analisar se são compatíveis com a realidade do mercado, sendo que a parte técnica do projeto deve ser avaliada pelo engenheiro e /ou pelo projetista			Responsável: HENRIQUE DA SILVA		
P-02	Ampla divulgação do certame.			Responsável: HENRIQUE DA SILVA		
P-03	Verificar database da Planilha SINAPI, se está considerável com a data da licitação			Responsável: MYLON DOS SANTOS ANSELMO		
Ações de Contingência						
C-01	Necessidade de levantamento interno acerca dos motivos que levaram à licitação não ter um resultado favorável, a fim de verificar se houve erro na elaboração das peças técnicas.			Responsáveis: MYLON DOS SANTOS ANSELMO, SANDRA MARCIA NEVES		

Número	Risco	Causa do Risco	Fase	Alocado para	Nível do Risco (I x P)	Nº Item
R-02	Perda no prazo da validade da proposta	Demora para o chamamento da empresa para assinatura do contrato ou a empresa vencedora do certame quando convocada, não assinar o termo de contrato ou não aceitar.	Gestão de Contrato	Administração	Alto	
Impactos						
1	Atraso para iniciar obra					
2	Perca da proposta mais vantajosa para a administração					
Ações Preventivas						
P-01	Assim que homologado a licitação marcar o gestor do contrato para dar ciência no documento e solicitar acompanhamento do processo.			Responsável: ROSEMEIRE PEREIRA TORRES DA SILVA		
P-02	Secretaria acompanhar e priorizar o fluxo do processo de obra.			Responsáveis: ROSEMEIRE PEREIRA TORRES DA SILVA, RAIANY CARVALHO SILVA		
P-03	O setor jurídico se atentar com a data para elaborar o contrato dentro do prazo			Responsável: BRENO MAIFREDE CAMPANHA		
P-04	O gestor de contrato colaborar com o credenciamento da Empresa no sistema da prefeitura, para facilitar a agilidade da assinatura do contrato			Responsável: ROSEMEIRE PEREIRA TORRES DA SILVA		
P-05	Prever, dentre as cláusulas do Projeto Básico, sanções que contemplem esta situação.			Responsável: BRENO MAIFREDE CAMPANHA		
Ações de Contingência						
C-01	Verificar se a empresa aceita as mesmas condições licitadas			Responsável: SANDRA MARCIA NEVES		
C-02	Convocar os licitantes remanescentes, na ordem de classificação, para a celebração do contrato nas condições ofertadas pelo licitante vencedor.			Responsável: HENRIQUE DA SILVA		
C-03	Aplicação das sanções previstas na contratação.			Responsável: SANDRA MARCIA NEVES		



ID: 3191678 e CRC: E711E5B1

Número	Risco	Causa do Risco	Fase	Alocado para	Nível do Risco (I x P)	Nº Item
R-03	Contratada identificar falta ou falhas nas peças técnicas	Identificação de falhas ou omissões em qualquer das peças, orçamentos, plantas, especificações ou memoriais que compõe a contratação, que sejam irrelevantes. Além de diferença entre os quantitativos da planilha de orçamento e os quantitativos que serão efetivamente executados na obra	Gestão de Contrato	Contratada	Médio	

Impactos

- 1 Incompatibilidade de projeto
- 2 Aumento dos custos inicialmente previstos para execução do objeto.
- 3 Possibilidade da ocorrência de atrasos para entrega da obra.

Ações Preventivas

- P-01 Elaborar os projetos em plataformas BIM, no qual permite a compatibilização dos projetos, havendo mais precisão de todas as peças técnicas. **Responsável:** MYLON DOS SANTOS ANSELMO
- P-02 Realizar de forma precisa o levantamentos para elaboração dos projetos, incluindo sondagens, estudos geotécnicos, análise de impactos ambientais/geológicos, e estudo de viabilidades. **Responsável:** MYLON DOS SANTOS ANSELMO
- P-03 Elaboração dos projetos de engenharia de forma participativa, baseado no Programa de Necessidades apresentado pela unidade demandante **Responsável:** MYLON DOS SANTOS ANSELMO
- P-04 Elaborar Check List de peças técnicas na fase de planejamento **Responsável:** RAIANY CARVALHO SILVA

Ações de Contingência

- C-01 Elaborar a peça técnica faltante e fornecer a contratada **Responsável:** MYLON DOS SANTOS ANSELMO
- C-02 Manifestar a compatibilidade técnica e financeira da peça com o projeto existente. **Responsáveis:** MYLON DOS SANTOS ANSELMO, SANDRA MARCIA NEVES

Número	Risco	Causa do Risco	Fase	Alocado para	Nível do Risco (I x P)	Nº Item
R-04	Prorrogação da vigência contratual	Não cumprimento do prazo estipulado no cronograma físico-financeiro, seja por motivos decorrentes da empresa executora e/ou por causas imprevisíveis.	Gestão de Contrato	Contratada	Alto	

Impactos

- 1 Piso escolar continuar em situação precária
- 2 Possibilidade de aumento de custos não previstos

Ações Preventivas

- P-01 Definir prazo maior de vigência do contrato com a empresa executora, não ficando vinculado estritamente ao cronograma físico-financeiro, a fim de evitar elaboração de termo aditivo de prazo **Responsável:** BRENO MAIFREDE CAMPANHA
- P-02 Fiscalização administrativa e técnica serem realizadas de forma constante a fim de prever e/ou verificar os motivos do não cumprimento do cronograma físico-financeiro que possam ensejar em um pedido adicional de prazo para a execução. **Responsáveis:** ROSEMEIRE PEREIRA TORRES DA SILVA, MYLON DOS SANTOS ANSELMO

Ações de Contingência

- C-01 Realizar reequilíbrio econômico-financeiro, aditivo contratual **Responsável:** MYLON DOS SANTOS ANSELMO
- C-02 Avaliar a abertura de processo sancionador, caso a prorrogação solicitada tenha sido realizada de má-fé ou por falha da empresa executora **Responsável:** SANDRA MARCIA NEVES
- C-03 Necessidade de verificação se haverá necessidade de reajuste do cronograma físico-financeiro do projeto **Responsáveis:** SANDRA MARCIA NEVES, MYLON DOS SANTOS ANSELMO

Número	Risco	Causa do Risco	Fase	Alocado para	Nível do Risco (I x P)	Nº Item
R-05	Imprecisão na execução da obra	Execução dos serviços com qualidade abaixo da especificada na contratação e/ou em desacordo com normas técnicas e legislações vigentes	Gestão de Contrato	Contratada	Médio	

Impactos

- 1 Alteração dos custos inicialmente previstos para execução da obra
- 2 Atrasos para conclusão da obra decorrentes da necessidade de refazimento de serviços.
- 3 Desistência da contratada por não conseguir atingir os requisitos de qualidade

Ações Preventivas

- P-01 Realizar a fiscalização dos serviços com a frequência especificada no contrato. **Responsável:** MYLON DOS SANTOS ANSELMO
- P-02 Observar as disposições do contrato, termo de referência, especificação dos materiais e manuais técnicos **Responsáveis:** MYLON DOS SANTOS ANSELMO, ROSEMEIRE PEREIRA TORRES DA SILVA
- P-03 Exigir e analisar com clareza a capacidade técnica de todas as concorrentes que irão participar do certame **Responsável:** MYLON DOS SANTOS ANSELMO

Ações de Contingência

- C-01 Notificar prontamente a Contratada sempre que verificada a necessidade de correção de algum serviço já executado **Responsáveis:** ROSEMEIRE PEREIRA TORRES DA SILVA, MYLON DOS



4. Acompanhamento das Ações de Tratamento de Riscos

Nenhum acompanhamento incluído.

5. Responsáveis / Assinantes

Equipe de Planejamento

RAIANY CARVALHO SILVA

Técnica Administrativa

Equipe de Gestor/Fiscal do Contrato

SANDRA MARCIA NEVES

Secretária Municipal De Educação







Município de Ariquemes

04.104.816/0001-16
Av. Tancredo Neves
www.ariquemes.ro.gov.br

FICHA CADASTRAL DO DOCUMENTO ELETRÔNICO

Tipo do Documento	Identificação/Número	Data
Matriz de Gerenciamento de Riscos	186/2025	21/05/2025

ID: 3191678	Processo	Documento
CRC: E711E5B1		
Processo: 8-10124/2025		
Usuário: RAIANY CARVALHO SILVA		
Criação: 21/05/2025 09:50:34	Finalização: 21/05/2025 10:10:44	

MD5: 1BF2FC329259D08BC328872A06E020C0
SHA256: 8201BBE0C28483F75AEA2E10E4855BD6ED73C3CFE4E186A6148E07E96B2AFA4B

Súmula/Objeto:

Matriz de Gerenciamento de Riscos 186/2025


INTERESSADOS

SECRETARIA MUNICIPAL DE EDUCAÇÃO - SEMED	ARIQUEMES	RO	21/05/2025 09:50:34
--	-----------	----	---------------------


ASSUNTOS

ABERTURA DE PROCESSO (907)	21/05/2025 09:50:34
----------------------------	---------------------

ASSINATURAS ELETRÔNICAS

 RAIANY CARVALHO SILVA	TÉCNICO ADMINISTRATIVO	21/05/2025 10:10:57
--	------------------------	---------------------

Assinado na forma do Decreto Municipal nº 16.426/2020.

 SANDRA MARCIA NEVES	SECRETÁRIA MUNICIPAL DE EDUCAÇÃO	21/05/2025 10:24:06
--	----------------------------------	---------------------

Assinado na forma do Decreto Municipal nº 16.426/2020.

A autenticidade deste documento pode ser conferida através do QRCode acima ou ainda através do site transparencia.ariquemes.ro.gov.br informando o ID 3191678 e o CRC E711E5B1.



ESTADO DE RONDONIA
PREFEITURA DO MUNICIPIO DE ARIQUEMES
SECRETARIA MUNICIPAL DE PLANEJAMENTO, ORÇAMENTO E GESTÃO.
NÚCLEO EXECUTIVO DE ENGENHARIA, PROJETOS E FISCALIZAÇÃO.

ESPECIFICAÇÕES TÉCNICAS

REFORMA COZINHA EMEIEF PROFESSOR LEVI ALVES DE FREITAS

Obra: REFORMA COZINHA EMEIEF PROFESSOR LEVI ALVES DE FREITAS.

Local: AVENIDA DIAMANTES, PARQUE DAS GEMAS - QUADRA COMUNITÁRIA.

Cidade: ARIQUEMES/RO.





ESTADO DE RONDONIA
PREFEITURA DO MUNICIPIO DE ARIQUEMES
SECRETARIA MUNICIPAL DE PLANEJAMENTO, ORÇAMENTO E GESTÃO.
NÚCLEO EXECUTIVO DE ENGENHARIA, PROJETOS E FISCALIZAÇÃO.

SUMÁRIO

ESPECIFICAÇÕES TÉCNICAS	1
I. FINALIDADE	3
1. OBJETO	3
2. DESCRIÇÃO SUCINTA DA OBRA	3
3. REGIME DE EXECUÇÃO	3
4. PRAZO DE EXECUÇÃO	3
5. ABREVIATURAS	3
6. MATERIAIS	4
7. CONDIÇÕES DE SIMILARIDADE	4
8. MÃO-DE-OBRA E ADMINISTRAÇÃO DA OBRA	4
9. RESPONSABILIDADE TÉCNICA E GARANTIA	4
10. REJEIÇÃO DE MATERIAIS	4
11. PROJETOS	5
12. CONTROLE TECNOLÓGICO	5
13. DIÁRIO DE OBRAS	6
14. GESTÃO DO CONTRATO E REGIME DE MEDIÇÃO	6
15. DA DOCUMENTAÇÃO FINAL/MEDIÇÕES	6
II. ESPECIFICAÇÕES TÉCNICAS	7
1. IDENTIFICAÇÃO DE OBRA E ÁREA DE VIVÊNCIA	7
2. DEMOLIÇÕES E REMOÇÕES	8
3. FORRO	11
4. INSTALAÇÕES ELÉTRICAS	13
5. INSTALAÇÕES HIDRÁULICAS	15
6. REVESTIMENTO E BANCADAS	17
7. PISO GRANILITE	21
8. ALVENARIA	22
9. GÁS	23
10. ESQUADRIAS	23
11. COMPLEMENTARES	25
12. EXTINTORES	25
13. SERVIÇOS FINAIS	25
III. NORMAS TÉCNICAS	26
IV. ENTREGA DA OBRA	26





ESTADO DE RONDONIA
PREFEITURA DO MUNICIPIO DE ARIQUEMES
SECRETARIA MUNICIPAL DE PLANEJAMENTO, ORÇAMENTO E GESTÃO.
NÚCLEO EXECUTIVO DE ENGENHARIA, PROJETOS E FISCALIZAÇÃO.

I. FINALIDADE

A presente especificação técnica visa estabelecer as condições gerais para realização dos serviços da obra de **Reforma Cozinha EMEIEF Professor Levi Alves De Freitas**.

O Projeto de engenharia da obra foi elaborado conforme a necessidade da Escola em acordo com a Secretaria Municipal de Educação do município para proporcionar melhoria nas atividades de preparo, distribuição e alimentação que ocorrem nos ambientes alvo de reforma, bem como em seu entorno.

1. OBJETO

A presente especificação fixa as diretrizes básicas para a execução da obra de **Reforma Cozinha EMEIEF Professor Levi Alves De Freitas**, que será executado de acordo com as especificações técnicas e obedecendo os desenhos e detalhes dos projetos.

2. DESCRIÇÃO SUCINTA DA OBRA

A obra consiste na reforma de cozinha e refeitório em troca de forro, esquadrias, revestimento e instalações, pintura geral da escola e aplicação de piso granilite.

3. REGIME DE EXECUÇÃO

Empreitada por preço global.

4. PRAZO DE EXECUÇÃO

O prazo para execução da obra será de 90 (noventa) dias corridos conforme cronograma físico financeiro, contados a partir da data de emissão da respectiva Ordem de Serviço.

5. ABREVIATURAS

No texto das especificações técnicas usadas, além de outras consagradas pelo uso, as seguintes abreviaturas:

- FISCALIZAÇÃO: Engenheiro ou preposto credenciado pela Prefeitura.
- CONTRATADA: Firma com a qual for contratada a execução de obras.
- ABNT: Associação Brasileira de Normas Técnicas.
- DNIT: Departamento Nacional de Infraestruturas e Transportes.





ESTADO DE RONDONIA
PREFEITURA DO MUNICIPIO DE ARIQUEMES
SECRETARIA MUNICIPAL DE PLANEJAMENTO, ORÇAMENTO E GESTÃO.
NÚCLEO EXECUTIVO DE ENGENHARIA, PROJETOS E FISCALIZAÇÃO.

- CREA - RO: Conselho Regional de Engenharia e Agronomia Rondônia.
- ART: Anotação de Responsabilidade Técnica.
- NR: Norma Regulamentadora.
- DMT: Distância Média de Transporte

6. MATERIAIS

Todos os materiais adquiridos deverão ser de primeira qualidade e obedecer às normas técnicas específicas.

7. CONDIÇÕES DE SIMILARIDADE

Os materiais especificados poderão ser substituídos, mediante consulta prévia à FISCALIZAÇÃO, por outros similares, desde que possuam as seguintes condições de similaridade em relação ao substituído: qualidade reconhecida ou testada, equivalência técnica (tipos, função, resistência, estética e apresentação) e mesma ordem de grandeza de preços.

8. MÃO-DE-OBRA E ADMINISTRAÇÃO DA OBRA

A CONTRATADA deverá empregar somente mão-de-obra qualificada na execução dos diversos serviços. Cabem à CONTRATADA as despesas relativas às leis sociais, seguro, vigilância, transporte, alojamento e alimentação do pessoal, durante todo o período da obra.

9. RESPONSABILIDADE TÉCNICA E GARANTIA

A CONTRATADA deverá apresentar, antes do início dos trabalhos, as ART referentes à execução da obra e aos projetos, incluindo os fornecidos pela CONTRANTE. A guia da ART deverá ser mantida no local dos serviços.

Seguirão os prazos de garantia e prescrição dispostos no Código Civil Brasileiro.

10. REJEIÇÃO DE MATERIAIS

a) Todos os materiais, elementos, componentes e etc., que não satisfaçam as condições estabelecidas no Caderno de Encargos ou Desenhos, nas Ordens de Serviço da Fiscalização, ou não tenham sido submetido à aprovação da Fiscalização, serão rejeitados e considerados como não fornecidos.

b) No prazo de três dias a contar da data da notificação da rejeição deverá o Empreiteiro remover por sua conta aqueles materiais para fora do local da obra





ESTADO DE RONDONIA
PREFEITURA DO MUNICIPIO DE ARIQUEMES
SECRETARIA MUNICIPAL DE PLANEJAMENTO, ORÇAMENTO E GESTÃO.
NÚCLEO EXECUTIVO DE ENGENHARIA, PROJETOS E FISCALIZAÇÃO.

c) É proibido a aplicação de materiais com defeitos não detectados na amostra, bem como de materiais diferentes da amostra, salvo se para tal houver aceitação por escrito da Fiscalização.

d) A substituição de materiais, componentes, elementos ou processos de construção previamente aprovados será punida, sendo o Empreiteiro responsável pelas despesas resultantes dos procedimentos e penalidades adotados pela Fiscalização.

e) Todo serviços executados diferente do projeto deverão ser reparados, corrigidos, removidos ou substituídos, às suas expensas, no total ou em parte, mesmo que dele dependa os serviços posteriores em prazo fixado pela fiscalização e comunicado pelo gestor do contrato.

11. PROJETOS

O projeto de engenharia será fornecido pela CONTRATANTE.

Se algum aspecto das especificações estiver em desacordo com normas vigentes da ABNT, DNIT, e Governo do Estado, prevalecerão à prescrição contida nas normas desses órgãos.

Em caso de divergências entre os desenhos de execução dos projetos e as especificações, a comissão de fiscalização deverá ser consultada, a fim de definir qual a posição a ser adotada.

Em caso de divergências, salvo quando houver acordo entre as partes, será adotada a seguinte prevalência:

- As normas da ABNT prevalecem sobre estas especificações técnicas e projetos;
- Os desenhos de maior escala prevalecem sobre os de menor escala;
- Os desenhos de datas mais recentes prevalecem sobre os mais antigos.

12. CONTROLE TECNOLÓGICO

Os ensaios de controle tecnológico deverão ser apresentados para a aceitação dos serviços em medição e pagamento, cabendo a contratada os custos correspondentes a tais serviços técnicos laboratoriais. Fica a critério da fiscalização a realização de ensaios próprios de controle tecnológico sempre que julgar necessário.

O controle Tecnológico deverá ser prestado por profissional habilitado e os resultados obtidos das análises deverão ser apresentados conforme norma técnica, acompanhados de “Análise dos Resultados”, descrevendo claramente se a amostra atende, ou não, ao projeto e às normas, vinculado a uma ART. Nos laudos deverão constar o numero da ART correspondente e indicar também qual o trecho da via ou etapa de execução que pertence à amostra.





ESTADO DE RONDONIA
PREFEITURA DO MUNICIPIO DE ARIQUEMES
SECRETARIA MUNICIPAL DE PLANEJAMENTO, ORÇAMENTO E GESTÃO.
NÚCLEO EXECUTIVO DE ENGENHARIA, PROJETOS E FISCALIZAÇÃO.

13. DIÁRIO DE OBRAS

O diário de obras deverá estar disponível no canteiro de obras e deverá ser preenchido diariamente pelo encarregado da empresa/engenheiro responsável e entregue junto aos documentos para medição.

14. GESTÃO DO CONTRATO E REGIME DE MEDIÇÃO

Deverá ser nomeado um gestor para o contrato e uma comissão de fiscalização da obra.

A documentação para medição deverá ser entregue mensalmente para o(a) gestor(a) do contrato a fim de que seja por ele(a) encaminhado a fiscalização para apreciação e aferição dos serviços ali relacionados.

Não será admitida medição de serviço sem a devida memória de cálculo.

Itens já pagos, que se deteriorarem ou forem danificados por culpa ou omissão da contratada antes do recebimento da obra serão descontados na medição seguinte sem ônus a contratante e serão considerados não executados.

15. DA DOCUMENTAÇÃO FINAL/MEDIÇÕES

As alterações necessárias que forem acatadas pela fiscalização deverão ser demonstradas em novo projeto “como construído” (As built) a ser apresentado impresso e assinado pela contratada/responsável técnico a fim de se elaborar a medição ou recebimento da obra/serviço.

O projeto também deverá também ser entregue mídia (CD-ROM) em arquivo do tipo .DWG compatível e anterior a versão CAD 2020.





ESTADO DE RONDONIA
PREFEITURA DO MUNICIPIO DE ARIQUEMES
SECRETARIA MUNICIPAL DE PLANEJAMENTO, ORÇAMENTO E GESTÃO.
NÚCLEO EXECUTIVO DE ENGENHARIA, PROJETOS E FISCALIZAÇÃO.

II. ESPECIFICAÇÕES TÉCNICAS

1. IDENTIFICAÇÃO DE OBRA E ÁREA DE VIVÊNCIA

1.1. Administração e controle.

A contratada deverá definir pessoal técnico especializado para os serviços de administração da obra e estabelecer critérios para formar o controle seja que técnico, de material, de pessoal e serviços relativos ao bom andamento da obra. Toda a administração do empreendimento se fará diretamente pelo construtor, onde haverá um engenheiro responsável técnico e administrativo da construção, cuja função será também de coordenador.

Serão obedecidas as recomendações de segurança e higiene do trabalho contidas na Norma Regulamentadora n.º 18 (NR 18) do Ministério do Trabalho.

Todos os equipamentos e ferramentas de uso no canteiro de obras serão dimensionados e fornecidos diretamente pela empresa contratada em quantidades e tipos correspondentes ao tipo de serviço a ser executado.

Será obrigatório o uso de capacetes de segurança, protetores, óculos de segurança, luvas de couro, cintos de segurança, máscaras e outros equipamentos de proteção coletiva e individual, tudo de conformidade com o tipo de trabalho a ser executado.

Critérios para quantificação dos serviços: Conforme cronograma da obra em medição proporcional ao avanço físico-financeiro da obra.

1.2. FORNECIMENTO E INSTALAÇÃO DE PLACA DE OBRA COM CHAPA GALVANIZADA E ESTRUTURA DE MADEIRA. AF_03/2022_PS

Deverá ser confeccionada em chapa galvanizada plana, nas dimensões 3,00 m x 2,00 m, o padrão será fornecido pela CONTRATANTE. As informações deverão estar em material plástico (poliestireno), para a fixação ou adesivação na placa. A mesma deverá ser fixada em um local visível previamente acordado com a fiscalização da obra.

Critérios para quantificação dos serviços: Área da placa em m².

1.3. TAPUME COM TELHA METÁLICA. AF_05/2018

Será executado em todo o entorno da obra de forma a garantir que toda a área sob intervenção esteja devidamente resguardada e protegida.

Altura do tapume será de 2,00m, acabada. Em caso do terreno inclinado o tapume deverá seguir a inclinação do terreno e manter a altura acabada de 2,20m seguindo as inclinações de terreno.





ESTADO DE RONDONIA
PREFEITURA DO MUNICIPIO DE ARIQUEMES
SECRETARIA MUNICIPAL DE PLANEJAMENTO, ORÇAMENTO E GESTÃO.
NÚCLEO EXECUTIVO DE ENGENHARIA, PROJETOS E FISCALIZAÇÃO.

Deverá ter afastamento de 5cm do piso, para a passagem de águas e para proteção contra a umidade.

Os montantes principais – peças inteiras e maciças com 75x75mm de seção transversal, espaçado de 1,60m, serão em Peroba-Rosa ou madeira equivalente, solidamente fixado no solo, com fixação mínima de 60cm.

A vedação será composta de telhas metálicas onduladas, de 6mm de espessura, com acabamento liso, sua superfície deverá ser bem fixada, em hipótese nenhuma poderá apresentar descontinuidade ou emendas.

O tapume com telhas metálicas será executado conforme projeto, com afastamento de 1,00m em relação a edificação.

Fica a cargo da CONTRATADA a revisão e manutenção do tapume, para que permaneça com suas características iniciais, até o termino da Obra.

Critério de medição: Área de tapume efetivamente executada em m².

**1.4. Aluguel mensal de container para depósito ou almoxarifado dimensões
*1,50x3,00m (ou aproximadas) sem sanitário, inclusive movimentação.**

Contemplará um container para depósito, o mesmo ficará sob responsabilidade da contratada durante todo período da obra.

O local para locação do container para depósito deve estar situado próximo as frentes de serviço.

Ao final da obra o canteiro deve ser desmobilizado com a desmontagem e demolição das estruturas executadas. Os materiais por ventura reaproveitáveis a interesse da CONTRATADA devem ser depositados em local por ela indicado, caso não haja reaproveitamento destinar os materiais a bota-fora.

Critério de Medição e Pagamento: Será medido e pago por unidade de container por mês de locação.

2. DEMOLIÇÕES E REMOÇÕES

**2.1. REMOÇÃO DE FORROS DE DRYWALL, PVC E FIBROMINERAL, DE
FORMA MANUAL, SEM REAPROVEITAMENTO. AF_09/2023**

**2.2. REMOÇÃO DE TRAMA METÁLICA OU DE MADEIRA PARA FORRO, DE
FORMA MANUAL, SEM REAPROVEITAMENTO. AF_09/2023**

Nos locais determinados para remoção de forro existente, o mesmo deverá ser retirado para a instalação de novo forro em gesso.





ESTADO DE RONDONIA
PREFEITURA DO MUNICIPIO DE ARIQUEMES
SECRETARIA MUNICIPAL DE PLANEJAMENTO, ORÇAMENTO E GESTÃO.
NÚCLEO EXECUTIVO DE ENGENHARIA, PROJETOS E FISCALIZAÇÃO.

Execução:

O local deverá ser isolado.

Com uso de ferramenta adequada desprender os rodaforros, e após as reguas do forro da estrutura de fixação. Na sequência remover a estrutura de fixação do forro.

Critério de medição: Medido e pago por área (m²) de forro efetivamente removido e aprovado pela fiscalização.

2.3. DEMOLIÇÃO DE REVESTIMENTO CERÂMICO, DE FORMA MECANIZADA COM MARTELETE, SEM REAPROVEITAMENTO. AF_09/2023

Todos os equipamentos, móveis e aparelhos do ambiente deveram ser removidos para execução do serviço.

O preço deste serviço compreende as despesas decorrentes do fornecimento das ferramentas, materiais, equipamentos e mão-de-obra necessária à completa execução dos serviços, envolvendo andaimes, carga, transportes horizontal e vertical, descarga e espalhamento em local definido pela Fiscalização. Materiais demolidos devem ser destinados a bota-fora ou local adequado.

Critério de medição: Medido e pago por área (m²) de revestimento efetivamente removido e aprovado pela fiscalização.

2.4. REMOÇÃO DE INTERRUPTORES/TOMADAS ELÉTRICAS, DE FORMA MANUAL, SEM REAPROVEITAMENTO. AF_09/2023
2.5. REMOÇÃO DE CABOS ELÉTRICOS, COM SEÇÃO DE 10 MM², FORMA MANUAL, SEM REAPROVEITAMENTO. AF_09/2023

A composição contempla esforço para retirada de interruptor ou tomada e do espelho que o envolve. Retirar o espelho com ajuda de uma chave de fenda, desaparafusar o interruptor ou tomada e retirá-lo também com ajuda de chave de fenda. Retirar manualmente também os cabos elétricos de dentro de eletrodutos, com auxílio de um alicate

Critério de medição: Utilizar a quantidade de interruptores e tomadas, a ser retirada manualmente.

Critério de medição: Utilizar o comprimento total de cabos de cobre a ser retirado manualmente.

2.6. REMOÇÃO DE BANCADA DE GRANITO / MÁRMORE ATÉ 2 M²

Com uso de ferramentas adequadas desprender a bancada dos apoios, remover a bancada e depositar em local indicado pela fiscalização. Na ausência de indicação de local





ESTADO DE RONDONIA
PREFEITURA DO MUNICIPIO DE ARIQUEMES
SECRETARIA MUNICIPAL DE PLANEJAMENTO, ORÇAMENTO E GESTÃO.
NÚCLEO EXECUTIVO DE ENGENHARIA, PROJETOS E FISCALIZAÇÃO.

destinar a bota-fora. Remover também saias e espelhos de granito/mármore componentes da bancada

Critério de medição: Utilizar a área em planta de bancada removida.

2.7. DEMOLIÇÃO DE ALVENARIA DE BLOCO FURADO, DE FORMA MANUAL, SEM REAPROVEITAMENTO. AF_09/2023

Nesta composição considera-se que a demolição manual é feita com marreta. A altura máxima da parede considerada é de 3 m.

Antes de iniciar a demolição, verificar a estabilidade dos elementos com função estrutural; Checar se os EPC necessários estão instalados; Usar os EPI exigidos para a atividade; A demolição da parede manualmente é feita com o uso de marreta, da parte superior para a parte inferior da parede.

Critério de medição: Utilizar o volume de parede de bloco furado a ser demolida manualmente sem reaproveitamento dos componentes. Este volume pode ser calculado como a área das paredes (descontadas as eventuais aberturas) multiplicada pela espessura.

2.8. REMOÇÃO DE LUMINÁRIAS, DE FORMA MANUAL, SEM REAPROVEITAMENTO. AF_09/2023

Idem ao item 2.4.

2.9. REMOÇÃO DE JANELAS, DE FORMA MANUAL, SEM REAPROVEITAMENTO. AF_09/2023

Deverá ser realizada a remoção das janelas indicadas em projeto.

Antes de iniciar a remoção, analisar a estabilidade da estrutura.

Usar os EPI exigidos para a atividade.

Para auxiliar a remoção, utilizar cabos de sustentação para que o elemento não tombe.

Quebrar a alvenaria com auxílio de marreta ao redor da esquadria até desprendê-la.

Retirar a esquadria com cuidado pela parte interna da edificação e apoiá-la no piso.

Critério de medição: Unidade de janela removida.

2.10. REMOÇÃO DE PORTAS, DE FORMA MANUAL, SEM REAPROVEITAMENTO. AF_09/2023

Deve ser realizada a remoção das portas indicadas em projeto.

Antes de iniciar a remoção, analisar a estabilidade da estrutura.

Checar se os EPC necessários estão instalados.





ESTADO DE RONDONIA
PREFEITURA DO MUNICIPIO DE ARIQUEMES
SECRETARIA MUNICIPAL DE PLANEJAMENTO, ORÇAMENTO E GESTÃO.
NÚCLEO EXECUTIVO DE ENGENHARIA, PROJETOS E FISCALIZAÇÃO.

Quebrar a alvenaria com auxílio de marreta ao redor da esquadria até desprendê-la.

Retirar a esquadria com cuidado e apoiá-la no piso.

Critério de medição: Unidade de porta removida.

2.11. DEMOLIÇÃO DE PISO DE CONCRETO SIMPLES, DE FORMA MECANIZADA COM MARTELETE, SEM REAPROVEITAMENTO. AF_09/2023

Trata-se de demolição de concreto para reparo em áreas de implantação de piso granilite.

Nesta composição considera-se que a demolição do concreto é feita com martetele manual. Realizar a demolição do piso com o uso de martetele manual.

Critério de medição: Utilizar o volume de piso a ser demolido com uso de martetele manual.

3. FORRO

3.1. FORRO EM DRYWALL PARA AMBIENTES RESIDENCIAIS, INCLUSIVE ESTRUTURA UNIDIRECIONAL DE FIXAÇÃO. AF_08/2023_PS

Deverá ser executado forro de gesso do tipo drywall, com placas de gesso acartonado fixadas em estrutura de perfis de aço zincado suspensas por pendural próprio para o sistema de forro, com a utilização de parafusos e peças de fixação próprias para o sistema utilizado e recomendados pelo fabricante.

Execução: Marcar nos elementos verticais periféricos (paredes), com uma mangueira ou um nível laser, a altura em que será instalado o forro;

Com um cordão ou fio traçante, marcar a posição exata onde será fixada a cantoneira ou tabica;

Preparar as guias (cantoneiras ou tabicas) no comprimento de cada parede com um corte diagonal nas extremidades para dar o acabamento;

Posicionar as guias na altura demarcada e fixá-las utilizando os parafusos TA-25 e com o espaçamento máximo de 60 cm;

Com um cordão ou fio traçante, marcar a posição do eixo dos perfis F-47;

Fixar os arames (tirantes) na laje ou estrutura, com o auxílio de rebites de repuxo, com espaçamento de aproximadamente 1,00 m;

Após a fixação dos tirantes na laje, colocar nestes os suportes niveladores;





ESTADO DE RONDONIA
PREFEITURA DO MUNICIPIO DE ARIQUEMES
SECRETARIA MUNICIPAL DE PLANEJAMENTO, ORÇAMENTO E GESTÃO.
NÚCLEO EXECUTIVO DE ENGENHARIA, PROJETOS E FISCALIZAÇÃO.

Para concluir a estrutura de sustentação do forro, encaixar os perfis F-47 no suporte nivelador obedecendo as distâncias máximas entre perfis (60 cm para áreas internas e 50 cm para áreas externas) e fixá-los utilizando os rebites;

Fixar as chapas de gesso para drywall no conjunto de sustentação (perfis F-47) por meio de parafusos TA-25. Os parafusos devem estar distanciados a 20 cm entre si e a 1 cm da borda da chapa;

Ao longo das juntas entre as chapas de gesso para drywall, na face inferior aparente, aplicar uma primeira camada de massa de rejunte;

Aplicar a fita adesiva sobre o eixo da junta e com uma espátula pressionar com firmeza a fita sobre a primeira camada de massa;

Além do tratamento das juntas, aplica-se massa para cobrir as cabeças dos parafusos;

Aplicar as demais camadas de massa com o auxílio de uma desempenadeira, deixando um acabamento uniforme.

No encontro do forro com as paredes deverá ser executado acabamento do tipo tabica metálica, com perfil próprio para este fim, em aço galvanizado a fim de possibilitar a movimentação e dilatação do forro.

Critério de medição: Utilizar a área de forro devidamente executado.

3.2. FORRO EM MADEIRA PINUS, PARA AMBIENTES RESIDENCIAIS, INCLUSIVE ESTRUTURA UNIDIRECIONAL DE FIXAÇÃO. AF_08/2023

Forro a ser executado no beiral da edificação.

Marcar nos elementos verticais periféricos (paredes), com uma mangueira ou um nível laser, a altura em que será instalado o forro;

Com um cordão ou fio traçante, marcar a posição exata onde serão fixadas as régua de madeira do forro;

Fixar alguns pregos na altura demarcada e amarrar linhas de náilon que servirão de linhas guias para o alinhamento da estrutura do forro;

Apoiar os caibros nas paredes por meio de estruturas auxiliares em madeira, representando tirantes, que podem ser fixadas nas paredes ou nas tesouras do telhado;

Utilizar tirantes ao longo dos caibros a fim de garantir o prumo da estrutura do forro;

Finalizada a estrutura, retirar as linhas para iniciar a instalação das régua de madeira do forro;

Medir e cortar as régua de madeira com 1 cm menor que a medida do vão para compensar eventuais dilatações com a temperatura;





ESTADO DE RONDONIA
PREFEITURA DO MUNICÍPIO DE ARIQUEMES
SECRETARIA MUNICIPAL DE PLANEJAMENTO, ORÇAMENTO E GESTÃO.
NÚCLEO EXECUTIVO DE ENGENHARIA, PROJETOS E FISCALIZAÇÃO.

Encaixar os engates "macho" e "fêmea" das réguas e fixá-las com pregos de aço na estrutura feita com caibros; a sequência deve ser repetida por toda a extensão do forro;

Terminada a instalação das réguas para forro de madeira, colocar o acabamento em meia cana na junção com a parede.

Critério de medição: Utilizar a área de forro devidamente executado.

4. INSTALAÇÕES ELÉTRICAS

- 4.1. INTERRUPTOR SIMPLES (1 MÓDULO), 10A/250V, INCLUINDO SUPORTE E PLACA - FORNECIMENTO E INSTALAÇÃO. AF_03/2023**
- 4.2. INTERRUPTOR PARALELO (2 MÓDULOS), 10A/250V, INCLUINDO SUPORTE E PLACA - FORNECIMENTO E INSTALAÇÃO. AF_03/2023**
- 4.3. COMPOSIÇÃO PARAMÉTRICA DE PONTO ELÉTRICO DE ILUMINAÇÃO, COM INTERRUPTOR PARALELO, EM EDIFÍCIO RESIDENCIAL COM ELETRODUTO EMBUTIDO EM RASGOS NAS PAREDES, INCLUSO CAIXA ELÉTRICA, MÓDULO DE TOMADA, ELETRODUTO, CABO, RASGO, QUEBRA E CHUMBAMENTO (SEM LUMINÁRIA E LÂMPADA). AF_11/2022**
- 4.4. COMPOSIÇÃO PARAMÉTRICA DE PONTO ELÉTRICO DE TOMADA DE USO GERAL 2P+T (10A/250V) EM EDIFÍCIO RESIDENCIAL COM ELETRODUTO EMBUTIDO EM RASGOS NAS PAREDES, INCLUSO TOMADA, ELETRODUTO, CABO, RASGO, QUEBRA E CHUMBAMENTO. AF_11/2022**
- 4.5. TOMADA BAIXA DE EMBUTIR (1 MÓDULO), 2P+T 10 A, INCLUINDO SUPORTE E PLACA - FORNECIMENTO E INSTALAÇÃO. AF_03/2023**
- 4.6. TOMADA MÉDIA DE EMBUTIR (1 MÓDULO), 2P+T 10 A, INCLUINDO SUPORTE E PLACA - FORNECIMENTO E INSTALAÇÃO. AF_03/2023**
- 4.7. TOMADA ALTA DE EMBUTIR (1 MÓDULO), 2P+T 10 A, INCLUINDO SUPORTE E PLACA - FORNECIMENTO E INSTALAÇÃO. AF_03/2023**
- 4.8. CABO DE COBRE FLEXÍVEL ISOLADO, 1,5 MM², ANTI-CHAMA 450/750 V, PARA CIRCUITOS TERMINAIS - FORNECIMENTO E INSTALAÇÃO. AF_03/2023**
- 4.9. CABO DE COBRE FLEXÍVEL ISOLADO, 2,5 MM², ANTI-CHAMA 450/750 V, PARA CIRCUITOS TERMINAIS - FORNECIMENTO E INSTALAÇÃO. AF_03/2023**
- 4.10. ELETRODUTO FLEXÍVEL CORRUGADO, PVC, DN 25 MM (3/4"), PARA CIRCUITOS TERMINAIS, INSTALADO EM PAREDE - FORNECIMENTO E INSTALAÇÃO. AF_03/2023**
- 4.11. LUMINÁRIA TIPO PLAFON EM PLÁSTICO, DE SOBREPOR, COM 1 LÂMPADA FLUORESCENTE DE 15 W, SEM REATOR - FORNECIMENTO E INSTALAÇÃO. AF_02/2020**





ESTADO DE RONDONIA
PREFEITURA DO MUNICIPIO DE ARIQUEMES
SECRETARIA MUNICIPAL DE PLANEJAMENTO, ORÇAMENTO E GESTÃO.
NÚCLEO EXECUTIVO DE ENGENHARIA, PROJETOS E FISCALIZAÇÃO.

4.12. COMPOSIÇÃO PARAMÉTRICA DE PONTO ELÉTRICO DE TOMADA DE USO ESPECÍFICO 2P+T (20A/250V) EM EDIFÍCIO RESIDENCIAL COM ELETRODUTO EMBUTIDO SEM NECESSIDADE DE RASGOS, INCLUSO TOMADA, ELETRODUTO, CABO E QUEBRA (EXCETO CHUVEIRO). AF_11/2022

Será realizada instalação de caixa elétrica 4"x2" com eletroduto embutido na parede e eletroduto sobre o forro, após instalação o reboco deve resultar nivelado com o adjacente, para isso deve ser desempenado. Não inclui suporte e placa.

LÂMPADAS

Luminária conforme projeto, com reator de partida rápida - fornecimento e instalação. Af_02/2020.

CAIXA DE LIGAÇÃO

As caixas previstas para interligação dos eletrodutos será do tipo retangular, de dimensões 4"x 2", profundidade 2", PVC preto ou amarelo, entradas plugadas de 3/4".

CAIXA 4"x4"

As caixas previstas para interligação dos eletrodutos e ligação das lâmpadas serão do tipo retangular, de dimensões 4"x 2" (O), profundidade 2", PVC amarelo, entradas plugadas de 3/4", dotada de 2 orelhas.

TOMADAS E INTERRUPTORES

TOMADAS

Todas as tomadas deverão ser do tipo padrão brasileiro de 3 (três) pinos. A localização e altura das tomadas por ambiente serão definidas no projeto elétrico.

INTERRUPTOR

Todos os interruptores serão do tipo embutir. A localização e altura dos interruptores por ambiente será definido no projeto elétrico.

Serão empregadas caixas estampadas de 4" x 2 para os interruptores.

Os interruptores próximos às portas serão colocados a 0,10m de distância dos alisares e sempre que possível do lado da fechadura.

CONDUTORES

Os condutores serão todos de cobre, do tipo flexível fabricados com isolamento termoplástico de composto de policloreto de vinila (PVC) para 750 Vca e 1 KV, encordoamento classe 5, de características não propagantes e auto extinção ao fogo, fornecidos acondicionado em rolos, equivalente aos seguintes tipos de referência FICAP:

- Cabo NOFLAM ANTICHAMA, tipo BWF 450/750Vca para interligação dos circuitos alimentadores em tubulações embutidas no teto ou parede.





ESTADO DE RONDONIA
PREFEITURA DO MUNICIPIO DE ARIQUEMES
SECRETARIA MUNICIPAL DE PLANEJAMENTO, ORÇAMENTO E GESTÃO.
NÚCLEO EXECUTIVO DE ENGENHARIA, PROJETOS E FISCALIZAÇÃO.

- Cabo FITER FLEX 0,6/1KV para os circuitos alimentadores em tubulações subterrâneas.

Preferencialmente os condutores deverão obedecer as seguintes identificações de cores:

- cor azul claro – para o condutor neutro;
- cor verde – para o condutor terra;
- cor vermelha ou preta – para os condutores fases;
- cor branca – retornos simples;
- cor cinza ou amarela – retornos paralelos.

Os condutores de cobre serão fabricados de acordo com a norma NBR-6251 (isolação e cobertura) e NBR NM 280 (condutor) da ABNT.

5. INSTALAÇÕES HIDRÁULICAS

Em condições gerais e normais, isto é, para conduzir água fria, as instalações hidráulicas e sanitárias serão à base de tubos PVC soldáveis, bem como suas respectivas conexões, de procedência reconhecida, aprovadas pela FISCALIZAÇÃO, obedecerá rigorosamente o projeto e as normas técnicas que regulam este assunto, após as suas colocações as instalações serão devidamente testadas para verificação de suas funcionalidades.

As furações, rasgos e aberturas necessárias em elementos da estrutura de concreto armado, para passagem de tubulações, serão locados e tomados com tacos, buchas ou bainhas antes da concretagem, recalques ou deformações estruturais e para que fique assegurada a possibilidade de dilatações e contrações. Na passagem através de elementos estruturais de reservatório, serão empregadas medidas complementares que assegurem perfeita estanqueidade e facilidade de substituição

Os serviços para as instalações hidráulicas prediais, serão executados conforme projeto elaborado pela CONTRATANTE e aprovado pela FISCALIZAÇÃO, em conformidade com as exigências e solicitações da concessionária.

A distribuição de água fria será em tubos PVC, rígido com junta soldável, nas dimensões prevista no projeto hidráulico.

A água será captada através da concessionária local a uma distância mínima de 50 metros.

Normas

EB-892/89 - Tubo de PVC rígido para instalações prediais de água fria (NBR-5648);

MB-1128/75 – Instalações prediais de água fria – determinação das condições de funcionamento das peças de utilização (NBR-5658);





ESTADO DE RONDONIA
PREFEITURA DO MUNICIPIO DE ARIQUEMES
SECRETARIA MUNICIPAL DE PLANEJAMENTO, ORÇAMENTO E GESTÃO.
NÚCLEO EXECUTIVO DE ENGENHARIA, PROJETOS E FISCALIZAÇÃO.

NB-92/80 – Instalações prediais de água fria (NBR-5626);

A rede externa de esgoto será executada com tubos PVC rígidos, junta soldada, nos diâmetros adequados para cada caso.

As tubulações internas serão em tubo PVC ponta e bolsa, junta soldada.

As ligações serão feitas por encaixe, sendo as superfícies limpas com solução limpadora e tirada o brilho com lixa nº320 (lixa d' água). Após a limpeza, passar solda plástica com pincel e encaixar firmemente as peças.

Deverão ser consideradas as declividades mínimas, ou seja, as tubulações com diâmetro igual ou inferior a 100 mm terão caimento de 2%.

Nas instalações sanitárias, serão utilizados tubos e conexões em PVC rígido para esgoto soldável. Os tubos deverão ser antes de aplicados, examinados um a um, a fim de verificar a existência de rachadura. Os tubos rachados ou quebrados deverão ser rejeitados.

REGISTRO / VÁLVULAS

Os registros serão previstos em quantidades necessárias que possibilitem reparos sem haver o impedimento de funcionamento nos demais ramais.

5.1. TORNEIRA CROMADA DE MESA PARA LAVATORIO, TIPO MONOCOMANDO. AF_01/2020

5.2. CONJUNTO DE PONTOS HIDRÁULICOS DE ÁGUA FRIA PARA COZINHA (RAMAL/SUB-RAMAL E DISTRIBUIÇÃO) EM PVC, COM TUBOS, CONEXÕES, REGISTROS, CORTES E FIXAÇÕES EM PRÉDIO COM TUBULAÇÕES EMBUTIDAS COM RASGO. AF_05/2023

Ponto de alimentação para bebedouro externo. Embutir a tubulação na alvenaria e deixar o ponto para conexão ao bebedouro.

5.3. CONJUNTO DE PONTOS DE COLETA DE ESGOTO PARA ÁREA DE SERVIÇO (RAMAL DE ESGOTO SANITÁRIO), EM PVC SÉRIE NORMAL, COM TUBOS, CONEXÕES, RALOS, CAIXAS SIFONADAS, CORTES E FIXAÇÕES EM PRÉDIO. AF_05/2023

Instalação de ralo sifonado na cozinha e refeitório e ligação a caixa de passagem existente.

5.4. RASGO LINEAR MECANIZADO EM CONTRAPISO, PARA RAMAIS/ DISTRIBUIÇÃO DE INSTALAÇÕES HIDRÁULICAS, DIÂMETROS MAIORES QUE 75 MM E MENORES OU IGUAIS A 100 MM. AF_09/2023_PS

5.5. RASGO LINEAR MECANIZADO EM ALVENARIA, PARA ELETRODUTOS, DIÂMETROS MENORES OU IGUAIS A 40 MM. AF_09/2023





ESTADO DE RONDONIA
PREFEITURA DO MUNICIPIO DE ARIQUEMES
SECRETARIA MUNICIPAL DE PLANEJAMENTO, ORÇAMENTO E GESTÃO.
NÚCLEO EXECUTIVO DE ENGENHARIA, PROJETOS E FISCALIZAÇÃO.

5.6. TUBO, PVC, SOLDÁVEL, DN 25MM, INSTALADO EM DRENO DE AR-CONDICIONADO - FORNECIMENTO E INSTALAÇÃO. AF_08/2022

Ponto de coleta de dreno de ar-condicionado, embutido em alvenaria e conectado a caixa de passagem existente.

6. REVESTIMENTO E BANCADAS

6.1. REVESTIMENTO CERÂMICO PARA PAREDES INTERNAS COM PLACAS TIPO ESMALTADA EXTRA DE DIMENSÕES 33X45 CM APLICADAS NA ALTURA INTEIRA DAS PAREDES. AF_02/2023_PE

6.2. REVESTIMENTO CERÂMICO PARA PAREDES INTERNAS COM PLACAS TIPO ESMALTADA EXTRA DE DIMENSÕES 33X45 CM APLICADAS A MEIA ALTURA DAS PAREDES. AF_02/2023_PE

6.3. REVESTIMENTO CERÂMICO PARA PAREDES INTERNAS COM PLACAS TIPO PASTILHA DE DIMENSÕES 5 X 5 CM (PLACAS DE 30 X 30 CM) CM APLICADAS A MEIA ALTURA DAS PAREDES. AF_02/2023

Utilizado em todos os ambientes o piso cerâmico acetinado retificado, PEI 5, cor cinza claro, com absorção de água inferior à 0,5%, resistente à produtos químicos GA, coeficiente de atrito dinâmico molhado menor que 0,4, antiderrapante, cor cinza claro e assentado com argamassa colante.

Todas as juntas deverão ser em material epóxi, cor cinza, (com índice de absorção de água inferior a 4%) estar perfeitamente alinhadas e de espessuras uniforme, as quais poderão exceder a 1,5 mm;

A execução do piso deve estar de acordo com o projeto de arquitetura, atendendo também às recomendações da NBR-9050 - Acessibilidade a edificações, mobiliário, espaço e equipamentos urbanos.

Argamassa colante flexível, tipo AC-II ou AC-III (NBR14081).

Considerar uma declividade mínima de 0,5% em direção a ralos, bueiros ou saídas.

Para preparação da base, verificar se a base está curada há mais de 14 dias, limpa, seca e plana e que tenham sido efetuadas todas as retrações próprias do cimento e estabilizadas as possíveis fissuras, e, se necessário, nivelá-la.

Respeitar e tratar as juntas estruturais, devendo rejuntá-las com materiais de elasticidade permanente; realizar uma junta perimetral para evitar tensões entre o pavimento e o revestimento; e efetuar juntas de dilatação conforme projeto do responsável técnico;

Na aplicação, utilizar espaçadores entre peças para manter seus alinhamentos;

Rejuntar após 72 horas com um rejuntamento epóxi.

Deixar as juntas entre peças de no mínimo 2 mm, observando sempre as indicações do fabricante;





ESTADO DE RONDONIA
PREFEITURA DO MUNICIPIO DE ARIQUEMES
SECRETARIA MUNICIPAL DE PLANEJAMENTO, ORÇAMENTO E GESTÃO.
NÚCLEO EXECUTIVO DE ENGENHARIA, PROJETOS E FISCALIZAÇÃO.

Não será permitida a passagem sobre o revestimento dentro de três dias do seu assentamento;

Não será tolerado o assentamento de peças rachadas, emendadas, com retoques visíveis de massa, com veios capazes de comprometer seu aspecto, durabilidade e resistência ou com quaisquer outros defeitos.

Caberá a Contratada minimizar ao máximo as variações de tamanho e tonalidade especificadas em relação às cores existentes buscando sua aproximação evitando assim caracterizar diferentes cores no piso.

6.4. PEITORIL LINEAR EM GRANITO OU MÁRMORE, L = 15CM, COMPRIMENTO DE ATÉ 2M, ASSENTADO COM ARGAMASSA 1:6 COM ADITIVO. AF_11/2020

Em todos os vão de janelas deverão ser colocados peitoril em granito polido com rebaixo para água, nas dimensões de 15cm de largura (espessura da parede mais 1 a 2 cm de pingadeira) e 3m de espessura (considerando 2cm da pedra mais 1cm de rebaixo). Não se esquecer de considerar o transpasse de 1cm para cada lado do comprimento do vão da janela.

O peitoril deve ser colocado por funcionário especializado, ficando a cargo da contratada a argamassa de assentamento. Todos os peitoris serão aplicados com argamassa e terão largura indicada no projeto arquitetônico.

Critério de Medição e Pagamento: Será medida e paga por comprimento (m) de peitoril instalado e aprovado pela FISCALIZAÇÃO

6.5. LIXAMENTO DE PAREDES EXISTENTES EM MASSA ACRÍLICA PARA RECEBIMENTO DE PINTURA

Realizar o lixamento das paredes a receber pintura, utilizar lixadeira de parede, com led, potência 750 w, diâmetro da lixa 225 mm. Utilizar lixa 120. Ao final realizar limpeza das paredes para recebimento de pintura.

6.6. PINTURA LÁTEX ACRÍLICA ECONÔMICA, APLICAÇÃO MANUAL EM PAREDES, DUAS DEMÃOS. AF_04/2023

Execução:

Observar a superfície: deve estar limpa, seca, sem poeira, gordura, graxa, sabão ou bolor antes de qualquer aplicação;

Diluir a tinta em água potável ou tiner, conforme recomendação do fabricante;

Aplicar duas demãos de tinta com rolo ou trincha. Respeitar o intervalo de tempo entre as duas aplicações.

As cores devem seguir o padrão existente, em caso de alteração a FISCALIZAÇÃO de ser consultada antes de qualquer mudança.





ESTADO DE RONDONIA
PREFEITURA DO MUNICIPIO DE ARIQUEMES
SECRETARIA MUNICIPAL DE PLANEJAMENTO, ORÇAMENTO E GESTÃO.
NÚCLEO EXECUTIVO DE ENGENHARIA, PROJETOS E FISCALIZAÇÃO.

Critério de medição: Medido e pago por área (m²) onde a tinta é efetivamente aplicada e aprovado pela fiscalização.

6.7. EMASSAMENTO COM MASSA LÁTEX, APLICAÇÃO EM TETO, UMA DEMÃO, LIXAMENTO MANUAL. AF_04/2023

Execução:

Observar a superfície: deve estar limpa, seca, sem poeira, gordura, graxa, sabão ou bolor antes de qualquer aplicação;

Se necessário, amolecer o produto em água potável, conforme fabricante.

Aplicar em camadas finas com espátula ou desempenadeira até obter o nivelamento desejado.

Aguardar a secagem final para efetuar o lixamento final e remoção do pó.

Critério de medição: Medido e pago por área (m²) onde a massa é efetivamente aplicada e aprovado pela fiscalização.

6.8. FUNDO SELADOR ACRÍLICO, APLICAÇÃO MANUAL EM TETO, UMA DEMÃO. AF_04/2023

6.9. PINTURA LÁTEX ACRÍLICA ECONÔMICA, APLICAÇÃO MANUAL EM TETO, DUAS DEMÃOS. AF_04/2023

Execução:

Observar a superfície: deve estar limpa, seca, sem poeira, gordura, graxa, sabão ou bolor antes de qualquer aplicação;

Diluir a tinta em água potável ou tiner, conforme recomendação do fabricante;

Aplicar duas demãos de tinta com rolo ou trincha. Respeitar o intervalo de tempo entre as duas aplicações.

Critério de medição: Medido e pago por área (m²) onde a tinta é efetivamente aplicada e aprovado pela fiscalização.

6.10. PINTURA VERNIZ (INCOLOR) ALQUÍDICO EM MADEIRA, USO INTERNO E EXTERNO, 2 DEMÃOS. AF_01/2021

Verniz sintético brilhante para madeira, tipo copal, uso interno.

Diluir o produto; - Com a superfície já preparada (fundo e lixamento), aplicar o verniz com uso de trincha ou rolo.

6.11. IMPERMEABILIZAÇÃO DE SUPERFÍCIE COM ARGAMASSA DE CIMENTO E AREIA, COM ADITIVO IMPERMEABILIZANTE, E = 1,5CM. AF_09/2023





ESTADO DE RONDONIA
PREFEITURA DO MUNICIPIO DE ARIQUEMES
SECRETARIA MUNICIPAL DE PLANEJAMENTO, ORÇAMENTO E GESTÃO.
NÚCLEO EXECUTIVO DE ENGENHARIA, PROJETOS E FISCALIZAÇÃO.

Aditivo impermeabilizante de pega normal: produto adicionado a argamassa para impermeabilização de superfícies

EXECUÇÃO - É recomendado que a superfície a ser impermeabilizada seja previamente chapisca, a fim de aumentar a aderência da camada de argamassa; - Lançar a argamassa com aditivo impermeabilizante sobre o chapisco, aplicando energia suficiente para garantir uma boa aderência; - Realizar uma pressão adequada para garantir a aderência da argamassa ao substrato; - Após o tempo necessário para o "puxamento" da argamassa, é possível sarrafejar e desempenar a superfície, buscando obter uma espessura mínima de 1,5 cm.

Critério de medição: Medido e pago por área (m²) de aplicação de impermeabilização.

6.12. BANCADA DE MÁRMORE 170 X 96 CM PRETO POLIDO, E = 3 CM - FORNECIMENTO E INSTALAÇÃO

6.13. BANCADA DE MÁRMORE BRANCO POLIDO PARA PIA DE COZINHA - FORNECIMENTO E INSTALAÇÃO.

As bancadas deverão ser apoiadas sobre apoios de alvenaria existentes e fixadas com uso de argamassa colante. Ao final as bancadas deverão ser perfeitamente limpas, retirando-se toda e qualquer impureza.

6.14. CUBA DE EMBUTIR DE AÇO INOXIDÁVEL MÉDIA, INCLUSO VÁLVULA TIPO AMERICANA EM METAL CROMADO E SIFÃO FLEXÍVEL EM PVC - FORNECIMENTO E INSTALAÇÃO. AF_01/2020

Fixar a cuba no tampo aplicando-se massa plástica com auxílio de uma espátula.

Os acessórios: sifão, válvula necessários para o pleno funcionamento do equipamento, estão contempladas nas composições auxiliares integrantes desta composição.

6.15. PINTURA DE PISO COM TINTA EPÓXI, APLICAÇÃO MANUAL, 2 DEMÃOS, INCLUSO PRIMER EPÓXI. AF_05/2021

EXECUÇÃO: Certificar-se que o piso cimentado foi executado há pelo menos 28 dias; - Antes de iniciar a pintura certificar-se que o piso esteja, limpo, seco, sem poeira, gordura, graxa, sabão ou bolor; - Delimitar a área de pintura com fita crepe, aplicando-a em todo o perímetro; - Misturar componentes A e B do primer durante 2 ou 3 minutos, empregando haste helicoidal acoplada a equipamento de baixa rotação. Para pintura manual em geral não é necessário diluir, e se for necessário, segundo o fornecedor, atender à sua especificação; - Aplicar uma demão de primer epóxi com rolo de lã; - Misturar componentes A e B da tinta epóxi durante 2 ou 3 minutos, empregando haste helicoidal acoplada a equipamento de baixa rotação; - Se necessário, em função de orientação do fornecedor, diluir tinta epóxi com diluente, 15% do volume; - Aplicar 1ª demão de tinta epóxi com rolo de lã (esperar no mínimo 16 horas após aplicação do primer); - Aplicar 2ª demão de tinta epóxi com rolo de lã (esperar de 12 a 24 horas após aplicação da 1ª demão); - Aplicar a 2ª demão de tinta a 90° da 1ª demão (aplicação cruzada); - Remover fitas após secagem.





7. PISO GRANILITE

7.1. EXECUÇÃO DE PASSEIO (CALÇADA) OU PISO DE CONCRETO COM CONCRETO MOLDADO IN LOCO, FEITO EM OBRA, ACABAMENTO CONVENCIONAL, NÃO ARMADO. AF_08/2022

A calçada seguirá exatamente as medidas estabelecidas em projeto. Todas as calçadas devem apresentar inclinação de 1,0% (um por cento) no sentido transversal para permitir escoamento de águas pluviais e de lavagem.

Dividir a área em placas de modo a permitir juntas de dilatação. Essas placas de concretagem deverão ser feitas de modo alternado com defasagem mínima de 24 h.

Deve ser utilizado concreto feito em obra, classe de resistência C20, com brita 0 e 1, slump = 100 +/- 20 mm. Manter espessura mínima de 7,0cm nas calçadas.

Sobre o concreto nivelado e ainda úmido, dar acabamento final com o uso de desempenadeira de madeira.

Manter o piso úmido por 4 dias, evitando o trânsito sobre a calçada.

7.2. PISO EM GRANILITE, MARMORITE OU GRANITINA EM AMBIENTES INTERNOS, COM ESPESSURA DE 8 MM, INCLUSO MISTURA EM BETONEIRA, COLOCAÇÃO DAS JUNTAS, APLICAÇÃO DO PISO, 4 POLIMENTOS COM POLITRIZ, ESTUCAMENTO, SELADOR E CERA. AF_06/2022

7.3. RODAPÉ EM GRANILITE, ALTURA 10CM. AF_09/2020

Para execução do revestimento em granilite, o contrapiso/emboço deverá ser muito bem limpo e lavado, com superfície rugosa. Os perfis plásticos devem se posicionar nivelado e apurados ao acabamento do piso/parede, na cor preto, cinza, palha ou branco. Os revestimentos em granilite devem ser executados em painéis de 1,20x1,20m, e não ultrapasse 1,50x1,50m no máximo, limitados por juntas de plástico. As juntas devem ser fixadas com uma camada fina de argamassa de cimento branco e areia (4: 1). A modulação de 1,00x1,00m garante melhor planicidade do revestimento. Prepare a massa com o cimento branco, areia, água e os agregados de granilite, de acordo com as instruções do fabricante. A argamassa de granilite será sarrafeada com régua de alumínio. Após, lançar o agregado puro do granilite por cima da massa aplicada anteriormente. Use um rolete (que pode ser feito com cano de PVC preenchido com concreto) para compactar os agregados na massa. Usar uma desempenadeira metálica para alisar a superfície. A recomendação é fazer cura úmida por 48 horas ou mais, antes do polimento. Junta Plástica de Dilatação para Pisos, cor Cinza, 17x3 mm (Altura X Espessura). Para fazer o polimento grosso, usar a máquina politriz com esmeril de grãos 36 e 60. Em seguida, iniciar o processo de estucamento, com uso do esmeril grão 120, em que se espalha cimento branco puro e água, formando uma nata, para calafetar os poros do piso. Utilizar ainda um rodo para movimentar a nata de cimento, enquanto passa a politriz, a fim de verificar o resultado do polimento. Após três ou quatro dias fazer o acabamento usando a máquina com esmeril 180 para tirar o excesso de cimento da superfície e dar o acabamento liso. O acabamento final pode ser feito com cera à base de petróleo ou duas demãos de resina acrílica, isto já com a superfície seca.





ESTADO DE RONDONIA
PREFEITURA DO MUNICIPIO DE ARIQUEMES
SECRETARIA MUNICIPAL DE PLANEJAMENTO, ORÇAMENTO E GESTÃO.
NÚCLEO EXECUTIVO DE ENGENHARIA, PROJETOS E FISCALIZAÇÃO.

Os revestimentos de Granilite Polido, são constituídos de uma de uma argamassa de cimento branco e ou comum e mármore moído no traço (50:80 kg) para pisos e (25:40:80 kg) para paredes. A espessura mínima da camada de revestimento em granilite é de 8 mm. Concluídos os serviços, o piso deverá ser completamente limpo, para efetuar o estucamento (calafetação dos poros) com cimento, corrigindo eventuais falhas.

8. ALVENARIA

8.1. ALVENARIA DE VEDAÇÃO DE BLOCOS VAZADOS DE CONCRETO DE 14X19X29 CM (ESPESSURA 14 CM) E ARGAMASSA DE ASSENTAMENTO COM PREPARO EM BETONEIRA. AF_12/2021

Os painéis de alvenaria serão erguidos em bloco cerâmico furado, nas dimensões nominais de 14x19x29 cm, classe 10 (resistência mínima à compressão na área bruta igual a 1,0 MPa), recomendando-se o uso de argamassa no traço 1:4 (cimento e areia), com juntas de 10 mm de espessura, obtendo-se ao final, parede com 14 cm de espessura (desconsiderando futuros revestimentos). O bloco cerâmico a ser utilizado deverá possuir qualidade comprovada pela conforme recomendações da ABNT. A Contratada deverá observar todo o Projeto de Arquitetura e seus detalhes, a fim de proceder à correta locação da alvenaria.

Deverão ser observados todos os procedimentos de controle de qualidade preconizados na NBR 15270-1:2017 Componentes cerâmicos - Blocos e tijolos para alvenaria Parte 1: Requisitos e outras pertinentes.

Deverão ser observadas as seguintes recomendações, relativas à locação:

Paredes internas e externas sob vigas deverão ser posicionadas dividindo a sobra da largura do bloco (em relação à largura da viga) para os dois lados. Caso o bloco apresente largura igual ou inferior a da viga, nas paredes externas alinhar pela face externa da viga.

Para levantar a parede, utilizar-se-á, obrigatoriamente, escantilhão como guia das juntas horizontais; a elevação da alvenaria far-se-á, preferencialmente, a partir de elementos estruturais (pilares), ou qualquer outro elemento da edificação. Nesse caso, deve-se chapiscar o elemento que ficará em contato com a alvenaria. Deve-se primar pela verticalidade e pela horizontalidade dos painéis, utilizando-se guia na execução do serviço. As fiadas deverão ser individualmente niveladas e aprumadas com a utilização de nível de bolha e prumo.

8.2. CHAPISCO APLICADO EM ALVENARIA (COM PRESENÇA DE VÃOS) E ESTRUTURAS DE CONCRETO DE FACHADA, COM COLHER DE PEDREIRO. ARGAMASSA TRAÇO 1:3 COM PREPARO EM BETONEIRA 400L. AF_10/2022

Todos os painéis de alvenaria terão suas superfícies chapiscadas, no mínimo, 48 horas antes da aplicação da argamassa. o chapisco traço 1:3 (cimento e areia sem peneirar) espessura de 5mm, medida volumétrica, deverá ter consistência adequada a uma boa fixação e os painéis abundantemente molhados antes da aplicação do mesmo. Os revestimentos deverão apresentar parâmetros perfeitamente desempenados, aprumados, alinhados e nivelado, as arestas serão arredondadas.





ESTADO DE RONDONIA
PREFEITURA DO MUNICIPIO DE ARIQUEMES
SECRETARIA MUNICIPAL DE PLANEJAMENTO, ORÇAMENTO E GESTÃO.
NÚCLEO EXECUTIVO DE ENGENHARIA, PROJETOS E FISCALIZAÇÃO.

8.3. MASSA ÚNICA, PARA RECEBIMENTO DE PINTURA, EM ARGAMASSA TRAÇO 1:2:8, PREPARO MECÂNICO COM BETONEIRA 400L, APLICADA MANUALMENTE EM FACES INTERNAS DE PAREDES, ESPESSURA DE 20MM, COM EXECUÇÃO DE TALISCAS. AF_06/2014

O reboco será iniciado após a completa pega do chapisco, cuja superfície será limpa, expurgada de partes soltas e suficientemente molhadas.

O reboco será regularizado e desempenado a régua e desempenadeira, deverão apresentar aspectos uniformes, com parâmetros perfeitamente planos, não sendo tolerada qualquer ondulação ou desigualdade de alinhamento da superfície.

A espessura do reboco será superior a 20,00mm.

A argamassa para o emboço será na proporção (emboço traço 1:2:8) a base de cimento, cal e areia fina peneirada, em medida volumétrica, preferencialmente se utilizara cal em pasta.

9. GÁS

9.1. TUBO EM COBRE RÍGIDO, DN 15 MM, CLASSE E, SEM ISOLAMENTO, INSTALADO EM RAMAL E SUB-RAMAL DE GÁS COMBUSTÍVEL - FORNECIMENTO E INSTALAÇÃO. AF_04/2022

EXECUÇÃO - Verifica-se o comprimento de tubulação do trecho a ser instalado, como indicado no projeto; - Corta-se o comprimento necessário da barra do tubo de cobre; - Retiram-se as arestas que ficaram após o corte; - Aplica-se pasta específica para soldagem na extremidade limpa; - Fixa-se o tubo no local definido em projeto; - As extremidades são deixadas livres para posterior conexão.

Critério de medição: Utilizar os comprimentos de tubo efetivamente instalados nesta parte do sistema.

9.2. JOELHO 90 GRAUS, EM FERRO GALVANIZADO, CONEXÃO ROSQUEADA, DN 15 (1/2"), INSTALADO EM RAMAIS E SUB-RAMAIS DE GÁS - FORNECIMENTO E INSTALAÇÃO. AF_10/2020

EXECUÇÃO - Para iniciar o processo de conexão, o tubo já deve estar preparado, com o fundo anticorrosivo e a fita veda rosca; - A conexão deve ser encaixada no tubo; - As peças são rosqueadas através de chave de grifo até completa vedação.

Critério de medição: Utilizar a quantidade de joelho 90 graus em ferro galvanizado com DN 15 mm (1/2") efetivamente instaladas em ramais e sub-ramais de gás

10. ESQUADRIAS

10.1. JANELA DE VIDRO TEMPERADO INCOLOR COMPLETA, FOLHAS FIXAS E MÓVEIS - INCLUSO VIDRO, FECHADURA, TRILHO E ACABAMENTOS.





ESTADO DE RONDONIA
PREFEITURA DO MUNICIPIO DE ARIQUEMES
SECRETARIA MUNICIPAL DE PLANEJAMENTO, ORÇAMENTO E GESTÃO.
NÚCLEO EXECUTIVO DE ENGENHARIA, PROJETOS E FISCALIZAÇÃO.

10.2. JANELA BASCULANTE, EM ALUMÍNIO PERFIL 20, 4 FLS (1 FIXA E 3 MOVEIS), ACABAMENTO BRANCO OU BRILHANTE, BATENTE DE 3 A 4 CM, COM VIDRO

Os alumínios deverão ser na cor Prata para os vidros Incolor.

Janelas de vidro temperado, liso, incolor nos locais indicados em projeto (vide quadro de esquadrias).

Os vidros com espessuras de 8 mm para janela de abrir e 4mm para janela basculante, de acordo com as especificações do projeto.

Perfis de alumínio, conforme descrito acima, deverão possuir trincos para fechamento interno.

Com auxílio de chapas estreitas de aço ou alumínio, posicionar a esquadria no interior do contramarco, mantendo aproximadamente as mesmas folgas nas duas laterais, no topo e na base.


Utilizando como gabarito a própria esquadria, devidamente nivelada e aprumada, marcar no contramarco a posição dos parafusos e proceder à furação correspondente.

Posicionar a esquadria de fora para dentro da edificação, fazendo pressão no material vedante.

Aparafusar a esquadria no contramarco. Se as folhas estiverem separadas do marco, posicioná-las nos trilhos e testar seu funcionamento.

Parafusar as presilhas no contorno do marco e encaixar os alizares / guarnições de acabamento no perímetro da janela.

Critério de Medição e Pagamento: Serão medidas e pagas por área (m²) as janelas fornecidas e instaladas pela CONTRATADA e aprovadas pela FISCALIZAÇÃO, incluindo-se no valor do item, todas as ferragens, puxadores e demais elementos necessários à sua perfeita utilização, conforme especificações técnicas e desenhos.

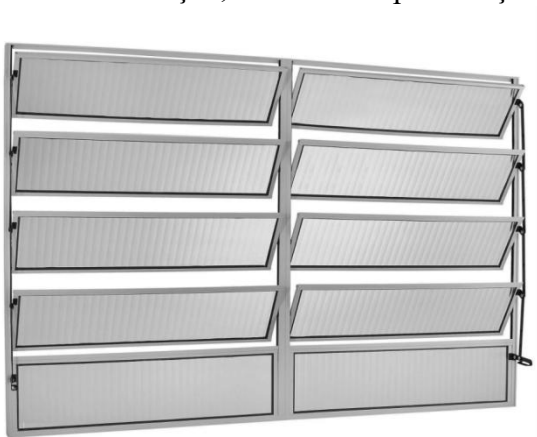

Modelos de janelas: basculante e 4 folhas de abrir

10.3. PORTA DE ALUMÍNIO DE ABRIR COM LAMBRI, COM GUARNIÇÃO, FIXAÇÃO COM PARAFUSOS - FORNECIMENTO E INSTALAÇÃO. AF_12/2019

Perfis de alumínio, série 25.

Alumínio: anodizado na cor natural, fosco.





ESTADO DE RONDONIA
PREFEITURA DO MUNICIPIO DE ARIQUEMES
SECRETARIA MUNICIPAL DE PLANEJAMENTO, ORÇAMENTO E GESTÃO.
NÚCLEO EXECUTIVO DE ENGENHARIA, PROJETOS E FISCALIZAÇÃO.

Alavanca cromada.

Recebimento: Não serão aceitos caixilhos empenados, desnivelados, fora de prumo ou de requadro, ou que apresentem quaisquer defeitos decorrentes do manuseio e transporte.

Durante a execução, deve ser verificada a limpeza da peça. • Não podem existir rebarbas ou desníveis entre o conjunto e os caixilhos adjacentes.

O funcionamento do conjunto deve ser verificado após a completa lubrificação; não deve apresentar jogo causado por folgas.

11. COMPLEMENTARES

11.1. QUADRO EM VIDRO 100 X 70 CM C/ BUCHAS E PARAFUSOS - FORNECIMENTO E INSTALAÇÃO

Fornecimento e instalação de quadro de avisos, fixado em alvenaria por meio de parafusos, vidro temperado incolor de 6mm.

Critério de medição: Medido e pago por unidade de quadro nas dimensões solicitadas.

11.2. COIFA DE AÇO INOX, COM CHAMINÉ NO AMBIENTE INTERNO, EXAUSTOR E FILTRO, INCLUSO DUTOS - FORNECIMENTO E INSTALAÇÃO

Coifa tipo ilha, em chapa galvanizada, formato tronco retangular com base medindo 190 x 120 cm e altura 50 cm.

Colarinho de saída Ø 45 cm x 20 cm colocado no centro da coifa.

12. EXTINTORES

12.1. EXTINTOR DE INCÊNDIO PORTÁTIL COM CARGA DE PQS DE 6 KG, CLASSE BC - FORNECIMENTO E INSTALAÇÃO. AF_10/2020_PE

12.2. EXTINTOR DE INCÊNDIO PORTÁTIL COM CARGA DE CO2 DE 6 KG, CLASSE BC - FORNECIMENTO E INSTALAÇÃO. AF_10/2020_PE

Executam-se dois furos na parede, no nível que o extintor ficará; - Em seguida o suporte é fixado através das buchas e dos parafusos; - Encaixa-se o extintor ao suporte.

Critério de medição: Utilizar a quantidade de extintores portáteis com carga indicada de 6kg, classe BC, presente no projeto.

13. SERVIÇOS FINAIS

13.1. LIMPEZA DE PISO CERÂMICO OU PORCELANATO COM PANO ÚMIDO. AF_04/2019

13.2. LIMPEZA DE REVESTIMENTO CERÂMICO EM PAREDE UTILIZANDO DETERGENTE NEUTRO E ESCOVAÇÃO MANUAL. AF_04/2019

Será removido todo o entulho, transportado para confinamento de lixo, e deverão ser limpos e varridos todos os acessos de modo a se evitar acidentes. Todos os elementos de





ESTADO DE RONDONIA
PREFEITURA DO MUNICIPIO DE ARIQUEMES
SECRETARIA MUNICIPAL DE PLANEJAMENTO, ORÇAMENTO E GESTÃO.
NÚCLEO EXECUTIVO DE ENGENHARIA, PROJETOS E FISCALIZAÇÃO.

alvenaria, pisos e outros serão limpos e cuidadosamente lavados de modo a não danificar outras partes da obra por estes serviços de limpeza. Haverá especial cuidado em se remover quaisquer detritos ou salpicos de argamassa endurecida das superfícies. Todas as manchas e salpicos de tinta, argamassa, rejunte e poeira deverão ser removidos.

Limpeza geral final de pisos, paredes, vidros, equipamentos (louças, metais, etc.) e áreas externas, inclusive calçadas e jardins.

Para a limpeza deverá ser usada de modo geral água e sabão neutro

III. NORMAS TÉCNICAS

Todos os serviços deverão ser executados conforme as especificações aqui apresentadas e normas técnicas da ABNT e , prezando pela qualidade, economicidade e segurança da obra.

IV. ENTREGA DA OBRA

A obra será entregue em perfeito estado de limpeza e conservação, com todos os serviços em perfeitas condições de funcionamento e estabilidade e devidamente testada.

Uma vistoria final da obra deverá ser feita pela CONTRATADA, antes da comunicação oficial do término da mesma, acompanhada pela FISCALIZAÇÃO.

Será, então, firmado o Termo de Entrega Provisória, de acordo com o Art. 73, inciso I, alínea a, da Lei Nº 8.666, de 21 de Jun 93 e suas atualizações, onde deverão constar todas as pendências e/ou problemas verificados na vistoria.

Todas as imperfeições e divergências decorrentes da obra deverão ser corrigidas pela CONTRATADA, sem qualquer acréscimo a ser pago pela CONTRATANTE.

Ariquemes/RO, março de 2024.

Responsável Técnico





Município de Ariquemes

04.104.816/0001-16
Av. Tancredo Neves
www.ariquemes.ro.gov.br

FICHA CADASTRAL DO DOCUMENTO ELETRÔNICO

Tipo do Documento	Identificação/Número	Data
Anexo	3.0 _ Especificações técnicas	12/03/2024

ID: 2218654

CRC: B4003A05

Processo: 8-21889/2023

Usuário: FERNANDO PEREIRA DE LIMA#

Criação: 12/03/2024 08:57:23 Finalização: 12/03/2024 08:57:24

Processo



Documento



MD5: A1C3468F60233C3855534615A2168330

SHA256: B99152413111428133CC24FE14B21FE8EAECA008269EB0DA3662BE1D02306FF1

Súmula/Objeto:

Peças técnicas referentes a reforma de Refeitório.

INTERESSADOS

SECRETARIA MUNICIPAL DE EDUCAÇÃO - SEMED	ARIQUEMES	RO	12/03/2024 08:57:23
--	-----------	----	---------------------

ASSUNTOS

Celebração de Convênio Estadual	12/03/2024 08:57:23
---------------------------------	---------------------

ASSINATURAS ELETRÔNICAS



MYLON DOS SANTOS ANSELMO#

CHEFE DO NUCLEO EXECUTIVO DE ENG.
PROJ. FISCALIZAÇ

12/03/2024 10:50:38

Assinado na forma do Decreto Municipal nº 16.426/2020.

A autenticidade deste documento pode ser conferida através do QRCode acima ou ainda através do site transparencia.ariquemes.ro.gov.br informando o ID 2218654 e o CRC B4003A05.



Conselho Regional de Engenharia e Agronomia de RO

1. Responsável Técnico

MAILON DOS SANTOS CUNHA

Título do Profissional: ENGENHEIRO CIVIL / ENGENHEIRO DE SEGURANÇA DO TRABALHO /

Empresas.: MUNICÍPIO DE ARIQUEMES

RNP: 2314503724

Registro: 9628D RO

Registro: 3084CVRO

2. Dados do Contrato

Contratante: PREFEITURA MUNICIPAL DE ARIQUEMES

RUA Avenida Tancredo Neves

Nº.: 2166 Comp.:

Contrato:

Valor: 165.240,58

Ação Institucional: Não informado

Bairro.: Setor Institucional

Cidade.: ARIQUEMES

Celebrado:

Tipo Contratante: PJ Direito Público

Forma de Registro: Inicial

Motivo: Novo Contrato

CPF/CNPJ: 04104816000116

Telefone.: 69351620000

País: BRA CEP.: 76872854

Vinculado à ART:

Substituição:

Participação Téc.: Individual

3. Dados da Obra/Serviço

Rua: Avenida dos Diamantes

Nº: 1224 Comp.: ESCOLA PROF. LEVI ALVES

Data de Início: 08/01/2024

Previsão de término: 08/01/2025

Bairro: Parque das Gemas

Cidade: ARIQUEMES

Coordenadas Geográficas: 9°55'13.27"S, 63° 1'0.83"O

Finalidade: Outro

Proprietário: PREFEITURA MUNICIPAL DE ARIQUEMES

Telefone.: 69351620000

UF: RO CEP.: 76875855

CPF/CNPJ: 04104816000116

4. Atividade Técnica

Nível de atuação
ELABORAÇÃO

Atividade técnica
PROJETO DE EDIFICAÇÃO DE ALVENARIA
PROJETO DE REFORMA DE EDIFICAÇÃO DE ALVENARIA

QTD Unidade
76,05 m2
76,05 m2

O registro da A.R.T. não obriga o CREA-RO a emitir a Certidão de Acervo Técnico (C.A.T.), a confecção e emissão do documento apenas ocorrerá se as atividades declaradas na A.R.T. forem condizentes com as atribuições do Profissional. As informações constantes desta A.R.T. são de responsabilidade do(a) profissional. Este documento poderá, a qualquer tempo, ter seus dados, preenchimento e atribuições profissionais conferidos pelo CREA-RO. Após a conclusão das atividades técnicas o profissional deverá proceder a baixa desta A.R.T.

5. Declarações

Acessibilidade:

Profissional

Contratante

Assinaturas

Declaro serem verdadeiras as informações acima

Local

Data

MAILON DOS SANTOS CUNHA - 885.775.702-15

Nome do profissional - CPF:

PREFEITURA MUNICIPAL DE ARIQUEMES - 04.104.816/0001-16

Nome do contratante - CPF/CNPJ:

Informações

* A ART é válida somente quando quitada, mediante apresentação do comprovante do pagamento ou conferência no site do Crea.

* A autenticidade deste documento pode ser verificada no site www.crearo.org.br ou www.confea.org.br

* A guarda da via assinada da ART será de responsabilidade do profissional e do contratante com o objetivo de documentar o vínculo contratual.

CHAVE: 2CF5F-4CB38-3CB6C-8245F-09416
www.crearo.org.br atendimento@crearo.org.br
tel: (69) 2181-1072



CREA-RO
Conselho Regional de Engenharia e Agronomia de Rondônia

Observações (Resumo do Contrato)

ART REFERENTE A REFORMA DA COZINHA, DESPENSA E REFEITORIO DA ESCOLA PROFESSOR LEVI ALVES







Município de Ariquemes

04.104.816/0001-16
Av. Tancredo Neves
www.ariquemes.ro.gov.br

FICHA CADASTRAL DO DOCUMENTO ELETRÔNICO

Tipo do Documento	Identificação/Número	Data
Anexo	9.0 _ ART de projeto Levi Alves	12/03/2024

ID: 2218662	Processo	Documento
CRC: CE537C93		
Processo: 8-21889/2023		
Usuário: FERNANDO PEREIRA DE LIMA#		
Criação: 12/03/2024 08:57:31	Finalização: 12/03/2024 08:57:32	

MD5: B1B99F3659BA372F57A106F1420A299F
SHA256: 3F012F3AFFD8EBE69A90DBB23B82D2368F3D7B4C8261B66FEA7FECB9060CAB0D

Súmula/Objeto:

Peças técnicas referentes a reforma de Refeitório.

INTERESSADOS

SECRETARIA MUNICIPAL DE EDUCAÇÃO - SEMED	ARIQUEMES	RO	12/03/2024 08:57:31
--	-----------	----	---------------------

ASSUNTOS

Celebração de Convênio Estadual	12/03/2024 08:57:31
---------------------------------	---------------------

ASSINATURAS ELETRÔNICAS

 MYLON DOS SANTOS ANSELMO#	CHEFE DO NUCLEO EXECUTIVO DE ENG. PROJ. FISCALIZAÇ	12/03/2024 10:50:42
--	--	---------------------

Assinado na forma do Decreto Municipal nº 16.426/2020.

A autenticidade deste documento pode ser conferida através do QRCode acima ou ainda através do site transparencia.ariquemes.ro.gov.br informando o ID 2218662 e o CRC CE537C93.

DECLARAÇÃO DE NÃO VISTORIA

Eu, _____, abaixo qualificado, representante legal da empresa _____, CNPJ/CPF n.º _____, DECLARO, para os devidos fins, que **NÃO realizamos** a vistoria no local onde será realizado os serviços na EMEIEF Prof. Levi Alves de Freitas localizada na Av. dos diamantes, 1224 - Parque das Gemas, no município de Ariquemes/RO, através do processo licitatório n.º 10124/2025, por opção própria, assumindo, assim, CONCORDÂNCIA com todas as condições estabelecidas no Edital e seus Anexos, e que ainda, assumo toda e qualquer responsabilidade pela ocorrência de eventuais prejuízos em virtude de sua omissão na verificação das condições do local de execução do objeto do certame.

Assim, declaro que estou ciente de que o preço proposto pela empresa está de acordo com as exigências do Edital e seus Anexos, e assim, dentro desta proposta, assumimos o compromisso de honrar plenamente todas as exigências do instrumento convocatório sem quaisquer direitos a reclamações futuras, sob a alegação de quaisquer desconhecimentos quanto as particularidades do objeto.

DECLARO, também, estar ciente de que os quantitativos no orçamento apresentado utilizados na elaboração da proposta são de nossa inteira responsabilidade, não cabendo qualquer tipo de reclamação posterior por parte da empresa quanto a estes valores.

_____, ____ de _____ de ____.

[Assinatura do Representante Legal e carimbo da Empresa]
Identificação do Representante Legal da Empresa (Signatário)







Município de Ariquemes

04.104.816/0001-16
Av. Tancredo Neves
www.ariquemes.ro.gov.br

FICHA CADASTRAL DO DOCUMENTO ELETRÔNICO

Tipo do Documento	Identificação/Número	Data
Declaração	de não vistoria (modelo)	11/07/2025

ID:	3321779	Processo	Documento
CRC:	13A326E8		
Processo:	8-10124/2025		
Usuário:	THAIS MANFARDINI DE OLIVEIRA		
Criação:	11/07/2025 13:24:41	Finalização:	11/07/2025 13:25:27

MD5:	A0E5E15EE0981EC69B9FDCA0DCCFC61A
SHA256:	DE4D9DA3634B002DB9E96E7CED1057C5FD76D479E7CE9CACAF07FED5AC955A0F

Súmula/Objeto:

Declaração de não vistoria (modelo)

INTERESSADOS

SECRETARIA MUNICIPAL DE EDUCAÇÃO - SEMED	ARIQUEMES	RO	11/07/2025 13:24:41
--	-----------	----	---------------------

ASSUNTOS

ABERTURA DE PROCESSO (907)	11/07/2025 13:24:41
----------------------------	---------------------

A autenticidade deste documento pode ser conferida através do QRCode acima ou ainda através do site transparencia.ariquemes.ro.gov.br informando o ID 3321779 e o CRC 13A326E8.



Bancos
SINAPI - 08/2025

B.D.I.
22,47%

Encargos Sociais
Não Desonerado

Obra: REFORMA COZINHA EMEIEF PROFESSOR LEVI ALVES DE FREITAS
Data: SETEMBRO DE 2025

Planilha Orçamentária Resumida

Item	Descrição	Total	Peso (%)
1	SERVIÇOS INICIAIS E ADMINISTRAÇÃO LOCAL DA OBRA	25.072,78	12,26 %
2	DEMOLIÇÕES E REMOÇÕES	6.418,50	3,14 %
3	FORRO	12.256,16	5,99 %
4	INSTALAÇÕES ELÉTRICAS	5.856,93	2,86 %
5	INSTALAÇÕES HIDRÁULICAS	2.578,52	1,26 %
6	REVESTIMENTOS E BANCADAS	66.382,95	32,45 %
7	PISO GRANILITE	70.285,16	34,35 %
8	ALVENARIA	1.426,42	0,70 %
9	GÁS	233,17	0,11 %
10	ESQUADRIAS	9.908,73	4,84 %
11	COMPLEMENTARES	2.347,11	1,15 %
12	EXTINTORES	1.294,21	0,63 %
13	SERVIÇOS FINAIS	524,66	0,26 %
Total sem BDI		167.049,32	
Total do BDI		37.535,98	
Total Geral		204.585,30	100,00%





Bancos
SINAPI - 08/2025

B.D.I.
22,47%

Encargos Sociais
Não Desonerado

Obra: REFORMA COZINHA EMEIEF PROFESSOR LEVI ALVES DE FREITAS
Data: SETEMBRO DE 2025

Orçamento Sintético						SEM DESONERAÇÃO		
Item	Código	Banco	Descrição	Und	Quant.	Valor Unit	Valor Unit com BDI	Total
1			SERVIÇOS INICIAIS E ADMINISTRAÇÃO LOCAL DA OBRA					25.072,78
1.1	COMP. 01	Próprio	ADMINISTRAÇÃO E CONTROLE	%	100,00%	9.396,72	11.508,16	11.508,16
1.2	103689	SINAPI	FORNECIMENTO E INSTALAÇÃO DE PLACA DE OBRA COM CHAPA GALVANIZADA E ESTRUTURA DE MADEIRA. AF 03/2022 PS	M2	6,00	466,43	571,23	3.427,38
1.3	98459	SINAPI	TAPUME COM TELHA METÁLICA. AF 03/2024	M2	79,94	91,79	112,41	8.986,05
1.4	COTAÇÃO	Próprio	Aluguel mensal de container para depósito ou almoxarifado dimensões *1,50x3,00m (ou aproximadas) sem sanitário, inclusive movimentação.	MES	3,00	313,33	383,73	1.151,19
2			DEMOLIÇÕES E REMOÇÕES					6.418,50
2.1	97640	SINAPI	REMOÇÃO DE FORROS DE DRYWALL, PVC E FIBROMINERAL, DE FORMA MANUAL, SEM REAPROVEITAMENTO. AF 09/2023	M2	90,73	2,48	3,03	274,91
2.2	97642	SINAPI	REMOÇÃO DE TRAMA METÁLICA OU DE MADEIRA PARA FORRO, DE FORMA MANUAL, SEM REAPROVEITAMENTO. AF 09/2023	M2	90,73	3,55	4,34	393,76
2.3	97634	SINAPI	DEMOLIÇÃO DE REVESTIMENTO CERÂMICO, DE FORMA MECANIZADA COM MARTELETE, SEM REAPROVEITAMENTO. AF 09/2023	M2	511,50	8,10	9,92	5.074,10
2.4	97660	SINAPI	REMOÇÃO DE INTERRUPTORES/TOMADAS ELÉTRICAS, DE FORMA MANUAL, SEM REAPROVEITAMENTO. AF 09/2023	UN	14,00	0,82	1,00	14,00
2.5	97661	SINAPI	REMOÇÃO DE CABOS ELÉTRICOS, COM SEÇÃO DE 10 MM², FORMA MANUAL, SEM REAPROVEITAMENTO. AF 09/2023	M	120,00	0,87	1,06	127,20
2.6	COMP. 02	Próprio	REMOÇÃO DE BANCADA DE GRANITO / MÁRMORE ATÉ 2 M²	UN	1,00	31,64	38,74	38,74
2.7	97622	SINAPI	DEMOLIÇÃO DE ALVENARIA DE BLOCO FURADO, DE FORMA MANUAL, SEM REAPROVEITAMENTO. AF 09/2023	m³	1,77	70,26	86,04	152,50
2.8	97665	SINAPI	REMOÇÃO DE LUMINÁRIAS, DE FORMA MANUAL, SEM REAPROVEITAMENTO. AF 09/2023	UN	6,00	2,23	2,73	16,38
2.9	97645	SINAPI	REMOÇÃO DE JANELAS, DE FORMA MANUAL, SEM REAPROVEITAMENTO. AF 09/2023	M2	5,62	30,19	36,97	207,77
2.10	97644	SINAPI	REMOÇÃO DE PORTAS, DE FORMA MANUAL, SEM REAPROVEITAMENTO. AF 09/2023	M2	3,36	11,69	14,31	48,08
2.11	104790	SINAPI	DEMOLIÇÃO DE PISO DE CONCRETO SIMPLES, DE FORMA MECANIZADA COM MARTELETE, SEM REAPROVEITAMENTO. AF 09/2023	M3	0,50	116,06	142,13	71,06
3			FORRO					12.256,16
3.1	96110	SINAPI	FORRO EM DRYWALL PARA AMBIENTES RESIDENCIAIS, INCLUSIVE ESTRUTURA UNIDIRECIONAL DE FIXAÇÃO. AF 08/2023 PS	M2	69,68	99,50	121,85	8.490,81
3.2	96112	SINAPI	FORRO EM MADEIRA PINUS, PARA AMBIENTES RESIDENCIAIS, INCLUSIVE ESTRUTURA UNIDIRECIONAL DE FIXAÇÃO. AF 08/2023	M2	21,52	142,87	174,97	3.765,35
4			INSTALAÇÕES ELÉTRICAS					5.856,93
4.1	91953	SINAPI	INTERRUPTOR SIMPLES (1 MÓDULO), 10A/250V, INCLUINDO SUPORTE E PLACA - FORNECIMENTO E INSTALAÇÃO. AF 03/2023	UN	2,00	34,21	41,89	83,78
4.2	91961	SINAPI	INTERRUPTOR PARALELO (2 MÓDULOS), 10A/250V, INCLUINDO SUPORTE E PLACA - FORNECIMENTO E INSTALAÇÃO. AF 03/2023	UN	1,00	66,92	81,95	81,95
4.3	COMP. 10	SINAPI	COMPOSIÇÃO PARAMÉTRICA DE PONTO ELÉTRICO DE ILUMINAÇÃO, COM INTERRUPTOR PARALELO, EM EDIFÍCIO RESIDENCIAL COM ELETRODUTO EMBUTIDO EM RASGOS NAS PAREDES, INCLUSO CAIXA ELÉTRICA, MÓDULO DE TOMADA, ELETRODUTO, CABO, RASGO, QUEBRA E CHUMBAMENTO (SEM LUMINÁRIA E LÂMPADA).	UN	1,00	418,10	512,04	512,04
4.4	COMP. 11	SINAPI	COMPOSIÇÃO PARAMÉTRICA DE PONTO ELÉTRICO DE TOMADA DE USO GERAL 2P+T (10A/250V) EM EDIFÍCIO RESIDENCIAL COM ELETRODUTO EMBUTIDO EM RASGOS NAS PAREDES, INCLUSO TOMADA, ELETRODUTO, CABO, RASGO, QUEBRA E CHUMBAMENTO.	UN	10,00	167,51	205,14	2.051,40
4.5	92000	SINAPI	TOMADA BAIXA DE EMBUTIR (1 MÓDULO), 2P+T 10 A, INCLUINDO SUPORTE E PLACA - FORNECIMENTO E INSTALAÇÃO. AF 03/2023	UN	4,00	35,83	43,88	175,52
4.6	91996	SINAPI	TOMADA MÉDIA DE EMBUTIR (1 MÓDULO), 2P+T 10 A, INCLUINDO SUPORTE E PLACA - FORNECIMENTO E INSTALAÇÃO. AF 03/2023	UN	5,00	40,50	49,60	248,00
4.7	91992	SINAPI	TOMADA ALTA DE EMBUTIR (1 MÓDULO), 2P+T 10 A, INCLUINDO SUPORTE E PLACA - FORNECIMENTO E INSTALAÇÃO. AF 03/2023	UN	1,00	52,59	64,40	64,40
4.8	91924	SINAPI	CABO DE COBRE FLEXÍVEL ISOLADO, 1,5 MM², ANTI-CHAMA 450/750 V, PARA CIRCUITOS TERMINAIS - FORNECIMENTO E INSTALAÇÃO. AF 03/2023	M	100,00	3,53	4,32	432,00
4.9	91926	SINAPI	CABO DE COBRE FLEXÍVEL ISOLADO, 2,5 MM², ANTI-CHAMA 450/750 V, PARA CIRCUITOS TERMINAIS - FORNECIMENTO E INSTALAÇÃO. AF 03/2023	M	100,00	5,08	6,22	622,00
4.10	91854	SINAPI	ELETRODUTO FLEXÍVEL CORRUGADO, PVC, DN 25 MM (3/4"), PARA CIRCUITOS TERMINAIS, INSTALADO EM PAREDE - FORNECIMENTO E INSTALAÇÃO. AF 03/2023	M	80,00	11,21	13,72	1.097,60
4.11	COMP. 12	SINAPI	LUMINÁRIA TIPO PLAFON EM PLÁSTICO, DE SOBREPOR, COM 1 LÂMPADA LED DE 10 W - FORNECIMENTO E INSTALAÇÃO.	UN	7,00	33,88	41,49	290,43
4.12	COMP. 13	SINAPI	COMPOSIÇÃO PARAMÉTRICA DE PONTO ELÉTRICO DE TOMADA DE USO ESPECÍFICO 2P+T (20A/250V) EM EDIFÍCIO RESIDENCIAL COM ELETRODUTO EMBUTIDO SEM NECESSIDADE DE RASGOS, INCLUSO TOMADA, ELETRODUTO, CABO E QUEBRA (EXCETO CHUVEIRO).	UN	1,00	161,52	197,81	197,81
5			INSTALAÇÕES HIDRÁULICAS					2.578,52
5.1	100853	SINAPI	TORNEIRA CROMADA DE MESA PARA LAVATORIO, TIPO MONOCOMANDO. AF 01/2020	UN	2,00	352,10	431,21	862,42
5.2	COMP. 14	SINAPI	CONJUNTO DE PONTOS HIDRÁULICOS DE ÁGUA FRIA PARA COZINHA (RAMAL/SUB-RAMAL E DISTRIBUIÇÃO) EM PVC, COM TUBOS, CONEXÕES, REGISTROS, CORTES E FIXAÇÕES EM PRÉDIO COM TUBULAÇÕES EMBUTIDAS COM RASGO.	UN	1,00	666,27	815,98	815,98
5.3	COMP. 15	SINAPI	CONJUNTO DE PONTOS DE COLETA DE ESGOTO PARA ÁREA DE SERVIÇO (RAMAL DE ESGOTO SANITÁRIO), EM PVC SÉRIE NORMAL, COM TUBOS, CONEXÕES, RALOS, CAIXAS SIFONADAS, CORTES E FIXAÇÕES EM PRÉDIO.	UN	2,00	189,40	231,95	463,90
5.4	90446	SINAPI	RASGO LINEAR MECANIZADO EM CONTRAPISO, PARA RAMAIS/ DISTRIBUIÇÃO DE INSTALAÇÕES HIDRÁULICAS. DIÂMETROS MAIORES QUE 75 MM E MENORES OU IGUAIS A 100 MM. AF 09/2023 PS	M	6,42	25,83	31,63	203,06
5.5	104780	SINAPI	RASGO LINEAR MECANIZADO EM ALVENARIA, PARA ELETRODUTOS, DIÂMETROS MENORES OU IGUAIS A 40 MM. AF 09/2023	M	6,95	7,79	9,54	66,30
5.6	89865	SINAPI	TUBO, PVC, SOLDÁVEL, DE 25MM, INSTALADO EM DRENO DE AR-CONDICIONADO - FORNECIMENTO E INSTALAÇÃO. AF 08/2022	M	6,95	19,61	24,01	166,86



ID: 3469837 e CRC: 404502CE



Bancos
SINAPI - 08/2025


B.D.I.
22,47%

Encargos Sociais
Não Desonerado

Obra: REFORMA COZINHA EMEIEF PROFESSOR LEVI ALVES DE FREITAS
Data: SETEMBRO DE 2025

Orçamento Sintético						SEM DESONERAÇÃO		
Item	Código	Banco	Descrição	Und	Quant.	Valor Unit	Valor Unit com BDI	Total
6			REVESTIMENTOS E BANCADAS					66.382,95
6.1	87273	SINAPI	REVESTIMENTO CERÂMICO PARA PAREDES INTERNAS COM PLACAS TIPO ESMALTADA DE DIMENSÕES 33X45 CM APLICADAS NA ALTURA INTEIRA DAS PAREDES. AF 02/2023 PE	M2	59,30	78,80	96,50	5.722,45
6.2	87275	SINAPI	REVESTIMENTO CERÂMICO PARA PAREDES INTERNAS COM PLACAS TIPO ESMALTADA DE DIMENSÕES 33X45 CM APLICADAS A MEIA ALTURA DAS PAREDES. AF 02/2023 PE	M2	44,01	86,94	106,47	4.685,31
6.3	104617	SINAPI	REVESTIMENTO CERÂMICO PARA PAREDES INTERNAS COM PLACAS TIPO PASTILHA DE DIMENSÕES 5 X 5 CM (PLACAS DE 30 X 30 CM) CM APLICADAS A MEIA ALTURA DAS PAREDES. AF 02/2023	M2	6,89	348,57	426,89	2.942,97
6.4	101965	SINAPI	PEITORIL LINEAR EM GRANITO OU MÁRMORE, L = 15CM, ASSENTADO COM ARGAMASSA 1:6 COM ADITIVO. AF 11/2020	M	6,20	156,13	191,21	1.185,50
6.5	COMP. 07	Próprio	LIXAMENTO DE PAREDES EXISTENTES EM MASSA ACRÍLICA PARA RECEBIMENTO DE PINTURA	m²	2.812,05	1,69	2,06	5.792,82
6.6	104641	SINAPI	PINTURA LÁTEX ACRÍLICA ECONÔMICA, APLICAÇÃO MANUAL EM PAREDES, DUAS DEMÃOS. AF 04/2023	M2	2.812,05	10,54	12,90	36.275,44
6.7	88494	SINAPI	EMASSAMENTO COM MASSA LÁTEX, APLICAÇÃO EM TETO, UMA DEMÃO, LIXAMENTO MANUAL. AF 04/2023	M2	69,68	23,91	29,28	2.040,30
6.8	88484	SINAPI	FUNDO SELADOR ACRÍLICO, APLICAÇÃO MANUAL EM TETO, UMA DEMÃO. AF 04/2023	M2	69,68	5,16	6,31	439,69
6.9	104639	SINAPI	PINTURA LÁTEX ACRÍLICA ECONÔMICA, APLICAÇÃO MANUAL EM TETO, DUAS DEMÃOS. AF 04/2023	M2	69,68	13,23	16,20	1.128,85
6.10	102213	SINAPI	PINTURA VERNIZ (INCOLOR) ALQUÍDICO EM MADEIRA, USO INTERNO E EXTERNO, 2 DEMÃOS. AF 01/2021	M2	21,52	23,41	28,67	616,97
6.11	98562	SINAPI	IMPERMEABILIZAÇÃO DE SUPERFÍCIE COM ARGAMASSA DE CIMENTO E AREIA, COM ADITIVO IMPERMEABILIZANTE, E = 1,5CM. AF 09/2023	M2	9,70	60,17	73,69	714,51
6.12	COMP. 03	Próprio	BANCADA DE MÁRMORE 170 X 96 CM PRETO POLIDO, E = 3 CM - FORNECIMENTO E INSTALAÇÃO	UN	1,00	1.126,28	1.379,35	1.379,35
6.13	COMP. 04	Próprio	BANCADA DE MÁRMORE BRANCO POLIDO PARA PIA DE COZINHA - FORNECIMENTO E INSTALAÇÃO.	m²	2,31	875,08	1.071,71	2.475,65
6.14	86935	SINAPI	CUBA DE EMBUTIR DE AÇO INOXIDÁVEL MÉDIA, INCLUSO VÁLVULA TIPO AMERICANA EM METAL CROMADO E SIFÃO FLEXÍVEL EM PVC - FORNECIMENTO E INSTALAÇÃO. AF 01/2020	UN	2,00	335,53	410,92	821,84
6.15	102494	SINAPI	PINTURA DE PISO COM TINTA EPÓXI, APLICAÇÃO MANUAL, 2 DEMÃOS, INCLUSO PRIMER EPÓXI. AF 05/2021	M2	2,00	65,86	80,65	161,30
7			PISO GRANILITE					70.285,16
7.1	94990	SINAPI	EXECUÇÃO DE PASSEIO (CALÇADA) OU PISO DE CONCRETO COM CONCRETO MOLDADO IN LOCO, FEITO EM OBRA, ACABAMENTO CONVENCIONAL, NÃO ARMADO. AF 08/2022	M3	0,70	1.084,85	1.328,61	930,02
7.2	104162	SINAPI	PISO EM GRANILITE, MARMORITE OU GRANITINA EM AMBIENTES INTERNOS, COM ESPESSURA DE 8 MM, INCLUSO MISTURA EM BETONEIRA, COLOCAÇÃO DAS JUNTAS, APLICAÇÃO DO PISO, 4 POLIMENTOS COM POLITRIZ, ESTUCAMENTO, SELADOR E CERA. AF 06/2022	M2	427,15	125,13	153,24	65.456,84
7.3	101741	SINAPI	RODAPÉ EM GRANILITE, ALTURA 10CM. AF 09/2020	M	113,62	28,02	34,31	3.898,30
8			ALVENARIA					1.426,42
8.1	103342	SINAPI	ALVENARIA DE VEDAÇÃO DE BLOCOS VAZADOS DE CONCRETO DE 14X19X29 CM (ESPESSURA 14 CM) E ARGAMASSA DE ASSENTAMENTO COM PREPARO EM BETONEIRA. AF 12/2021	M2	3,14	144,09	176,46	554,74
8.2	87905	SINAPI	CHAPISCO APLICADO EM ALVENARIA (COM PRESENÇA DE VÃOS) E ESTRUTURAS DE CONCRETO DE FACHADA, COM COLHER DE PEDREIRO. ARGAMASSA TRACO 1:3 COM PREPARO EM BETONEIRA 400L. AF 10/2022	M2	13,18	9,67	11,84	156,06
8.3	87529	SINAPI	MASSA ÚNICA, EM ARGAMASSA TRAÇO 1:2:8, PREPARO MECÂNICO, APLICADA MANUALMENTE EM PAREDES INTERNAS DE AMBIENTES COM ÁREA ENTRE 5M² E 10M², E = 17,5MM, COM TALISCAS. AF 03/2024	M2	13,18	44,33	54,29	715,62
9			GÁS					233,17
9.1	103802	SINAPI	TUBO EM COBRE RÍGIDO, DN 15 MM, CLASSE E, SEM ISOLAMENTO, INSTALADO EM RAMAL E SUB-RAMAL DE GÁS COMBUSTÍVEL - FORNECIMENTO E INSTALAÇÃO. AF 04/2022	M	2,90	43,98	53,86	156,19
9.2	92699	SINAPI	JOELHO 90 GRAUS, EM FERRO GALVANIZADO, CONEXÃO ROSQUEADA, DN 15 (1/2"), INSTALADO EM RAMAIS E SUB-RAMAIS DE GÁS - FORNECIMENTO E INSTALAÇÃO. AF 10/2020	UN	3,00	20,96	25,66	76,98
10			ESQUADRIAS					9.908,73
10.1	COMP. 08	Próprio	JANELA DE VIDRO TEMPERADO INCOLOR COMPLETA, FOLHAS FIXAS E MÓVEIS - INCLUSO VIDRO, FECHADURA, TRILHO E ACABAMENTOS.	m²	4,62	741,88	908,58	4.197,63
10.2	COMP. 09	Próprio	JANELA BASCULANTE, EM ALUMÍNIO PERFIL 20, 4 FLS (1 FIXA E 3 MÓVEIS), ACABAMENTO BRANCO OU BRILHANTE, BATENTE DE 3 A 4 CM, COM VIDRO	m²	2,20	1.038,12	1.271,38	2.797,03
10.3	91338	SINAPI	PORTA DE ALUMÍNIO DE ABRIR COM LAMBRI, COM GUARNIÇÃO, FIXAÇÃO COM PARAFUSOS - FORNECIMENTO E INSTALAÇÃO. AF 12/2019	M2	1,68	1.416,33	1.734,57	2.914,07
11			COMPLEMENTARES					2.347,11
11.1	COMP. 05	Próprio	QUADRO EM VIDRO 100 X 70 CM C/ BUCHAS E PARAFUSOS - FORNECIMENTO E INSTALAÇÃO	UN	1,00	269,83	330,46	330,46
11.2	COMP. 06	Próprio	COIFA DE AÇO INOX, COM CHAMINÉ NO AMBIENTE INTERNO, EXAUSTOR E FILTRO, INCLUSO DUTOS - FORNECIMENTO E INSTALAÇÃO	UND	1,00	1.646,65	2.016,65	2.016,65
12			EXTINTORES					1.294,21
12.1	101909	SINAPI	EXTINTOR DE INCÊNDIO PORTÁTIL COM CARGA DE POS DE 6 KG, CLASSE BC - FORNECIMENTO E INSTALAÇÃO. AF 10/2020 PE	UN	1,00	278,38	340,93	340,93
12.2	101907	SINAPI	EXTINTOR DE INCÊNDIO PORTÁTIL COM CARGA DE CO2 DE 6 KG, CLASSE BC - FORNECIMENTO E INSTALAÇÃO. AF 10/2020 PE	UN	1,00	778,38	953,28	953,28
13			SERVIÇOS FINAIS					524,66
13.1	99803	SINAPI	LIMPEZA DE PISO CERÂMICO OU PORCELANATO COM PANO ÚMIDO. AF 04/2019	M2	111,55	2,61	3,19	355,84
13.2	99807	SINAPI	LIMPEZA DE REVESTIMENTO CERÂMICO EM PAREDE UTILIZANDO DETERGENTE NEUTRO E ESCOVAÇÃO MANUAL. AF 04/2019	M2	67,80	2,04	2,49	168,82
						Total sem BDI		167.049,32
						Total do BDI		37.535,98
						Total Geral		204.585,30



	MEMÓRIA DE CÁLCULO						
Obra	REFORMA COZINHA EMEIEF PROFESSOR LEVI ALVES DE FREITAS				Bancos	SINAPI - 12/2024 - Rondônia	
Endereço:	Ariquesmes - RO				B.D.I.	22,47%	
Data	SETEMBRO DE 2025						
1	ADMINISTRAÇÃO LOCAL DA OBRA						
1.1	ADMINISTRAÇÃO E CONTROLE						
				Duração da obra =	3,00	MES	3,00 %
1.2	FORNECIMENTO E INSTALAÇÃO DE PLACA DE OBRA COM CHAPA GALVANIZADA E ESTRUTURA DE MADEIRA. AF_03/2022_PS					6,00	M2
			Altura	Larg.	Área		
			2,00	3,00	6,00		
				Total =	6,00	M2	
1.3	TAPUME COM TELHA METÁLICA. AF_03/2024					79,94	M2
			Altura	Larg.	Área		
			2,00	39,97	79,94		
				Total =	79,94	M2	
1.4	Aluguel mensal de contêiner para depósito ou almoxarifado dimensões *1,50x3,00m (ou aproximadas) sem sanitário, inclusive movimentação.					3,00	MES
				Duração da obra =	3,00	MES	
2	DEMOLIÇÃO E REMOÇÃO						
2.1	REMOÇÃO DE FORROS DE DRYWALL, PVC E FIBROMINERAL, DE FORMA MANUAL, SEM REAPROVEITAMENTO. AF_09/2023					90,73	M2
		Local	Larg.	Comp.	Área		
		Refeitório	5,40	8,15	44,01		
		Cozinha	3,15	5,00	15,75		
		Despensa	3,15	3,00	9,45		
		Beiral	0,80	26,90	21,52		
				Total =	90,73	M2	
2.2	REMOÇÃO DE TRAMA METÁLICA OU DE MADEIRA PARA FORRO, DE FORMA MANUAL, SEM REAPROVEITAMENTO. AF_09/2023					90,73	M2
					Área		
			Conforme	2.1	90,73		
				Total =	90,73	M2	
2.3	DEMOLIÇÃO DE REVESTIMENTO CERÂMICO, DE FORMA MECANIZADA COM MARTELETE, SEM REAPROVEITAMENTO. AF_09/2023					511,50	M2
	Local	Alt.	Larg.	Comp.	Área bruta	Desconto	Área líquida
	Piso Pátio com palco				360,47	3,00	357,47
	Piso Cozinha		3,15	5,00	15,75	0,00	15,75
	Piso Despensa		3,15	3,00	9,45	0,00	9,45
	Piso Refeitório		5,40	8,15	44,01	0,00	44,01
	Parede Cozinha	3,00		16,30	48,90	8,97	39,93
	Mureta de bancada de marmore	0,90		4,40	3,96	0,00	3,96
	Parede Refeitório	1,20		27,10	32,52	2,87	29,65
	Externo. Cozinha/Despensa	1,60		7,05	11,28	0,00	11,28
						Total =	511,50
							M2
2.4	REMOÇÃO DE INTERRUPTORES/TOMADAS ELÉTRICAS, DE FORMA MANUAL, SEM REAPROVEITAMENTO. AF_09/2023					14,00	UN
				Local	Un.		
				Cozinha	5,00		
				Despensa	7,00		
				Refeitório	2,00		
				Total =	14,00	UN	
2.5	REMOÇÃO DE CABOS ELÉTRICOS, COM SEÇÃO DE 10 MM², FORMA MANUAL, SEM REAPROVEITAMENTO. AF_09/2023					120,00	M
				Total =	120,00	M	
2.6	REMOÇÃO DE BANCADA DE GRANITO / MÁRMORE ATÉ 2 M²					1,00	UN
				Local	Un.		
				Cozinha	1,00		
				Total =	1,00	UN	
2.7	DEMOLIÇÃO DE ALVENARIA DE BLOCO FURADO, DE FORMA MANUAL, SEM REAPROVEITAMENTO. AF_09/2023					1,46	m³
	Local	Esp.	Larg.	Alt.	Desconto	Volume	
	Cozinha/Despensa	0,15	3,15	3,00	2,13	1,10	
	Despensa	0,15	2,00	0,60	0,00	0,18	
	Passa Prato	0,15	1,12	1,10	0,00	0,18	
					Total =	1,46	M3
2.8	REMOÇÃO DE LUMINÁRIAS, DE FORMA MANUAL, SEM REAPROVEITAMENTO. AF_09/2023					6,00	UN
				Local	Un.		
				Cozinha	2,00		
				Despensa	1,00		
				Refeitório	3,00		
				Total =	6,00	UN	




MEMÓRIA DE CÁLCULO


Obra Endereço: Data	REFORMA COZINHA EMEIEF PROFESSOR LEVI ALVES DE FREITAS					Bancos B.D.I.	SINAPI - 12/2024 - Rondônia 22,47%	
	Ariquemes - RO SETEMBRO DE 2025							
2.9	REMOÇÃO DE JANELAS, DE FORMA MANUAL, SEM REAPROVEITAMENTO. AF_09/2023						5,62	M2
	Janela	Altura	Largura	Área				
	Cozinha - J1	1,10	2,50	2,75				
	Despensa - J2	0,50	2,00	1,00				
	Passa Prato - J3	1,10	1,70	1,87				
			Total =	5,62	M2			
2.10	REMOÇÃO DE PORTAS, DE FORMA MANUAL, SEM REAPROVEITAMENTO. AF_09/2023						3,36	M2
	Janela	Altura	Largura	Área				
	Cozinha	2,10	0,80	1,68				
	Despensa	2,10	0,80	1,68				
			Total =	3,36	M2			
2.11	DEMOLIÇÃO DE PISO DE CONCRETO SIMPLES, DE FORMA MECANIZADA COM MARTELETE,						0,50	M3
				Área	10,00	m²		
				Espessura	0,05	m		
				Total =	0,50	m3		
3	FORRO							
3.1	FORRO EM DRYWALL PARA AMBIENTES RESIDENCIAIS, INCLUSIVE ESTRUTURA						69,68	M2
	Local	Larg.	Comp.	Área				
	Refeitório	5,40	8,15	44,01				
	Cozinha	3,15	8,15	25,67				
			Total =	69,68	M2			
3.2	FORRO EM MADEIRA PINUS, PARA AMBIENTES RESIDENCIAIS, INCLUSIVE ESTRUTURA UNIDIRECIONAL DE FIXAÇÃO. AF_08/2023						21,52	M2
		Larg.	Perímetro	Área				
		0,80	26,90	21,52				
			Total =	21,52	M2			
4	INSTALAÇÕES ELÉTRICAS							
4.1	INTERRUPTOR SIMPLES (1 MÓDULO), 10A/250V, INCLUINDO SUPORTE E PLACA - FORNECIMENTO E INSTALAÇÃO. AF_03/2023						2,00	UN
			Local	Un.				
			Cozinha	2,00				
			Total =	2,00	UN			
4.2	INTERRUPTOR PARALELO (2 MÓDULOS), 10A/250V, INCLUINDO SUPORTE E PLACA - FORNECIMENTO E INSTALAÇÃO. AF_03/2023						1,00	UN
			Local	Un.				
			Cozinha	1,00				
			Total =	1,00	UN			
4.3	COMPOSIÇÃO PARAMÉTRICA DE PONTO ELÉTRICO DE ILUMINAÇÃO, COM INTERRUPTOR PARALELO, EM EDIFÍCIO RESIDENCIAL COM ELETRODUTO EMBUTIDO EM RASGOS NAS PAREDES, INCLUSO CAIXA ELÉTRICA, MÓDULO DE TOMADA, ELETRODUTO, CABO, RASGO, QUEBRA E CHUMBAMENTO (SEM LUMINÁRIA E LÂMPADA).						1,00	UN
			Local	Un.				
			Cozinha	1,00				
			Total =	1,00	UN			
4.4	COMPOSIÇÃO PARAMÉTRICA DE PONTO ELÉTRICO DE TOMADA DE USO GERAL 2P+T (10A/250V) EM EDIFÍCIO RESIDENCIAL COM ELETRODUTO EMBUTIDO EM RASGOS NAS PAREDES, INCLUSO TOMADA, ELETRODUTO, CABO, RASGO, QUEBRA E CHUMBAMENTO.						10,00	UN
			Local	Un.				
			Cozinha	8,00				
			Refeitório	2,00				
			Total =	10,00	UN			
4.5	TOMADA BAIXA DE EMBUTIR (1 MÓDULO), 2P+T 10 A, INCLUINDO SUPORTE E PLACA - FORNECIMENTO E INSTALAÇÃO. AF_03/2023						4,00	UN
			Local	Un.				
			Cozinha	3,00				
			Refeitório	1,00				
			Total =	4,00	UN			
4.6	TOMADA MÉDIA DE EMBUTIR (1 MÓDULO), 2P+T 10 A, INCLUINDO SUPORTE E PLACA - FORNECIMENTO E INSTALAÇÃO. AF_03/2023						5,00	UN
			Local	Un.				
			Cozinha	5,00				
			Total =	5,00	UN			
4.7	TOMADA ALTA DE EMBUTIR (1 MÓDULO), 2P+T 10 A, INCLUINDO SUPORTE E PLACA - FORNECIMENTO E INSTALAÇÃO. AF_03/2023						1,00	UN
			Local	Un.				
			Refeitório	1,00				
			Total =	1,00	UN			
4.8	CABO DE COBRE FLEXÍVEL ISOLADO, 1,5 MM², ANTI-CHAMA 450/750 V, PARA CIRCUITOS TERMINAIS - FORNECIMENTO E INSTALAÇÃO. AF_03/2023						100,00	M
			Total =	100,00	M			




	MEMÓRIA DE CÁLCULO							
Obra Endereço: Data	REFORMA COZINHA EMEIEF PROFESSOR LEVI ALVES DE FREITAS Ariquesmes - RO SETEMBRO DE 2025				Bancos B.D.I.	SINAPI - 12/2024 - Rondônia 22,47%		
4.9	CABO DE COBRE FLEXÍVEL ISOLADO, 2,5 MM ² , ANTI-CHAMA 450/750 V, PARA CIRCUITOS TERMINAIS - FORNECIMENTO E INSTALAÇÃO. AF_03/2023						100,00	M
		Total =	100,00	M				
4.10	ELETRODUTO FLEXÍVEL CORRUGADO, PVC, DN 25 MM (3/4"), PARA CIRCUITOS TERMINAIS, INSTALADO EM PAREDE - FORNECIMENTO E INSTALAÇÃO. AF_03/2023						80,00	M
		Total =	80,00	M				
4.11	LUMINÁRIA TIPO PLAFON EM PLÁSTICO, DE SOBREPOR, COM 1 LÂMPADA LED DE 10 W - FORNECIMENTO E INSTALAÇÃO.						7,00	UN
		Local	Un.					
		Cozinha	3,00					
		Refeitório	4,00					
		Total =	7,00	UN				
4.12	COMPOSIÇÃO PARAMÉTRICA DE PONTO ELÉTRICO DE TOMADA DE USO ESPECÍFICO 2P+T (20A/250V) EM EDIFÍCIO RESIDENCIAL COM ELETRODUTO EMBUTIDO SEM NECESSIDADE DE RASGOS, INCLUSIVE TOMADA, ELETRODUTO, CABO E QUEBRA (EXCETO CHUVEIRO).						1,00	UN
		Local	Un.					
		Cozinha	1,00					
		Total =	1,00	UN				
5	INSTALAÇÕES HIDRÁULICAS							
5.1	TORNEIRA CROMADA DE MESA PARA LAVATORIO, TIPO MONOCOMANDO. AF_01/2020						2,00	UN
		Local	Un.					
		Cozinha	2,00					
		Total =	2,00	UN				
5.2	CONJUNTO DE PONTOS HIDRÁULICOS DE ÁGUA FRIA PARA COZINHA (RAMAL/SUB-RAMAL E DISTRIBUIÇÃO) EM PVC, COM TUBOS, CONEXÕES, REGISTROS, CORTES E FIXAÇÕES EM PRÉDIO COM TUBULAÇÕES EMBUTIDAS COM RASGO.						1,00	UN
		Local	Un.					
		Cozinha	1,00					
		Total =	1,00	UN				
5.3	CONJUNTO DE PONTOS DE COLETA DE ESGOTO PARA ÁREA DE SERVIÇO (RAMAL DE ESGOTO SANITÁRIO), EM PVC SÉRIE NORMAL, COM TUBOS, CONEXÕES, RALOS, CAIXAS SIFONADAS, CORTES E FIXAÇÕES EM PRÉDIO.						2,00	UN
		Local	Un.					
		Cozinha	1,00					
		Refeitório	1,00					
		Total =	2,00	UN				
5.4	RASGO LINEAR MECANIZADO EM CONTRAPISO, PARA RAMAIS/ DISTRIBUIÇÃO DE INSTALAÇÕES HIDRÁULICAS, DIÂMETROS MAIORES QUE 75 MM E MENORES OU IGUAIS A 100 MM. AF_09/2023_PS						6,42	M
		Comp. da tubulação embutida no piso =	6,42					
		Total =	6,42	m				
5.5	RASGO LINEAR MECANIZADO EM ALVENARIA, PARA ELETRODUTOS, DIÂMETROS MENORES OU IGUAIS A 40 MM. AF_09/2023						6,95	M
		Comp.						
		Rasgo para dreno de ar-condicionado =	6,95					
		Total =	6,95	M				
5.6	TUBO, PVC, SOLDÁVEL, DE 25MM, INSTALADO EM DRENO DE AR-CONDICIONADO - FORNECIMENTO E INSTALAÇÃO. AF_08/2022						6,95	M
		Total =	6,95	M				
6	REVESTIMENTO							
6.1	REVESTIMENTO CERÂMICO PARA PAREDES INTERNAS COM PLACAS TIPO ESMALTADA DE DIMENSÕES 33X45 CM APLICADAS NA ALTURA INTEIRA DAS PAREDES. AF_02/2023_PE						59,30	M2
	Local	Alt.	Largura	Perímetro	Área total	Desconto	Área líquida	
	Cozinha	3,00		22,60	67,80	8,50	59,30	
		Total =	59,30	M2				
6.2	REVESTIMENTO CERÂMICO PARA PAREDES INTERNAS COM PLACAS TIPO ESMALTADA DE DIMENSÕES 33X45 CM APLICADAS A MEIA ALTURA DAS PAREDES. AF_02/2023_PE						44,01	M2
	Local	Alt.	Largura	Perímetro	Área			
	Cozinha Externo	1,60		8,67	13,87			
	Refeitório	1,22		24,70	30,13			
		Total =	44,01	M2				



		MEMÓRIA DE CÁLCULO											
Obra Endereço: Data		REFORMA COZINHA EMEIEF PROFESSOR LEVI ALVES DE FREITAS Ariquemes - RO SETEMBRO DE 2025					Bancos B.D.I.		SINAPI - 12/2024 - Rondônia 22,47%				
6.3		REVESTIMENTO CERÂMICO PARA PAREDES INTERNAS COM PLACAS TIPO PASTILHA DE DIMENSÕES 5 X 5 CM (PLACAS DE 30 X 30 CM) CM APLICADAS A MEIA ALTURA DAS PAREDES. AF_02/2023							6,89		M2		
		Local		Alt.				Perímetro		Área			
		Frente e laterais do palco do pátio		0,60				11,49		6,89			
								Total =		6,89		M2	
6.4		PEITORIL LINEAR EM GRANITO OU MÁRMORE, L = 15CM, ASSENTADO COM ARGAMASSA 1:6 COM ADITIVO. AF_11/2020							6,20		M		
						Local		Perímetro					
						J1		2,50					
						J2		2,00					
						J3		1,70					
						Total =		6,20		m			
6.5		LIXAMENTO DE PAREDES EXISTENTES EM MASSA ACRÍLICA PARA RECEBIMENTO DE PINTURA							2812,05		m²		
						Conforme área de pintura de paredes =		2812,05		M2			
6.6		PINTURA LÁTEX ACRÍLICA ECONÔMICA, APLICAÇÃO MANUAL EM PAREDES, DUAS DEMÃOS. AF_04/2023							2812,05		M2		
		Local		Quant.		Alt.		Perímetro		Área			
		Cozinha Ext.		1,00		1,40		7,05		9,87			
		Refeitório		1,00		1,80		13,80		24,84			
		Sala de Aula 49m²		13,00		3,00		27,95		1090,05			
		Sala de Aula 60,55m²		1,00		3,00		31,30		93,90			
		Sala de Aula 63m²		2,00		3,00		32,00		192,00			
		Orientação		1,00		3,00		12,78		38,34			
		Secretaria		1,00		3,00		13,80		41,40			
		Direção		1,00		3,00		13,28		39,84			
		Sala de professores		1,00		3,00		27,05		81,15			
		Secretaria 2		1,00		3,00		20,85		62,55			
		Pav. 1		1,00		3,00		102,00		306,00			
		Pav. 2		1,00		3,00		53,82		161,46			
		Pav. 3		1,00		3,00		68,25		204,75			
		Pav. 4		1,00		3,00		43,50		130,50			
		Pav. 5		1,00		3,00		111,80		335,40			
						Total =		2812,05		M2			
6.7		EMASSAMENTO COM MASSA LÁTEX, APLICAÇÃO EM TETO, UMA DEMÃO, LIXAMENTO							69,68		M2		
						Conforme área de forro de gesso =		69,68		M2			
6.8		FUNDO SELADOR ACRÍLICO, APLICAÇÃO MANUAL EM TETO, UMA DEMÃO. AF_04/2023							69,68		M2		
						Conforme área de forro de gesso =		69,68		M2			
6.9		PINTURA LÁTEX ACRÍLICA ECONÔMICA, APLICAÇÃO MANUAL EM TETO, DUAS DEMÃOS.							69,68		M2		
						Conforme área de forro de gesso =		69,68		M2			
6.10		PINTURA VERNIZ (INCOLOR) ALQUÍDICO EM MADEIRA, USO INTERNO E EXTERNO, 2							21,52		M2		
						Conforme área de forro de madeira =		21,52		M2			
6.11		IMPERMEABILIZAÇÃO DE SUPERFÍCIE COM ARGAMASSA DE CIMENTO E AREIA, COM ADITIVO IMPERMEABILIZANTE, E = 1,5CM. AF_09/2023							9,70		M2		
						Altura		Comprimento ou largura		Área			
				Bebedouro interno		0,68		3,28		2,23		perímetro externo	
						0,56		2,72		1,52		projeção	
				Bebedouro externo		0,67		2,70		1,81		perímetro externo	
						0,52		2,18		1,13		projeção	
						1,00		3,00		3,00		lado interno da despensa	
						Total =		9,70		M2			
6.12		BANCADA DE MÁRMORE 170 X 96 CM PRETO POLIDO, E = 3 CM - FORNECIMENTO E INSTALAÇÃO							1,00		UN		
						Local		Un.					
						Cozinha (Passa prato)		1,00					
						Total =		1,00		UN			
6.13		BANCADA DE MÁRMORE BRANCO POLIDO PARA PIA DE COZINHA - FORNECIMENTO E INSTALAÇÃO.							2,31		m²		
				Local		Larg.		Comp.		Área			
				Cozinha		0,55		4,20		2,31			
						Total =		2,31		M2			
6.14		CUBA DE EMBUTIR DE AÇO INOXIDÁVEL MÉDIA, INCLUSO VÁLVULA TIPO AMERICANA EM METAL CROMADO E SIFÃO FLEXÍVEL EM PVC - FORNECIMENTO E INSTALAÇÃO. AF_01/2020							2,00		UN		
						Local		Un.					
						Cozinha		2,00					

	MEMÓRIA DE CÁLCULO							
Obra Endereço: Data	REFORMA COZINHA EMEIEF PROFESSOR LEVI ALVES DE FREITAS Ariquemes - RO SETEMBRO DE 2025				Bancos B.D.I.	SINAPI - 12/2024 - Rondônia 22,47%		
				Total =	2,00	UN		



		MEMÓRIA DE CÁLCULO							
Obra Endereço: Data		REFORMA COZINHA EMEIEF PROFESSOR LEVI ALVES DE FREITAS Ariquemes - RO SETEMBRO DE 2025				Bancos B.D.I.		SINAPI - 12/2024 - Rondônia 22,47%	
6.15		PINTURA DE PISO COM TINTA EPÓXI, APLICAÇÃO MANUAL, 2 DEMÃOS, INCLUSO PRIMER EPÓXI. AF_05/2021					2,00		M2
		Largura			Comp.		Área		
		1,00			1,00		1,00		
		1,00			1,00		1,00		
		Total =			2,00		M2		* Pintura de piso para extintor
7									
PISO GRANILITE									
7.1		EXECUÇÃO DE PASSEIO (CALÇADA) OU PISO DE CONCRETO COM CONCRETO MOLDADO IN LOCO, FEITO EM OBRA, ACABAMENTO CONVENCIONAL, NÃO ARMADO. AF_08/2022					0,70		M3
					Área		10,00		
					Espessura		0,07		
		Total =			0,70		UN		
7.2		PISO EM GRANILITE, MARMORITE OU GRANITINA EM AMBIENTES INTERNOS, COM ESPESSURA DE 8 MM, INCLUSO MISTURA EM BETONEIRA, COLOCAÇÃO DAS JUNTAS, APLICAÇÃO DO PISO, 4 POLIMENTOS COM POLITRIZ, ESTUCAMENTO, SELADOR E CERA. AF_06/2022					427,15		M2
		Local			Larg.		Comp.		Área
		Refeitório			5,40		8,15		44,01
		Cozinha			3,15		8,15		25,67
		Pátio com palco							357,47
		Total =			427,15		M2		
7.3		RODAPÉ EM GRANILITE, ALTURA 10CM. AF_09/2020					113,62		M
		Local			Comprimento		Desconto		Comp. Líquido
		Bloco 01			43,20		5,60		37,60
		Refeitório			7,30		0,00		7,30
		Bloco 02			18,44		0,80		17,64
		Bloco 03			34,13		3,20		30,93
		Bloco 04			21,75		1,60		20,15
		Total =			113,62		M2		
8									
ALVENARIA									
8.1		ALVENARIA DE VEDAÇÃO DE BLOCOS VAZADOS DE CONCRETO DE 14X19X29 CM (ESPESSURA 14 CM) E ARGAMASSA DE ASSENTAMENTO COM PREPARO EM BETONEIRA. AF_12/2021					3,14		M2
		Local			Larg.		Altura		Área
		Passa Prato - J3			1,20		1,10		1,32
		Apoio para bancada			0,50		0,90		0,45
		Parede refeitório			1,75		0,79		1,37
		Total =			3,14		M2		
8.2		CHAPISCO APLICADO EM ALVENARIA (COM PRESENÇA DE VÃOS) E ESTRUTURAS DE CONCRETO DE FACHADA, COM COLHER DE PEDREIRO. ARGAMASSA TRAÇO 1:3 COM PREPARO EM BETONEIRA 400L. AF_10/2022					13,18		M2
		Local			Larg.		Altura		Área
					= 7.1 x 2				6,29
					Frente palco =				6,89
		Total =			13,18		M2		
8.3		MASSA ÚNICA, EM ARGAMASSA TRAÇO 1:2:8, PREPARO MECÂNICO, APLICADA MANUALMENTE EM PAREDES INTERNAS DE AMBIENTES COM ÁREA ENTRE 5M² E 10M², E = 17,5MM, COM TALISCAS. AF_03/2024					13,18		M2
		Local			Larg.		Altura		Área
		Passa Prato - J3					= 7.2		13,18
		Total =			13,18		M2		
9									
GÁS									
9.1		TUBO EM COBRE RÍGIDO, DN 15 MM, CLASSE E, SEM ISOLAMENTO, INSTALADO EM RAMAL E SUB-RAMAL DE GÁS COMBUSTÍVEL - FORNECIMENTO E INSTALAÇÃO. AF_04/2022					2,90		M
					Comp.				
					2,90				
		Total =			2,90		M		
9.2		JOELHO 90 GRAUS, EM FERRO GALVANIZADO, CONEXÃO ROSQUEADA, DN 15 (1/2"), INSTALADO EM RAMAIS E SUB-RAMAIS DE GÁS - FORNECIMENTO E INSTALAÇÃO. AF_10/2020					3,00		UN
		Total =			3,00		und		
10									
ESQUADRIAS E JANELAS									
10.1		JANELA DE VIDRO TEMPERADO INCOLOR COMPLETA, FOLHAS FIXAS E MÓVEIS - INCLUSO VIDRO, FECHADURA, TRILHO E ACABAMENTOS.					4,62		m²
					Larg.		Altura		Área
		J1			2,50		1,10		2,75
		J3			1,70		1,10		1,87
		Total =			4,62		M2		



		MEMÓRIA DE CÁLCULO							
Obra		REFORMA COZINHA EMEIEF PROFESSOR LEVI ALVES DE FREITAS				Bancos		SINAPI - 12/2024 - Rondônia	
Endereço:		Ariquemes - RO				B.D.I.		22,47%	
Data		SETEMBRO DE 2025							
10.2		JANELA BASCULANTE, EM ALUMINIO PERFIL 20, 4 FLS (1 FIXA E 3 MOVEIS), ACABAMENTO BRANCO OU BRILHANTE, BATENTE DE 3 A 4 CM, COM VIDRO					2,20		m²
		J2		Larg.	Altura	Área			
				2,00	1,10	2,20			
				Total =		2,20	M2		
10.3		PORTA DE ALUMÍNIO DE ABRIR COM LAMBRI, COM GUARNIÇÃO, FIXAÇÃO COM PARAFUSOS - FORNECIMENTO E INSTALAÇÃO. AF_12/2019					1,68		M2
				Larg.	Altura	Área			
				0,80	2,10	1,68			
				Total =		1,68	M2		
11		COMPLEMENTARES							
11.1		QUADRO EM VIDRO 100 X 70 CM C/ BUCHAS E PARAFUSOS - FORNECIMENTO E					1,00		UN
				Local	Un.				
				Refeitório	1,00				
				Total =		1,00	UN		
11.2		COIFA DE AÇO INOX, COM CHAMINÉ NO AMBIENTE INTERNO, EXAUSTOR E FILTRO, INCLUSO DUTOS - FORNECIMENTO E INSTALAÇÃO					1,00		UND
				Local	Un.				
				Cozinha	1,00				
				Total =		1,00	UN		
12		SISTEMA DE EXTINTORES							
12.1		EXTINTOR DE INCÊNDIO PORTÁTIL COM CARGA DE PQS DE 6 KG, CLASSE BC - FORNECIMENTO E INSTALAÇÃO. AF_10/2020_PE					1,00		UN
				Local	Un.				
				Abrigo de Gás	1,00				
				Total =		1,00	UN		
12.2		EXTINTOR DE INCÊNDIO PORTÁTIL COM CARGA DE CO2 DE 6 KG, CLASSE BC - FORNECIMENTO E INSTALAÇÃO. AF_10/2020_PE					1,00		UN
				Local	Un.				
				Cozinha	1,00				
				Total =		1,00	UN		
13		SERVIÇOS FINAIS							
13.1		LIMPEZA DE PISO CERÂMICO OU PORCELANATO COM PANO ÚMIDO. AF_04/2019					111,55		M2
		Local		Larg.	Comp.	Área			
		Obra Geral		11,00	10,14	111,55			
				Total =		111,55	M2		
13.2		LIMPEZA DE REVESTIMENTO CERÂMICO EM PAREDE UTILIZANDO DETERGENTE NEUTRO E ESCOVAÇÃO MANUAL. AF_04/2019					67,80		M2
		Local		Perímetro	Alt.	Área			
		Cozinha		22,60	3,00	67,80			
				Total =		67,80	M2		





Bancos
SINAPI -
08/2025

B.D.I.
22,47%

Obra: REFORMA COZINHA EMEIEF PROFESSOR LEVI ALVES DE FREITAS
Data: SETEMBRO DE 2025

Cronograma Físico e Financeiro

Item	Descrição	Total Por Etapa	30 DIAS	60 DIAS	90 DIAS
1	SERVIÇOS INICIAIS E ADMINISTRAÇÃO LOCAL DA OBRA	25.072,78	7.521,83 30,00%	8.775,47 35,00%	8.775,47 35,00%
2	DEMOLIÇÕES E REMOÇÕES	6.418,50	6.418,50 100,00%	0,00	0,00
3	FORRO	12.256,16	0,00	0,00	12.256,16 100,00%
4	INSTALAÇÕES ELÉTRICAS	5.856,93	0,00	0,00	5.856,93 100,00%
5	INSTALAÇÕES HIDRÁULICAS	2.578,52	0,00	2.578,52 100,00%	0,00
6	REVESTIMENTOS E BANCADAS	66.382,95	19.914,89 30,00%	23.234,03 35,00%	23.234,03 35,00%
7	PISO GRANILITE	70.285,16	0,00	70.285,16 100,00%	0,00
8	ALVENARIA	1.426,42	0,00	0,00	1.426,42 100,00%
9	GÁS	233,17	0,00	116,59 50,00%	116,59 50,00%
10	ESQUADRIAS	9.908,73	0,00	0,00	9.908,73 100,00%
11	COMPLEMENTARES	2.347,11	0,00	0,00	2.347,11 100,00%
12	EXTINTORES	1.294,21	0,00	0,00	1.294,21 100,00%
13	SERVIÇOS FINAIS	524,66	0,00	0,00	524,66 100,00%
Porcentagem			16,55%	51,32%	32,13%
Custo			33.855,22	104.989,77	65.740,31
Porcentagem Acumulado			16,55%	67,87%	100,00%
Custo Acumulado			33.855,22	138.844,99	204.585,30





Obra: REFORMA COZINHA E MIEF PROFESSOR LEVI ALVES DE FREITAS
Data: SETEMBRO DE 2025

Bancos
SINAPI - 08/2025

B.D.I.
22,47% Encargos Sociais
Não Desonerado

FAIXA	%	ITENS	VALOR
A	79,67%	13,00	163.001,98
B	15,56%	17,00	31.842,76
C	4,76%	37,00	9.740,56
SOMA =	100,00%	67,00	204.585,30

Curva ABC de Serviços										
ITEM	Código	Banco	Descrição	Und	Quant.	Valor Unit	Total	Peso (%)	Peso Acumulado (%)	FAIXA
7.2	104162	SINAPI	PISO EM GRANILITE, MARMORITE OU GRANITINA EM AMBIENTES INTERNOS, COM ESPESURA DE 8 MM, INCLUSIVE MISTURA EM BETONEIRA, COLOCAÇÃO DAS JUNTAS, APLICAÇÃO DO PISO, 4 POLIMENTOS COM POLITRIZ, ESTUCAMENTO, SELADOR E CERA. AF_06/2022	M2	427,15	153,24	65.456,84	31,99%	31,99%	A
6.6	104641	SINAPI	PINTURA LÁTEX ACRILICA ECONOMICA, APLICAÇÃO MANUAL EM PAREDES, DUAS DEMÔAIS. AF_04/2023	M2	2.812,05	12,90	36.275,44	17,73%	49,73%	A
1.1	COMP. 01	Próprio	ADMINISTRAÇÃO E CONTROLE	%	1,00	11.508,16	11.508,16	5,63%	55,35%	A
1.3	98459	SINAPI	TAPUIME COM TELHA METALICA. AF_03/2024	M2	79,94	112,41	8.966,05	4,39%	59,74%	A
3.1	96110	SINAPI	FORRO EM DRYWALL PARA AMBIENTES RESIDENCIAIS, INCLUSIVE ESTRUTURA UNIDIRECIONAL DE FIXAÇÃO. AF_08/2023_PS	M2	69,68	121,85	8.490,81	4,15%	63,89%	A
6.1	87273	SINAPI	REVESTIMENTO CERÂMICO PARA PAREDES INTERNAS COM PLACAS TIPO ESMALTADA DE DIMENSÕES 33X45 CM APLICADAS NA ALTURA INTEIRA DAS PAREDES. AF_02/2023 PE	M2	59,30	96,50	5.722,45	2,80%	66,69%	A
6.5	COMP. 07	Próprio	LIXAMENTO DE PAREDES EXISTENTES EM MASSA ACRILICA PARA RECEBIMENTO DE PINTURA	m²	2.812,05	2,06	5.792,82	2,83%	69,52%	A
6.2	87275	SINAPI	REVESTIMENTO CERÂMICO PARA PAREDES INTERNAS COM PLACAS TIPO ESMALTADA DE DIMENSÕES 33X45 CM APLICADAS A MEIA ALTURA DAS PAREDES. AF_02/2023 PE	M2	44,01	106,47	4.685,31	2,29%	71,81%	A
2.3	97634	SINAPI	DEMOLIÇÃO DE REVESTIMENTO CERÂMICO, DE FORMA MECANIZADA COM MARTELETE, SEM REAPROVEITAMENTO AF_09/2023	M2	511,50	9,92	5.074,10	2,48%	74,29%	A
10.3	91338	SINAPI	PORTA DE ALUMÍNIO DE ABRIR COM LAMBRI, COM GUARNIÇÃO, FIXAÇÃO COM PARAFUSOS - FORNECIMENTO E INSTALAÇÃO. AF_12/2019	M2	1,68	1.734,57	2.914,07	1,42%	75,72%	A
10.1	COMP. 08	Próprio	JANELA DE VIDRO TEMPERADO INCOLOR COMPLETA, FOLHAS FIXAS E MÓVEIS - INCLUSO VIDRO, FECHADURA, TRILHO E ACABAMENTOS	m²	4,62	908,58	4.197,63	2,05%	77,77%	A
7.3	101741	SINAPI	RODAPÉ EM GRANILITE, ALTURA 10CM. AF_09/2020	M	113,62	34,31	3.898,30	1,91%	79,67%	A
3.2	96112	SINAPI	FORRO EM MADEIRA PINUS, PARA AMBIENTES RESIDENCIAIS, INCLUSIVE ESTRUTURA UNIDIRECIONAL DE FIXAÇÃO. AF_08/2023	M2	21,52	174,97	3.765,35	1,84%	81,51%	A
1.2	103689	SINAPI	FORNECIMENTO E INSTALAÇÃO DE PLACA DE OBRA COM CHAPA GALVANIZADA E ESTRUTURA DE MADEIRA. AF_03/2022_PS	M2	6,00	571,23	3.427,38	1,68%	83,19%	B
6.3	104617	SINAPI	REVESTIMENTO CERÂMICO PARA PAREDES INTERNAS COM PLACAS TIPO PASTILHA DE DIMENSÕES 5 X 5 CM (PLACAS DE 30 X 30 CM) COM APLICADAS A MEIA ALTURA DAS PAREDES. AF_02/2023	M2	6,89	426,89	2.942,97	1,44%	84,63%	B
10.2	COMP. 09	Próprio	JANELA BASCULANTE, EM ALUMÍNIO PERFIL 20, 4 FLS (1 FIXA E 3 MÓVEIS), ACABAMENTO BRANCO OU BRILHANTE, BATENTE DE 3 A 4 CM, COM VIDRO	m²	2,20	1.271,38	2.797,03	1,37%	86,00%	B
6.13	COMP. 04	Próprio	BANCADA DE MÁRMORE BRANCO POLIDO PARA PIA DE COZINHA - FORNECIMENTO E INSTALAÇÃO.	m²	2,31	1.071,71	2.475,65	1,21%	87,21%	B
11.2	COMP. 06	Próprio	COIFA DE AÇO INOX, COM CHAMINÉ NO AMBIENTE INTERNO, EXAUSTOR E FILTRO, INCLUSO DUTO. - FORNECIMENTO	UND	1,00	2.016,65	2.016,65	0,99%	88,19%	B
4.4	COMP. 11	SINAPI	COMPOSIÇÃO PARAMÉTRICA DE PONTO ELÉTRICO DE TOMADA DE USO GERAL 2P+T (10A/250V) EM EDIFÍCIO RESIDENCIAL COM ELETRODUTO EMBUTIDO EM RASGOS NAS PAREDES, INCLUSO TOMADA, CABO, RASGO, QUEBRA E CHUMBAMENTO. EMASSAMENTO COM MASSA LÁTEX, APLICAÇÃO EM TETO, UMA DEMÃO, LIXAMENTO MANUAL. AF_04/2023	UN	10,00	205,14	2.051,40	1,00%	89,19%	B
6.7	88494	SINAPI	BANCADA DE MÁRMORE 170 X 96 CM PRETO POLIDO, E = 3 CM - FORNECIMENTO E INSTALAÇÃO	M2	69,68	29,28	2.040,30	1,00%	90,19%	B
6.12	COMP. 03	Próprio	PEITORIL LINEAR EM GRANITO OU MÁRMORE, L = 15CM, ASSENTADO COM ARGAMASSA 1:8 COM ADITIVO. AF_11/2020	M	1,00	1.379,35	1.379,35	0,67%	90,87%	B
6.4	101965	SINAPI	Aluguel mensal de container para depósito ou armazenamento de materiais, inclusive movimentação. AF_09/2023	MES	6,20	191,21	1.185,50	0,58%	91,45%	B
1.4	COTAÇÃO	Próprio	Aluguel mensal de container para depósito ou armazenamento de materiais, inclusive movimentação. AF_09/2023	MES	3,00	383,73	1.151,19	0,56%	92,01%	B
4.10	91854	SINAPI	ELETRODUTO FLEXÍVEL CORRUGADO, PVC, DN 25 MM (3/4"), PARA CIRCUITOS TERMINAIS, INSTALADO EM PAREDE - FORNECIMENTO E INSTALAÇÃO. AF_03/2023	M	80,00	13,72	1.097,60	0,54%	92,54%	B
6.9	104639	SINAPI	PINTURA LÁTEX ACRILICA ECONOMICA, APLICAÇÃO MANUAL EM TETO, DUAS DEMÔAIS. AF_04/2023	M2	69,68	16,20	1.128,85	0,55%	93,10%	B
12.2	101967	SINAPI	EXTINTOR DE INCÊNDIO PORTÁTIL, COM CARGA DE CO2 DE 6 KG, CLASSE BC - FORNECIMENTO E INSTALAÇÃO. AF_10/2020_PE	UN	1,00	953,28	953,28	0,47%	93,56%	B
5.1	100853	SINAPI	TORNEIRA CROMADA DE MESA PARA LAVATÓRIO, TIPO MONOCOMANDO. AF_01/2020	UN	2,00	431,21	862,42	0,42%	93,98%	B
7.1	94990	SINAPI	EXECUÇÃO DE PASSEIO (CALÇADA) OU PISO DE CONCRETO COM CONCRETO MOLDADO EM LOCO, FEITO EM OBRA, ACABAMENTO CONVENCIONAL NÃO ARMADO. AF_08/2022	M3	0,70	1.328,61	930,02	0,45%	94,44%	B
6.14	86935	SINAPI	CUBA DE EMBUTIR DE AÇO INOXIDÁVEL, MÉDIA, INCLUSO VÁLVULA TIPO AMERICANA EM METAL CROMADO E SIFÃO FLEXÍVEL EM PVC - FORNECIMENTO E INSTALAÇÃO. AF_01/2020	UN	2,00	410,92	821,84	0,40%	94,84%	B
5.2	COMP. 14	SINAPI	CONJUNTO DE PONTOS HIDRÁULICOS DE ÁGUA FRIA PARA COZINHA (RAMAL/SUB-RAMAL E DISTRIBUIÇÃO) EM PVC, COM TUBOS, CONEXÕES, REGISTROS, CORTES E FIXAÇÕES EM PRÉDIO COM TUBULAÇÕES EMBUTIDAS COM RASGO. IMPERMEABILIZAÇÃO DE SUPERFÍCIE COM ARGAMASSA DE CIMENTO E AREIA, COM ADITIVO IMPERMEABILIZANTE. E = 1,5CM. AF_09/2023	UN	1,00	815,98	815,98	0,40%	95,24%	B
6.11	95562	SINAPI	MASSA ÚNICA, EM ARGAMASSA TRAÇO 1:2-8, PREPARO MECÂNICO, APLICADA MANUALMENTE EM PAREDES INTERNAS DE AMBIENTES COM ÁREA ENTRE 5M² E 10M², E = 17,5MM, COM TALISCAS. AF_03/2024	M2	9,70	73,69	714,51	0,35%	95,59%	C
8.3	87529	SINAPI	PINTURA VERNIZ (INCOLOR) ALQUÍDICO EM MADEIRA, USO INTERNO E EXTERNO, 2 DEMÔAIS, AF_01/2021	M2	13,18	54,29	715,62	0,35%	95,94%	C
6.10	102213	SINAPI	PINTURA VERNIZ (INCOLOR) ALQUÍDICO EM MADEIRA, USO INTERNO E EXTERNO, 2 DEMÔAIS, AF_01/2021	M2	21,52	28,67	616,97	0,30%	96,24%	C
4.9	91926	SINAPI	CABO DE COBRE FLEXÍVEL ISOLADO, 2,5 MM², ANTI-CHAMA 450/750 V, PARA CIRCUITOS TERMINAIS - FORNECIMENTO E INSTALAÇÃO. AF_03/2023	M	100,00	6,22	622,00	0,30%	96,54%	C
8.1	103342	SINAPI	ALVENARIA DE VEDAÇÃO DE BLOCOS VAZADOS DE CONCRETO DE 14X19X25 CM (ESPESURA 14 CM) E ARGAMASSA DE ASSENTAMENTO COM PREPARO EM BETONEIRA. AF_12/2021	M2	3,14	176,46	554,74	0,27%	96,81%	C
4.3	COMP. 10	SINAPI	COMPOSIÇÃO PARAMÉTRICA DE PONTO ELÉTRICO DE ILUMINAÇÃO, COM INTERRUPTOR PARALELO, EM EDIFÍCIO RESIDENCIAL COM ELETRODUTO EMBUTIDO EM RASGOS NAS PAREDES, INCLUSO CAIXA ELÉTRICA, MÓDULO DE TOMADA, ELETRODUTO, CABO, RASGO, QUEBRA E CHUMBAMENTO (SEM LUMINÁRIA E LÂMPADA). AF_03/2023	UN	1,00	512,04	512,04	0,25%	97,06%	C
5.3	COMP. 15	SINAPI	CONJUNTO DE PONTOS DE COLETA DE ESGOTO PARA ÁREA DE SERVIÇO (RAMAL DE ESGOTO SANITÁRIO), EM PVC SÉRIE NORMAL, COM TUBOS, CONEXÕES, RALOS, CAIXAS SIFONADAS, CORTES E FIXAÇÕES EM PRÉDIO. AF_09/2023	UN	2,00	231,95	463,90	0,23%	97,29%	C
6.8	88484	SINAPI	FUNDO SELADOR ACRILICO, APLICAÇÃO MANUAL EM TETO, UMA DEMÃO. AF_04/2023	M2	69,68	6,31	439,69	0,21%	97,51%	C
4.8	91924	SINAPI	CABO DE COBRE FLEXÍVEL ISOLADO, 1,5 MM², ANTI-CHAMA 450/750 V, PARA CIRCUITOS TERMINAIS - FORNECIMENTO E INSTALAÇÃO. AF_03/2023	M	100,00	4,32	432,00	0,21%	97,72%	C
2.2	97642	SINAPI	REMOÇÃO DE TRAMA METÁLICA OU DE MADEIRA PARA FORRO, DE FORMA MANUAL, SEM REAPROVEITAMENTO. AF_09/2023	M2	90,73	4,34	393,76	0,19%	97,91%	C
12.1	101909	SINAPI	EXTINTOR DE INCÊNDIO PORTÁTIL, COM CARGA DE POS DE 6 KG, CLASSE BC - FORNECIMENTO E INSTALAÇÃO. AF_10/2020_PE	UN	1,00	340,93	340,93	0,17%	98,08%	C
11.1	98803	SINAPI	LIMPEZA DE PISO CERÂMICO OU PORCELANATO COM PANO ÚMIDO. AF_04/2019	M2	111,55	3,19	355,84	0,17%	98,25%	C
13.1	COMP. 05	Próprio	QUADRO EM VIDRO 100 X 70 CM C/ BUCHAS E PARAFUSOS - FORNECIMENTO E INSTALAÇÃO	UN	1,00	330,46	330,46	0,16%	98,41%	C
4.11	COMP. 12	SINAPI	LUMINÁRIA TIPO PLAFON EM PLÁSTICO, DE SOBREPOR, COM 1 LÂMPADA LED DE 10 W - FORNECIMENTO E INSTALAÇÃO.	UN	7,00	41,49	290,43	0,14%	98,55%	C
2.1	97640	SINAPI	FORRO DE FORROS DE DRYWALL, PVC E FIBROMINERAL, DE FORMA MANUAL, SEM REAPROVEITAMENTO. AF_09/2023	M2	90,73	3,03	274,91	0,13%	98,69%	C
4.6	91996	SINAPI	TOMADA MÉDIA DE EMBUTIR (1 MÓDULO), 2P+T 10 A, INCLUINDO SUPORTE E PLACA - FORNECIMENTO E INSTALAÇÃO. AF_03/2023	UN	5,00	49,60	248,00	0,12%	98,81%	C
2.9	97645	SINAPI	REMOÇÃO DE JANELAS, DE FORMA MANUAL, SEM REAPROVEITAMENTO. AF_09/2023	M2	5,62	36,97	207,77	0,10%	98,91%	C
5.4	90446	SINAPI	RASGO LINEAR MECANIZADO EM CONTRAPISO, PARA RAMAIS/ DISTRIBUIÇÃO DE INSTALAÇÕES HIDRÁULICAS, DIÂMETROS MAIORES QUE 75 MM E MENORES OU IGUAIS A 100 MM. AF_09/2023_PS	M	6,42	31,63	203,06	0,10%	99,01%	C
4.12	COMP. 13	SINAPI	COMPOSIÇÃO PARAMÉTRICA DE PONTO ELÉTRICO DE TOMADA DE USO ESPECÍFICO 2P+T (20A/250V) EM EDIFÍCIO RESIDENCIAL COM ELETRODUTO EMBUTIDO SEM NECESSIDADE DE RASGOS, INCLUSO TOMADA, ELETRODUTO, CABO E QUEBRA (EXCETO TOMADA BAIXA DE EMBUTIR (1 MÓDULO), 2P+T 10 A, INCLUINDO SUPORTE E PLACA - FORNECIMENTO E INSTALAÇÃO. AF_03/2023	UN	1,00	197,81	197,81	0,10%	99,11%	C
5.6	92000	SINAPI	TUBO, PVC, SOLDÁVEL, DE 25MM, INSTALADO EM DRENO DE AR-CONDICIONADO - FORNECIMENTO E INSTALAÇÃO. AF_08/2022	UN	4,00	43,88	175,52	0,09%	99,19%	C
5.6	89865	SINAPI	TUBO, PVC, SOLDÁVEL, DE 25MM, INSTALADO EM DRENO DE AR-CONDICIONADO - FORNECIMENTO E INSTALAÇÃO. AF_08/2022	M	6,95	24,01	166,86	0,08%	99,27%	C
13.2	98807	SINAPI	LIMPEZA DE REVESTIMENTO CERÂMICO EM PAREDE UTILIZANDO DETERGENTE NEUTRO E ESCOVAÇÃO MANUAL. AF_04/2019	M2	67,80	2,49	168,82	0,08%	99,36%	C
4.2	87905	SINAPI	CHAPISCO APLICADO EM ALVENARIA (COM PRESENÇA DE VÁOS) E ESTRUTURAS DE CONCRETO DE FACHADA, COM COLHER DE PEDREIRO, ARGAMASSA TRAÇO 1:3 COM PREPARO EM BETONEIRA. AF_10/2022	M2	13,18	11,84	156,06	0,08%	99,43%	C
6.15	102494	SINAPI	PINTURA DE PISO COM TINTA EPOXI, APLICAÇÃO MANUAL, 2 DEMÔAIS, INCLUSO PRIMER EPOXI. AF_05/2021	M2	2,00	80,65	161,30	0,08%	99,51%	C
9.1	103802	SINAPI	TUBO EM COBRE RÍGIDO, DN 15 MM, CLASSE E, SEM ISOLAMENTO, INSTALADO EM RAMAL E SUB-RAMAL DE GÁS COMBUSTÍVEL - FORNECIMENTO E INSTALAÇÃO. AF_04/2022	M	2,90	53,86	156,19	0,08%	99,59%	C
2.7	97622	SINAPI	DEMOLIÇÃO DE ALVENARIA DE BLOCO FURADO, DE FORMA MANUAL, SEM REAPROVEITAMENTO. AF_09/2023	m²	1,77	86,04	152,50	0,07%	99,66%	C
2.5	97661	SINAPI	REMOÇÃO DE CABOS ELÉTRICOS, COM SEÇÃO DE 10 MM², FORMA MANUAL, SEM REAPROVEITAMENTO. AF_09/2023	M	120,00	1,06	127,20	0,06%	99,73%	C
4.1	91953	SINAPI	INTERRUPTOR SIMPLES (1 MÓDULO), 10A/250V, INCLUINDO SUPORTE E PLACA - FORNECIMENTO E INSTALAÇÃO. AF_03/2023	UN	2,00	41,89	83,78	0,04%	99,77%	C
4.2	91961	SINAPI	INTERRUPTOR PARALELO (2 MÓDULOS), 10A/250V, INCLUINDO SUPORTE E PLACA - FORNECIMENTO E INSTALAÇÃO. AF_03/2023	UN	1,00	81,95	81,95	0,04%	99,81%	C
9.2	92699	SINAPI	JOELHO 90 GRAUS, EM FERRO GALVANIZADO, CONEXÃO ROSQUEADA, DN 15 (1/2"), INSTALADO EM RAMAIS E SUB-RAMAIS DE GÁS - FORNECIMENTO E INSTALAÇÃO. AF_10/2020	UN	3,00	25,66	76,98	0,04%	99,84%	C
2.11	104790	SINAPI	DEMOLIÇÃO DE PISO DE CONCRETO SIMPLES, DE FORMA MECANIZADA COM MARTELETE, SEM REAPROVEITAMENTO. AF_09/2023	M3	0,50	142,13	71,06	0,03%	99,88%	C
5.5	104780	SINAPI	RASGO LINEAR MECANIZADO EM ALVENARIA PARA ELETRODUTOS, DIÂMETROS MENORES OU IGUAIS A 40 MM. AF_09/2023	M	6,95	9,54	66,30	0,03%	99,91%	C
4.7	91992	SINAPI	TOMADA ALTA DE EMBUTIR (1 MÓDULO), 2P+T 10 A, INCLUINDO SUPORTE E PLACA - FORNECIMENTO E INSTALAÇÃO. AF_03/2023	UN	1,00	64,40	64,40	0,03%	99,94%	C
2.10	97644	SINAPI	REMOÇÃO DE PORTAS, DE FORMA MANUAL, SEM REAPROVEITAMENTO. AF_09/2023	M2	3,36	14,31	48,08	0,02%	99,97%	C
2.6	COMP. 02	Próprio	REMOÇÃO DE BANCADA DE GRANITO / MÁRMORE ATÉ 2 M²	UN	1,00	38,74	38,74	0,02%	99,99%	C
2.8	97665	SINAPI	REMOÇÃO DE LUMINÁRIAS, DE FORMA MANUAL, SEM REAPROVEITAMENTO. AF_09/2023	UN	6,00	2,73	16,38	0,01%	99,99%	C
2.4	97660	SINAPI	REMOÇÃO DE INTERRUPTORES/TOMADES ELÉTRICAS, DE FORMA MANUAL, SEM REAPROVEITAMENTO. AF_09/2023	UN	14,00	1,00	14,00	0,01%	100,00%	C
						Total sem BDI	167.049,32			
						Total do BDI	37.535,98			
						Total Geral	204.585,30			





Bancos
SINAPI - 08/2025

B.D.I.
22,47%

Encargos Sociais
Não Desonerado

Obra: REFORMA COZINHA EMEIEF PROFESSOR LEVI ALVES DE FREITAS
Data: SETEMBRO DE 2025

Planilha De Composições de Custo

Composição	Código Banco	Descrição	Und	Quant.	Valor Unit	Total
	COMP. 01 Próprio	ADMINISTRAÇÃO E CONTROLE	%	1,0000000		9.396,72
I	2706 SINAPI	ENGENHEIRO CIVIL DE OBRA JUNIOR (HORISTA)	H	36,0000000	128,27	4.617,72
I	4083 SINAPI	ENCARREGADO GERAL DE OBRAS (HORISTA)	H	180,0000000	26,55	4.779,00
* Considerando jornada de engenheiro 1 hora por dia 3 dias na semana 4 semanas por mês durante 3 meses ** Considerando jornada de encarregado 3 horas por dia, 5 dias na semana, 4 semanas por mês durante 3 meses						
	COMP. 02 Próprio	REMOÇÃO DE BANCADA DE GRANITO / MÁRMORE ATÉ 2 M²	UN	1,0000000		31,64
C	88309 SINAPI	PEDREIRO COM ENCARGOS COMPLEMENTARES	H	0,1500000	31,44	4,71
C	88316 SINAPI	SERVENTE COM ENCARGOS COMPLEMENTARES	H	1,0000000	26,93	26,93
	COMP. 03 Próprio	BANCADA DE MÁRMORE 170 X 96 CM PRETO POLIDO, E = 3 CM - FORNECIMENTO E INSTALAÇÃO	UN	1,0000000		1.126,28
C	88274 SINAPI	MARMORISTA/GRANITEIRO COM ENCARGOS COMPLEMENTARES	H	2,0920000	32,78	68,57
C	88316 SINAPI	SERVENTE COM ENCARGOS COMPLEMENTARES	H	0,8850000	26,93	23,83
I	7568 SINAPI	BUCHA DE NYLON SEM ABA S10, COM PARAFUSO DE 6,10 X 65 MM EM ACO ZINCADO COM ROSCA SOBERBA, CABECA CHATA E FENDA PHILLIPS	UN	6,0000000	0,55	3,30
I	11692 SINAPI	BANCADA/BANCA/BALCAO/TAMPO EM MÁRMORE BRANCO COMUM, POLIDO, LISO, ACABAMENTO RETO, E= "3" CM (SEM FUROS)	M2	1,5600000	574,69	896,51
I	37590 SINAPI	SUPORTE MAO-FRANCESA EM ACO, ABAS IGUAIS 30 CM, CAPACIDADE MINIMA 60 KG, BRANCO	UN	3,0000000	44,69	134,07
	COMP. 04 Próprio	BANCADA DE MÁRMORE BRANCO POLIDO PARA PIA DE COZINHA - FORNECIMENTO E INSTALAÇÃO.	m²	1,0000000		875,08
C	88274 SINAPI	MARMORISTA/GRANITEIRO COM ENCARGOS COMPLEMENTARES	H	1,6604000	32,78	54,42
C	88316 SINAPI	SERVENTE COM ENCARGOS COMPLEMENTARES	H	1,0927000	26,93	29,42
I	4823 SINAPI	MASSA PLASTICA PARA MÁRMORE/GRANITO	KG	0,5809000	40,87	23,74
I	7568 SINAPI	BUCHA DE NYLON SEM ABA S10, COM PARAFUSO DE 6,10 X 65 MM EM ACO ZINCADO COM ROSCA SOBERBA, CABECA CHATA E FENDA PHILLIPS	UN	6,6700000	0,55	3,66
I	11692 SINAPI	BANCADA/BANCA/BALCAO/TAMPO EM MÁRMORE BRANCO COMUM, POLIDO, LISO, ACABAMENTO RETO, E= "3" CM (SEM FUROS)	M2	1,1167000	574,69	641,75
I	37329 SINAPI	REJUNTE EPOXI, QUALQUER COR	KG	0,0234400	117,49	2,75
I	37591 SINAPI	SUPORTE MAO-FRANCESA EM ACO, ABAS IGUAIS 40 CM, CAPACIDADE MINIMA 70 KG, BRANCO	UN	2,2220000	53,71	119,34
	COMP. 05 Próprio	QUADRO EM VIDRO 100 X 70 CM C/ BUCHAS E PARAFUSOS - FORNECIMENTO E INSTALAÇÃO	UN	1,0000000		269,83
C	88316 SINAPI	SERVENTE COM ENCARGOS COMPLEMENTARES	H	0,5440000	26,93	14,64
C	88325 SINAPI	VIDRACEIRO COM ENCARGOS COMPLEMENTARES	H	1,0880000	28,52	31,02
I	10505 SINAPI	VIDRO TEMPERADO INCOLOR E = 6 MM, SEM COLOCACAO	M2	0,7000000	272,77	190,93
I	11950 SINAPI	BUCHA DE NYLON SEM ABA S6, COM PARAFUSO DE 4,20 X 40 MM EM ACO ZINCADO COM ROSCA SOBERBA, CABECA CHATA E FENDA PHILLIPS	UN	6,0000000	0,18	1,08
I	4343 SINAPI	PARAFUSO FRANCES ZINCADO, DIAMETRO 1/2", COMPRIMENTO 4", COM PORCA E ARRUELA	UN	6,0000000	5,36	32,16
	COMP. 06 Próprio	COIFA DE AÇO INOX, COM CHAMINÉ NO AMBIENTE INTERNO, EXAUSTOR E FILTRO, INCLUSO DUTOS - FORNECIMENTO E INSTALAÇÃO	UND	1,0000000		1.646,65
C	88248 SINAPI	AUXILIAR DE ENCANADOR OU BOMBEIRO HIDRÁULICO COM ENCARGOS COMPLEMENTARES	H	4,0000000	28,18	112,72
C	88267 SINAPI	ENCANADOR OU BOMBEIRO HIDRÁULICO COM ENCARGOS COMPLEMENTARES	H	4,0000000	30,71	122,84
C	88264 SINAPI	ELETRICISTA COM ENCARGOS COMPLEMENTARES	H	0,5000000	33,05	16,52
I	Cotação61 Próprio	COIFA DE AÇO INOX, COM CHAMINÉ NO AMBIENTE INTERNO, EXAUSTOR E FILTRO	UND	1,0000000	1.225,03	1.225,03
I	Cotação62 Próprio	DUTO FLEXÍVEL 8 POLEGADAS, ROLO COM 10 METROS	UND	0,3000000	204,14	61,24
I	Cotação63 Próprio	DUTO FLEXÍVEL 16 POLEGADAS, ROLO COM 10 METROS	UND	0,3350000	323,30	108,30
	COMP. 07 Próprio	LIXAMENTO DE PAREDES EXISTENTES EM MASSA ACRÍLICA PARA RECEBIMENTO DE PINTURA	m²	1,0000000		1,69
C	88316 SINAPI	SERVENTE COM ENCARGOS COMPLEMENTARES	H	0,0500000	26,93	1,34
C	104519 SINAPI	LIXADEIRA DE PAREDE, COM LED, POTÊNCIA 750 W, FREQUÊNCIA 60 HZ, VELOCIDADE 1000 A 2100 RPM, DIÂMETRO DA LIXA 225 MM - MATERIAIS NA OPERAÇÃO. AF 12/2022	H	0,0500000	1,02	0,05
I	3767 SINAPI	LIXA EM FOLHA PARA PAREDE OU MADEIRA, NUMERO 120, COR VERMELHA	UN	0,2500000	1,21	0,30
	COMP. 08 Próprio	JANELA DE VIDRO TEMPERADO INCOLOR COMPLETA, FOLHAS FIXAS E MÓVEIS - INCLUSO VIDRO, FECHADURA, TRILHO E ACABAMENTOS.	m²	1,0000000		741,88
I	10506 SINAPI	VIDRO TEMPERADO INCOLOR E = 8 MM, SEM COLOCACAO	M2	1,0000000	356,08	356,08
I	11581 SINAPI	TRILHO PANTOGRAFICO CONCAVO, TIPO U, EM ALUMINIO, COM DIMENSOES DE APROX "35 X 35" MM, PARA ROLDANA DE PORTA DE CORRER	M	2,0000000	24,86	49,72
I	36888 SINAPI	GUARNICAO / MOLDURA / ARREIMATE DE ACABAMENTO PARA ESQUADRIA, EM ALUMINIO PERFIL 25, ACABAMENTO ANODIZADO BRANCO OU BRILHANTE, PARA 1 FACE	M	2,0000000	64,53	129,06
I	2 COTAÇÃO	CANTONEIRA EM ALUMINIO, ABAS IGUAIS, LARGURA DE 25,40 MM (1"), ESPESSURA DE 4,76 MM (3/16") E PESO LINEAR DE APROXIMADAMENTE 0,593 KG/M	UN	2,0000000	34,06	68,12
I	38165 SINAPI	FECHO / FECHADURA COM PUXADOR CONCHA, COM TRANCA TIPO TRAVA, PARA JANELA / PORTA DE CORRER (INCLUI TESTA, FECHADURA, PUXADOR) - COMPLETA	CJ	1,0000000	83,45	83,45
C	88325 SINAPI	VIDRACEIRO COM ENCARGOS COMPLEMENTARES	H	1,0000000	28,52	28,52
C	88316 SINAPI	SERVENTE COM ENCARGOS COMPLEMENTARES	H	1,0000000	26,93	26,93
	COMP. 09 Próprio	JANELA BASCULANTE, EM ALUMINIO PERFIL 20, 4 FLS (1 FIXA E 3 MOVEIS), ACABAMENTO BRANCO OU BRILHANTE, BATENTE DE 3 A 4 CM, COM VIDRO	m²	1,0000000		1.038,12
I	34377 SINAPI	JANELA BASCULANTE, EM ALUMINIO PERFIL 20, 80 X 60 CM (A X L), 4 FLS (1 FIXA E 3 MOVEIS), ACABAMENTO BRANCO OU BRILHANTE, BATENTE DE 3 A 4 CM, COM VIDRO 4 MM, SEM GUARNICAO	UN	2,1000000	454,36	954,15
C	88325 SINAPI	VIDRACEIRO COM ENCARGOS COMPLEMENTARES	H	2,0000000	28,52	57,04
C	88316 SINAPI	SERVENTE COM ENCARGOS COMPLEMENTARES	H	1,0000000	26,93	26,93



	Código	Banco	Descrição	Und	Quant.	Valor Unit	Total
Composição	COMP. 10	Próprio	COMPOSIÇÃO PARAMÉTRICA DE PONTO ELÉTRICO DE ILUMINAÇÃO, COM INTERRUPTOR PARALELO, EM EDIFÍCIO RESIDENCIAL COM ELETRODUTO EMBUTIDO EM RASGOS NAS PAREDES, INCLUSO CAIXA ELÉTRICA, MÓDULO DE TOMADA, ELETRODUTO, CABO, RASGO, QUEBRA E CHUMBAMENTO (SEM LUMINÁRIA E	UN	1,0000000		418,10
C	91924	SINAPI	CABO DE COBRE FLEXÍVEL ISOLADO, 1,5 MM², ANTI-CHAMA 450/750 V, PARA CIRCUITOS TERMINAIS - FORNECIMENTO E INSTALAÇÃO. AF. 03/2023	M	32,1525000	3,53	113,49
C	91926	SINAPI	CABO DE COBRE FLEXÍVEL ISOLADO, 2,5 MM², ANTI-CHAMA 450/750 V, PARA CIRCUITOS TERMINAIS - FORNECIMENTO E INSTALAÇÃO. AF. 03/2023	M	1,8750000	5,08	9,52
C	91937	SINAPI	CAIXA OCTOGONAL 3" X 3", PVC, INSTALADA EM LAJE - FORNECIMENTO E INSTALAÇÃO. AF. 03/2023	UN	1,0000000	17,43	17,43
C	91940	SINAPI	CAIXA RETANGULAR 4" X 2" MÉDIA (1,30 M DO PISO), PVC, INSTALADA EM PAREDE - FORNECIMENTO E INSTALAÇÃO. AF. 03/2023	UN	2,0000000	20,97	41,94
C	90466	SINAPI	CHUMBAMENTO LINEAR EM ALVENARIA PARA RAMAIS/DISTRIBUIÇÃO DE INSTALAÇÕES HIDRÁULICAS COM DIÂMETROS MENORES OU IGUAIS A 40 MM. AF. 09/2023	M	2,2000000	18,23	40,10
C	91845	SINAPI	ELETRODUTO FLEXÍVEL CORRUGADO REFORÇADO, PVC, DN 25 MM (3/4"), PARA CIRCUITOS TERMINAIS, INSTALADO EM LAJE - FORNECIMENTO E INSTALAÇÃO.	M	5,4475000	9,20	50,11
C	91855	SINAPI	ELETRODUTO FLEXÍVEL CORRUGADO REFORÇADO, PVC, DN 25 MM (3/4"), PARA CIRCUITOS TERMINAIS, INSTALADO EM PAREDE - FORNECIMENTO E INSTALAÇÃO. AF. 03/2023	M	2,2000000	12,73	28,00
C	91955	SINAPI	INTERRUPTOR PARALELO (1 MÓDULO), 10A/250V, INCLUINDO SUPORTE E PLACA - FORNECIMENTO E INSTALAÇÃO. AF. 03/2023	UN	2,0000000	41,68	83,36
C	90456	SINAPI	QUEBRA EM ALVENARIA PARA INSTALAÇÃO DE CAIXA DE TOMADA (4X4 OU 4X2). AF. 09/2023	UN	2,0000000	6,42	12,84
C	90447	SINAPI	RASGO LINEAR MANUAL EM ALVENARIA, PARA ELETRODUTOS, DIÂMETROS MENORES OU IGUAIS A 40 MM. AF. 09/2023	M	2,2000000	9,69	21,31
Composição	COMP. 11	Próprio	COMPOSIÇÃO PARAMÉTRICA DE PONTO ELÉTRICO DE TOMADA DE USO GERAL 2P+T (10A/250V) EM EDIFÍCIO RESIDENCIAL COM ELETRODUTO EMBUTIDO EM RASGOS NAS PAREDES, INCLUSO TOMADA, ELETRODUTO, CABO, RASGO, QUEBRA E	UN	1,0000000		167,51
C	91926	SINAPI	CABO DE COBRE FLEXÍVEL ISOLADO, 2,5 MM², ANTI-CHAMA 450/750 V, PARA CIRCUITOS TERMINAIS - FORNECIMENTO E INSTALAÇÃO. AF. 03/2023	M	10,5310000	5,08	53,49
C	91940	SINAPI	CAIXA RETANGULAR 4" X 2" MÉDIA (1,30 M DO PISO), PVC, INSTALADA EM PAREDE - FORNECIMENTO E INSTALAÇÃO. AF. 03/2023	UN	1,0000000	20,97	20,97
C	90466	SINAPI	CHUMBAMENTO LINEAR EM ALVENARIA PARA RAMAIS/DISTRIBUIÇÃO DE INSTALAÇÕES HIDRÁULICAS COM DIÂMETROS MENORES OU IGUAIS A 40 MM. AF. 09/2023	M	0,8850000	18,23	16,13
C	91845	SINAPI	ELETRODUTO FLEXÍVEL CORRUGADO REFORÇADO, PVC, DN 25 MM (3/4"), PARA CIRCUITOS TERMINAIS, INSTALADO EM LAJE - FORNECIMENTO E INSTALAÇÃO.	M	1,6140000	9,20	14,84
C	91855	SINAPI	ELETRODUTO FLEXÍVEL CORRUGADO REFORÇADO, PVC, DN 25 MM (3/4"), PARA CIRCUITOS TERMINAIS, INSTALADO EM PAREDE - FORNECIMENTO E INSTALAÇÃO. AF. 03/2023	M	0,8850000	12,73	11,26
C	90456	SINAPI	QUEBRA EM ALVENARIA PARA INSTALAÇÃO DE CAIXA DE TOMADA (4X4 OU 4X2). AF. 09/2023	UN	1,0000000	6,42	6,42
C	90447	SINAPI	RASGO LINEAR MANUAL EM ALVENARIA, PARA ELETRODUTOS, DIÂMETROS MENORES OU IGUAIS A 40 MM. AF. 09/2023	M	0,8850000	9,69	8,57
C	92000	SINAPI	TOMADA BAIXA DE EMBUTIR (1 MÓDULO), 2P+T 10 A, INCLUINDO SUPORTE E PLACA - FORNECIMENTO E INSTALAÇÃO. AF. 03/2023	UN	1,0000000	35,83	35,83
Composição	COMP. 12	Próprio	LUMINÁRIA TIPO PLAFON EM PLÁSTICO, DE SOBREPOR, COM 1 LÂMPADA LED DE 10 W - FORNECIMENTO E INSTALAÇÃO.	UN	1,0000000		33,88
C	88247	SINAPI	AUXILIAR DE ELETRICISTA COM ENCARGOS COMPLEMENTARES	H	0,2231000	29,26	6,52
C	88264	SINAPI	ELETRICISTA COM ENCARGOS COMPLEMENTARES	H	0,5355000	33,05	17,69
I	38194	SINAPI	LÂMPADA LED 10 W BIVOLT BRANCA, FORMATO TRADICIONAL (BASE E27)	UN	1,0000000	4,95	4,95
I	1 COTAÇÃO		LUMINÁRIA DE TETO PLAFON/PLAFONIER EM PLÁSTICO COM BASE E27, POTÊNCIA MÁXIMA 60 W (NÃO INCLUI LÂMPADA)	UN	1,0000000	4,72	4,72
Composição	COMP. 13	Próprio	COMPOSIÇÃO PARAMÉTRICA DE PONTO ELÉTRICO DE TOMADA DE USO ESPECÍFICO 2P+T (20A/250V) EM EDIFÍCIO RESIDENCIAL COM ELETRODUTO EMBUTIDO SEM NECESSIDADE DE RASGOS, INCLUSO TOMADA, ELETRODUTO, CABO E QUEBRA (EXCETO CHUVEIRO).	UN	1,0000000		161,52
C	91926	SINAPI	CABO DE COBRE FLEXÍVEL ISOLADO, 2,5 MM², ANTI-CHAMA 450/750 V, PARA CIRCUITOS TERMINAIS - FORNECIMENTO E INSTALAÇÃO. AF. 03/2023	M	10,6357000	5,08	54,02
C	91940	SINAPI	CAIXA RETANGULAR 4" X 2" MÉDIA (1,30 M DO PISO), PVC, INSTALADA EM PAREDE - FORNECIMENTO E INSTALAÇÃO. AF. 03/2023	UN	1,0000000	20,97	20,97
C	91845	SINAPI	ELETRODUTO FLEXÍVEL CORRUGADO REFORÇADO, PVC, DN 25 MM (3/4"), PARA CIRCUITOS TERMINAIS, INSTALADO EM LAJE - FORNECIMENTO E INSTALAÇÃO.	M	1,3800000	9,20	12,69
C	91855	SINAPI	ELETRODUTO FLEXÍVEL CORRUGADO REFORÇADO, PVC, DN 25 MM (3/4"), PARA CIRCUITOS TERMINAIS, INSTALADO EM PAREDE - FORNECIMENTO E INSTALAÇÃO. AF. 03/2023	M	1,9357000	12,73	24,64
C	90456	SINAPI	QUEBRA EM ALVENARIA PARA INSTALAÇÃO DE CAIXA DE TOMADA (4X4 OU 4X2). AF. 09/2023	UN	1,0000000	6,42	6,42
C	91997	SINAPI	TOMADA MÉDIA DE EMBUTIR (1 MÓDULO), 2P+T 20 A, INCLUINDO SUPORTE E PLACA - FORNECIMENTO E INSTALAÇÃO. AF. 03/2023	UN	1,0000000	42,78	42,78
Composição	COMP. 14	Próprio	CONJUNTO DE PONTOS HIDRÁULICOS DE ÁGUA FRIA PARA COZINHA (RAMAL/SUB-RAMAL E DISTRIBUIÇÃO) EM PVC, COM TUBOS, CONEXÕES, REGISTROS, CORTES E FIXAÇÕES EM PRÉDIO COM TUBULAÇÕES EMBUTIDAS COM RASGO.	UN	1,0000000		666,27
C	103994	SINAPI	ADAPTADOR CURTO COM BOLSA E ROSCA PARA REGISTRO, PVC, SOLDÁVEL, DN 40MM X 1,1/2", INSTALADO EM RAMAL DE DISTRIBUIÇÃO DE ÁGUA - FORNECIMENTO E INSTALAÇÃO. AF. 06/2022	UN	0,2500000	15,39	3,84
C	103992	SINAPI	ADAPTADOR CURTO COM BOLSA E ROSCA PARA REGISTRO, PVC, SOLDÁVEL, DN 40MM X 1,1/4", INSTALADO EM RAMAL DE DISTRIBUIÇÃO DE ÁGUA - FORNECIMENTO E INSTALAÇÃO. AF. 06/2022	UN	0,2500000	12,69	3,17
C	90466	SINAPI	CHUMBAMENTO LINEAR EM ALVENARIA PARA RAMAIS/DISTRIBUIÇÃO DE INSTALAÇÕES HIDRÁULICAS COM DIÂMETROS MENORES OU IGUAIS A 40 MM. AF. 09/2023	M	2,8613000	18,23	52,16
C	91185	SINAPI	FIXAÇÃO DE TUBOS HORIZONTAIS DE PVC ÁGUA, PVC ESGOTO, PVC ÁGUA PLUVIAL, CPVC, PPR, COBRE OU AÇO, DIÂMETROS MENORES OU IGUAIS A 40 MM, COM ABRAÇADEIRA METÁLICA FLEXÍVEL 18 MM, FIXADA DIRETAMENTE NA LAJE. AF. 09/2023	M	4,9025000	27,83	136,43
C	103981	SINAPI	JOELHO 45 GRAUS, PVC, SOLDÁVEL, DN 40MM, INSTALADO EM RAMAL DE DISTRIBUIÇÃO DE ÁGUA - FORNECIMENTO E INSTALAÇÃO. AF. 06/2022	UN	0,5000000	19,62	9,81
C	89358	SINAPI	JOELHO 90 GRAUS, PVC, SOLDÁVEL, DN 20MM, INSTALADO EM RAMAL OU SUB-RAMAL DE ÁGUA - FORNECIMENTO E INSTALAÇÃO. AF. 06/2022	UN	2,0000000	9,22	18,44
C	89362	SINAPI	JOELHO 90 GRAUS, PVC, SOLDÁVEL, DN 25MM, INSTALADO EM RAMAL OU SUB-RAMAL DE ÁGUA - FORNECIMENTO E INSTALAÇÃO. AF. 06/2022	UN	3,0000000	10,94	32,82
C	103980	SINAPI	JOELHO 90 GRAUS, PVC, SOLDÁVEL, DN 40MM, INSTALADO EM RAMAL DE DISTRIBUIÇÃO DE ÁGUA - FORNECIMENTO E INSTALAÇÃO. AF. 06/2022	UN	1,2500000	19,56	24,45
C	103988	SINAPI	LUVA, PVC, SOLDÁVEL, DN 40MM, INSTALADO EM RAMAL DE DISTRIBUIÇÃO DE ÁGUA - FORNECIMENTO E INSTALAÇÃO. AF. 06/2022	UN	0,2500000	14,08	3,52
C	90453	SINAPI	PASSANTE TIPO TUBO COM DIÂMETRO DE 40 MM, FIXADO EM LAJE, PARA PASSAGEM DE TUBULAÇÕES COM NO MÁXIMO 32 MM DE DIÂMETRO. AF. 09/2023	UN	2,5000000	4,50	11,25
C	90443	SINAPI	RASGO LINEAR MANUAL EM ALVENARIA, PARA RAMAIS/DISTRIBUIÇÃO DE INSTALAÇÕES HIDRÁULICAS, DIÂMETROS MENORES OU IGUAIS A 40 MM. AF. 09/2023	M	2,8613000	9,06	25,92
C	94794	SINAPI	REGISTRO DE GAVETA BRUTO LATÃO, ROSCÁVEL, 1 1/2", COM ACABAMENTO E CANOPLA CROMADOS - FORNECIMENTO E INSTALAÇÃO. AF. 08/2021	UN	0,2500000	137,98	34,49
C	89395	SINAPI	TE, PVC, SOLDÁVEL, DN 25MM, INSTALADO EM RAMAL OU SUB-RAMAL DE ÁGUA - FORNECIMENTO E INSTALAÇÃO. AF. 06/2022	UN	2,5000000	15,04	37,60
C	104011	SINAPI	TE, PVC, SOLDÁVEL, DN 40MM, INSTALADO EM RAMAL DE DISTRIBUIÇÃO DE ÁGUA - FORNECIMENTO E INSTALAÇÃO. AF. 06/2022	UN	0,5000000	27,85	13,92
C	89355	SINAPI	TUBO, PVC, SOLDÁVEL, DE 20MM, INSTALADO EM RAMAL OU SUB-RAMAL DE ÁGUA - FORNECIMENTO E INSTALAÇÃO. AF. 06/2022	M	0,9250000	23,49	21,72



C	89356	SINAPI	TUBO, PVC, SOLDÁVEL, DE 25MM, INSTALADO EM RAMAL OU SUB-RAMAL DE ÁGUA - FORNECIMENTO E INSTALAÇÃO. AF. 06/2022	M	5,2400000	27,10	142,00
C	103978	SINAPI	TUBO, PVC, SOLDÁVEL, DE 40MM, INSTALADO EM RAMAL DE DISTRIBUIÇÃO DE ÁGUA - FORNECIMENTO E INSTALAÇÃO. AF. 06/2022	M	3,3088000	28,63	94,73
	Código	Banco	Descrição	Und	Quant.	Valor Unit	Total
Composição	COMP. 15	Próprio	CONJUNTO DE PONTOS DE COLETA DE ESGOTO PARA ÁREA DE SERVIÇO (RAMAL DE ESGOTO SANITÁRIO), EM PVC SÉRIE NORMAL, COM TUBOS, CONEXÕES, RALOS, CAIXAS SIFONADAS, CORTES E FIXAÇÕES EM PRÉDIO.	UN	1,0000000		189,40
C	104341	SINAPI	BUCHA DE REDUÇÃO LONGA, PVC, SÉRIE NORMAL, ESGOTO PREDIAL, DN 50 X 40 MM, JUNTA SOLDÁVEL E ELÁSTICA, FORNECIDO E INSTALADO EM RAMAL DE DESCARGA OU RAMAL DE ESGOTO SANITÁRIO. AF. 08/2022	UN	1,0000000	12,58	12,58
C	91186	SINAPI	FIXAÇÃO DE TUBOS HORIZONTAIS DE PVC ÁGUA, PVC ESGOTO, PVC ÁGUA PLUVIAL, CPVC, PPR, COBRE OU AÇO, DIÂMETROS MAIORES QUE 40 MM E MENORES OU IGUAIS A 75 MM, COM ABRAÇADEIRA METÁLICA FLEXÍVEL 18 MM, FIXADA DIRETAMENTE NA LAJE. AF. 09/2023	M	1,1832000	30,63	36,24
C	91174	SINAPI	FIXAÇÃO DE TUBOS VERTICAIS DE PVC ÁGUA, PVC ESGOTO, PVC ÁGUA PLUVIAL, CPVC, PPR, COBRE OU AÇO, DIÂMETROS MAIORES QUE 40 MM E MENORES OU IGUAIS A 75 MM, COM ABRAÇADEIRA METÁLICA RÍGIDA TIPO U PERFIL 2 1/2", FIXADA EM PERFILADO EM PAREDE. AF. 09/2023 PS	M	0,5500000	8,78	4,82
C	89732	SINAPI	JOELHO 45 GRAUS, PVC, SÉRIE NORMAL, ESGOTO PREDIAL, DN 50 MM, JUNTA ELÁSTICA, FORNECIDO E INSTALADO EM RAMAL DE DESCARGA OU RAMAL DE ESGOTO SANITÁRIO. AF. 08/2022	UN	1,0000000	18,09	18,09
C	89731	SINAPI	JOELHO 90 GRAUS, PVC, SÉRIE NORMAL, ESGOTO PREDIAL, DN 50 MM, JUNTA ELÁSTICA, FORNECIDO E INSTALADO EM RAMAL DE DESCARGA OU RAMAL DE ESGOTO SANITÁRIO. AF. 08/2022	UN	2,0000000	17,22	34,44
C	90454	SINAPI	PASSANTE TIPO TUBO COM DIÂMETRO DE 75 MM, FIXADO EM LAJE, PARA PASSAGEM DE TUBULAÇÕES COM NO MÁXIMO 50 MM DE DIÂMETRO. AF. 09/2023	UN	1,0000000	7,26	7,26
C	89710	SINAPI	RALO SECO, PVC, DN 100 X 40 MM, JUNTA SOLDÁVEL, FORNECIDO E INSTALADO EM RAMAL DE DESCARGA OU EM RAMAL DE ESGOTO SANITÁRIO. AF. 08/2022	UN	1,0000000	20,03	20,03
C	89712	SINAPI	TUBO PVC, SÉRIE NORMAL, ESGOTO PREDIAL, DN 50 MM, FORNECIDO E INSTALADO EM RAMAL DE DESCARGA OU RAMAL DE ESGOTO SANITÁRIO. AF. 08/2022	M	1,7332000	32,28	55,94





ESTADO DE RONDONIA
PREFEITURA DO MUNICIPIO DE ARIQUEMES
SECRETARIA MUNICIPAL DE PLANEJAMENTO, ORÇAMENTO E GESTAO
NÚCLEO EXECUTIVO DE ENGENHARIA, PROJETOS E FISCALIZAÇÃO

Obra:
Data:

REFORMA COZINHA EMEIEF PROFESSOR LEVI ALVES DE FREITAS
SETEMBRO DE 2025

COMPOSIÇÃO ANALÍTICA DO LDI

VALORES DE BDI POR TIPO DE OBRA %			
TIPO DE OBRA	1 Quartil	Médio	3 Quartil
Construção de Edifícios	20,34	22,12	25,00

DESCRIÇÃO	VALORES DE REFERÊNCIA - %			BDI ADOTADO %
	1º QUARTIL	MÉDIO	3º QUARTIL	
Administração Central	3,00	4,00	5,50	3,00
Seguro e Garantia (*)	0,80	0,80	1,00	0,80
Risco	0,97	1,27	1,27	0,97
Despesas Financeiras	0,59	1,23	1,39	0,59
Lucro	6,16	7,40	8,96	6,16
Tributos (soma dos itens abaixo)	5,15	6,65	8,65	8,65
COFINS	3,00	3,00	3,00	3,00
PIS	0,65	0,65	0,65	0,65
ISSQN (**)	1,50	3,00	5,00	5,00
TOTAL				22,47

Fonte da composição, valores de referência e fórmula do BDI: Acórdão 2622/2013 - TCU - Plenário

Os valores de BDI acima foram calculados com emprego da fórmula abaixo:

$$BDI = \left[\frac{(1 + (AC + S + R + G))(1 + DF)(1 + L)}{(1 - I)} - 1 \right] \times 100$$

Onde:

AC = taxa de rateio da Administração Central;

DF = taxa das despesas financeiras;

S = taxa de seguro; R = taxa de risco e G = garantia do empreendimento;

I = taxa de tributos;

L = taxa de lucro.

OBS:

(*) - PODE HAVER GARANTIA DESDE QUE PREVISTO NO EDITAL DA LICITAÇÃO E NO CONTRATO DE EXECUÇÃO.

(**) - PODEM SER ACEITOS OUTROS PERCENTUAIS DE ISS DESDE QUE DEVIDAMENTE EMBASADOS NA LEGISLAÇÃO MUNICIPAL.







Município de Ariquemes

04.104.816/0001-16
Av. Tancredo Neves
www.ariquemes.ro.gov.br

FICHA CADASTRAL DO DOCUMENTO ELETRÔNICO

Tipo do Documento	Identificação/Número	Data
Planilha Orçamentária	Atualizada 09.25	16/09/2025

ID: 3469837	Processo	Documento
CRC: 404502CE		
Processo: 8-10124/2025		
Usuário: SCARLLATY RUYANE GOMES OLIVEIRA#		
Criação: 16/09/2025 08:25:43	Finalização: 16/09/2025 08:27:53	

MD5: 4B70763D7022C8090734AC8D3A6517D8
SHA256: 3B02E7BAD1B32BAEFA24C077A0756C68EA860D75A3E67E62FB8282F2A9539AE3

Súmula/Objeto:
Planilha Orçamentária Completa Atualizada em Setembro de 2025.

INTERESSADOS

SECRETARIA MUNICIPAL DE EDUCAÇÃO - SEMED	ARIQUEMES	RO	16/09/2025 08:25:43
--	-----------	----	---------------------


ASSUNTOS

ABERTURA DE PROCESSO (907)	16/09/2025 08:25:43
----------------------------	---------------------

ASSINATURAS ELETRÔNICAS

 SCARLLATY RUYANE GOMES OLIVEIRA#	ASSESSOR ESPECIAL II CDS 06 (COMISSAO)	16/09/2025 08:38:06
---	--	---------------------

Assinado na forma do Decreto Municipal nº 16.426/2020.

 MYLON DOS SANTOS ANSELMO#	CHEFE DO NUCLEO EXECUTIVO DE ENG. PROJ. FISCALIZAÇ	16/09/2025 14:24:12
--	--	---------------------

Assinado na forma do Decreto Municipal nº 16.426/2020.

A autenticidade deste documento pode ser conferida através do QRCode acima ou ainda através do site transparencia.ariquemes.ro.gov.br informando o ID 3469837 e o CRC 404502CE.



ESTADO DE RONDÔNIA
PREFEITURA MUNICIPAL DE ARIQUEMES
SECRETARIA MUNICIPAL DE MEIO AMBIENTE
SEMA - LICENCIAMENTO AMBIENTAL

LICENÇA AMBIENTAL DE SIMPLIFICADA Nº 310/2024
PROCESSO Nº. 18609/2024

O Secretário Municipal de Meio Ambiente (SEMA), no uso das atribuições que lhe são conferidas, conforme Termo de Cooperação Técnica entre Governo do Estado e Município de Ariquemes, descentralizando atribuições de licenciamento ambiental, expede a presente **LICENÇA AMBIENTAL SIMPLIFICADA**.

NOME OU RAZÃO SOCIAL: PREFEITURA MUNICIPAL DE ARIQUEMES

CNPJ: 04.104.816/0001-16

ENDEREÇO: AV TANCREDO NEVES, nº2166, SETOR INSTITUCIONAL, CEP:76.872-854, ARIQUEMES/RO

ATIVIDADE: REFORMA DA COZINHA, REFEITÓRIO, PINTURA EM TODA ESCOLA E EXECUÇÃO DE PISOGRANILITENOPÁTIO DA E.M.E.F. PROF. LEVI ALVES DE FREITAS, LOCALIZADA NA AVENIDA DIAMANTES, Nº 1224, SETORPARQUE DS GEMAS, NO MUNICÍPIO DE ARIQUEMES/RO.

Condicionantes:

1. O empreendedor deverá requerer renovação da licença ambiental simplificada 60 dias antes da expiração desta;
2. O empreendedor responde independente da existência de culpa, a indenização ou reparação dos danos causados ao meio ambiente e a terceiros, afetados direta ou indiretamente pelo desenvolvimento de sua atividade;
3. Não é permitido depositar, dispor, descarregar, enterrar, infiltrar ou acumular no solo, resíduos em qualquer estado de matéria, que sejam poluentes, podendo sofrer as sanções conforme artigo 312 da Lei Municipal nº1495/2009.
4. É terminantemente proibido lançar efluentes líquidos de qualquer natureza, sem serem submetidos a processo de tratamento, para dentro dos leitos dos igarapés e rios, no entorno da área da atividade que não atendam aos padrões de lançamento previstos pela legislação em vigor e que causem alteração na qualidade da água dos corpos receptores, estabelecida na Resolução CONAMA nº357/2005 e 430/2011, de forma a não afetar negativamente o meio ambiente;
5. O empreendedor deverá implementar a coleta seletiva de resíduos sólidos, conforme campanha de coleta estabelecida pelo município, realizando a separação dos resíduos recicláveis como papelão e plásticos, além de dar a correta destinação aos resíduos gerados;
6. O empreendedor deverá dar a devida destinação aos resíduos de construção gerados durante a execução da obra, é terminantemente proibida a queima de resíduos a céu aberto, bem como lançamento de resíduos em mananciais;
7. O empreendedor deverá realizar a manutenção periódica do maquinário utilizado na obra, evitando causar poluição por gases dos escapes dos veículos, e o derramamento de óleo e combustível;
8. O não cumprimento das determinações implicará em sanções previstas na legislação ambiental vigente.
9. Esta licença foi liberada com base nas informações do Relatório de Fiscalização Ambiental nº507/2024/SEMA;
10. Esta licença deverá permanecer exposta em um local visível no empreendimento em período de vigência.
11. **Para renovação desta Licença o empreendedor deverá apresentar a Declaração de Automonitoramento Ambiental (DAA), Anualmente.**

DATA DE VENCIMENTO: 25 de julho de 2028

ARIQUEMES/RO, 25/07/2024 09:28:03.





SIMPLES
ASSINATURA
ELETRÔNICA
LOGIN E SENHA

Documento assinado eletronicamente por **HERMENEGILDO HENRIQUE SOARES JUNIOR, DIRETOR EXECUTIVO**, em 25/07/2024 às 09:31, horário de Ariquemes/RO, com fulcro no art. 18 do [Decreto nº 16.426 de 16/04/2020](#).



SIMPLES
ASSINATURA
ELETRÔNICA
LOGIN E SENHA

Documento assinado eletronicamente por **VILMAR FERREIRA, SECRETARIO MUN. DE MEIO AMBIENTE**, em 26/07/2024 às 12:32, horário de Ariquemes/RO, com fulcro no art. 18 do [Decreto nº 16.426 de 16/04/2020](#).



A autenticidade deste documento pode ser conferida no site transparencia.ariquemes.ro.gov.br, informando o ID **2548152** e o código verificador **969F4F79**.

Referência: [Processo nº 2-18609/2024](#).

Docto ID: 2548152 v1







Município de Ariquemes

04.104.816/0001-16
Av. Tancredo Neves
www.ariquemes.ro.gov.br

FICHA CADASTRAL DO DOCUMENTO ELETRÔNICO

Tipo do Documento		Identificação/Número		Data	
Licença Ambiental		LAS		06/08/2024	
ID:	2570164			Processo	Documento
CRC:	06B712B4				
Processo:	8-21889/2023				
Usuário:	SCARLLATY RUYANE GOMES OLIVEIRA				
Criação:	06/08/2024 08:30:24		Finalização:		06/08/2024 08:41:01
MD5:	4C7F6745C2B328CF8DD8E009FB6CA625				
SHA256:	D2F664D1436420C669B74DE1856AFA5A3C3FF13844EB2F020C0975754B75CC95				
Súmula/Objeto:					
LICENÇA AMBIENTAL SIMPLIFICADA PARA REFORMA NA ESCOLA PROF. LEVI ALVES DE FREITAS.					
INTERESSADOS					
SECRETARIA MUNICIPAL DE EDUCAÇÃO - SEMED		ARIQUEMES		RO	06/08/2024 08:30:24
ASSUNTOS					
Celebração de Convênio Estadual				06/08/2024 08:30:24	

A autenticidade deste documento pode ser conferida através do QRCode acima ou ainda através do site transparencia.ariquemes.ro.gov.br informando o ID 2570164 e o CRC 06B712B4.



ESTADO DE RONDÔNIA
PREFEITURA DO MUNICÍPIO DE ARIQUEMES
Av. Tancredo Neves – CEP Nº76.872-854 – SETOR INSTITUCIONAL CNPJ Nº 04.104.816/0001-16
Site: www.ariquemes.ro.gov.br

**RELAÇÃO DE EQUIPAMENTOS: Contratação de empresa
especializada em serviços de construção civil para a reforma na cozinha e
refeitório da Escola Levi Alves de Freitas no Município de
Ariquemes/RO**

Ariquemes/RO, 26 de maio de 2025

Processo: 10124/2025

Secretaria de origem: SEMED – Secretaria Municipal de Educação

Município: Ariquemes/RO





ESTADO DE RONDÔNIA
PREFEITURA DO MUNICÍPIO DE ARIQUEMES
Av. Tancredo Neves – CEP Nº76.872-854 – SETOR INSTITUCIONAL CNPJ Nº 04.104.816/0001-16
Site: www.ariquemes.ro.gov.br

RELAÇÃO DE EQUIPAMENTOS

Para execução desta obra serão necessários os seguintes equipamentos:

EQUIPAMENTOS	FIGURA DEMONSTRATIVA - Fonte: (Google, 2025)
Betoneira elétrica;	

O Estatuto das Licitações determina, ainda, que o projeto básico contenha, entre outros aspectos a identificação e especificações de todos os serviços, materiais e **equipamentos a incorporar à obra**, pré disposto nas Recomendações Básicas no Manual do TCU para a Contratação e Fiscalização de Obras de Edificações Públicas. Além disso, a Lei 14133 de 2021, dispõe da mesma orientação.







Município de Ariquemes

04.104.816/0001-16
Av. Tancredo Neves
www.ariquemes.ro.gov.br

FICHA CADASTRAL DO DOCUMENTO ELETRÔNICO

Tipo do Documento	Identificação/Número	Data
Relação	de Equipamentos	26/05/2025

ID:	3202724	Processo	Documento
CRC:	F33B649D		
Processo:	8-10124/2025		
Usuário:	RAIANY CARVALHO SILVA		
Criação:	26/05/2025 09:42:38	Finalização:	26/05/2025 09:43:19

MD5:	9065E075C8EB1F4130EF1787C45688C6
SHA256:	9C437AC2ABEFCEDC07AA97294C890B5C69C322702290821C53E09FCEE737B8C8

Súmula/Objeto:

Relação de Equipamentos


INTERESSADOS

SECRETARIA MUNICIPAL DE EDUCAÇÃO - SEMED	ARIQUEMES	RO	26/05/2025 09:42:38
--	-----------	----	---------------------


ASSUNTOS

ABERTURA DE PROCESSO (907)	26/05/2025 09:42:38
----------------------------	---------------------

ASSINATURAS ELETRÔNICAS

 RAIANY CARVALHO SILVA	TÉCNICO ADMINISTRATIVO	26/05/2025 09:43:29
--	------------------------	---------------------

Assinado na forma do Decreto Municipal nº 16.426/2020.

 SANDRA MARCIA NEVES	SECRETÁRIA MUNICIPAL DE EDUCAÇÃO	26/05/2025 10:01:19
--	----------------------------------	---------------------

Assinado na forma do Decreto Municipal nº 16.426/2020.

A autenticidade deste documento pode ser conferida através do QRCode acima ou ainda através do site transparencia.ariquemes.ro.gov.br informando o ID 3202724 e o CRC F33B649D.

DECLARAÇÃO DE VISTORIA

Eu, _____, abaixo qualificado, representante legal da empresa _____, CNPJ n.º _____, DECLARO, para os devidos fins, que realizamos a vistoria no local onde será realizada os serviços na EMEIEF Prof. Levi Alves de Freitas localizada na Av. dos diamantes, 1224 - Parque das Gemas, no município de Ariquemes/RO, através do processo licitatório n.º 10124/2025, tendo tomado conhecimento de todas as peculiaridades e características do local e/ou da obra onde serão executados os serviços, ciente de que o preço a ser proposto pela minha empresa está de acordo com o projeto básico, suas plantas, seus desenhos, projetos, memoriais e demais complementos que integram o instrumento convocatório.

Declaro, ainda, estar ciente de que os quantitativos no orçamento apresentado utilizados na elaboração da proposta são de nossa inteira responsabilidade, não cabendo qualquer tipo de reclamação posterior por parte da empresa quanto a estes valores.

_____, ____ de _____ de ____.

[Assinatura do Representante Legal e carimbo da Empresa]
Identificação do Representante Legal da Empresa (Signatário)





Município de Ariquemes

04.104.816/0001-16
Av. Tancredo Neves
www.ariquemes.ro.gov.br

FICHA CADASTRAL DO DOCUMENTO ELETRÔNICO

Tipo do Documento	Identificação/Número	Data
Declaração	de Vistoria (modelo)	11/07/2025

ID: **3321773**

CRC: **2AD1619B**

Processo: **8-10124/2025**

Usuário: **THAIS MANFARDINI DE OLIVEIRA**

Criação: **11/07/2025 13:23:50** Finalização: **11/07/2025 13:24:34**

Processo



Documento



MD5: **74C93BC4FA9E5100A39B7B7FB7793E4C**

SHA256: **28E2EFA4D3EA826949986603819A389D55F3A4C303DAF668358E9242CF3E073F**

Súmula/Objeto:

Declaração de Vistoria (modelo)

INTERESSADOS

SECRETARIA MUNICIPAL DE EDUCAÇÃO - SEMED	ARIQUEMES	RO	11/07/2025 13:23:50
--	-----------	----	---------------------

ASSUNTOS

ABERTURA DE PROCESSO (907)	11/07/2025 13:23:50
----------------------------	---------------------

A autenticidade deste documento pode ser conferida através do QRCode acima ou ainda através do site transparencia.ariquemes.ro.gov.br informando o ID 3321773 e o CRC 2AD1619B.



**ESTADO DE RONDÔNIA
PREFEITURA MUNICIPAL DE ARIQUEMES**

Minuta CONTRATO Nº...../2025

**CONTRATO QUE ENTRE SI CELEBRAM O MUNICÍPIO
DE ARIQUEMES, ATRAVÉS DA SECRETARIA
MUNICIPAL DE EDUCAÇÃO E A EMPRESA
....., PARA OS FINS QUE NAS
CLÁUSULAS ABAIXO SE ESPECIFICAM.**

MUNICÍPIO DE ARIQUEMES, pessoa jurídica de direito público interno, devidamente inscrito no CNPJ nº 04.104.816/0001-16, com sede na Av. Tancredo Neves, Setor Institucional, nº 2.166, doravante denominado **CONTRATANTE**, neste ato representado pela Sra. Carla Gonçalves Rezende, brasileira, portadora do RG nº 848386 SSP-RO e do CPF nº 846.071.572-87, residente à Rua Portugal, 3268, Jardim Europa, CEP 76.871-306, por intermédio da **SECRETARIA MUNICIPAL DE EDUCAÇÃO**, neste ato representado pela Srª. Sandra Marcia Neves, brasileira, portadora do CPF 329.651.682-49, doravante denominada **CONTRATANTE** e a empresa _____, doravante denominada **CONTRATADA**, representada neste ato por seu representante legal Sr (a). _____, resolvem celebrar o presente instrumento contratual, que será regido pela Lei nº 14.133/21 e suas alterações e legislação correlata, em conformidade com o que consta no **Processo Administrativo nº 10124/2025/SEMED**, tendo por finalidade estabelecer os direitos, deveres e obrigações das partes, mediante as seguintes cláusulas e condições:

CLÁUSULA PRIMEIRA - DO OBJETO

1.1 Constitui objeto deste contrato a: **Contratação de empresa especializada em serviços de construção civil para a reforma na cozinha e refeitório da Escola Levi Alves de Freitas no Município de Ariquemes/RO. - Convênio nº 117/2024/PGE.**

Parágrafo único. Integra este documento, o memorial técnico descritivo, guardada a necessária conformidade, entre eles, devidamente assinados e/ou rubricados:

- a) O edital de Concorrência Eletrônica nº **Nº xx/2026/SML/PMA**, a proposta e os documentos que acompanham;
- b) As normas, as especificações gerais, as instruções em uso, os cadernos de encargos, as disposições regulamentares do Município de Ariquemes, o cronograma físico-financeiro, os demais elementos existentes nos autos que originam esta contratação, constantes do Processo Administrativo nº. **10124/2025/SEMED**.

1.2 O regime de execução é o de empreitada por preço global.

CLÁUSULA SEGUNDA - VIGÊNCIA E PRORROGAÇÃO

2.1 O prazo de vigência da contratação é de 12 (doze) meses contados da Publicação no PNCP, na forma [do artigo 105 da Lei nº 14.133, de 2021](#).

2.2 O prazo de vigência será automaticamente prorrogado, independentemente de termo aditivo, quando o objeto não for concluído no período firmado acima, ressalvadas as providências cabíveis no caso de culpa do contratado, previstas neste instrumento.

CLÁUSULA TERCEIRA - MODELOS DE EXECUÇÃO E GESTÃO CONTRATUAIS ([art. 92, IV, VII e XVIII](#))

3.1 O regime de execução contratual, os modelos de gestão e de execução, assim como os prazos e condições de conclusão, entrega, observação e recebimento do objeto constam no Projeto Básico, anexo a este Contrato.

CLÁUSULA QUARTA - SUBCONTRATAÇÃO

4.1 Não será admitida a subcontratação do objeto contratual.

CLÁUSULA QUINTA - PREÇO ([art. 92, V](#)).

5.1 O valor total da contratação é de R\$..... (.....)

5.2 No valor acima estão incluídas todas as despesas ordinárias diretas e indiretas decorrentes da execução do objeto, inclusive tributos e/ou impostos, encargos sociais, trabalhistas, previdenciários, fiscais e comerciais incidentes, taxa de administração, frete, seguro e outros necessários ao cumprimento integral do objeto da contratação.

CLÁUSULA SEXTA - PAGAMENTO ([art. 92, V e VI](#)).

6.1 O prazo para pagamento ao contratado e demais condições a ele referentes encontram-se definidos no projeto básico, anexo a este Contrato.

CLÁUSULA SÉTIMA: REAJUSTE ([art. 92, V](#)).

7.1 Os preços inicialmente contratados são fixos e irredutíveis durante a vigência do contrato.

7.1.1 O orçamento estimado pela Administração baseou-se nas planilhas referenciais elaboradas com base no SINAPI de agosto/2025 sem desoneração.

7.2 Após o interregno de um ano do orçamento estimado 17/03/2025, os preços iniciais serão reajustados, mediante a aplicação, pelo contratante, do índice INCC (Índice Nacional da Construção Civil), exclusivamente para as obrigações iniciadas e concluídas após a ocorrência da anualidade.

7.3 Nos reajustes subsequentes ao primeiro, o interregno mínimo de um ano será contado a partir dos efeitos financeiros do último reajuste.

7.4 No caso de atraso ou não divulgação do(s) índice (s) de reajustamento, o contratante pagará ao contratado a importância calculada pela última variação conhecida, liquidando a diferença correspondente tão logo seja(m) divulgado(s) o(s) índice(s) definitivo(s).

7.4.1 Fica o Contratado obrigado a apresentar memória de cálculo referente ao reajustamento de preços do valor remanescente, sempre que este ocorrer.

7.5 Nas aferições finais, o índice utilizado para reajuste será, obrigatoriamente, o definitivo.

7.6 Caso o índice estabelecido para reajustamento venha a ser extinto ou de qualquer forma não possa mais ser utilizado), será adotado, em substituição, o que vier a ser determinado pela legislação então em vigor.

7.7 Na ausência de previsão legal quanto ao índice substituto, as partes elegerão novo índice oficial, para reajustamento do preço do valor remanescente, por meio de termo aditivo.

7.8 O reajuste poderá ser realizado por apostilamento.

CLÁUSULA OITAVA - OBRIGAÇÕES DO CONTRATANTE (art. 92, X, XI e XIV)

8.1 São obrigações do Contratante:

8.2 Exigir o cumprimento de todas as obrigações assumidas pelo Contratado, de acordo com o contrato e seus anexos;

8.3 Receber o objeto no prazo e condições estabelecidas no Projeto Básico;

8.4 Notificar o Contratado por escrito da ocorrência de eventuais imperfeições, falhas ou irregularidades constatadas no curso da execução dos serviços, fixando prazo para a sua correção, certificando-se de que as soluções por ele propostas sejam as mais adequadas.

8.5 Notificar o Contratado, por escrito, sobre vícios, defeitos ou incorreções verificadas no objeto fornecido, para que seja por ele substituído, reparado ou corrigido, no total ou em parte, às suas expensas;

8.6 Acompanhar e fiscalizar a execução do contrato e o cumprimento das obrigações pelo Contratado;

8.7 Comunicar a empresa para emissão de Nota Fiscal no que se refere à parcela incontroversa da execução do objeto, para efeito de liquidação e pagamento, quando houver controvérsia sobre a execução do objeto, quanto à dimensão, qualidade e quantidade, conforme o [art. 143 da Lei nº 14.133, de 2021](#);

8.8 Efetuar o pagamento ao Contratado do valor correspondente à execução do objeto, no prazo, forma e condições estabelecidos no presente Contrato e no Projeto Básico;

8.9 Aplicar ao Contratado as sanções previstas na lei e neste Contrato;

8.10 Cientificar o órgão de representação judicial da Advocacia-Geral da União para adoção das medidas cabíveis quando do descumprimento de obrigações pelo Contratado;

8.11 Explicitamente emitir decisão sobre todas as solicitações e reclamações relacionadas à execução do presente Contrato, ressalvados os requerimentos manifestamente impertinentes, meramente protelatórios ou de nenhum interesse para a boa execução do ajuste.

8.11.1 A Administração terá o prazo de 15 (quinze) dias, a contar da data do protocolo do requerimento para decidir, admitida a prorrogação motivada, por igual período.

8.12 Responder eventuais pedidos de reestabelecimento do equilíbrio econômico-financeiro feitos pelo contratado no prazo máximo de 15 (quinze) dias.

8.13 Notificar os emitentes das garantias quanto ao início de processo administrativo para apuração de descumprimento de cláusulas contratuais.

8.14 Comunicar o Contratado na hipótese de posterior alteração do projeto pelo Contratante, no caso [do art. 93, §2º, da Lei nº 14.133, de 2021](#).

8.15 Fornecer por escrito as informações necessárias para o desenvolvimento dos serviços objeto do contrato.

8.16 Realizar avaliações periódicas da qualidade dos serviços, após seu recebimento.

8.17 Exigir do Contratado que providencie a seguinte documentação como condição indispensável para o recebimento definitivo de objeto, o "as built", elaborado pelo responsável por sua execução.

8.18 Assegurar que o ambiente de trabalho, inclusive seus equipamentos e instalações, apresentem condições adequadas ao cumprimento, pelo Contratado, das normas de segurança e saúde no trabalho, quando o serviço for executado em suas dependências, ou em local por ela designado.

8.19 Não responder por quaisquer compromissos assumidos pelo Contratado com terceiros, ainda que vinculados à execução do contrato, bem como por qualquer dano causado a terceiros em decorrência de ato do Contratado, de seus empregados, prepostos ou subordinados.

8.20 Previamente à expedição da ordem de serviço, verificar pendências, liberar áreas e/ou adotar providências cabíveis para a regularidade do início da sua execução.

CLÁUSULA NONA - OBRIGAÇÕES DO CONTRATADO (art. 92, XIV, XVI e XVII)

9.1 O Contratado deve cumprir todas as obrigações constantes deste Contrato e de seus anexos, assumindo como exclusivamente seus os riscos e as despesas decorrentes da boa e perfeita execução do objeto, observando, ainda, as obrigações a seguir dispostas:

9.2 Manter preposto aceito pela Administração no local do serviço para representá-lo na execução do contrato.

9.2.1 A indicação ou a manutenção do preposto da empresa poderá ser recusada pelo órgão ou entidade, desde que devidamente justificada, devendo a empresa designar outro para o exercício da atividade.

9.3 Atender às determinações regulares emitidas pelo fiscal do contrato ou autoridade superior ([art. 137, II](#)) e prestar todo esclarecimento ou informação por eles solicitados;

9.4 Alocar os empregados necessários ao perfeito cumprimento das cláusulas deste contrato, com habilitação e conhecimento adequados, fornecendo os materiais, equipamentos, ferramentas e utensílios demandados, cuja quantidade, qualidade e tecnologia deverão atender às recomendações de boa técnica e a legislação de regência;

9.5 Reparar, corrigir, remover, reconstruir ou substituir, às suas expensas, no total ou em parte, no prazo fixado pelo fiscal do contrato, os serviços nos quais se verificarem vícios, defeitos ou incorreções resultantes da execução ou dos materiais empregados;

9.6 Responsabilizar-se pelos vícios e danos decorrentes da execução do objeto, de acordo com o [Código de Defesa do Consumidor \(Lei nº 8.078, de 1990\)](#), bem como por todo e qualquer dano causado à Administração ou terceiros, não reduzindo essa responsabilidade a fiscalização ou o acompanhamento da execução contratual pelo Contratante, que ficará autorizado a descontar dos pagamentos devidos ou da garantia, caso exigida no edital, o valor correspondente aos danos sofridos;

9.7 Efetuar comunicação ao Contratante, assim que tiver ciência da impossibilidade de realização ou finalização do serviço no prazo estabelecido, para adoção de ações de contingência cabíveis.

9.8 Não contratar, durante a vigência do contrato, cônjuge, companheiro ou parente em linha reta, colateral ou por afinidade, até o terceiro grau, de dirigente do contratante ou do fiscal ou gestor do contrato, nos termos do [artigo 48, parágrafo único, da Lei nº 14.133, de 2021](#);

9.9 Quando não for possível a verificação da regularidade no Sistema de Cadastro de Fornecedores SICAF, o contratado deverá entregar ao setor responsável pela fiscalização do contrato, até o dia trinta do mês seguinte ao da prestação dos serviços, os seguintes documentos:

- a) Prova de regularidade relativa à Seguridade Social;
- b) Certidão conjunta relativa aos tributos federais e à Dívida Ativa da União;
- c) Certidões que comprovem a regularidade perante a Fazenda Municipal ou Distrital do domicílio ou sede do contratado;
- d) Certidão de Regularidade do FGTS CRF; e
- e) Certidão Negativa de Débitos Trabalhistas CNDT.

9.10 Responsabilizar-se pelo cumprimento das obrigações previstas em Acordo, Convenção, Dissídio Coletivo de Trabalho ou equivalentes das categorias abrangidas pelo contrato, por todas as obrigações trabalhistas, sociais, previdenciárias, tributárias e as demais previstas em legislação específica, cuja inadimplência não transfere a responsabilidade ao Contratante;

9.11 Comunicar ao Fiscal do contrato, no prazo de 24 (vinte e quatro) horas, qualquer ocorrência anormal ou acidente que se verifique no local dos serviços.

9.12 Prestar todo esclarecimento ou informação solicitada pelo Contratante ou por seus prepostos, garantindo-lhes o acesso, a qualquer tempo, ao local dos trabalhos, bem como aos documentos relativos à execução do empreendimento.

9.13 Paralisar, por determinação do Contratante, qualquer atividade que não esteja sendo executada de acordo com a boa técnica ou que ponha em risco a segurança de pessoas ou bens de terceiros.

9.14 Promover a guarda, manutenção e vigilância de materiais, ferramentas, e tudo o que for necessário à execução do objeto, durante a vigência do contrato.

9.15 Conduzir os trabalhos com estrita observância às normas da legislação pertinente, cumprindo as determinações dos Poderes Públicos, mantendo sempre limpo o local dos serviços e nas melhores condições de segurança, higiene e disciplina.

9.16 Submeter previamente, por escrito, ao Contratante, para análise e aprovação, quaisquer mudanças nos métodos executivos que fujam às especificações do memorial descritivo ou instrumento congênere.

9.17 Não permitir a utilização de qualquer trabalho do menor de dezoito anos, exceto na condição de aprendiz para os maiores de quatorze anos, nem permitir a utilização do trabalho do menor de dezoito anos em trabalho noturno, perigoso ou insalubre;

9.18 Manter durante toda a vigência do contrato, em compatibilidade com as obrigações assumidas, todas as condições exigidas para habilitação na licitação;

9.19 Cumprir, durante todo o período de execução do contrato, a reserva de cargos prevista em lei para pessoa com deficiência, para reabilitado da Previdência Social ou para aprendiz, bem como as reservas de cargos previstas na legislação ([art. 116](#));

9.20 Comprovar a reserva de cargos a que se refere a cláusula acima, no prazo fixado pelo fiscal do contrato, com a indicação dos empregados que preencheram as referidas vagas ([art. 116, parágrafo único](#));

9.21 Guardar sigilo sobre todas as informações obtidas em decorrência do cumprimento do contrato;

9.22 Arcar com o ônus decorrente de eventual equívoco no dimensionamento dos quantitativos de sua proposta, inclusive quanto aos custos variáveis decorrentes de fatores futuros e incertos, devendo complementá-los, caso o previsto inicialmente em sua proposta não seja satisfatório para o atendimento do objeto da contratação, exceto quando ocorrer algum dos eventos arrolados no [art. 124, II, d, da Lei nº 14.133, de 2021](#);

9.23 Cumprir, além dos postulados legais vigentes de âmbito federal, estadual ou municipal, as normas de segurança do Contratante;

9.24 Realizar a transição contratual com transferência de conhecimento, tecnologia e técnicas empregadas, sem perda de informações, podendo exigir, inclusive, a capacitação dos técnicos do contratante ou da nova empresa que continuará a execução dos serviços;

9.25 Ceder ao Contratante todos os direitos patrimoniais relativos ao objeto contratado, o qual poderá ser livremente utilizado e/ou alterado em outras ocasiões, sem necessidade de nova autorização do Contratado.

9.25.1 Considerando que o projeto contratado se refere a obra imaterial de caráter tecnológico, insuscetível de privilégio, a cessão dos direitos a que se refere o subitem acima inclui o fornecimento de todos os dados, documentos e elementos de informação pertinentes à tecnologia de concepção, desenvolvimento, fixação em suporte físico de qualquer natureza e aplicação da obra.

9.26 Manter os empregados nos horários predeterminados pelo Contratante.

9.27 Apresentar os empregados devidamente identificados por meio de crachá.

9.28 Apresentar ao Contratante, quando for o caso, a relação nominal dos empregados que adentrarão no órgão para a execução do serviço.

9.29 Observar os preceitos da legislação sobre a jornada de trabalho, conforme a categoria profissional.

9.30 Atender às solicitações do Contratante quanto à substituição dos empregados alocados, no prazo fixado pela fiscalização do contrato, nos casos em que ficar constatado descumprimento das obrigações relativas à execução do serviço, conforme descrito nas especificações do objeto.

9.31 Instruir seus empregados quanto à necessidade de acatar as Normas Internas do Contratante.

9.32 Instruir seus empregados a respeito das atividades a serem desempenhadas, alertando-os a não executarem atividades não abrangidas pelo contrato, devendo o Contratado relatar ao Contratante toda e qualquer ocorrência neste sentido, a fim de evitar desvio de função.

9.33 Instruir os seus empregados, quanto à prevenção de incêndios nas áreas do Contratante.

9.34 Adotar as providências e precauções necessárias, inclusive consulta nos respectivos órgãos, se necessário for, a fim de que não venham a ser danificadas as redes hidrossanitárias, elétricas e de comunicação.

9.35 Estar registrada ou inscrita no Conselho Profissional competente, conforme as áreas de atuação previstas no Projeto Básico, em plena validade.

9.36 Obter junto aos órgãos competentes, conforme o caso, as licenças necessárias e demais documentos e autorizações exigíveis, na forma da legislação aplicável.

9.37 Elaborar o Diário de Obra, incluindo diariamente, pelo Engenheiro preposto responsável, as informações sobre o andamento do empreendimento, tais como, número de funcionários, de equipamentos, condições de trabalho, condições meteorológicas, serviços executados, registro de ocorrências e outros fatos relacionados, bem como os comunicados à Fiscalização e situação das atividades em relação ao cronograma previsto.

9.38 Refazer, às suas expensas, os trabalhos executados em desacordo com o estabelecido nas especificações, bem como substituir aqueles realizados com materiais defeituosos ou com vício de construção, pelo prazo de 05 (cinco) anos, contado da data de emissão do Termo de Recebimento Definitivo.

9.39 Utilizar somente matéria-prima florestal procedente, nos termos do [artigo 11 do Decreto nº 5.975, de 2006](#), de:

- a) manejo florestal, realizado por meio de Plano de Manejo Florestal Sustentável - PMFS devidamente aprovado pelo órgão competente do Sistema Nacional do Meio Ambiente - SISNAMA;
- b) supressão da vegetação natural, devidamente autorizada pelo órgão competente do Sistema Nacional do Meio Ambiente - SISNAMA;
- c) florestas plantadas; e
- d) outras fontes de biomassa florestal, definidas em normas específicas do órgão ambiental competente.

9.40 Comprovar a procedência legal dos produtos ou subprodutos florestais utilizados em cada etapa da execução contratual, nos termos do [artigo 4º, inciso IX, da Instrução Normativa SLTI/MP nº 1, de 19/01/2010](#), por ocasião da respectiva medição, mediante a apresentação dos seguintes documentos, conforme o caso:

- a) Cópias autenticadas das notas fiscais de aquisição dos produtos ou subprodutos florestais;
- b) Cópia dos Comprovantes de Registro do fornecedor e do transportador dos produtos ou subprodutos florestais junto ao Cadastro Técnico Federal de Atividades Potencialmente Poluidoras ou Utilizadoras de Recursos Ambientais - CTF, mantido pelo IBAMA, quando tal inscrição for obrigatória, acompanhados dos respectivos Certificados de Regularidade válidos, conforme [artigo 17, inciso II, da Lei nº 6.938, de 1981](#), e legislação correlata;
- c) Documento de Origem Florestal DOF, instituído pela [Portaria nº 253, de 18/08/2006](#), do Ministério do Meio Ambiente, e [Instrução Normativa IBAMA nº 21, de 24/12/2014](#), quando se tratar de produtos ou subprodutos florestais de origem nativa cujo transporte e armazenamento exijam a emissão de tal licença obrigatória; e

9.40.1 Caso os produtos ou subprodutos florestais utilizados na execução contratual tenham origem em Estado que possua documento de controle próprio, o Contratado deverá apresentá-lo, em complementação ao DOF, a fim de demonstrar a regularidade do transporte e armazenamento nos limites do território estadual.

9.41 Observar as diretrizes, critérios e procedimentos para a gestão dos resíduos da construção civil estabelecidos na Resolução nº 307, de 05/07/2002, com as alterações posteriores, do Conselho Nacional de Meio Ambiente - CONAMA, conforme [artigo 4º, §§ 2º e 3º, da Instrução Normativa SLTI/MP nº 1, de 19/01/2010](#), nos seguintes termos:

9.41.1 O gerenciamento dos resíduos originários da contratação deverá obedecer às diretrizes técnicas e procedimentos do Programa Municipal de Gerenciamento de Resíduos da Construção Civil, ou do Projeto de Gerenciamento de Resíduos da Construção Civil apresentado ao órgão competente, conforme o caso.

9.41.2 Nos termos dos [artigos 3º e 10º da Resolução CONAMA nº 307, de 05/07/2002](#), o Contratado deverá providenciar a destinação ambientalmente adequada dos resíduos da construção civil originários da contratação, obedecendo, no que couber, aos seguintes procedimentos:

9.41.2.1 resíduos Classe A (reutilizáveis ou recicláveis como agregados): deverão ser reutilizados ou reciclados na forma de agregados, ou encaminhados a aterros de resíduos classe A de preservação de material para usos futuros.

9.41.2.2 resíduos Classe B (recicláveis para outras destinações): deverão ser reutilizados, reciclados ou encaminhados a áreas de armazenamento temporário, sendo dispostos de modo a permitir a sua utilização ou reciclagem futura.

9.41.2.3 resíduos Classe C (para os quais não foram desenvolvidas tecnologias ou aplicações economicamente viáveis que permitam a sua reciclagem/recuperação): deverão ser armazenados, transportados e destinados em conformidade com as normas técnicas específicas.

9.41.2.4 resíduos Classe D (perigosos, contaminados ou prejudiciais à saúde): deverão ser armazenados, transportados, reutilizados e destinados em conformidade com as normas técnicas específicas.

9.41.3 Em nenhuma hipótese o Contratado poderá dispor os resíduos originários da contratação em aterros de resíduos sólidos urbanos, áreas de bota fora, encostas, corpos d'água, lotes vagos e áreas protegidas por Lei, bem como em áreas não licenciadas.

9.41.4 Para fins de fiscalização do fiel cumprimento do Programa Municipal de Gerenciamento de Resíduos da Construção Civil, ou do Projeto de Gerenciamento de Resíduos da Construção Civil, conforme o caso, o Contratado comprovará, sob pena de multa, que todos os resíduos removidos estão acompanhados de Controle de Transporte de Resíduos, em conformidade com as normas da Agência Brasileira de Normas Técnicas - ABNT, ABNT NBR ns. 15.112, 15.113, 15.114, 15.115 e 15.116, de 2004.

9.42 Observar as seguintes diretrizes de caráter ambiental:

9.42.1 Qualquer instalação, equipamento ou processo, situado em local fixo, que libere ou emita matéria para a atmosfera, por emissão pontual ou fugitiva, utilizado na execução contratual, deverá respeitar os limites máximos de emissão de poluentes admitidos na [Resolução CONAMA nº 382, de 26/12/2006](#), e legislação correlata, de acordo com o poluente e o tipo de fonte.

9.42.2 Na execução contratual, conforme o caso, a emissão de ruídos não poderá ultrapassar os níveis considerados aceitáveis pela Norma NBR-10.151 - Avaliação do Ruído em Áreas Habitadas visando o conforto da comunidade, da Associação Brasileira de Normas Técnicas - ABNT, ou aqueles estabelecidos na NBR-10.152 - Níveis de Ruído para conforto acústico, da Associação Brasileira de Normas Técnicas - ABNT, nos termos da [Resolução CONAMA nº 01, de 08/03/90](#), e legislação correlata.

9.43 Nos termos do [artigo 4º, § 3º, da Instrução Normativa SLTI/MP nº 1, de 19/01/2010](#), deverão ser utilizados, na execução contratual, agregados reciclados, sempre que existir a oferta de tais materiais, capacidade de suprimento e custo inferior em relação aos agregados naturais, inserindo-se na planilha de formação de preços os custos correspondentes.

9.44 Responder por qualquer acidente de trabalho na execução dos serviços, por uso indevido de patentes registradas em nome de terceiros, por danos resultantes de defeitos ou incorreções dos serviços ou dos bens do Contratante, de seus funcionários ou de terceiros, ainda que ocorridos em via pública junto ao serviço de engenharia.

9.45 Realizar, conforme o caso, por meio de laboratórios previamente aprovados pela fiscalização e sob suas custas, os testes, ensaios, exames e provas que lhe caibam necessárias ao controle de qualidade dos materiais, serviços e equipamentos a serem aplicados nos trabalhos, conforme procedimento previsto nas especificações.

9.46 Providenciar, conforme o caso, as ligações definitivas das utilidades previstas no projeto (água, esgoto, gás, energia elétrica, telefone etc.), bem como atuar junto aos órgãos federais, estaduais e municipais e concessionárias de serviços públicos para a obtenção de licenças e regularização dos serviços e atividades concluídas (ex.: Habite-se, Licença Ambiental de Operação etc.).

CLÁUSULA DÉCIMA - PROTEÇÃO DE DADOS (LGPD) E SEGURANÇA DA INFORMAÇÃO

10.1 A Empresa Contratada compromete-se a cumprir integralmente as disposições da LGPD e demais normas aplicáveis à proteção de dados.

10.2 A Empresa Contratada será responsável por implementar medidas de segurança da informação apropriadas para proteger os dados pessoais tratados durante a prestação dos serviços.

10.3 A Empresa Contratada só poderá coletar, processar ou armazenar dados pessoais estritamente necessários para a execução dos serviços contratados.

10.4 A coleta e o tratamento dos dados pessoais devem ser realizados de acordo com os princípios da LGPD, incluindo a finalidade específica, adequação, necessidade, consentimento e transparência.

10.5 Caso haja transferência internacional de dados, a Empresa Contratada compromete-se a adotar as medidas necessárias para assegurar que a transferência esteja em conformidade com a LGPD.

10.6 A Empresa Contratada notificará imediatamente a Contratante sobre qualquer transferência internacional de dados pessoais.

10.7 A Empresa Contratada implementará medidas de segurança da informação apropriadas para proteger os dados pessoais contra acessos não autorizados, divulgação, alteração e destruição não autorizadas.

10.8 A Empresa Contratada realizará auditorias regulares de segurança da informação e informará a Contratante sobre quaisquer incidentes de segurança que possam afetar a proteção dos dados pessoais.

10.9 A Empresa Contratada notificará a Contratante sem demora indevida no caso de qualquer violação de segurança que possa comprometer a confidencialidade, integridade ou disponibilidade dos dados pessoais.

10.10 A notificação incluirá informações detalhadas sobre a natureza da violação, as possíveis consequências e as medidas tomadas para mitigar os riscos.

10.11 A Empresa Contratada e seus funcionários envolvidos nos serviços comprometem-se a manter a confidencialidade dos dados pessoais tratados durante a vigência do contrato e após seu término.

10.12 A obrigação de confidencialidade abrange todas as informações relacionadas aos dados pessoais, incluindo processos, procedimentos e tecnologias.

10.13 A Contratante reserva-se o direito de realizar auditorias periódicas para verificar a conformidade da Empresa Contratada com as disposições deste contrato e com as obrigações decorrentes da LGPD.

10.14 A Empresa Contratada colaborará integralmente com tais auditorias, fornecendo acesso a documentos, registros e pessoal necessário.

CLÁUSULA DÉCIMA PRIMEIRA - GARANTIA DE EXECUÇÃO (art. 92, XII)

11.1 Para garantia da fiel execução dos compromissos ajustados no CONTRATO, a CONTRATADA, prestará a caução correspondente a 5% (cinco por cento) do valor Contratado, e terá seu valor atualizado nas mesmas condições, podendo optar por uma das seguintes modalidades:

- a) caução em dinheiro ou em títulos da dívida pública, devendo estes ter sido emitidos sob a forma escritural, mediante registro em sistema centralizado de liquidação e de custódia autorizado pelo Banco Central do Brasil e avaliados pelos seus valores econômicos, conforme definido pelo Ministério da Fazenda;
- b) seguro-garantia;
- c) fiança bancária.

11.2 Optando a contratada por Título da Dívida Pública, este deverá estar acompanhado de Laudo de Avaliação da Secretaria do Tesouro Nacional, no qual informará sobre a exequibilidade, valor e prazo de resgate, taxa de atualização, e outras condições de resgate, sob pena de não aceitação da mesma.

11.3 Optando a adjudicatária por Fiança Bancária ou Seguro-Garantia, fica a sua prestação condicionada à aceitação pela Administração da instituição bancária garantidora.

11.4 Será registrado no setor de Contabilidade do Município o devido valor assegurado no contrato no que pertine à cláusula da Garantia Contratual/Caução, atendendo as normas do Manual de Contabilidade Aplicada ao Setor Público (MCASP).

11.5 Sobre os valores caucionados em moeda corrente nacional, deverá ser depositado na Conta Caução da Administração, cito: Agência nº 1178-9, Conta Corrente nº 30.368-2 Banco do Brasil.

11.6 Os valores das cauções feitas em dinheiro, serão devolvidos ou baixados na mesma forma como foram prestados, mediante solicitação da contratada.

11.7 Sobre os valores caucionados em moeda corrente, serão devolvidos devidamente corrigidos nos termos do Art. 100 da lei 14.133/21.

11.8 A caução final e seus reforços responderão pelo inadimplemento das condições contratuais pela entrega incompleta dos serviços e pelas eventuais multas ou penalidades, independentemente de quaisquer outros atos legais.

11.9 A caução e demais garantias prestadas pela Contratada em favor da Administração, lhe será devolvida após 90 dias do recebimento definitivo da obra, sem quaisquer acréscimos de juros, correção monetária ou qualquer reajustamento, exceto aquela prestada em moeda corrente, nos termos do Art. 100 da lei 14.133/21.

11.10 A exigência de garantia de execução do contrato, nos moldes do art. 96 da Lei no 14.133, de 2021, com validade durante a execução do contrato e 3 (três) meses após o término da vigência contratual, devendo ser renovada a cada prorrogação, observados ainda os seguintes requisitos, conforme art. XIX, IN SLTI nº 6/2013:

a) a contratada deverá apresentar, no prazo máximo de 10 (dez) dias úteis, prorrogáveis por igual período, a critério do órgão contratante, contado da assinatura do contrato, comprovante de prestação de garantia, podendo optar por caução em dinheiro ou títulos da dívida pública, seguro-garantia ou fiança bancária, sendo que, nos casos de contratação de serviços continuados de dedicação exclusiva de mão de obra, o valor da garantia deverá corresponder a cinco por cento do valor total do contrato;

b) a garantia, assegurará o pagamento de:

1. prejuízos advindos do não cumprimento do objeto do contrato e do não adimplemento das demais obrigações nele previstas;
2. prejuízos causados à Administração ou a terceiro, decorrentes de culpa ou dolo durante a execução do contrato;
3. multas moratórias e punitivas aplicadas pela Administração à contratada;
4. obrigações trabalhistas, fiscais e previdenciárias de qualquer natureza, não adimplidas pela contratada;

c) a modalidade seguro-garantia somente será aceita se contemplar todos os eventos indicados nos itens da alínea b;

d) a garantia em dinheiro deverá ser efetuada no Banco do Brasil em conta específica;

e) a inobservância do prazo fixado para apresentação da garantia acarretará a aplicação das sanções previstas no Edital;

f) o atraso injustificado da prestação de garantia autoriza a Administração a promover a rescisão do contrato por descumprimento ou cumprimento irregular de suas cláusulas, conforme dispõem os incisos I do art. 137 da Lei nº 14.133, de 2021;

g) o garantidor não é parte interessada para figurar em processo administrativo instaurado pelo contratante com o objetivo de apurar prejuízos e/ou aplicar sanções à contratada;

h) a garantia será considerada extinta:

1. com a devolução da apólice, carta fiança ou autorização para o levantamento de importâncias depositadas em dinheiro a título de garantia, acompanhada de declaração da Contratante, e diante termo circunstanciado, de que a Contratada cumpriu todas as cláusulas do contrato;

2. no prazo de 90 dias após o término da vigência do contrato, caso a Administração não comunique a ocorrência de sinistros, quando o prazo será estendido, nos termos da comunicação.

i) o contratante não executará a garantia nas seguintes hipóteses:

1. caso fortuito ou força maior;
 2. alteração, sem prévia anuência da seguradora ou do fiador, das obrigações contratuais;
 3. descumprimento das obrigações pela contratada decorrente de atos ou fatos da Administração;
- ou
4. prática de atos ilícitos dolosos por servidores da Administração;

j) não serão admitidas outras hipóteses de não execução da garantia, que não as previstas na alínea i; e

k) deverá haver previsão expressa no contrato e seus aditivos de que a garantia prevista somente será liberada ante a comprovação de que a empresa pagou todas as verbas rescisórias trabalhistas decorrentes da contratação, e que, caso esse pagamento não ocorra até o fim do segundo mês pós o encerramento da vigência contratual, a garantia será utilizada para o pagamento dessas verbas trabalhistas diretamente pela Administração, conforme estabelecido no art. 19-A, inciso IV, da Instrução Normativa IN SLTI nº 6/2013. (retificado em 9 de janeiro de 2014 publicado no DOU nº 6, Seção 1, pg.58/59).

CLÁUSULA DÉCIMA SEGUNDA - INFRAÇÕES E SANÇÕES ADMINISTRATIVAS (art. 92, XIV)

12.1 Comete infração administrativa, nos termos da Lei nº 14.133, de 2021, o contratado que:

- a) der causa à inexecução parcial do contrato;
- b) der causa à inexecução parcial do contrato que cause grave dano à Administração ou ao funcionamento dos serviços públicos ou ao interesse coletivo;
- c) der causa à inexecução total do contrato;
- d) ensejar o retardamento da execução ou da entrega do objeto da contratação sem motivo justificado;

- e) apresentar documentação falsa ou prestar declaração falsa durante a execução do contrato;
- f) praticar ato fraudulento na execução do contrato;
- g) comportar-se de modo inidôneo ou cometer fraude de qualquer natureza;
- h) praticar ato lesivo previsto no art. 5º da Lei nº 12.846, de 1º de agosto de 2013.
- i) Não celebrar o contrato ou não entregar a documentação exigida para a contratação, quando convocado dentro do prazo de validade de sua proposta, conforme artigo 155, inciso VI da Lei 14.133/2021.

12.2 Serão aplicadas ao contratado que incorrer nas infrações acima descritas as seguintes sanções:

I - Advertência, quando o contratado der causa à inexecução parcial do contrato, sempre que não se justificar a imposição de penalidade mais grave (art. 156, §2º, da Lei nº 14.133, de 2021);

II - Multa:

1. moratória de 0,5% (meio por cento) por dia de atraso injustificado sobre o valor da parcela inadimplida, até o limite de 30 (trinta) dias;

2. moratória de 0,5% (meio por cento) por dia de atraso injustificado sobre o valor total do contrato, até o máximo de 15% (quinze por cento), pela inobservância do prazo fixado para apresentação, suplementação ou reposição da garantia.

2.1 O atraso superior a 30 (trinta) dias autoriza a Administração a promover a extinção do contrato por descumprimento ou cumprimento irregular de suas cláusulas, conforme dispõe o inciso I do art. 137 da Lei n. 14.133, de 2021.

3. compensatória de 15% (quinze por cento) sobre o valor total do contrato, no caso de inexecução total do objeto.

III - Impedimento de licitar e contratar, quando praticadas as condutas descritas nas alíneas *b*, *c*, *d* e *i* do subitem acima deste Contrato, sempre que não se justificar a imposição de penalidade mais grave (art. 156, § 4º, da Lei nº 14.133, de 2021);

IV - Declaração de inidoneidade para licitar e contratar, quando praticadas as condutas descritas nas alíneas *e*, *f*, *g* e *h* do subitem acima deste Contrato, bem como nas alíneas *b*, *c*, *d* e *i* que justifiquem a imposição de penalidade mais grave (art. 156, §5º, da Lei nº 14.133, de 2021).

12.3 A aplicação das sanções previstas neste Contrato não exclui, em hipótese alguma, a obrigação de reparação integral do dano causado ao Contratante (art. 156, §9º, da Lei nº 14.133, de 2021)

12.4 Todas as sanções previstas neste Contrato poderão ser aplicadas cumulativamente com a multa (art. 156, §7º, da Lei nº 14.133, de 2021).

12.4.1 Antes da aplicação da multa será facultada a defesa do interessado no prazo de 15 (quinze) dias úteis, contado da data de sua intimação (art. 157, da Lei nº 14.133, de 2021)

12.4.2 Se a multa aplicada e as indenizações cabíveis forem superiores ao valor do pagamento eventualmente devido pelo Contratante ao Contratado, além da perda desse valor, a diferença será descontada da garantia prestada ou será cobrada judicialmente (art. 156, §8º, da Lei nº 14.133, de 2021).

12.4.3 Previamente ao encaminhamento à cobrança judicial, a multa poderá ser recolhida administrativamente no prazo máximo de 30 (trinta) dias, a contar da data do recebimento da comunicação enviada pela autoridade competente.

12.5 A aplicação das sanções realizar-se-á em processo administrativo que assegure o contraditório e a ampla defesa ao Contratado, observando-se o procedimento previsto no caput e parágrafos do art. 158 da Lei nº 14.133, de 2021, para as penalidades de impedimento de licitar e contratar e de declaração de inidoneidade para licitar ou contratar.

12.6 Na aplicação das sanções serão considerados (art. 156, §1º, da Lei nº 14.133, de 2021):

- a) a natureza e a gravidade da infração cometida;
- b) as peculiaridades do caso concreto;
- c) as circunstâncias agravantes ou atenuantes;
- d) os danos que dela provierem para o Contratante;
- f) a implantação ou o aperfeiçoamento de programa de integridade, conforme normas e orientações dos órgãos de controle.

12.7 Os atos previstos como infrações administrativas na Lei nº 14.133, de 2021, ou em outras leis de licitações e contratos da Administração Pública que também sejam tipificados como atos lesivos na Lei nº 12.846, de 2013, serão apurados e julgados conjuntamente, nos mesmos autos, observados o rito procedimental e autoridade competente definidos na referida Lei (art. 159).

12.8 A personalidade jurídica do Contratado poderá ser desconsiderada sempre que utilizada com abuso do direito para facilitar, encobrir ou dissimular a prática dos atos ilícitos previstos neste Contrato ou para provocar confusão patrimonial, e, nesse caso, todos os efeitos das sanções aplicadas à pessoa jurídica serão estendidos aos seus administradores e sócios com poderes de administração, à pessoa jurídica sucessora ou à empresa do mesmo ramo com relação de coligação ou controle, de fato ou de direito, com o Contratado, observados, em todos os casos, o contraditório, a ampla defesa e a obrigatoriedade de análise jurídica prévia (art. 160, da Lei nº 14.133, de 2021).

12.9 O Contratante deverá, no prazo máximo 15 (quinze) dias úteis, contado da data de aplicação da sanção, informar e manter atualizados os dados relativos às sanções por ela aplicadas, para fins de publicidade no Cadastro Nacional de Empresas Inidôneas e Suspensas (Ceis) e no Cadastro Nacional de Empresas Punidas (Cnep), instituídos no âmbito do Poder Executivo Federal. (Art. 161, da Lei nº 14.133, de 2021).

12.10 As sanções de impedimento de licitar e contratar e declaração de inidoneidade para licitar ou contratar são passíveis de reabilitação na forma do art. 163 da Lei nº 14.133/21.

12.11 Os débitos do contratado para com a Administração contratante, resultantes de multa administrativa e/ou indenizações, não inscritos em dívida ativa, poderão ser compensados, total ou parcialmente, com os créditos devidos pelo referido órgão decorrentes deste mesmo contrato ou de outros contratos administrativos que o contratado possua com o mesmo órgão ora contratante, na forma da Instrução Normativa SEGES/ME nº 26, de 13 de abril de 2022.

CLÁUSULA DÉCIMA TERCEIRA - DA EXTINÇÃO CONTRATUAL (art. 92, XIX)

13.1 O contrato será extinto quando vencido o prazo nele estipulado, independentemente de terem sido cumpridas ou não as obrigações de ambas as partes contraentes.

13.2 O contrato poderá ser extinto antes do prazo nele fixado, sem ônus para o contratante, quando esta não dispuser de créditos orçamentários para sua continuidade ou quando entender que o contrato não mais lhe oferece vantagem.

13.3 A extinção nesta hipótese ocorrerá na próxima data de aniversário do contrato, desde que haja a notificação do contratado pelo contratante nesse sentido com pelo menos 2 (dois) meses de antecedência desse dia.

13.4 Caso a notificação da não-continuidade do contrato de que trata este subitem ocorra com menos de 2 (dois) meses da data de aniversário, a extinção contratual ocorrerá após 2 (dois) meses da data da comunicação.

13.5 O contrato poderá ser extinto antes de cumpridas as obrigações nele estipuladas, ou antes do prazo nele fixado, por algum dos motivos previstos no [artigo 137 da Lei nº 14.133/21](#), bem como amigavelmente, assegurados o contraditório e a ampla defesa.

13.5.1 Nesta hipótese, aplicam-se também os [artigos 138 e 139](#) da mesma Lei.

13.5.2 A alteração social ou a modificação da finalidade ou da estrutura da empresa não ensejará a extinção se não restringir sua capacidade de concluir o contrato.

13.5.2.1 Se a operação implicar mudança da pessoa jurídica contratada, deverá ser formalizado termo aditivo para alteração subjetiva.

13.6 O termo de extinção, sempre que possível, será precedido:

13.6.1 Balanço dos eventos contratuais já cumpridos ou parcialmente cumpridos;

13.6.2 Relação dos pagamentos já efetuados e ainda devidos;

13.6.3 Indenizações e multas.

13.7 A extinção do contrato não configura óbice para o reconhecimento do desequilíbrio econômico-financeiro, hipótese em que será concedida indenização por meio de termo indenizatório ([art. 131, caput, da Lei n.º 14.133, de 2021](#)).

13.8 O contrato poderá ser extinto caso se constate que o contratado mantém vínculo de natureza técnica, comercial, econômica, financeira, trabalhista ou civil com dirigente do órgão ou entidade contratante ou com agente público que tenha desempenhado função na licitação ou atue na fiscalização ou na gestão do contrato, ou que deles seja cônjuge, companheiro ou parente em linha reta, colateral ou por afinidade, até o terceiro grau (art. 14, inciso IV, da Lei n.º 14.133, de 2021).

CLÁUSULA DÉCIMA QUARTA - DOTAÇÃO ORÇAMENTÁRIA ([art. 92, VIII](#))

14.1 As despesas decorrentes deste Contrato correrão à conta do **Contratante**, através da **Secretaria Municipal de Educação**, na seguinte programação:

Órgão: Prefeitura Municipal de Ariquemes

Unidade Orçamentária: Fundo Municipal de Educação

Programação: 02.007.12.361.0029.1336 - Convênio nº 117/2024/PGE - Reforma na cozinha da EMEIEF Profº Levi Alves

Elemento de despesa: 44.90.51.00 - Obras e Instalações

Fonte de recurso: 2.571.0000 - Transferência do Estado referente a Convênios

Fonte de recurso: 2.500.1001 - Recurso não vinculado de impostos

14.2 A dotação relativa aos exercícios financeiros subsequentes será indicada após aprovação da Lei Orçamentária respectiva e liberação dos créditos correspondentes, mediante apostilamento.

CLÁUSULA DÉCIMA QUINTA - DOS CASOS OMISSOS ([art. 92, III](#))

15.1 Os casos omissos serão decididos pelo contratante, segundo as disposições contidas na [Lei nº 14.133, de 2021](#), e demais normas federais aplicáveis e, subsidiariamente, segundo as disposições contidas na [Lei nº 8.078, de 1990 Código de Defesa do Consumidor](#) e normas e princípios gerais dos contratos.

CLÁUSULA DÉCIMA SEXTA - ALTERAÇÕES

16.1 Eventuais alterações contratuais reger-se-ão pela disciplina dos [arts. 124 e seguintes da Lei nº 14.133, de 2021](#).

16.2 O contratado é obrigado a aceitar, nas mesmas condições contratuais, os acréscimos ou supressões que se fizerem necessários, até o limite de 50% (cinquenta por cento) para acréscimos e 25% (vinte e cinco por cento) para supressões, do valor inicial atualizado do contrato.

16.3 As alterações contratuais deverão ser promovidas mediante celebração de termo aditivo, submetido à prévia aprovação da consultoria jurídica do contratante, salvo nos casos de justificada necessidade de antecipação de seus efeitos, hipótese em que a formalização do aditivo deverá ocorrer no prazo máximo de 1 (um) mês (art. 132 da Lei nº 14.133, de 2021).

16.4 Registros que não caracterizam alteração do contrato podem ser realizados por simples apostila, dispensada a celebração de termo aditivo, na forma do [art. 136 da Lei nº 14.133, de 2021](#).

CLÁUSULA DÉCIMA SÉTIMA - PUBLICAÇÃO

17.1 Incumbirá ao contratante divulgar o presente instrumento no Portal Nacional de Contratações Públicas (PNCP), na forma prevista no [art. 94 da Lei 14.133, de 2021](#), bem como no respectivo sítio oficial na Internet, em atenção art. 91, *caput*, da Lei n.º 14.133, de 2021, e ao [art. 8º, §2º, da Lei n. 12.527, de 2011](#), c/c [art. 7º, §3º, inciso V, do Decreto n. 7.724, de 2012](#).

CLÁUSULA DÉCIMA OITAVA - DA TITULARIDADE, UTILIZAÇÃO E DESTINAÇÃO DOS TAPUMES

18.1. Os tapumes utilizados na execução da obra são de propriedade da CONTRATADA, não se incorporando ao patrimônio público, salvo manifestação expressa da Administração.

18.2. Compete à CONTRATADA a instalação, manutenção, conservação, substituição e retirada dos tapumes ao término da obra, devendo entregar o local limpo e desobstruído.

18.3. Caso haja interesse da Administração em permanecer com os tapumes, a fiscalização deverá comunicar formalmente durante a execução contratual, podendo haver transferência de titularidade mediante termo específico e, quando cabível, compensação financeira.

18.4. Não havendo manifestação da Administração, os tapumes deverão ser integralmente removidos pela CONTRATADA, sob pena de aplicação das sanções contratuais.

CLÁUSULA DÉCIMA NONA - FORO(art. 92, §1º)

19.1 As partes elegem o foro da Comarca de Ariquemes, Estado de Rondônia, para dirimir dúvidas ou omissões oriundas do presente Contrato que não possam ser dirimidas administrativamente, renunciando qualquer outro por mais privilegiado que seja.

Ariquemes - RO, 09 de abril de 2026

CONTRATANTE

CONTRATADA

Av. Tancredo Neves, 2166 - Setor Institucional - Ariquemes/RO CEP: 76.872-854
Contato: (69) 3516-2000 - Site: www.ariquemes.ro.gov.br - CNPJ: 04.104.816/0001-16



Documento assinado eletronicamente por **SANDRA MARCIA NEVES, SECRETÁRIA MUNICIPAL DE EDUCAÇÃO**, em 09/04/2026 às 14:05, horário de Ariquemes/RO, com fulcro no art. 18 do [Decreto nº 16.426 de 16/04/2020](#).



A autenticidade deste documento pode ser conferida no site transparencia.ariquemes.ro.gov.br, informando o ID **3910447** e o código verificador **2FB4FA22**.

Referência: [Processo nº 8-10124/2025](#).

Docto ID: 3910447 v1





Município de Ariquemes

04.104.816/0001-16
Av. Tancredo Neves
www.ariquemes.ro.gov.br

FICHA CADASTRAL DO DOCUMENTO ELETRÔNICO

Tipo do Documento	Identificação/Número	Data
Anexo	10.0 _ Escola Prof.Levi Alves 1-4	12/03/2024

ID: 2218663	Processo	Documento
CRC: 72319D98		
Processo: 8-21889/2023		
Usuário: FERNANDO PEREIRA DE LIMA#		
Criação: 12/03/2024 08:57:32	Finalização: 12/03/2024 08:57:33	

MD5: 000FF7B3957FB023F69F2EE1D96A7AD5
SHA256: DAA3A1E735F49096759EF45C590504D7B09B4B661D83E6AB22A941A3F8507CFB

Súmula/Objeto:

Peças técnicas referentes a reforma de Refeitório.

INTERESSADOS

SECRETARIA MUNICIPAL DE EDUCAÇÃO - SEMED	ARIQUEMES	RO	12/03/2024 08:57:32
--	-----------	----	---------------------

ASSUNTOS

Celebração de Convênio Estadual	12/03/2024 08:57:32
---------------------------------	---------------------

ASSINATURAS ELETRÔNICAS

 MYLON DOS SANTOS ANSELMO#	CHEFE DO NUCLEO EXECUTIVO DE ENG. PROJ. FISCALIZAÇ	12/03/2024 10:50:43
--	--	---------------------

Assinado na forma do Decreto Municipal nº 16.426/2020.

A autenticidade deste documento pode ser conferida através do QRCode acima ou ainda através do site transparencia.ariquemes.ro.gov.br informando o ID 2218663 e o CRC 72319D98.