IMAGEM 1: Portal de identificação tipo 02 em estrutura mista(concreto/metálica) com revestimento em emboço e chapa ACM



Passeio em piso intertravado com bloco retangular 20x10cm e=6cm
cor azul claro RGB 0,131,213

Passeio em piso intertravado com bloco retangular 20x10cm e=6cm
cor branco RGB 255,255,255

Passeio em piso intertravado com bloco retangular 20x10cm e=6cm
cor verde claro RGB 0,124,0



IMAGEM 2: Banco duplo de madeira com base em alvenaria de tijolo maciço

Banco 05 (B 05) - **420 x 120 cm.** Banco DUPLO. Encosto BAIXO e assento em madeira. Base em alvenaria de tijolo/chapisco/acima sapata de concreto.

PLANTA DE LOCAÇÃO
esc. 1 : 400

PAVIMENTO A CONSTRUIR
CALÇADA EM CONCRETO
RAMPA DE ACESSIBILIDADE
MEIO FIO E SARJETA
MEIO FIO
ESTACAS
POSTES

PREFEITURA MUNICIPAL DE ARIQUEMES
ESTADO DE RONDÔNIA

SECRETARIA MUNICIPAL DE PLANEJAMENTO, ORÇAMENTO E GESTÃO
NÚCLEO EXECUTIVO DE ENGENHARIA, PROJETOS E FISCALIZAÇÃO


OBJETO
IMPLANTAÇÃO DE ROTATÓRIA E CICLOVIA NA AVENIDA CAPITÃO SILVIO
MUNICÍPIO DE ARIQUEMES - RO

ENDEREÇO: CANTEIROS 06 E 07 DA AVENIDA CAPITÃO SILVIO	LOCAL: ARIQUEMES - RO
CONTEUDO: PLANTA DE LAYOUT	DATA: 16/01/2026
	SETOR / QUADRA / LOTE:
	ESCALA: INDICADA — DESENHO: NUCEX
GERENTE DE PROJETOS	PROJETO: **ARQUITETÔNICO**
	ETAPA DE PROJETO: BÁSICO
AUTOR(A) DO PROJETO	PRANCHA: **01/10**
RESPONSÁVEL TÉCNICO PELO PROJETO: Fernando Pereira de Lima - CREA 198956D-MG	SITUAÇÃO
AREAS	
FIRMA RESPONSÁVEL PELO PROJETO / OBRA	


REV.	MODIFICAÇÃO	DATA	PROJETISTA	CADISTA	APROVO
01					
02					
03					

ESPAÇO PARA PREFEITURA E C.R.E.A.


ID: 4253728 e CRC: D8C532E0

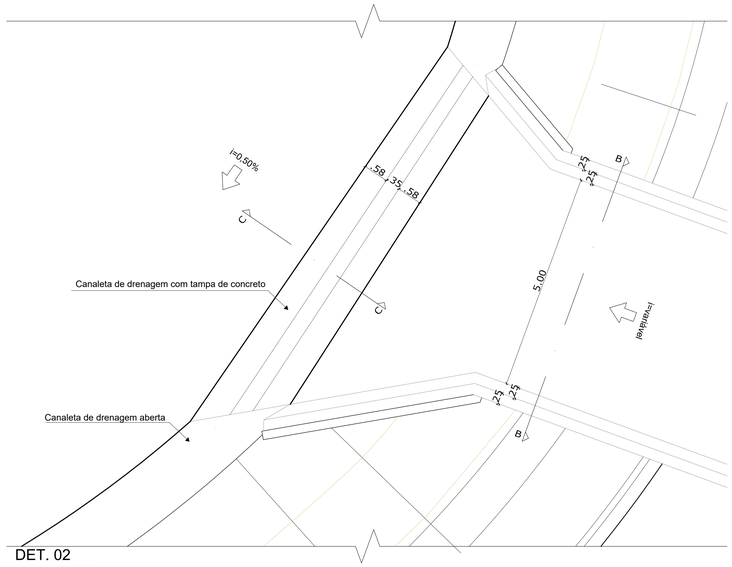


DET. 02
esc. 1 : 50

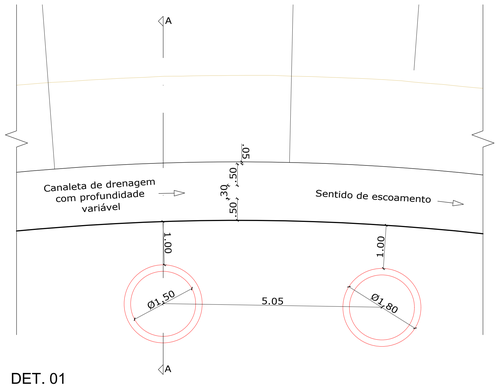


DET. 01
esc. 1 : 50

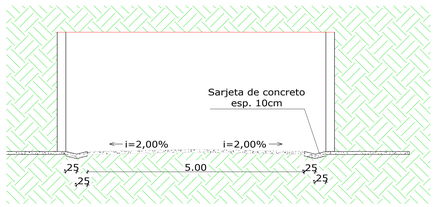


CORTE BB
esc. 1 : 50

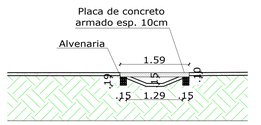


CORTE CC
esc. 1 : 50

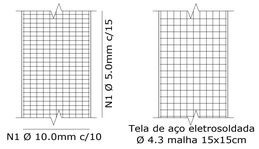


PLACA DE CONCRETO - ARMAÇÃO
esc. 1 : 50

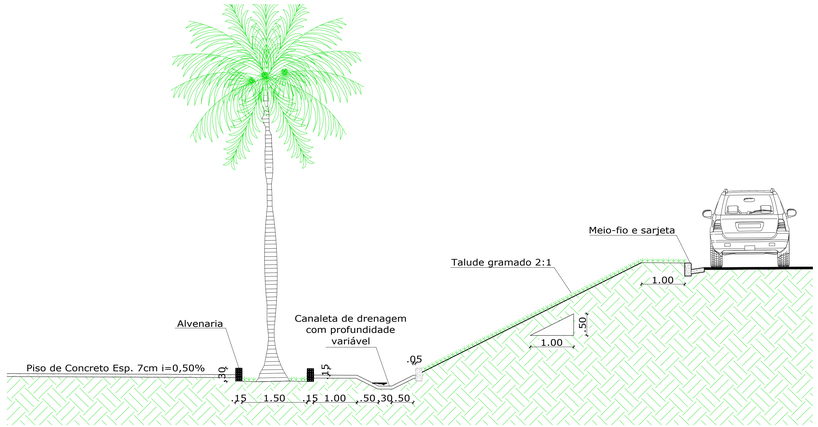


CORTE AA

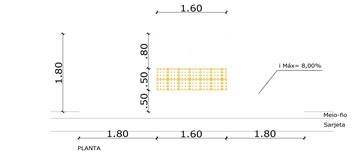

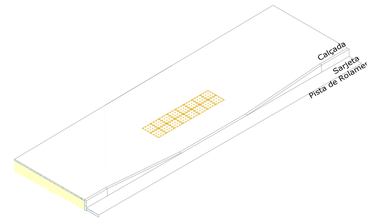


DET. 03
esc. 1 : 50

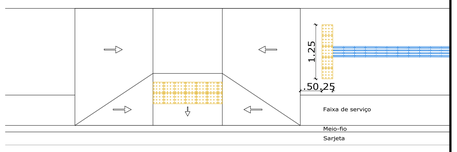

ASSENTAMENTO DE PISO TÁTIL
esc. 1 : 50

NOTA:

Canaleta de drenagem com profundidade variável; A mesma deve iniciar no ponto mais alto do interior da rotatória com altura de 5,00cm e finalizar no ponto mais baixo com altura de 26,00 cm coincidindo com cota de fundo da caixa coletora a ser instalada no mesmo ponto.

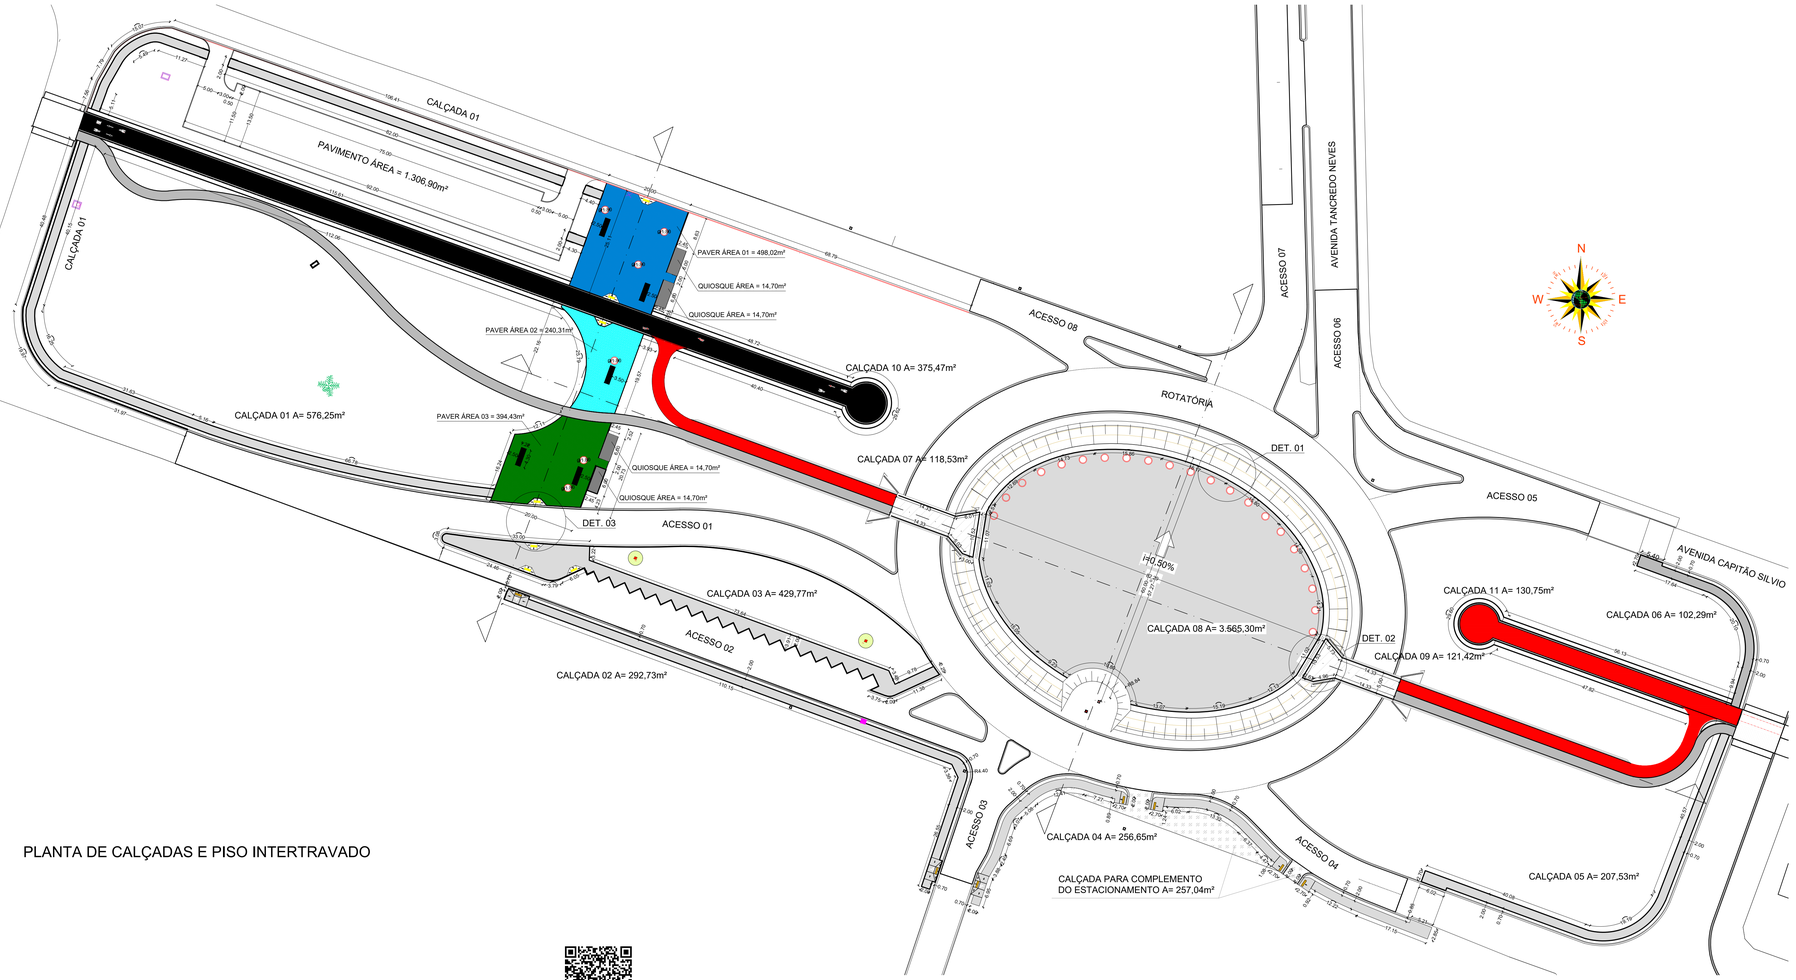

PLANTA DE CALÇADAS E PISO INTERTRAVADO

PREFEITURA MUNICIPAL DE ARIQUEMES
ESTADO DE RONDÔNIA

SECRETARIA MUNICIPAL DE PLANEJAMENTO, ORÇAMENTO E GESTÃO
NÚCLEO EXECUTIVO DE ENGENHARIA, PROJETOS E FISCALIZAÇÃO

OBJETO
IMPLANTAÇÃO DE ROTATÓRIA E CICLOVIA NA AVENIDA CAPITÃO SILVIO
MUNICÍPIO DE ARIQUEMES - RO

ENDEREÇO
CANTEIROS 06 E 07 DA AVENIDA CAPITÃO SILVIO

LOCAL
ARIQUEMES - RO

CONTEÚDO
PLANTA DE CALÇADA

DATA
16/01/2026

SETOR | QUADRA | LOTE

ESCALA
INDICADA

DESENHO
NUCEX

GERENTE DE PROJETOS

PROJETO
ARQUITETÔNICO

ETAPA DE PROJETO
BÁSICO

AUTOR(A) DO PROJETO

PRANCHA
02/10

RESPONSÁVEL TÉCNICO PELO PROJETO
Fernando Pereira de Lima - CREA 198956D-MG

SITUAÇÃO


ÁREAS

FIRMA RESPONSÁVEL PELO PROJETO / OBRA

REV.	MODIFICAÇÃO	DATA	PROJETISTA	CADISTA	APROVO
01			NUCEX	NUCEX	
02					
03					

ESPAÇO PARA PREFEITURA E C.R.E.A.

ID: 4253728 e CRC: D8C532E0

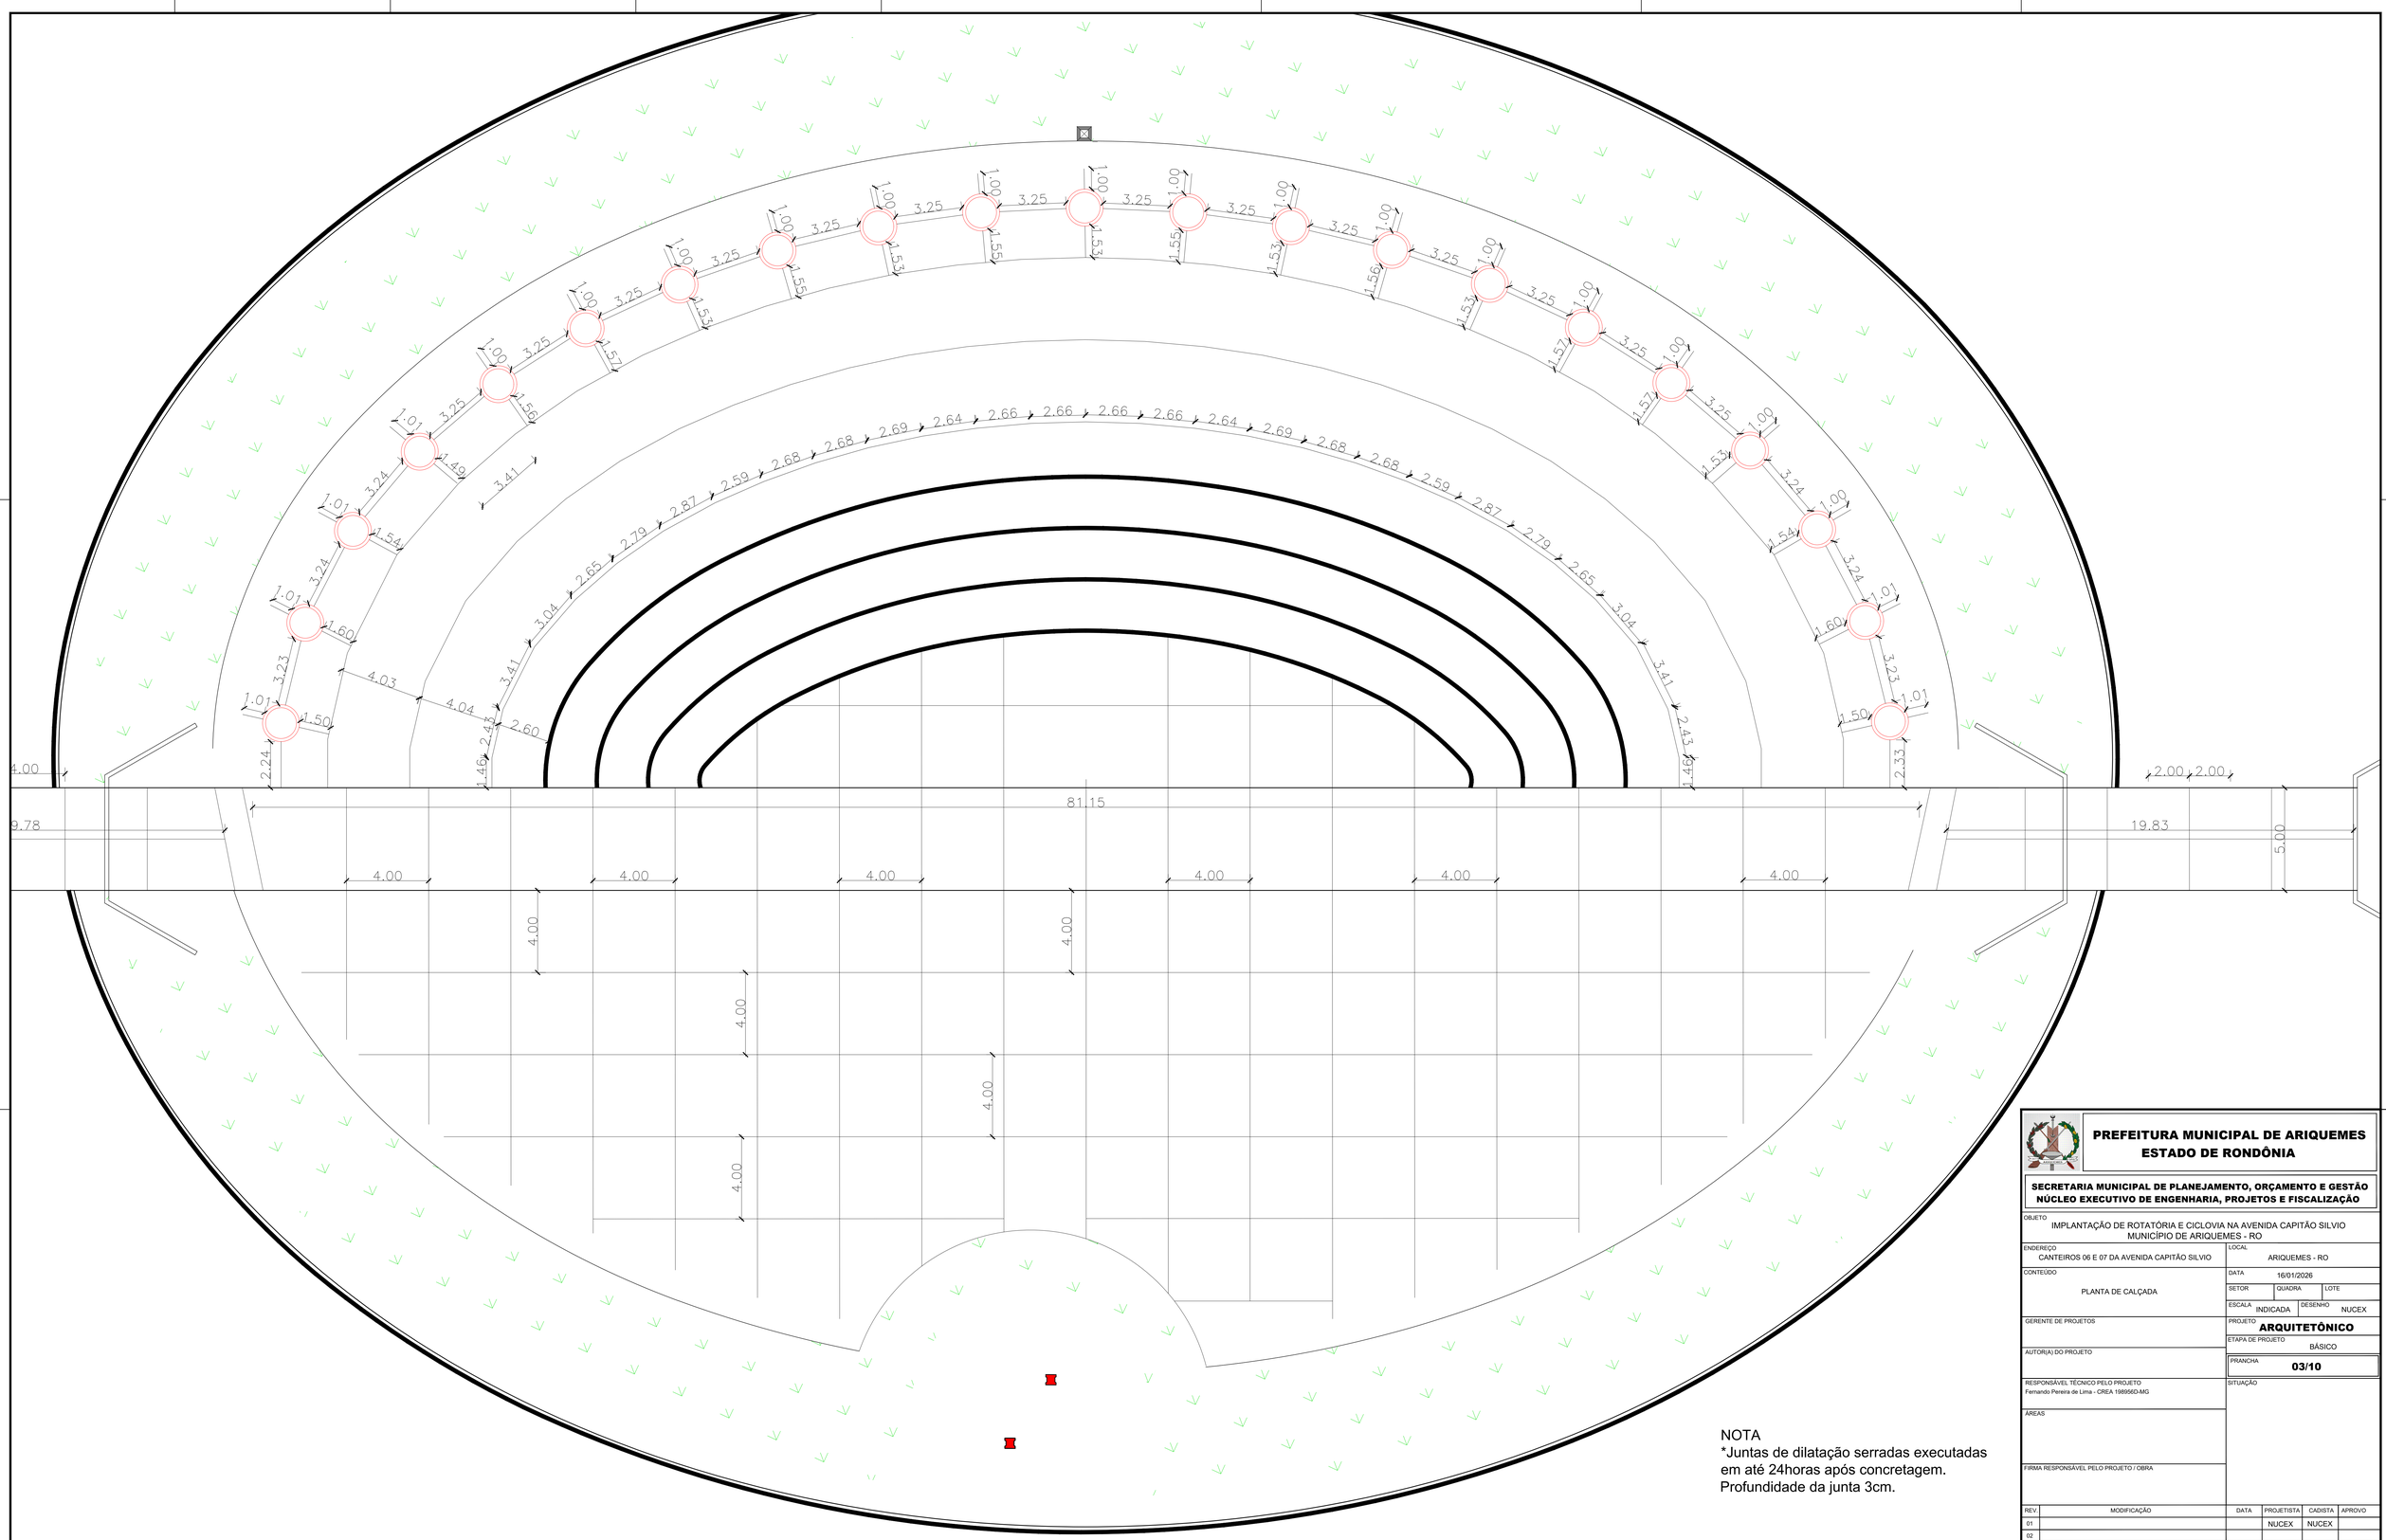

NOTA
*Juntas de dilatação serradas executadas em até 24horas após concretagem.
Profundidade da junta 3cm.

JUNTAS DE DILATAÇÃO
esc. 1 : 100

ID: 4253728 e CRC: D8C532E0

PREFEITURA MUNICIPAL DE ARIQUEMES
ESTADO DE RONDÔNIA

SECRETARIA MUNICIPAL DE PLANEJAMENTO, ORÇAMENTO E GESTÃO
NÚCLEO EXECUTIVO DE ENGENHARIA, PROJETOS E FISCALIZAÇÃO

OBJETO
IMPLANTAÇÃO DE ROTATÓRIA E CICLOVIA NA AVENIDA CAPITÃO SILVIO
MUNICÍPIO DE ARIQUEMES - RO

ENDEREÇO: CANTEIROS 06 E 07 DA AVENIDA CAPITÃO SILVIO
LOCAL: ARIQUEMES - RO

CONTEÚDO: PLANTA DE CALÇADA
DATA: 16/01/2026
SETOR | QUADRA | LOTE
ESCALA: INDICADA | DESENHO: NUCEX

GERENTE DE PROJETOS
PROJETO: **ARQUITETÔNICO**
ETAPA DE PROJETO: BÁSICO

AUTOR(A) DO PROJETO
PRANCHA: **03/10**


RESPONSÁVEL TÉCNICO PELO PROJETO
Fernando Pereira de Lima - CREA 198956D-MG
SITUAÇÃO

ÁREAS

FIRMA RESPONSÁVEL PELO PROJETO / OBRA

REV.	MODIFICAÇÃO	DATA	PROJETISTA	CADISTA	APROVO
01			NUCEX	NUCEX	
02					
03					

ESPAÇO PARA PREFEITURA E C.R.E.A.

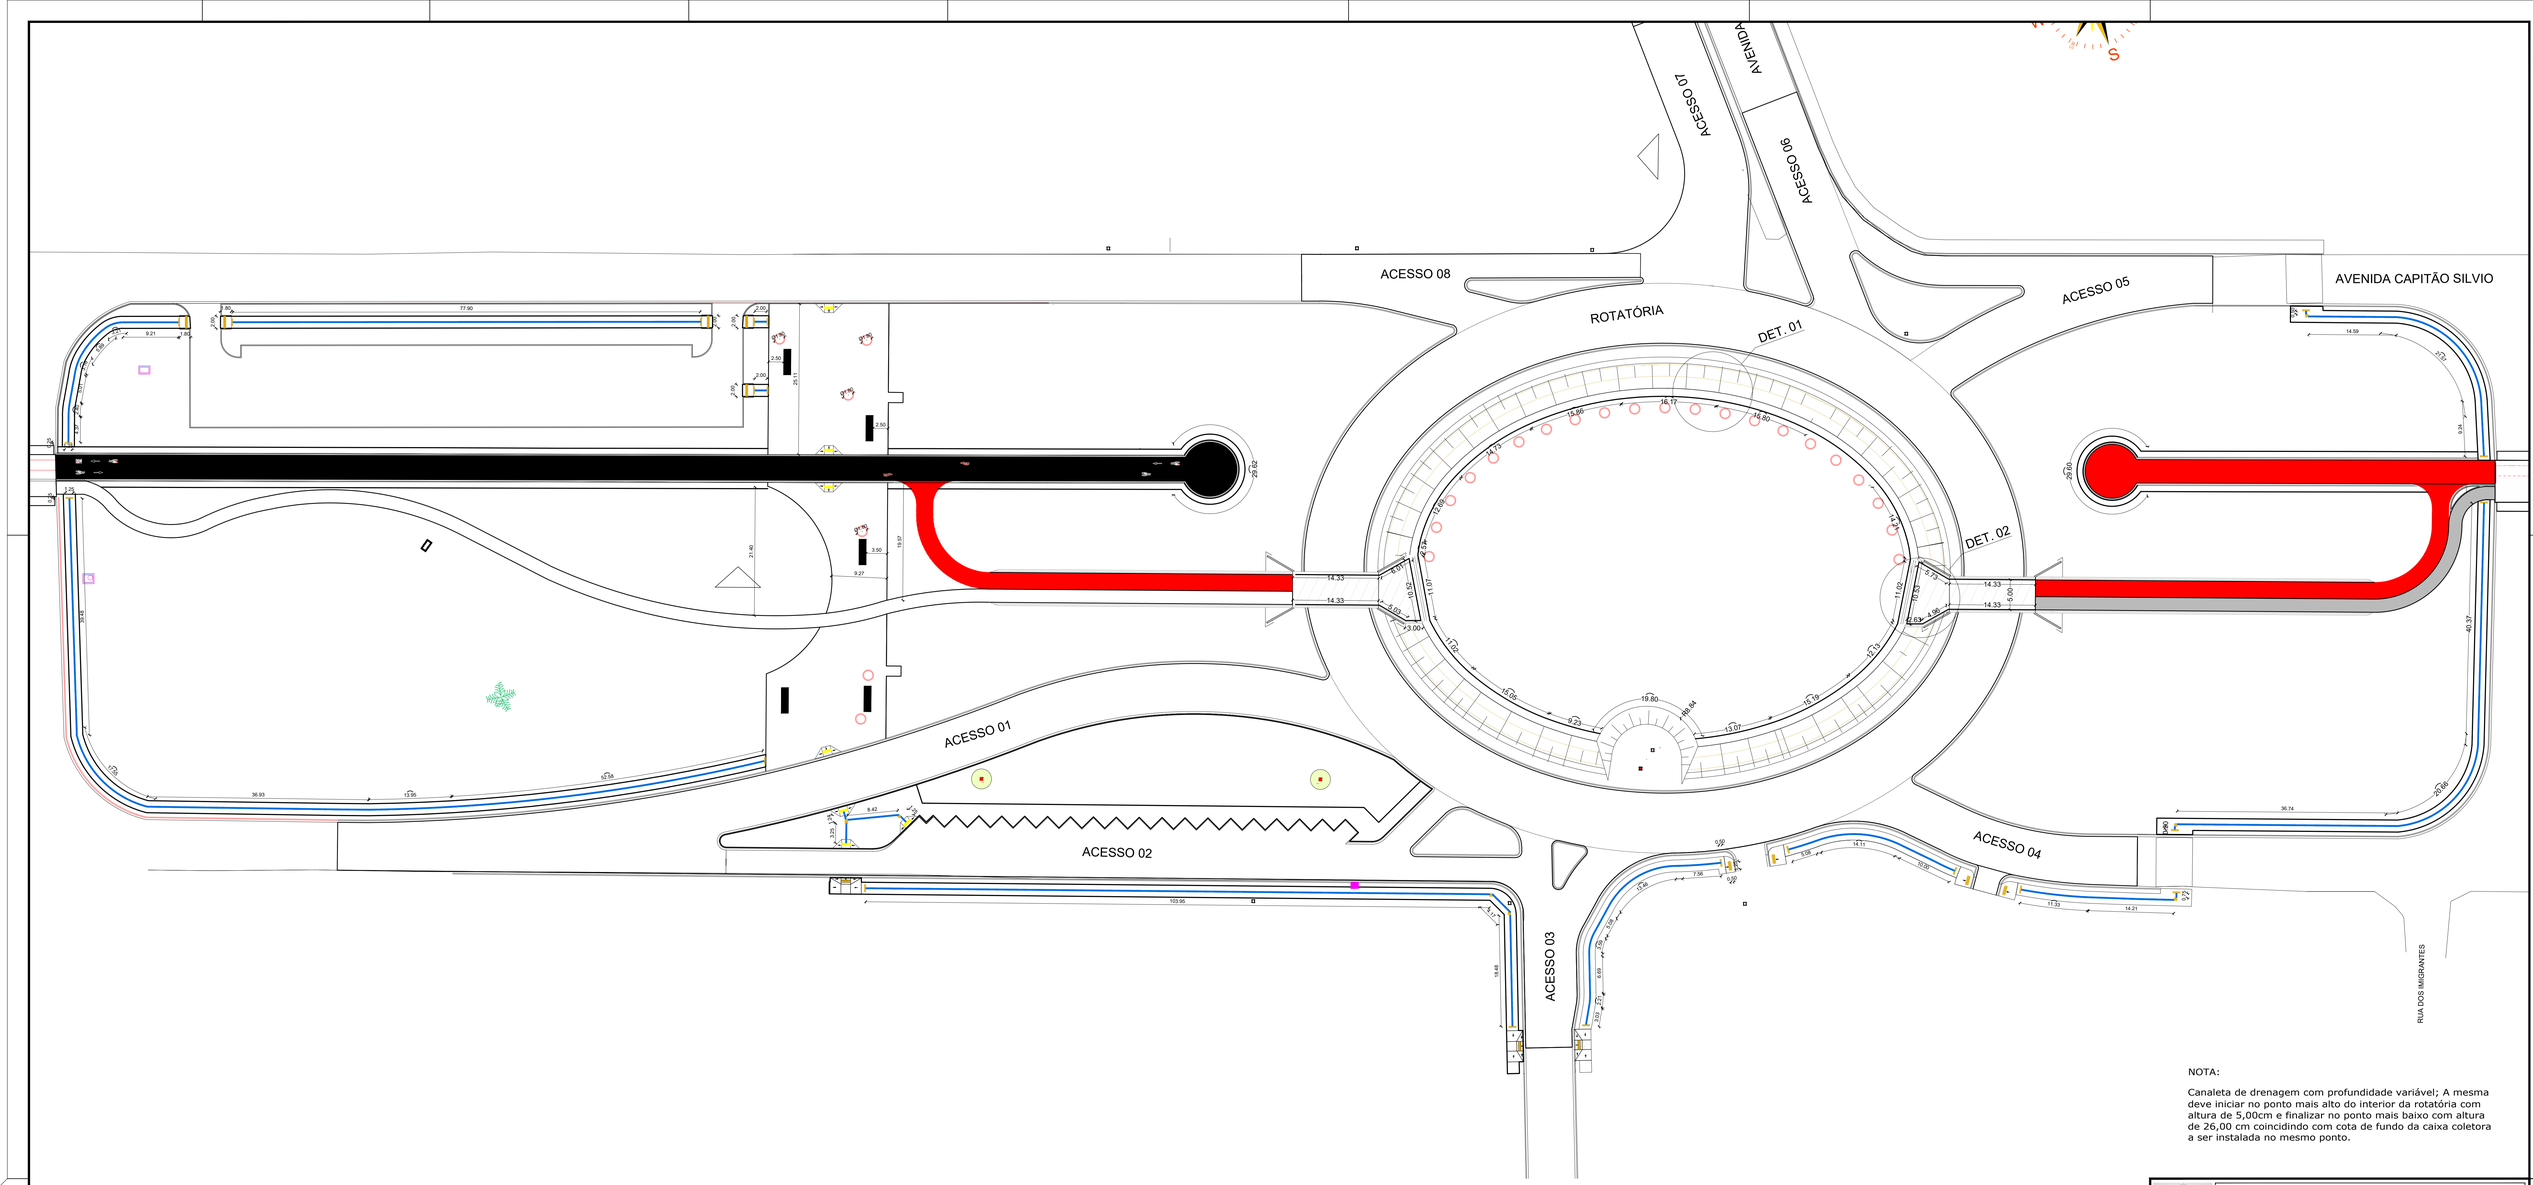

PLANTA DE PISO PODOTATIL

NOTA:

Canaleta de drenagem com profundidade variável; A mesma deve iniciar no ponto mais alto do interior da rotatória com altura de 5,00cm e finalizar no ponto mais baixo com altura de 26,00 cm coincidindo com cota de fundo da caixa coletora a ser instalada no mesmo ponto.

PREFEITURA MUNICIPAL DE ARIQUEMES
ESTADO DE RONDÔNIA

SECRETARIA MUNICIPAL DE PLANEJAMENTO, ORÇAMENTO E GESTÃO
NÚCLEO EXECUTIVO DE ENGENHARIA, PROJETOS E FISCALIZAÇÃO

OBJETO: IMPLANTAÇÃO DE ROTATÓRIA E CICLOVIA NA AVENIDA CAPITÃO SILVIO
MUNICÍPIO DE ARIQUEMES - RO

ENDEREÇO: CANTEIROS 06 E 07 DA AVENIDA CAPITÃO SILVIO
LOCAL: ARIQUEMES - RO
CONTEÚDO: PLANTA DE CALÇADA - PISO TÁTIL
DATA: 16/01/2026
SETOR | QUADRA | LOTE
ESCALA: INDICADA
DESENHO: NUCEX
GERENTE DE PROJETOS
PROJETO: **ARQUITETÔNICO**
AUTOR(A) DO PROJETO
ETAPA DE PROJETO: BÁSICO
PRANCHA: **04/10**
RESPONSÁVEL TÉCNICO PELO PROJETO: Fernando Pereira de Lima - CREA 198956D-MG
SITUAÇÃO
ÁREAS
FIRMA RESPONSÁVEL PELO PROJETO / OBRA

REV.	MODIFICAÇÃO	DATA	PROJETISTA	CADISTA	APROVO
01			NUCEX	NUCEX	
02					
03					

ESPAÇO PARA PREFEITURA E C.R.E.A.

ID: 4253728 e CRC: D8C532E0

PAGINAÇÃO DE PISO
Esc. 1 : 100

LEGENDA DE CORES DO PISO

- PISO CIMENTADO NA COR VERMELHA
- PISO CIMENTADO NA COR VERDE
- PISO CIMENTADO NA COR AZUL ESCURO
- PISO CIMENTADO NA COR AZUL CLARO
- PISO CIMENTADO NA COR CINZA

ID: 4253728 e CRC: D8C532E0

PREFEITURA MUNICIPAL DE ARIQUEMES
ESTADO DE RONDÔNIA


SECRETARIA MUNICIPAL DE PLANEJAMENTO, ORÇAMENTO E GESTÃO
NÚCLEO EXECUTIVO DE ENGENHARIA, PROJETOS E FISCALIZAÇÃO

OBJETO
IMPLANTAÇÃO DE ROTATÓRIA E CICLOVIA NA AVENIDA CAPITÃO SILVIO
MUNICÍPIO DE ARIQUEMES - RO


ENDEREÇO: CANTEIROS 06 E 07 DA AVENIDA CAPITÃO SILVIO	LOCAL: ARIQUEMES - RO
CONTEÚDO: DETALHAMENTO DE PISO INTERNO DA ROTATÓRIA	DATA: 16/01/2026
	SETOR / QUADRA / LOTE
	ESCALA: INDICADA — DESENHO: NUCEX
GERENTE DE PROJETOS	PROJETO: **DETALHE**
	ETAPA DE PROJETO: BÁSICO
AUTOR(A) DO PROJETO	PRANCHA: **05/10**
RESPONSÁVEL TÉCNICO PELO PROJETO: Fernando Pereira de Lima - CREA 198956D-MG	SITUAÇÃO
ÁREAS	
FIRMA RESPONSÁVEL PELO PROJETO / OBRA	

REV.	MODIFICAÇÃO	DATA	PROJETISTA	CADISTA	APROVO
01					
02					
03					

ESPAÇO PARA PREFEITURA E C.R.E.A.

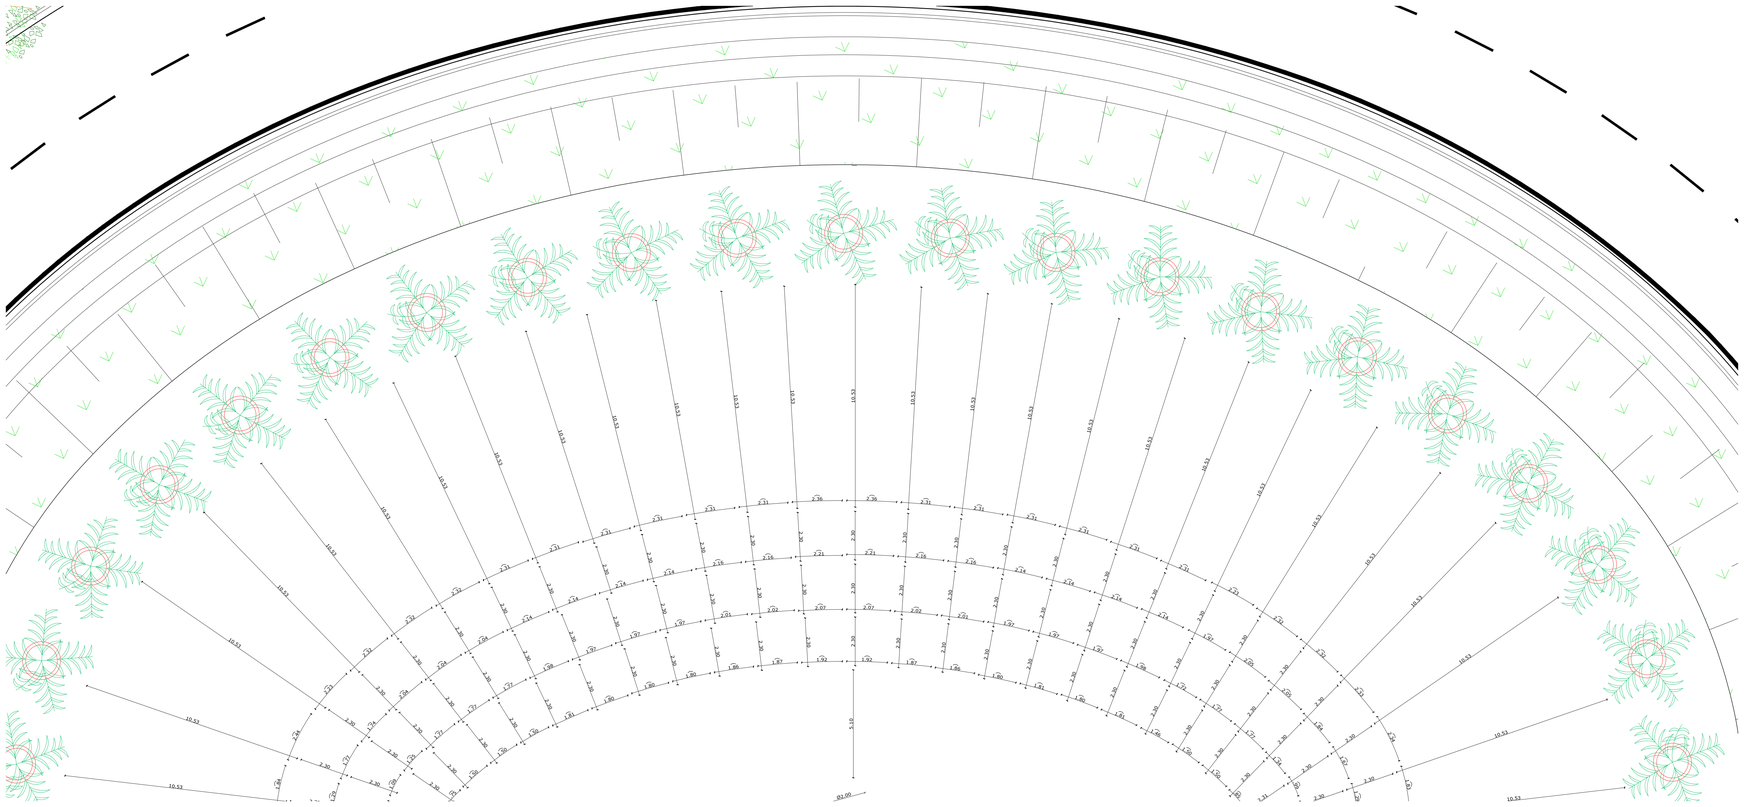

PAGINAÇÃO DE PISO
Esc. 1 : 100

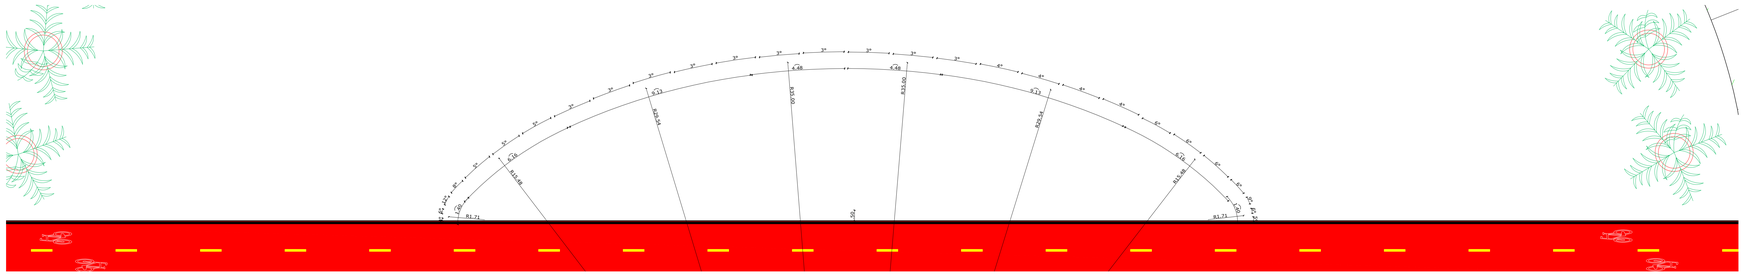

PAGINAÇÃO DE PISO - COTAS EM ÂNGULO
Esc. 1 : 100

LEGENDA DE CORES DO PISO

- PISO CIMENTADO NA COR VERMELHA
- PISO CIMENTADO NA COR VERDE
- PISO CIMENTADO NA COR AZUL ESCURO
- PISO CIMENTADO NA COR AZUL CLARO
- PISO CIMENTADO NA COR CINZA

ID: 4253728 e CRC: D8C532E0

PREFEITURA MUNICIPAL DE ARIQUEMES
ESTADO DE RONDÔNIA

SECRETARIA MUNICIPAL DE PLANEJAMENTO, ORÇAMENTO E GESTÃO
NÚCLEO EXECUTIVO DE ENGENHARIA, PROJETOS E FISCALIZAÇÃO

OBJETO
IMPLANTAÇÃO DE ROTATÓRIA E CICLOVIA NA AVENIDA CAPITÃO SILVIO
MUNICÍPIO DE ARIQUEMES - RO

ENDERECO
CANTEIROS 06 E 07 DA AVENIDA CAPITÃO SILVIO

LOCAL
ARIQUEMES - RO

CONTEÚDO
DETALHAMENTO DE PISO INTERNO DA ROTATÓRIA

DATA
16/01/2026

SETOR | QUADRA | LOTE

ESCALA
INDICADA

DESENHO
NUCEX

GERENTE DE PROJETOS

PROJETO
DETALHE

ETAPA DE PROJETO
BÁSICO

AUTOR(A) DO PROJETO

PRANCHA
06/10

RESPONSÁVEL TÉCNICO PELO PROJETO
Fernando Pereira de Lima - CREA 198566D-MG


SITUAÇÃO

AREAS

FIRMA RESPONSÁVEL PELO PROJETO / OBRA

REV.	MODIFICAÇÃO	DATA	PROJETISTA	CADISTA	APROVO
01					
02					
03					

ESPAÇO PARA PREFEITURA E C.R.E.A.

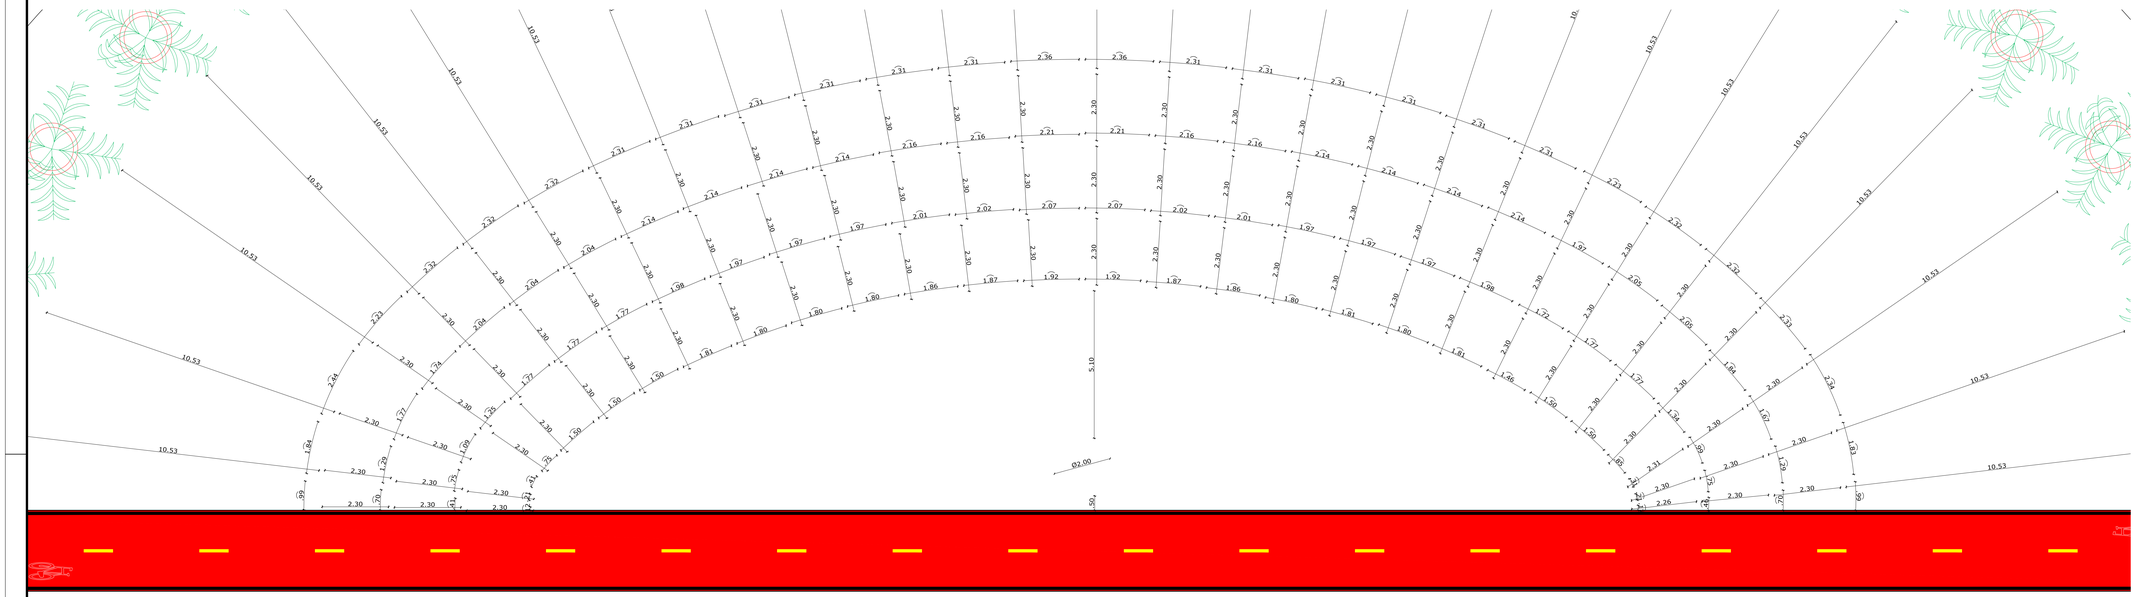

PAGINAÇÃO DE PISO
Esc. 1 : 75

LEGENDA DE CORES DO PISO

- PISO CIMENTADO NA COR VERMELHA
- PISO CIMENTADO NA COR VERDE
- PISO CIMENTADO NA COR AZUL ESCURO
- PISO CIMENTADO NA COR AZUL CLARO
- PISO CIMENTADO NA COR CINZA

ID: 4253728 e CRC: D8C532E0

PREFEITURA MUNICIPAL DE ARIQUEMES
ESTADO DE RONDÔNIA

SECRETARIA MUNICIPAL DE PLANEJAMENTO, ORÇAMENTO E GESTÃO
NÚCLEO EXECUTIVO DE ENGENHARIA, PROJETOS E FISCALIZAÇÃO

OBJETO
IMPLANTAÇÃO DE ROTATÓRIA E CICLOVIA NA AVENIDA CAPITÃO SILVIO
MUNICÍPIO DE ARIQUEMES - RO

ENDEREÇO
CANTEIROS 06 E 07 DA AVENIDA CAPITÃO SILVIO

LOCAL
ARIQUEMES - RO

CONTEÚDO
DETALHAMENTO DE PISO INTERNO DA ROTATÓRIA

DATA 16/01/2026

SETOR | QUADRA | LOTE

ESCALA INDICADA | DESENHO NUCEX

GERENTE DE PROJETOS

PROJETO **DETALHE**

AUTOR(A) DO PROJETO

ETAPA DE PROJETO BÁSICO

PRANCHA **07/10**

RESPONSÁVEL TÉCNICO PELO PROJETO
Fernando Pereira de Lima - CREA 188956D-MG


SITUAÇÃO


ÁREAS

FIRMA RESPONSÁVEL PELO PROJETO / OBRA


REV.	MODIFICAÇÃO	DATA	PROJETISTA	CADISTA	APROVO
01					
02					
03					


ESPAÇO PARA PREFEITURA E C.R.E.A.

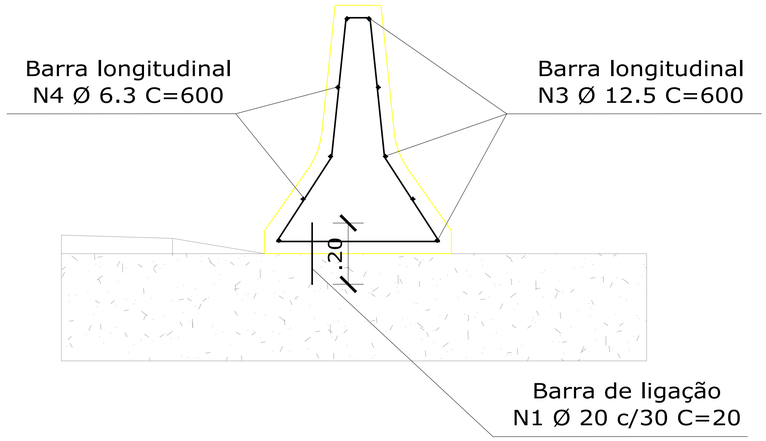


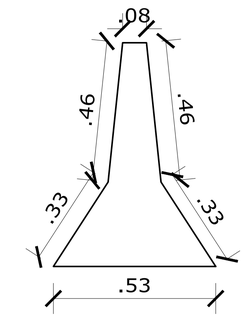


N2 Ø 6.3 c/25 C=230

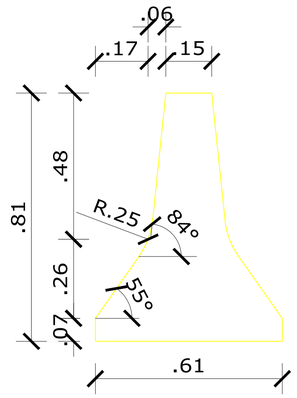

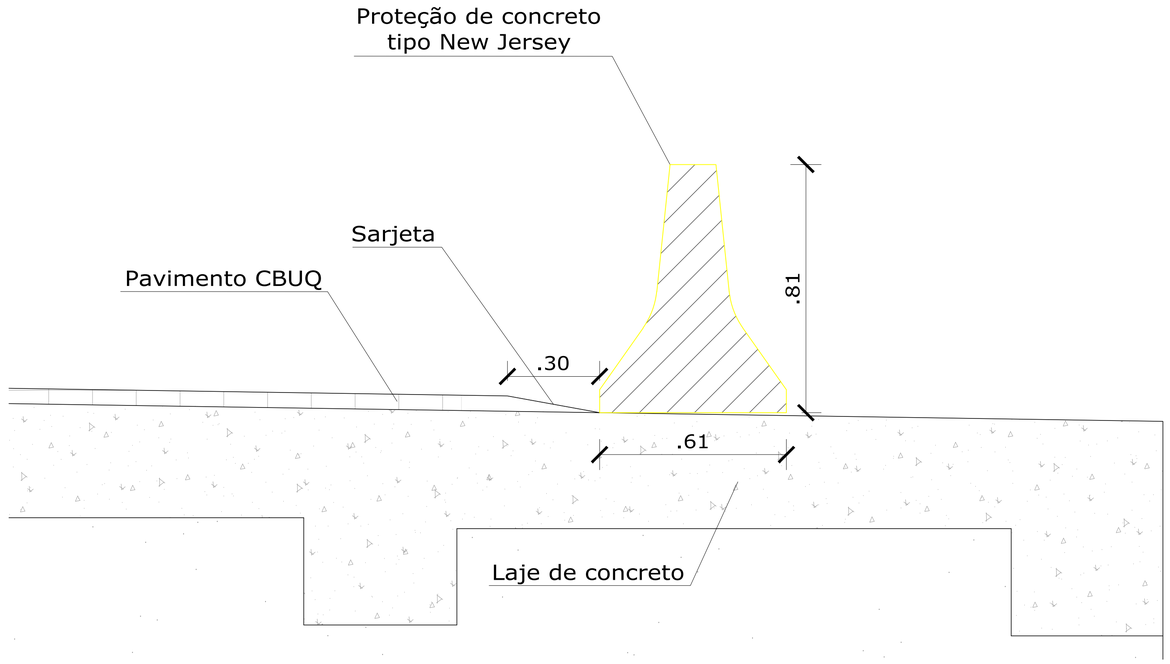

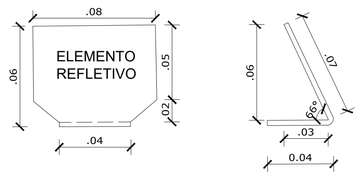

DELINEADOR TIPO
ELEMENTO REFLETIVO

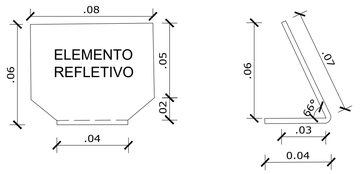

DELINEADOR TIPO
ELEMENTO REFLETIVO

PREFEITURA MUNICIPAL DE ARIQUEMES
ESTADO DE RONDÔNIA

SECRETARIA MUNICIPAL DE PLANEJAMENTO, ORÇAMENTO E GESTÃO
NÚCLEO EXECUTIVO DE ENGENHARIA, PROJETOS E FISCALIZAÇÃO

OBJETO
IMPLANTAÇÃO DE ROTATÓRIA E CICLOVIA NA AVENIDA CAPITÃO SILVIO
MUNICÍPIO DE ARIQUEMES - RO

ENDEREÇO
CANTEIROS 06 E 07 DA AVENIDA CAPITÃO SILVIO

LOCAL
ARIQUEMES - RO

CONTEÚDO
DETALHAMENTO DE ELEMENTO RÍGIDO E SINALIZAÇÃO REFLETIVA

DATA
16/01/2026

SETOR | QUADRA | LOTE

ESCALA
INDICADA

DESENHO
NUCEX

GERENTE DE PROJETOS

PROJETO
DETALHE

ETAPA DE PROJETO
BÁSICO

AUTOR(A) DO PROJETO

PRANCHA
08/10

RESPONSÁVEL TÉCNICO PELO PROJETO
Fernando Pereira de Lima - CREA 198956D-MG

SITUAÇÃO

ÁREAS

FIRMA RESPONSÁVEL PELO PROJETO / OBRA


REV.	MODIFICAÇÃO	DATA	PROJETISTA	CADISTA	APROVO
01					
02					
03					

ESPAÇO PARA PREFEITURA E C.R.E.A.


ID: 4253728 e CRC: D8C532E0

ESC. 1:25


DEFENSA METÁLICA
SEMI-MALEÁVEL SIMPLES

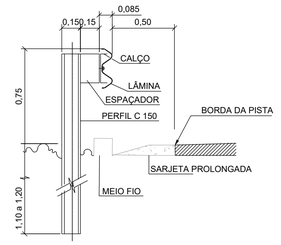


SEÇÃO

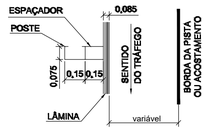


PLANTA

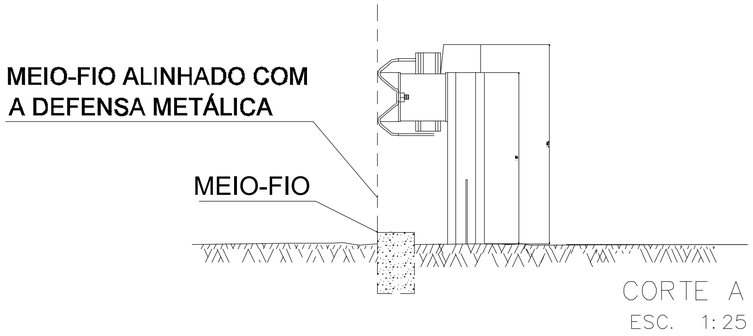

CORTE A
ESC. 1:25

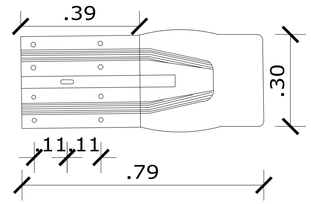


VISTA FRONTAL

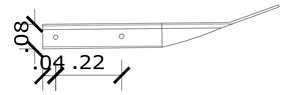


VISTA SUPERIOR

TERMINAL AÉREO TIPO A


ANCORAGEM DA DEFENSA EM ELELEMENTO RÍGIDO

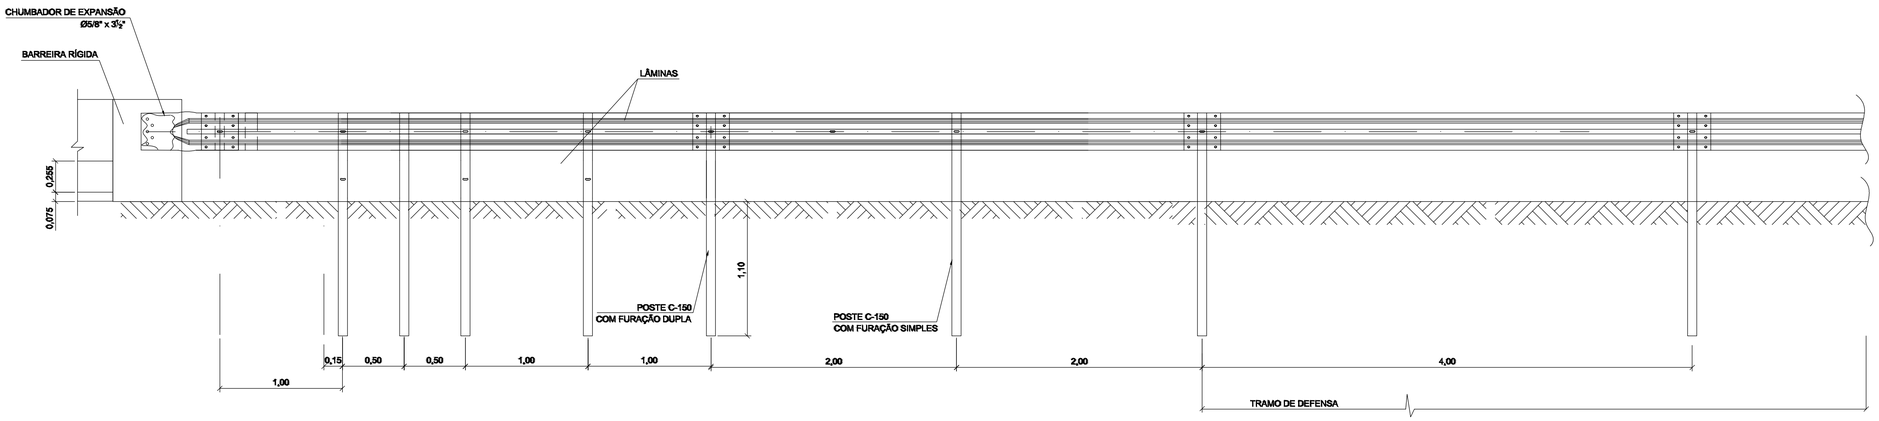

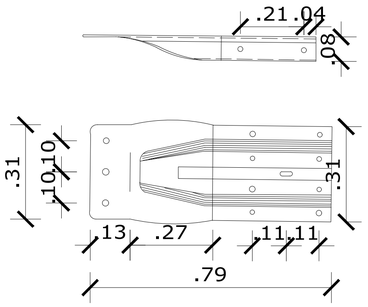


DETALHAMENTO DA ANCORAGEM

TERMINAL DE ANCORAGEM

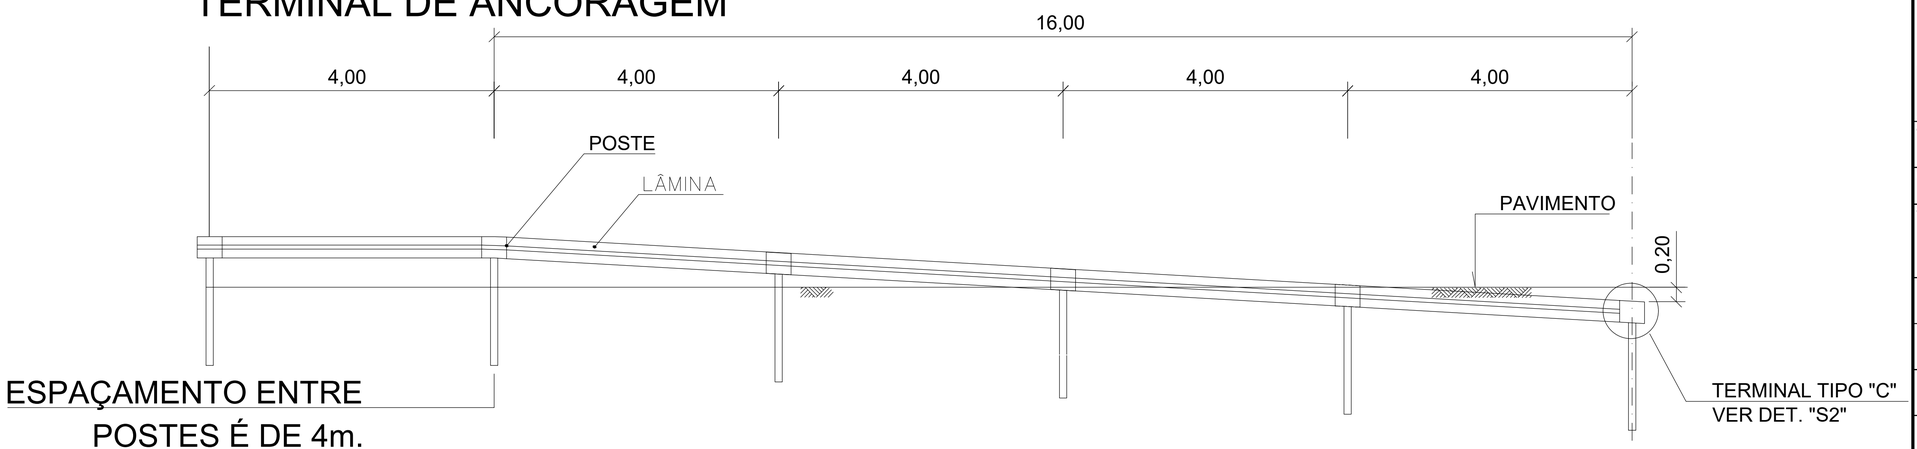


ESPAÇAMENTO ENTRE
POSTES É DE 4m.

TIPO C - TERMINAL PARA DEFENSA METÁLICA
SEMI-MALEÁVEL SIMPLES

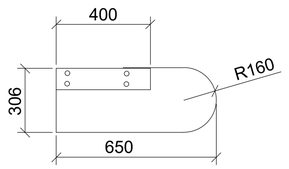

VISTA DE TOPO

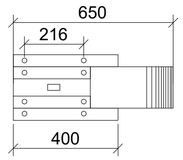

VISTA FRONTAL

PREFEITURA MUNICIPAL DE ARIQUEMES
ESTADO DE RONDÔNIA

SECRETARIA MUNICIPAL DE PLANEJAMENTO, ORÇAMENTO E GESTÃO
NÚCLEO EXECUTIVO DE ENGENHARIA, PROJETOS E FISCALIZAÇÃO


OBJETO
IMPLANTAÇÃO DE ROTATÓRIA E CICLOVIA NA AVENIDA CAPITÃO SILVIO
MUNICÍPIO DE ARIQUEMES - RO

ENDEREÇO: CANTEIROS 06 E 07 DA AVENIDA CAPITÃO SILVIO
LOCAL: ARIQUEMES - RO
CONTEÚDO: DETALHAMENTO DE TERMINAIS DE ANCORAGEM DE DEFENSA METÁLICA
DATA: 16/01/2026
SETOR | QUADRA | LOTE
ESCALA: INDICADA | DESENHO: NUCEX
GERENTE DE PROJETOS
PROJETO: **DETALHE**
ETAPA DE PROJETO: BÁSICO
AUTOR(A) DO PROJETO
PRANCHA: **09/10**
RESPONSÁVEL TÉCNICO PELO PROJETO
Fernando Pereira de Lima - CREA 198956D-MG
SITUAÇÃO
ÁREAS
FIRMA RESPONSÁVEL PELO PROJETO / OBRA

REV.	MODIFICAÇÃO	DATA	PROJETISTA	CADISTA	APROVO
01					
02					
03					


ESPAÇO PARA PREFEITURA E C.R.E.A.

ID: 4253728 e CRC: D8C532E0

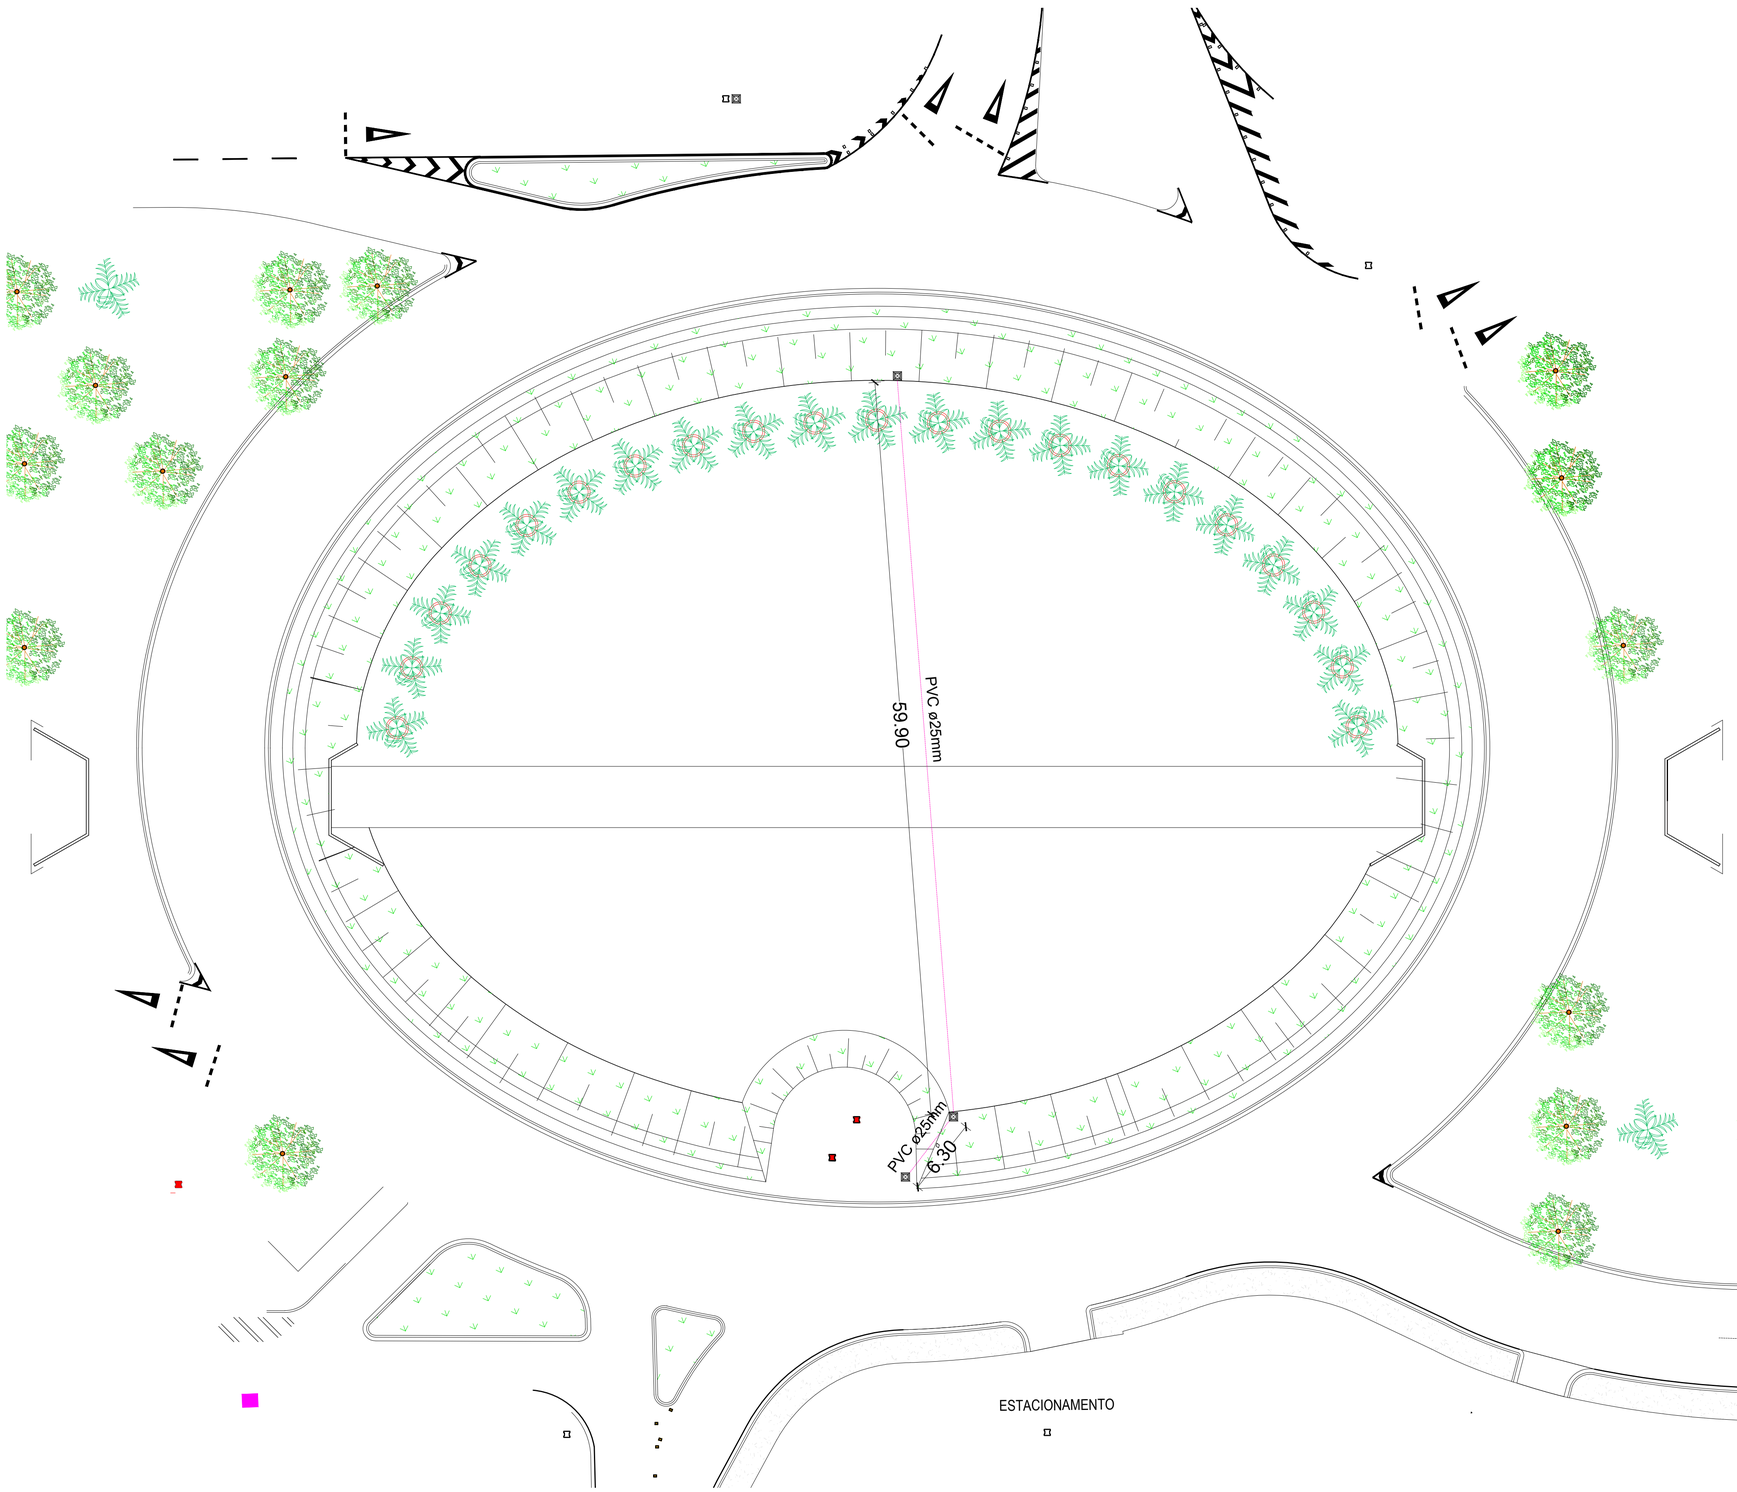

PONTOS DE ÁGUA FRIA
Esc. 1 : 500

CAIXA DE PASSAGEM

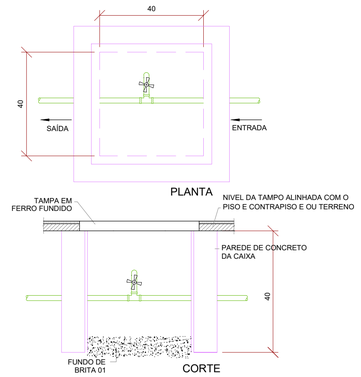

PREFEITURA MUNICIPAL DE ARIQUEMES
ESTADO DE RONDÔNIA

SECRETARIA MUNICIPAL DE PLANEJAMENTO, ORÇAMENTO E GESTÃO
NÚCLEO EXECUTIVO DE ENGENHARIA, PROJETOS E FISCALIZAÇÃO

OBJETO
IMPLANTAÇÃO DE ROTATÓRIA E CICLOVIA NA AVENIDA CAPITÃO SILVIO
MUNICÍPIO DE ARIQUEMES - RO

ENDEREÇO: CANTEIROS 06 E 07 DA AVENIDA CAPITÃO SILVIO	LOCAL: ARIQUEMES - RO
CONTEÚDO: PONTOS DE ÁGUA FRIA	DATA: 16/01/2026
	SETOR / QUADRA / LOTE
	ESCALA: INDICADA — DESENHO: NUCEX
GERENTE DE PROJETOS	PROJETO: **DETALHE**
	ETAPA DE PROJETO: BÁSICO
AUTOR(A) DO PROJETO	PRANCHA: **10/10**
RESPONSÁVEL TÉCNICO PELO PROJETO: Fernando Pereira de Lima - CREA 198956D-MG	SITUAÇÃO
ÁREAS	
FIRMA RESPONSÁVEL PELO PROJETO / OBRA	

REV.	MODIFICAÇÃO	DATA	PROJETISTA	CADISTA	APROVO
01					
02					
03					

ESPAÇO PARA PREFEITURA E C.R.E.A.

ID: 4253728 e CRC: D8C532E0

Município de Ariquemes

04.104.816/0001-16
Av. Tancredo Neves
www.ariquemes.ro.gov.br

FICHA CADASTRAL DO DOCUMENTO ELETRÔNICO

Tipo do Documento	Identificação/Número	Data
Anexo	**16.0 - LAYOUT E CALÇADAS -**	**31/08/2026**

ID: **4253728**
CRC: **D8C532E0**
Processo: **8-14738/2022**
Usuário: **FERNANDO PEREIRA DE LIMA**
Criação: **31/08/2026 11:17:12** Finalização: **31/08/2026 11:17:13**

Processo

Documento

MD5: **9C5F263E090D68694F272512E10E273B**

SHA256: **943CA55C79A14E0732831BB352B66A7131E6325C71FA1A5D80A05C7E869E9297**

Súmula/Objeto:

Projeto de implantação de rotatória na Av. Capitão Silvio com Av. Tancredo Neves.

INTERESSADOS

SECRETARIA MUNICIPAL DE PLANEJAMENTO, ORÇAMENTO E GESTÃO -	ARIQUEMES	RO	31/08/2026 11:17:12

ASSUNTOS


ABERTURA DE PROCESSO (907)	31/08/2026 11:17:12

ASSINATURAS ELETRÔNICAS


FERNANDO PEREIRA DE LIMA	ENGENHEIRO CIVIL N I - GRUPO - 37	31/08/2026 11:24:11

Assinado na forma do Decreto Municipal nº 16.426/2020.

A autenticidade deste documento pode ser conferida através do QRCode acima ou ainda através do site transparencia.ariquemes.ro.gov.br informando o ID 4253728 e o CRC D8C532E0.

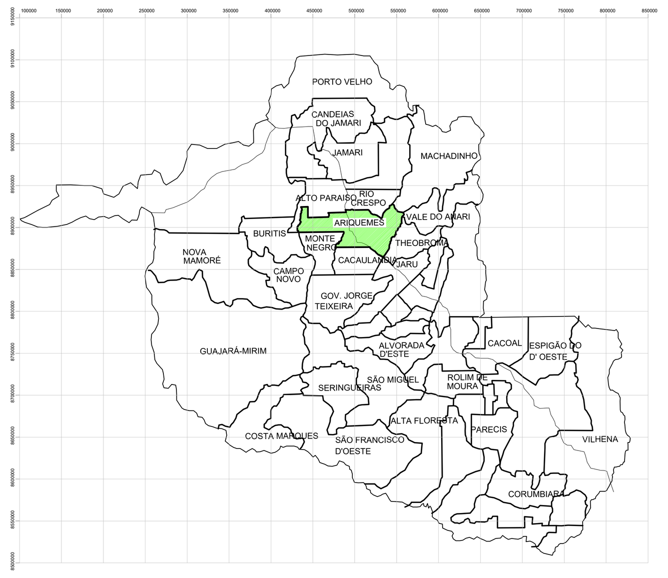

MAPA DO ESTADO
SEM ESCALA

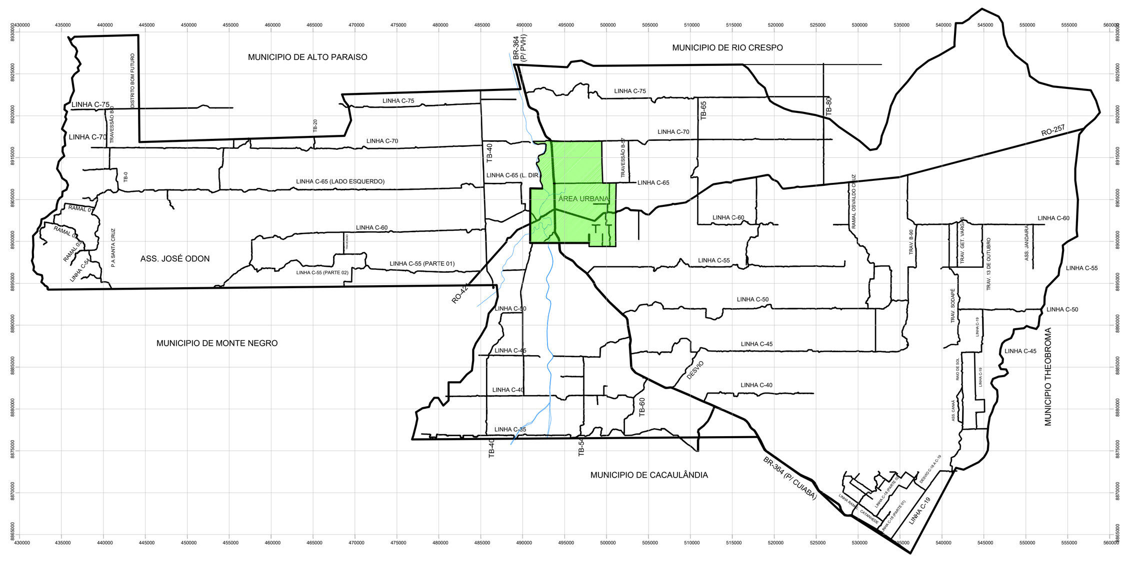

MAPA DO MUNICÍPIO
SEM ESCALA



PLANTA DE SITUAÇÃO
ESC. 1 : 10.000

LEGENDA

LOCAL DA OBRA

PREFEITURA MUNICIPAL DE ARIQUEMES
ESTADO DE RONDÔNIA

SECRETARIA MUNICIPAL DE PLANEJAMENTO, ORÇAMENTO E GESTÃO
NÚCLEO EXECUTIVO DE ENGENHARIA, PROJETOS E FISCALIZAÇÃO

OBJETO: IMPLANTAÇÃO DE ROTATÓRIA E CICLOVIA NA AVENIDA CAPITÃO SILVIO MUNICÍPIO DE ARIQUEMES - RO	
ENDEREÇO: CANTEIROS 06 E 07 DA AVENIDA CAPITÃO SILVIO	LOCAL: ARIQUEMES - RO
CONTEÚDO: PLANTA DE SITUAÇÃO	DATA: 16/01/2026
	SETOR: / QUADRA: / LOTE:
	ESCALA: INDICADA / DESENHO: NUCEX
GERENTE DE PROJETOS	PROJETO: GEOMÉTRICO
	ETAPA DE PROJETO: BÁSICO
AUTOR(A) DO PROJETO	PRANCHA: 01/01
RESPONSÁVEL TÉCNICO PELO PROJETO: Fernando Pereira de Lima - CREA 198956D-MG	SITUAÇÃO
ÁREAS	
FIRMA RESPONSÁVEL PELO PROJETO / OBRA	

REV.	MODIFICAÇÃO	DATA	PROJETISTA	CADISTA	APROVO
01					
02					
03					

ESPAÇO PARA PREFEITURA E C.R.E.A.

ID: 4253723 e CRC: E4CE3F3E

Município de Ariquemes

04.104.816/0001-16
Av. Tancredo Neves
www.ariquemes.ro.gov.br

FICHA CADASTRAL DO DOCUMENTO ELETRÔNICO

Tipo do Documento	Identificação/Número	Data
Anexo	**11.0 - SITUAÇÃO ROTATÓRIA CAPITÃO**	**31/08/2026**

ID: **4253723**
CRC: **E4CE3F3E**
Processo: **8-14738/2022**
Usuário: **FERNANDO PEREIRA DE LIMA**
Criação: **31/08/2026 11:17:09** Finalização: **31/08/2026 11:17:10**

Processo

Documento

MD5: **A321E3D630A72412638F9F358F6383DA**

SHA256: **2C6B1D0AFC64950E78172708ABEFE2B72D2BC596DA7BB8AB73B24455141E723E**

Súmula/Objeto:

Projeto de implantação de rotatória na Av. Capitão Silvio com Av. Tancredo Neves.

INTERESSADOS

SECRETARIA MUNICIPAL DE PLANEJAMENTO, ORÇAMENTO E GESTÃO -	ARIQUEMES	RO	31/08/2026 11:17:09

ASSUNTOS


ABERTURA DE PROCESSO (907)	31/08/2026 11:17:09

ASSINATURAS ELETRÔNICAS

FERNANDO PEREIRA DE LIMA	ENGENHEIRO CIVIL N I - GRUPO - 37	31/08/2026 11:24:07

Assinado na forma do Decreto Municipal nº 16.426/2020.

A autenticidade deste documento pode ser conferida através do QRCode acima ou ainda através do site transparencia.ariquemes.ro.gov.br informando o ID 4253723 e o CRC E4CE3F3E.

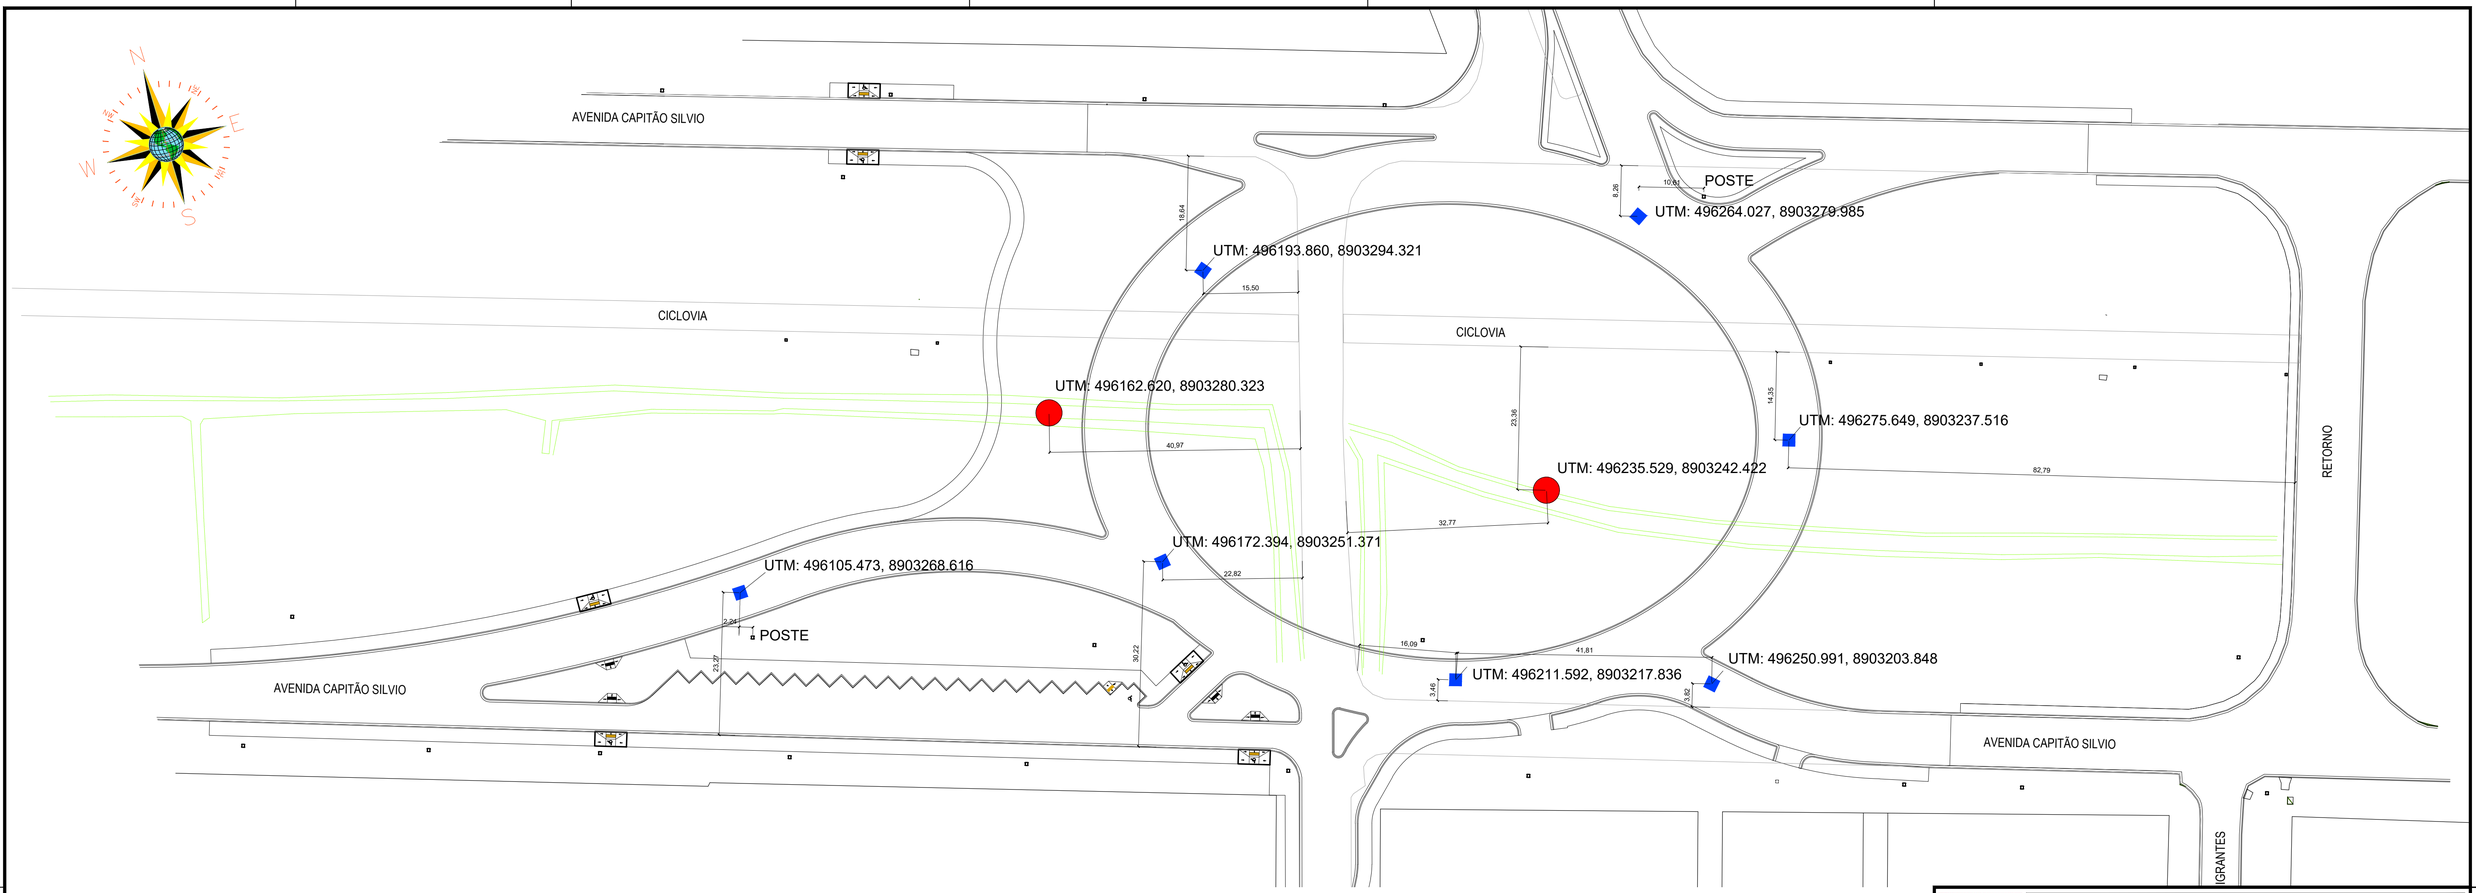

Planta de Locação dos Locais de Sondagem
esc. 1 : 500

Legenda:

- Sondagem para pavimentação do tipo "a pá, trado ou picareta" e coleta de amostras
- Sondagem SPT

QUADRO RESUMO:

	DISPOSITIVOS DE CAPTAÇÃO (UNID.)			TUBULAÇÕES DE CONCRETO (M)					POÇOS DE VISITA (UNID.)			CAIXAS DE LIGAÇÃO E PASSAGEM (UNID.)				LANÇAMENTO (UNID.)		
	BLS	BLD	CCG	ø0,40 m	ø0,60 m	ø0,80 m	ø1,00 m	ø1,20 m	PVI 03	PVI 04	PVI 05	CLP 02	CLP 03	CLP 04	CLP 05	BOCA BSTC ø0,60 m	BOCA BSTC ø0,80 m	BOCA BSTC ø1,20 m
TRECHO 1	13	2	4	134,00	334,00	117,00	46,00	46,00	2	1	1	2	1	1	2	1	1	1
TRECHO 2	5	1	1	39,00	72,00	28,00	-	-	-	-	-	1	-	-	-	-	-	-
TOTAL	**18**	**3**	**5**	**173,00**	**406,00**	**145,00**	**46,00**	**46,00**	**2**	**1**	**1**	**3**	**1**	**1**	**2**	**1**	**1**	**1**

PREFEITURA MUNICIPAL DE ARIQUEMES
ESTADO DE RONDÔNIA

SECRETARIA MUNICIPAL DE PLANEJAMENTO, ORÇAMENTO E GESTÃO
NÚCLEO EXECUTIVO DE ENGENHARIA, PROJETOS E FISCALIZAÇÃO

OBJETO: IMPLANTAÇÃO DE ROTATÓRIA E CICLOVIA NA AVENIDA CAPITÃO SILVIO
MUNICÍPIO DE ARIQUEMES - RO

ENDEREÇO: CANTEIRO CENTRAL DA AVENIDA CAPITÃO SILVIO
LOCAL: ARIQUEMES - RO

CONTEÚDO: PLANTA DE SONDAGEM
DATA: 16/01/2026
SETOR | QUADRA | LOTE
ESCALA: INDICADA
DESENHO: NUCEX

GERENTE DE PROJETOS
PROJETO: GEOMÉTRICO

AUTOR(A) DO PROJETO
ETAPA DE PROJETO: BÁSICO

PRANCHA: 01/01

RESPONSÁVEL TÉCNICO PELO PROJETO
Fernando Pereira de Lima - CREA 198956D-MG
SITUAÇÃO

ÁREAS

FIRMA RESPONSÁVEL PELO PROJETO / OBRA

REV.	MODIFICAÇÃO	DATA	PROJETISTA	CADISTA	APROVO
01					
02					
03					

ESPAÇO PARA PREFEITURA E C.R.E.A.

ID: 4253724 e CRC: 7B554B1C

Município de Ariquemes

04.104.816/0001-16
Av. Tancredo Neves
www.ariquemes.ro.gov.br

FICHA CADASTRAL DO DOCUMENTO ELETRÔNICO

Tipo do Documento	Identificação/Número	Data
Anexo	**12.0 - SONDAGEM ROTATÓRIA CAPITÃO**	**31/08/2026**

ID: **4253724**
CRC: **7B554B1C**
Processo: **8-14738/2022**
Usuário: **FERNANDO PEREIRA DE LIMA**
Criação: **31/08/2026 11:17:10** Finalização: **31/08/2026 11:17:10**

Processo

Documento

MD5: **9BA3FDCC93D0E7DB4768E02949C3CE7C**

SHA256: **53F18931489067F7CC197C1DA544D0D1D673AB9F3847179333C1F7F2DB493754**

Súmula/Objeto:

Projeto de implantação de rotatória na Av. Capitão Silvio com Av. Tancredo Neves.

INTERESSADOS

SECRETARIA MUNICIPAL DE PLANEJAMENTO, ORÇAMENTO E GESTÃO -	ARIQUEMES	RO	31/08/2026 11:17:10

ASSUNTOS


ABERTURA DE PROCESSO (907)	31/08/2026 11:17:10

ASSINATURAS ELETRÔNICAS

FERNANDO PEREIRA DE LIMA	ENGENHEIRO CIVIL N I - GRUPO - 37	31/08/2026 11:24:08

Assinado na forma do Decreto Municipal nº 16.426/2020.

A autenticidade deste documento pode ser conferida através do QRCode acima ou ainda através do site transparencia.ariquemes.ro.gov.br informando o ID 4253724 e o CRC 7B554B1C.

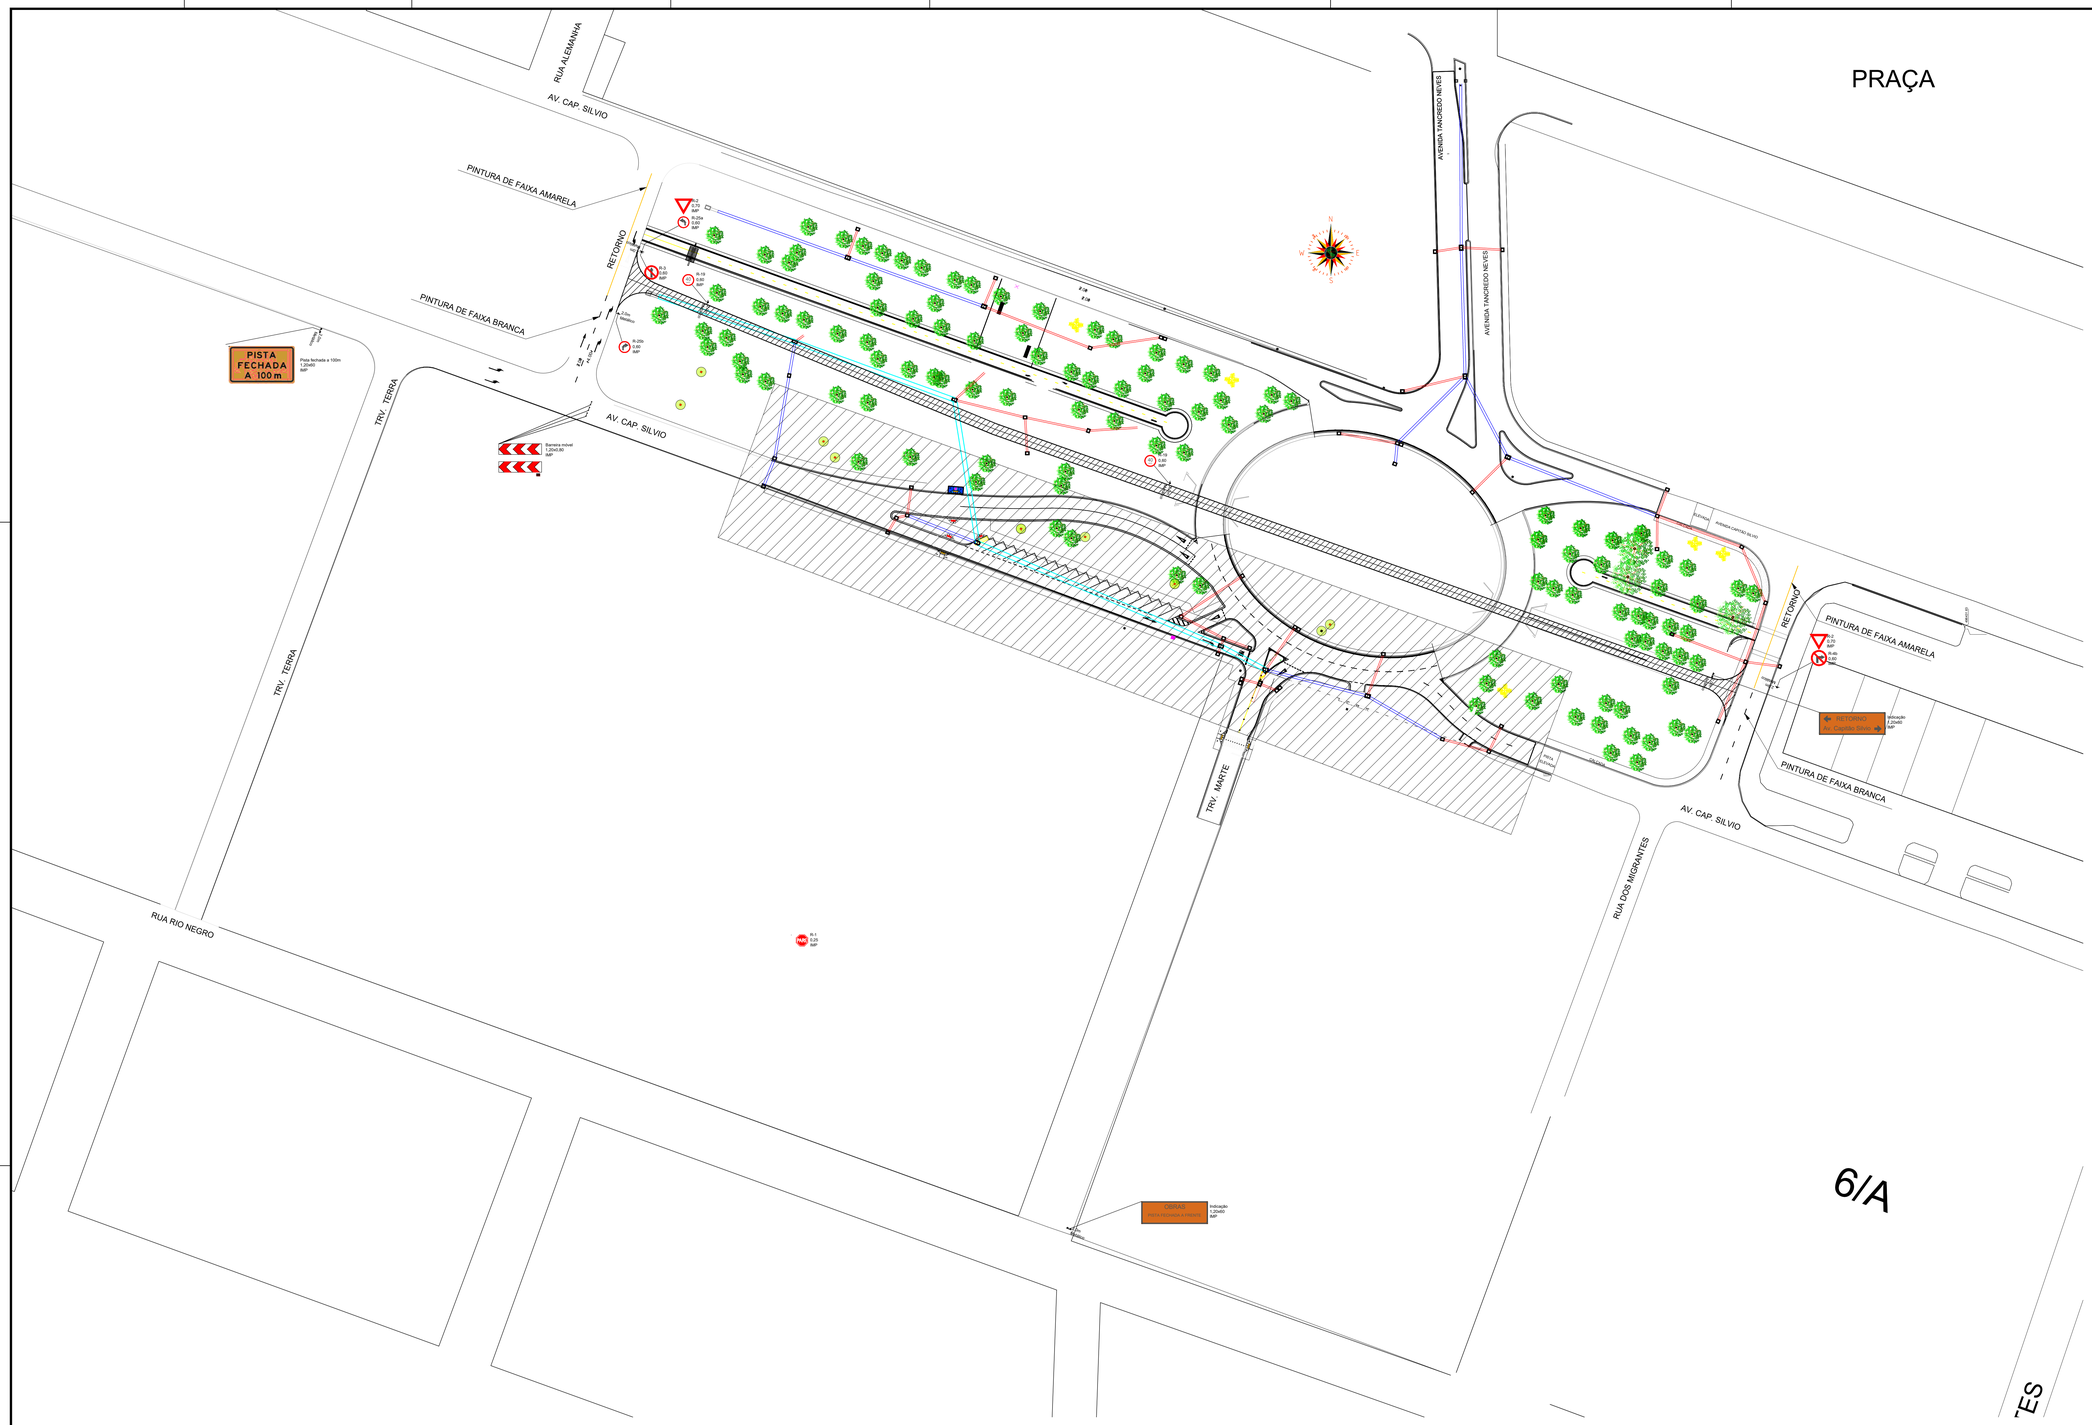

PLANTA DE LOCAÇÃO
ESC. 1 : 750

ID: 4253737 e CRC: 0E8C2ECC

PREFEITURA MUNICIPAL DE ARIQUEMES
ESTADO DE RONDÔNIA


SECRETARIA MUNICIPAL DE PLANEJAMENTO, ORÇAMENTO E GESTÃO
NÚCLEO EXECUTIVO DE ENGENHARIA, PROJETOS E FISCALIZAÇÃO

OBJETO
IMPLANTAÇÃO DE ROTATÓRIA E CICLOVIA NA AVENIDA CAPITÃO SILVIO
MUNICÍPIO DE ARIQUEMES - RO


ENDEREÇO: CANTEIROS 06 E 07 DA AVENIDA CAPITÃO SILVIO	LOCAL: ARIQUEMES - RO
CONTEÚDO: LOCAÇÃO DE SINALIZAÇÃO PROVISÓRIA DESVIO DE TRÁFEGO	DATA: 16/01/2026
	SETOR / QUADRA / LOTE
	ESCALA: INDICADA — DESENHO: NUCEX
GERENTE DE PROJETOS	PROJETO: **SINALIZAÇÃO**
AUTOR(A) DO PROJETO	ETAPA DE PROJETO: BÁSICO
	PRANCHA: **01/02**
RESPONSÁVEL TÉCNICO PELO PROJETO: Fernando Pereira de Lima - CREA 198566D-MG	SITUAÇÃO
ÁREAS	
FIRMA RESPONSÁVEL PELO PROJETO / OBRA	

REV.	MODIFICAÇÃO	DATA	PROJETISTA	CADISTA	APROVO
01					
02					
03					


ESPAÇO PARA PREFEITURA E C.R.E.A.

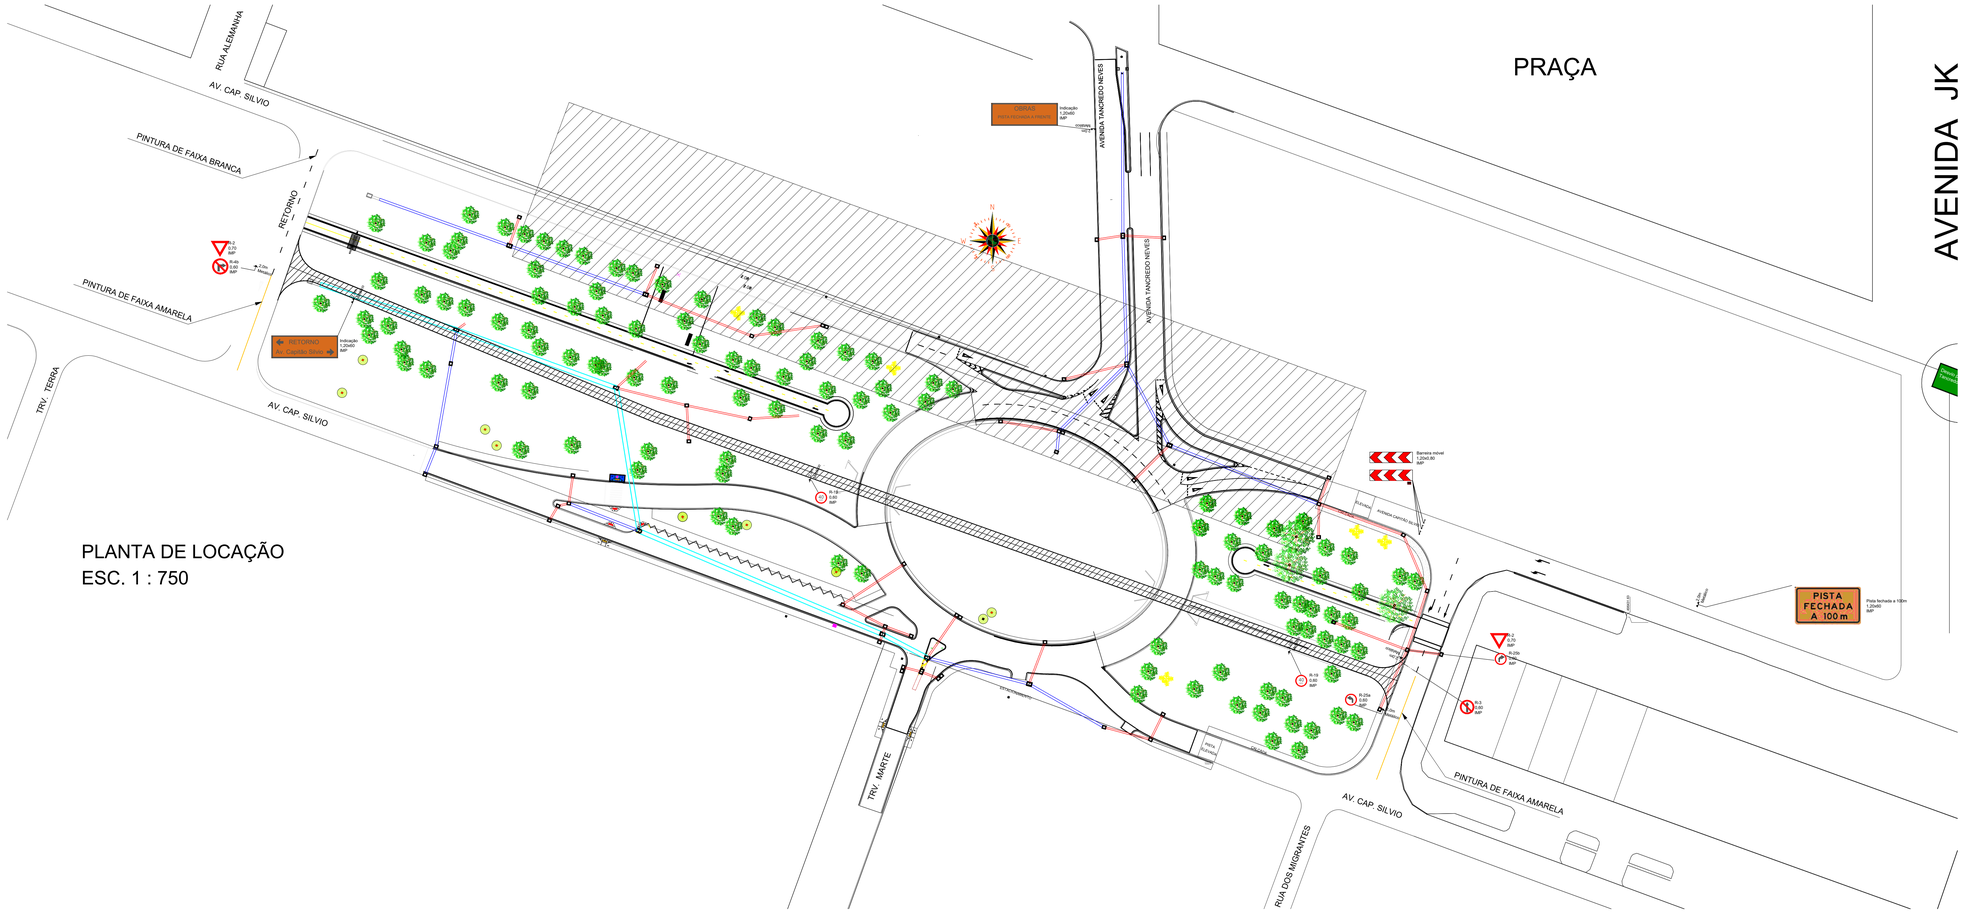


PLANTA DE LOCAÇÃO
ESC. 1 : 750

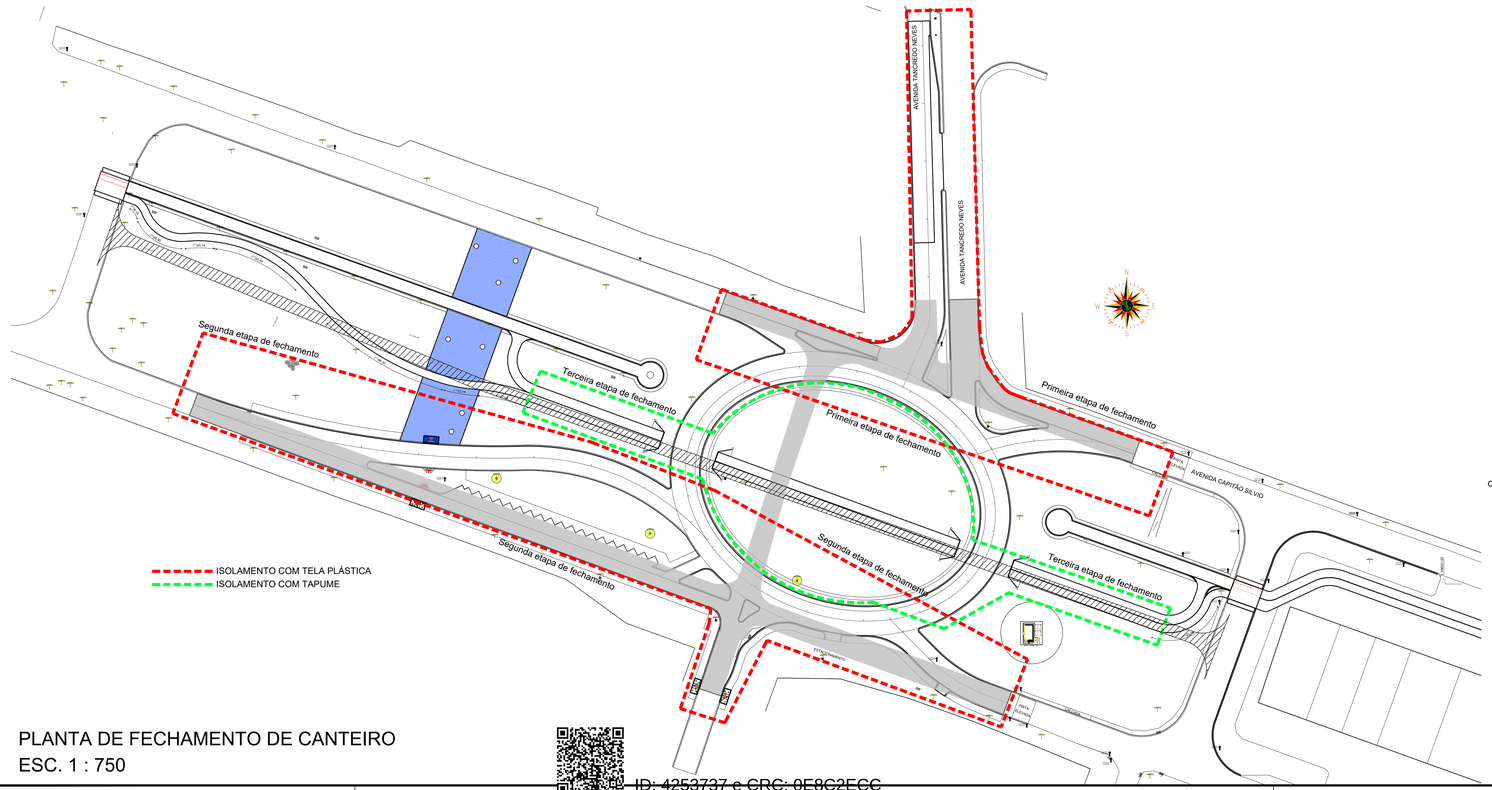


PLANTA DE FECHAMENTO DE CANTEIRO
ESC. 1 : 750

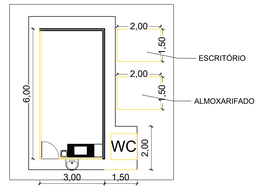


Locação do canteiro de obra.
Escala 1:100

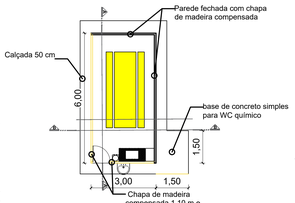

Planta baixa de refeitório
Escala 1:100

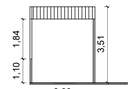

Corte B
Escala 1:100

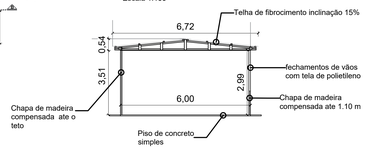

Corte A
Escala 1:100

PREFEITURA MUNICIPAL DE ARIQUEMES
ESTADO DE RONDÔNIA

SECRETARIA MUNICIPAL DE PLANEJAMENTO, ORÇAMENTO E GESTÃO
NÚCLEO EXECUTIVO DE ENGENHARIA, PROJETOS E FISCALIZAÇÃO

OBJETO: IMPLANTAÇÃO DE ROTATÓRIA E CICLOVIA NA AVENIDA CAPITÃO SILVIO
MUNICÍPIO DE ARIQUEMES - RO

ENDEREÇO: CANTEIROS 06 E 07 DA AVENIDA CAPITÃO SILVIO
LOCAL: ARIQUEMES - RO
CONTEÚDO: LOCAÇÃO DE SINALIZAÇÃO PROVISÓRIA DESVIO DE TRÁFEGO TAPUME E CANTEIRO
DATA: 16/01/2026
SETOR | QUADRA | LOTE
ESCALA: INDICADA | DESENHO: NUCEX
GERENTE DE PROJETOS
PROJETO: **CANTEIRO**
ETAPA DE PROJETO: BÁSICO
AUTOR(A) DO PROJETO
PRANCHA: **02/02**
RESPONSÁVEL TÉCNICO PELO PROJETO: Fernando Pereira de Lima - CREA 198956D-MG
SITUAÇÃO
AREAS
FIRMA RESPONSÁVEL PELO PROJETO / OBRA

REV.	MODIFICAÇÃO	DATA	PROJETISTA	CADISTA	APROVO
01					
02					
03					

ESPAÇO PARA PREFEITURA E C.R.E.A.

ID: 4253737 e CRC: 0E8C2ECC

Município de Ariquemes

04.104.816/0001-16
Av. Tancredo Neves
www.ariquemes.ro.gov.br

FICHA CADASTRAL DO DOCUMENTO ELETRÔNICO

Tipo do Documento	Identificação/Número	Data
Anexo	**24.0 - Alteração de trajeto para execução**	**31/08/2026**

ID: **4253737**
CRC: **0E8C2ECC**
Processo: **8-14738/2022**
Usuário: **FERNANDO PEREIRA DE LIMA**
Criação: **31/08/2026 11:17:16** Finalização: **31/08/2026 11:17:17**

Processo

Documento

MD5: **6BE8AC3A6EBA800FA8E76789046F83C1**

SHA256: **4FC516AA53D68B2A4E02000BE2B2D6ECC603C7C44B8CDBE7422B8CDF888D92D2**

Súmula/Objeto:

Projeto de implantação de rotatória na Av. Capitão Silvio com Av. Tancredo Neves.

INTERESSADOS

SECRETARIA MUNICIPAL DE PLANEJAMENTO, ORÇAMENTO E GESTÃO -	ARIQUEMES	RO	31/08/2026 11:17:16

ASSUNTOS


ABERTURA DE PROCESSO (907)	31/08/2026 11:17:16

ASSINATURAS ELETRÔNICAS


FERNANDO PEREIRA DE LIMA	ENGENHEIRO CIVIL N I - GRUPO - 37	31/08/2026 11:24:15

Assinado na forma do Decreto Municipal nº 16.426/2020.


A autenticidade deste documento pode ser conferida através do QRCode acima ou ainda através do site transparencia.ariquemes.ro.gov.br informando o ID 4253737 e o CRC 0E8C2ECC.

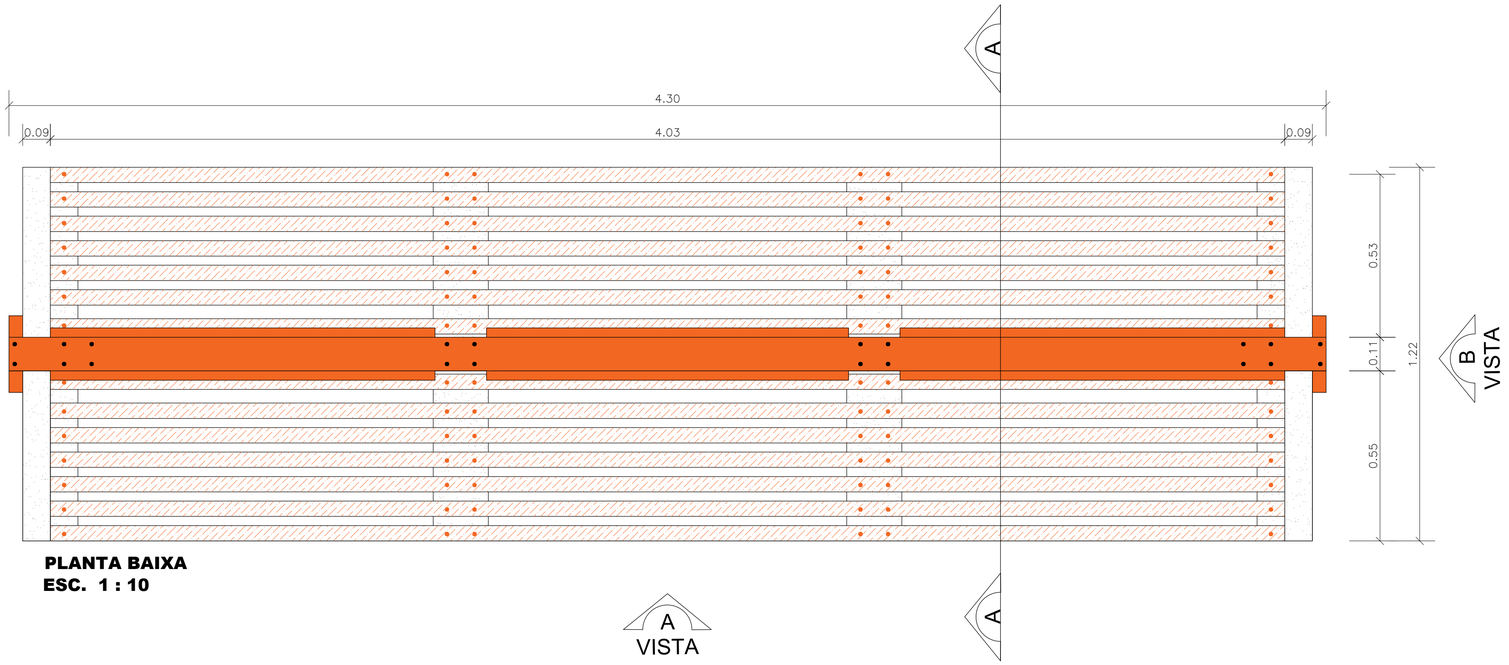


PLANTA BAIXA
ESC. 1 : 10

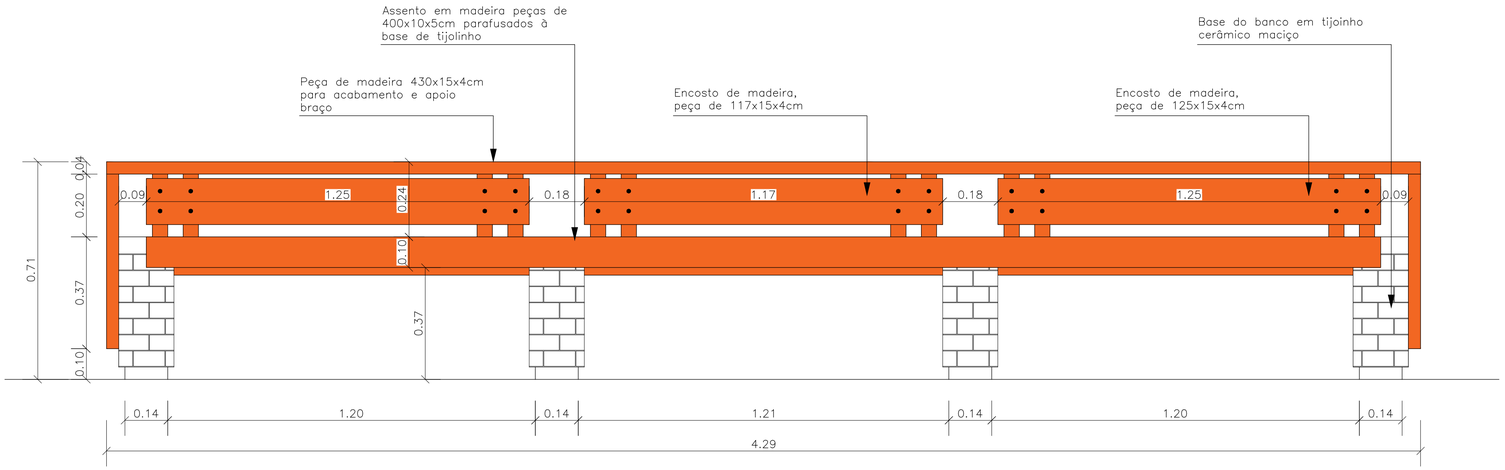

VISTA A
ESC. 1 : 10

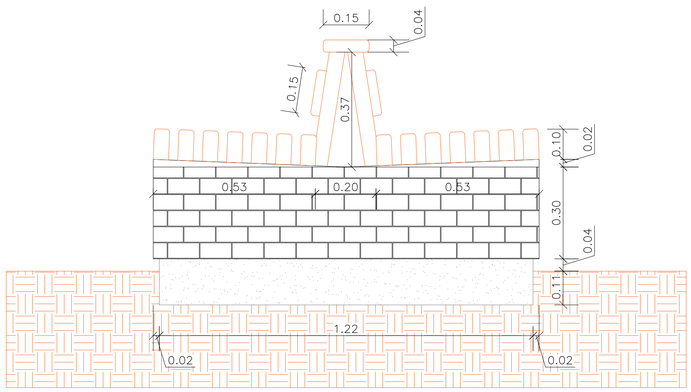

CORTE AA
ESC. 1 : 10

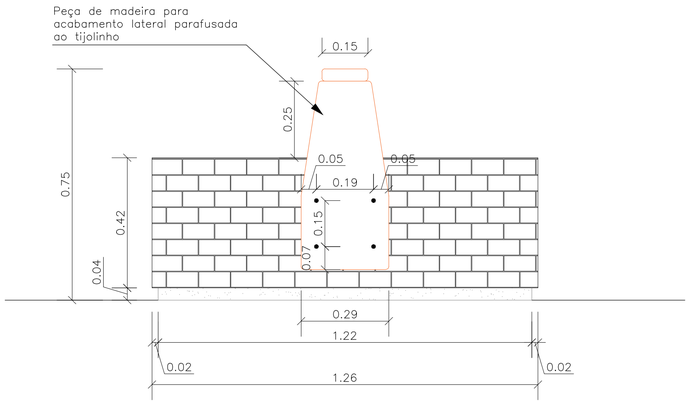

VISTA B
ESC. 1 : 10

ID: 4253733 e CRC: 7B1A8A0C

PREFEITURA MUNICIPAL DE ARIQUEMES
ESTADO DE RONDÔNIA

SECRETARIA MUNICIPAL DE PLANEJAMENTO, ORÇAMENTO E GESTÃO
NÚCLEO EXECUTIVO DE ENGENHARIA, PROJETOS E FISCALIZAÇÃO

OBJETO
IMPLANTAÇÃO DE ROTATÓRIA E CICLOVIA NA AVENIDA CAPITÃO SILVIO
MUNICÍPIO DE ARIQUEMES - RO

ENDEREÇO: CANTEIROS 06 E 07 DA AVENIDA CAPITÃO SILVIO
LOCAL: ARIQUEMES - RO

CONTEÚDO: DETALHES CONSTRUTIVOS
BANCO EM ALVENARIA E MADEIRA

DATA: 16/01/2026
SETOR | QUADRA | LOTE
ESCALA: INDICADA | DESENHO: NUCEX

GERENTE DE PROJETOS

PROJETO: **MOBILIÁRIO URBANO**
ETAPA DE PROJETO: BÁSICO

AUTOR(A) DO PROJETO

PRANCHA: **01/01**

RESPONSÁVEL TÉCNICO PELO PROJETO
Fernando Pereira de Lima - CREA 198956D-MG

SITUAÇÃO

ÁREAS

FIRMA RESPONSÁVEL PELO PROJETO / OBRA

REV.	MODIFICAÇÃO	DATA	PROJETISTA	CADISTA	APROVO
01					
02					
03					

ESPAÇO PARA PREFEITURA E C.R.E.A.

Município de Ariquemes

04.104.816/0001-16
Av. Tancredo Neves
www.ariquemes.ro.gov.br

FICHA CADASTRAL DO DOCUMENTO ELETRÔNICO

Tipo do Documento	Identificação/Número	Data
Anexo	**20.0 - BANCO-BANCO**	**31/08/2026**

ID: **4253733**
CRC: **7B1A8A0C**
Processo: **8-14738/2022**
Usuário: **FERNANDO PEREIRA DE LIMA**
Criação: **31/08/2026 11:17:15** Finalização: **31/08/2026 11:17:15**

Processo

Documento

MD5: **51C45B176C5BC7A7F1355EFFBFABBD6B**

SHA256: **35A9B3D6AA005B9ACD7FEA0F0FAC37C655382B250EE9136929F4859F3D77FD1A**

Súmula/Objeto:

Projeto de implantação de rotatória na Av. Capitão Silvio com Av. Tancredo Neves.

INTERESSADOS

SECRETARIA MUNICIPAL DE PLANEJAMENTO, ORÇAMENTO E GESTÃO -	ARIQUEMES	RO	31/08/2026 11:17:15

ASSUNTOS

ABERTURA DE PROCESSO (907)	31/08/2026 11:17:15

ASSINATURAS ELETRÔNICAS

FERNANDO PEREIRA DE LIMA	ENGENHEIRO CIVIL N I - GRUPO - 37	31/08/2026 11:24:13

Assinado na forma do Decreto Municipal nº 16.426/2020.

A autenticidade deste documento pode ser conferida através do QRCode acima ou ainda através do site transparencia.ariquemes.ro.gov.br informando o ID 4253733 e o CRC 7B1A8A0C.