
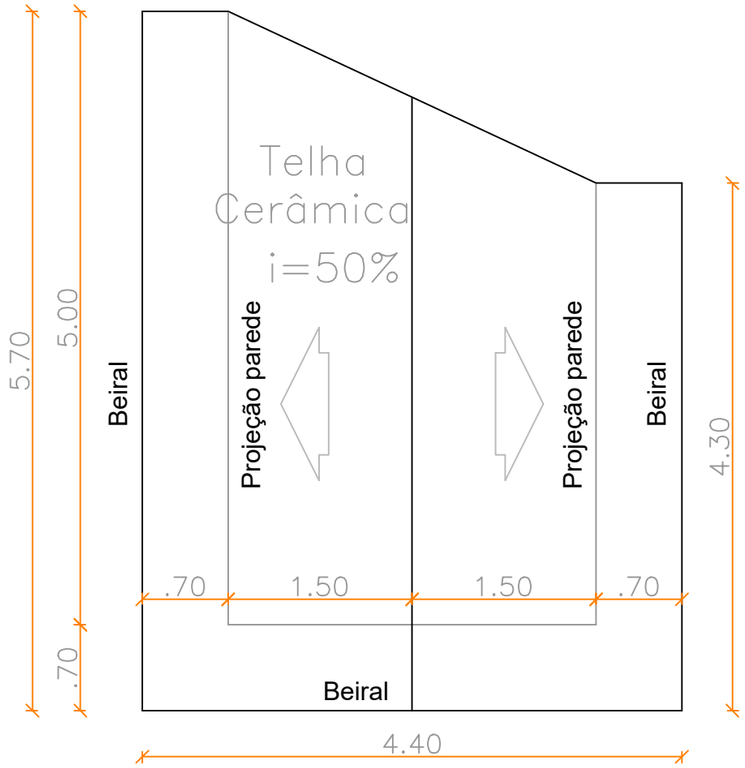


Planta de Cobertura
Escala: 1/50

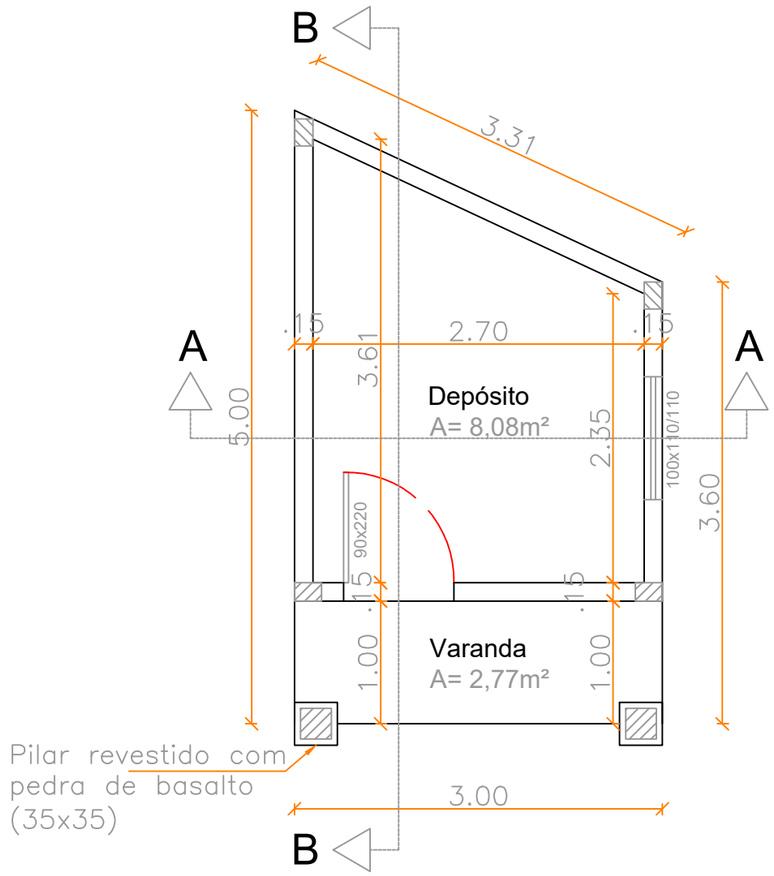

Planta Baixa
Área Total= 13,02m²
Escala: 1/50

PREFEITURA MUNICIPAL DE MATO QUEIMADO - RS CNPJ: 04.204.318/0001-45 ESTADO DO RIO GRANDE DO SUL	**Depósito Praça 24 de Março**	
	PREFEITO MUNICIPAL DE MATO QUEIMADO MAURO JOSÉ HARTMANN	RESPONSÁVEL TÉCNICO ESQUADRO ENG. ARQ. CNPJ. 38.481.201/0001-20
	LOCAL: Praça Mato Queimado/RS	ESCALA: INDICADA
	ASSUNTO: Planta Baixa e Cobertura	Nº DA PRANCHA: 2/3
	ÁREA TOTAL: 13,02 m²	
DATA: Maio/2026	DESENHO: ESQUADRO	TAMANHO: A3