
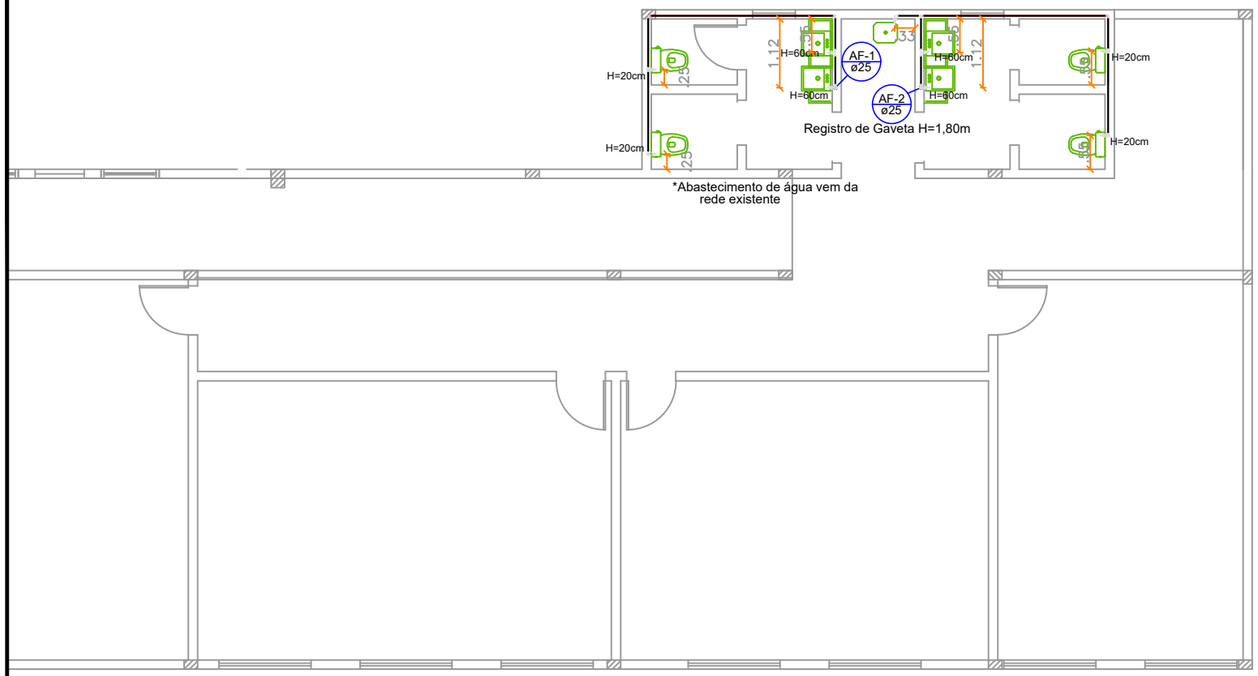


Planta baixa água fria - Pav. Superior
Escala: 1/100

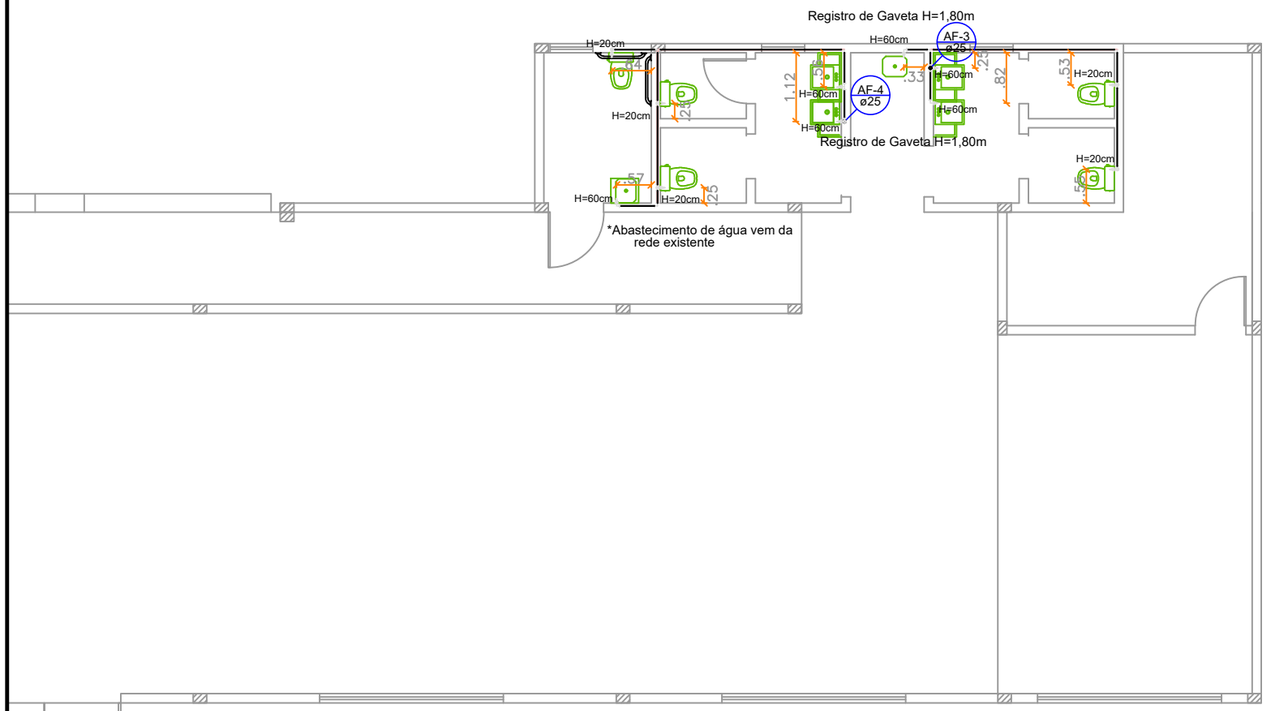

Planta baixa água fria - Pav. Inferior
Escala: 1/100

Documento assinado digitalmente
gov.br
GABRIELA PIRES DA SILVA
Data: 11/09/2026 11:33:52-0300
Verifique em https://validar.iti.gov.br

Ampliação Escola Santo Estanislau

PREFEITO MUNICIPAL DE MATO QUEIMADO
MAURO JOSÉ HARTMANN

RESPONSÁVEL TÉCNICO
ESQUADRO ENG. ARQ.
CNPJ. 38.481.201/0001-20

PREFEITURA MUNICIPAL DE MATO QUEIMADO - RS
CNPJ: 04.204.318/0001-45

ESTADO DO RIO GRANDE DO SUL

LOCAL: **Mato Queimado/RS**

ESCALA: **INDICADA**

ASSUNTO: **Planta baixa água fria**

N°DA PRANCHA: **1/2**

ÁREA TOTAL: **497,28 m²**

DATA: **AGOSTO/2026**

DESENHO: **ESQUADRO**

TAMANHO: **A3**