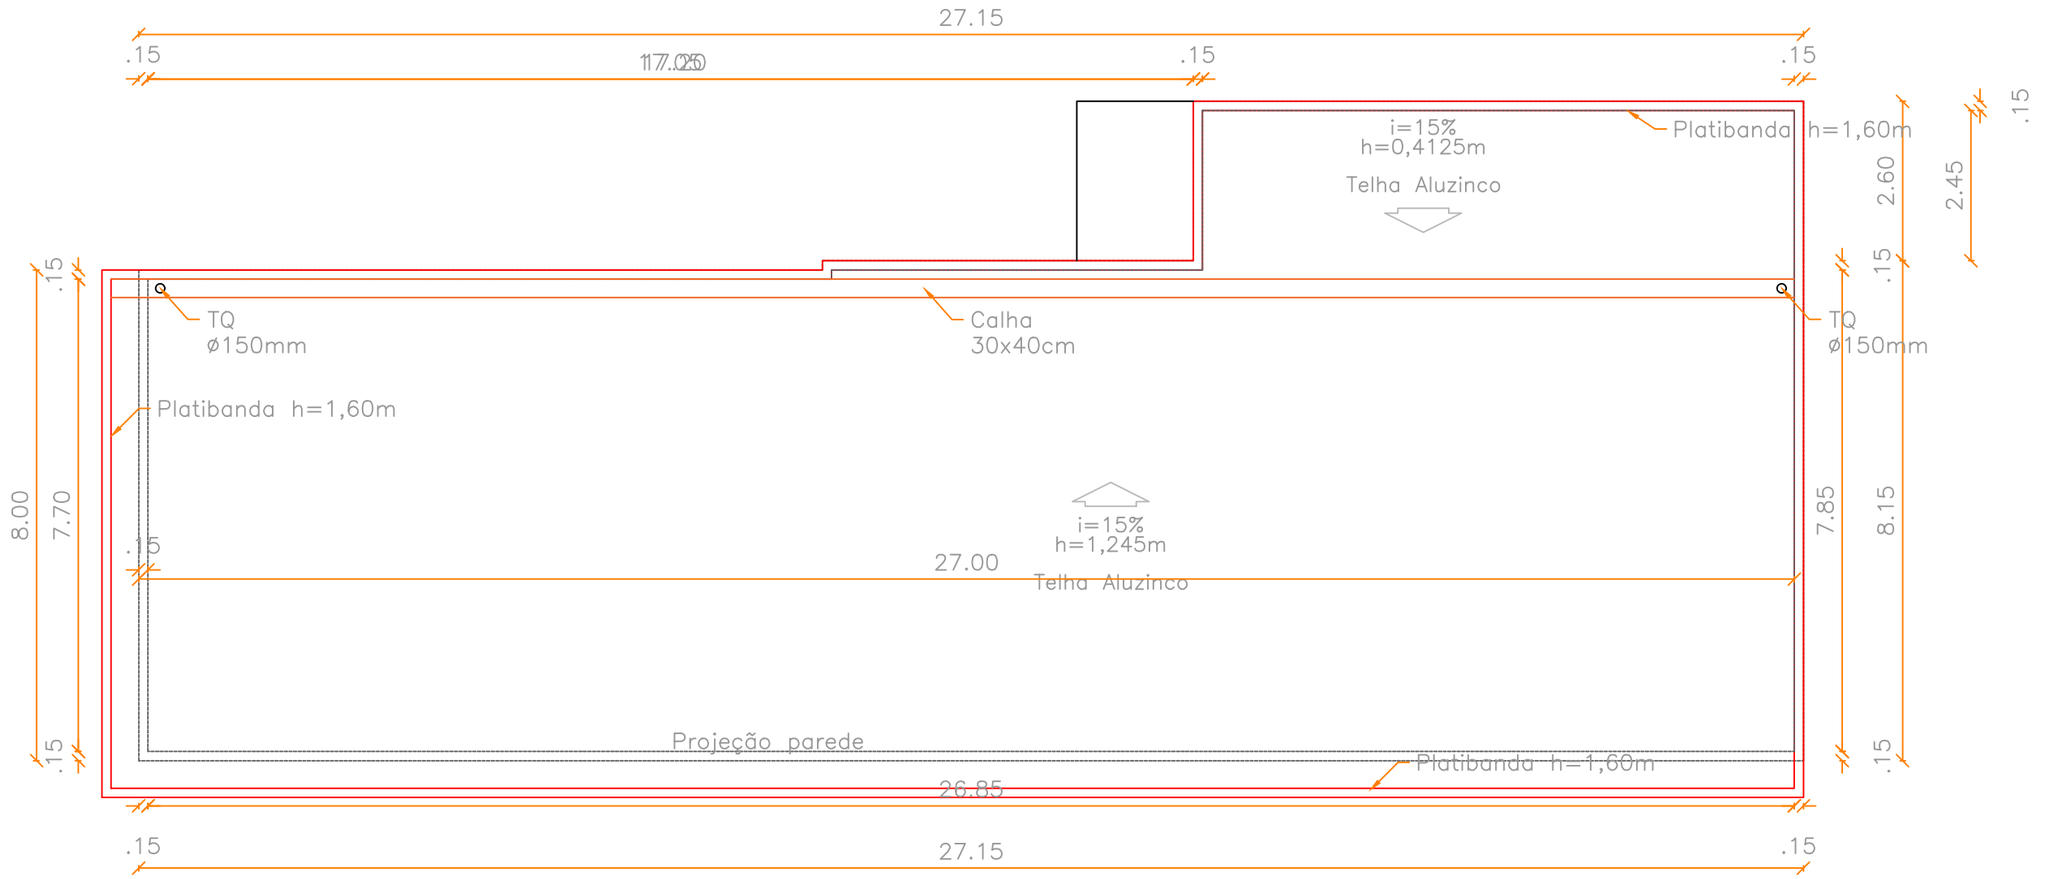


Planta baixa - Cobertura
Escala: 1/100

Documento assinado digitalmente
gov.br
GABRIELA PIRES DA SILVA
Data: 11/09/2026 11:38:25-0300
Verifique em https://validar.iti.gov.br

Ampliação Escola Santo Estanislau

PREFEITO MUNICIPAL DE MATO QUEIMADO
MAURO JOSÉ HARTMANN

RESPONSÁVEL TÉCNICO
ESQUADRO ENG. ARQ.
CNPJ. 38.481.201/0001-20

PREFEITURA MUNICIPAL DE MATO QUEIMADO - RS
CNPJ: 04.204.318/0001-45

ESTADO DO RIO GRANDE DO SUL

LOCAL: Mato Queimado/RS
ESCALA: INDICADA
ASSUNTO: Planta baixa - Cobertura
Nº DA PRANCHA: 3/7
ÁREA TOTAL: 497,28 m²
DATA: AGOSTO/2026
DESENHO: ESQUADRO
TAMANHO: A3