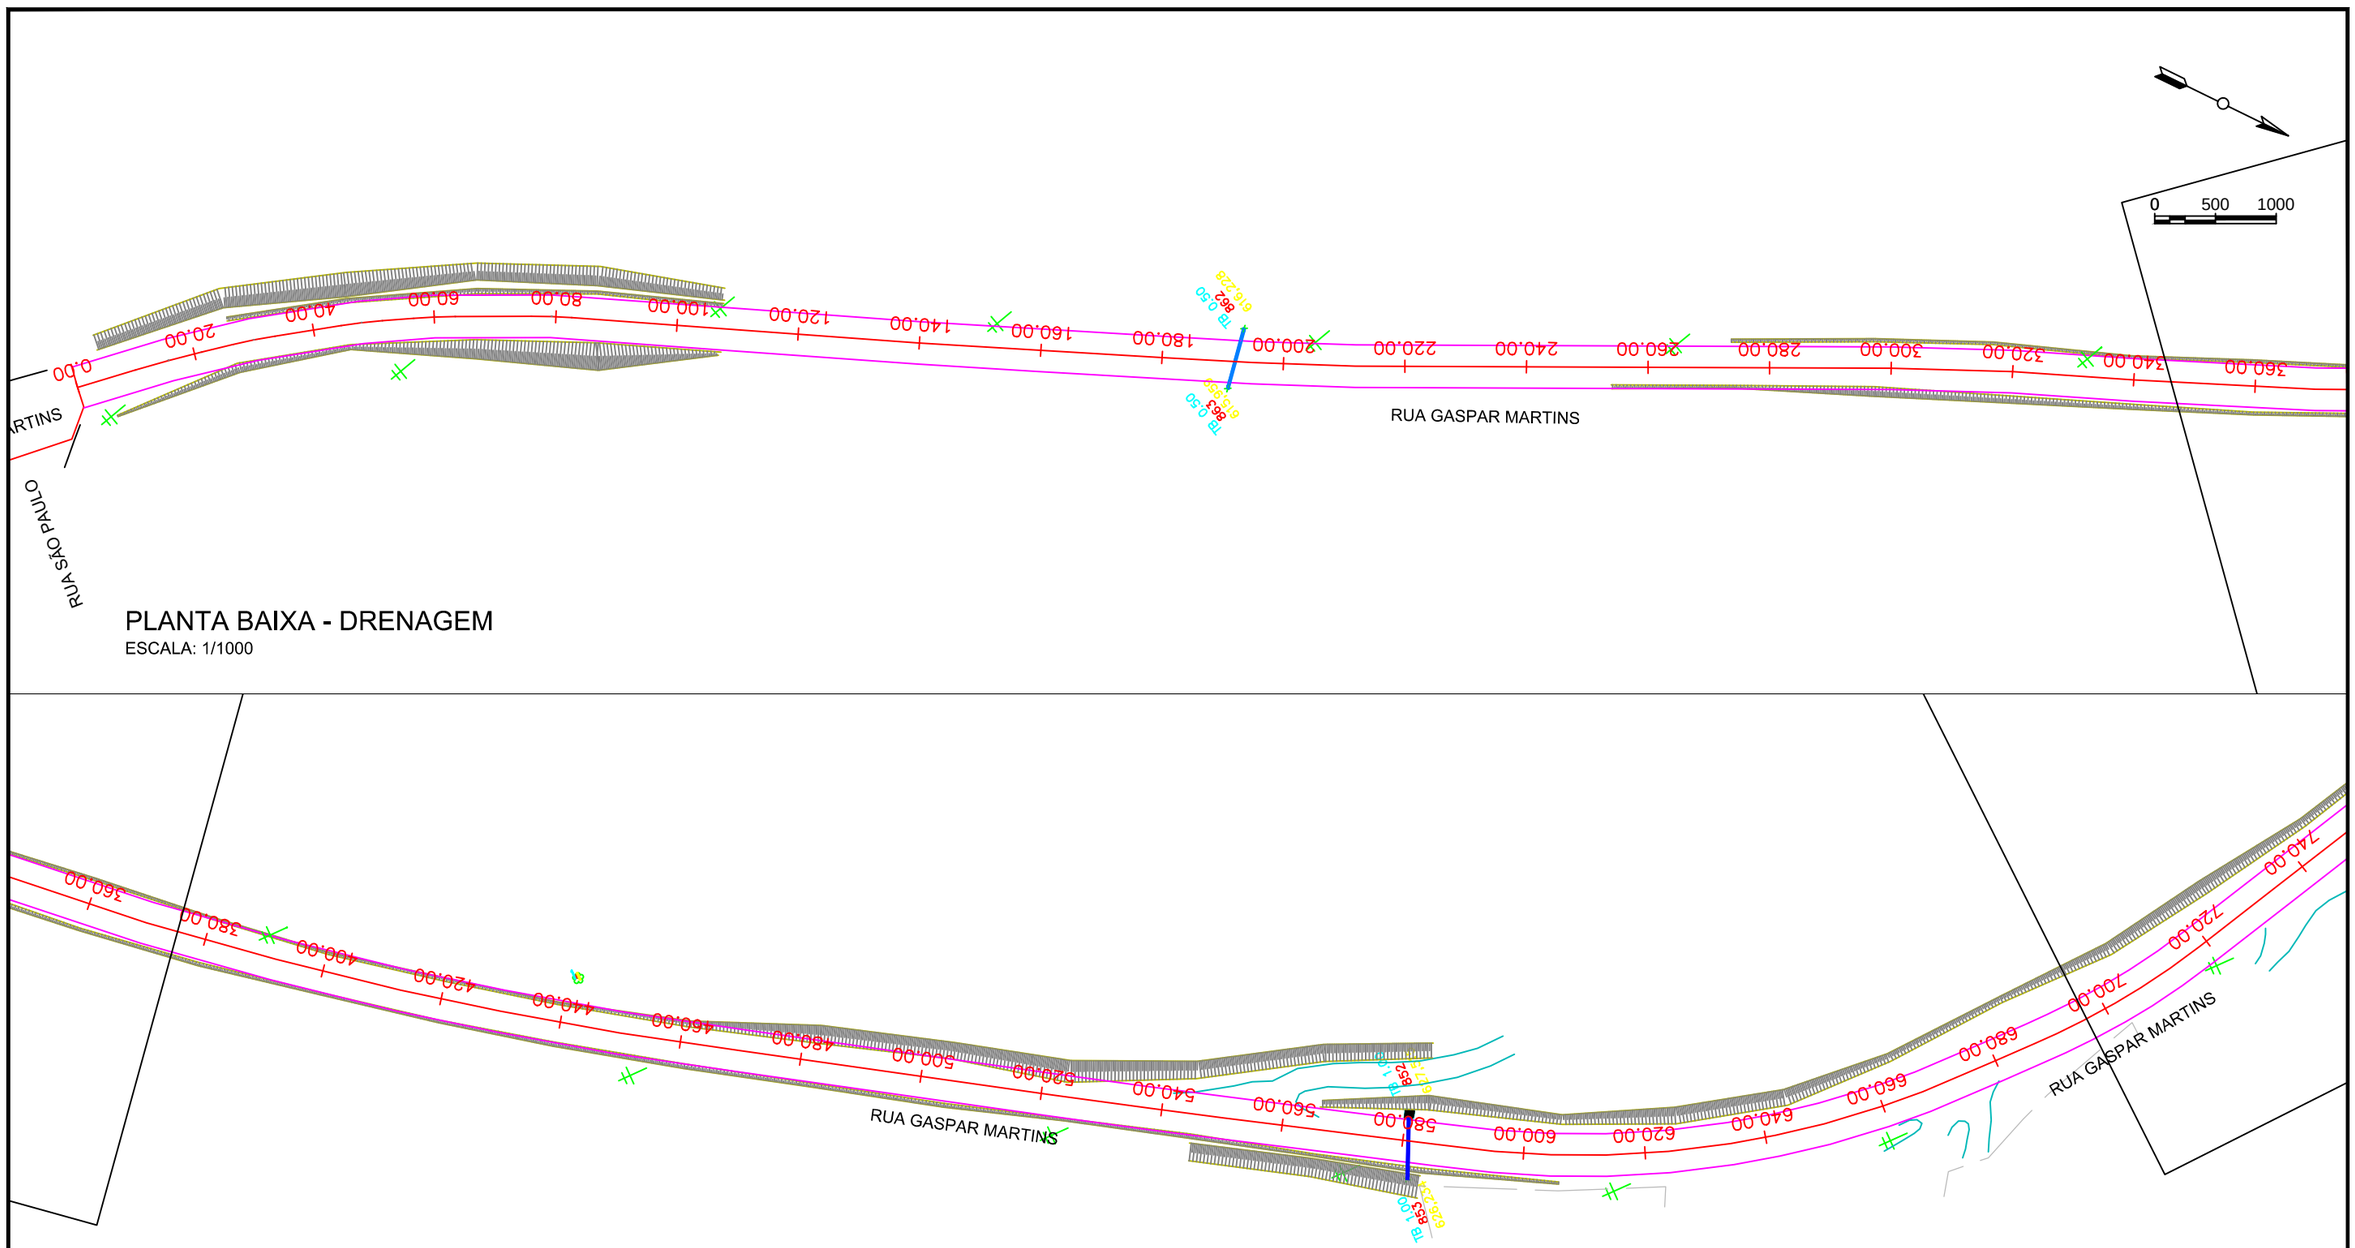


PLANTA BAIXA - DRENAGEM
ESCALA: 1/1000

PLANTA BAIXA - DRENAGEM
ESCALA: 1/1000

LEGENDA:

- TUBULAÇÃO EXISTENTE Ø1000
- TUBULAÇÃO EXISTENTE Ø1500
- TUBULAÇÃO EXISTENTE Ø600
- TUBULAÇÃO EXISTENTE Ø500
- BOCA DE LOBO EXISTENTE

PRANCHA A3 (420x297)

TIPO:
DRENAGEM

LOCAL: RUA GASPAR MARTINS - PAULO BENTO RS

PROPRIETÁRIO:
EVANDRO BARATTO:00033552096
Assinado de forma digital por EVANDRO BARATTO:00033552096 Dados: 2026.09.24 14:30:24 -03'00'
PREFEITURA MUNICIPAL DE PAULO BENTO
EVANDRO BARATTO - PREFEITO MUNICIPAL

RESPONSÁVEL TÉCNICO:
VOLMIR JOSE AGNOLETTO:89592654034
Assinado de forma digital por VOLMIR JOSE AGNOLETTO:89592654034 Dados: 2026.09.21 11:44:01 -03'00'
VOLMIR JOSÉ AGNOLETTO
ENG. CIVIL - CREA/RS: 125496-D

DATA:
2026

ESCALA:
INDICADA

PRANCHA:
DRN 01