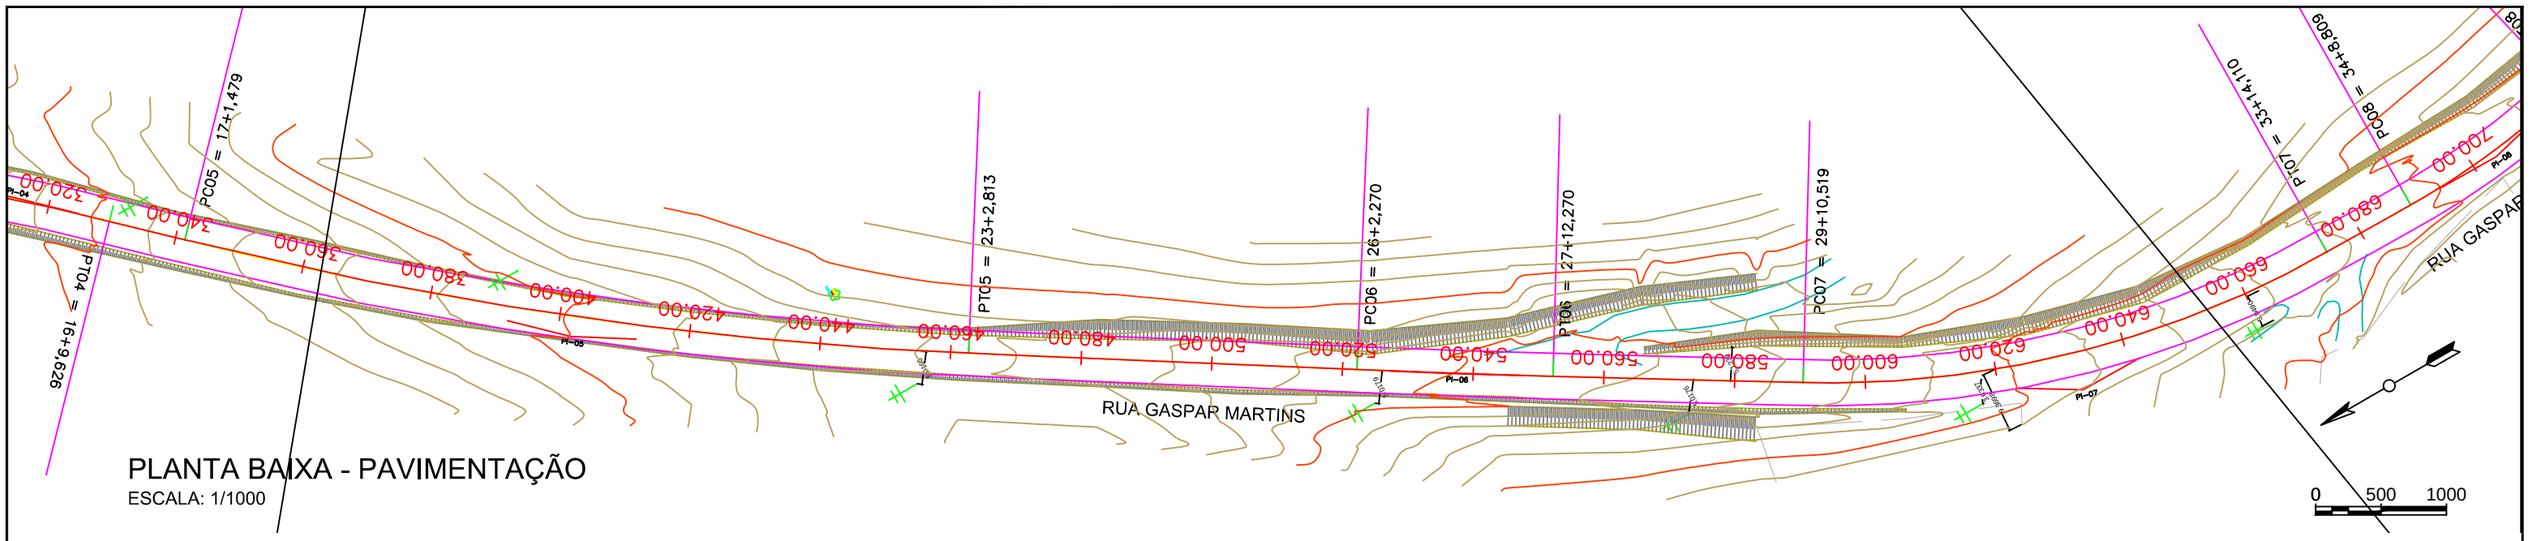

PLANTA BAIXA - PAVIMENTAÇÃO

ESCALA: 1/1000

PERFIL LONGITUDINAL EIXO GEOMÉTRICO ESC. V.: 1:200

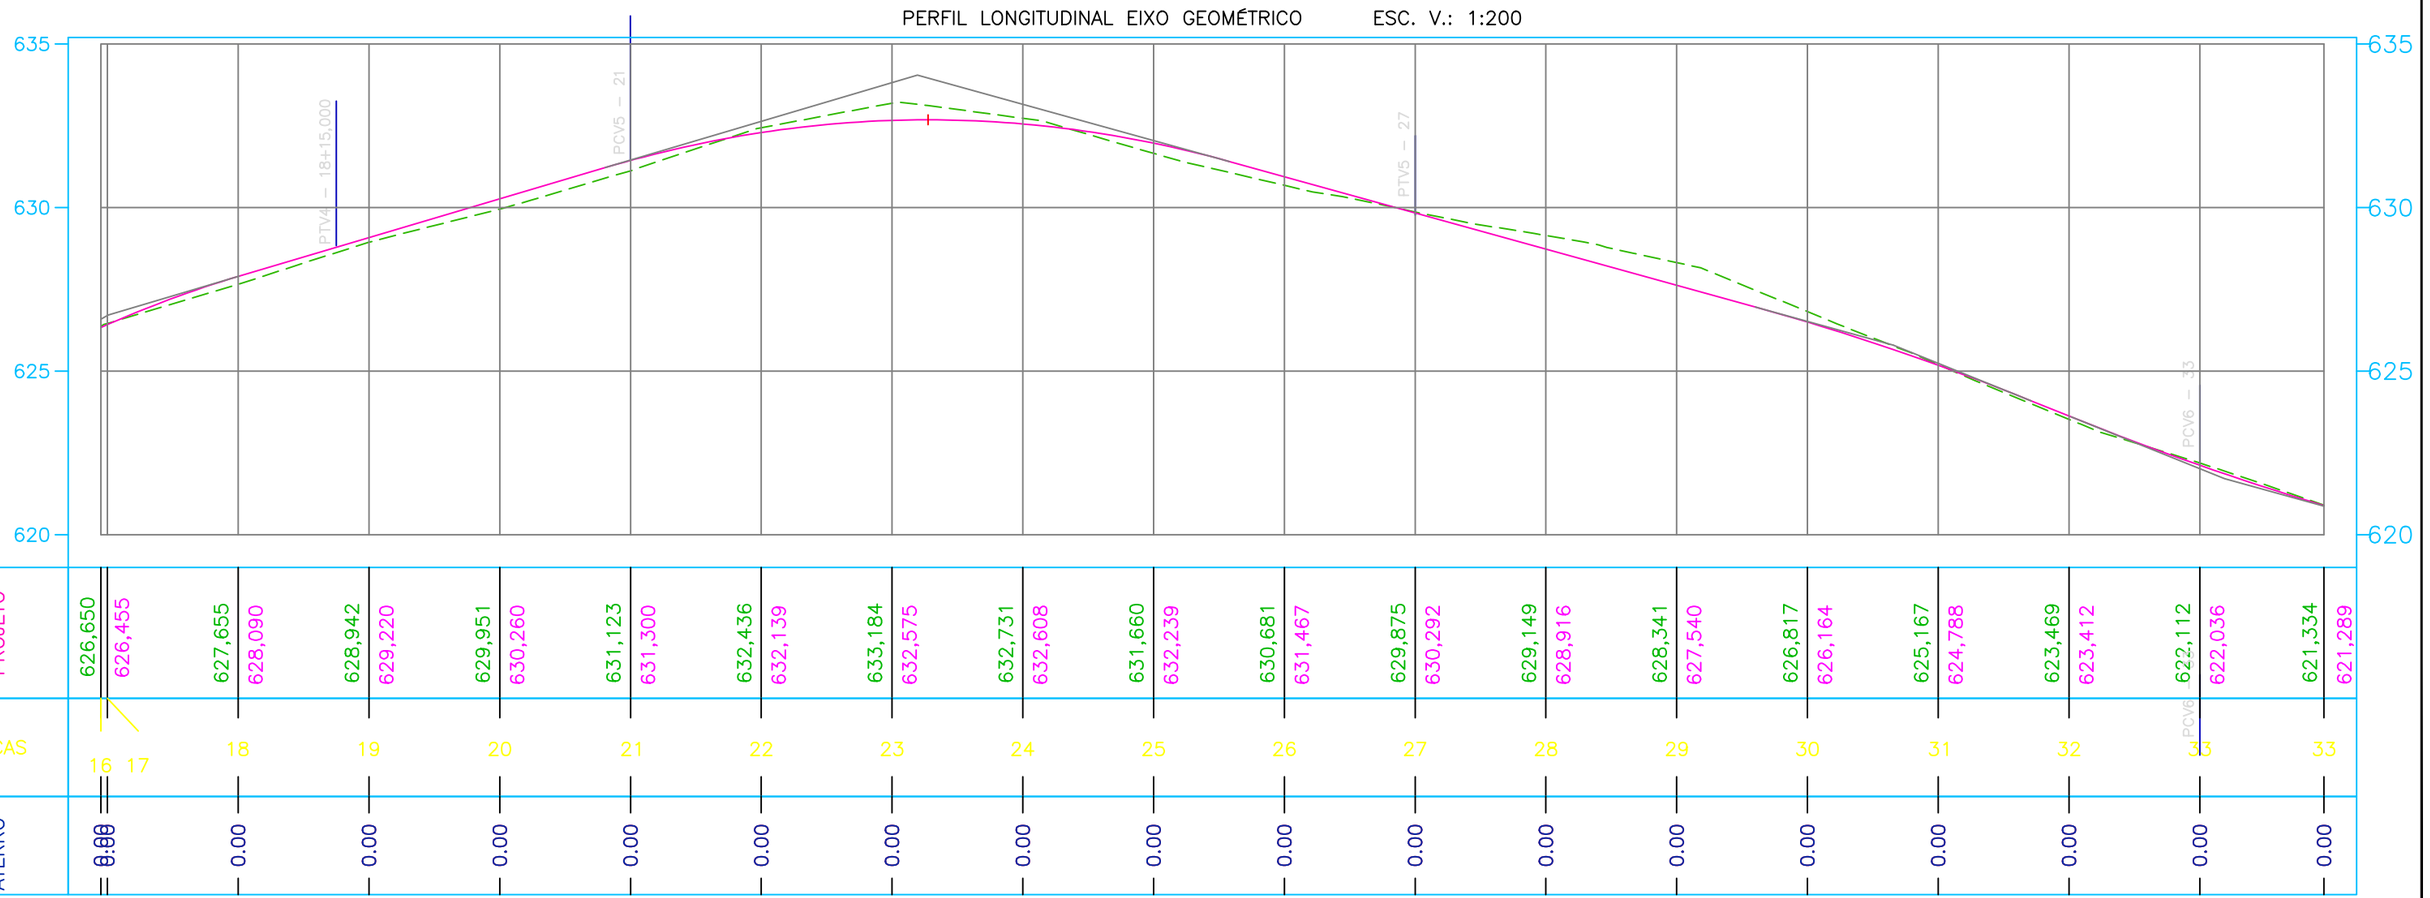

TERRENO	626,650	626,455	627,655	628,090	628,942	629,220	629,951	630,260	631,123	631,300	632,436	632,139	633,184	632,575	632,731	632,608	631,660	632,239	630,681	631,467	629,875	630,292	629,149	628,916	628,341	627,540	626,817	626,164	625,167	624,788	623,469	623,412	622,112	622,036	621,334	621,289
PROJETO																																				
ESTACAS	16	17	18	19	20	21	22	23	24	25	26	27	28	29	30	31	32	33	33																	
CORTE	0.00	0.00	0.00	0.00	0.00	0.00	0.00	0.00	0.00	0.00	0.00	0.00	0.00	0.00	0.00	0.00	0.00	0.00	0.00	0.00	0.00	0.00	0.00	0.00	0.00	0.00	0.00	0.00	0.00	0.00	0.00	0.00	0.00	0.00	0.00	0.00
ATERRO																																				

LEGENDA:

TIPO:

GEOMÉTRICO

LOCAL: RUA GASPAR MARTINS - PAULO BENTO RS

PROPRIETÁRIO:

EVANDRO BARATTO:00033552096

Assinado de forma digital por EVANDRO BARATTO:00033552096 Dados: 2026.09.24 14:32:40 -03'00'

PREFEITURA MUNICIPAL DE PAULO BENTO
EVANDRO BARATTO - PREFEITO MUNICIPAL

RESPONSÁVEL TÉCNICO:

VOLMIR JOSE AGNOLETTO:8959265 4034

Assinado de forma digital por VOLMIR JOSE AGNOLETTO:89592654034 Dados: 2026.09.21 11:28:08 -03'00'

VOLMIR JOSE AGNOLETTO
ENG. CIVIL - CREA/RS: 125496-D

DATA: 2026

ESCALA: INDICADA

PRANCHA: GM 02