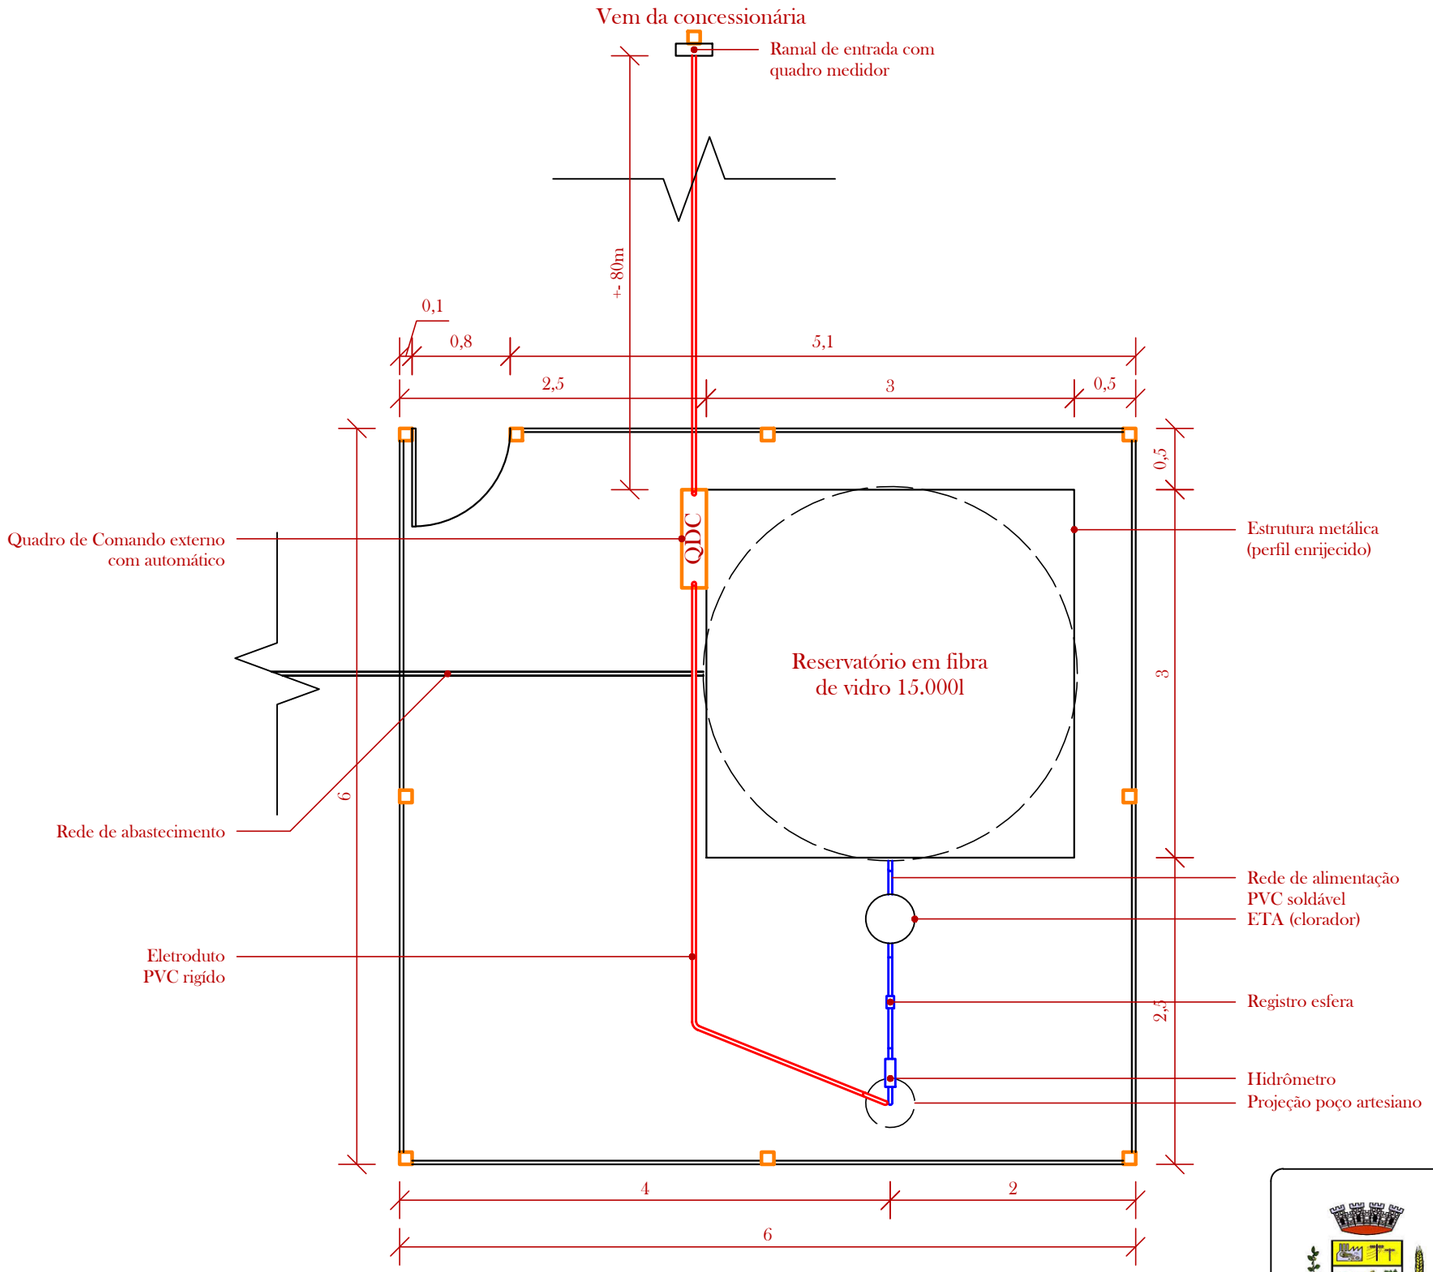


01 Planta baixa reservatório
Escala: 1/50

PREFEITURA MUNICIPAL DE
ALMIRANTE TAMANDARÉ DO SUL - RS

Setor de Engenharia
Prefeitura de Almirante Tamandaré do Sul/RS

Dilse Josefina Klein Bicigo
Prefeita Municipal

obra: Reservatório de água - Distrito de Rincão do Segredo

endereço: Trevo BR 386 - VRS 801, distrito de Rincão do Segredo, Almirante Tamandaré do Sul/RS

conteúdo: Planta baixa reservatório

escala: 1/50

área de intervenção: 36,00m²

data: 30/06/2026

prancha: 01 03