





1 PLANTA BAIXA
ESCALA 1/100

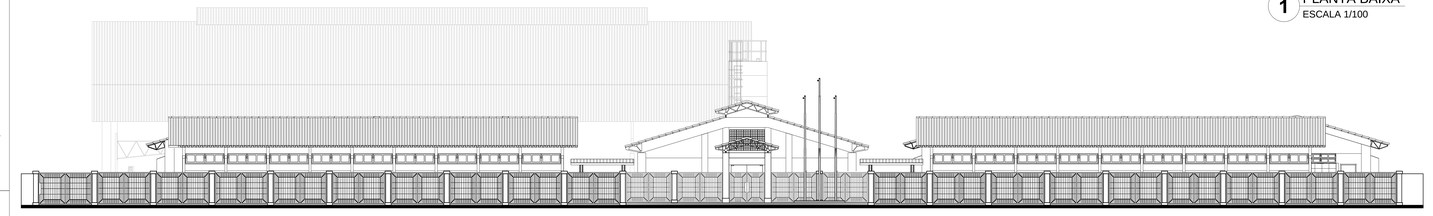


2 VISTA FRONTAL
ESCALA 1/100

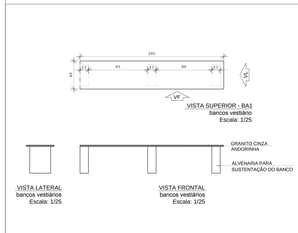


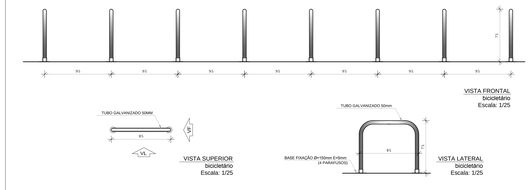

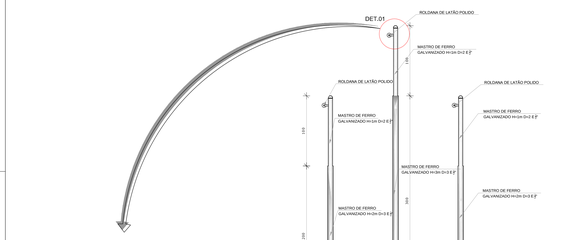


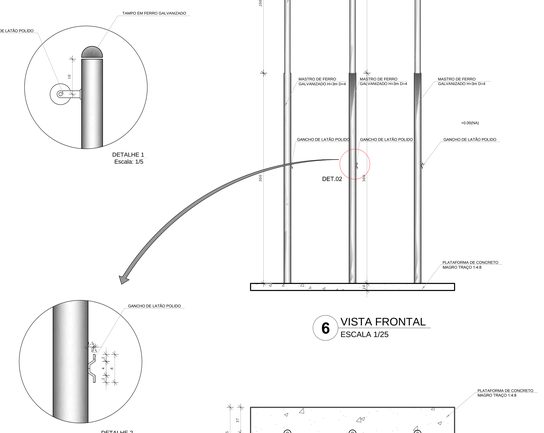



6 VISTA FRONTAL
ESCALA 1/25

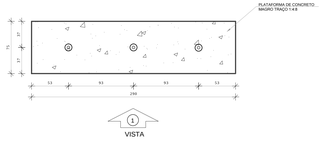


7 PLANTA BAIXA - MASTROS
ESCALA 1/25

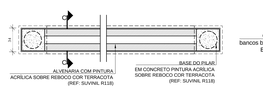


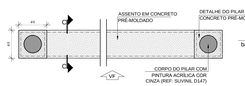


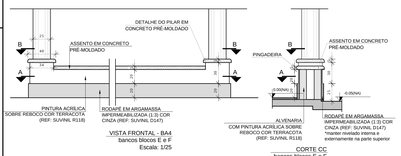




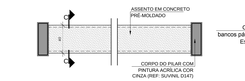


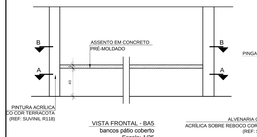

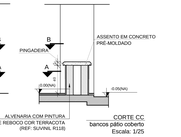


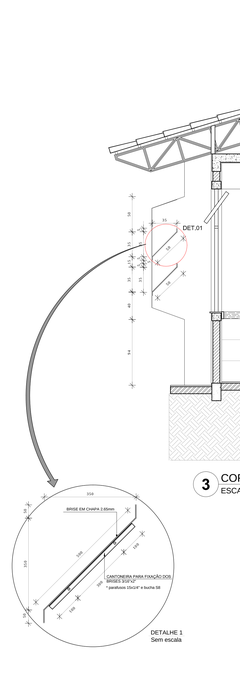

3 CORTE AA
ESCALA 1/25

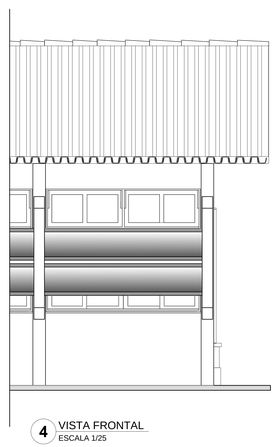

4 VISTA FRONTAL
ESCALA 1/25

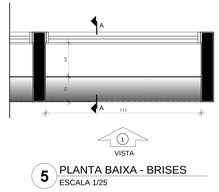

5 PLANTA BAIXA - BRISES
ESCALA 1/25

LEGENDA:

0.00(NA) ARMAZ. / 0.00(NA) ACABADO	INDICAÇÃO NÍVEIS PLANTA E CORTE		INDICAÇÃO DE VISTAS
	INDICAÇÃO DE CORTES	1 / A / 1	ESPECIFICAÇÃO DE MATERIAIS
JAX / PAN	INDICAÇÃO DE PORTAS E JANELAS	X / BCH	INDICAÇÃO DE EIXOS / INDICAÇÃO DE ELEMENTOS (BANCADA, PRATELEIRAS E ETC.)

NOTAS

- MEDIDAS E NÍVEIS EM METROS
- VERIFICAR POSIÇÃO EXATA DOS PILARES NO PROJETO ESTRUTURAL
- VERIFICAR DETALHES CONSTRUTIVOS PERTINENTES NO PROJETO DE DETALHAMENTO
- SEGUIR ORIENTAÇÃO DO PROJETO QUANTO A UTILIZAÇÃO DAS CORES; CASO SEJA NECESSÁRIA ALTERAÇÃO, CONSULTAR O CADERNO DE ESTUDO DE CORES
- EM CASO DE CONFLITO DE INFORMAÇÕES ENTRE O PROJETO GRÁFICO E O MEMORIAL DESCRITIVO E ESPECIFICAÇÕES TÉCNICAS, PREVALECE A INFORMAÇÃO CONTIDA NO DESENHO
- ALTERAÇÕES NESTE PROJETO SOMENTE COM AUTORIZAÇÃO EXPRESSA DO FNDE

REFERÊNCIA:

- PLANILHA DE QUANTITATIVOS
- MEMORIAL DESCRITIVO E ESPECIFICAÇÕES TÉCNICAS

FNDE Fundo Nacional de Desenvolvimento da Educação
Ministério da Educação
GOVERNO FEDERAL BRASIL PAÍS RICO É PAÍS SEM POBREZA

PROJETO PADRÃO - FNDE

MUNICÍPIO + UF:
PROPRIETÁRIO:
ENDEREÇO:

PROPRIETÁRIO
RESP. TÉCNICO — CAU/ CREA

DLFO	CAU/ CREA
	RA

OBSERVAÇÕES:

ESCOLA 12 SALAS DE AULA
PROJETO DE ARQUITETURA

COORDENAÇÃO:
COEST - Coordenação Geral de Infraestrutura Educacional

DETALHAMENTO
GRADIL FECHAMENTO FRONTAL
BANCOS, BICICLETÁRIOS, BRISES, MASTROS

ARQ

FORMATO: (126094841)	REVISÃO: R.03	ESCALA: indicada	PRANCHA: 40/42
		DATA EMISSÃO: MAIO 2014	