



CORTE AA

Escala 1:100

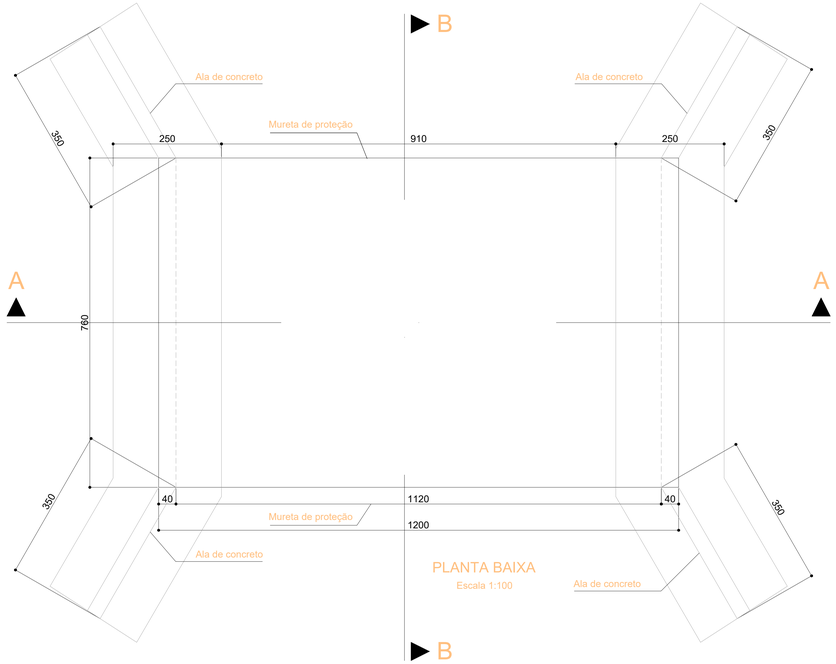


PLANTA BAIXA

Escala 1:100

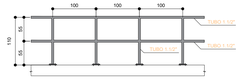

Detalhe Guarda Corpo Metálico

Escala 1:50

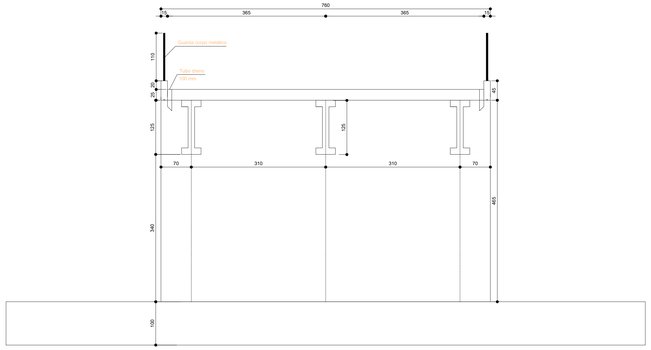

CORTE BB

Escala 1:50

Título:

Ponte em Concreto Armado e Protendido

Proprietários:

Município de Canudos do Vale

Local:

Pinheirinho, Canudos do Vale/RS

Área desapropriação:	Salvo:	Escala: 1/50	Prancha: 01
Matrícula:	Desenho: ALEX ISMAEL BERGHAHN	Data: Maio/2026	

Descrição:

Projeto Básico arquitetônico

- Planta e Cortes

Requerente:

Atestamos, sob as penas da lei, serem verdadeiras todas as informações apresentadas ao responsável pelo levantamento topográfico, constante no mapa e memoriais que acompanham o presente processo.

Município de Canudos do Vale

Resp. Técnico:

LUIQUE MATEUS KREMER0315 3400024

Assinado de forma digital por LUIQUE MATEUS KREMER03153400024 Dados: 2026.06.30 13:01:44 -03'00'

LUIQUE MATEUS KREMER
Engenheiro civil
CREA - 260727

KREMER
ENGENHARIA E TOPOGRAFIA

Lajeado - RS
Contato: (51) 98608-4715
luiquekremer_@hotmail.com