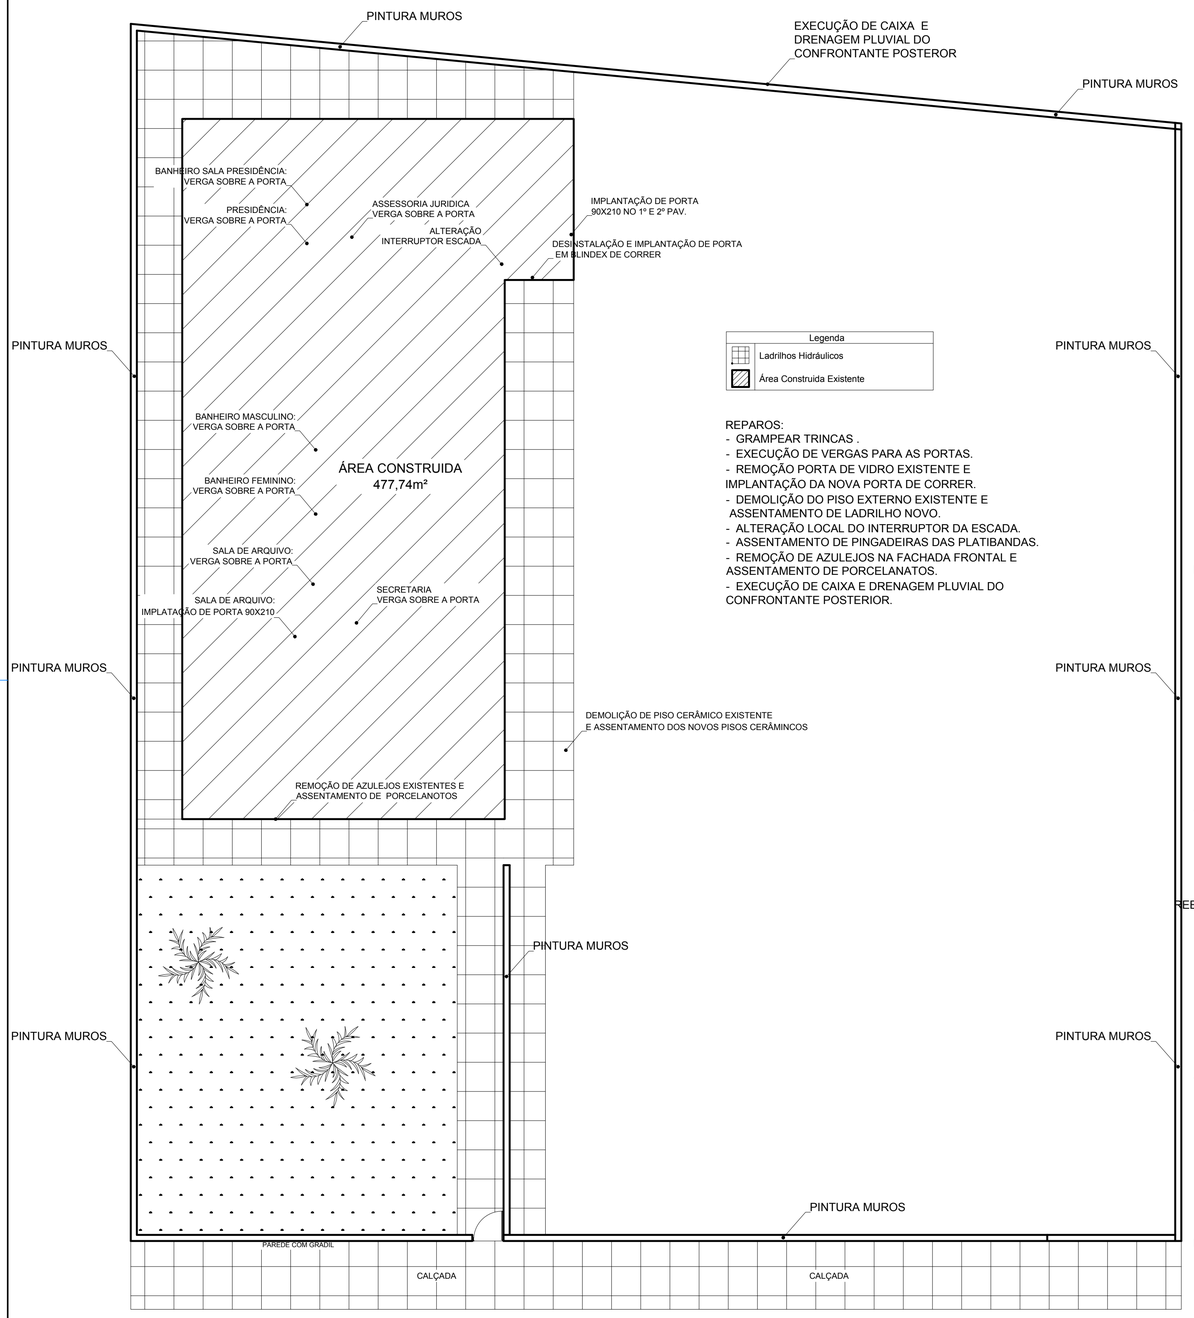

PLANTA BAIXA DE INTERVENÇÕES
Escala 1:100

Legenda	
	Ladrilhos Hidráulicos
	Área Construida Existente

REPAROS:
- GRAMPEAR TRINCAS .
- EXECUÇÃO DE VERGAS PARA AS PORTAS.
- REMOÇÃO PORTA DE VIDRO EXISTENTE E IMPLANTAÇÃO DA NOVA PORTA DE CORRER.
- DEMOLIÇÃO DO PISO EXTERNO EXISTENTE E ASSENTAMENTO DE LADRILHO NOVO.
- ALTERAÇÃO LOCAL DO INTERRUPTOR DA ESCADA.
- ASSENTAMENTO DE PINGADEIRAS DAS PLATIBANDAS.
- REMOÇÃO DE AZULEJOS NA FACHADA FRONTAL E ASSENTAMENTO DE PORCELANATOS.
- EXECUÇÃO DE CAIXA E DRENAGEM PLUVIAL DO CONFRONTANTE POSTERIOR.

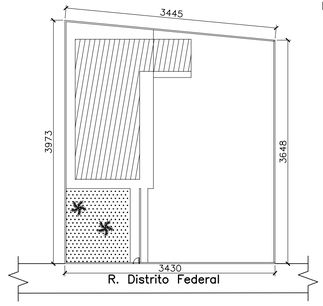

SITUAÇÃO
Escala 1:500

FACHADA FRONTAL
Escala 1:50

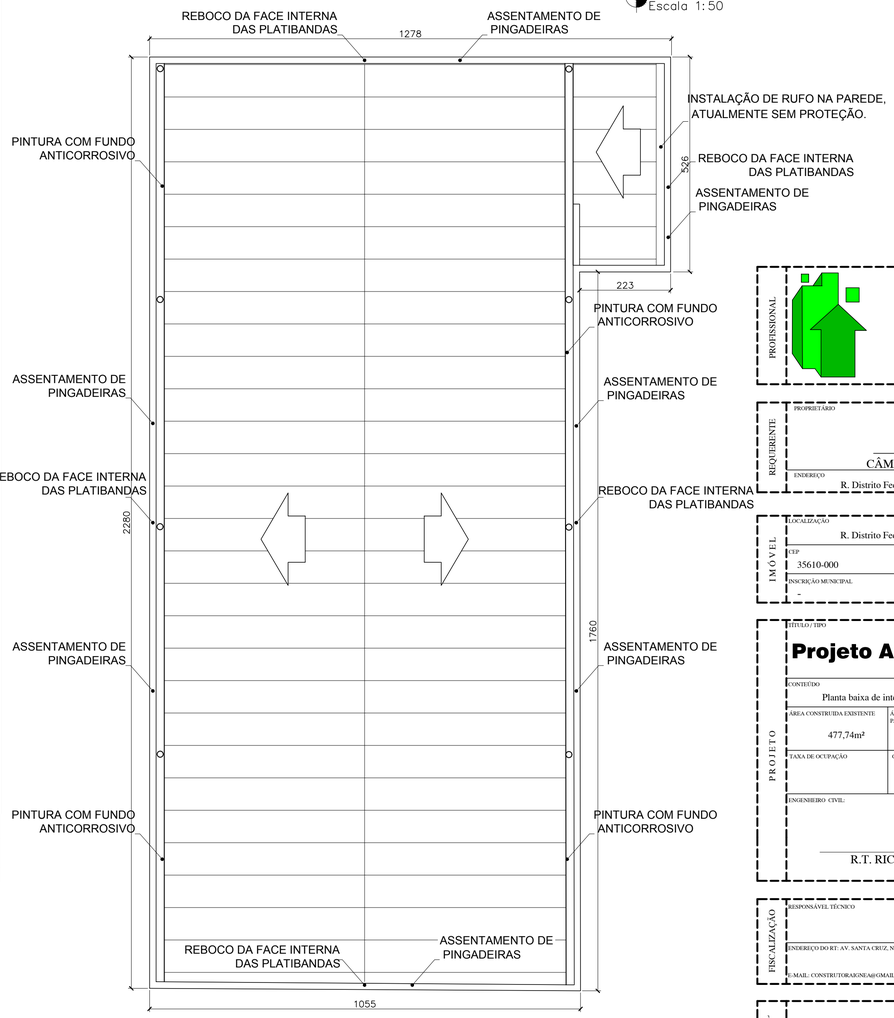

DIAGRAMA DE COBERTURA
Escala 1:75

PROFISSIONAL

ÍGNEA ENGENHARIA E CONSTRUTORA
CONSTRUTORA ÍGNEA LTDA. CNPJ: 21.338.295/0001-80.
Contato: (37) 9.9842-2455
CONSTRUTORAIGNEA@GMAIL.COM

REQUERENTE

PROPRIETÁRIO	CPF/CNPJ
CÂMARA MUNICIPAL DE DORES DO INDAIÁ	04.228.760/0001-01
ENDEREÇO: R. Distrito Federal, nº 444, Bairro Oswaldo Araújo, Dores do Indaiá - MG	TELEFONE: 37 3551-2371
P/ INSS: TITULAR DO IMÓVEL E OBRA (X) / TITULAR DA OBRA ( ) CONSTRUTORA ( ) INCORPORADORA ( )	

IMÓVEL

LOCALIZAÇÃO	ZONA
R. Distrito Federal, nº 444, Bairro Oswaldo Araújo, Dores do Indaiá - MG	Zona urbana
CEP: 35610-000	LOTE:
INSCRIÇÃO MUNICIPAL: - / ÁREA DO LOTE: 1.311,29 m²	MATRÍCULA: 9.480

PROJETO

TÍTULO / TIPO	P/ INSS
Projeto Arquitetônico - Reforma	ALVENARIA (X) MADEIRA ( ) METALICA ( ) MISTA ( )
CONTEÚDO: Planta baixa de intervenções, diagrama de cobertura e situação.	PRANCHA: 01/01

ÁREA CONSTRUIDA EXISTENTE	ÁREA A CONSTRUIR 1º PAVIMENTO PADRÃO	ÁREA A CONSTRUIR 2º PAVIMENTO PADRÃO	ÁREA TOTAL A CONSTRUIR	MODELO DE ASSENT.
477,74m²	-	-	-	MABC
TAXA DE OCUPAÇÃO	COEF. DE APROVEIT.	TAXA DE PERMEABIL.	ÁREA TOTAL APÓS CONSTRUÇÃO	ESCALA: Indicada
			-	DATA: Outubro/2023

ENGENHEIRO CIVIL	CREA / ART Nº / BS / CAD
R.T. RICARDO ADRIANO FERREIRA JÚNIOR CREA 239.924/D MG.	CREA: 239.924/D MG. ART Nº: BS: - CAD: Jacinto/Ricardo

FISCALIZAÇÃO

RESPONSAVEL TÉCNICO	CREA/UF / ART Nº / BS
R.T. RICARDO ADRIANO FERREIRA JÚNIOR	CREA/UF: 239.924/D MG. ART Nº: BS:
ENDEREÇO DO RT: AV. SANTA CRUZ, Nº 150, BAIRRO SÃO SEBASTIÃO- DORES DO INDAIÁ-MG	TELEFONE:
E-MAIL: CONSTRUTORAIGNEA@GMAIL.COM	

PREFEITURA MUNICIPAL DE DORES DO INDAIÁ

PREFEITURA MUNICIPAL DE DORES DO INDAIÁ - MG

PROCESSO Nº	ALVARÁ Nº	DATA DA APROVAÇÃO
_____ / _____	_____ / _____	___ / ___ / ____