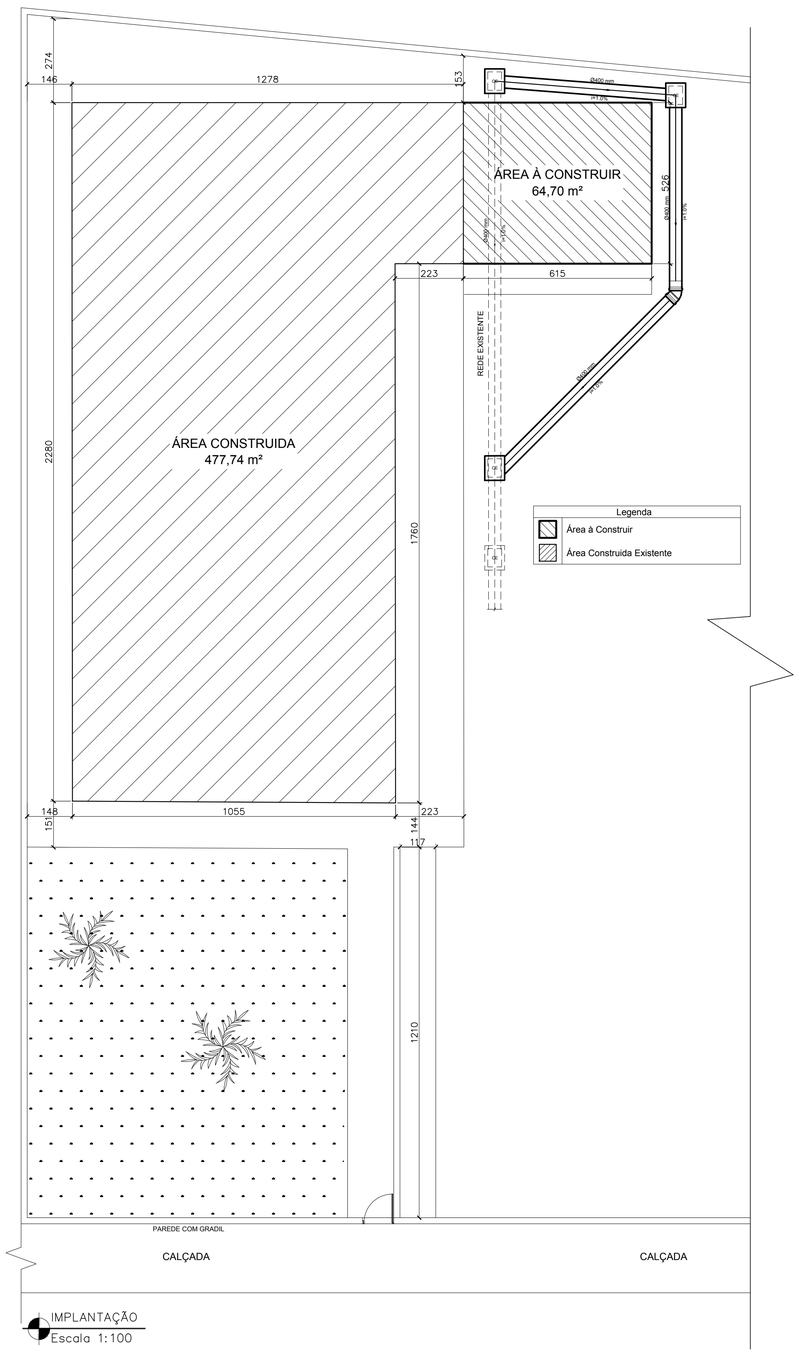

IMPLANTAÇÃO
Escala 1:100

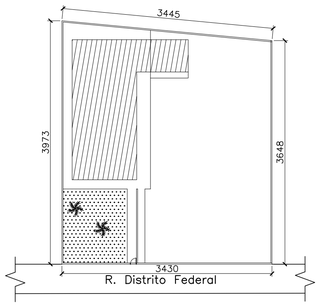

SITUAÇÃO
Escala 1:500

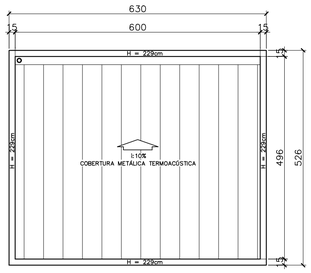

DIAGRAMA DE COBERTURA
Escala 1:75

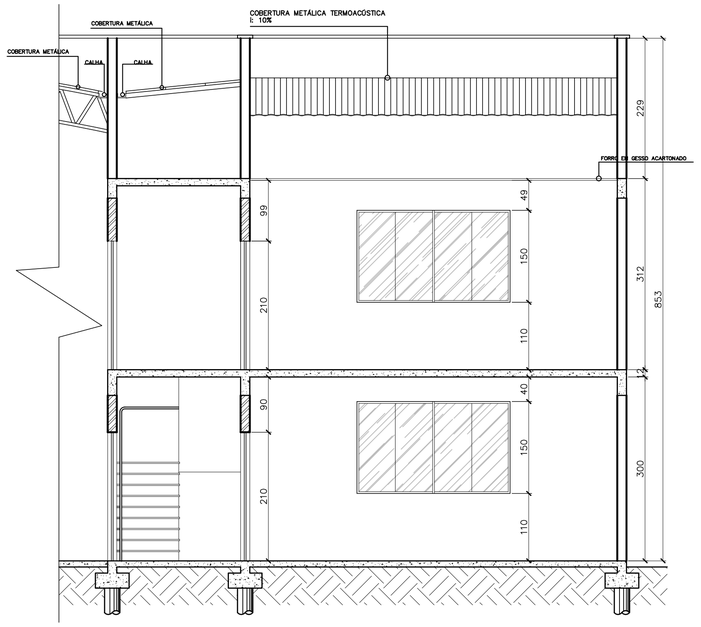

CORTE AA
Escala 1:50

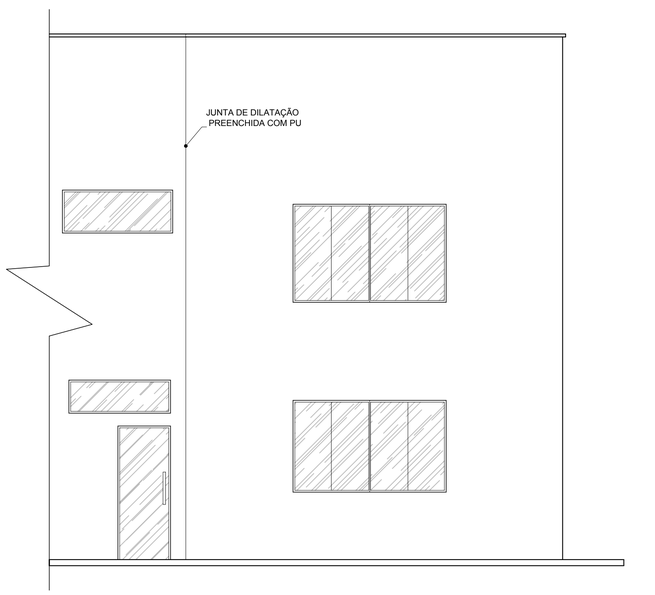

FACHADA FRONTAL
Escala 1:50

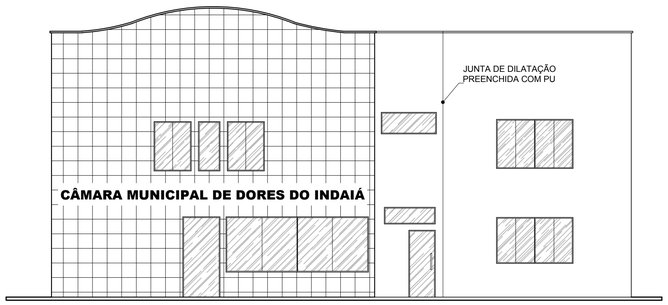

FACHADA FRONTAL
Escala 1:100

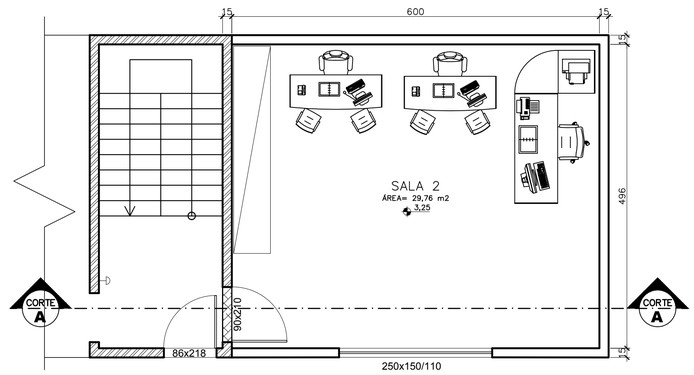

PLANTA BAIXA 1° PAV
Escala 1:50

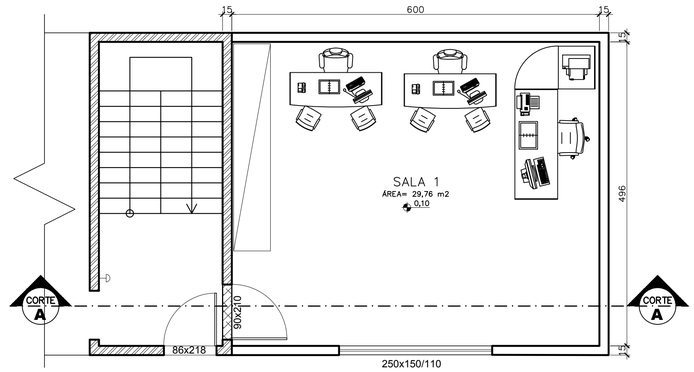

PLANTA BAIXA TÉRREO
Escala 1:50

Legenda
- Parede Existente
- Parede Nova
- Vão à Demolir

PROFISSIONAL

ÍGNEA ENGENHARIA E CONSTRUTORA
CONSTRUTORA ÍGNEA LTDA. CNPJ: 21.338.295/0001-80.
Contato: (37) 9.9842-2455
CONSTRUTORAIGNEA@GMAIL.COM

REQUERENTE

PROPRIETÁRIO: CÂMARA MUNICIPAL DE DORES DO INDAIÁ
CPF/CNPJ: 04.228.760/0001-01
TELEFONE: 37 3551-2371
ENDEREÇO: R. Distrito Federal, nº 444, Bairro Oswaldo Araújo, Dores do Indaiá - MG
P/ INSS: TITULAR DO IMÓVEL E OBRA (X) / TITULAR DA OBRA ( ) / CONSTRUTORA ( ) / INCORPORADORA ( )

IMÓVEL

LOCALIZAÇÃO: R. Distrito Federal, nº 444, Bairro Oswaldo Araújo, Dores do Indaiá - MG
ZONA: Zona urbana
CEP: 35610-000
LOTE:
INSCRIÇÃO MUNICIPAL: -
ÁREA DO LOTE: 1.311,29 m²
MATRÍCULA: 9.480

PROJETO

TÍTULO / TIPO: **Projeto Arquitetônico - Ampliação**
P/ INSS: ALVENARIA (X) / MADEIRA ( ) / METALICA ( ) / MISTA ( )
CONTEÚDO: Planta Baixa, implatação/situação, corte, fachada frontal e planta de cobertura.
PRANCHA: 01/01

ÁREA CONSTRUIDA EXISTENTE	ÁREA A CONSTRUIR 1º PAVIMENTO	ÁREA A CONSTRUIR 2º PAVIMENTO	ÁREA TOTAL A CONSTRUIR	MODELO DE ASSENT.
477,74 m²	32,35 m²	32,35 m²	64,70 m²	MABC
TAXA DE OCUPAÇÃO	COEF. DE APROVEIT.	TAXA DE PERMEABIL.	ÁREA TOTAL APÓS CONSTRUÇÃO	ESCALA
			542,44 m²	Indicada
				DATA: Outubro/2023

ENGENHEIRO CIVIL: R.T. RICARDO ADRIANO FERREIRA JÚNIOR
CREA 239.924/D MG.
CREA: 239.924/D MG.
ART Nº:
BS: -
CAD: Jacinto/Ricardo

FISCALIZAÇÃO

RESPONSÁVEL TÉCNICO: R.T. RICARDO ADRIANO FERREIRA JÚNIOR
CREA/UF: 239.924/D MG.
ART Nº:
ENDEREÇO DO RT: AV. SANTA CRUZ, Nº 158, BAIRRO SÃO SEBASTIÃO- DORES DO INDAIÁ-MG
BS:
E-MAIL: CONSTRUTORAIGNEA@GMAIL.COM
TELEFONE:

PREFEITURA MUNICIPAL DE DORES DO INDAIÁ

PREFEITURA MUNICIPAL DE DORES DO INDAIÁ - MG

PROCESSO Nº	ALVARÁ Nº	DATA DA APROVAÇÃO
____ / ____	____ / ____	___ / ___ / ___