




1 PLANTA BAIXA
ESCALA 1 : 130

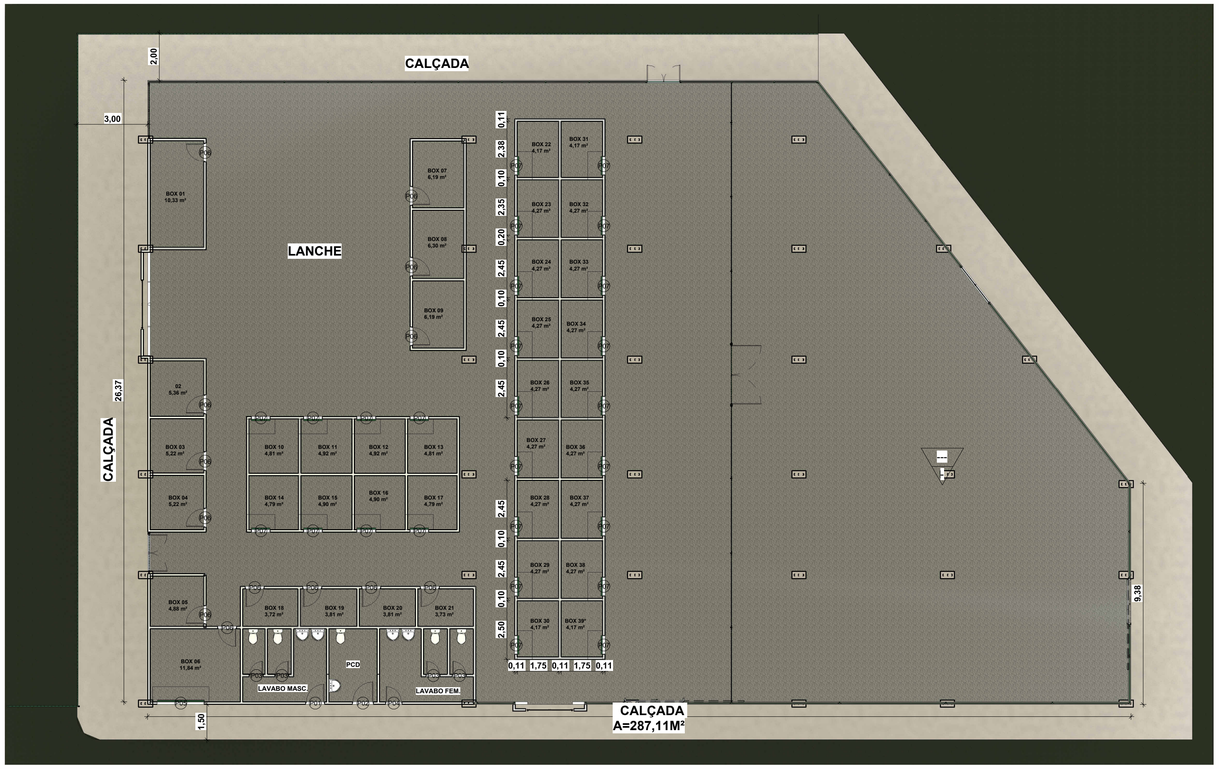

2 COBERTURA EXISTENTE
ESCALA 1 : 120

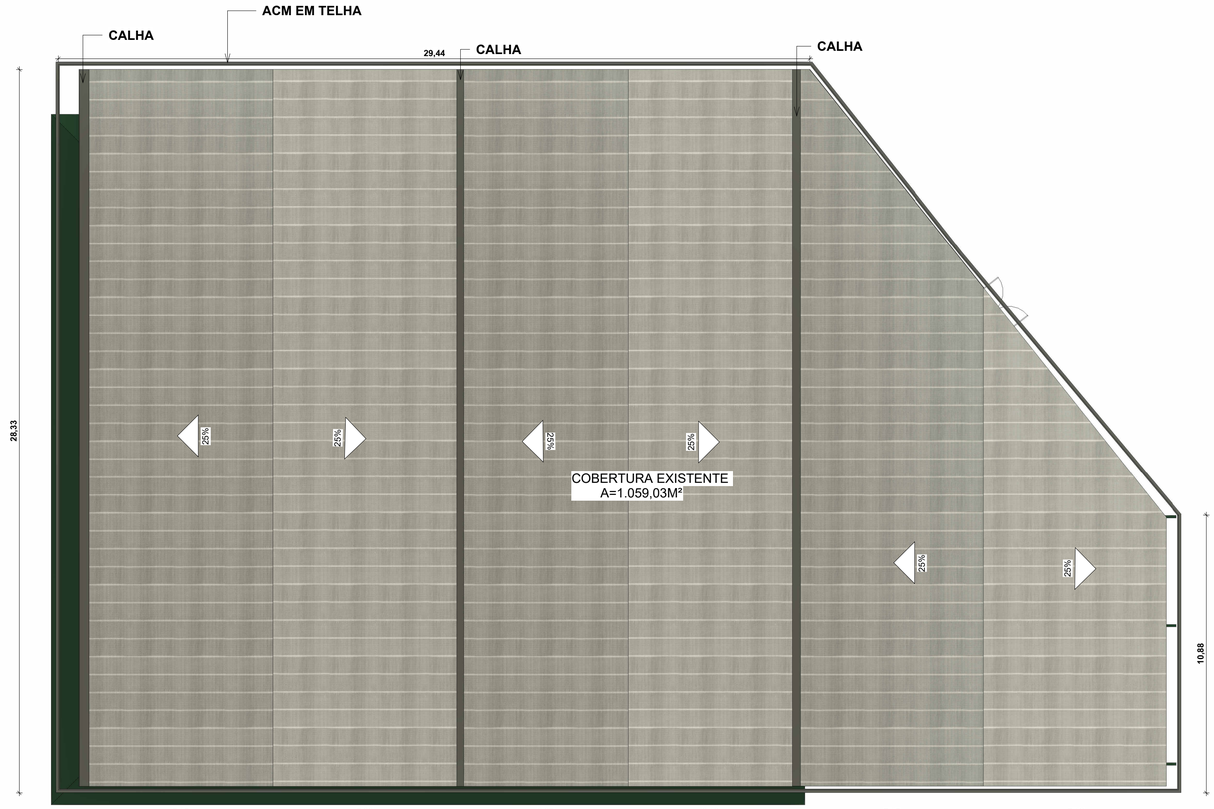


3 VISTA 01
ESCALA

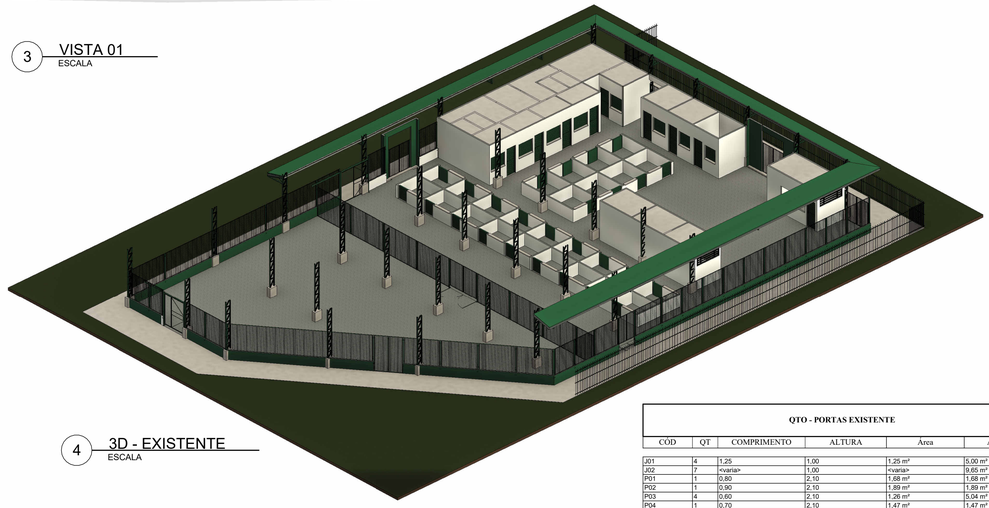

4 3D - EXISTENTE
ESCALA

QTO - PORTAS EXISTENTE					
CÓD	QT	COMPRIMENTO	ALTURA	Área	Área total
J01	4	1,25	1,00	1,25 m²	5,00 m²
J02	7	<varia>	1,00	<varia>	9,65 m²
P01	1	0,80	2,10	1,68 m²	1,68 m²
P02	1	0,90	2,10	1,89 m²	1,89 m²
P03	4	0,60	2,10	1,26 m²	5,04 m²
P04	1	0,70	2,10	1,47 m²	1,47 m²
P05	1	2,00	2,10	4,20 m²	4,20 m²
P06	13	0,80	2,10	1,68 m²	21,84 m²
P07	26	0,80	0,95	0,76 m²	19,76 m²

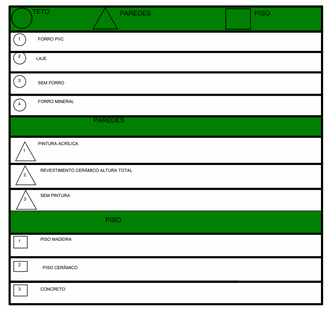

SIMBOLO
ESCALA 1 : 30

Prefeitura Municipal de Benjamin Constant-AM
Secretaria Municipal de Obras e Urbanismo

APROVADO

O projeto está em conformidade com as leis municipais e normas da ABNT

Data: 2025

SEMEIDE BERMEGUY PORTO:84608382268 — Assinado de forma digital por SEMEIDE BERMEGUY PORTO:84608382268 Dados: 2025.10.28 10:55:53 -03'00'

gov.br — Documento assinado digitalmente NAYRA THAUANA ENES MARTINS Data: 10/09/2025 10:21:08-0300 Verifique em https://validar.iti.gov.br

Semeide Bermeguy Porto
Prefeito Municipal

Nayra Thauana Enes Martins
Engenheira Civil
CREA 26931-D/AM

PROPRIETÁRIO:
PREFEITURA MUNICIPAL DE BENJAMIN CONSTANT

PREFEITO:
SEMEIDE BERMEGUY PORTO

PREFEITURA DE BENJAMIN CONSTANT — CUIDANDO DO PRESENTE. CONSTRUINDO O FUTURO

AUTOR DO PROJETO:
ENG. NAYRA THAUANA ENES MARTINS

OBRA:
REFORMA DA FEIRA MUNICIPAL NO MUNICIPIO DE BENJAMIN CONSTANT/AM

TÍTULO:
PROJETO ANTES-PLANTA BAIXA

LOCAL:
MUNICÍPIO DE BENJAMIN CONSTANT - AM.

ÁREA CONSTRUÍDA:	TÍTULO:		PRANCHA:
	ARQUITETURA		P01
ESCALA: INDICADA	DESENHO: NAYRA THAUANA	DATA: 2025	
RESPONSÁVEL TECNICO::	AUTOR DO PROJETO:		