
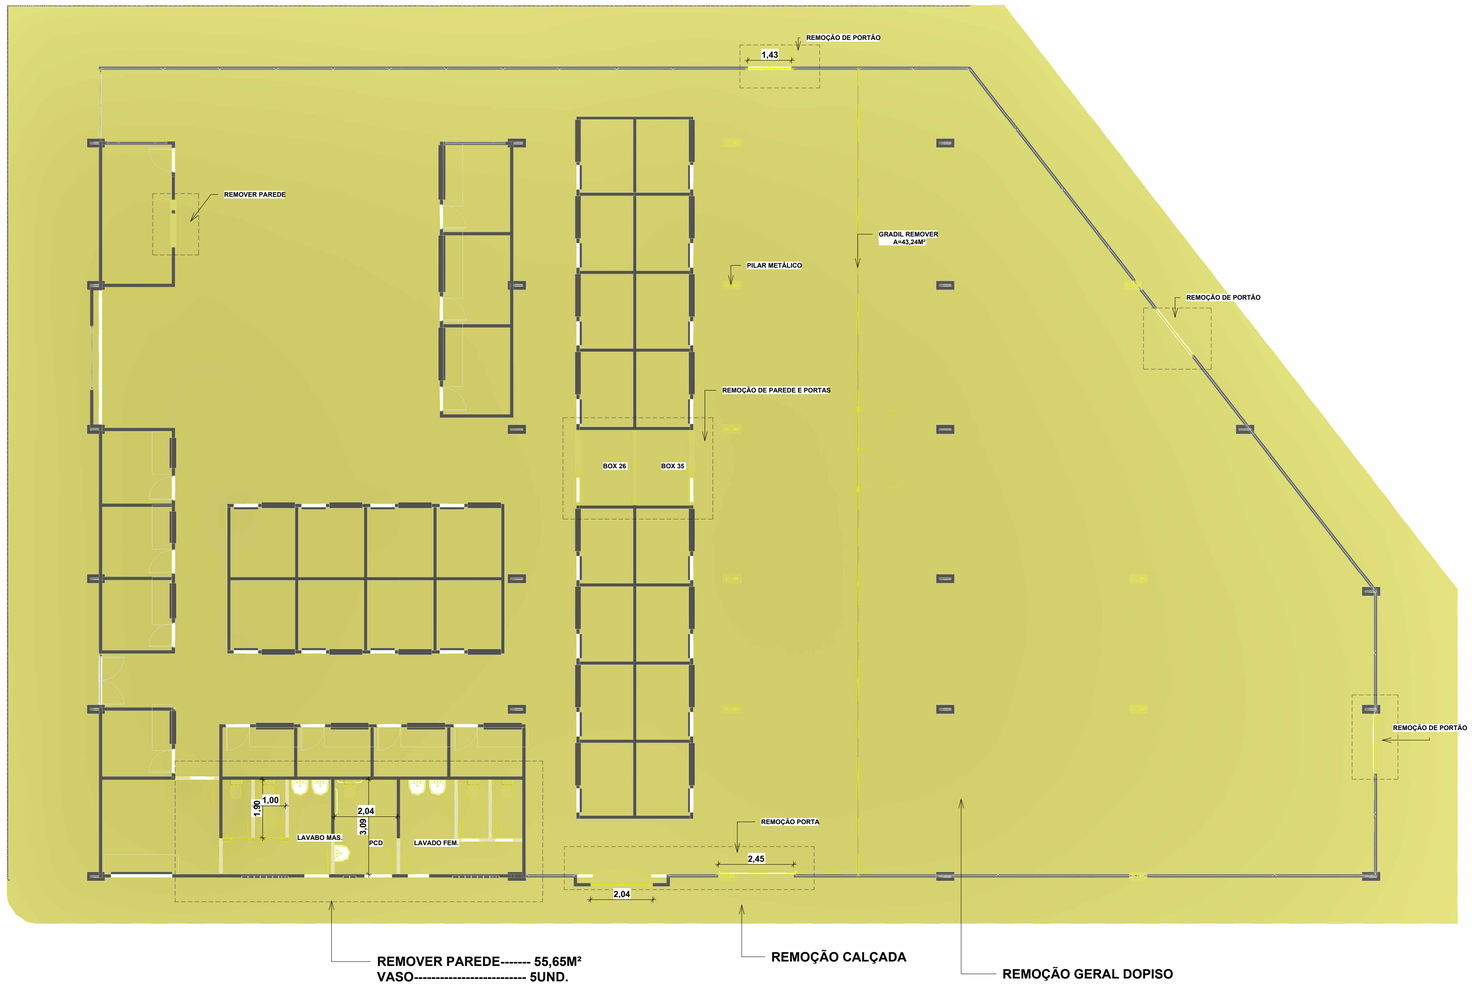


1 PLANTA BAIXA DEMOLIR
ESCALA 1 : 100

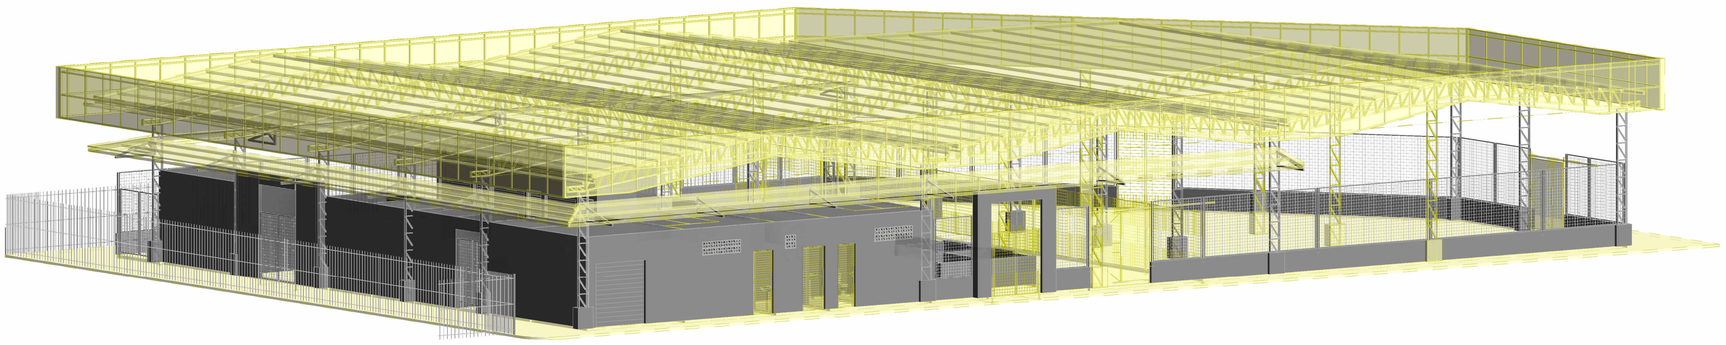

2 REALISTA COBERTURA DEMOLIR 01
ESCALA

QUADRO DE LOUÇAS

REMOÇÃO VASO SANITÁRIO	05 UND.
LAVATÓRIO	05 UND.

DEMOLIÇÃO/ REMOÇÃO
REMOÇÃO DE PAREDE 55,65M²
REMOÇÃO DE PISO 47,72M²
REMOÇÃO DE ACM TELHA 209,41M²
REMOÇÃO DE TESOURA 16 UND.
PILAR METÁLICO 10 UND.
REMOÇÃO PISO GERAL
REMOÇÃO TELHA 1393,96M²
REMOÇAO DE ALAMBRADO 43,42M²
REMOÇÃO DE PINTURA 775M²
REMOÇÃO DE REVESTIMENTO PAREDE 27,5M²

LEGENDA
REFORMA
DEMOLIR /REMOÇÃO
CONSTRUIR

LEGENDA / REFORMA	
	PAREDE DE MADEIRA
	DEMOLIÇÃO/REMOÇÃO

Prefeitura Municipal de Benjamin Constant-AM
Secretaria Municipal de Obras e Urbanismo

APROVADO

O projeto está em conformidade com as leis municipais e normas da ABNT

Data: 2025

gov.br Documento assinado digitalmente
NAYRA THAUANA ENES MARTINS
Data: 10/09/2025 10:21:08-0300
Verifique em https://validar.iti.gov.br

SEMEIDE BERMEGUY PORTO:84608382268

Semeide Bermeguy Porto
Prefeito Municipal

Nayra Thauana Enes Martins
Engenheira Civil
CREA 26931-D/AM

PROPRIETÁRIO: PREFEITURA MUNICIPAL DE BENJAMIN CONSTANT		
PREFEITO: SEMEIDE BERMEGUY PORTO		
AUTOR DO PROJETO: ENG. NAYRA THAUANA ENES MARTINS		
OBRA: REFORMA DA FEIRA MUNICIPAL NO MUNICIPIO DE BENJAMIN CONSTANT/AM		
TÍTULO: PROJETO DEMOLIR-PLANTA BAIXA E VISTAS		
LOCAL: MUNICÍPIO DE BENJAMIN CONSTANT - AM.		
ÁREA CONSTRUÍDA:	TÍTULO: ARQUITETURA	PRANCHA: P01
ESCALA: INDICADA	DESENHO: NAYRA THAUANA / DATA: 2025	
RESPONSÁVEL TECNICO::	AUTOR DO PROJETO:	