

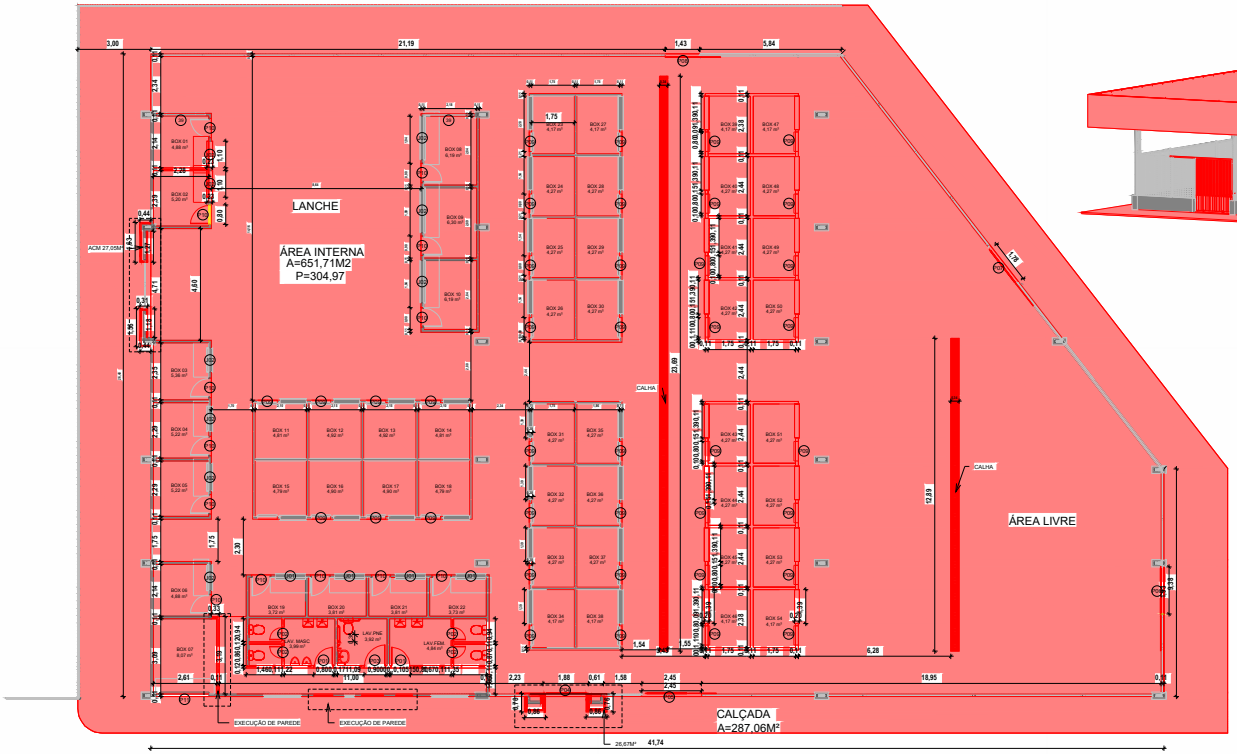



1 PLANTA BAIXA CONSTRUIR
ESCALA 1: 110

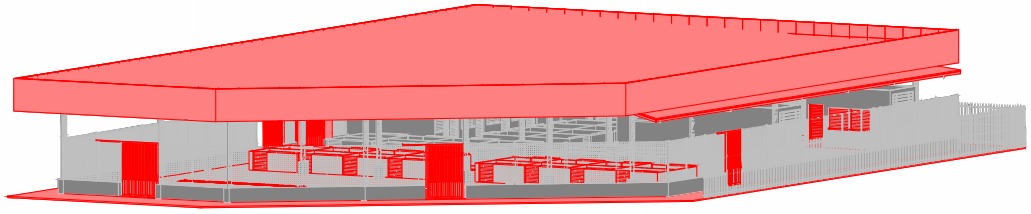

3 3D
ESCALA

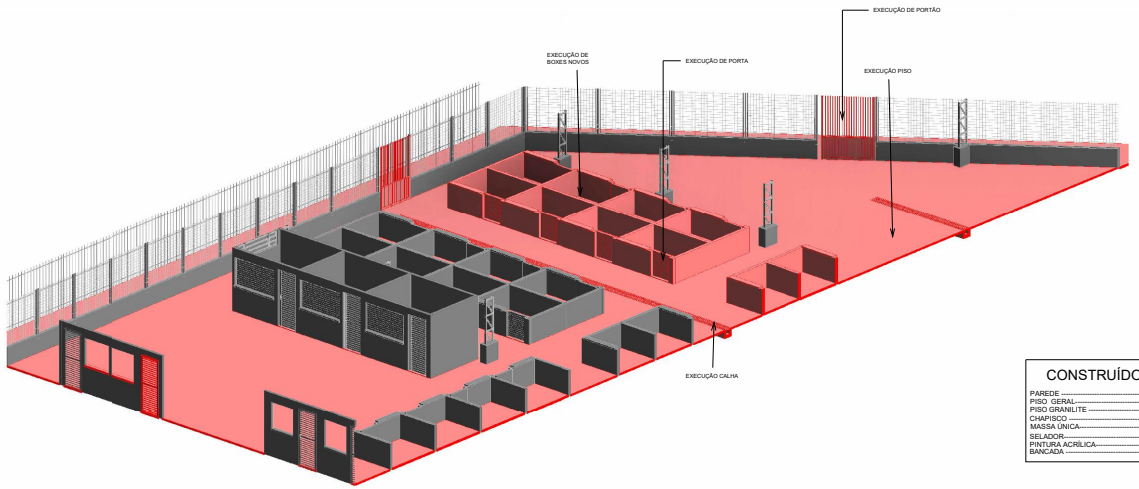


2 REALISTA CONSTRUIR
ESCALA

## AR - QUADRO GERAL DE ÁREAS INTERNAS

| NOME | ÁREA | PERÍMETRO |
|---|---|---|
| BOX 01 | 4,88 m² | 8,84 |
| BOX 02 | 5,20 m² | 9,12 |
| BOX 03 | 5,36 m² | 9,26 |
| BOX 04 | 5,22 m² | 9,14 |
| BOX 05 | 5,22 m² | 9,14 |
| BOX 06 | 4,88 m² | 8,84 |
| BOX 07 | 8,07 m² | 11,40 |
| BOX 08 | 6,19 m² | 10,04 |
| BOX 09 | 6,30 m² | 10,14 |
| BOX 10 | 6,19 m² | 10,04 |
| BOX 11 | 4,81 m² | 8,76 |
| BOX 12 | 4,92 m² | 8,88 |
| BOX 13 | 4,92 m² | 8,88 |
| BOX 14 | 4,81 m² | 8,76 |
| BOX 15 | 4,79 m² | 8,76 |
| BOX 16 | 4,90 m² | 8,86 |
| BOX 17 | 4,90 m² | 8,86 |
| BOX 18 | 4,79 m² | 8,76 |
| BOX 19 | 3,72 m² | 7,85 |
| BOX 20 | 3,81 m² | 7,97 |
| BOX 21 | 3,81 m² | 7,97 |
| BOX 22 | 3,73 m² | 7,87 |
| BOX 23 | 4,17 m² | 8,26 |
| BOX 24 | 4,27 m² | 8,38 |
| BOX 25 | 4,27 m² | 8,38 |
| BOX 26 | 4,27 m² | 8,38 |
| BOX 27 | 4,17 m² | 8,26 |
| BOX 28 | 4,27 m² | 8,38 |
| BOX 29 | 4,27 m² | 8,38 |
| BOX 30 | 4,27 m² | 8,38 |
| BOX 31 | 4,27 m² | 8,38 |
| BOX 32 | 4,27 m² | 8,38 |
| BOX 33 | 4,27 m² | 8,38 |
| BOX 34 | 4,17 m² | 8,26 |
| BOX 35 | 4,27 m² | 8,38 |
| BOX 36 | 4,27 m² | 8,38 |
| BOX 37 | 4,27 m² | 8,38 |
| BOX 38 | 4,17 m² | 8,26 |
| BOX 39 | 4,17 m² | 8,26 |
| BOX 40 | 4,27 m² | 8,38 |
| BOX 41 | 4,27 m² | 8,38 |
| BOX 42 | 4,27 m² | 8,38 |
| BOX 43 | 4,27 m² | 8,38 |
| BOX 44 | 4,27 m² | 8,38 |
| BOX 45 | 4,27 m² | 8,38 |
| BOX 46 | 4,17 m² | 8,26 |
| BOX 47 | 4,17 m² | 8,26 |
| BOX 48 | 4,27 m² | 8,38 |
| BOX 49 | 4,27 m² | 8,38 |
| BOX 50 | 4,27 m² | 8,38 |
| BOX 51 | 4,27 m² | 8,38 |
| BOX 52 | 4,27 m² | 8,38 |
| BOX 53 | 4,27 m² | 8,38 |
| BOX 54 | 4,17 m² | 8,26 |
| LAV. MASC | 3,99 m² | 8,00 |
| LAV.FEM | 4,84 m² | 8,88 |
| LAV.PNE | 3,92 m² | 7,92 |

LEGENDA
REFORMA
DEMOLIR /REMOÇÃO
CONSTRUIR

LEGENDA / REFORMA
PAREDE DE ALVENARIA COMUM EXISTENTE
CONSTRUÇÃO

Prefeitura Municipal de Benjamin Constant-AM
Secretaria Municipal de Obras e Urbanismo

APROVADO

O projeto está em conformidade com as leis municipais e normas da ABNT

Data: 2026

SEMEIDE BERMEGUY PORTO:84608382268
Assinado de forma digital por SEMEIDE BERMEGUY PORTO:84608382268 Dados: 2026.01.20 16:47:21 -05'00'
Semeide Bermeguy Porto
Prefeito Municipal

NAYRA THAUANA ENES MARTINS:50011347257
Assinado de forma digital por NAYRA THAUANA ENES MARTINS:50011347257 Dados: 2026.01.20 17:09:07 -04'00'
Nayra Thauana Enes Martins
Engenheira Civil
CREA 26931-D/AM

## QTO - PORTAS E JANELAS CONSTRUIR

| CÓD | QT | COMPRIMENTO | ALTURA | Área | Área total |
|---|---|---|---|---|---|
| J01 | 4 | 1,25 | 1,00 | 1,25 m² | 5,00 m² |
| J02 | 2 | Variável | 1,00 | Variável | 11,83 m² |
| P01 | 2 | 0,80 | 2,10 | 1,68 m² | 3,36 m² |
| P02 | 4 | 0,55 | 2,10 | 1,16 m² | 4,62 m² |
| P03 | 1 | 0,90 | 2,10 | 1,89 m² | 1,89 m² |
| P04 | 1 | 1,70 | 2,65 | 4,51 m² | 4,51 m² |
| P05 | 1 | 1,70 | 2,65 | 4,51 m² | 4,51 m² |
| P06 | 1 | 1,96 | 2,65 | 5,19 m² | 5,19 m² |
| P07 | 1 | 1,70 | 2,65 | 4,51 m² | 4,51 m² |
| P08 | 1 | 1,37 | 2,65 | 3,63 m² | 3,63 m² |
| P09 | 40 | 2,80 | 2,95 | 8,26 m² | 330,40 m² |
| P10 | 13 | 0,80 | 2,10 | 1,68 m² | 21,84 m² |
| P11 | 1 | 1,00 | 2,10 | 2,20 m² | 2,20 m² |

## QUADRO DE LOUÇAS

| | |
|---|---|
| VASO SANITÁRIO | 05 UNIDADES |
| MICTÓRIO | 02 UNIDADES |
| LAVATÓRIO | 05 UNIDADES |

## CONSTRUÍDO - FEIRA - BOX

| | |
|---|---|
| PAREDE | 88,71M² |
| PISO GERAL | 138,6M² |
| PISO GRANILITE | 138,6 M² |
| CHAPISCO | 159,72M² |
| MASSA ÚNICA | 159,72M² |
| SELADOR | 159,72M² |
| PINTURA ACRÍLICA | 159,72M² |
| BANCADA | 12,22M² |

## CONSTRUÍDO - FEIRA

| | |
|---|---|
| PAREDE | 44,34M² |
| CONTRAPISO | 865,55M² |
| PISO GRANILITE | 865,55 M² |
| PISO CERAMICA | 32,05M² |
| CHAPISCO | 139,79M² |
| MASSA ÚNICA | 139,79M² |
| SELADOR | 1.155,16M² |
| PINTURA ACRÍLICA | 1.155,16M² |
| EXECUÇÃO DE CALÇADA | 286,85M² |
| REVESTIMENTO CERÂMICO PAREDES | 128,25M² |

PROPRIETÁRIO:
PREFEITURA MUNICIPAL DE BENJAMIN CONSTANT

PREFEITO:
SEMEIDE BERMEGUY PORTO

AUTOR DO PROJETO:
ENG. NAYRA THAUANA ENES MARTINS

OBRA:
REFORMA DA FEIRA MUNICIPAL NO MUNICIPIO DE BENJAMIN CONSTANT/AM

TÍTULO:
PROJETO CONSTRUIR - PLANTA BAIXA E VISTAS

LOCAL:
MUNICÍPIO DE BENJAMIN CONSTANT - AM.

| ÁREA CONSTRUÍDA: | TÍTULO: | PRANCHA: |
|---|---|---|
| | PLANTA BAIXA - CONSTRUIR | P05 |

| ESCALA: | DESENHO: | DATA: |
|---|---|---|
| INDICADA | NAYRA THAUANA | 2026 |

RESPONSÁVEL TECNICO.:

AUTOR DO PROJETO: