

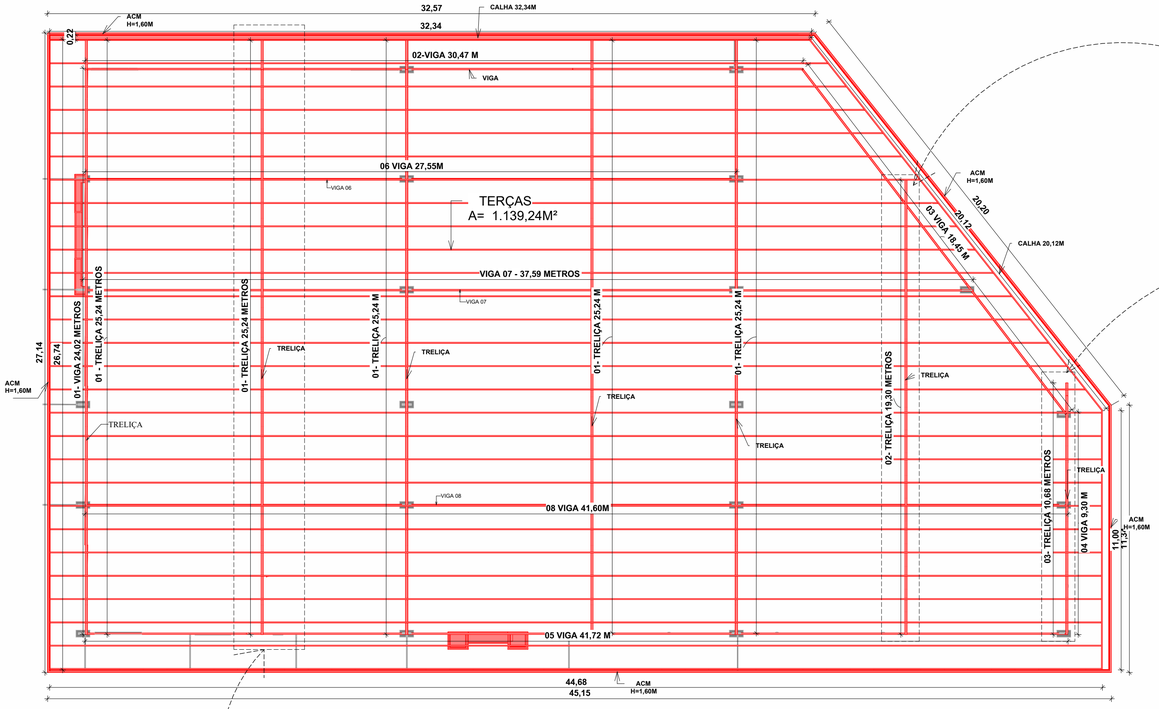


1 ESTRUTURA METÁLICA COBERTURA CONSTRUIR
ESCALA 1 : 130

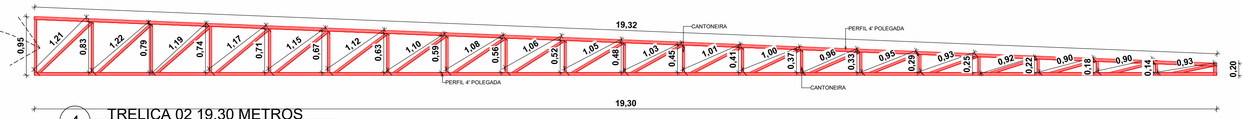


4 TRELIÇA 02 19,30 METROS
ESCALA 1 : 50

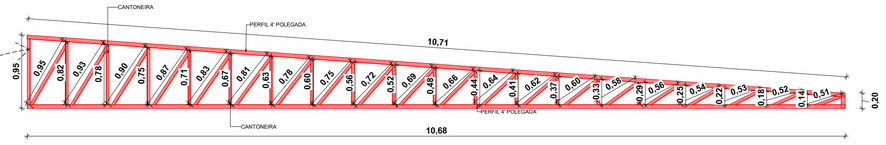


5 TRELIÇA 03 10.68 METROS
ESCALA 1 : 40

02 TRELIÇA-19,30 M		
PERFIL 4' (9,34 KG/M)	CANTONEIRA DIAGONAL (1,50 KG/M)	CANTONEIRA VERTICAL (1,50 KG/M)
0,95	1,21	0,83
0,20	1,22	0,79
19,30	1,19	0,74
19,32	1,17	0,71
	1,15	0,67
	1,12	0,63
	1,10	0,59
	1,08	0,56
	1,06	0,52
	1,05	0,48
	1,03	0,45
	1,01	0,41
	1,00	0,37
	0,96	0,33
	0,95	0,29
	0,93	0,25
	0,92	0,22
	0,90	0,18
	0,90	0,14
	0,93	
39,77	20,88	9,16
39,77	41,76	18,32
371,45	62,64	27,48
		461,57
1 UNIDADES	KG	461,57

03 TRELIÇA- 10,68 M		
PERFIL 4' (9,34 KG/M)	CANTONEIRA DIAGONAL (1,50 KG/M)	CANTONEIRA VERTICAL (1,50 KG/M)
0,95	0,95	0,82
10,68	0,93	0,78
10,71	0,90	0,75
0,20	0,87	0,71
	0,83	0,67
	0,81	0,63
	0,78	0,60
	0,75	0,56
	0,72	0,52
	0,69	0,48
	0,66	0,44
	0,64	0,41
	0,62	0,37
	0,60	0,33
	0,58	0,29
	0,56	0,25
	0,54	0,22
	0,53	0,18
	0,52	0,14
	0,51	
22,54	13,99	9,15
22,54	27,984	18,3
210,52	41,976	27,45
		279,95
1UNIDADES	KG	279,95

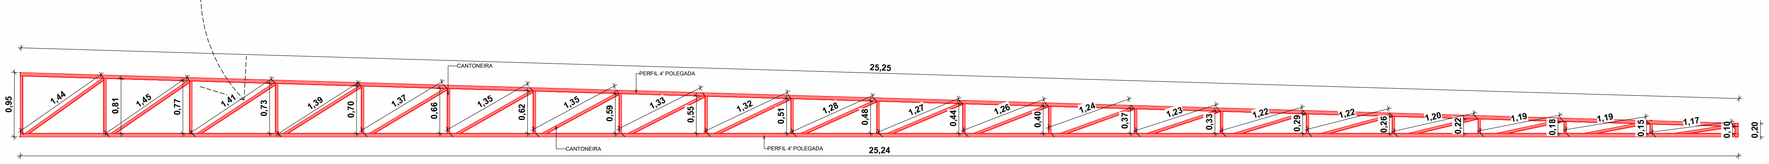

3 DETALHE TRELIÇA 01 25,24M
ESCALA 1 : 45

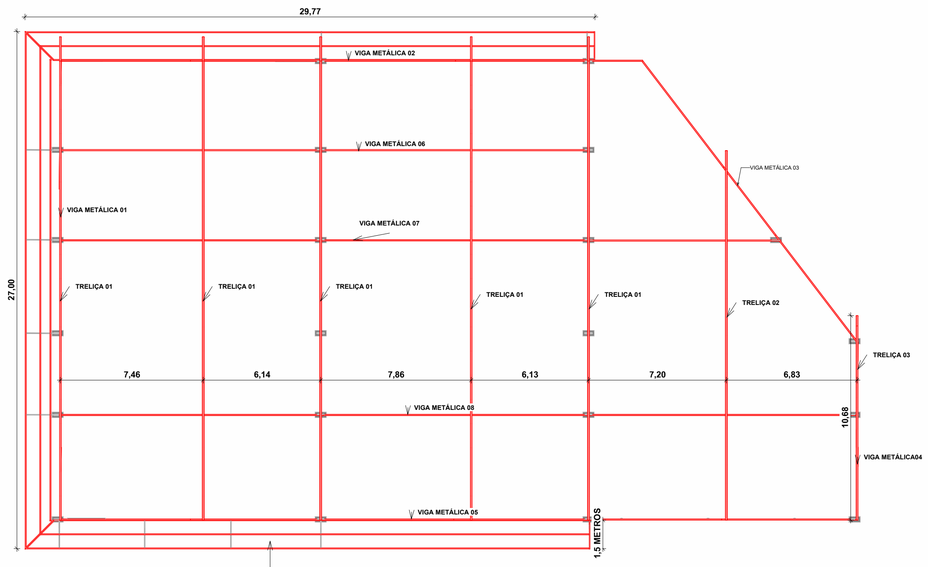

2 ESTRUTURA METÁLICA COBERTURA BEIRAL E TRELIÇA
ESCALA 1 : 160

01-TRELIÇA 25,24 M		
PERFIL 4' (9,34 KG/M)	CANTONEIRA DIAGONAL (1,50 KG/M)	CANTONEIRA VERTICAL (1,50 KG/M)
25,24	1,44	0,81
0,95	1,45	0,77
25,25	1,41	0,73
0,20	1,39	0,70
	1,37	0,66
	1,35	0,62
	1,35	0,59
	1,33	0,55
	1,32	0,51
	1,28	0,48
	1,27	0,44
	1,26	0,40
	1,24	0,37
	1,23	0,33
	1,22	0,29
	1,22	0,26
	1,20	0,22
	1,19	0,18
	1,19	0,15
	1,17	0,10
51,64	25,88	77,52
51,64	51,76	155,04
482,32	77,64	232,56
		792,52
4 UNIDADES	KG	3170,07

6 3D CONSTRUIR COBERTURA
ESCALA

TOTAL GERAL TRELIÇA METÁLICA
3.911,59KG

Prefeitura Municipal de Benjamin Constant-AM
Secretaria Municipal de Obras e Urbanismo

APROVADO

O projeto está em conformidade com as leis municipais e normas da ABNT

Data: 2026

SEMEIDE BERMEGUY PORTO:84608382268

Assinado de forma digital por SEMEIDE BERMEGUY PORTO:84608382268
Dados: 2026.01.20 14:21:44 -05'00'

Semeide Bermeguy Porto
Prefeito Municipal

Nayra Thauana Enes Martins
Engenheira Civil
CREA 26931-D/AM

PROPRIETÁRIO:
PREFEITURA MUNICIPAL DE BENJAMIN CONSTANT

PREFEITO:
SEMEIDE BERMEGUY PORTO

AUTOR DO PROJETO:
ENG. NAYRA THAUANA ENES MARTINS

OBRA:
REFORMA DA FEIRA MUNICIPAL NO MUNICIPIO DE BENJAMIN CONSTANT/AM

TÍTULO:
COBERTURA CONSTRUIR

LOCAL:
MUNICÍPIO DE BENJAMIN CONSTANT - AM.

ÁREA CONSTRUÍDA:	TÍTULO: PLANTA BAIXA COBERTURA CONSTRUIR DETALHE VIGA	PRANCHA: P02
ESCALA: INDICADA	DESENHO: NAYRA THAUANA	DATA: 2026

RESPONSÁVEL TECNICO::

AUTOR DO PROJETO: