



3 3D FINAL.
ESCALA

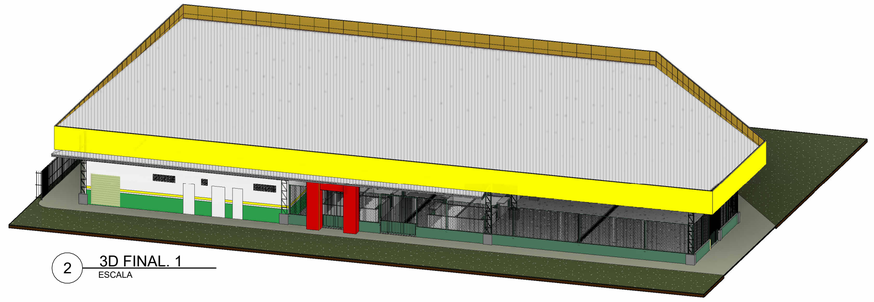

2 3D FINAL. 1
ESCALA

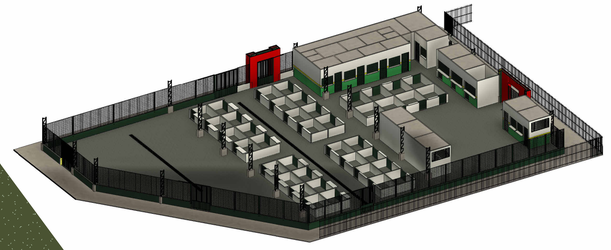

4 DETALHE 3D
ESCALA

1 PLANTA BAIXA FINAL
ESCALA 1 : 80

QUADRO GERAL DE ÁREAS INTERNAS

NOME	AREA	PERÍMETRO
BANHEIRO PCD	3,92 m²	7,92
BOX 01	4,88 m²	8,84
BOX 02	5,20 m²	9,12
BOX 03	5,36 m²	9,26
BOX 04	5,22 m²	9,14
BOX 05	5,22 m²	9,14
BOX 06	4,88 m²	8,84
BOX 07	8,07 m²	11,40
BOX 08	6,19 m²	10,04
BOX 09	6,30 m²	10,14
BOX 10	6,19 m²	10,04
BOX 11	4,81 m²	8,78
BOX 12	4,92 m²	8,88
BOX 13	4,92 m²	8,88
BOX 14	4,81 m²	8,78
BOX 15	4,79 m²	8,76
BOX 16	4,90 m²	8,86
BOX 17	4,90 m²	8,86
BOX 18	4,79 m²	8,76
BOX 19	3,72 m²	7,85
BOX 20	3,81 m²	7,97
BOX 21	3,81 m²	7,97
BOX 23	4,17 m²	8,26
BOX 24	4,27 m²	8,38
BOX 25	4,27 m²	8,38
BOX 26	4,27 m²	8,38
BOX 27	4,17 m²	8,26
BOX 28	4,27 m²	8,38
BOX 29	4,27 m²	8,38
BOX 30	4,27 m²	8,38
BOX 31	4,27 m²	8,38

QUADRO GERAL DE ÁREAS INTERNAS

NOME	AREA	PERÍMETRO
BOX 32	4,27 m²	8,38
BOX 33	4,27 m²	8,38
BOX 34	4,17 m²	8,26
BOX 35	4,27 m²	8,38
BOX 36	4,27 m²	8,38
BOX 37	4,27 m²	8,38
BOX 38	4,17 m²	8,26
BOX 39	3,99 m²	8,08
BOX 40	4,15 m²	8,26
BOX 41	4,15 m²	8,26
BOX 42	4,15 m²	8,26
BOX 43	4,15 m²	8,26
BOX 44	4,15 m²	8,26
BOX 45	4,15 m²	8,26
BOX 46	4,04 m²	8,14
BOX 47	3,92 m²	8,02
BOX 48	4,07 m²	8,20
BOX 49	4,07 m²	8,20
BOX 50	4,07 m²	8,20
BOX 51	4,07 m²	8,20
BOX 52	4,07 m²	8,20
BOX 53	4,07 m²	8,20
BOX 54	3,97 m²	8,08
CORREDOR DE CIRCULAÇÃO	660,87 m²	304,48
CORREDOR DO BANHEIRO	14,02 m²	28,38
LAV. MASC	3,99 m²	8,00
LAV. MASC 1	1,27 m²	4,58
LAV. MASC 2	1,17 m²	4,44
LAV.FEM.	4,84 m²	8,88
LAV.FEM. 1	1,27 m²	4,58
LAV.FEM. 2	1,17 m²	4,44

QUADRO DE LOUÇAS

VASO SANITÁRIO	04 UNIDADES
VASO PCD	01 UNIDADES
MICTÓRIO	02 UNIDADES
LAVATÓRIO	04 UNIDADE
LAVATÓRIO PCD	01 UNIDADE

PORTA ALUMÍNIO

ITEM	L	H	TOTAL M²	QUAT.	T.M²
P1	0,80	2,10	1,68		
P1	0,80	2,10	1,68		
P2	0,55	2,10	1,16		
P2	0,55	2,10	1,16		
P3	0,90	2,10	1,89	46	34,96
P9	0,80	0,95	0,76		
P10	0,80	2,10	1,68		
TOTAL GERAL			44,20 M²		

PORTA FERRO

ITEM	L	H	TOTAL M²
P4	1,68	2,65	4,45
P5	2,50	2,65	6,63
P6	1,96	2,65	5,19
P7	1,85	2,65	4,90
P8	1,37	2,65	3,63
P12	1,94	2,30	4,46
TOTAL GERAL			29,27 M²

PORTA ENROLAR

ITEM	L	H	TOTAL M²
P11	2,0	2,10	4,20

JANELA

ITEM	L	H	TOTAL M²
J01	1,0	1,10	1,10
J01	1,0	1,10	1,10
TOTAL GERAL M²			2,20

Prefeitura Municipal de Benjamin Constant-AM
Secretaria Municipal de Obras e Urbanismo

APROVADO

O projeto está em conformidade com as leis municipais e normas da ABNT

Data: 2025

SEMEIDE BERMEGUY PORTO:84608382268 — Assinado de forma digital por SEMEIDE BERMEGUY PORTO:84608382268 Dados: 2025.12.20 14:22:20 -0100'

Semeide Bermeguy Porto
Prefeito Municipal

NAYRA THAUANA ENES MARTINS:00113473257 — Assinado de forma digital por NAYRA THAUANA ENES MARTINS:00113473257 Dados: 2025.12.20 15:31:45 -04'00'

Nayra Thauana Enes Martins
Engenheira Civil
CREA 26931-D/AM

PROPRIETÁRIO: PREFEITURA MUNICIPAL DE BENJAMIN CONSTANT

PREFEITO: SEMEIDE BERMEGUY PORTO

PREFEITURA DE BENJAMIN CONSTANT — CUIDANDO DO PRESENTE, CONSTRUINDO O FUTURO

AUTOR DO PROJETO: ENG. NAYRA THAUANA ENES MARTINS

OBRA: REFORMA DA FEIRA MUNICIPAL NO MUNICIPIO DE BENJAMIN CONSTANT/AM

TÍTULO: PROJETO FINAL - PLANTA BAIXA

LOCAL: MUNICÍPIO DE BENJAMIN CONSTANT - AM.

ÁREA CONSTRUÍDA:	TÍTULO:	PRANCHA:
	DETALHE ALVENARIA	P05
ESCALA: INDICADA	DESENHO: NAYRA THAUANA	DATA: 2025
RESPONSÁVEL TECNICO::	AUTOR DO PROJETO:	