





1 PLANTA BAIXA-CIRCUITO ELÉTRICO
1/40

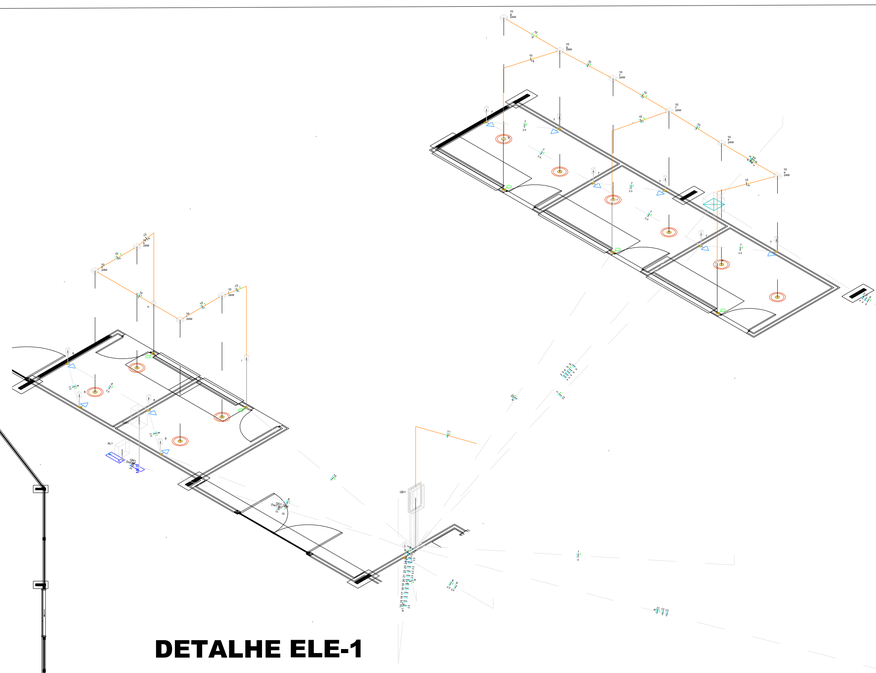

DETALHE ELE-1
1:25

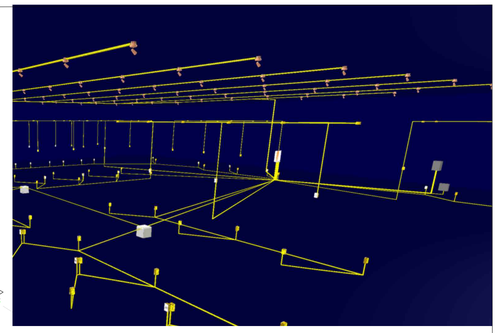


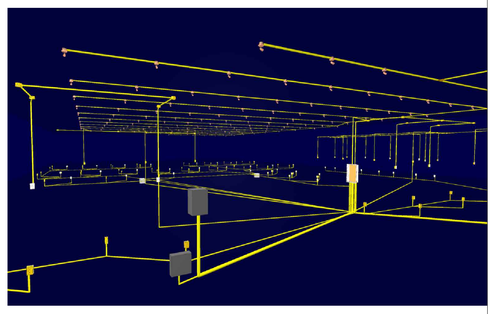

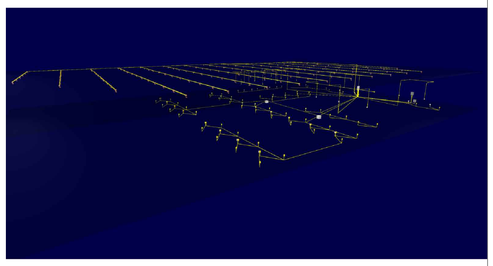




DETALHE ELE-2
1:25

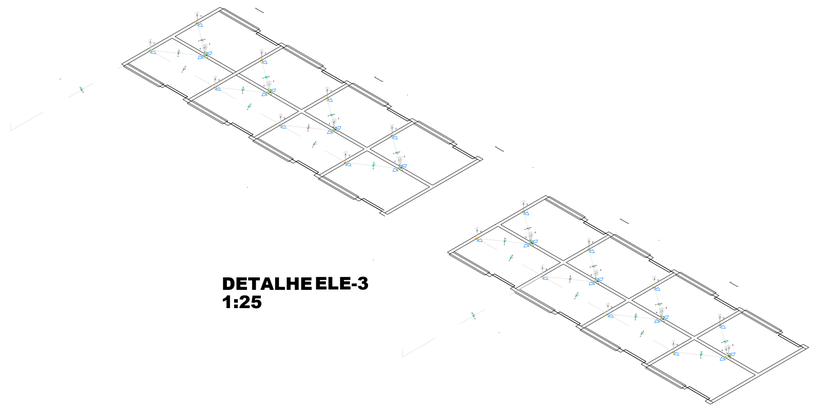

DETALHE ELE-3
1:25

Esquema isométrico de Fiação
Escala 1:25

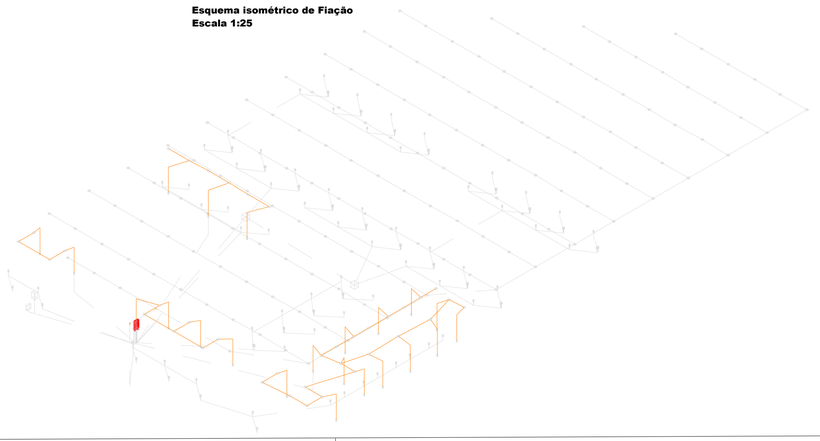

Legenda de condutos - Pavimento	
Elétrica	
	Teto
	Piso

Legenda - Pavimento	
(2x)	2 Tomadas baixas a 0,30m do piso
<>	Caixa de passagem 300x300x300 no piso
	Entrada de serviço
	Interruptor simples 1 tecla - 1,20m do piso
	Ponto genérico de luz 24W
<>	Quadro de distribuição
MED	Quadro de medição
	Tomada baixa a 0,30m do piso

Prefeitura BENJAMIN CONSTANT/AM
Secretaria Municipal de Obras e Urbanismo
APROVADO

O projeto está em conformidade com as leis municipais e normas da ABNT

Data: 09/2025

gov.br Documento assinado digitalmente
NAYRA THAUANA ENES MARTINS
Data: 09/09/2025 16:23:21-0300
Verifique em https://validar.iti.gov.br

SEMEIDE BERMEGUY PORTO
Prefeito Municipal

NAYRA THAUANA ENES MARTINS
Engenheira Civil
CREA 26931-D/AM

PROPRIETÁRIO:
PREFEITURA MUNICIPAL DE BENJAMIN CONSTANT/AM

PREFEITO:
SEMEIDE BERMEGUY PORTO

PREFEITURA DE BENJAMIN CONSTANT
CUIDANDO DO PRESENTE, CONSTRUINDO O FUTURO

AUTOR DO PROJETO:
ENG. NAYRA THAUANA ENES MARTINS

OBRA:
REFORMA DA FEIRA MUNICIPAL NO MUNICÍPIO DE BENJAMIN CONSTANT/AM

TÍTULO:
PROJETO ELÉTRICO- DETALHES

LOCAL:
MUNICÍPIO DE BENJAMIN CONSTANT/AM

TÍTULO:			PRANCHA:
PROJETO ELÉTRICO			P04
ESCALA: INDICADA	DESENHO: NAYRA THAUANA	DATA: 09/2025	

RESPONSÁVEL TECNICO:

AUTOR DO PROJETO: