


7 DETALHE PAREDE BOX 01 E 02
ESCALA 1 : 25

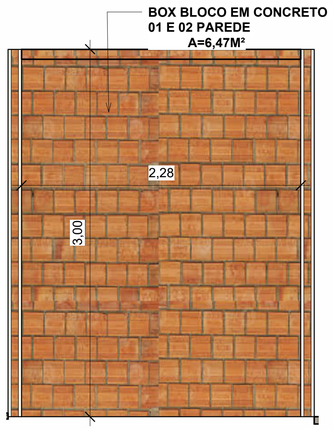

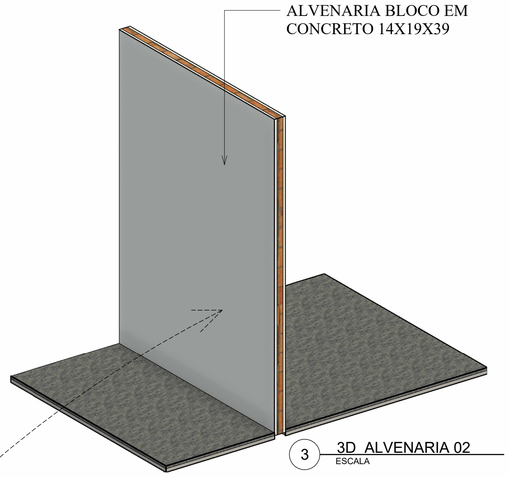


3 3D ALVENARIA 02
ESCALA

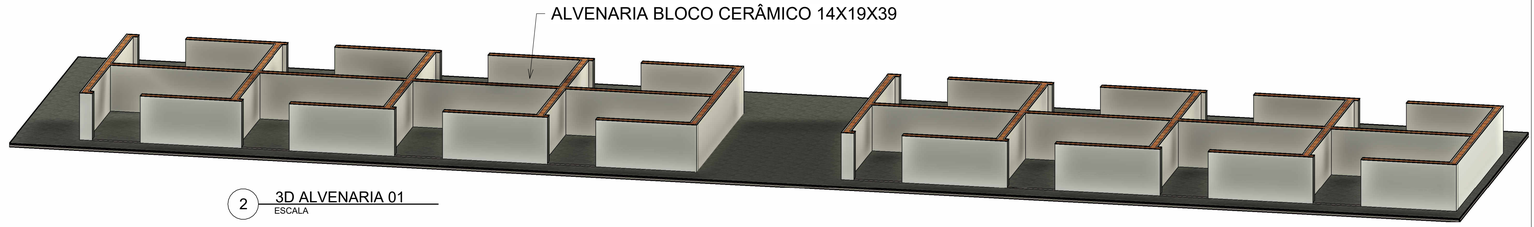

2 3D ALVENARIA 01
ESCALA



4 DETALHAMENTO ALVENARIA BOX
ESCALA 1 : 55

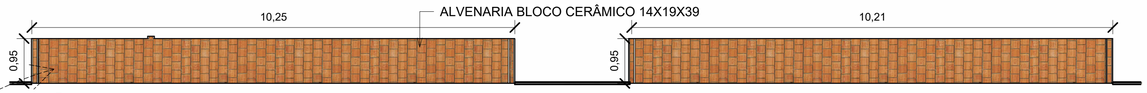


5 DETALHAMENTO PAREDE 02
ESCALA 1 : 65




6 DETALHAMNETO PAREDE 01
ESCALA 1 : 25




1 PLANTA BAIXA FINAL - ALVENARIA
ESCALA 1 : 80

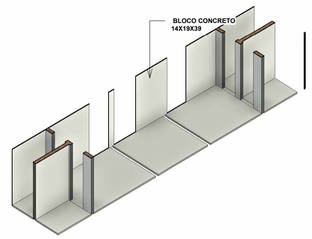


8 3D PLANTA BAIXA FINAL
ESCALA

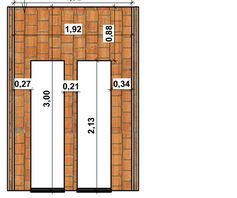


12 DETALHE ALVENARIA BANHEIRO 01
ESCALA 1 : 50

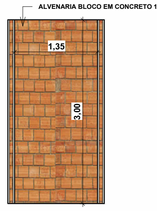

10 ALVENARIA 02
ESCALA 1 : 50

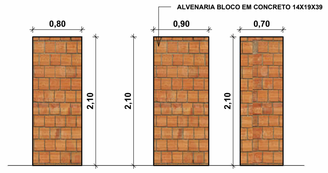

11 DETALHE ALVENARIA 03
ESCALA 1 : 50

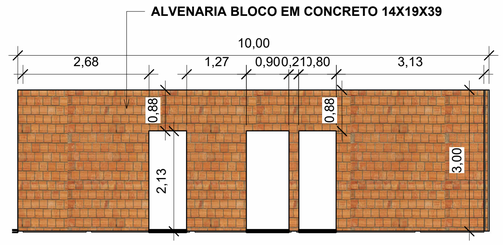

9 DETALHAMENTO ALVENARIA BANHEIRO
ESCALA 1 : 65

Prefeitura Municipal de Benjamin Constant-AM
Secretaria Municipal de Obras e Urbanismo

APROVADO

O projeto está em conformidade com as leis municipais e normas da ABNT

Data: 2026

SEMEIDE BERMEGUY PORTO:84608382268 — Assinado de forma digital por SEMEIDE BERMEGUY PORTO:84608382268 Dados: 2026.01.28 14:20:04 -03'00'

Semeide Bermeguy Porto
Prefeito Municipal

NAYRA THAUANA ENES MARTINS:00113473257 — Assinado de forma digital por NAYRA THAUANA ENES MARTINS:00113473257 Dados: 2026.01.28 23:38:15 -04'00'

Nayra Thauana Enes Martins
Engenheira Civil
CREA 26931-D/AM

PROPRIETÁRIO:
PREFEITURA MUNICIPAL DE BENJAMIN CONSTANT

PREFEITO:
SEMEIDE BERMEGUY PORTO

AUTOR DO PROJETO:
ENG. NAYRA THAUANA ENES MARTINS

OBRA:
REFORMA DA FEIRA MUNICIPAL NO MUNICIPIO DE BENJAMIN CONSTANT/AM

TÍTULO:
DETALHE ALVENARIA - FINAL

LOCAL:
MUNICÍPIO DE BENJAMIN CONSTANT - AM.

ÁREA CONSTRUÍDA:	TÍTULO: PROJETO COBERTURA CONSTRUIR		PRANCHA: P10
ESCALA: INDICADA	DESENHO: NAYRA THAUANA	DATA: 2025	

RESPONSÁVEL TECNICO::

AUTOR DO PROJETO: