

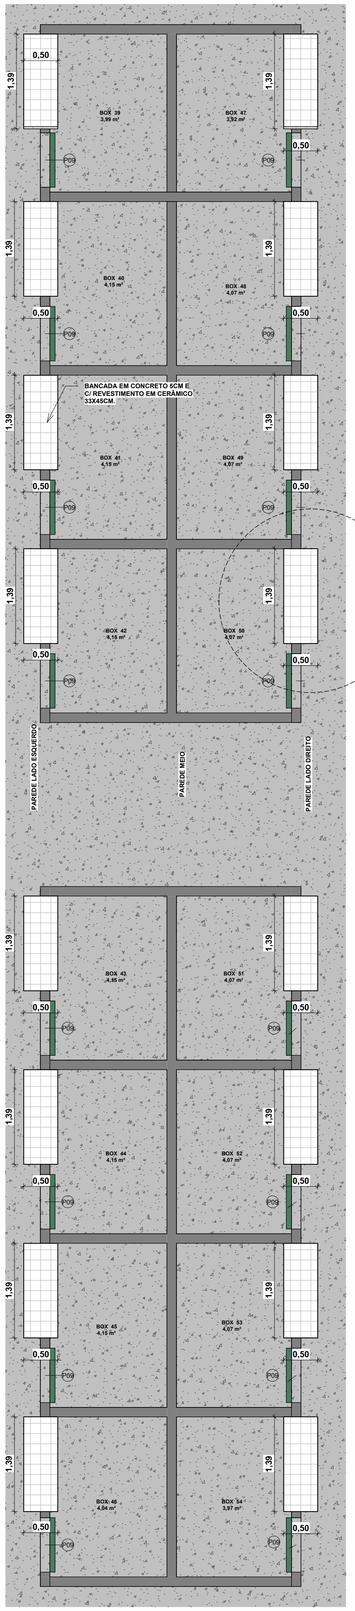



2 PLANTA BAIXA FINAL - DETALHE BANCADA
ESCALA 1 : 45

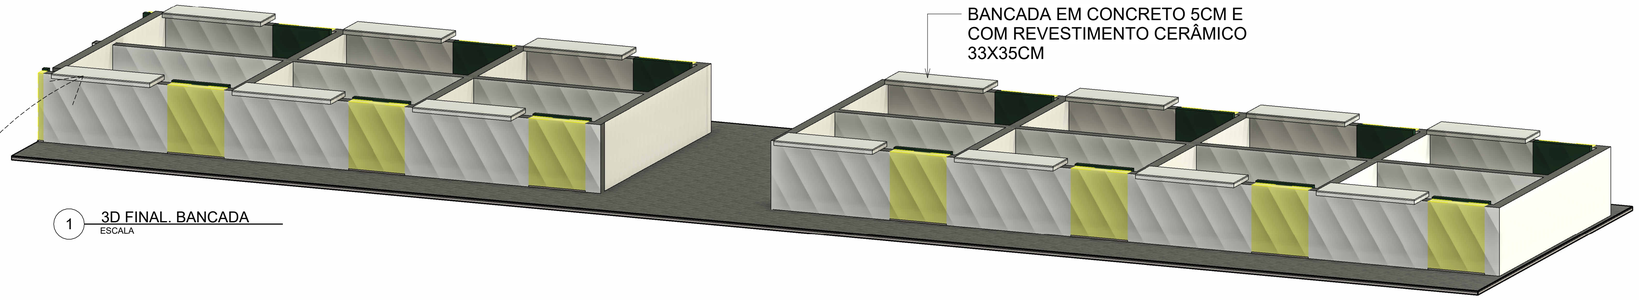

1 3D FINAL. BANCADA
ESCALA

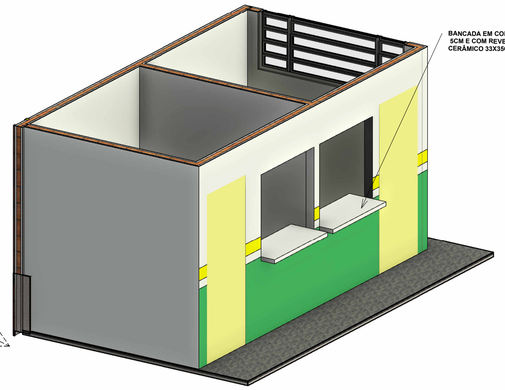

4 3D FINAL. BANCADA 01
ESCALA

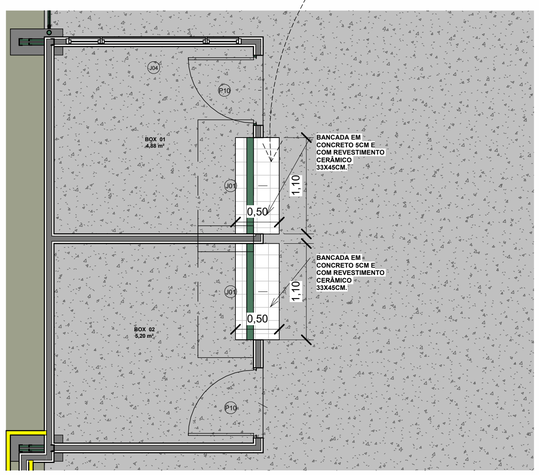

3 PLANTA BAIXA FINAL - DETALHE BANCADA 02
ESCALA 1 : 35

Prefeitura Municipal de Benjamin Constant-AM
Secretaria Municipal de Obras e Urbanismo

APROVADO

O projeto está em conformidade com as leis municipais e normas da ABNT

Data: 2025

SEMEIDE BERMEGUY PORTO:84608382268 — Assinado de forma digital por SEMEIDE BERMEGUY PORTO:84608382268 Dados: 2025.12.20 14:22:10 -03'00'

Semeide Bermeguy Porto
Prefeito Municipal

NAYRA THAUANA ENES MARTINS:00113473257 — Assinado de forma digital por NAYRA THAUANA ENES MARTINS:00113473257 Dados: 2025.12.20 14:24:12 -04'00'

Nayra Thauana Enes Martins
Engenheira Civil
CREA 26931-D/AM

PROPRIETÁRIO: PREFEITURA MUNICIPAL DE BENJAMIN CONSTANT

PREFEITO: SEMEIDE BERMEGUY PORTO

PREFEITURA DE BENJAMIN CONSTANT
CUIDANDO DO PRESENTE, CONSTRUINDO O FUTURO

AUTOR DO PROJETO: ENG. NAYRA THAUANA ENES MARTINS

OBRA: REFORMA DA FEIRA MUNICIPAL NO MUNICIPIO DE BENJAMIN CONSTANT/AM

TÍTULO: DETALHE BANCADA - FINAL

LOCAL: MUNICÍPIO DE BENJAMIN CONSTANT - AM.

ÁREA CONSTRUÍDA:	TÍTULO: DETALHE ALVENARIA		PRANCHA: P09
ESCALA: INDICADA	DESENHO: NAYRA THAUANA	DATA: 2025	

RESPONSÁVEL TECNICO::

AUTOR DO PROJETO: