


13 PLANTA BAIXA FINAL - ESQUADRIA 01
ESCALA 1 : 80

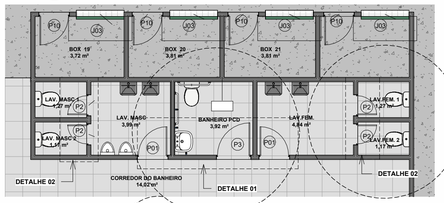

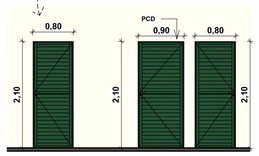


1 P1 E P3- ENTRADA PRINCIPAL FEMI. / MASC. /PCD.
ESCALA 1 : 60

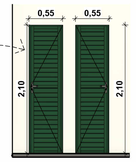

2 P2 PORTA FEM./MASC.
ESCALA 1 : 50

14 PLANTA BAIXA FINAL - ESQUADRIA 02
ESCALA 1 : 60

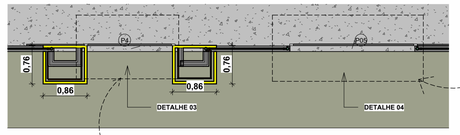





4 P05 PORTÃO PRINCIPAL
ESCALA 1 : 60




3 P04 PORTÃO ENTRADA PRINCIPAL
ESCALA 1 : 60

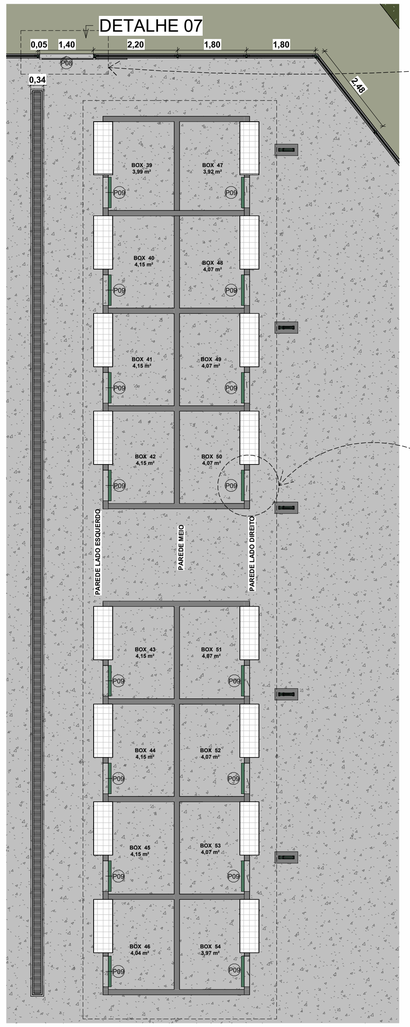

16 PLANTA BAIXA FINAL - ESQUADRIA 05
ESCALA 1 : 80

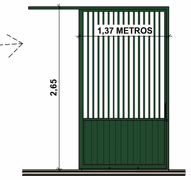



7 ESQUADRIA P08- EXTERNO
ESCALA 1 : 50

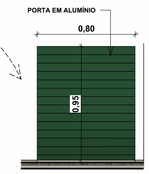


8 P09 - PORTA DE ALUMÍNIO
ESCALA 1 : 25

18 PLANTA BAIXA FINAL - ESQUADRIA 04
ESCALA 1 : 40

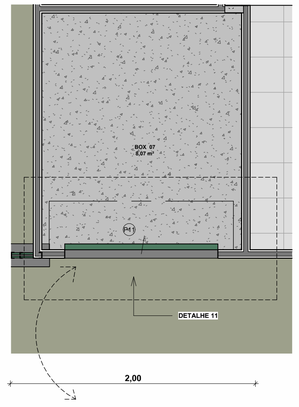

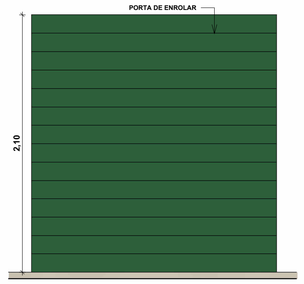


10 ESQUADRIA PORTÃO DE ENROLAR - P11
ESCALA 1 : 25

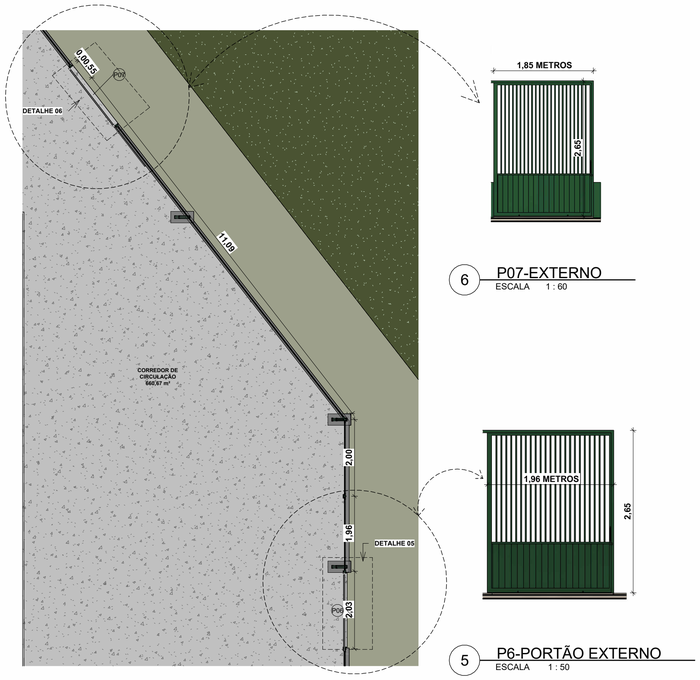


6 P07-EXTERNO
ESCALA 1 : 60

5 P6-PORTÃO EXTERNO
ESCALA 1 : 50


15 PLANTA BAIXA FINAL - ESQUADRIA 03
ESCALA 1 : 80

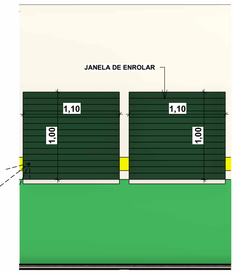


12 ESQUADRIA JANELA - J01 BOX 01-02
ESCALA 1 : 35

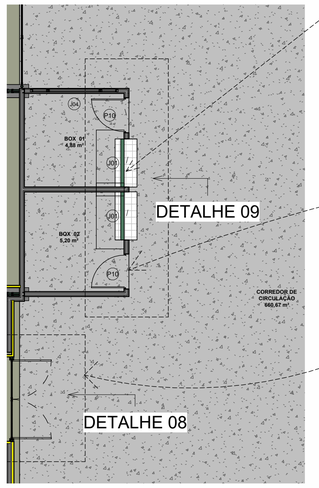

17 PLANTA BAIXA FINAL - ESQUADRIA 06
ESCALA 1 : 70

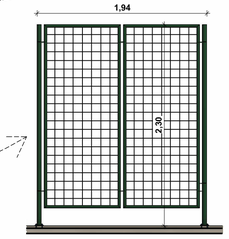

11 P12-PORTÃO EXTERNO
ESCALA 1 : 35

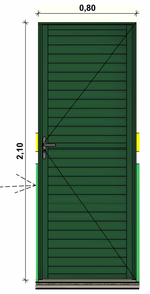

9 P10 - ALUMÍNIO
ESCALA 1 : 25

Prefeitura Municipal de Benjamin Constant-AM
Secretaria Municipal de Obras e Urbanismo

APROVADO

O projeto está em conformidade com as leis municipais e normas da ABNT

Data: 2025

SEMEIDE BERMEGUY PORTO:84608382268 — Assinado de forma digital por SEMEIDE BERMEGUY PORTO:84608382268 Dados: 2025.12.23 14:22:10 -0700

Semeide Bermeguy Porto
Prefeito Municipal

NAYRA THAUANA ENES MARTINS:00113473257 — Assinado de forma digital por NAYRA THAUANA ENES MARTINS:00113473257 Dados: 2025.12.20 14:22:58 -04'00'

Nayra Thauana Enes Martins
Engenheira Civil
CREA 26931-D/AM

PROPRIETÁRIO: PREFEITURA MUNICIPAL DE BENJAMIN CONSTANT

PREFEITO: SEMEIDE BERMEGUY PORTO

AUTOR DO PROJETO: ENG. NAYRA THAUANA ENES MARTINS

OBRA: REFORMA DA FEIRA MUNICIPAL NO MUNICIPIO DE BENJAMIN CONSTANT/AM

TÍTULO: DETALHE ESQUADRIA - FINAL

LOCAL: MUNICÍPIO DE BENJAMIN CONSTANT - AM.

ÁREA CONSTRUÍDA:	TÍTULO: DETALHE ALVENARIA		PRANCHA: P08
ESCALA: INDICADA	DESENHO: NAYRA THAUANA	DATA: 2025	

RESPONSÁVEL TECNICO::

AUTOR DO PROJETO: