
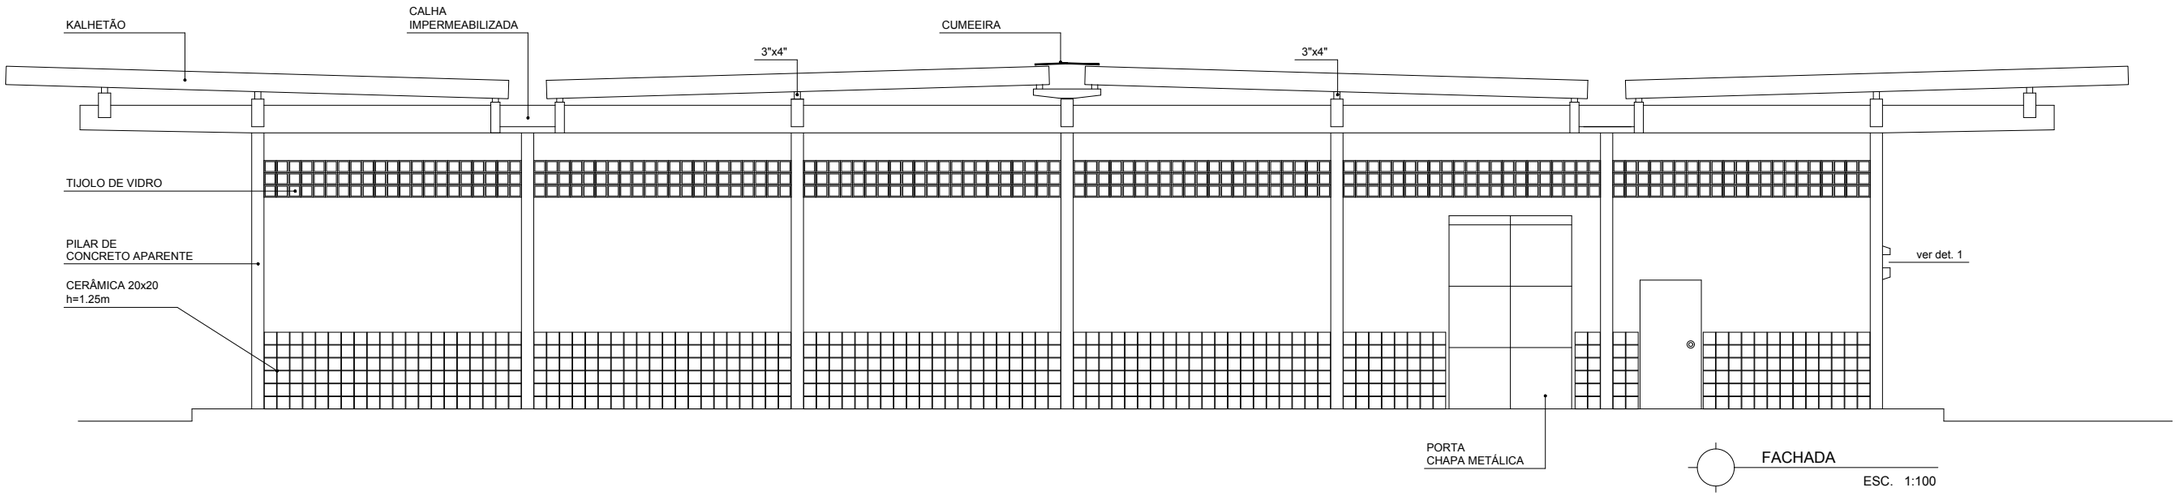



FACHADA

ESC. 1:100

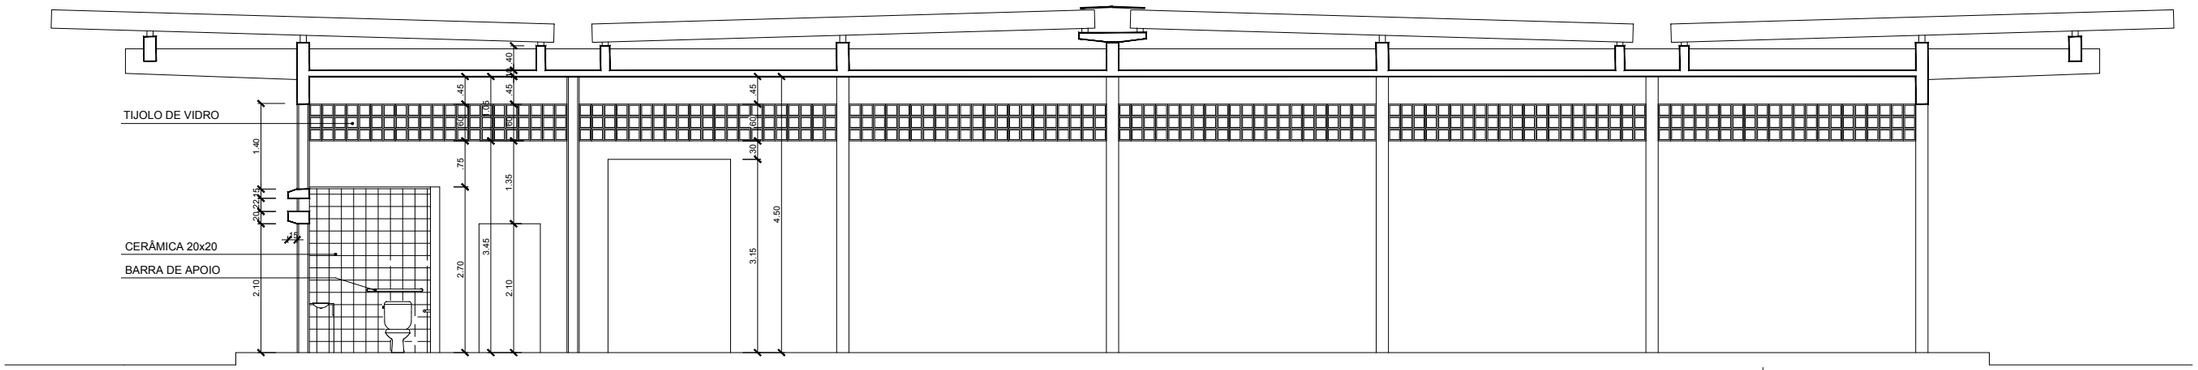


CORTE A-B

ESC. 1:100

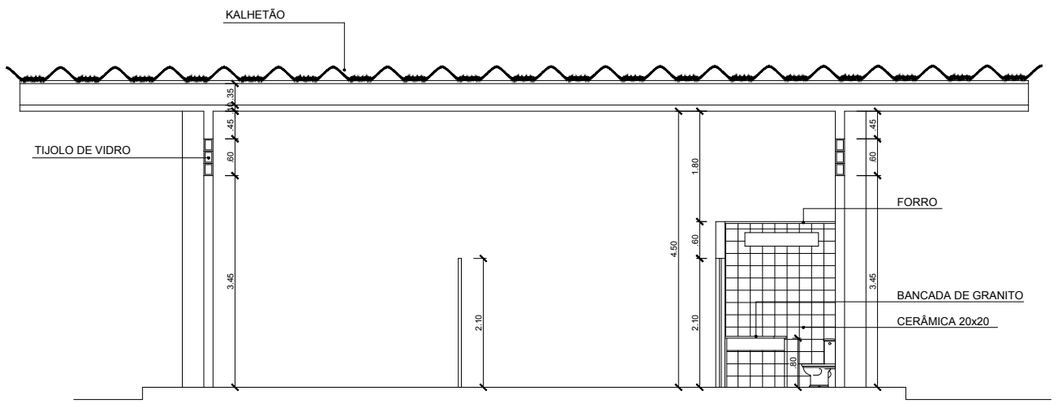

CORTE C-D

ESC. 1:100

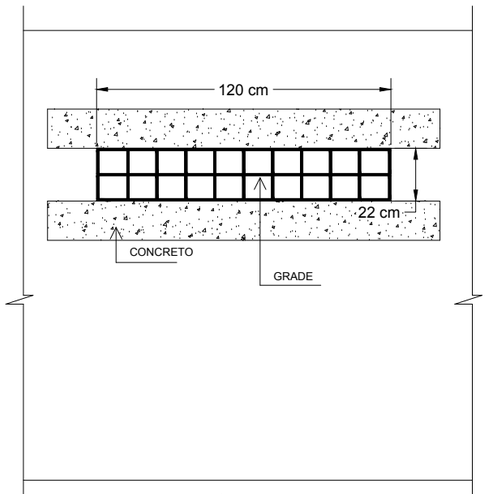

DETALHE 1

ESC. 1:25

Fabiano de Aguiar Garcia
Engº Civil
CREA nº 19610-AM

João Paulo M. da Silva
Mat SIAPE 2129778

Rogério Romam M. de Ascui
Engº Eletricista
CREA nº 11054-D-AM


Otávio César de Paiva Valadares
Engº Civil
CREA nº 17196-AM

SUFRAMA

TÍTULO: ARQUIVO DA SUFRAMA - CORTES E FACHADA

No.: AR-02

ESCALA:	DATA:	AUTORIA:	DESENHO:	ARQUIVO:
1:100	MAIO/2006		Márcio Almeida	

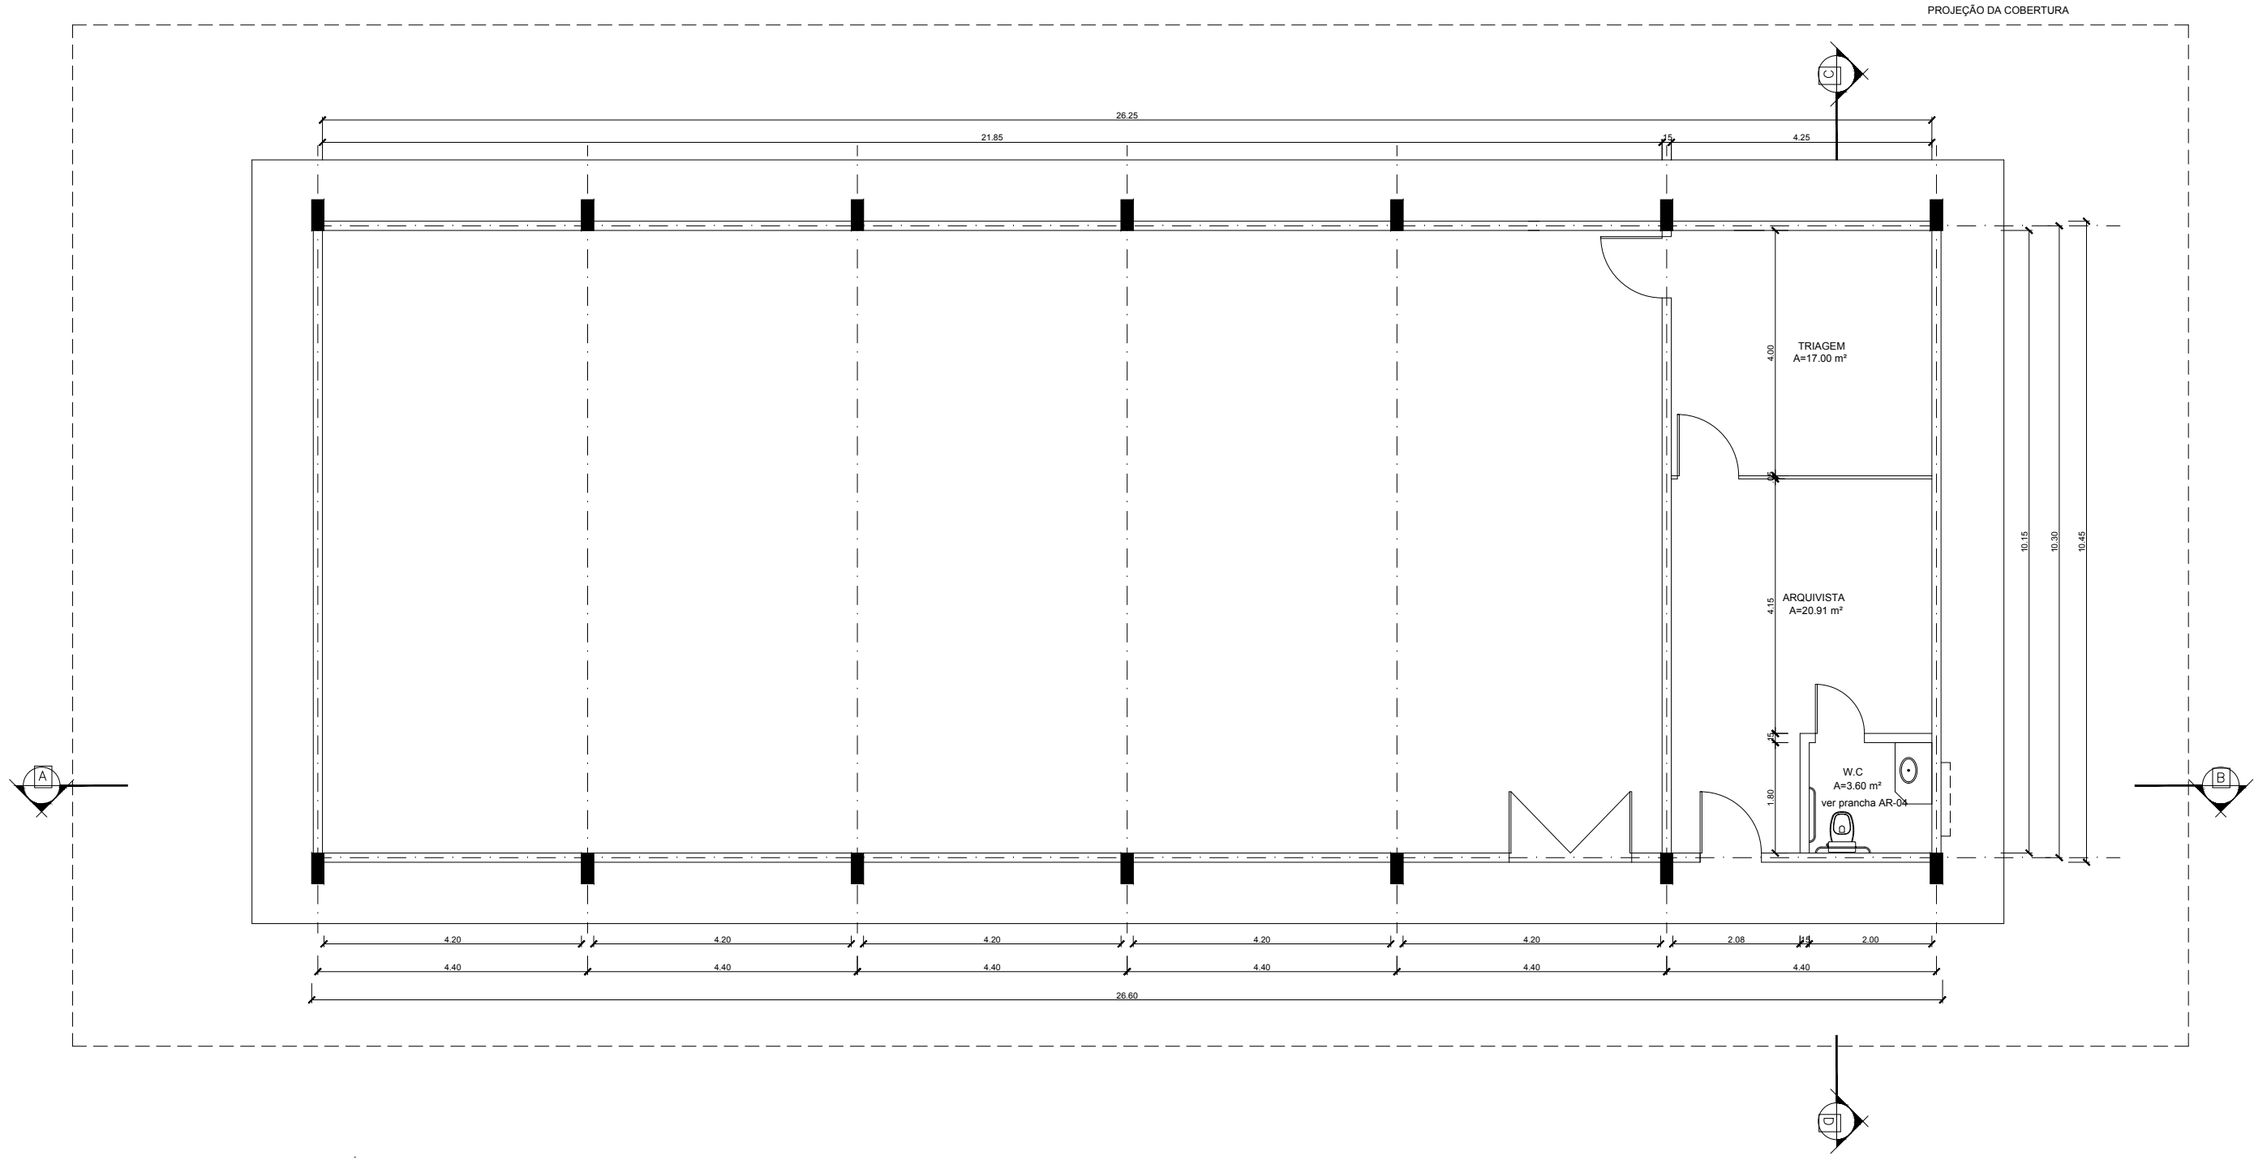

PLANTA BAIXA
ESC. 1:100

Otávio César de Paiva Valadares
Engº Civil
CREA nº 17196-AM


Rogério Romam M. de Ascui
Engº Eletricista
CREA nº 11054-D-AM

Fabiano de Aguiar Garcia
Engº Civil
CREA nº 19610-AM

João Paulo M. da Silva
Mat. SIAPE 2129778

SUFRAMA

TÍTULO:				No.:
ARQUIVO DA SUFRAMA - PLANTA BAIXA				AR-01
ESCALA:	DATA:	AUTORIA:	DESENHO:	ARQUIVO:
1:100	MAIO/2006		Márcio Almeida	

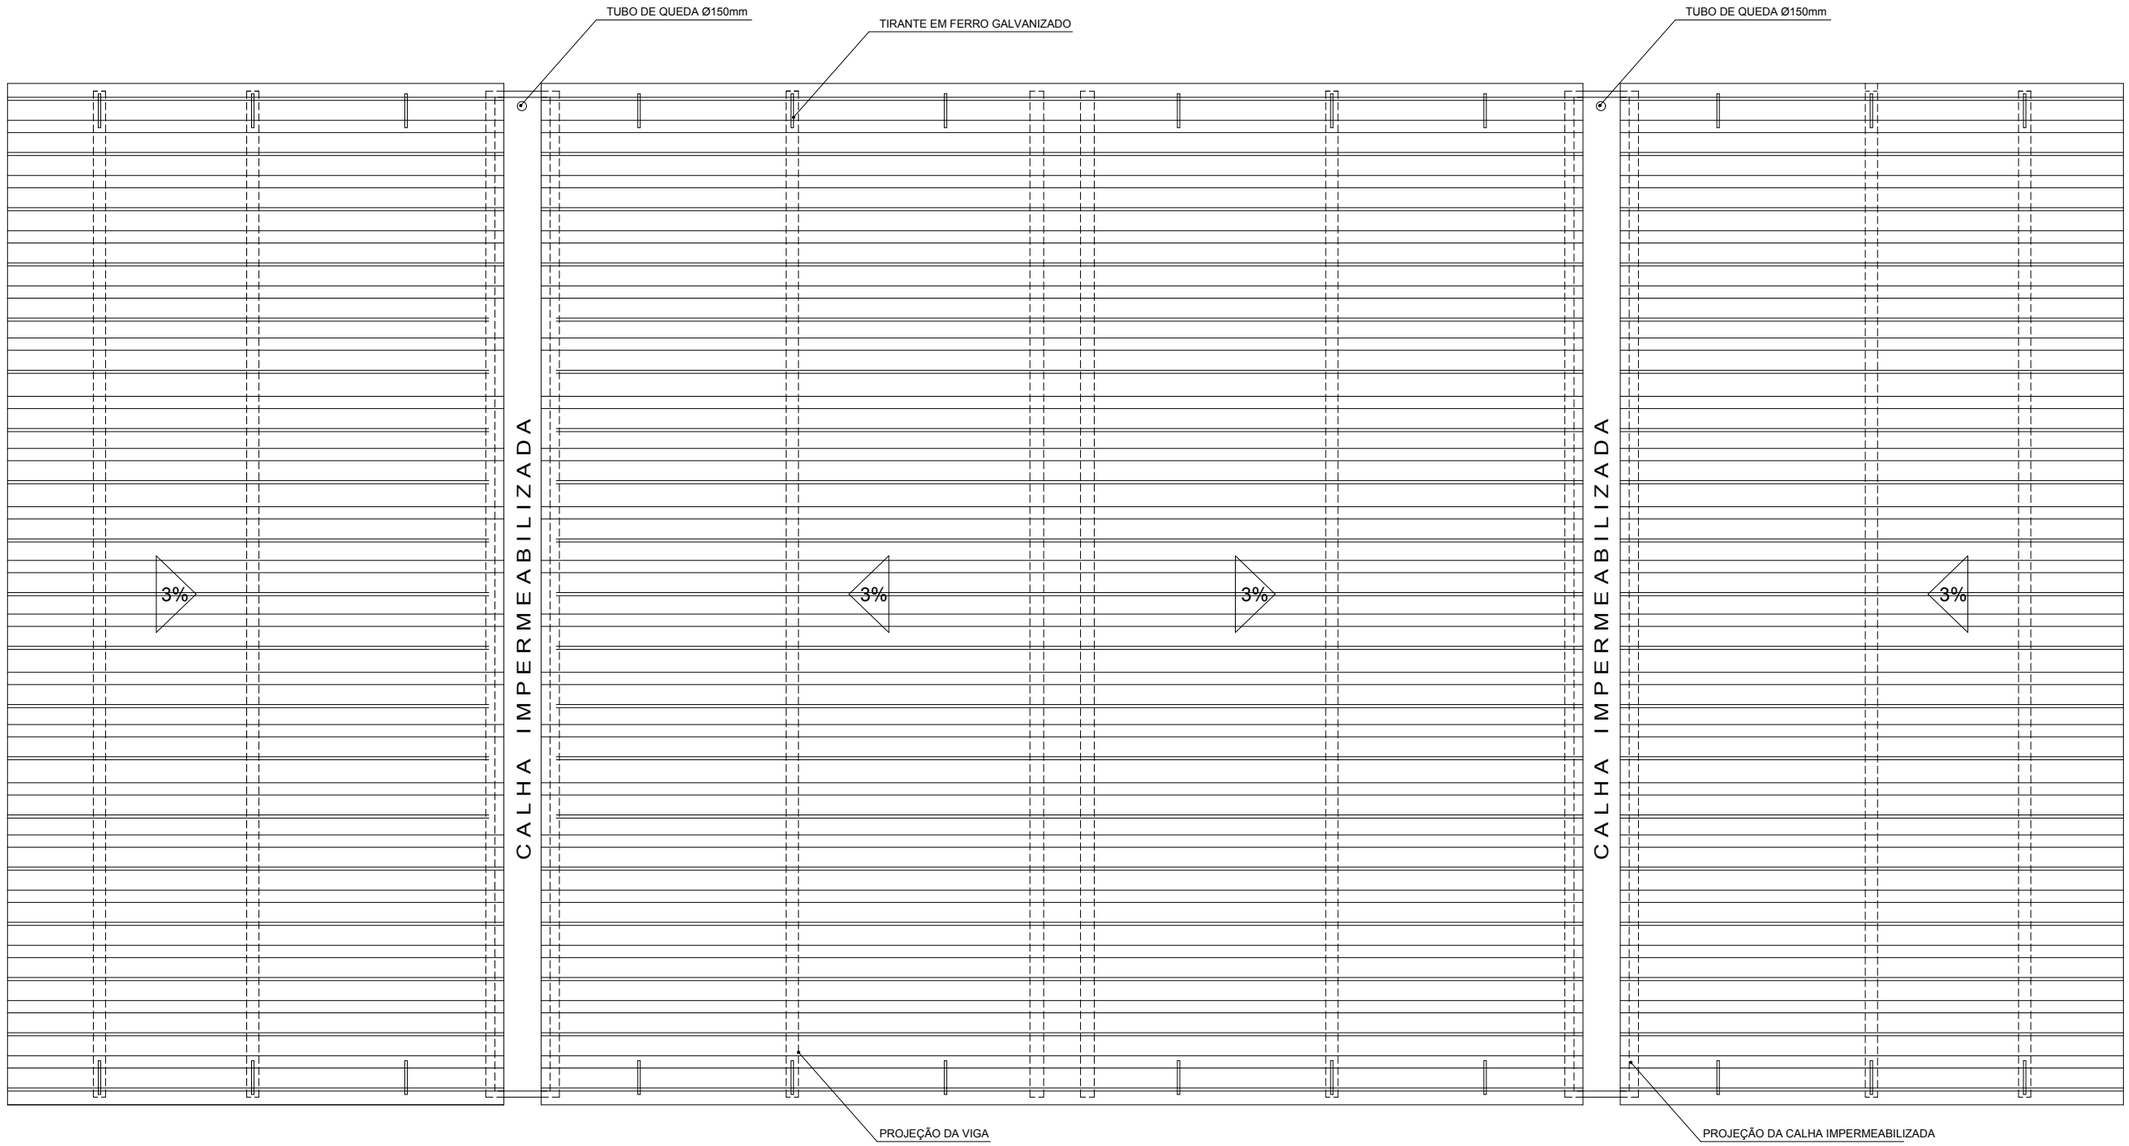

PLANTA DE COBERTURA
ESC. 1:100

Otávio César de Paiva Valadares
Engº Civil
CREA nº 17196-AM


Fabiano de Aguiar Garcia
Engº Civil
CREA nº 19610-AM

Rogério Romam M. de Ascui
Engº Eletricista
CREA nº 11054-D-AM


João Paulo M. da Silva
Mat SIAPE 2129778

SUFRAMA


TÍTULO:				No.:
ARQUIVO DA SUFRAMA - COBERTURA				AR-03
ESCALA:	DATA:	AUTORIA:	DESENHO:	ARQUIVO:
1:100	MAIO/2006		Márcio Almeida	

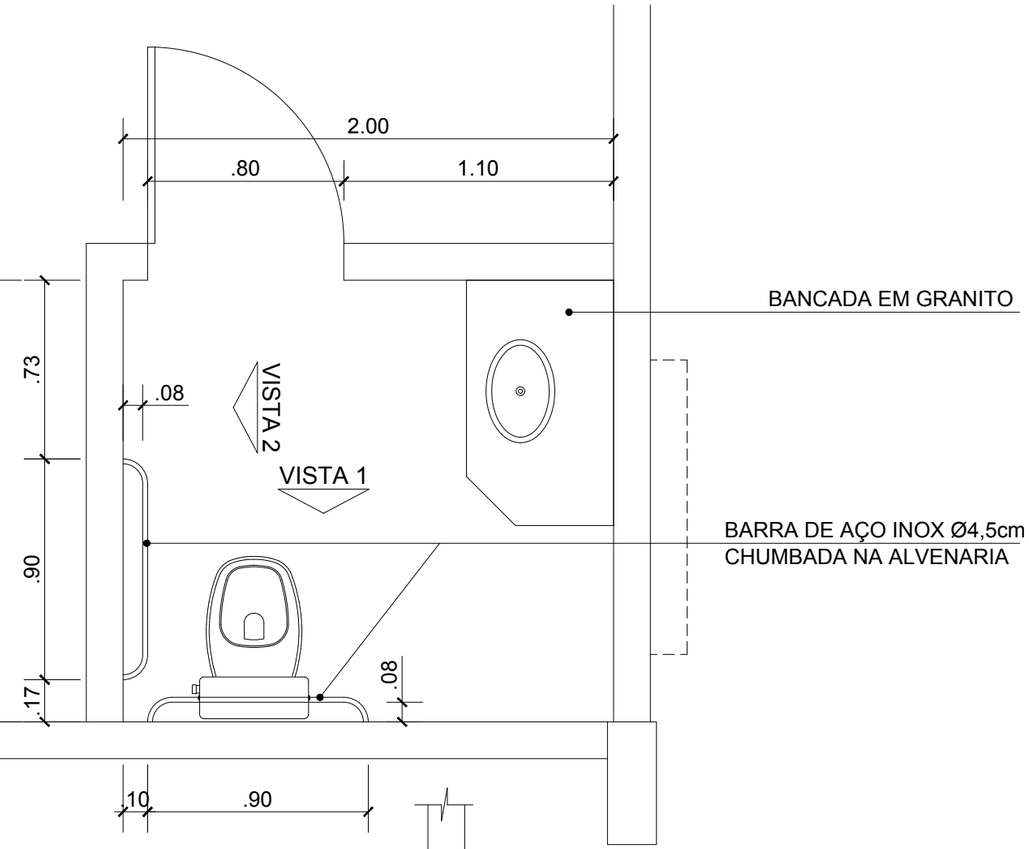

PLANTA BAIXA
ESC. 1:25

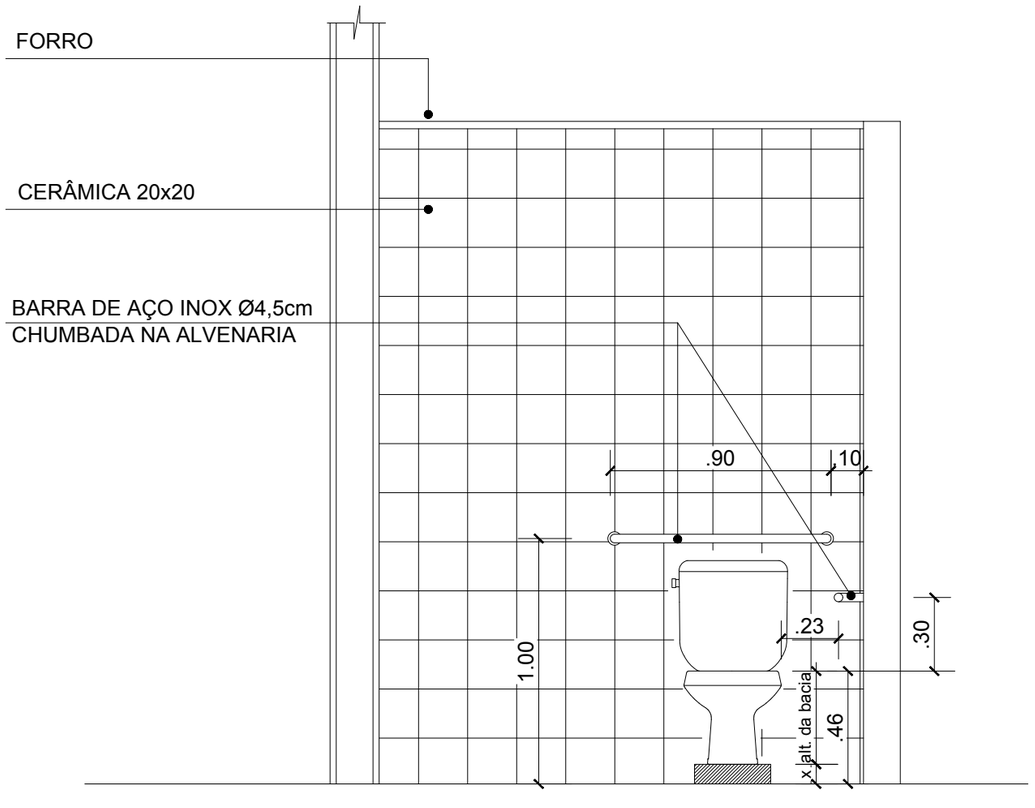

VISTA 1
ESC. 1:25

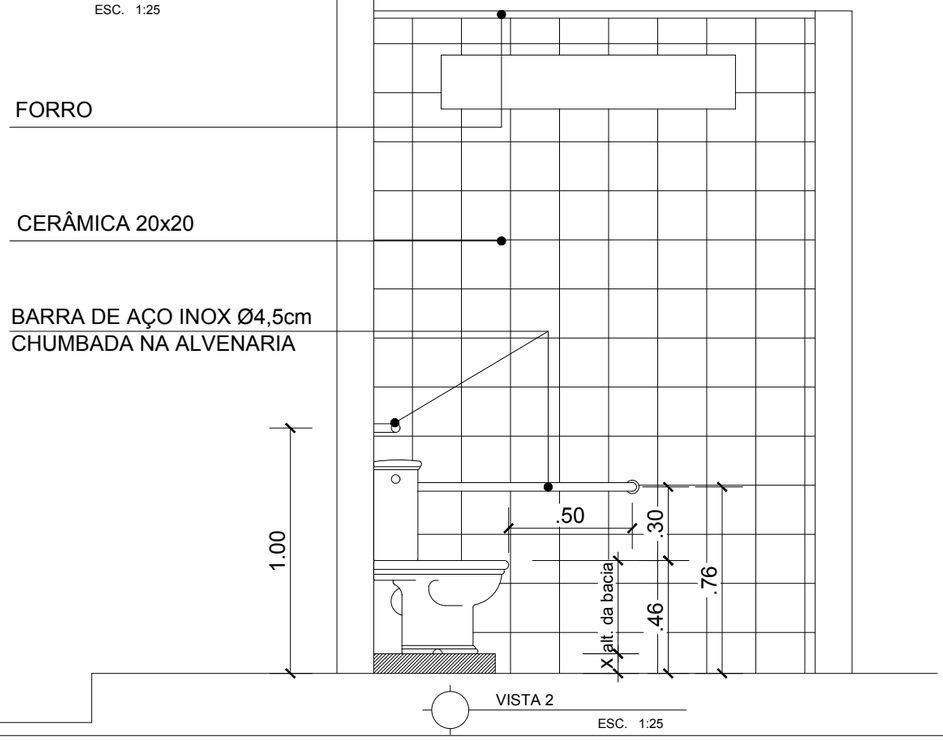

VISTA 2
ESC. 1:25

Otávio César de Paiva Valadares
Engº Civil
CREA nº 17196-AM

Fabiano de Aguiar Garcia
Engº Civil
CREA nº 19610-AM

Rogério Romam M. de Ascui
Engº Eletricista
CREA nº 11054-D-AM

João Paulo M. da Silva
Mat. SIAPE 2129778

SUFRAMA	TÍTULO: ARQUIVO DA SUFRAMA - DET. BANHEIRO				No.: AR-04
ESCALA: 1:25	DATA: MAIO/2006	AUTORIA:	DESENHO: Márcio Almeida	ARQUIVO:	