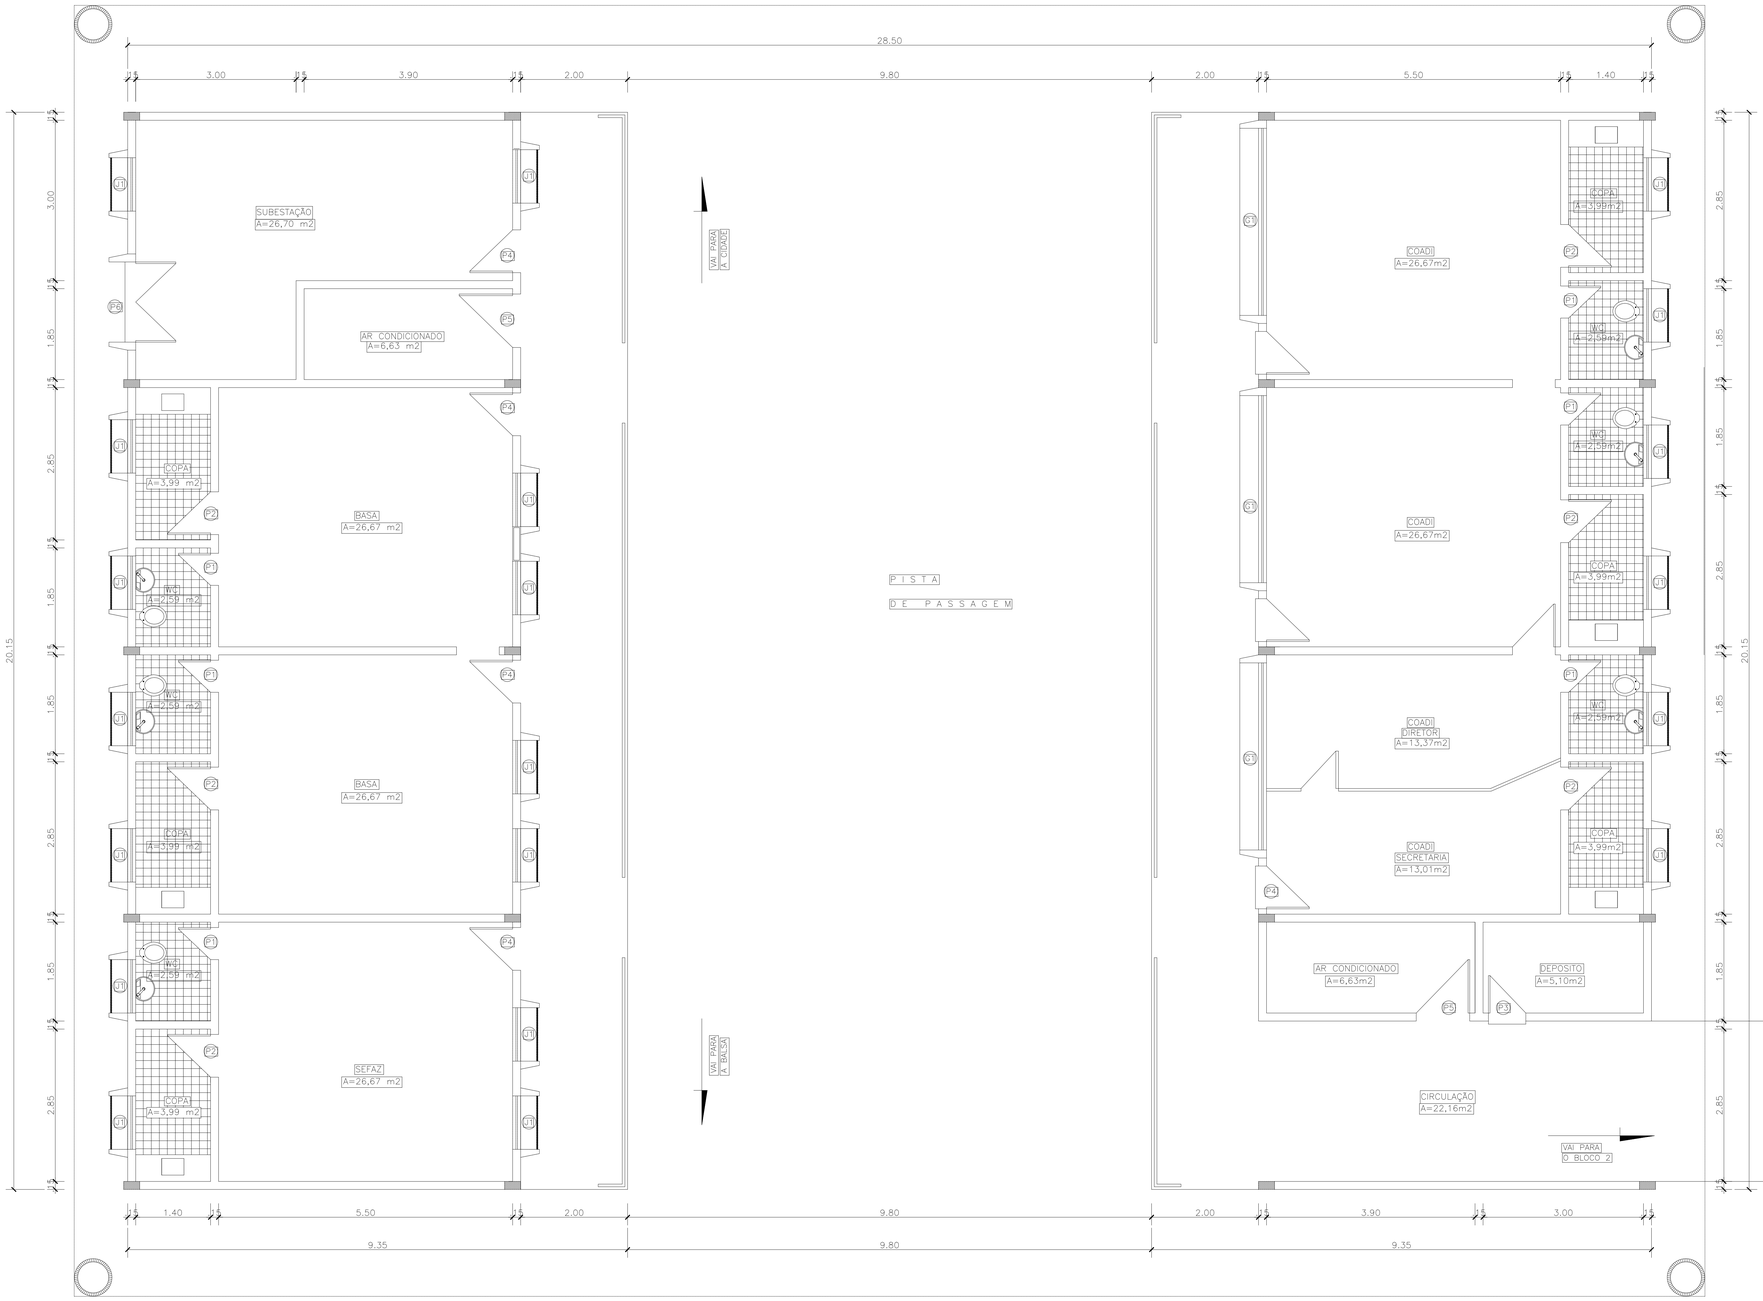


QUADRO DE VÃOS E ACESSO E ILUMINAÇÃO

TIPO	QUANT.	LARGURA	ALTURA	PEITORIL
P1	6	0.60	2.10	
P2	6	0.80	2.10	
P3	1	0.70	2.50	
P4	7	0.80	2.50	
P5	2	1.50	2.50	
P6	1	1.50	2.50	

TIPO	QUANT.	LARGURA	ALTURA	PEITORIL
J1	20	1.00	0.70	1.80
G1	03	3.50	1.30	1.20

TIPO DE PROJETO: ARQUITETURA

Nº PRANCHA: 02/

MINISTÉRIO DO DESENVOLVIMENTO INDUSTRIA E COMÉRCIO EXTERIOR
SUPERINTENDÊNCIA DA ZONA FRANCA DE MANAUS
SUFRAMA

PROJETO:

CENTRAL DE FISCALIZAÇÃO
LAY - OUT
BLOCO-01

LOCAL:

BR-319

ESCALA:

1:50

DATA:

MAIO/2000

DESENHO:

PROPRIETÁRIO

SUFRAMA

AUTOR DO PROJETO:


Rogerio Rosas M. de Assis
Engº Eletricista
CREA nº 11545-D-AM

Otavio César de Paiva Valadares
Engº Civil
CREA nº 17196-AM

RESP. TÉCNICO

Fabiano de Aguiar Garcia
Engº Civil
CREA nº 19618-AM

João Paulo M. da Silva
Mat 15404-2 712079

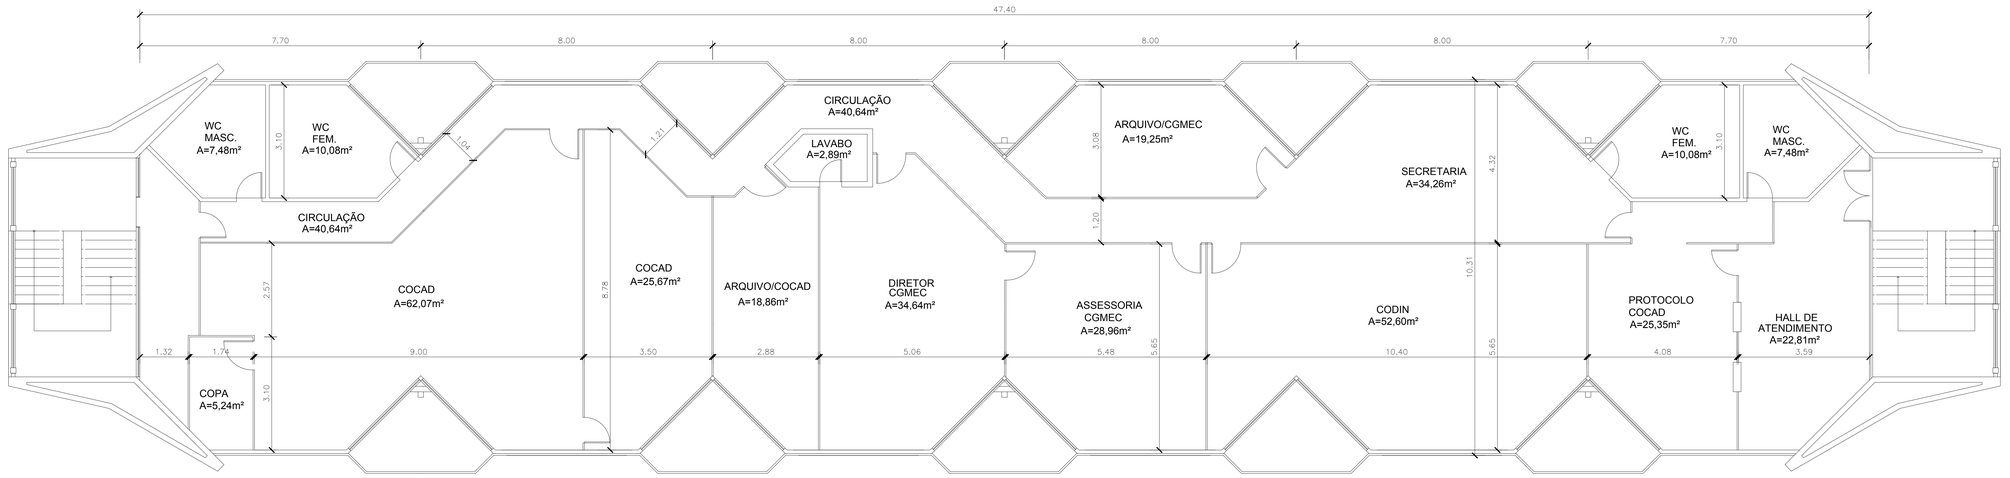

PLANTA BAIXA-BLOCO 2
ESCALA 1:50

MINISTÉRIO DO DESENVOLVIMENTO INDÚSTRIA E COMÉRCIO EXTERIOR
SUPERINTENDÊNCIA DA ZONA FRANCA DE MANAUS

TIPO DE PROJETO: ARQUITETURA | Nº PRANCHA: ÚNICA

PROJETO:
CENTRAL DE FISCALIZAÇÃO
BLOCO 2
PLANTA BAIXA

LOCAL: MANAUS/AM

ESCALA: 1:50

DATA:

DESENHO: Márcio Almeida

PROPRIETÁRIO: SUFRAMA

AUTOR DO PROJETO:


RESP. TÉCNICO:

Otávio Cesar de Paiva Valadares
Engº Civil
CREA nº 171196-AM

Rogério Ribeiro M. de Azevedo
Engº Eletricista
CREA nº 11570-D-AM

Fabiano de Aguiar Garcia
Engº Civil
CREA nº 19610-AM

João Paulo M. da Silveira
Mat. SUFRA 7139/79

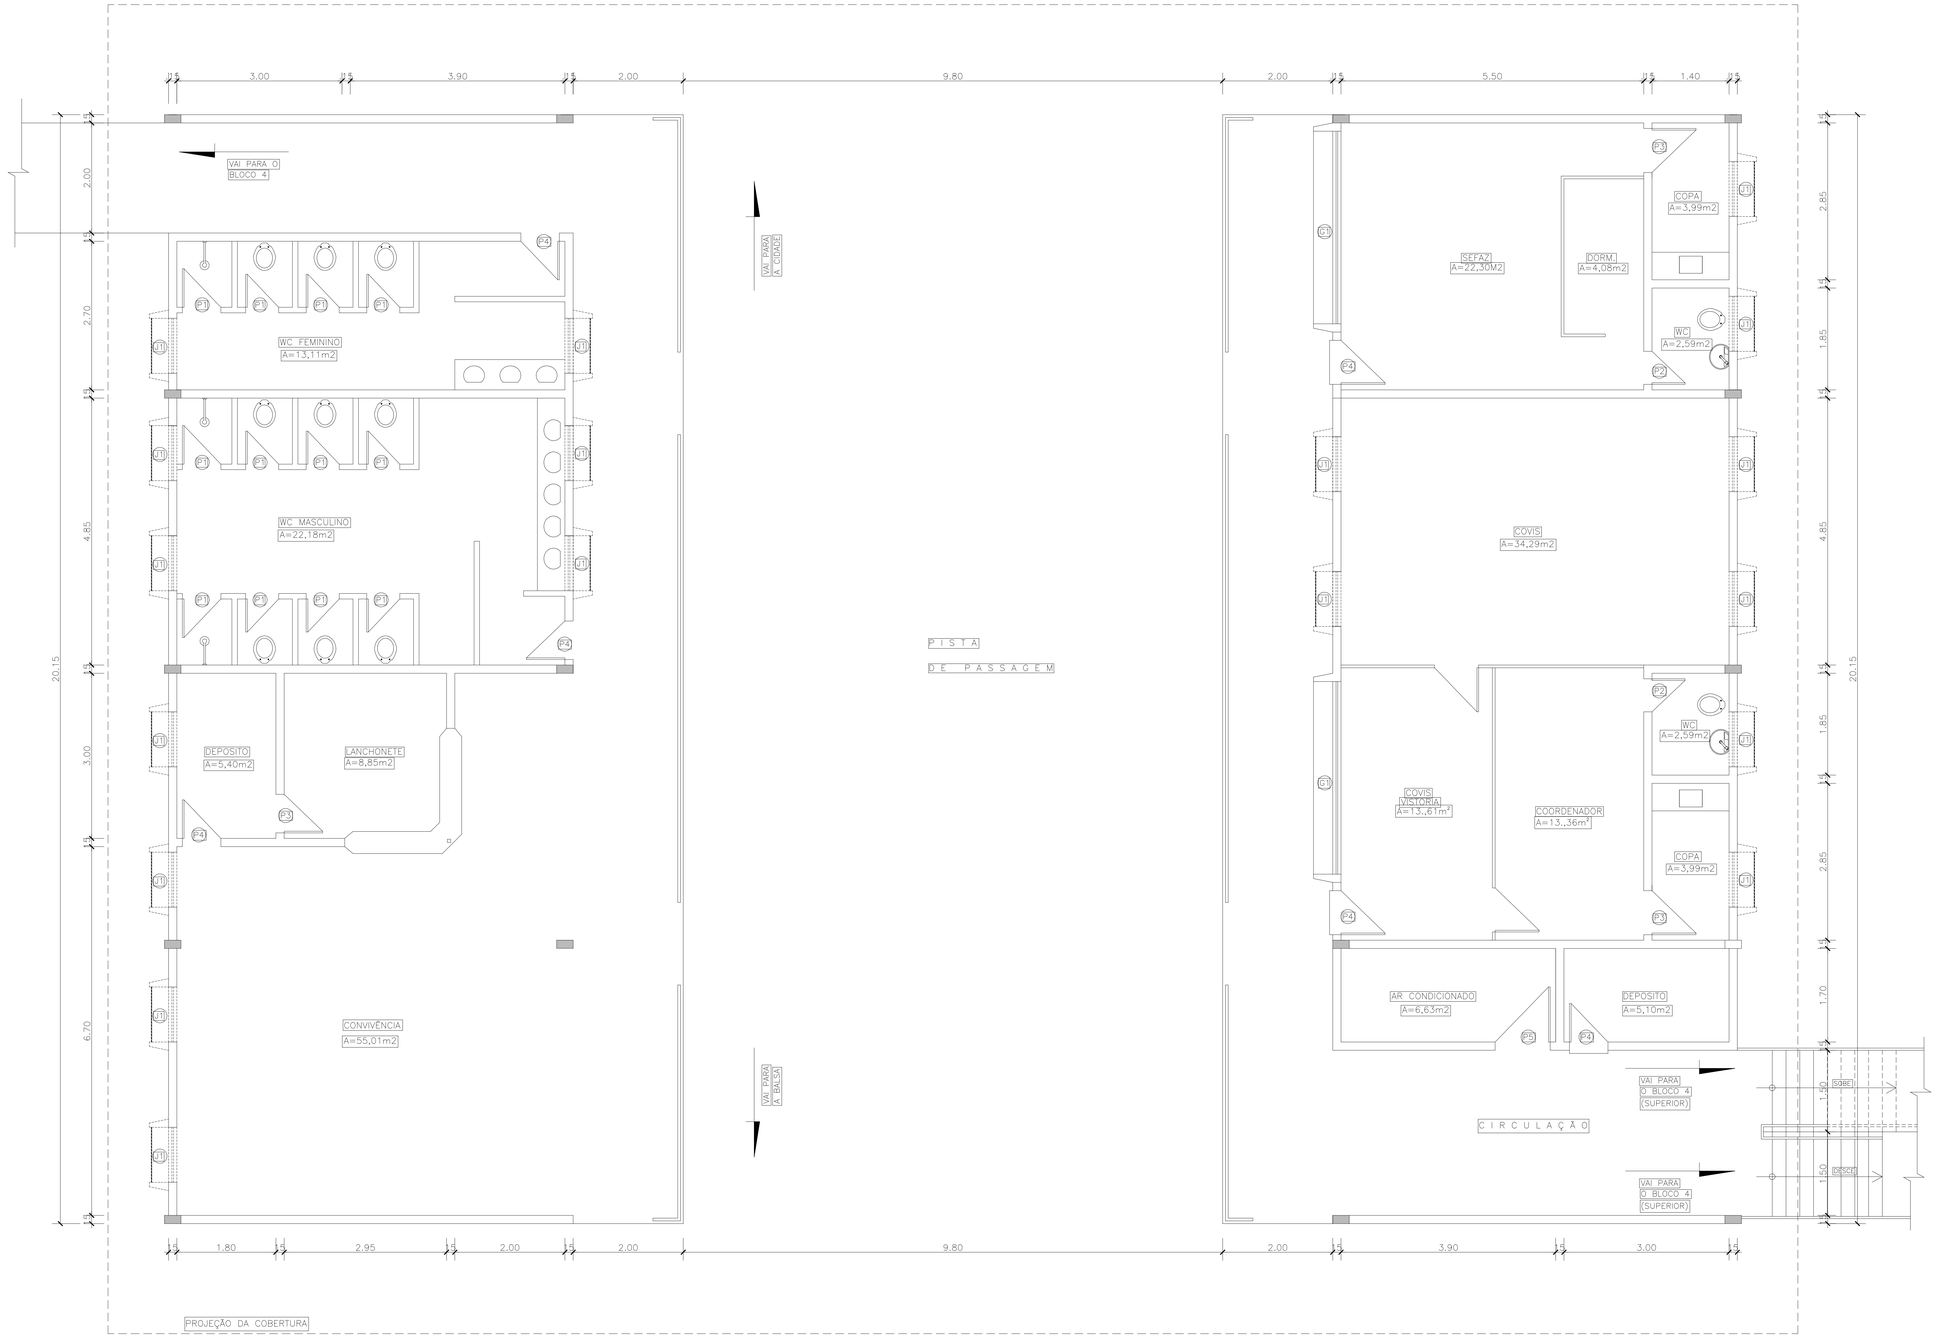

QUADRO DE VÃOS E ACESSO E ILUMINAÇÃO

TIPO	QUANT.	LARGURA	ALTURA	PEITORIL
P1	12	0.60	1.80	-
P2	2	0.60	2.10	-
P3	3	0.80	2.10	-
P4	6	0.70	2.50	-
P5	1	1.00	2.50	-

TIPO	QUANT.	LARGURA	ALTURA	PEITORIL
J1	18	1.00	0.70	1.80
G1	02	3.50	1.30	1.20

TIPO DE PROJETO: ARQUITETURA

Nº PRANCHA: 01/

MINISTÉRIO DO DESENVOLVIMENTO INDUSTRIA E COMÉRCIO EXTERIOR
SUPERINTENDÊNCIA DA ZONA FRANCA DE MANAUS

SUFRAMA

PROJETO:

CENTRAL DE FISCALIZAÇÃO
LAY - OUT
BLOCO-03

LOCAL:

BR-319

ESCALA:

1:50

DATA:

MAIO/2000

DESENHO:

PROPRIETÁRIO

SUFRAMA

AUTOR DO PROJETO:


Rogerio Roman M. de Assis
Engº Eletricista
CREA nº 11750-D AM

Otávio César de Paiva Valadares
Engº Civil
CREA nº 17156-AM

RESP. TÉCNICO

Fabiano de Aguiar Garcia
Engº Civil
CREA nº 19610-AM

João Paulo M. de Silva
Mat. 52676 21/0079

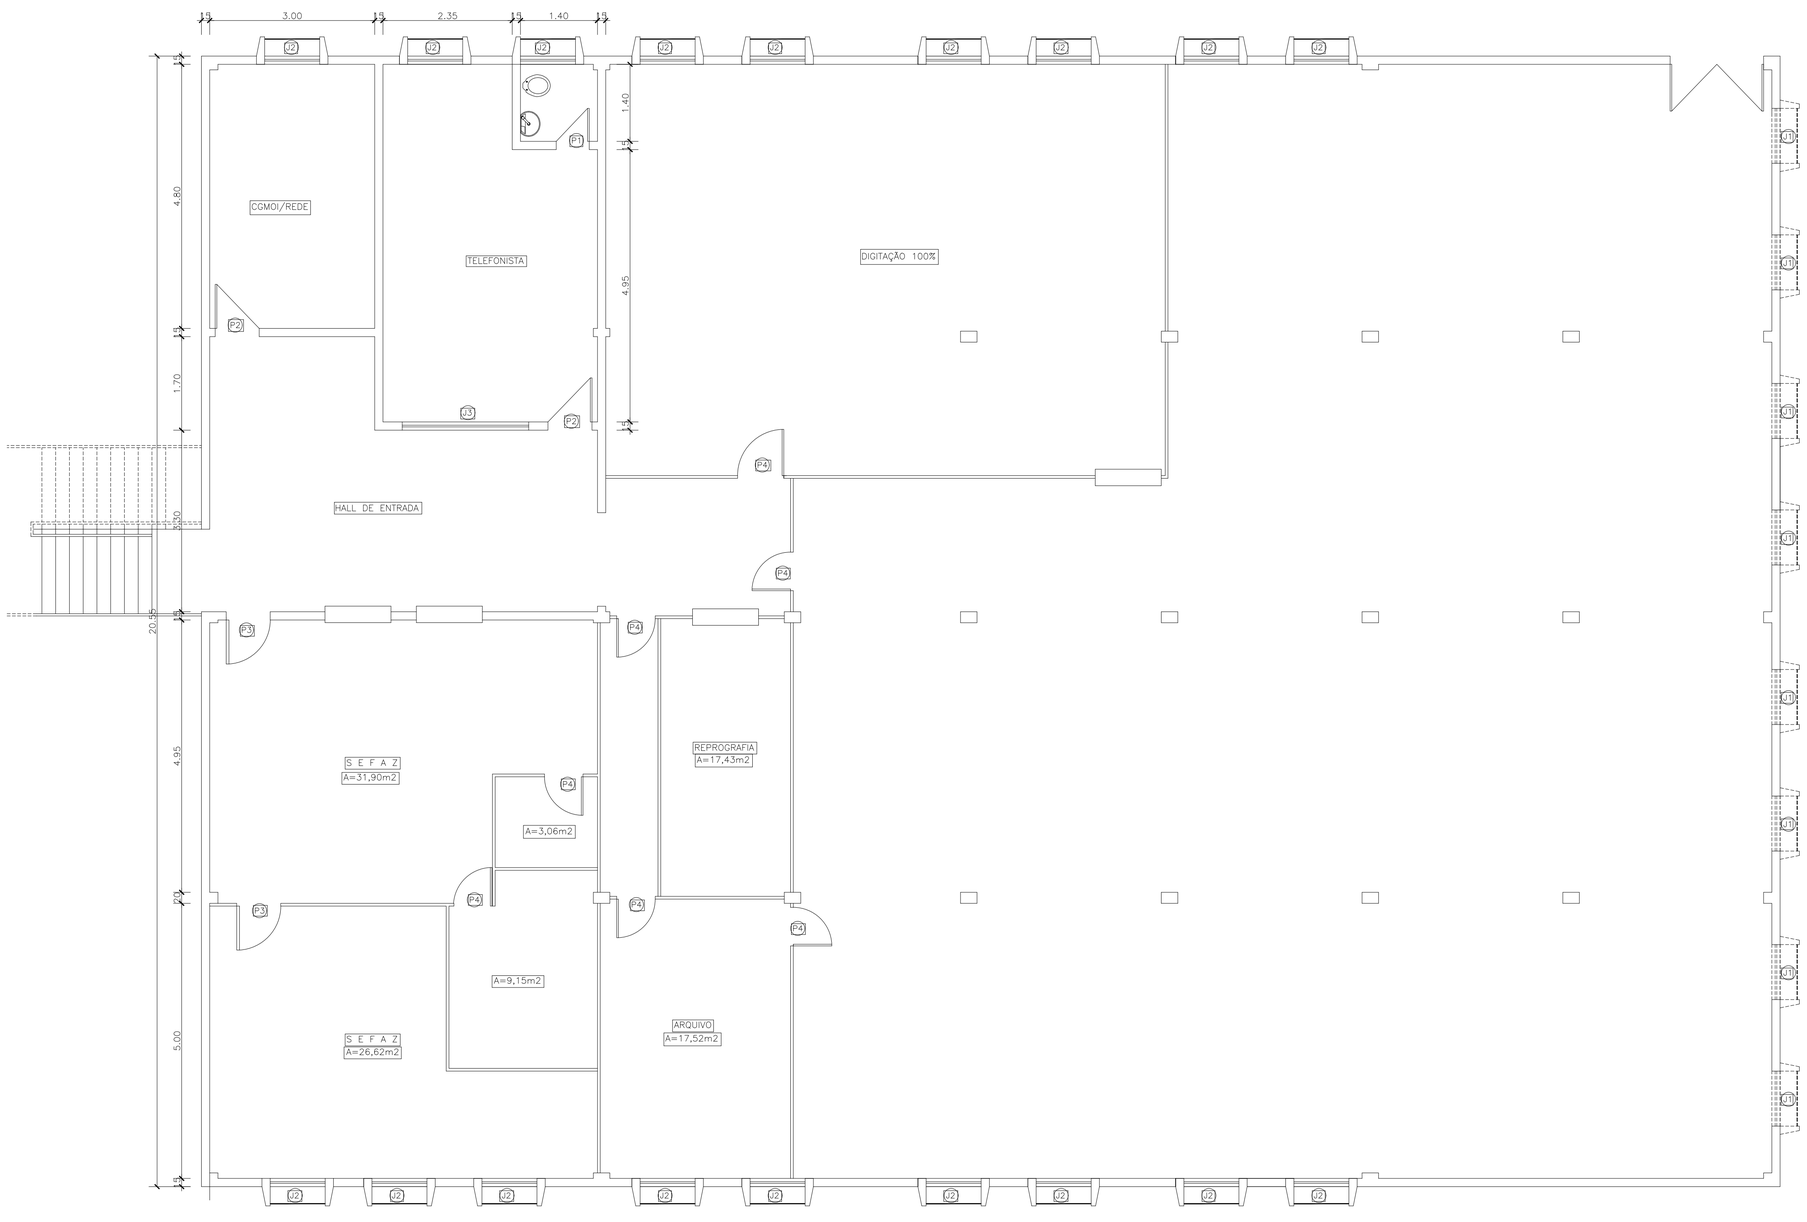

QUADRO DE VÃOS E ACESSO E ILUMINAÇÃO

TIPO	QUANT.	LARGURA	ALTURA	PEITORIL
P1	01	0.60	2.10	-
P2	02	0.80	2.10	-
P3	01	0.80	2.10	-
P4	06	0.70	2.10	-

TIPO	QUANT.	LARGURA	ALTURA	PEITORIL
J1	09	1.00	0.70	2.00
J2	17	1.00	1.80	0.90
J3	01	2.30	1.10	1.00

TIPO DE PROJETO: ARQUITETURA

Nº PRANCHA: 01/

MINISTÉRIO DO DESENVOLVIMENTO INDÚSTRIA E COMÉRCIO EXTERIOR
SUPERINTENDÊNCIA DA ZONA FRANCA DE MANAUS
SUFRAMA

PROJETO:

CENTRAL DE FISCALIZAÇÃO
PLANTA BAIXA - PAV. INFERIOR
BLOCO-04

LOCAL:

BR-319

ESCALA:

1:50

DATA:

MAIO/2000

DESENHO:

PROPRIETÁRIO:

SUFRAMA

AUTOR DO PROJETO:


Otávio César de Paiva Valadares
Engº Civil
CREA nº 17196-AM

Rogério Roman M. de Ascui
Engº Eletricista
CREA nº 11259-D-AM

João Paulo M. da Silva
Mat. SUAPE 2120778

Febiano de Aguiar Garcia
Engº Civil
CREA nº 19610-AM

RESP. TÉCNICO:

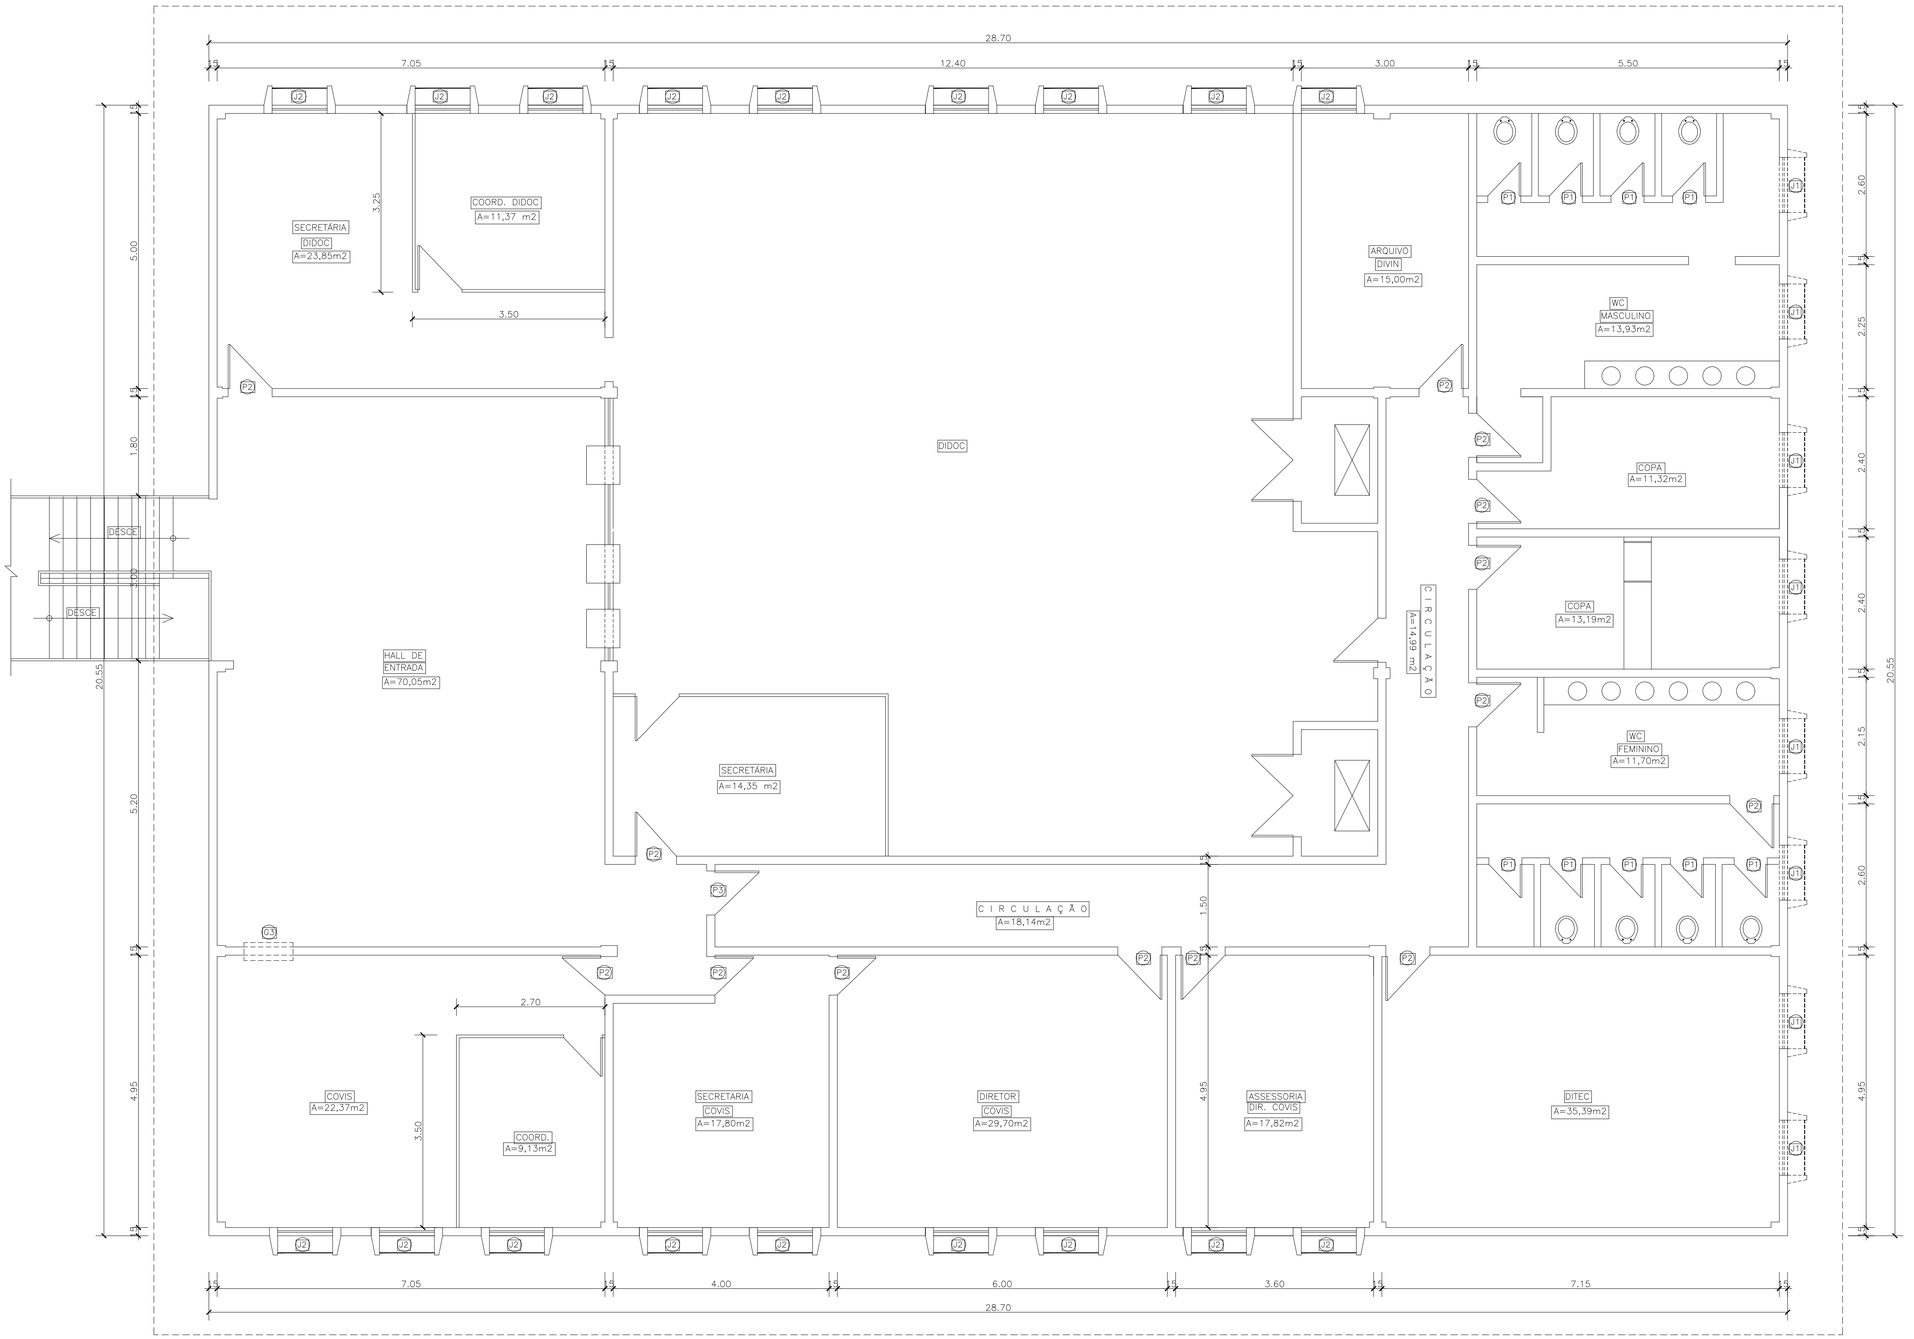

QUADRO DE VÃOS E ACESSO E ILUMINAÇÃO

TIPO	QUANT.	LARGURA	ALTURA	PEITORIL
P1	09	0.60	1.80	
P2	17	0.80	2.10	
P3	01	1.00	2.10	

TIPO	QUANT.	LARGURA	ALTURA	PEITORIL
J1	08	1.00	0.70	2.00
J2	18	1.00	1.80	0.90

G1	01	2.90	0.90	1.20
G2	01	4.40	0.90	1.20
G3	01	0.90	0.90	1.20

SUFRAMA

MINISTÉRIO DO DESENVOLVIMENTO, INDÚSTRIA E COMÉRCIO EXTERIOR
SUPERINTENDÊNCIA DA ZONA FRANCA DE MANAUS

TIPO DE PROJETO: ARQUITETURA

Nº PRANCHA: 01/

PROJETO:

CENTRAL DE FISCALIZAÇÃO
PLANTA BAIXA - PAV. SUPERIOR
BLOCO-04

LOCAL:

BR-319

ESCALA:

1:50

DATA:

MAIO/2000

DESENHO:

PROPRIETÁRIO:

SUFRAMA

AUTOR DO PROJETO:

Fabiano de Aguiar Garcia
Engº Civil
CREA nº 19610-AM

João Paulo M. de Silv
Ver. SUDAM 2.0779

RESP. TÉCNICO:

Rogerio Romam M. de Ascoli
Engº Eletricista
CREA nº 11015-D-AM

Otávio César de Paiva Valadares
Engº Civil
CREA nº 17196-AM