


MINISTÉRIO
DO PLANEJAMENTO E ORÇAMENTO

SUPERINTENDÊNCIA
DA ZONA FRANCA DE MANAUS

SUFRAMA

| TIPO DE PROJETO: | Nº PRANCHA |
|---|---|
| ARQUITETURA | 01 / 01 |

**PROJETO:**

FACHADA LATERAL

**LOCAL**

SUFRAMA

**ESCALA:**

1/75

**DATA:**

**DESENHO:**

Márcio Almeida

**PROPRIETÁRIO**

**AUTOR DO PROJETO:**


**RESP. TÉCNICO**

Rogério Roman e de Assis
Eng°Mecânico
CREA nº 19910-D/AM

Fabiano de Aguiar Garrido
Eng° Civil
CREA nº 19618-D/AM

Otávio Cesar de Faria Nogueira
Eng° Civil
CREA nº 17178-A/M

João Paulo M. de Silva
Ver. Sênior 21/08/19

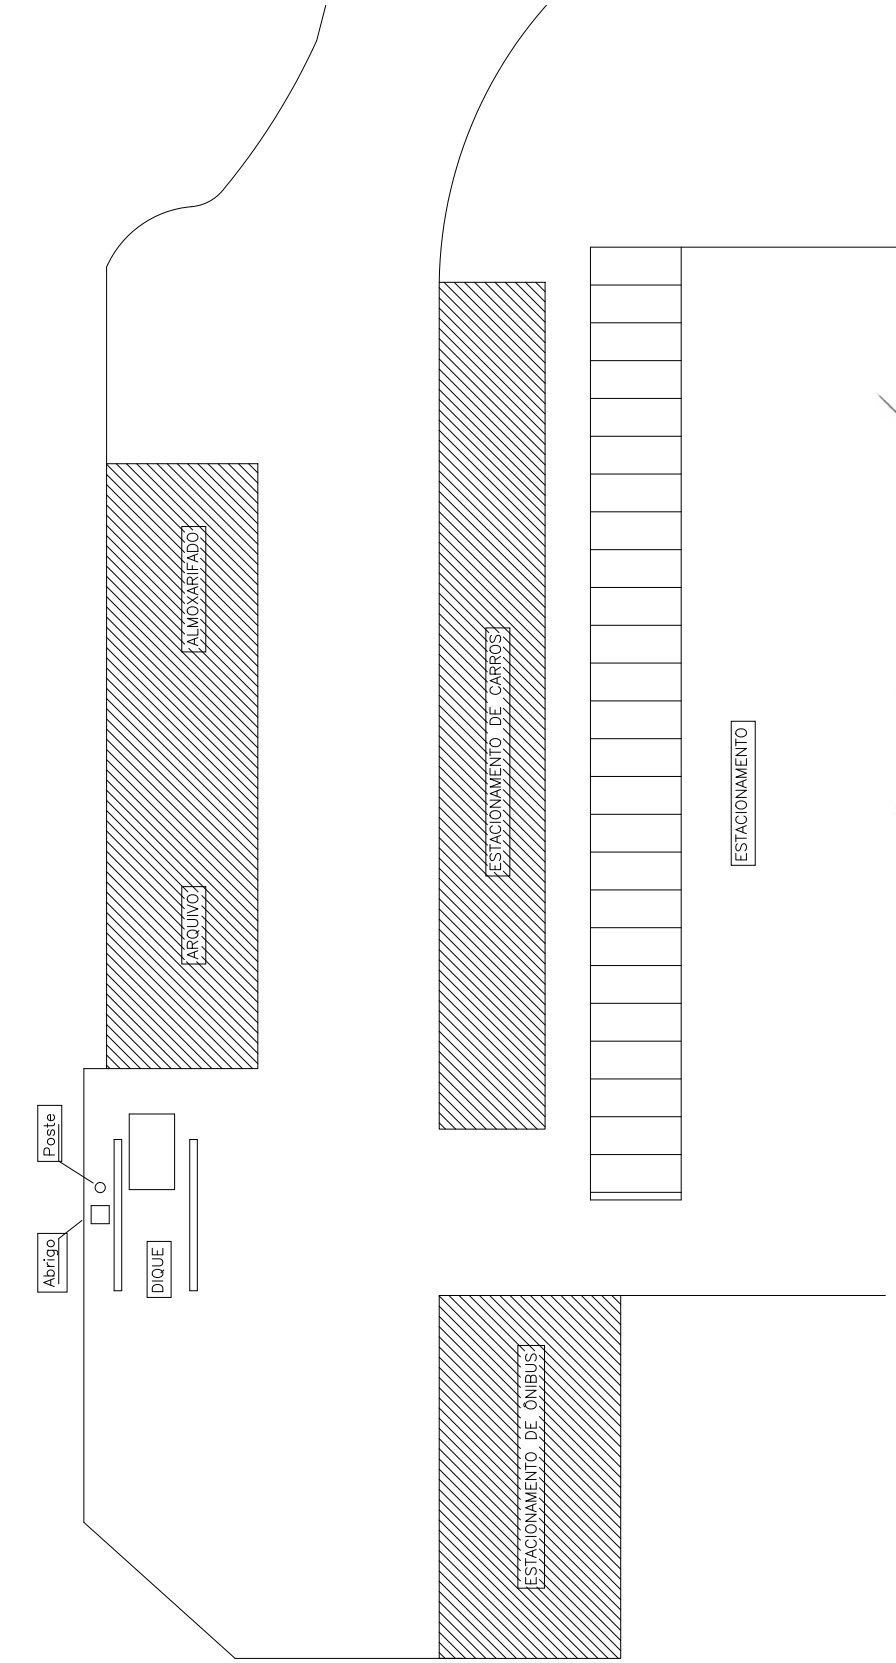


João Paulo M. da Silva
Mat SUFRAMA 2129778

Otávio César de Paiva Valadares
Engº Civil
CREA nº 17196-AM

Fabiano de Aguiar Garcia
Engº Civil
CREA nº 19410-AM

Rogério Romam M. de Ascui
Engº Eletricista
CREA nº 11034-D-AM

SUFRAMA


TÍTULO:

# ABRIGO DA BOMBA - SITUAÇÃO


No.: 02


| ESCALA: | DATA: | AUTORIA: | ARQUIVO: |
|---|---|---|---|
| 1/500 | MAIO/2000 | | abrigo da bomba-localização |


COENG/DELOG

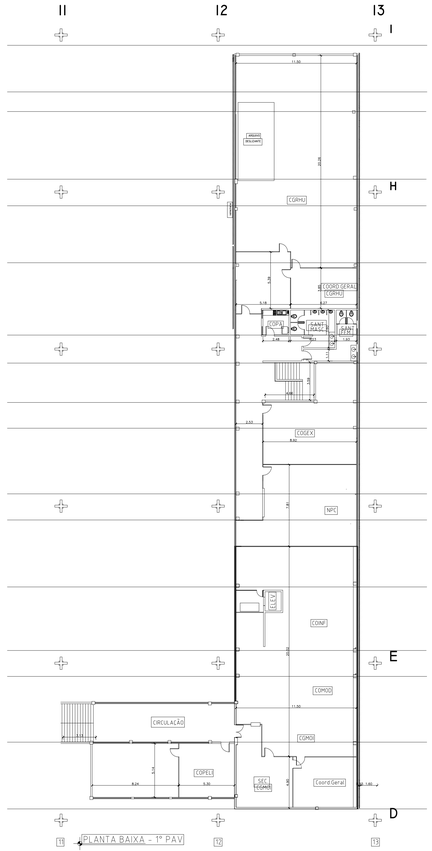


PLANTA BAIXA - 1º PAV

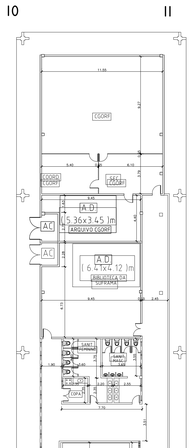

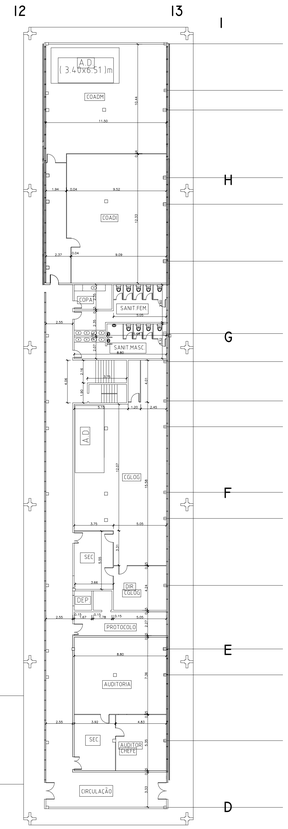
02 03 04 05 06 07 08 09 10 11

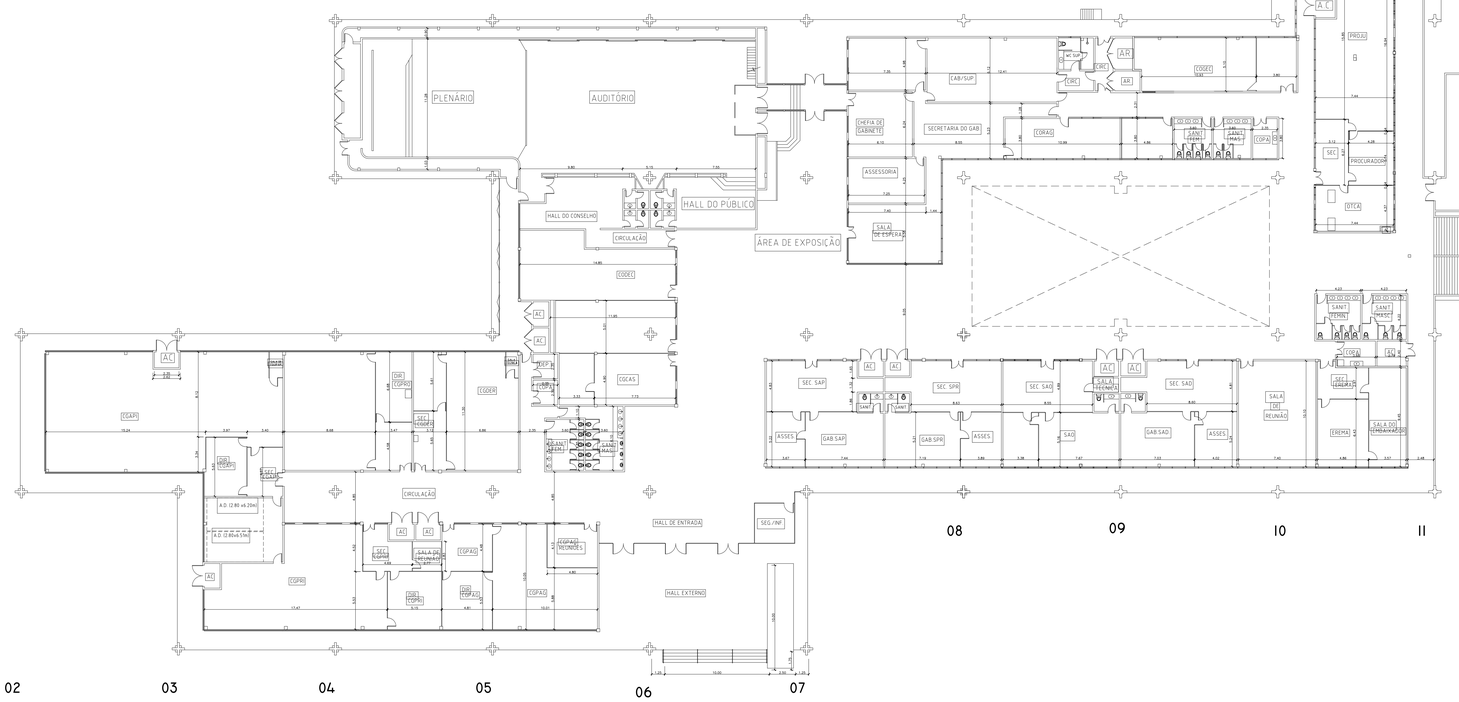Rogério Roman M. de Ascui
Engº Eletricista
CREA nº 11259-D-AM

Fabiano de Aguiar Garcia
Engº Civil
CREA nº 19810-AM

Otávio César de Paiva Valadares
Engº Civil
CREA nº 17156- AM

João Paulo M. da Silva
Mat. 92406 2150778

MINISTÉRIO DO DESENVOLVIMENTO INDUSTRIA E COMÉRCIO EXTERIOR
SUPERINTENDÊNCIA DA ZONA FRANCA DE MANAUS

TIPO DE PROJETO: ARQUITETURA

Nº PRANCHA

PROJETO:
SEDE DA SUFRAMA
Planta Baixa

LOCAL:
MANAUS-AM

ESCALA:
1:200


DATA:
NOVEMBRO/2005

DESENHO:

PROPRIETÁRIO
SUFRAMA

AUTOR DO PROJETO:

RESP. TÉCNICO

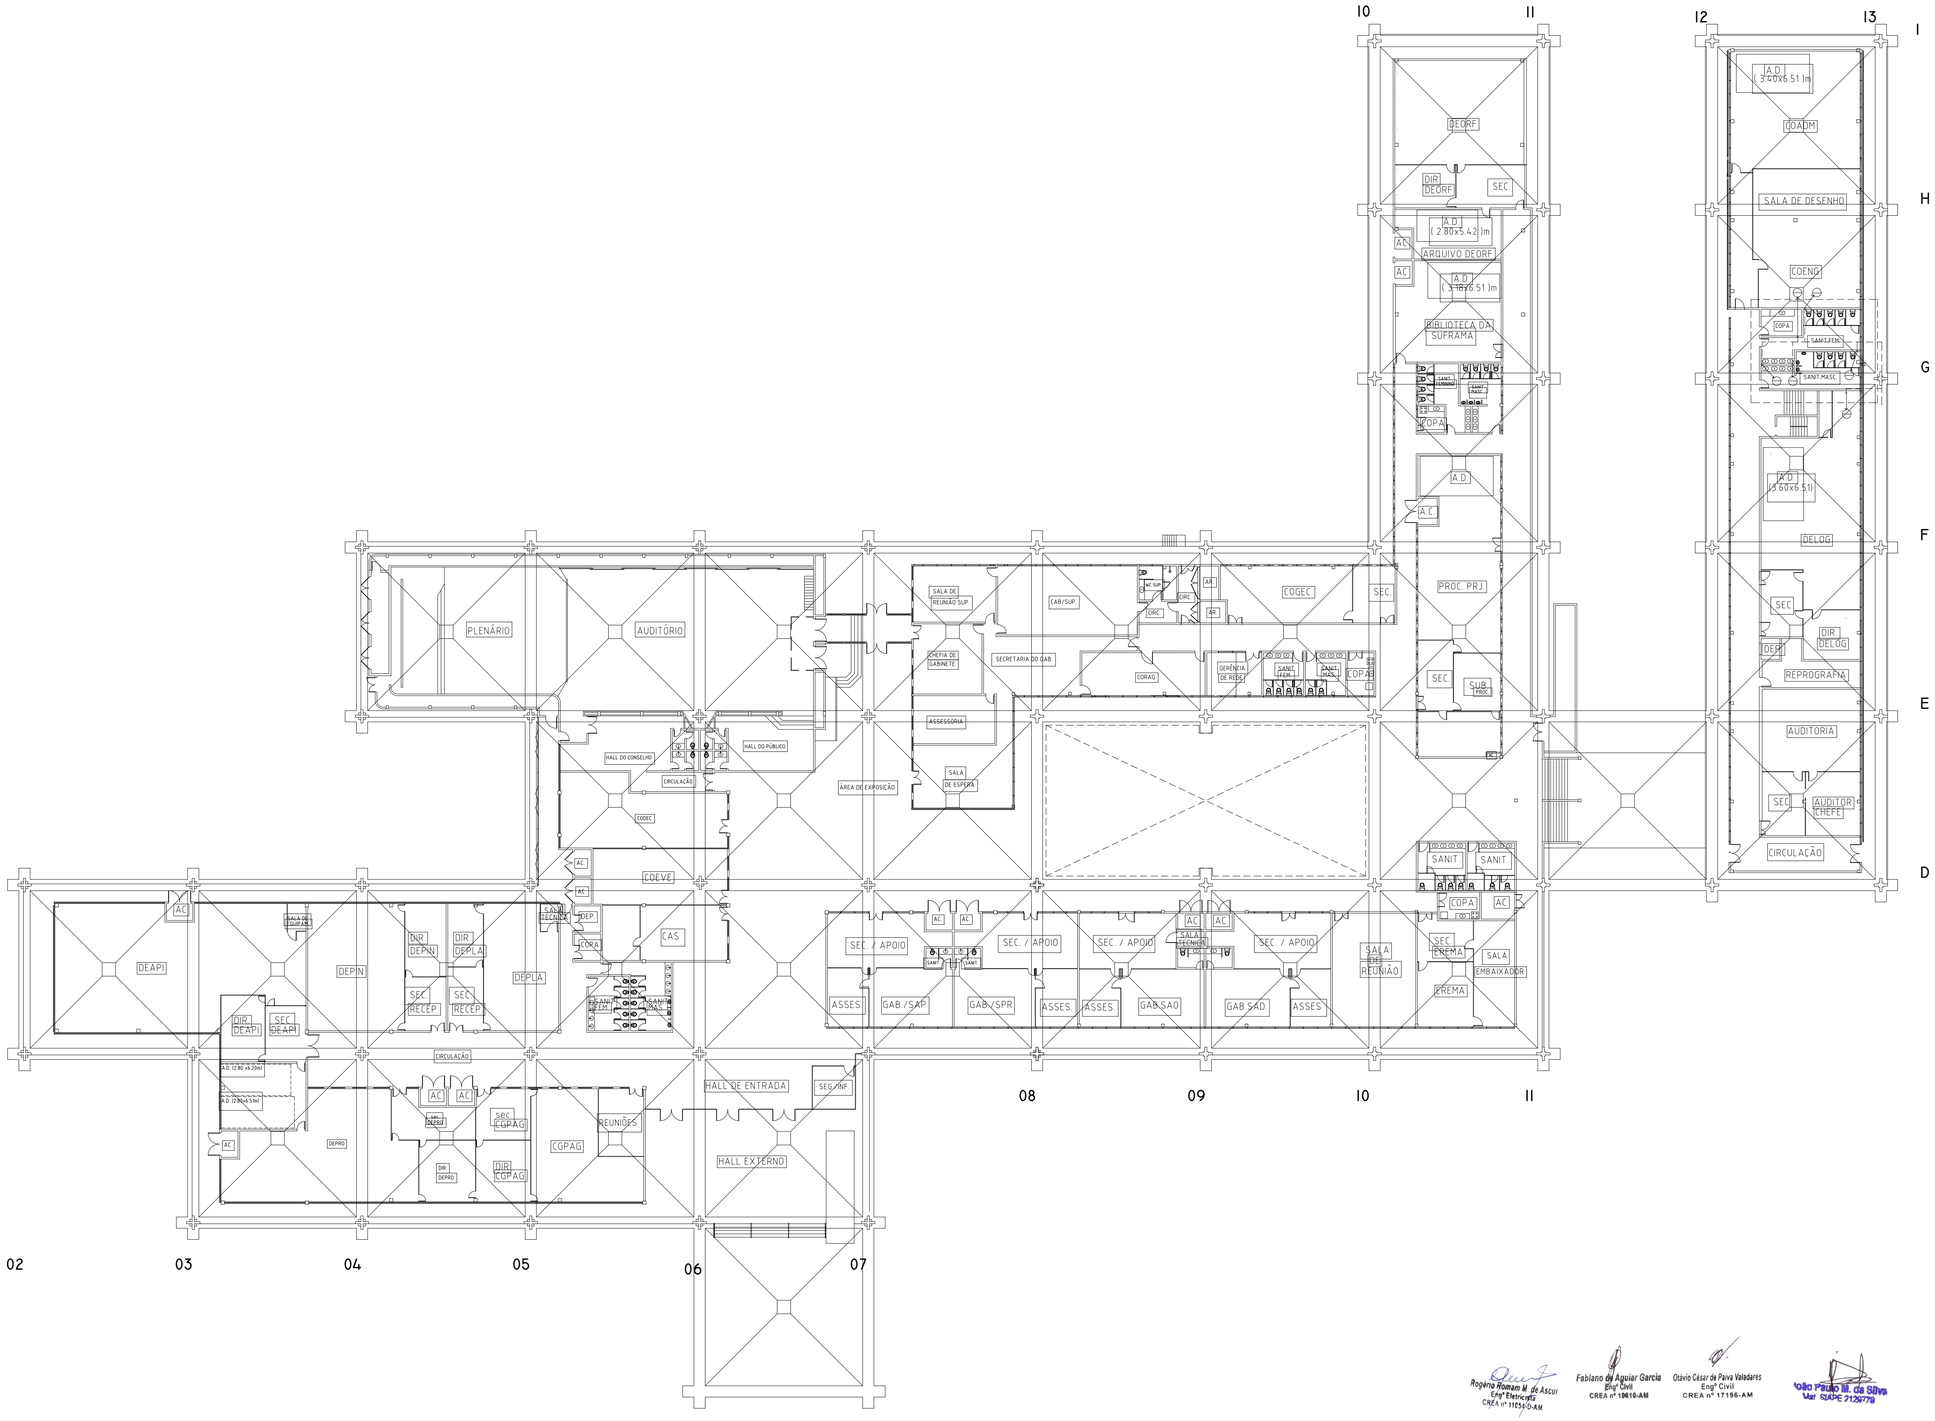


Rogerio Romam M. de Ascui
Engº Eletricista
CREA nº 11054-D-AM

Fabiano de Aguiar Garcia
Engº Civil
CREA nº 19610-AM

Otavio César de Paiva Valadares
Engº Civil
CREA nº 17196-AM

João Paulo M. da Silva
Mat SUAPE 2126772

MINISTÉRIO
DO DESENVOLVIMENTO INDUSTRIA
E COMÉRCIO EXTERIOR
SUPERINTENDÊNCIA
DA ZONA FRANCA DE MANAUS
SUFRAMA

TIPO DE PROJETO: ARQUITETURA

Nº PRANCHA: 01

PROJETO:
SEDE DA SUFRAMA

LOCAL:
MANAUS-AM

ESCALA:
1:250


DATA:

DESENHO:


PROPRIETÁRIO
SUFRAMA

AUTOR DO PROJETO:

RESP. TÉCNICO

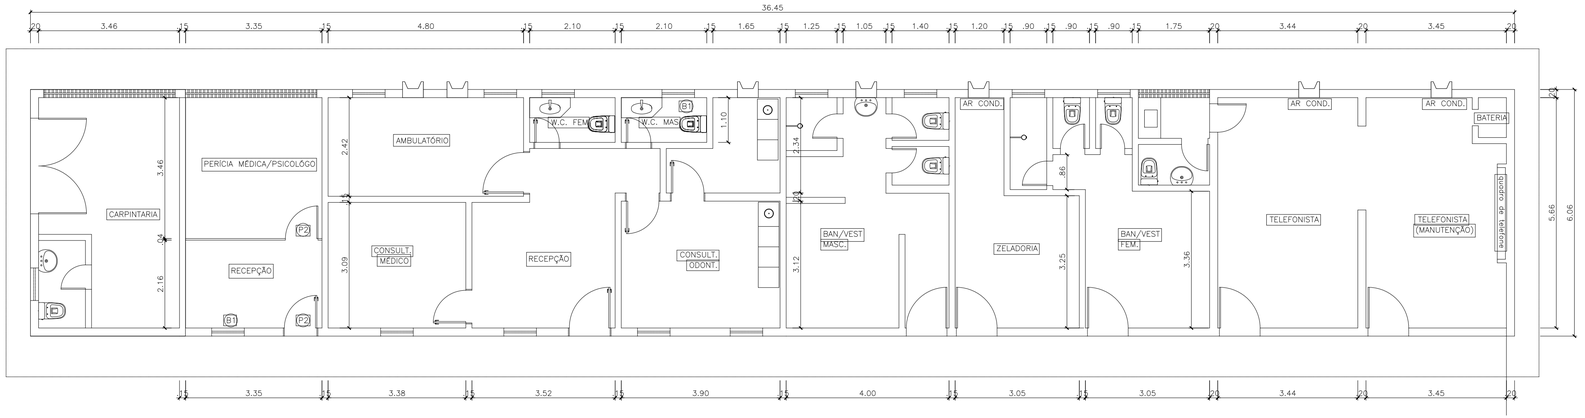


**PLANTA BAIXA**
ESCALA 1:75

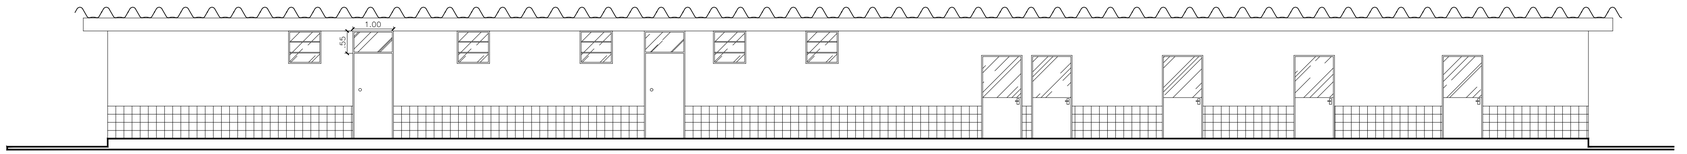


**FACHADA**
ESCALA 1:75

Rogério Roman M. de Ascui
Engº Eletricista
CREA nº 11258-D-AM

Fabiano de Aguiar Garcia
Engº Civil
CREA nº 19610-AM

Otávio César de Paiva Valadares
Engº Civil
CREA nº 17196-AM

João Paulo M. da Silva
Mat SUDE 2126778

MINISTÉRIO DO DESENVOLVIMENTO INDUSTRIA E COMÉRCIO EXTERIOR
SUPERINTENDÊNCIA DA ZONA FRANCA DE MANAUS

TIPO DE PROJETO: ARQUITETURA
Nº PRANCHA: ÚNICA

PROJETO:
PRÉDIO SEDE
Ambulatório Médico
Telefonia

LOCAL:
MANAUS/AM

ESCALA:
1:75


DATA:

DESENHO: Márcio Almeida


PROPRIETÁRIO
SUFRAMA

AUTOR DO PROJETO:


RESP. TÉCNICO

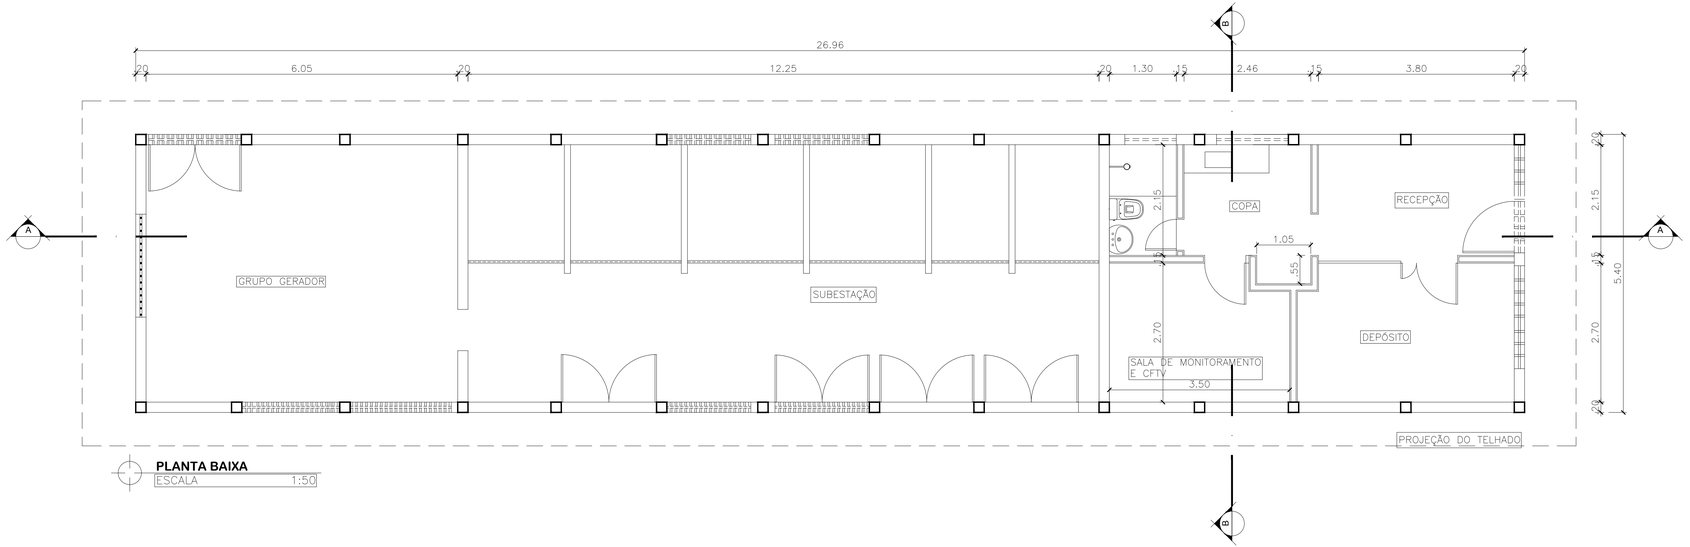


**PLANTA BAIXA**
ESCALA 1:50

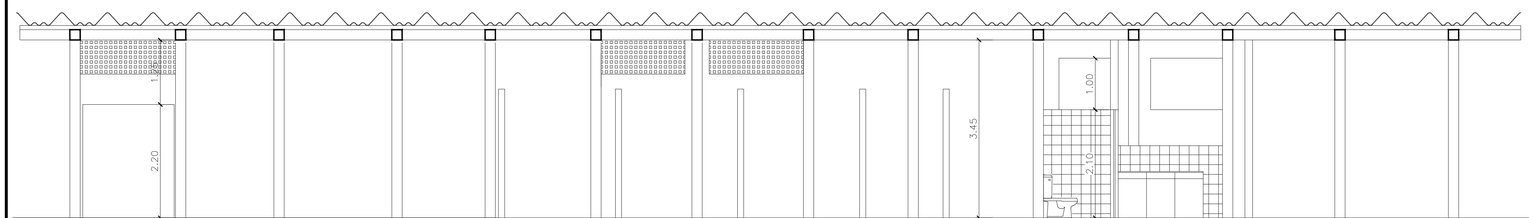


**CORTE A-A**
ESCALA 1:50

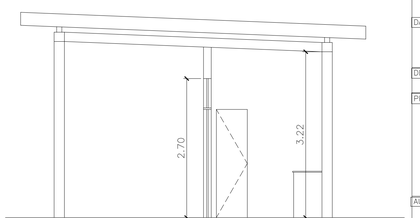


**CORTE B-B**
ESCALA 1:50

Fabiano de Aguiar Garcia
Engº Civil
CREA nº 19610-AM

Otávio César de Paiva Valadares
Engº Civil
CREA nº 17196-AM

Rogena Homem M. de Ascui
Engª Eletricista
CREA nº 11051-D-AM

João Paulo M. da Silva
Mat. 0140E 21250778

TIPO DE PROJETO: ARQUITETURA
Nº PRANCHA: ÚNICA

MINISTÉRIO DO DESENVOLVIMENTO INDUSTRIA E COMÉRCIO EXTERIOR
SUPERINTENDÊNCIA DA ZONA FRANCA DE MANAUS

PROJETO:
PRÉDIO SEDE
SALA DE MONITORAMENTO
SUBESTAÇÃO E GRUPO GERADOR

LOCAL:
MANAUS/AM

ESCALA:
1:50

DATA:

DESENHO:
Márcio Almeida

PROPRIETÁRIO:
SUFRAMA

AUTOR DO PROJETO:

RESP. TÉCNICO: