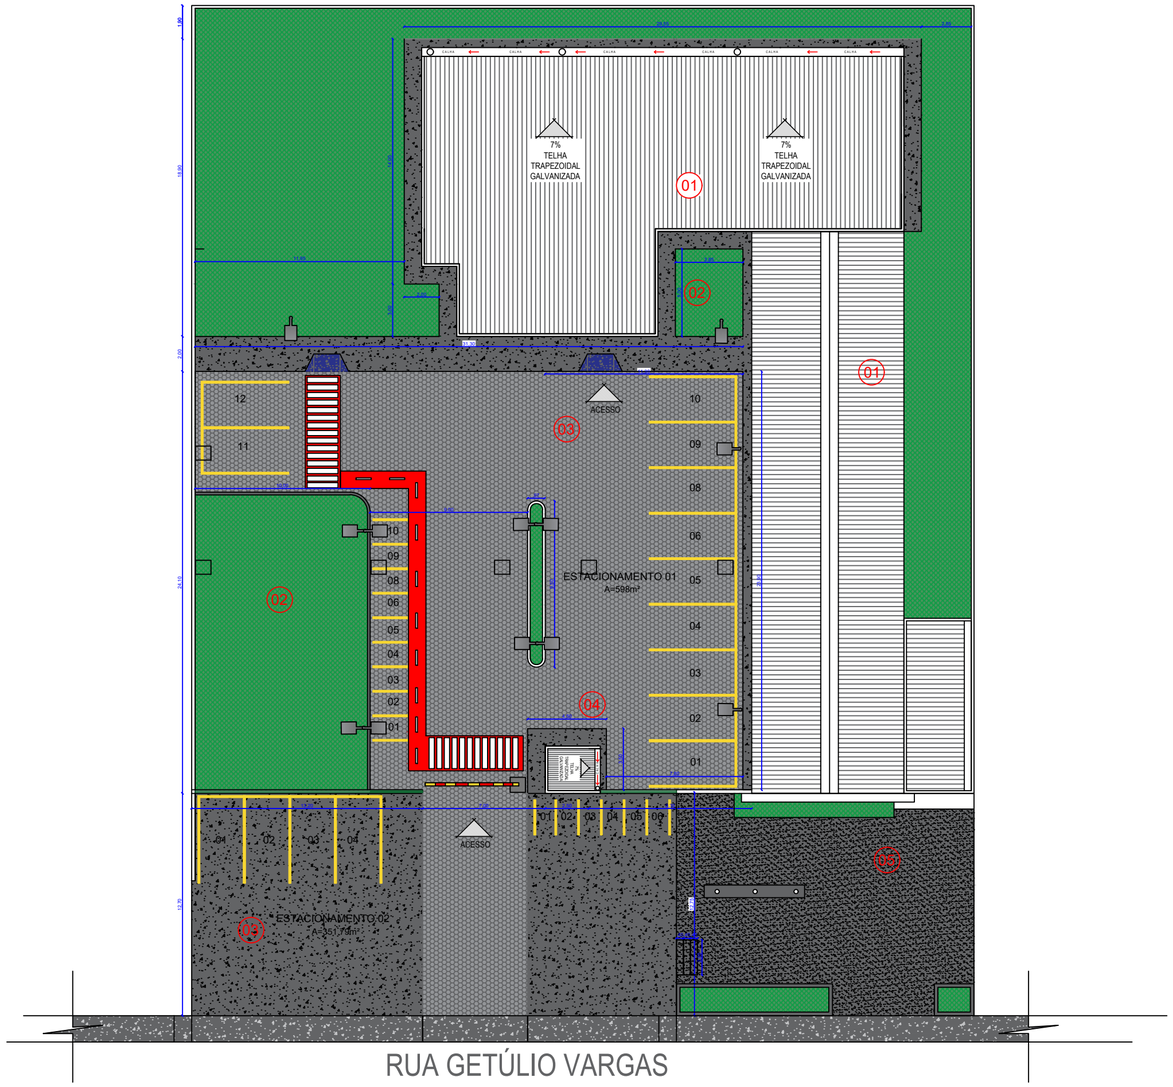


1 Implantação
Escala: 1 : 175

LEGENDA	
Nº	DESCRIÇÃO
1	COBERTURA
2	ÁREA VERDE
3	ESTACIONAMENTO
4	GUARITA
5	ACESSO AO PLENÁRIO

QUADRO DE ÁREA	
ÁREA DO TERRENO	1.522,82 m²
ÁREA CONSTRUIDA	357,65 m²
ÁREA VERDE	20%

LEGENDA- ÁREA EXTERNA EM FRENTE AO REFEITÓRIO

QUADRO DE ESQUADRIAS (PORTAS)

CÓD	DIMENSÕES (m)	QUANT	FOLHAS	MATERIAL	OBSERVAÇÃO
P1	0.80X2.10	01	01	ESQUADRIAS DE ALUMINIO	PORTA DE ABRIR

QUADRO DE ESQUADRIAS (JANELAS)

CÓD	DIMENSÕES (m)	QUANT	MATERIAL	OBSERVAÇÃO
J1	1.00 x 1.10/ 1.00	02	ALUMINIO E VIDRO	JANELA DE CORRER
J2	1.50 x 1.10/ 1.00	01	ALUMINIO E VIDRO	JANELA DE CORRER

LEGENDA

PISO REVESTIMENTO FORRO

LEGENDA DE PISOS E RODAPÉ

1	CERÂMICA 30X30 ANTI-DERRAPANTE
2	PISO PORCELANATO 60X60 ANTI-DERRAPANTE
3	PISO CIMENTADO

LEGENDA DE REVESTIMENTO


1	TINTA ACRÍLICA
2	CERÂMICA 20X20cm h= 1,80m

LEGENDA DE FORRO

1	FORRO EM PVC NA COR BRANCA
2	FORRO EM GESSO




2 PLANTA DE LOCALIZAÇÃO
sem escala:

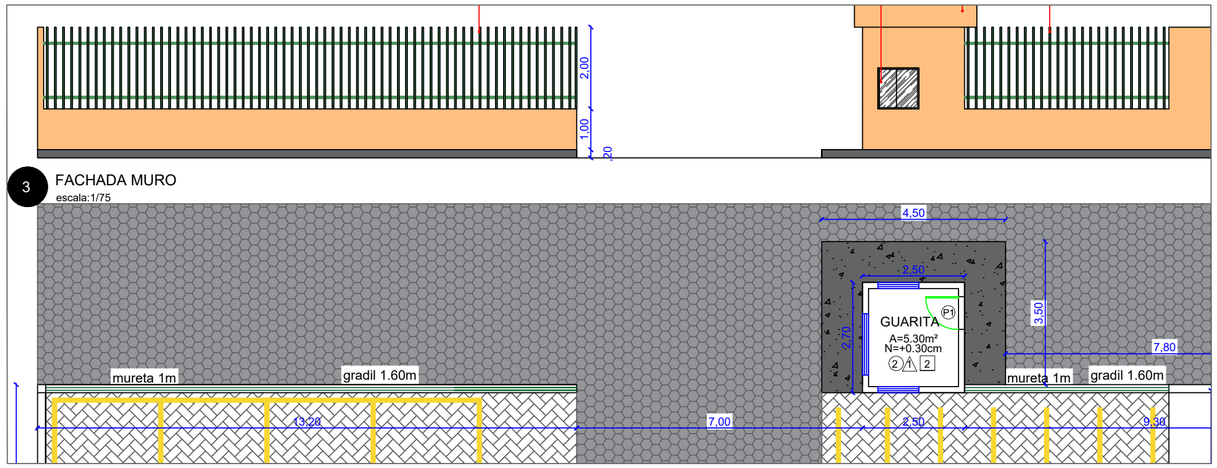

3 FACHADA MURO
escala:1/75


4 PLANTA BAIXA- FACHADA MURO
escala:1/75

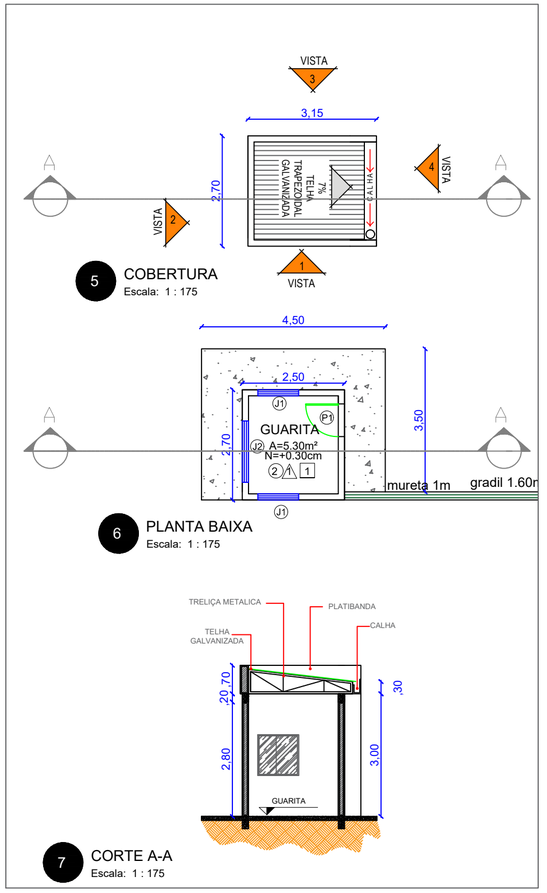

5 COBERTURA
Escala: 1 : 175

6 PLANTA BAIXA
Escala: 1 : 175

7 CORTE A-A
Escala: 1 : 175

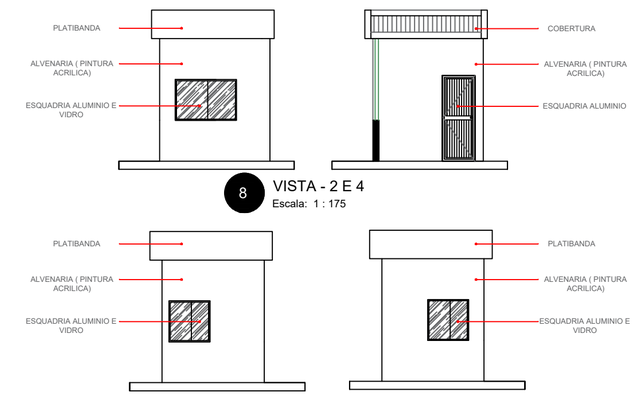

8 VISTA - 2 E 4
Escala: 1 : 175

9 VISTA - 1 E 3
Escala: 1 : 175

JOAO LUCIO GALVAO GONCALVES:28517431200
Assinado de forma digital por JOAO LUCIO GALVAO GONCALVES:28517431200
Dados: 2026.05.22 09:11:29 -04'00'

	ANO:		TIPO	FOLHA	MODIFICAÇÕES
	2026	ARQUITETURA	IMPLANTAÇÃO GUARITA	01/ 03	A
					B
CONVENENTE: PREFEITURA MUNICIAPL DE NOVA OLINDA DO NORTE/AM			LOCAL: SEDE DO MUNICIPIO		C
OBRA: CONSTRUÇÃO DE GABINETES PARA A CÂMARA MUNICIPAL DE NOVA OLINDA DO NORTE/AM			ÁREAS:		D
					E
					F
AUTOR: JOÃO LÚCIO GALVÃO GOLVEIA			CAD:	DATA:	G
VISTO	PREFEITA MUNICIPAL: ARACI RODRIGUES DA CUNHA			DIM: METROS	H
	AUTOR:		CREA/CAU:	ESCALA:	I