
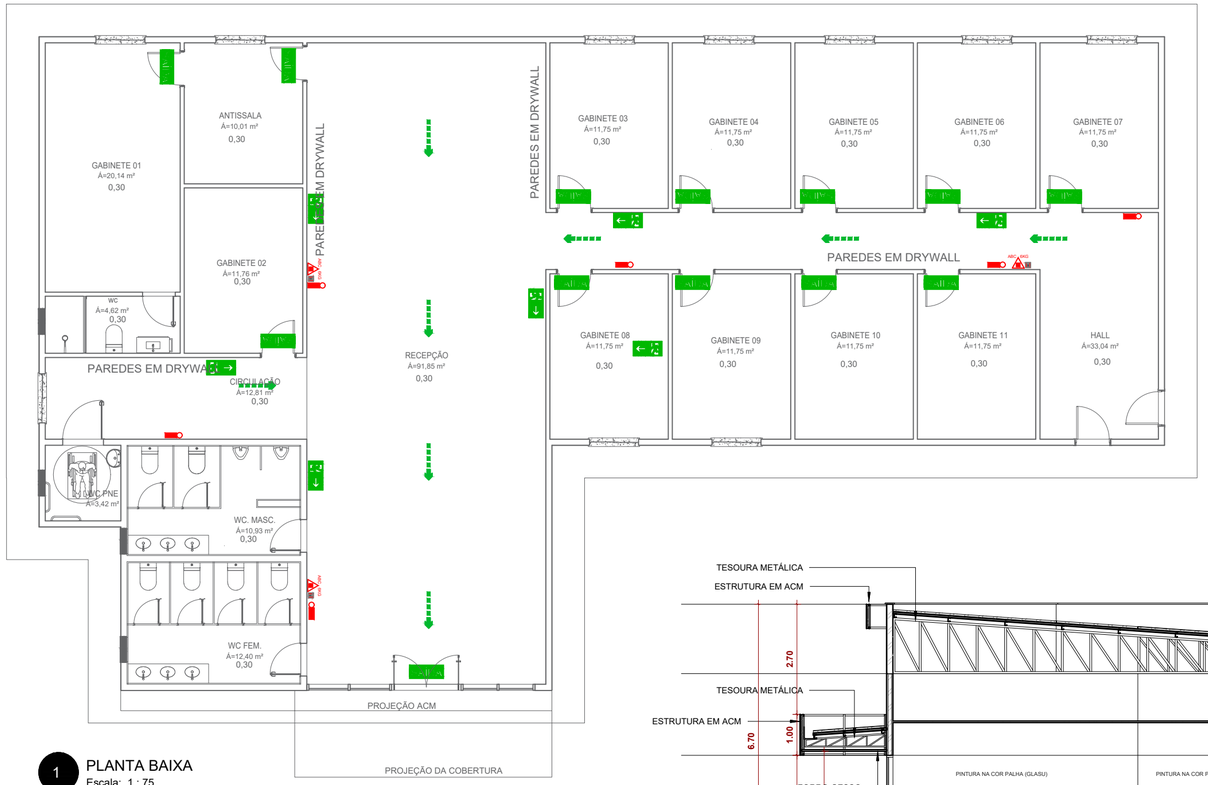


1 PLANTA BAIXA
Escala: 1 : 75

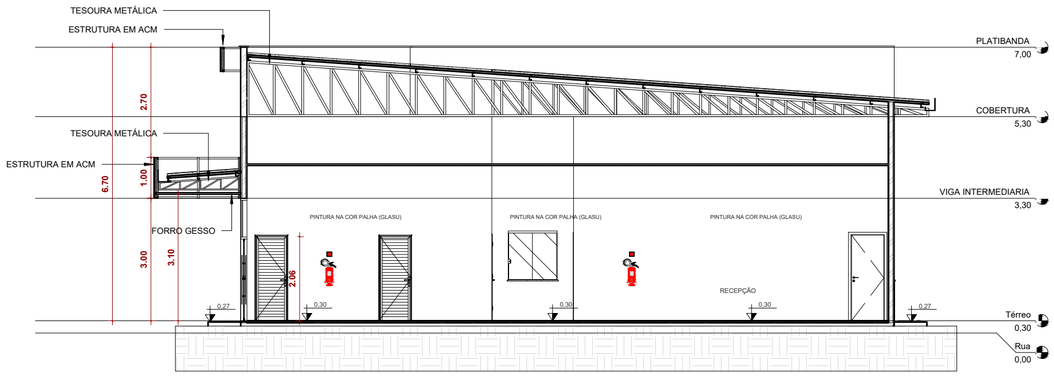


2 CORTE
Escala: 1 : 75

LEGENDA


	Extintor de Água Pressurizada - 2-A		Avisador sonoro tipo sirene
	Extintor de PQS: 40 B: C		Acionador manual do sistema de alarme
	Extintor de CO2		Bateria sistema de Alarme de Incêndio
	Extintor de Pó 4-A 40B:C		Central de Alarme e Detecção de Incêndio
	Hidrante Simples		Detector de Fumaça
	Hidrante Duplo		Suporte
	Registro de Recalque Duplo, sistema unificado		União
	Bomba de Incêndio, Sistema Unificado		Painel de Comando Bomba de Incêndio
	Reserva de Incêndio, Sistema Unificado		Central GLP
	Botoeira de acionamento da Bomba, Sistema Unificado		Tanque Horizontal Acima do Solo
	Ponto de Iluminação de Emergência		Sentido do Fluxo da Rota de Fuga
	Ponto de Iluminação de Emergência do Tipo Balizamento		Ponto de Iluminação de Emergência do Tipo Bloco Autônomo com 2200 Lúmens
	Válvula de Governo e Alarme do Sistema de Sprinklers	56	Ponto de Cálculo sistema de sprinklers
	Parede Corta-fogo		Grupo Moto Gerador
	Tubulação, instalação aparente		Cap
	Tubulação, instalação pelo piso		Tubulação que sobe
	Sprinkler Tipo ESFR, MODELO HL22 (SINR7711)Pendente, Ø1", 100°C, K=22		Tubulação que desce
	Sprinkler tipo Std., Modelo Upright Ø1/2", 79°C, K=80		Barra Anti-pânico


00	Projeto Inicial		FS	FS
Rv.	Data MODIFICAÇÃO	DATA	VISTO	APROV.

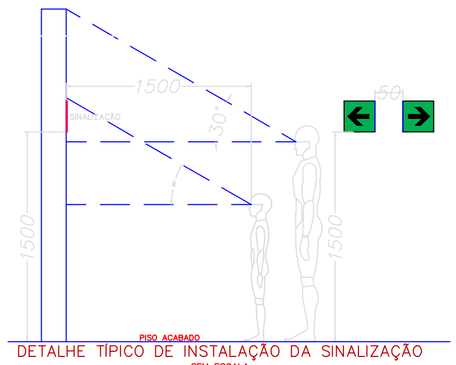


DETALHE TÍPICO DE INSTALAÇÃO DA SINALIZAÇÃO
SEM ESCALA



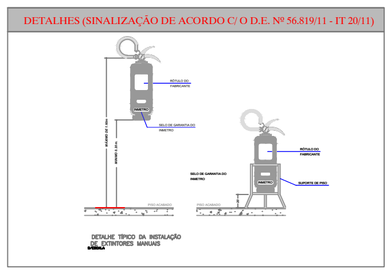

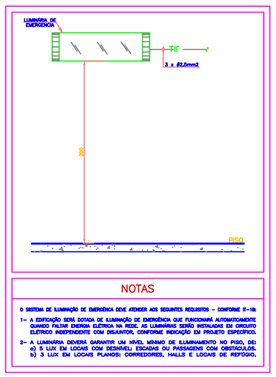

DETALHE DE INSTALAÇÃO DA LUMINÁRIA DE EMERGÊNCIA
SEM ESCALA

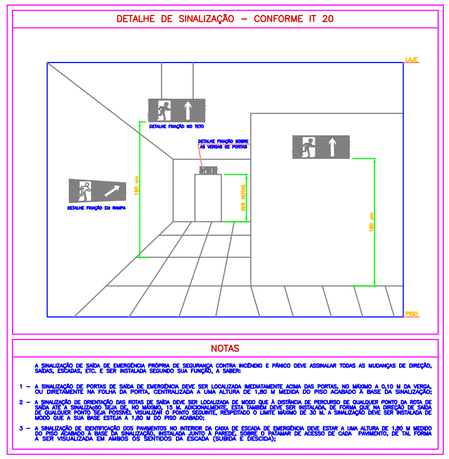


SINALIZAÇÃO DE ORIENTAÇÃO E SALVAMENTO
SEM ESCALA

FÓRMULA DE BLONDEL


63 <(2h + b)<64

h =17 cm


b = 30 cm

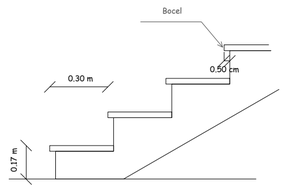

DEGRAUS DA ESCADA

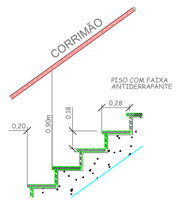

AS EXTREMIDADES DO CORRIMÃO DEVERÃO ESTAR VOLTADAS P/ PAREDE E SEREM CONTINUOS, NÃO DEVENDO INTERROMPER NO PATAMAR

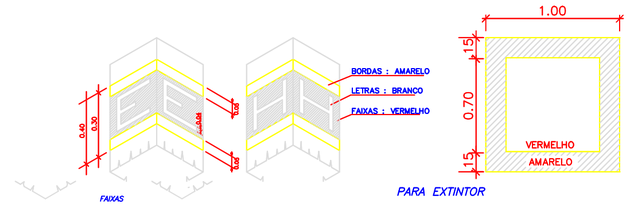

JOAO LUCIO GALVAO GONCALVES: 28517431200
Assinado de forma digital por JOAO LUCIO GALVAO GONCALVES:28517431200
Dados: 2026.05.22 08:56:24 -04'00'

	ANO: 2026	TIPO: PCI	FOLHA: 01/ 01	MODIFICAÇÕES
		IMPLANTAÇÃO GUARITA		A
				B
CONVENENTE: PREFEITURA MUNICIAPL DE NOVA OLINDA DO NORTE/AM		LOCAL: SEDE DO MUNICIPIO		C
OBRA: CONSTRUÇÃO DE GABINETES PARA A CÂMARA MUNICIPAL DE NOVA OLINDA DO NORTE/AM			ÁREAS:	D
				E
				F
AUTOR: JOÃO LÚCIO GALVÃO GOLVEIA		CAD:	DATA:	G
VISTO	PREFEITA MUNICIPAL: ARACI RODRIGUES DA CUNHA		DIM: METROS	H
	AUTOR:	CREA/CAU:	ESCALA:	I