

1 Planta baixa - Térreo

Escala: 1 : 100

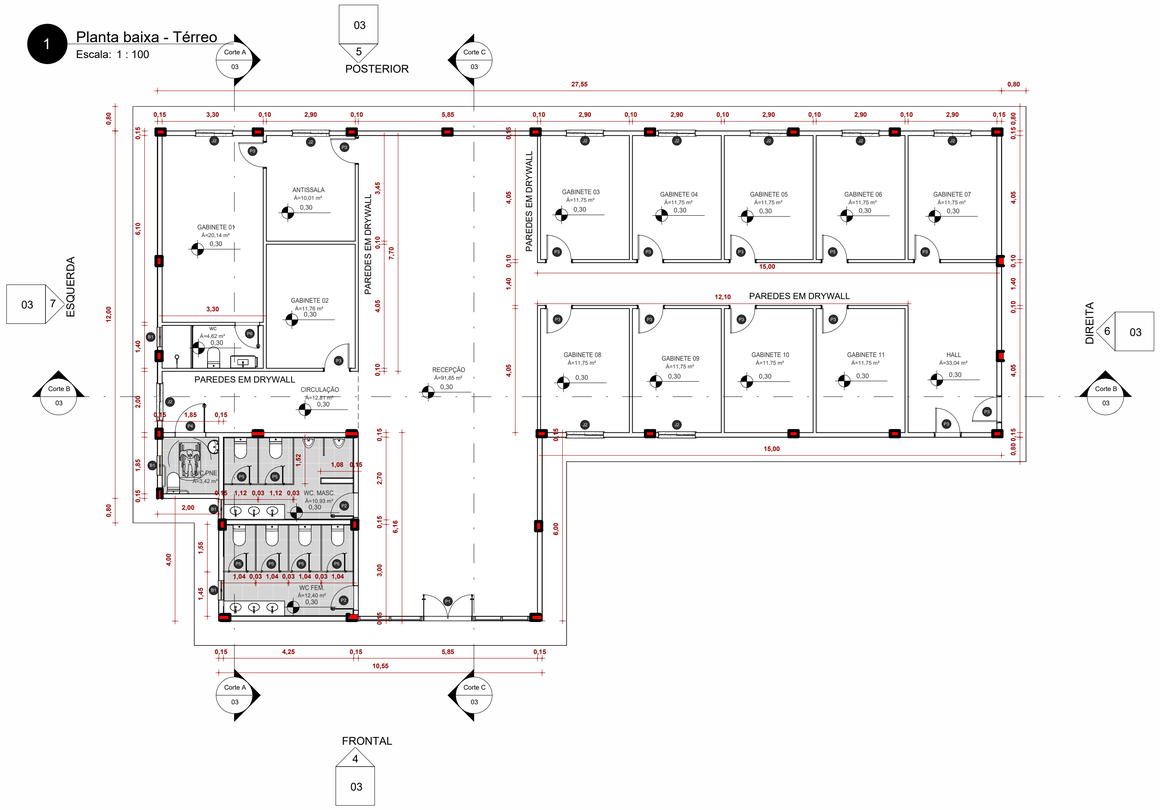


2 Planta baixa - COBERTURA


Escala: 1 : 100

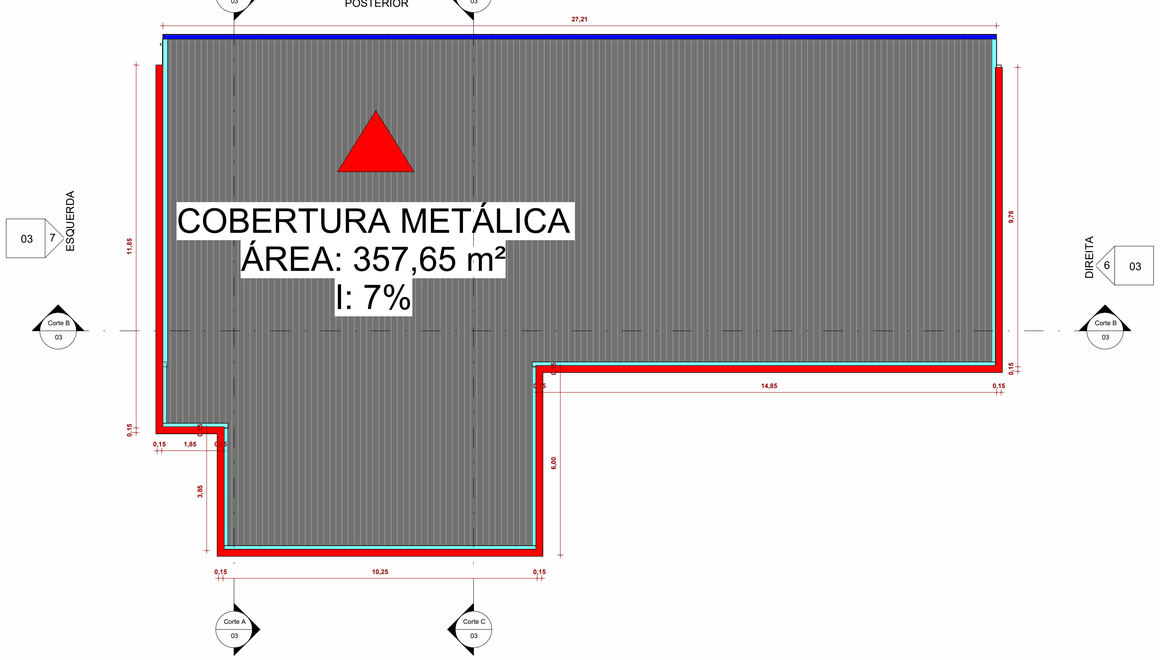

3 PERSPECTIVA

Escala:

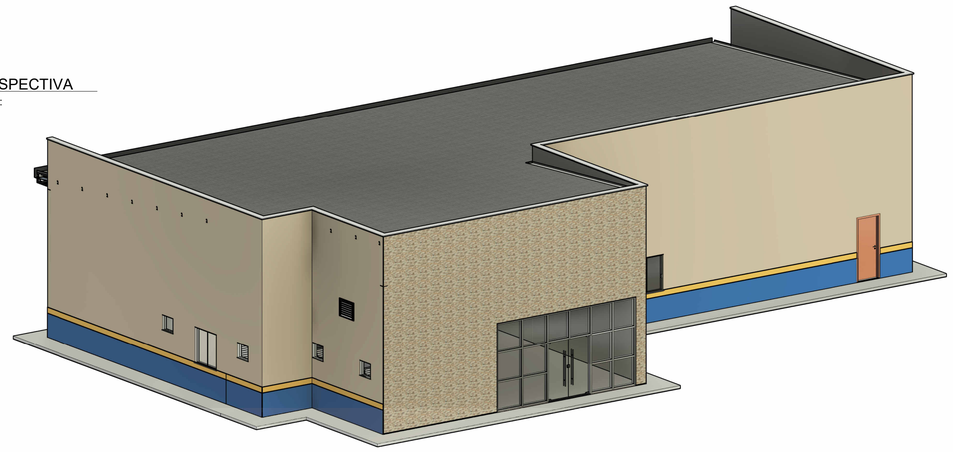

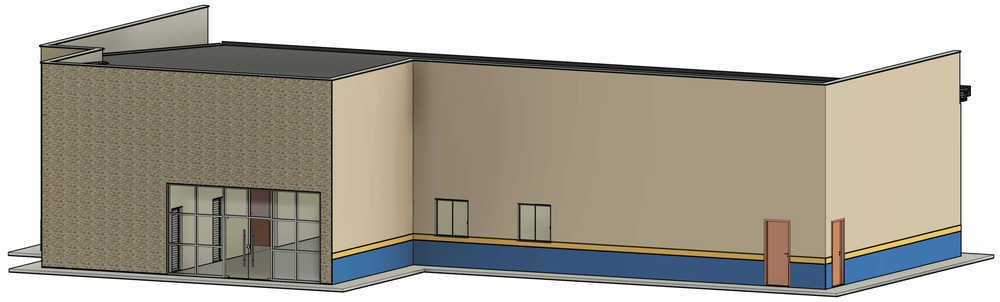

QUADRO DE PORTAS			
QTD	CÓDIGO	DESCRIÇÃO	DIMENSÕES
1	P1	PORTA DE VIDRO 2 FOLHAS (CORRER)	1,70 / 2,00
2	P2	PORTA DE GIRO ESQUADRIA DE ALUMÍNIO VENEZIANA COM VENTILAÇAO	0,80 / 2,10
14	P3	PORTA DE ABRIR (Madeira)	0,80 / 2,10
1	P4	PORTA DE GIRO ESQUADRIA DE ALUMÍNIO VENEZIANA COM VENTILAÇAO	1,00 / 2,10
6	P5	PORTA VENEZIANA PARA BANHEIRO BANHEIRO	0,60 / 1,60
1	P6	PORTA DE GIRO ESQUADRIA DE ALUMÍNIO VENEZIANA COM VENTILAÇAO	0,80 / 2,14
25			

QUADRO DE JANELAS			
CÓDIGO	QTD	DESCRIÇÃO	DIMENSÕES
B1	4	Janela basculante (Vidro)	0,60 / 0,50 / 1,70
J2	10	Janela de correr - 2 folhas (Vidro)	1,20 / 1,20 / 1,00
Total geral: 14	14		

NOTA DE PROJETO

ESTE PROJETO É PROPRIEDADE DO PROJETISTA REGISTRADO NO SELO. CONFORME LEI N°. 5194/66 NÃO DEVE SER UTILIZADO PARA QUALQUER OUTRA FINALIDADE QUE NÃO SE RELACIONE COM A EXECUÇÃO DA PRESENTE EDIFICAÇÃO, SENDO TERMINANTEMENTE VEDADA SUA COLOCAÇÃO À DISPOSIÇÃO DE TERCEIROS.

O PROJETISTA NÃO SE RESPONSABILIZARÁ POR EVENTUAIS ALTERAÇÕES DESTE PROJETO DURANTE SUA EXECUÇÃO. QUALQUER MODIFICAÇÃO OU DÚVIDA DEVERÁ SER IMEDIATAMENTE COMUNICADA POR ESCRITO AO PROJETISTA.


ARACI RODRIGUES DA CUNHA
PREFEITA MUNICIPAL

JOAO LUCIO GALVAO GONCALVES:28517431200
Assinado de forma digital por JOAO LUCIO GALVAO GONCALVES:28517431200
Dados: 2026.05.22 08:56:03 -04'00'


JOÃO LUCIO GALVÃO GOLVEIA
RESPONSAVEL TÉCNICO

	ANO: 2026	ARQUITETURA	TIPO: PLANTA BAIXA E COBERTURA	FOLHA: 02/ 03	MODIFICAÇÕES A
CONVENENTE: PREFEITURA MUNICIAPL DE NOVA OLINDA DO NORTE/AM			LOCAL: SEDE DO MUNICIPIO		B, C
OBRA: AMPLIAÇÃO DA CÂMARA MUNICIPAL DE NOVA OLINDA DO NORTE/AM				ÁREAS:	D, E, F
AUTOR:			CAD:	DATA:	G
VISTO — PREFEITA MUNICIPAL: ARACI RODRIGUES DA CUNHA				DIM: METROS	H
VISTO — AUTOR: JOÃO LUCIO GALVÃO GOLVEIA			CREA/CAU:	ESCALA:	I


1 Corte A
Escala: 1 : 75

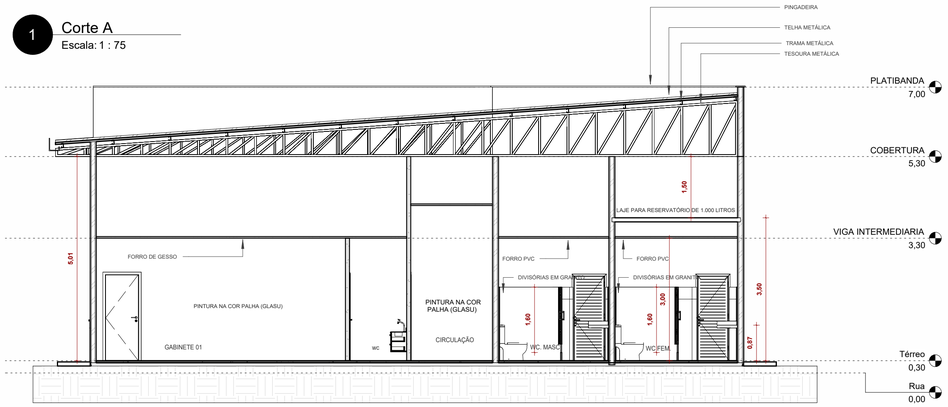


2 Corte B
Escala: 1 : 75

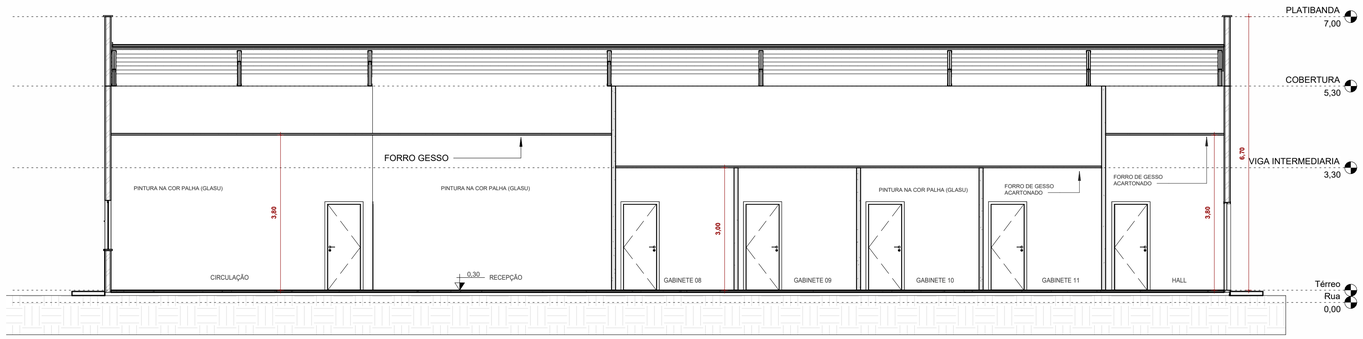


3 Corte C
Escala: 1 : 75

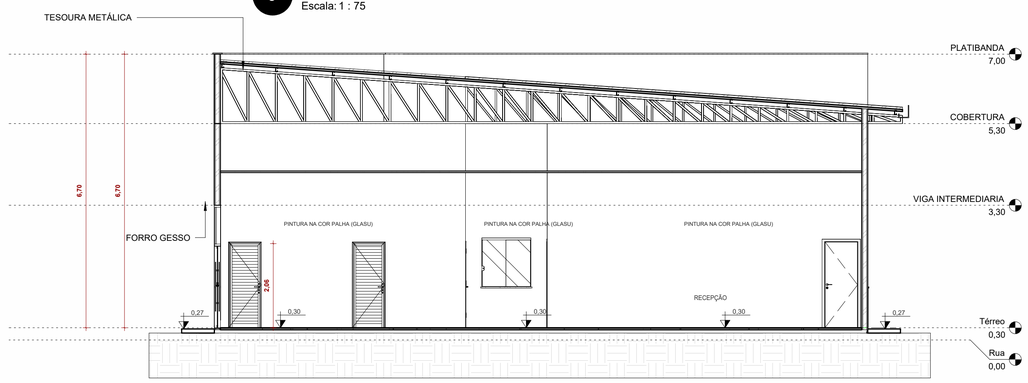


4 FRONTAL
Escala: 1 : 100

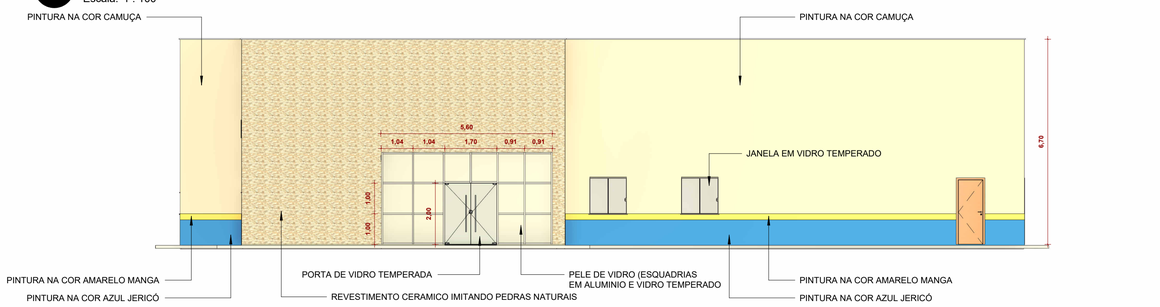


5 POSTERIOR
Escala: 1 : 100

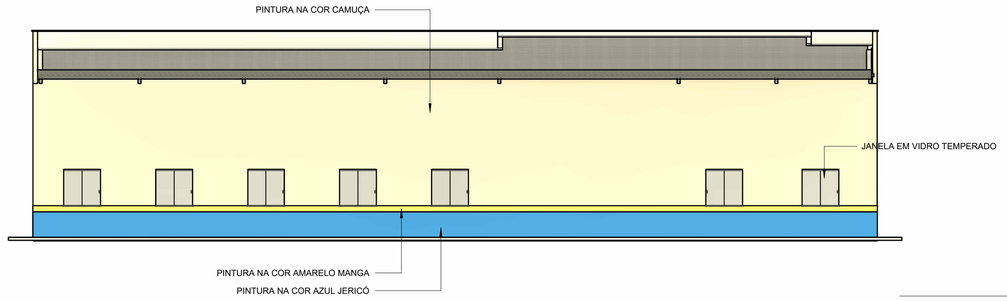

6 DIREITA
Escala: 1 : 100

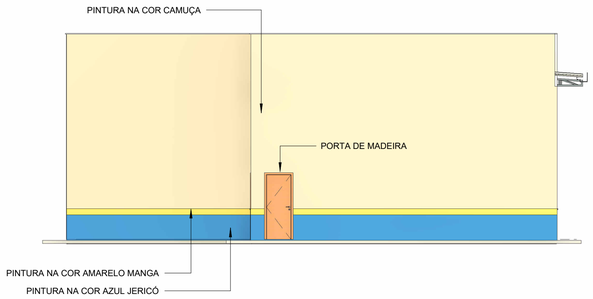

7 ESQUERDA
Escala: 1 : 100

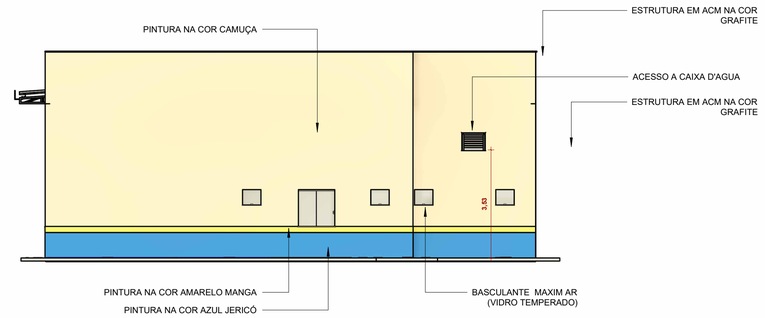

ARACI RODRIGUES DA CUNHA
PREFEITA MUNICIPAL

JOÃO LUCIO GALVÃO GOLVEIA
RESPONSAVEL TÉCNICO

ANO: 2026	ARQUITETURA	TIPO: CORTES E ELEVAÇÕS	FOLHA: 03/ 03	MODIFICAÇÕES A
CONVENENTE: PREFEITURA MUNICIAPL DE NOVA OLINDA DO NORTE/AM		LOCAL: SEDE DO MUNICIPIO		B, C
OBRA: AMPLIAÇÃO DA CÂMARA MUNICIPAL DE NOVA OLINDA DO NORTE/AM			ÁREAS:	D, E, F
AUTOR:		CAD:	DATA:	G
VISTO — PREFEITA MUNICIPAL: ARACI RODRIGUES DA CUNHA			DIM: METROS	H
VISTO — AUTOR: JOÃO LUCIO GALVÃO GOLVEIA		CREA/CAU:	ESCALA:	I