


1 PLANTA HIDROSANITÁRIA - TÉRREO
Escala 1 : 100

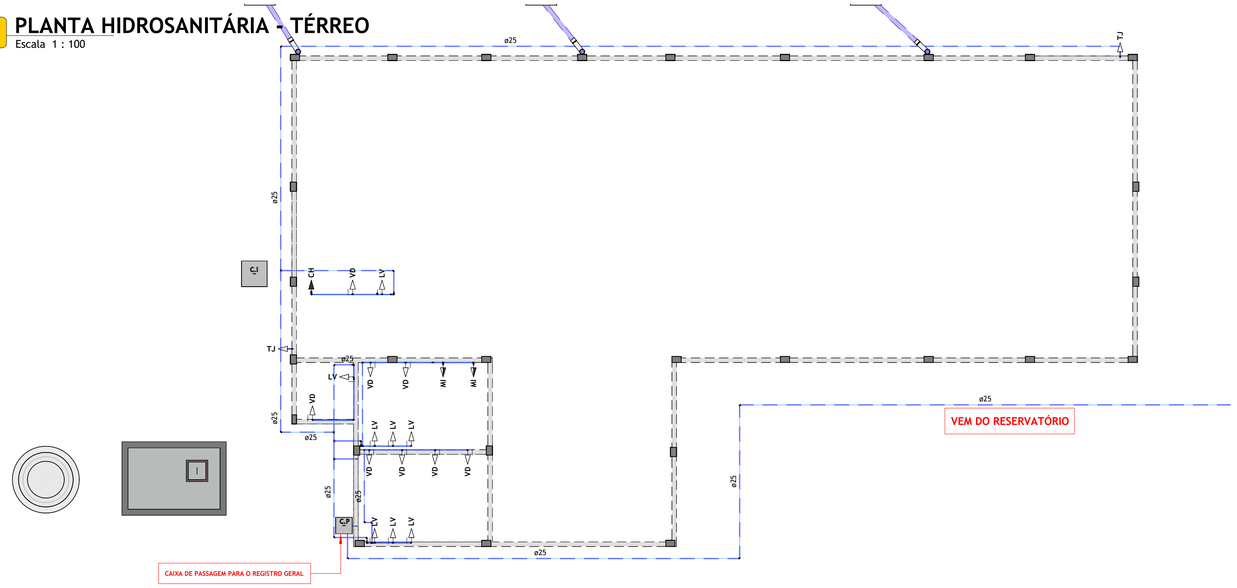

2 PLANTA HIDROSANITÁRIA - TÉRREO DET. WC
Escala 1 : 50

3 DET. CAIXA D'ÁGUA
Escala 1 : 50

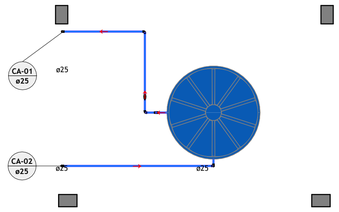

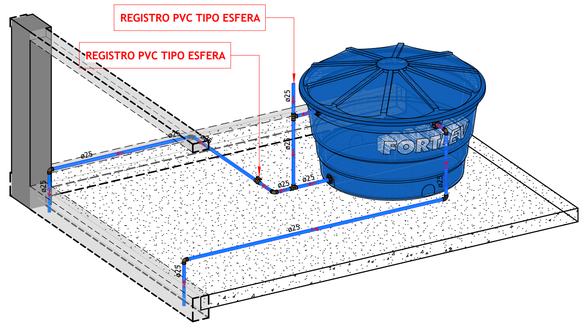


LEGENDA DE TUBULAÇÕES		PADRÃO
	Tubulação PVC Branco SN - Esgoto Sanitário	Ø 100 mm
	Tubulação PVC Branco SN - Esgoto - Gordura	Ø 50 mm
	Tubulação PVC Branco SN - Ventilação	Ø 50 mm
	Tubulação PVC Branco SN - Águas Pluviais	Ø 100 mm
	Tubulação PVC Branco SN e PVC Soldável - Dreno Split	Ø 32 mm
	Tubulação PVC Marrom - Água Fria	Ø 25 mm
	Tubulação CPVC/PPR/PEX - Água Quente	Ø 22 mm
	Tubulação PVC Marrom - Alimentação Reservatório	Ø 25 mm
	Tubulação PVC Marrom - Limpeza/Extravazão	Ø 25 mm
	Tubulação PVC Marrom - Sucção	Ø 40 mm
	Tubulação PVC Marrom - Recalque	Ø 40 mm
	Tubulação PEX Monocamada - Água Fria	Ø 16 mm
	Tubo camisa - Água Fria	Ø 40 mm
	Tubulação pelo Piso ou Entreforro	-

Para tubulações não identificadas, considerar diâmetro (Ø) padrão


QUANTITATIVO CONEXÕES DE ÁGUA FRIA

Descrição da Peça	Qtde.
PVC Marrom Soldável - Adaptador Soldável com Anel para Caixa d'Água 25 mm	3
PVC Marrom Soldável - Adaptador Soldável Curto com Bolsa e Rosca para Registro 25 mm x 3/4"	1
PVC Marrom Soldável - Joelho 90° Soldável 25 mm	48
PVC Marrom Soldável - Joelho 90° Soldável com Bucha de Latão 25 mm x 1/2"	10
PVC Marrom Soldável - Joelho 90° Soldável com Bucha de Latão 25 mm x 3/4"	1
PVC Marrom Soldável - Luva Soldável e com Bucha de Latão 25 x 3/4"	1
PVC Marrom Soldável - Tê de Redução Soldável 25 x 20 mm	1
PVC Marrom Soldável - Tê Soldável 25 mm	12
PVC Marrom Soldável - Tê Soldável com Bucha de Latão na Bolsa Central 25 mm x 1/2"	9


5 Elevação 1 - b
Escala 1 : 25

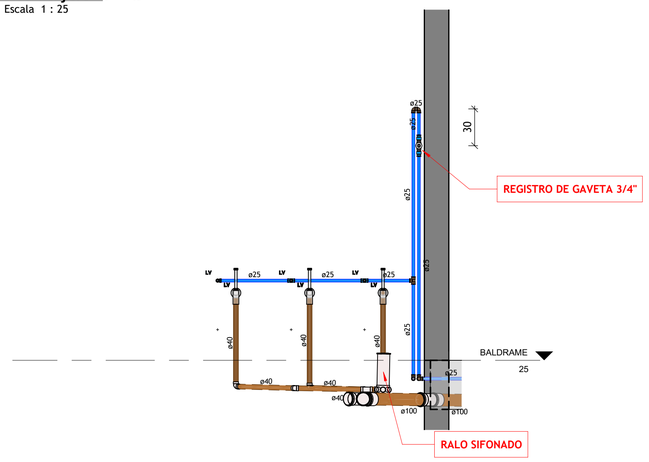


4 Elevação 1 - a
Escala 1 : 25

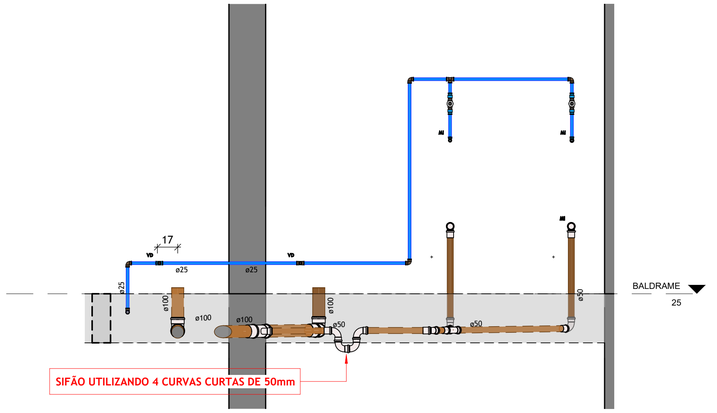

6 Elevação 2 - a
Escala 1 : 25

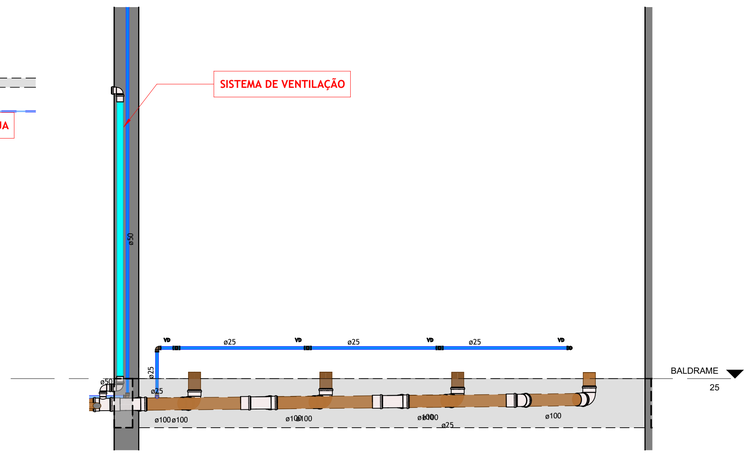

7 Elevação 2 - b
Escala 1 : 25

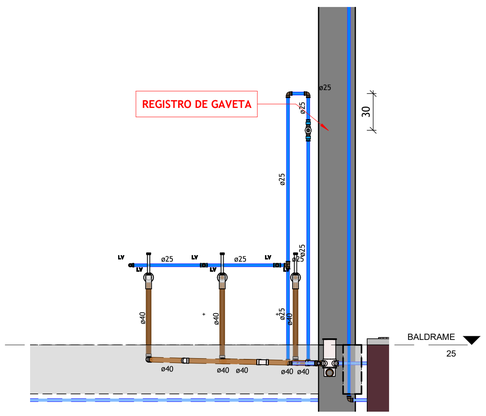

QUANTITATIVO DE TUBULAÇÃO

Tamanho	Descrição da peça	Qtde.
Tubo de PVC Esgoto Série Normal		
Ø40 mm	Tubo de PVC Esgoto Série Normal	11,72 m
Ø50 mm	Tubo de PVC Esgoto Série Normal	21,98 m
Ø100 mm	Tubo de PVC Esgoto Série Normal	28,88 m
Ø150 mm	Tubo de PVC Esgoto Série Normal	53,81 m

Tubo de PVC Marrom Soldável

Ø25 mm	Tubo de PVC Marrom Soldável	147,89 m

LEGENDA DE COLUNAS

- TQ-nn Øxx — **Tubo de Queda de Esgoto Primário** — nn: numero da coluna; xx: diâmetro nominal da coluna (mm)
- TS-nn Øxx — **Tubo de Queda de Esgoto Secundário** — nn: numero da coluna; xx: diâmetro nominal da coluna (mm)
- TG-nn Øxx — **Tubo de Queda de Gordura** — nn: numero da coluna; xx: diâmetro nominal da coluna (mm)
- CV-nn Øxx — **Coluna de Ventilação** — nn: numero da coluna; xx: diâmetro nominal da coluna (mm)
- AP-nn Øxx — **Coluna de Água Pluvial** — nn: numero da coluna; xx: diâmetro nominal da coluna (mm)
- DR-nn Øxx — **Coluna de Dreno das Evaporadoras** — nn: numero da coluna; xx: diâmetro nominal da coluna (mm)
- AF-nn Øxx — **Coluna de Água Fria** — nn: numero da coluna; xx: diâmetro nominal da coluna (mm)
- AQ-nn Øxx — **Coluna de Água Quente** — nn: numero da coluna; xx: diâmetro nominal da coluna (mm)
- AL-nn Øxx — **Coluna de Abastecimento de Água** — nn: numero da coluna; xx: diâmetro nominal da coluna (mm)


JOAO LUCIO GALVAO GONCALVES: 28517431200
Assinado de forma digital por JOAO LUCIO GALVAO GONCALVES:28517431200
Dados: 2026.05.22 08:52:08 -04'00'

ARACI RODRIGUES DA CUNHA
PREFEITA MUNICIPAL


JOÃO LUCIO GALVÃO GOLVEIA
RESPONSAVEL TÉCNICO

ANO: 2026	HIDROSSANITÁRIO	TIPO: PLANTA BAIXA - HIDRÁULICA	FOLHA: 01/ 02	MODIFICAÇÕES
CONVENENTE: PREFEITURA MUNICIAPL DE NOVA OLINDA DO NORTE/AM		LOCAL: SEDE DO MUNICIPIO		C
OBRA: AMPLIAÇÃO DA CÂMARA MUNICIPAL DE NOVA OLINDA DO NORTE/AM			ÁREAS:	D / E / F
AUTOR:		CAD:	DATA:	G
VISTO — PREFEITA MUNICIPAL: ARACI RODRIGUES DA CUNHA			DIM: METROS	H
VISTO — AUTOR: JOÃO LUCIO GALVÃO GOLVEIA		CREA/CAU:	ESCALA:	I


1 PLANTA SANITÁRIA - TÉRREO
Escala 1 : 50

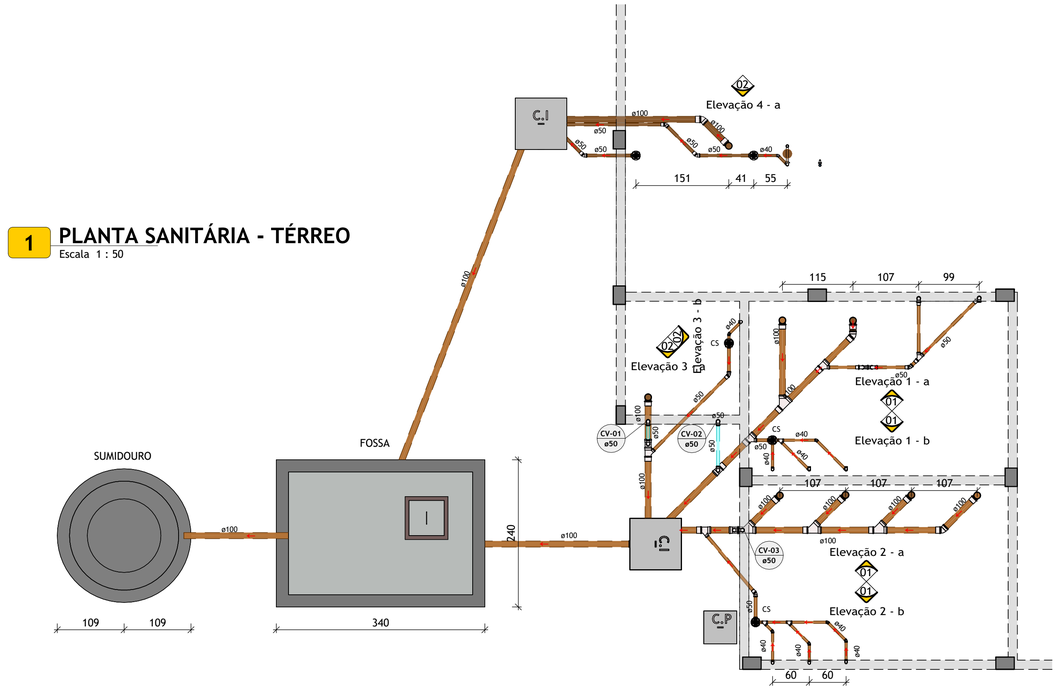


2 Elevação 3 - b
Escala 1 : 25

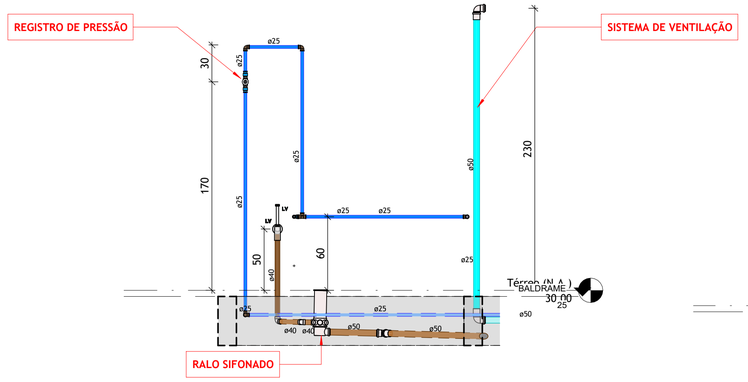



3 Elevação 3 - a
Escala 1 : 25

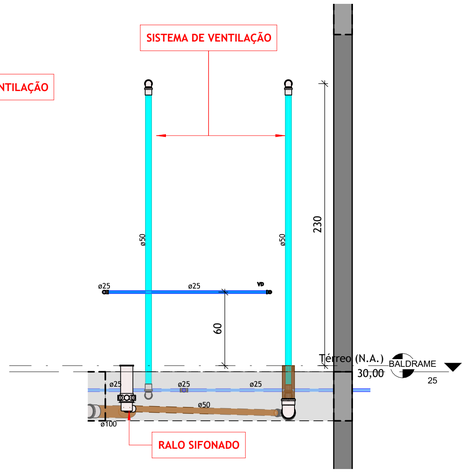

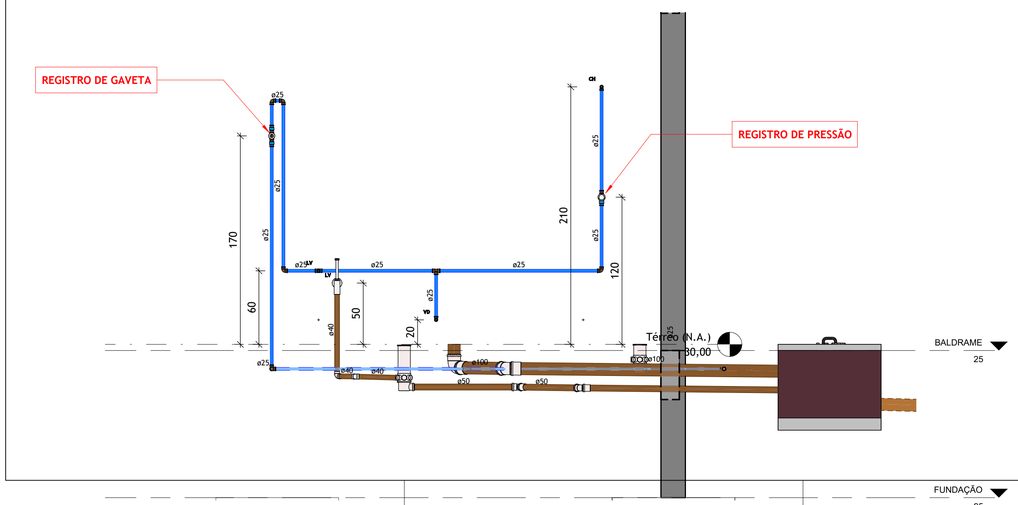

4 DETALHE 3D GERAL
Escala

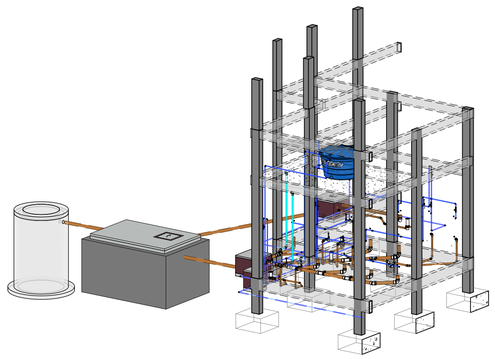

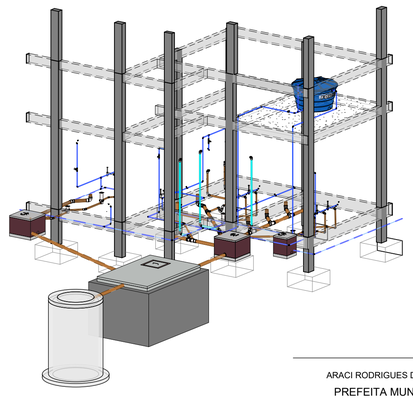


LEGENDA DE PONTOS SANITÁRIOS


PEÇA DE UTILIZAÇÃO	SIGLA	PONTO DE ESGOTO ALTURA	PONTO DE ESGOTO CONEXÃO
BANHEIRA	BA	PISO	50
BIDÊ	BI	PISO	40
BACIA SANITÁRIA COM CAIXA ACOPLADA	VS	PISO	100
BACIA SANITÁRIA COM VÁLVULA DE DESCARGA	VD	PISO	100
LAVATÓRIO	LV	50	40
MICTÓRIO	MI	45	50
MÁQUINA DE LAVAR LOUÇAS	LL	50	40
MÁQUINA DE LAVAR ROUPAS	LR	90	50
PIA	PI	50	50
TANQUE	TQ	50	40
CAIXA SIFONADA	CS	PISO	50/40
RALO SECO LINEAR	RS/RL	PISO	40

1. Para alturas a unidade é centímetro, para conexão é milímetro;
2. Alturas dos pontos com relação ao piso acabado;
3. Para peças não convencionais, seguir alturas e conexões conforme fabricante;
4. Quando informações não forem iguais às demonstradas em plantas, seguir indicado em projeto, em caso de dúvidas entrar em contato com engenheiro responsável.

LEGENDA DE COLUNAS

- **TQ-nn Øxx** — **Tubo de Queda de Esgoto Primário** — nn: numero da coluna; xx: diâmetro nominal da coluna (mm)
- **TS-nn Øxx** — **Tubo de Queda de Esgoto Secundário** — nn: numero da coluna; xx: diâmetro nominal da coluna (mm)
- **TG-nn Øxx** — **Tubo de Queda de Gordura** — nn: numero da coluna; xx: diâmetro nominal da coluna (mm)
- **CV-nn Øxx** — **Coluna de Ventilação** — nn: numero da coluna; xx: diâmetro nominal da coluna (mm)
- **AP-nn Øxx** — **Coluna de Água Pluvial** — nn: numero da coluna; xx: diâmetro nominal da coluna (mm)
- **DR-nn Øxx** — **Coluna de Dreno das Evaporadoras** — nn: numero da coluna; xx: diâmetro nominal da coluna (mm)
- **AF-nn Øxx** — **Coluna de Água Fria** — nn: numero da coluna; xx: diâmetro nominal da coluna (mm)
- **AQ-nn Øxx** — **Coluna de Água Quente** — nn: numero da coluna; xx: diâmetro nominal da coluna (mm)
- **AL-nn Øxx** — **Coluna de Abastecimento de Água** — nn: numero da coluna; xx: diâmetro nominal da coluna (mm)

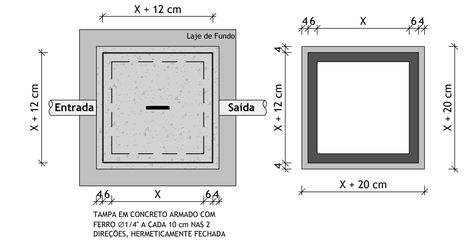

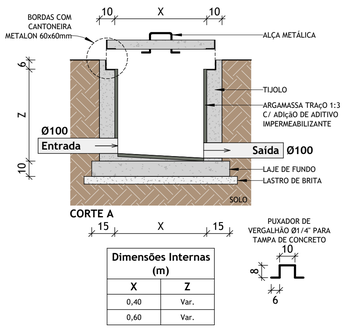

Dimensões Internas (m)	
X	Z
0,40	Var.
0,60	Var.

QUANTITATIVO ACESSÓRIOS

Descrição da Peça	Qtde.
	12
Caixa Sifonada Girofácil 100 x 140 x 50 mm - Com Grelha Redonda	5
Esgoto - Caixa de Inspeção com Tampa de Concreto in Loco 50 x 50	2
Esgoto - Caixa de Passagem com Tampa de Concreto in Loco 30 x 30	1
Esgoto - Caixa de Passagem com Tampa de Concreto in Loco 30 x 40	4
Esgoto - Prolongador com diâmetro de Ø100 mm e comprimento de 10 cm	1
Esgoto - Prolongador com diâmetro de Ø100 mm e comprimento de 15 cm	1
Esgoto - Prolongador com diâmetro de Ø100 mm e comprimento de 25 cm	3
Esgoto - Sifão Metálico do Tipo Copo	8
PVC Marrom Soldável - Registro Esfera VS Compacto Soldável 25 mm	2
Registro de Pressão Metálico 3/4"	1

QUANTITATIVO CONEXÕES DE ESGOTO

Descrição da Peça	Qtde.
PVC Esgoto Série Normal - Anel de Borracha de Vedação 50 mm	55
PVC Esgoto Série Normal - Anel de Borracha de Vedação 100 mm	47
PVC Esgoto Série Normal - Anel de Borracha de Vedação 150 mm	18
PVC Esgoto Série Normal - Curva 90° Curta 50 mm	6
PVC Esgoto Série Normal - Joelho 45° 40 mm	7
PVC Esgoto Série Normal - Joelho 45° 50 mm	5
PVC Esgoto Série Normal - Joelho 45° 100 mm	3
PVC Esgoto Série Normal - Joelho 45° 150 mm	6
PVC Esgoto Série Normal - Joelho 90° 40 mm	16
PVC Esgoto Série Normal - Joelho 90° 50 mm	11
PVC Esgoto Série Normal - Joelho 90° 100 mm	8
PVC Esgoto Série Normal - Junção Simples 40 x 40 mm	3
PVC Esgoto Série Normal - Junção Simples 50 x 50 mm	1
PVC Esgoto Série Normal - Junção Simples 100 x 50 mm	4
PVC Esgoto Série Normal - Junção Simples 100 x 100 mm	4
PVC Esgoto Série Normal - Luva Simples 50 mm	18
PVC Esgoto Série Normal - Luva Simples 100 mm	20
PVC Esgoto Série Normal - Luva Simples 150 mm	9
PVC Esgoto Série Normal - Tê 100 x 50 mm	3

QUANTITATIVO DE PEÇAS HIDROSSANITÁRIAS

Descrição da peça	Qtde.
	2
Bacia Sanitária com Caixa Acoplada	8
Chuveiro Elétrico	1
Lavatório	16
Mictório	2
Mictório sem Sifão de Descarga Automática	1
Reservatório de Polietileno - 1000 L	1
Torneira de Jardim	2

QUANTITATIVO DE TUBULAÇÃO

Tamanho	Descrição da peça	Qtde.
Tubo de PVC Esgoto Série Normal		
Ø40 mm	Tubo de PVC Esgoto Série Normal	11,72 m
Ø50 mm	Tubo de PVC Esgoto Série Normal	21,98 m
Ø100 mm	Tubo de PVC Esgoto Série Normal	28,88 m
Ø150 mm	Tubo de PVC Esgoto Série Normal	53,81 m
Tubo de PVC Marrom Soldável		
Ø25 mm	Tubo de PVC Marrom Soldável	147,89 m

Tabela de Legenda dos Pontos

Siglas	Descrição do Material	Qtde.
C.I	Esgoto - Caixa de Inspeção com Tampa de Concreto in Loco 50 x 50	2
C.P	Esgoto - Caixa de Passagem com Tampa de Concreto in Loco 30 x 30	1
C.P	Esgoto - Caixa de Passagem com Tampa de Concreto in Loco 30 x 40	4
CH	Chuveiro Elétrico	1
CH	PVC Branco Roscável - Plug Roscável 1/2"	1
CS	Caixa Sifonada Girofácil 100 x 140 x 50 mm - Com Grelha Redonda	5
LV	Lavatório	16
LV	PVC Branco Roscável - Plug Roscável 1/2"	8
MI	Mictório	2
MI	Mictório sem Sifão de Descarga Automática	1
MI	PVC Branco Roscável - Plug Roscável 1/2"	2
RE	PVC Marrom Soldável - Registro Esfera VS Compacto Soldável 25 mm	2
RP	Registro de Pressão Metálico 3/4"	1
TJ	PVC Branco Roscável - Plug Roscável 3/4"	2
TJ	Torneira de Jardim	2
VD	Bacia Sanitária com Caixa Acoplada	8
VD	PVC Branco Roscável - Plug Roscável 1/2"	8

ARACI RODRIGUES DA CUNHA
PREFEITA MUNICIPAL

JOAO LUCIO GALVAO GONCALVES:28517431200
Assinado de forma digital por JOAO LUCIO GALVAO GONCALVES:28517431200
Dados: 2026.05.21 14:33:40 -04'00'

JOÃO LUCIO GALVÃO GOLVEIA
RESPONSAVEL TÉCNICO

ANO: 2026	HIDROSSANITÁRIO	TIPO: PLANTA BAIXA - ESGOTO	FOLHA: 02/ 02	MODIFICAÇÕES: A, B, C, D, E, F, G, H, I
CONVENENTE: PREFEITURA MUNICIAPL DE NOVA OLINDA DO NORTE/AM		LOCAL: SEDE DO MUNICIPIO		
OBRA: AMPLIAÇÃO DA CÂMARA MUNICIPAL DE NOVA OLINDA DO NORTE/AM			ÁREAS:	
AUTOR:		CAD:	DATA:	
VISTO — PREFEITA MUNICIPAL: ARACI RODRIGUES DA CUNHA			DIM: METROS	
VISTO — AUTOR: JOÃO LUCIO GALVÃO GOLVEIA		CREA/CAU:	ESCALA:	