




BUEIRO SIMPLES TUBULAR  
EM CONCRETO COM ALA

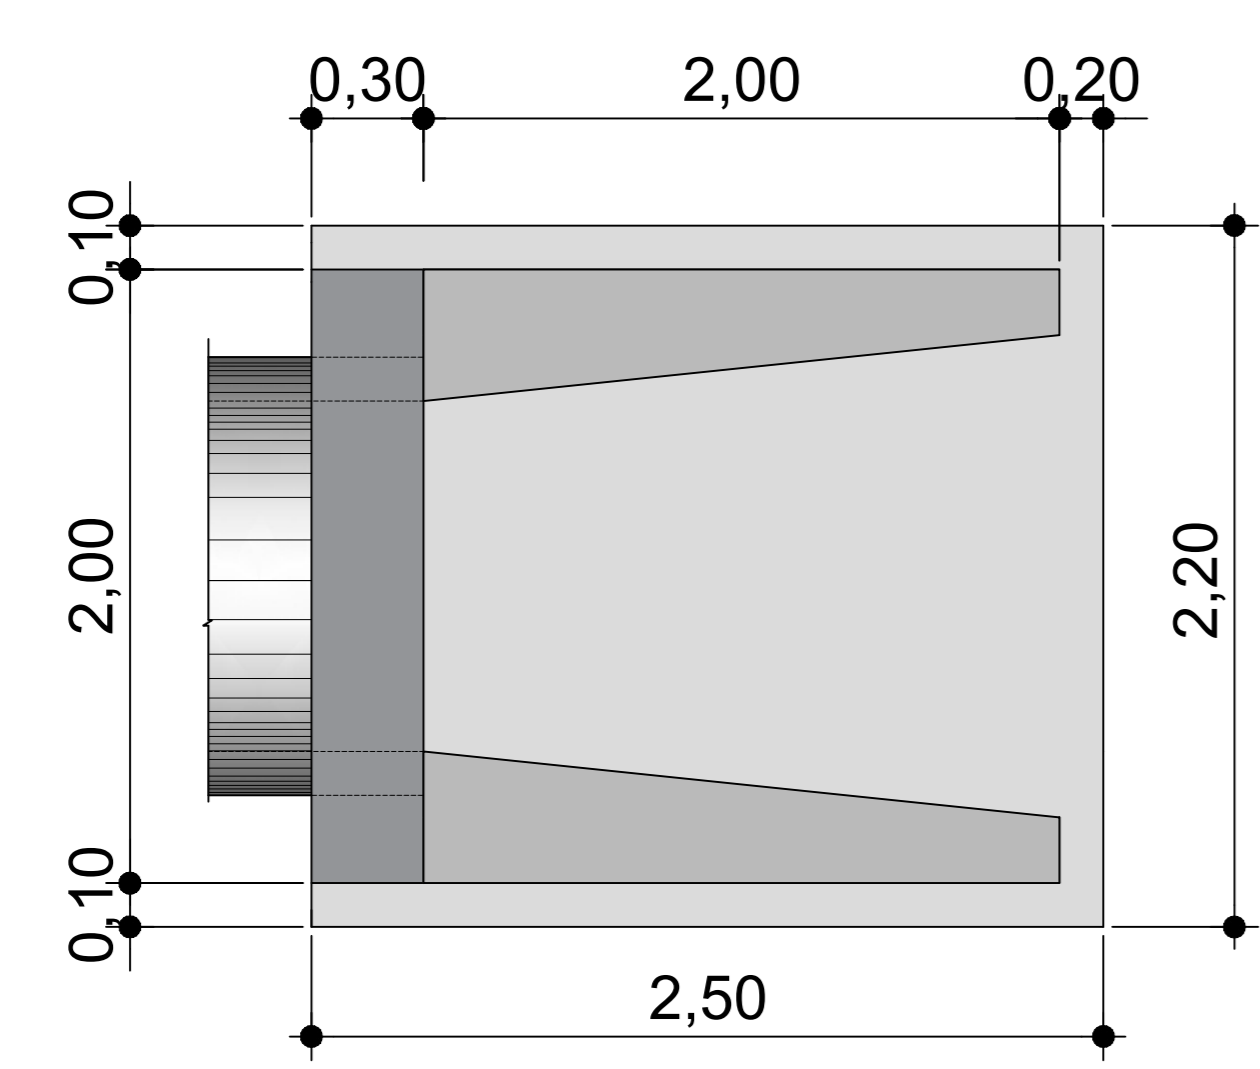

PLANTA BAIXA  
S/ Escala

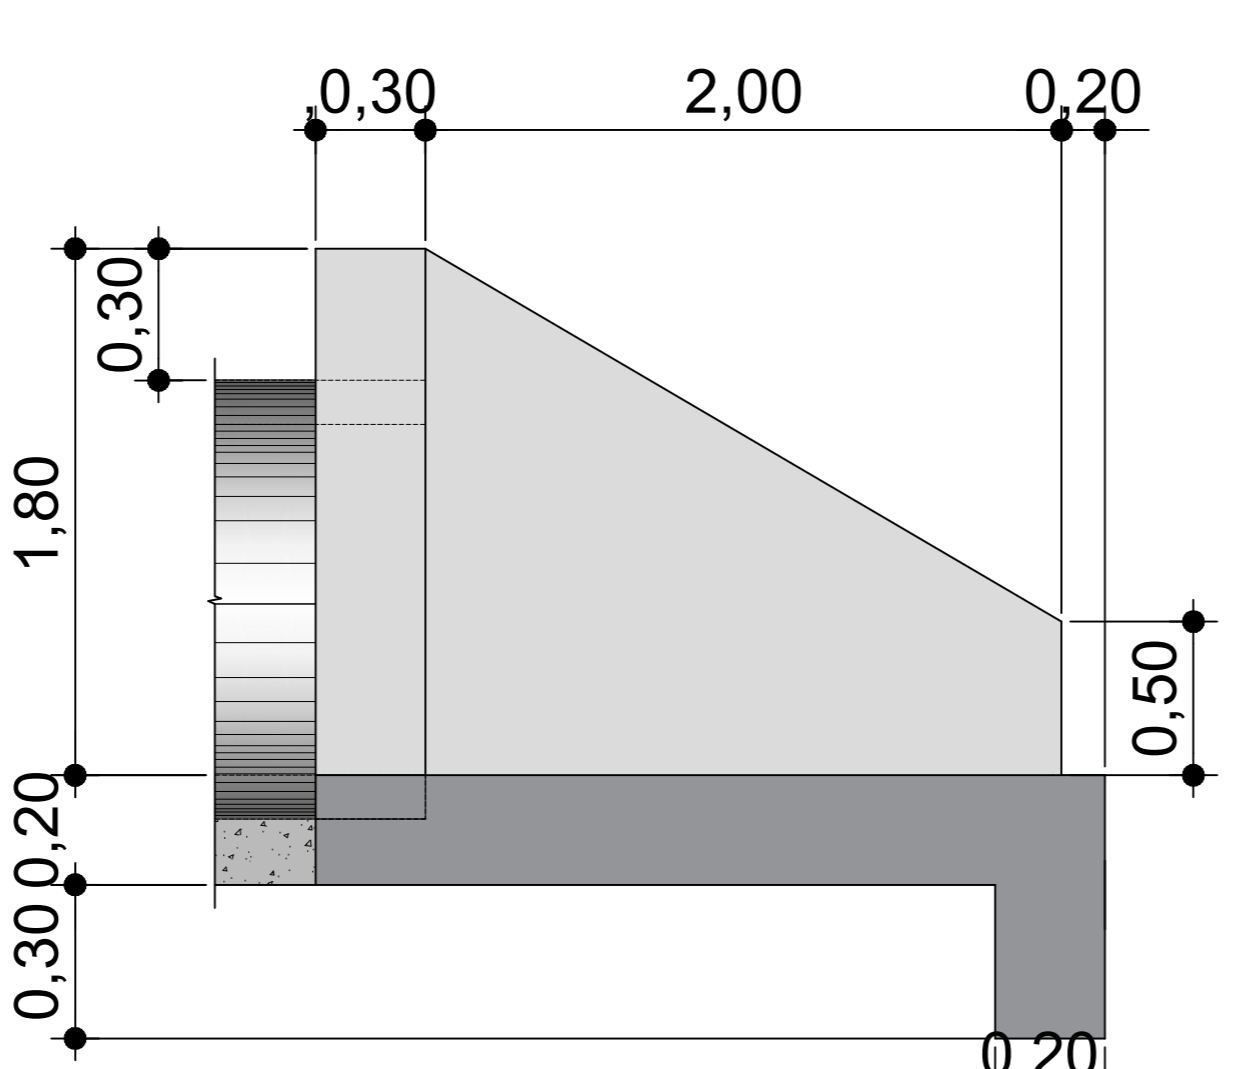

VISTA LATERAL  
S/ Escala

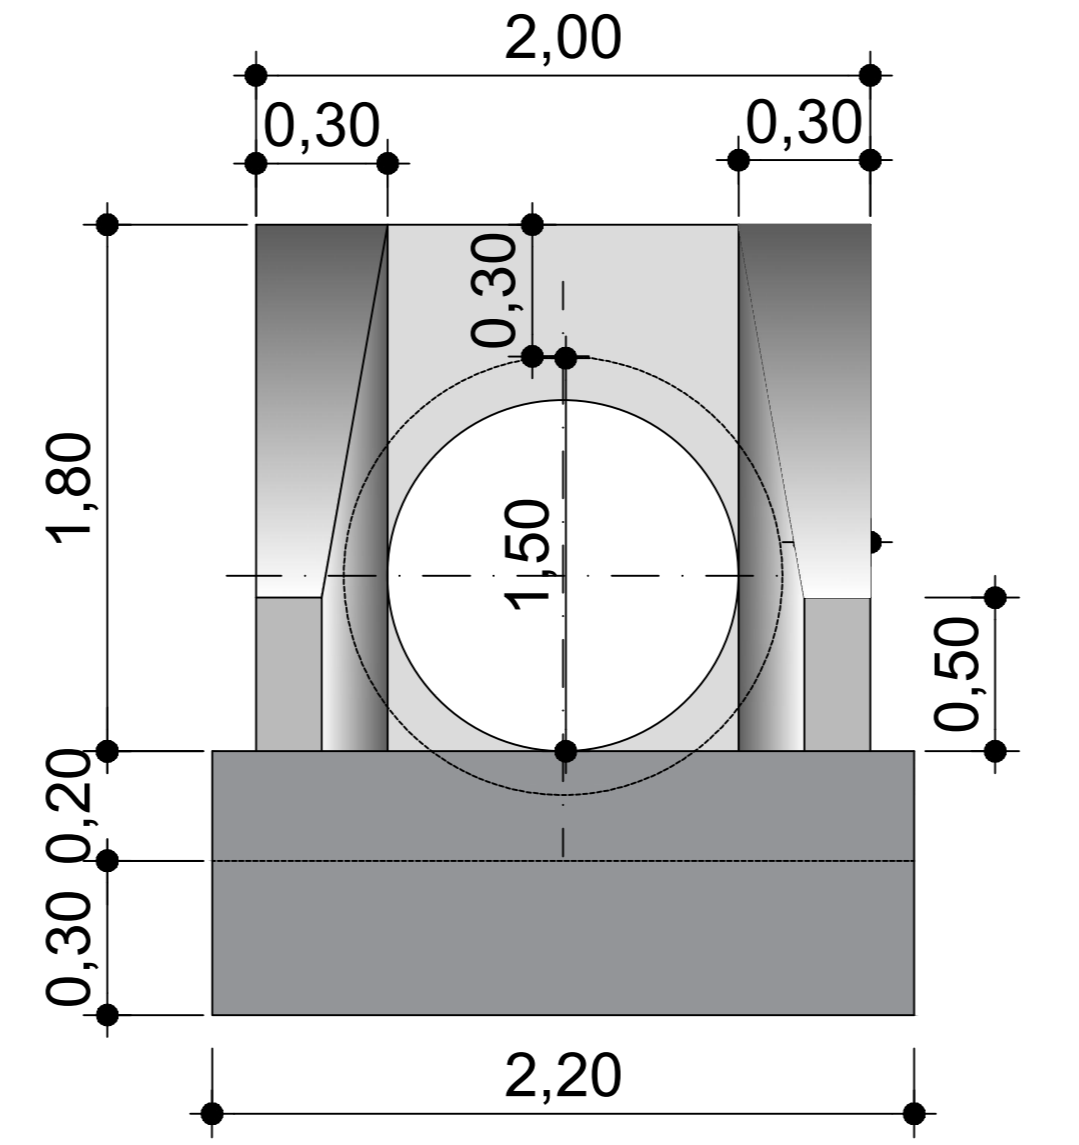


VISTA FRONTAL  
S/ Escala




COORDENADAS: BUEIRO - KM - 60  
LATITUDE: 10° 49.065'S  
LONGITUDE: 69° 9.024'O


BUEIRO DUPLO TUBULAR EM  
CONCRETO COM ALA

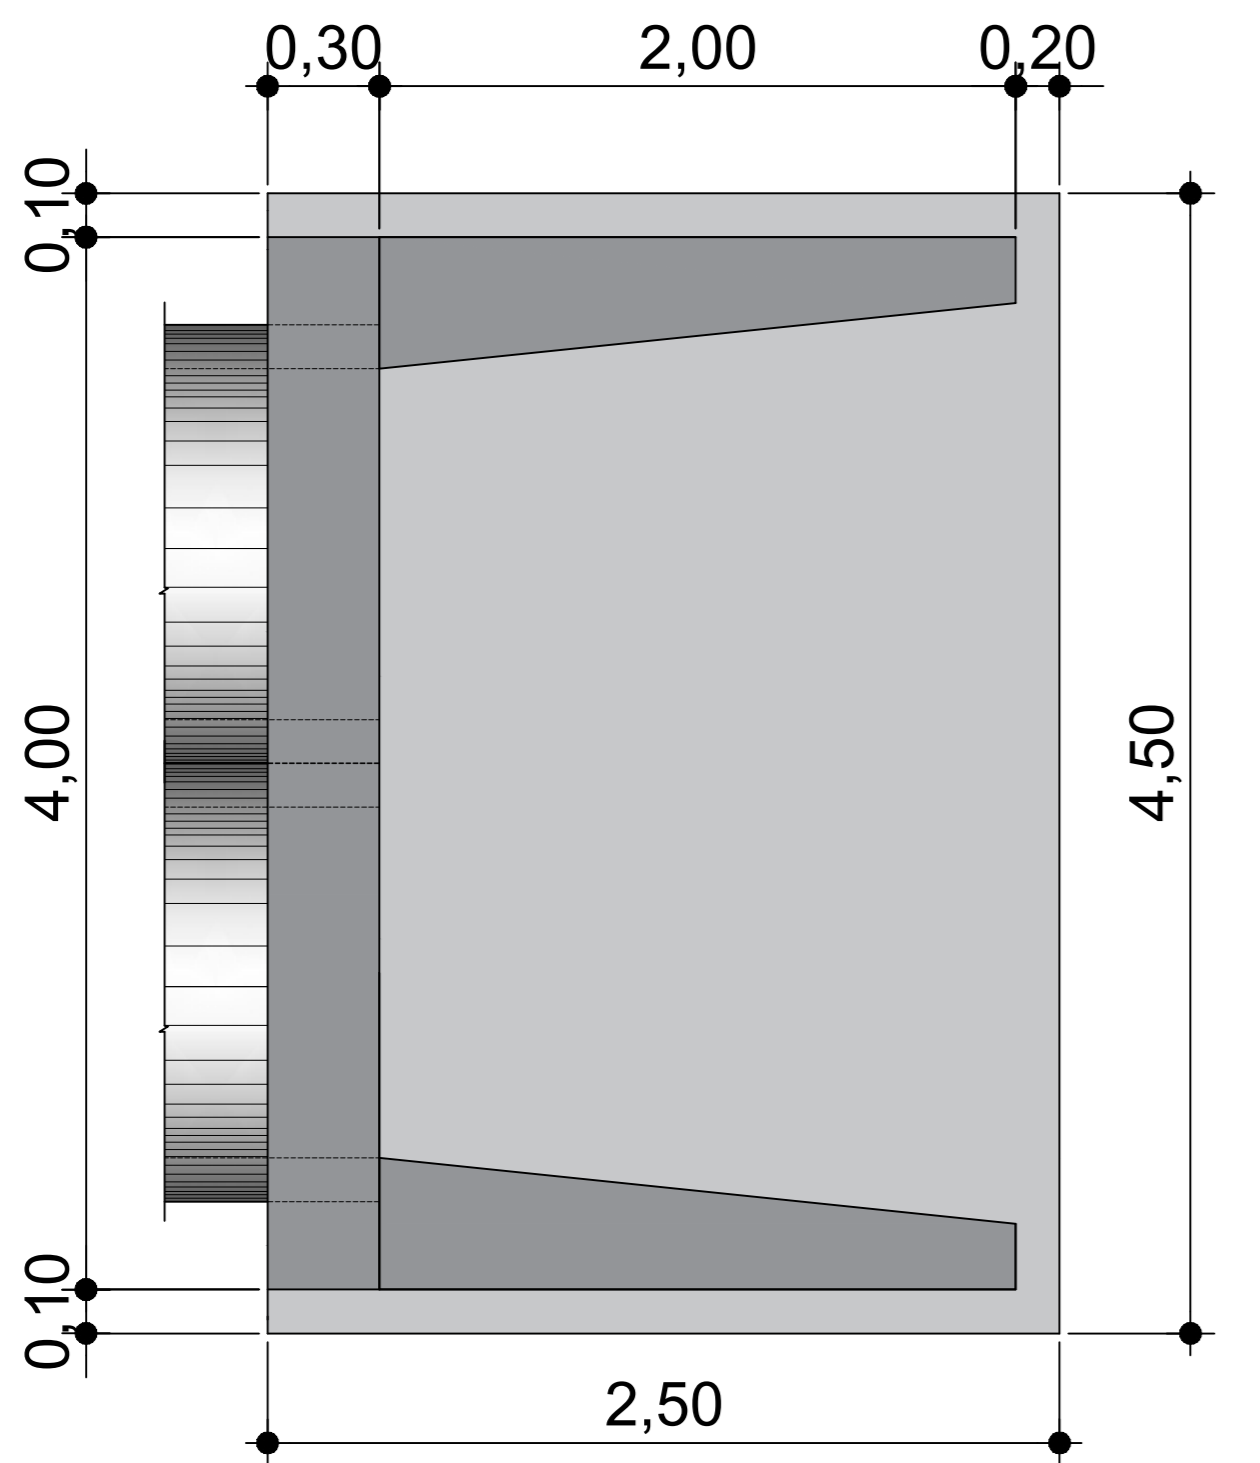


PLANTA BAIXA  
S/ Escala

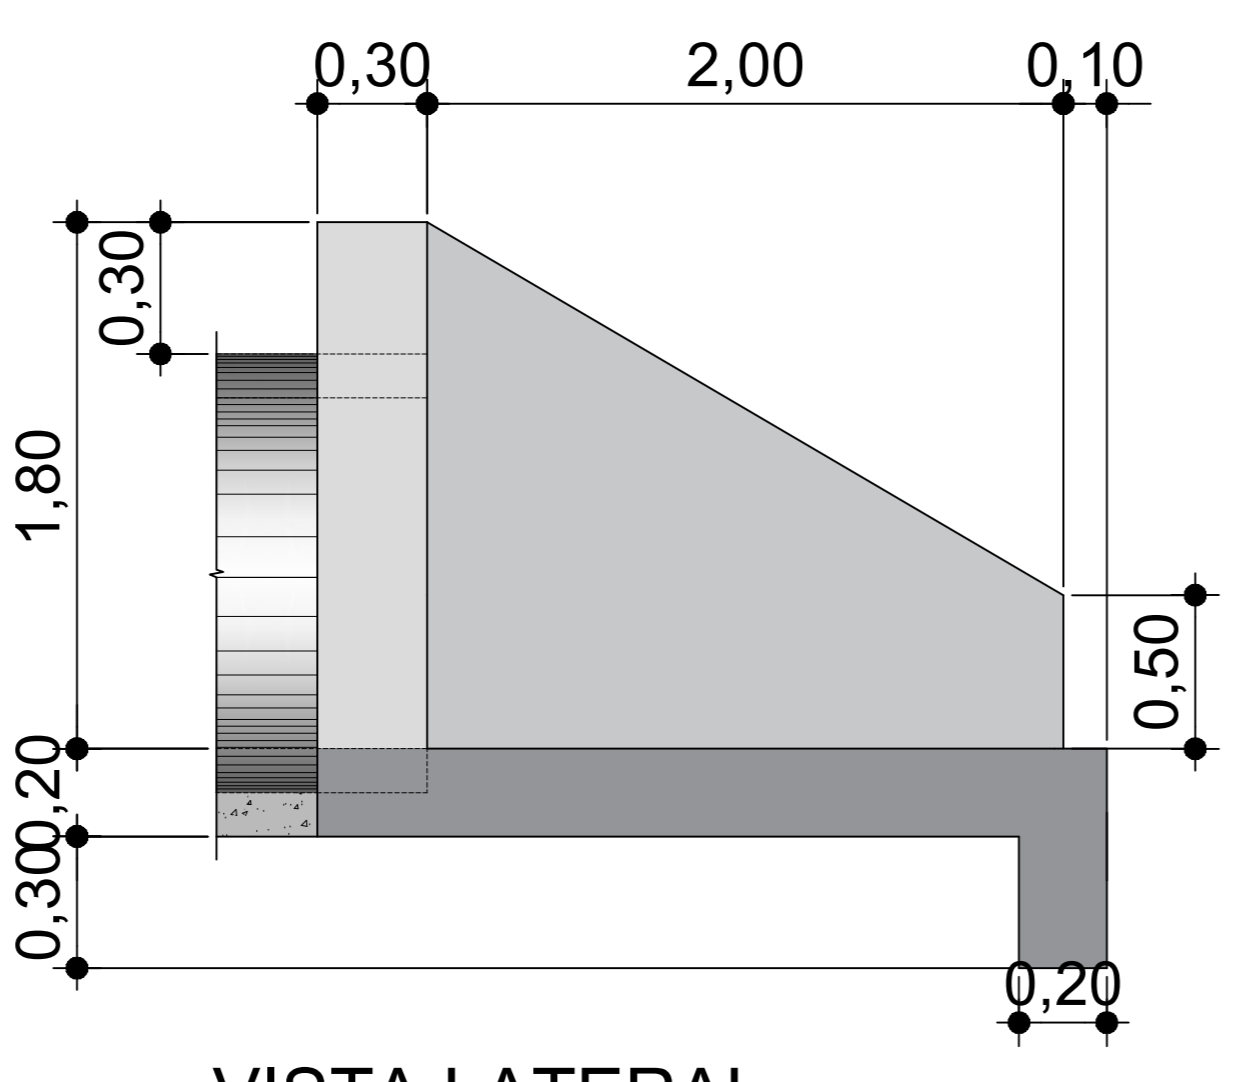

VISTA LATERAL  
S/ Escala

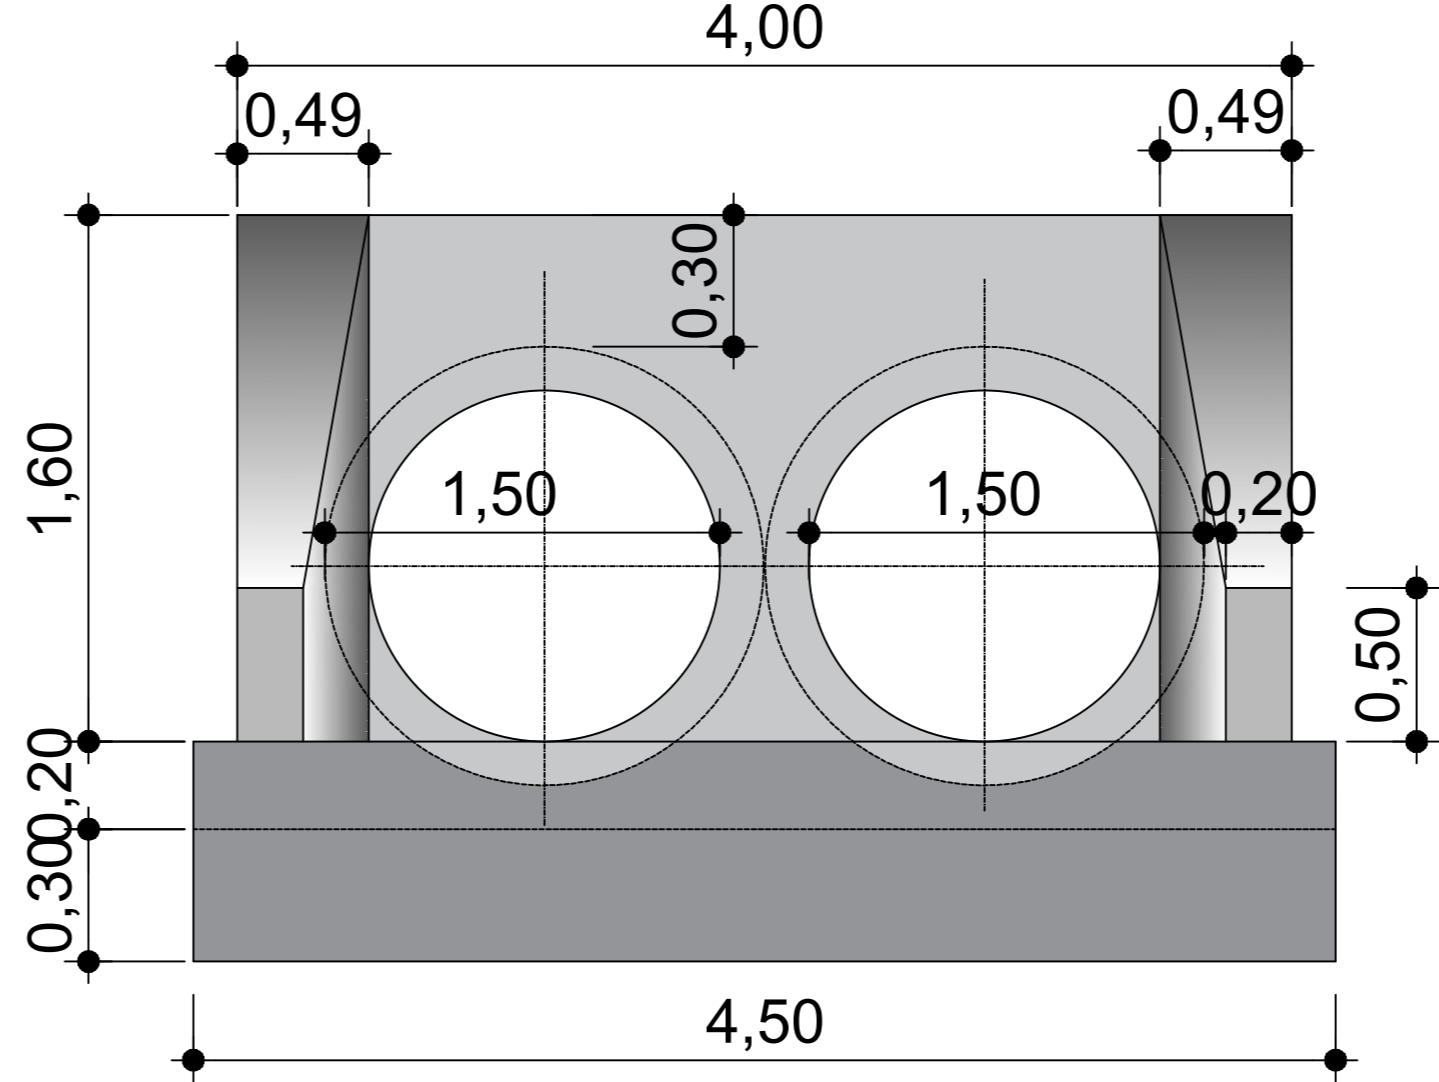

VISTA FRONTAL  
S/ Escala

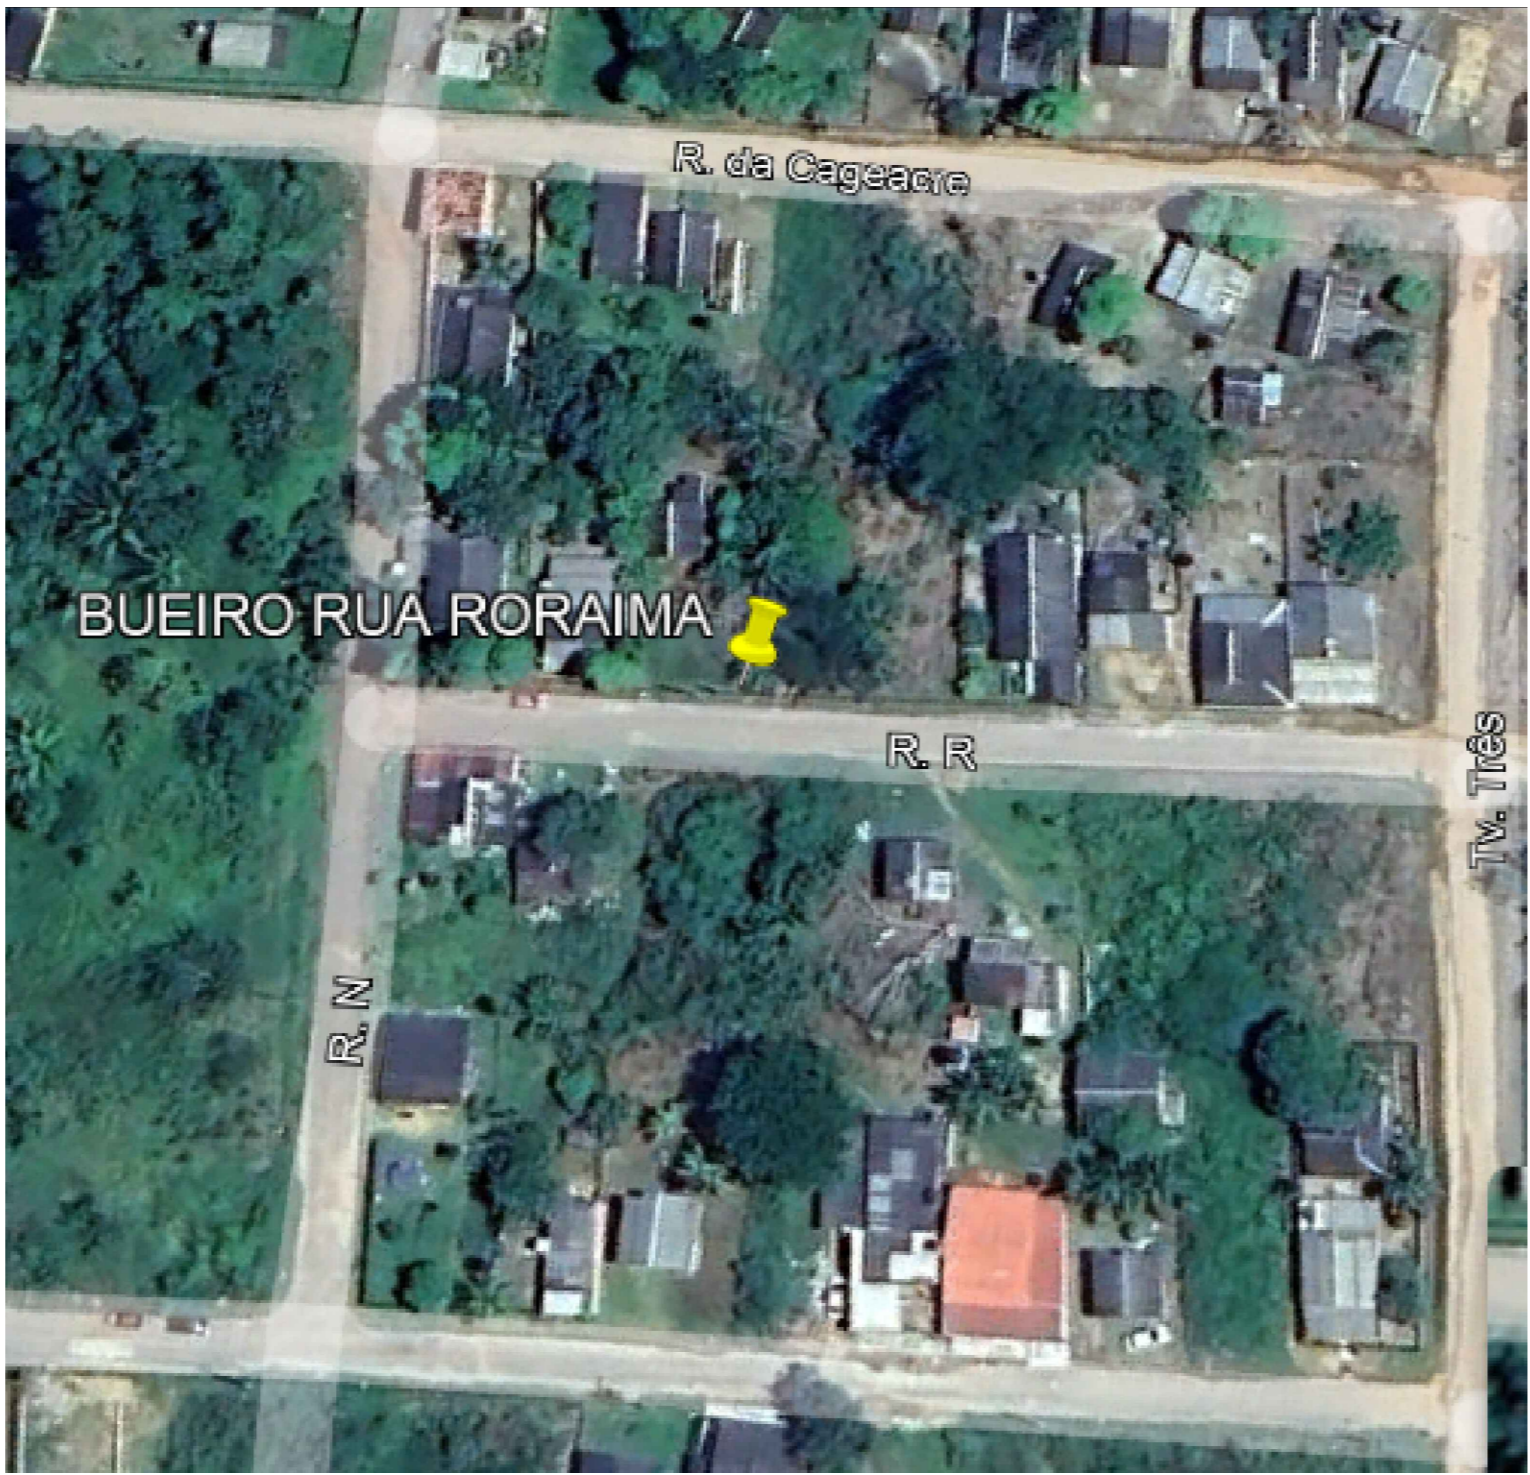

COORDENADAS:  
LATITUDE: 11° 0.085'S  
LONGITUDE: 68° 44.646'O



COORDENADAS: BUEIRO - KM - 69  
LATITUDE: 10° 55.519'S  
LONGITUDE: 69° 14.801'O



Anselmo Oliveira  
Engenheiro Civil

LOGRADOURO: Rua Roraima BAIRRO: Três Botequins MUNICÍPIO: Brasília - AC.		
PROPRIETÁRIO(A): PREFEITURA MUNICIPAL DE BRASÍLIA CNPJ - 04.508.933/0001-45		
AUTOR: Anselmo Ricardo de Oliveira Filho CREA - 22.053-D/AC		
ÁREAS:	DESENHISTA: Anselmo Ricardo	REVISÕES:
	ESCALA: 1:100	
	DATA: 11/04/2024	
CONTEÚDO: Planta Baixa Vista Lateral Vista Frontal	TIPO: INFR	PRANCHA: 01/01