

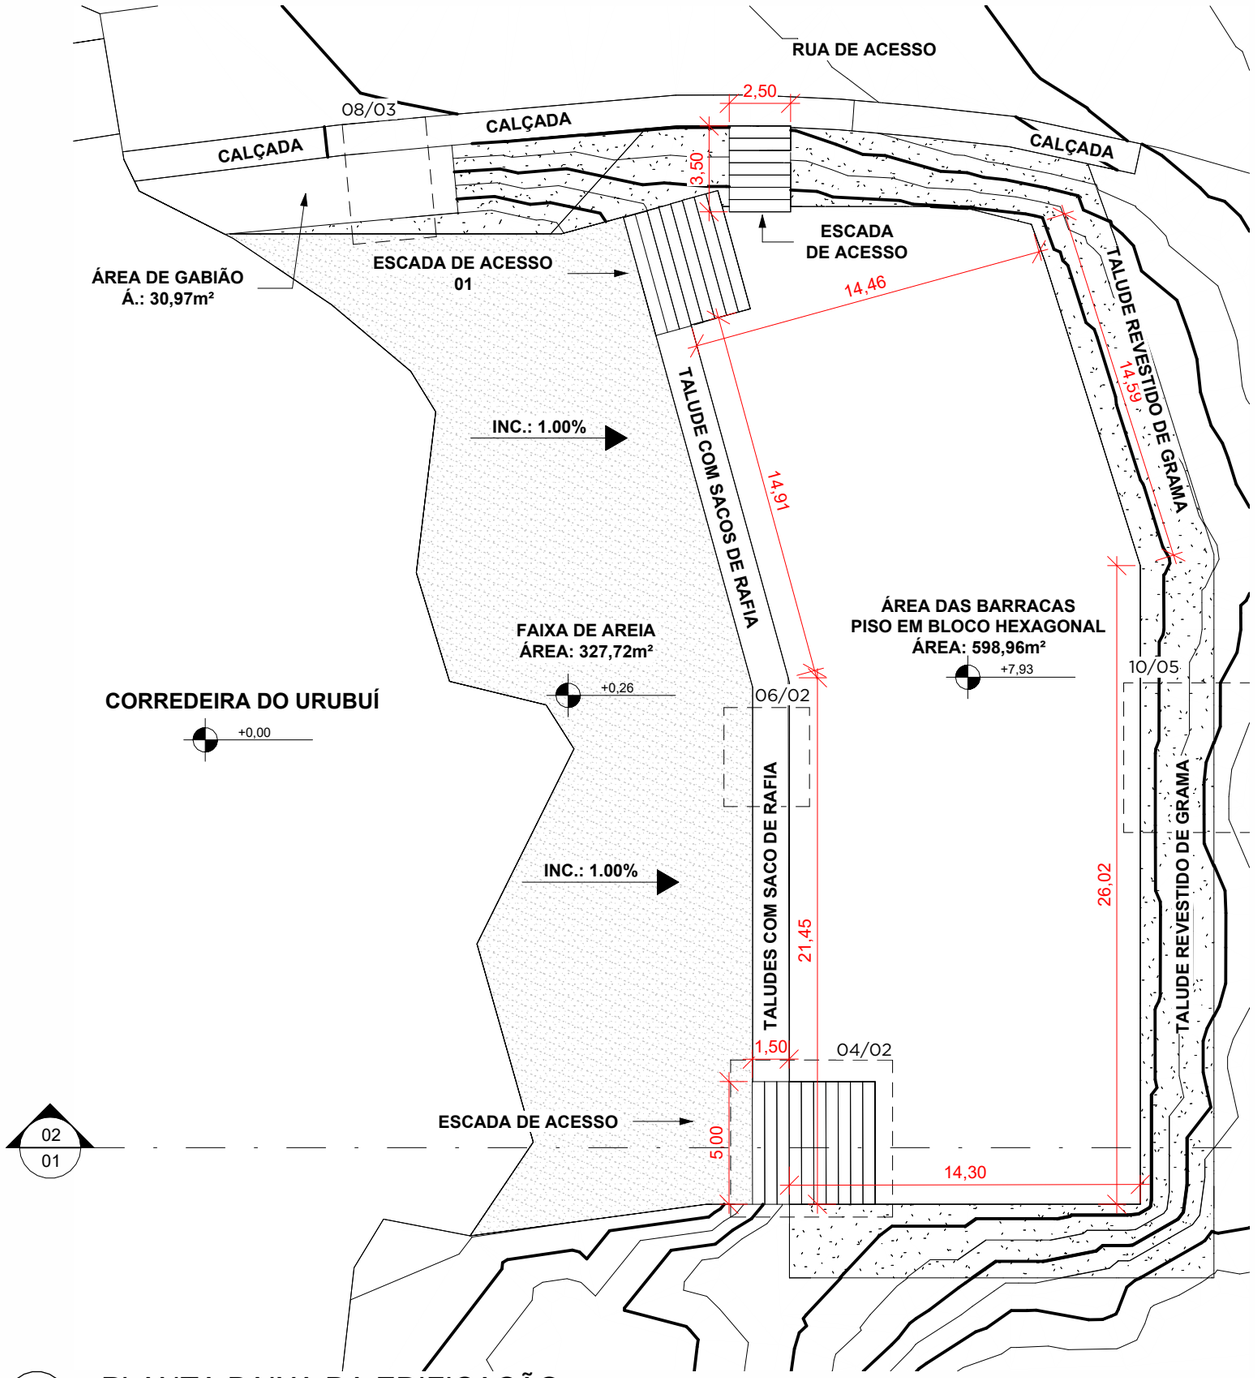


01 PLANTA BAIXA DA EDIFICAÇÃO
ESCALA 1 : 250

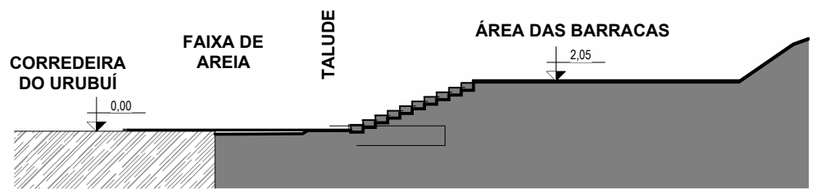

02 CORTE A-A
ESCALA 1 : 250

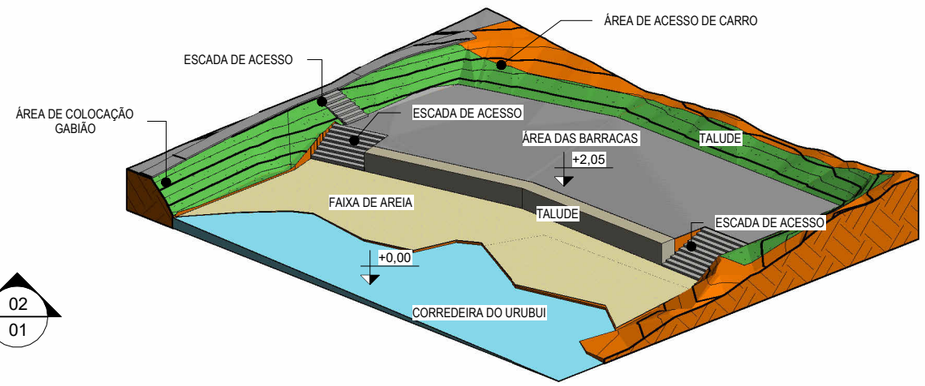

03 ISOMÉTRICO GERAL
ESCALA

PREFEITURA MUNICIPAL DE PRESIDENTE FIGUEIREDO
SEMISP
Secretaria Municipal de Infraestrutura e Serviços Públicos


SECRETÁRIO:

JOÃO PAULO DA SILVA DUTRA
SECRETÁRIO MUNICIPAL DE INFRAESTRUTURA E SERVIÇOS PÚBLICOS
PORTARIA DE Nº: PORTARIA Nº 2088/2025

INFORMAÇÕES DO PROJETO		TABELAS DE ÁREAS	
OBRA:	PROJETO DE ADEQUAÇÃO DE ÁREA PARA BANHO NA CORREDEIRA DO URUBUÍ	**ÁREA DO TERRENO:**	0.00m²
ENDEREÇO:	AV. CORREDEIRA DO URUBUÍ, S/N - CENTRO PRESIDENTE FIGUEIREDO - AM	**ÁREA EDIFICADA:**	0.00m²
		ÁREA PERMEÁVEL:	0.00m²
TIPO DO PROJETO:	PROJETO BÁSICO	**TAXA DE OCUPAÇÃO:**	-%
TIPO DE EDIFICAÇÃO:	ESPAÇO PÚBLICO DE LAZER	**COE. DE APROV.:**	-


PLANTA BAIXA, CORTES E VISTAS - ÁREA DAS BARRACAS

RRT DE PROJETO: -	**COORDENADAS**	**ESCALA** 1 : 250	**PRANCHA** 01
RRT DE EXECUÇÃO: -	LONG.: -	**DATA:** 29/07/2025	
REVISÃO: Não	LONG.: -		

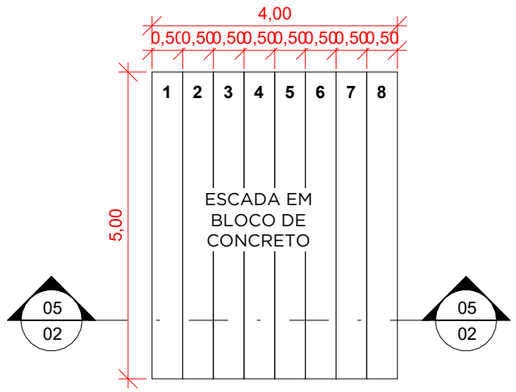

04 PLANTA BAIXA ESCADA

ESCALA 1 : 100

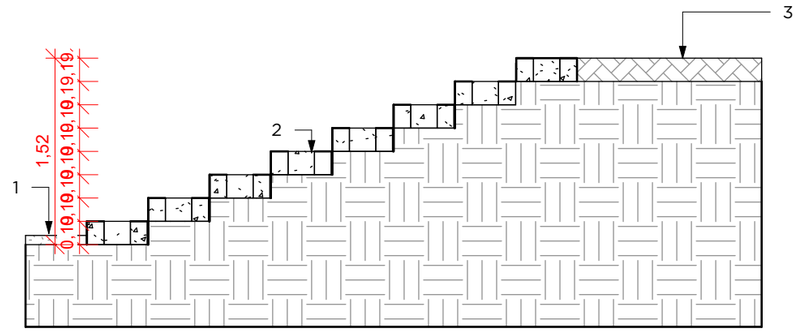

05 CORTE ESQUEMÁTICO ESCADA


ESCALA 1 : 50

LEGENDA:

1 - BASE DE SOLO EM AREIA COM ESPESSURA DE 20mm;


2 - ESCADA DE ACESSO COM BLOCOS DE CONCRETO 14 X 19 X 39cm;

3 - PASSEIO EM BLOCO SEXTAVADO DE CONCRETO;

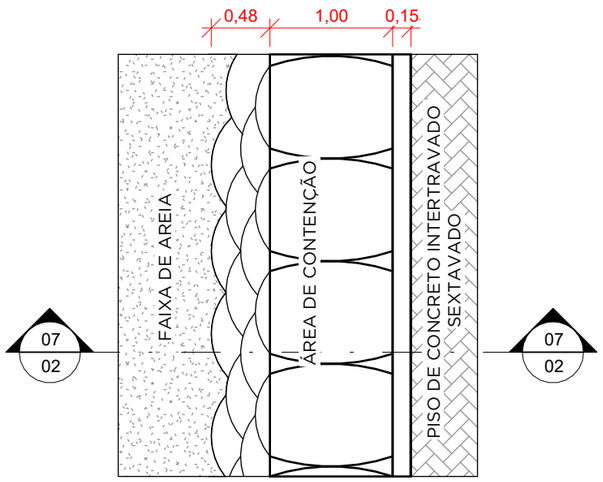

06 PLANTA BAIXA - CONTENÇÃO RAPIA

ESCALA 1 : 50

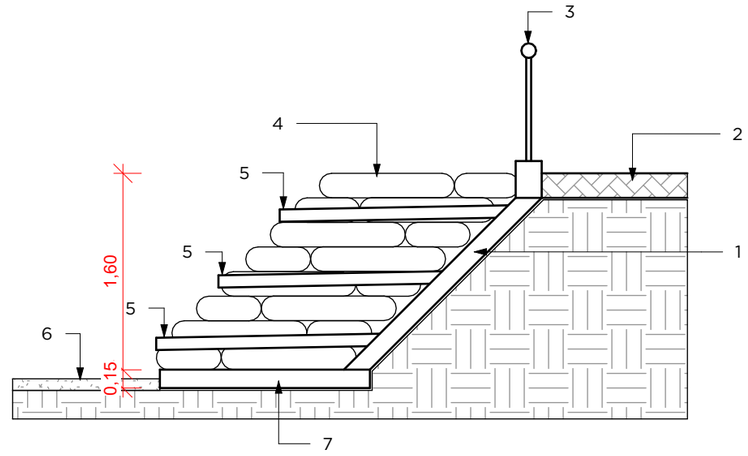

07 CORTE ESQUEMÁTICO - CONTENÇÃO RAPIA

ESCALA 1 : 50

LEGENDA:

1 - BASE EM CONCRETO ARMADO, fck>25MPa, COM ARMAÇÃO EM TELA ELETROSOLDADA Q138 - MALHA 10X10cm, FIO DE 4,2mm;

2 - PASSEIO EM BLOCO SEXTAVADO DE CONCRETO;

3 - GUARDA-CORPO EM TUBOS DE AÇO GALVANIZADO APOIADO EM MEIO-FIO ESTAQUEADO;

4 - SACOS DE SOLO CIMENTO, TRAÇO 1:8 (EM VOLUME) COMPACTADOS COM PILÃO, SACOS DE POLIPROPILENO (RAFIA);

5 - DRENOS BARBACÃS EM TUBO DE PVC D = 75 mm TAMPONADOS COM TELA MILIMÉTRICA #2,0mm DE POLIAMIDA E SACO DE BIDIM OP - 20 COM BRITA;

6 - BASE DE SOLO EM AREIA COM ESPESSURA DE 20mm;

7 - BASE EM CONCRETO ARMADO, fck>25MPa, COM ARMAÇÃO EM TELA ELETROSOLDADA Q138 - MALHA 10X10cm, FIO DE 4,2mm;

PREFEITURA MUNICIPAL DE PRESIDENTE FIGUEIREDO

SEMISP
Secretaria Municipal de Infraestrutura e Serviços Públicos

SECRETÁRIO:


JOÃO PAULO DA SILVA DUTRA
SECRETÁRIO MUNICIPAL DE INFRAESTRUTURA E SERVIÇOS PÚBLICOS
PORTARIA DE Nº: PORTARIA Nº 2088/2025

INFORMAÇÕES DO PROJETO	
OBRA:	PROJETO DE ADEQUAÇÃO DE ÁREA PARA BANHO NA CORREDEIRA DO URUBUÍ
ENDEREÇO:	AV. CORREDEIRA DO URUBUÍ, S/N - CENTRO PRESIDENTE FIGUEIREDO - AM
TIPO DO PROJETO:	PROJETO BÁSICO
TIPO DE EDIFICAÇÃO:	ESPAÇO PÚBLICO DE LAZER


TABELAS DE ÁREAS	
ÁREA DO TERRENO:	0.00m²
ÁREA EDIFICADA:	0.00m²
ÁREA PERMEÁVEL:	0.00m²
TAXA DE OCUPAÇÃO:	-%
COE. DE APROV.:	-

DETALHAMENTO ESCADAS E CONTENÇÃO EM RAPIA

RRT DE PROJETO: -	**COORDENADAS**	**ESCALA** Como indicado	**PRANCHA** 02
RRT DE EXECUÇÃO: -	LONG.: -	**DATA:** 29/07/2025	
REVISÃO: Não	LONG.: -		

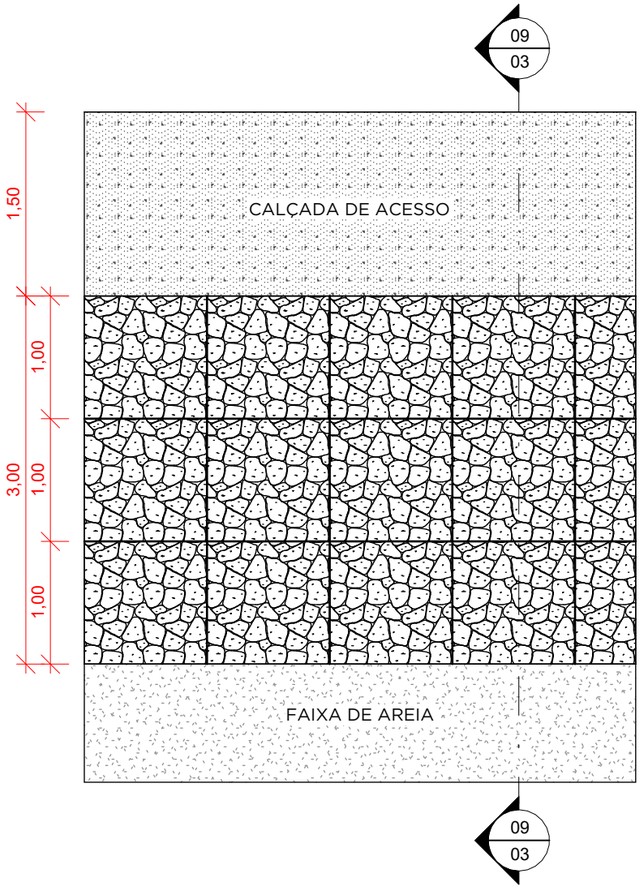

08 PLANTA BAIXA - CONTENÇÃO GABIÃO
ESCALA 1 : 50

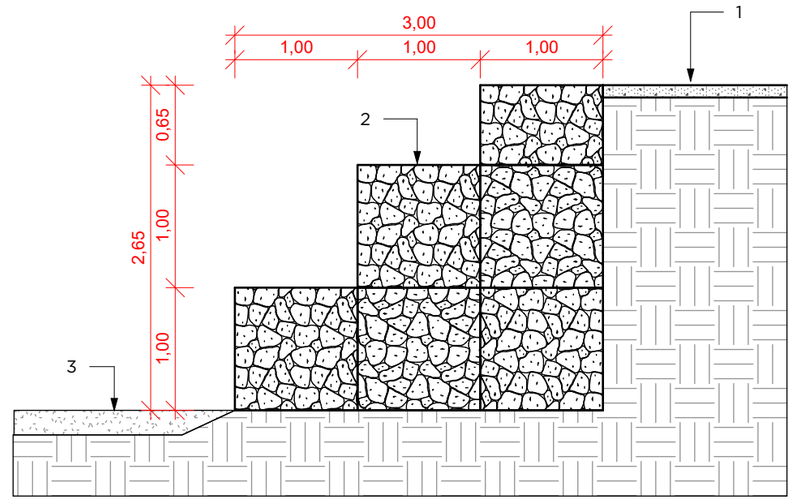

09 CORTE ESQUEMÁTICO - GABIÃO
ESCALA 1 : 50

LEGENDA:

1 - CALÇADA DE PASSEIO;

2 - GABIÃO CAIXA COM MALHA HEXAGONAL DE DUPLA TORÇÃO PREENCHIDA COM PEDRAS;

3 - BASE DE SOLO EM AREIA COM ESPESSURA DE 20mm;

PREFEITURA MUNICIPAL DE PRESIDENTE FIGUEIREDO
SEMISP
Secretaria Municipal de Infraestrutura e Serviços Públicos


SECRETÁRIO:

JOÃO PAULO DA SILVA DUTRA
SECRETÁRIO MUNICIPAL DE INFRAESTRUTURA E SERVIÇOS PÚBLICOS
PORTARIA DE Nº: PORTARIA Nº 2088/2025

INFORMAÇÕES DO PROJETO		TABELAS DE ÁREAS	
OBRA:	PROJETO DE ADEQUAÇÃO DE ÁREA PARA BANHO NA CORREDEIRA DO URUBUÍ	**ÁREA DO TERRENO:**	0.00m²
ENDEREÇO:	AV. CORREDEIRA DO URUBUÍ, S/N - CENTRO PRESIDENTE FIGUEIREDO - AM	**ÁREA EDIFICADA:**	0.00m²
		ÁREA PERMEÁVEL:	0.00m²
TIPO DO PROJETO:	PROJETO BÁSICO	**TAXA DE OCUPAÇÃO:**	-%
TIPO DE EDIFICAÇÃO:	ESPAÇO PÚBLICO DE LAZER	**COE. DE APROV.:**	-


DETALHAMENTO CONTENÇÃO GABIÃO

RRT DE PROJETO: -	**COORDENADAS**	**ESCALA** 1 : 50	**PRANCHA** 03
RRT DE EXECUÇÃO: -	LONG.: -	**DATA:** 29/07/2025	
REVISÃO: Não	LONG.: -		

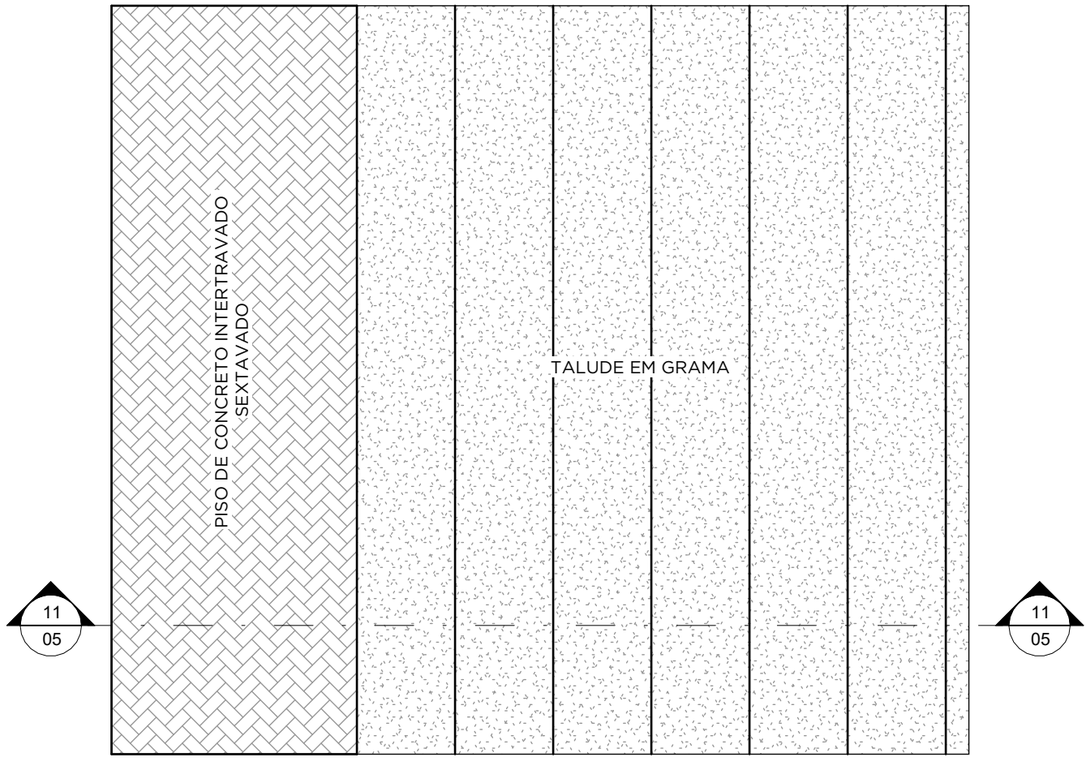

10 PLANTA BAIXA - TALUDE

ESCALA 1 : 50

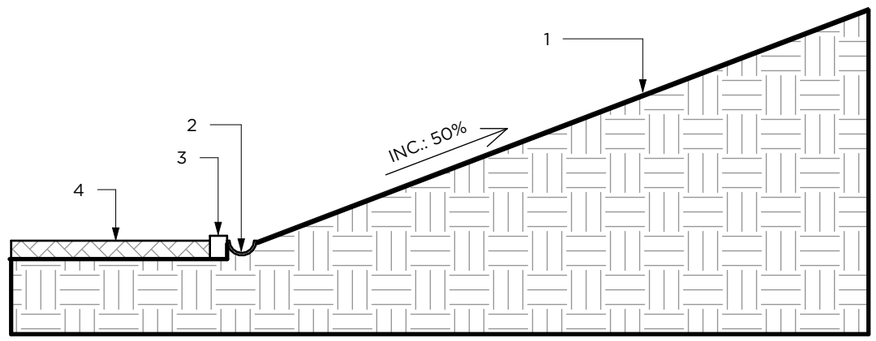

LEGENDA:

1 - TALUDE GEOCOMPOSTO FORMADO POR GEOMANTA FLEXÍVEL TRIDIMENSIONAL DE POLIPROPILENO COM REFORÇO REVESTIDO COM GRAMA AMENDOIM;

2 - CANALETA MEIA CANA, PRÉ-MOLDADA, D=200mm;

3 - CONTENÇÃO COM BLOCOS DE CONCRETO 14 X 19 X 39cm;

4 - BASE DE SOLO EM AREIA COM ESPESSURA DE 20mm

11 CORTE ESQUEMÁTICO - TALUDE

ESCALA 1 : 50

PREFEITURA MUNICIPAL DE PRESIDENTE FIGUEIREDO

SEMISP
Secretaria Municipal de Infraestrutura e Serviços Públicos

SECRETÁRIO:


JOÃO PAULO DA SILVA DUTRA
SECRETÁRIO MUNICIPAL DE INFRAESTRUTURA E SERVIÇOS PÚBLICOS
PORTARIA DE Nº: PORTARIA Nº 2088/2025

INFORMAÇÕES DO PROJETO	
OBRA: PROJETO DE ADEQUAÇÃO DE ÁREA PARA BANHO NA CORREDEIRA DO URUBUÍ	
ENDEREÇO: AV. CORREDEIRA DO URUBUÍ, S/N - CENTRO PRESIDENTE FIGUEIREDO - AM	
TIPO DO PROJETO: PROJETO BÁSICO	
TIPO DE EDIFICAÇÃO: ESPAÇO PÚBLICO DE LAZER	

TABELAS DE ÁREAS	
ÁREA DO TERRENO:	0.00m²
ÁREA EDIFICADA:	0.00m²
ÁREA PERMEÁVEL:	0.00m²
TAXA DE OCUPAÇÃO:	-%
COE. DE APROV.:	-


DETALHAMENTO TALUDE GRAMADO

RRT DE PROJETO: -	**COORDENADAS**	**ESCALA** 1 : 50	**PRANCHA** 05
RRT DE EXECUÇÃO: -	LONG.: -	**DATA:** 29/07/2025	
REVISÃO: Não	LONG.: -		

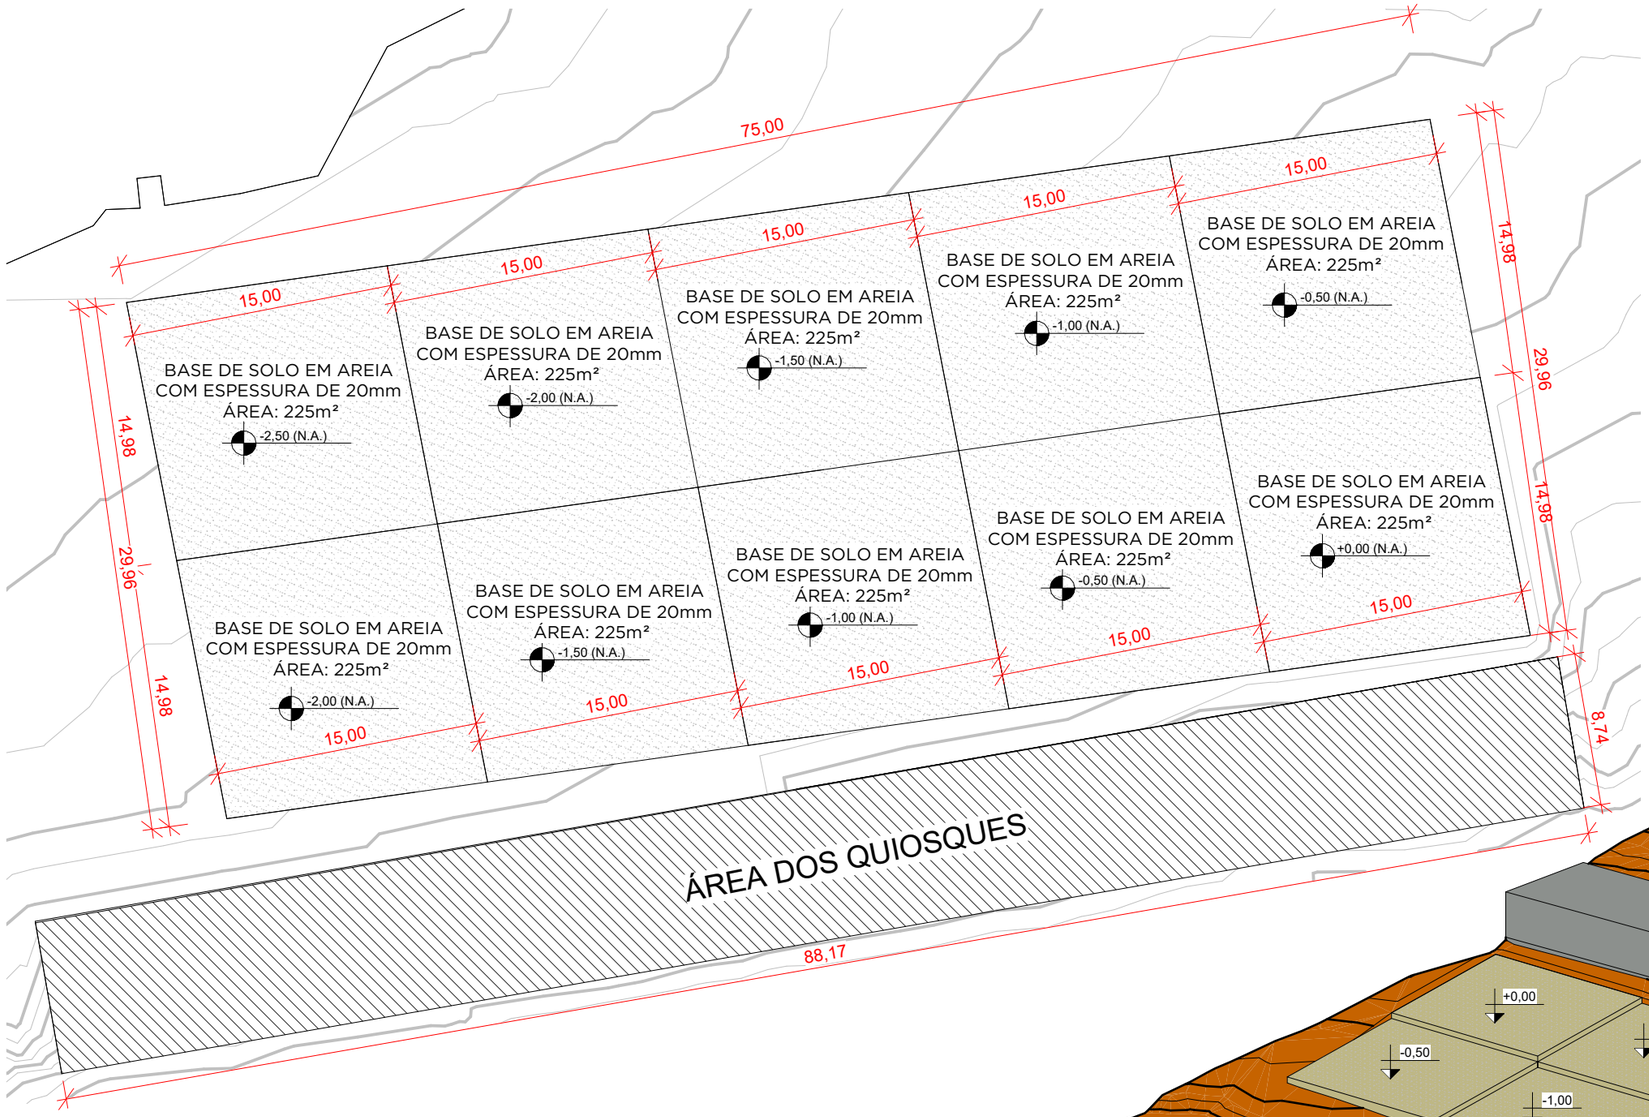

N

05 PLANTA BAIXA DA EDIFICAÇÃO
ESCALA 1 : 350

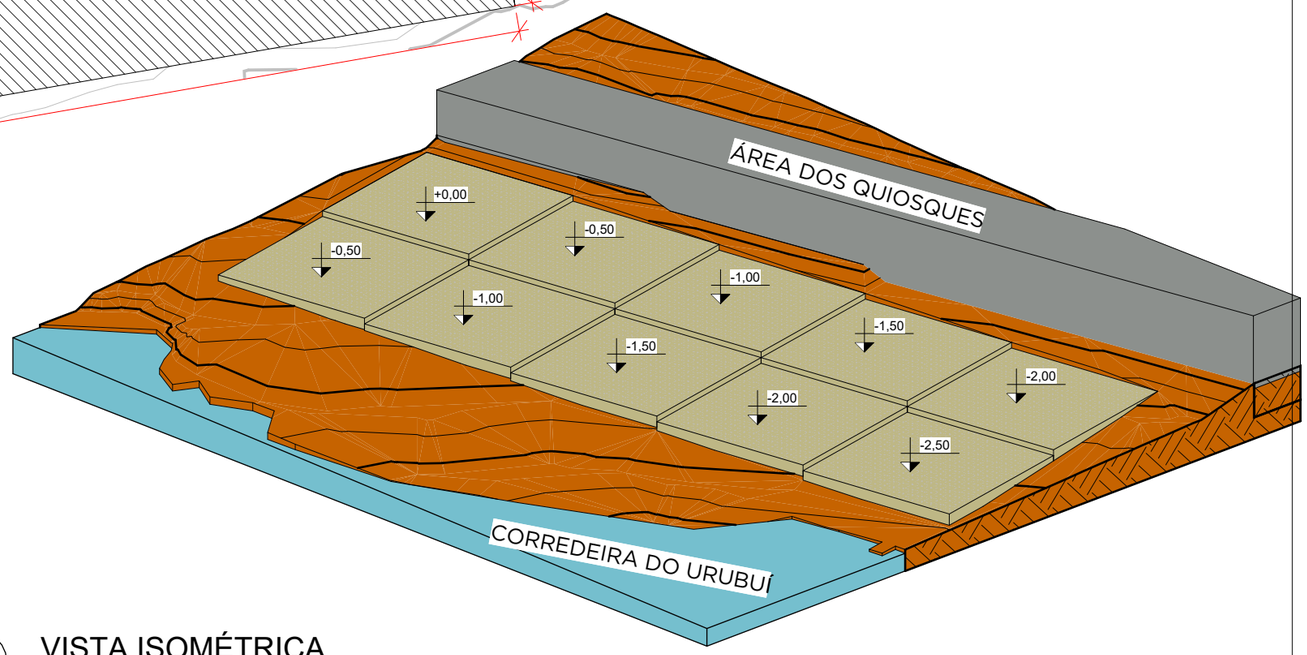

06 VISTA ISOMÉTRICA
ESCALA

PREFEITURA MUNICIPAL DE PRESIDENTE FIGUEIREDO
SEMISP
Secretaria Municipal de Infraestrutura e Serviços Públicos

SECRETÁRIO:

JOÃO PAULO DA SILVA DUTRA
SECRETÁRIO MUNICIPAL DE INFRAESTRUTURA E SERVIÇOS PÚBLICOS
PORTARIA DE Nº: PORTARIA Nº 2088/2025

INFORMAÇÕES DO PROJETO		TABELAS DE ÁREAS	
OBRA:	PROJETO DE ADEQUAÇÃO DE ÁREA PARA BANHO NA CORREDEIRA DO URUBUÍ	**ÁREA DO TERRENO:**	0.00m²
ENDEREÇO:	AV. CORREDEIRA DO URUBUÍ, S/N - CENTRO PRESIDENTE FIGUEIREDO - AM	**ÁREA EDIFICADA:**	0.00m²
		ÁREA PERMEÁVEL:	0.00m²
TIPO DO PROJETO:	PROJETO BÁSICO	**TAXA DE OCUPAÇÃO:**	-%
TIPO DE EDIFICAÇÃO:	ESPAÇO PÚBLICO DE LAZER	**COE. DE APROV.:**	-

PLANTA BAIXA E VISTA DOS PLATORES DE AREIA

RRT DE PROJETO: -	**COORDENADAS**	**ESCALA** 1 : 350	**PRANCHA** 06
RRT DE EXECUÇÃO: -	LONG.: -	**DATA:** 29/07/2025	
REVISÃO: Não	LONG.: -		