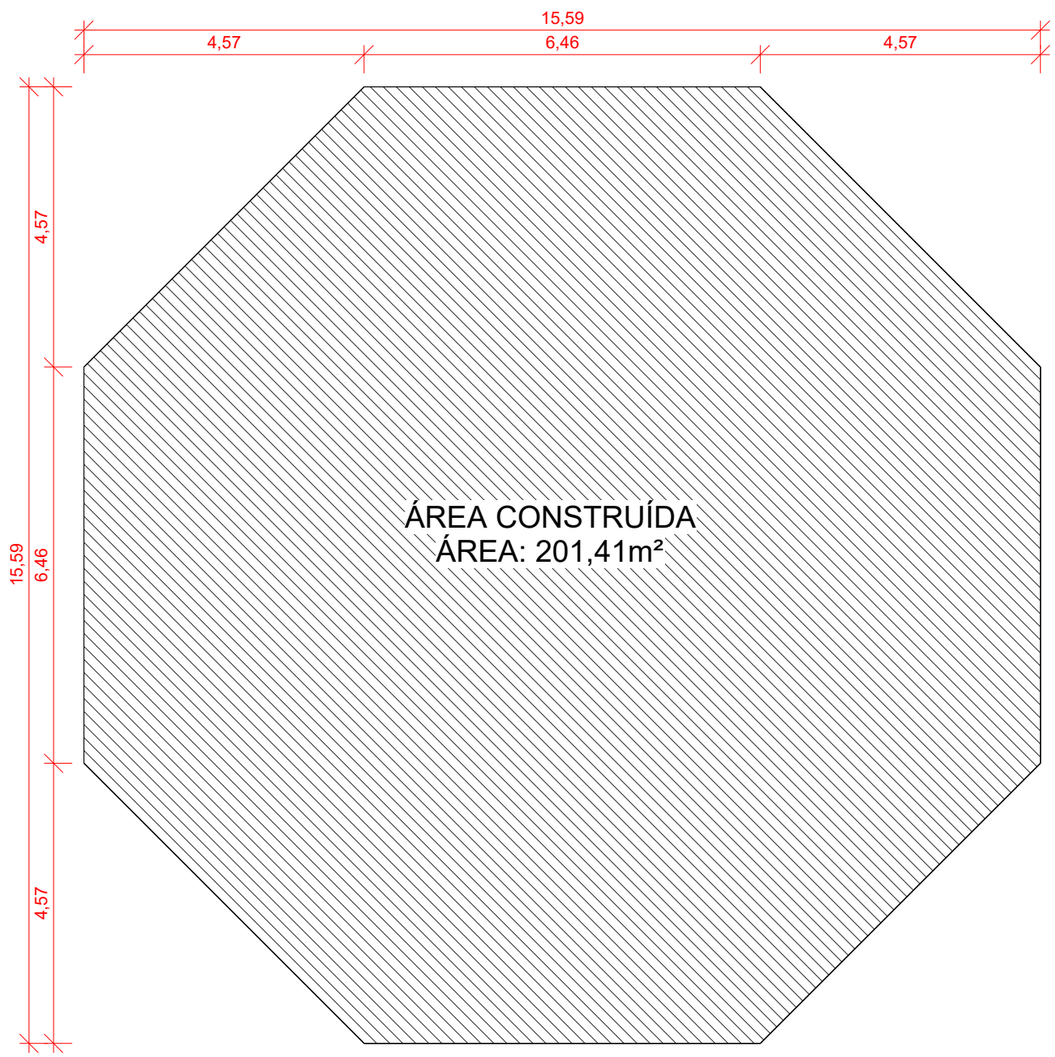


02 PLANTA DE IMPLANTAÇÃO
ESCALA 1 : 100

01 PLANTA DE SITUAÇÃO
ESCALA 1 : 1000

PREFEITURA MUNICIPAL DE PRESIDENTE FIGUEIREDO

SEMISP
Secretaria Municipal de Infraestrutura e Serviços Públicos


SECRETÁRIO:

JOÃO PAULO DA SILVA DUTRA
SECRETÁRIO MUNICIPAL DE INFRAESTRUTURA E SERVIÇOS PÚBLICOS
PORTARIA DE Nº: PORTARIA Nº 2088/2025

INFORMAÇÕES DO PROJETO		TABELAS DE ÁREAS	
OBRA:	PROJETO DO RESTAURANTE DO PARQUE DO URUBUÍ	**ÁREA DO TERRENO:**	0.00m²
ENDEREÇO:	PARQUE DO URUBUÍ - CENTRO - PRESIDENTE FIGUEIREDO - AM	**ÁREA EDIFICADA:**	201.41m²
		ÁREA PERMEÁVEL:	0.00m²
TIPO DO PROJETO:	PROJETO BÁSICO	**TAXA DE OCUPAÇÃO:**	-%
TIPO DE EDIFICAÇÃO:	EDIFICAÇÃO PÚBLICA	**COE. DE APROV.:**	-

PLANTA DA IMPLANTAÇÃO E SITUAÇÃO

RRT DE PROJETO: -	**COORDENADAS**	**ESCALA** Como indicado	**PRANCHA** 01
RRT DE EXECUÇÃO: -	LONG.: -	**DATA:** 28/05/2020	
REVISÃO: Não	LONG.: -		

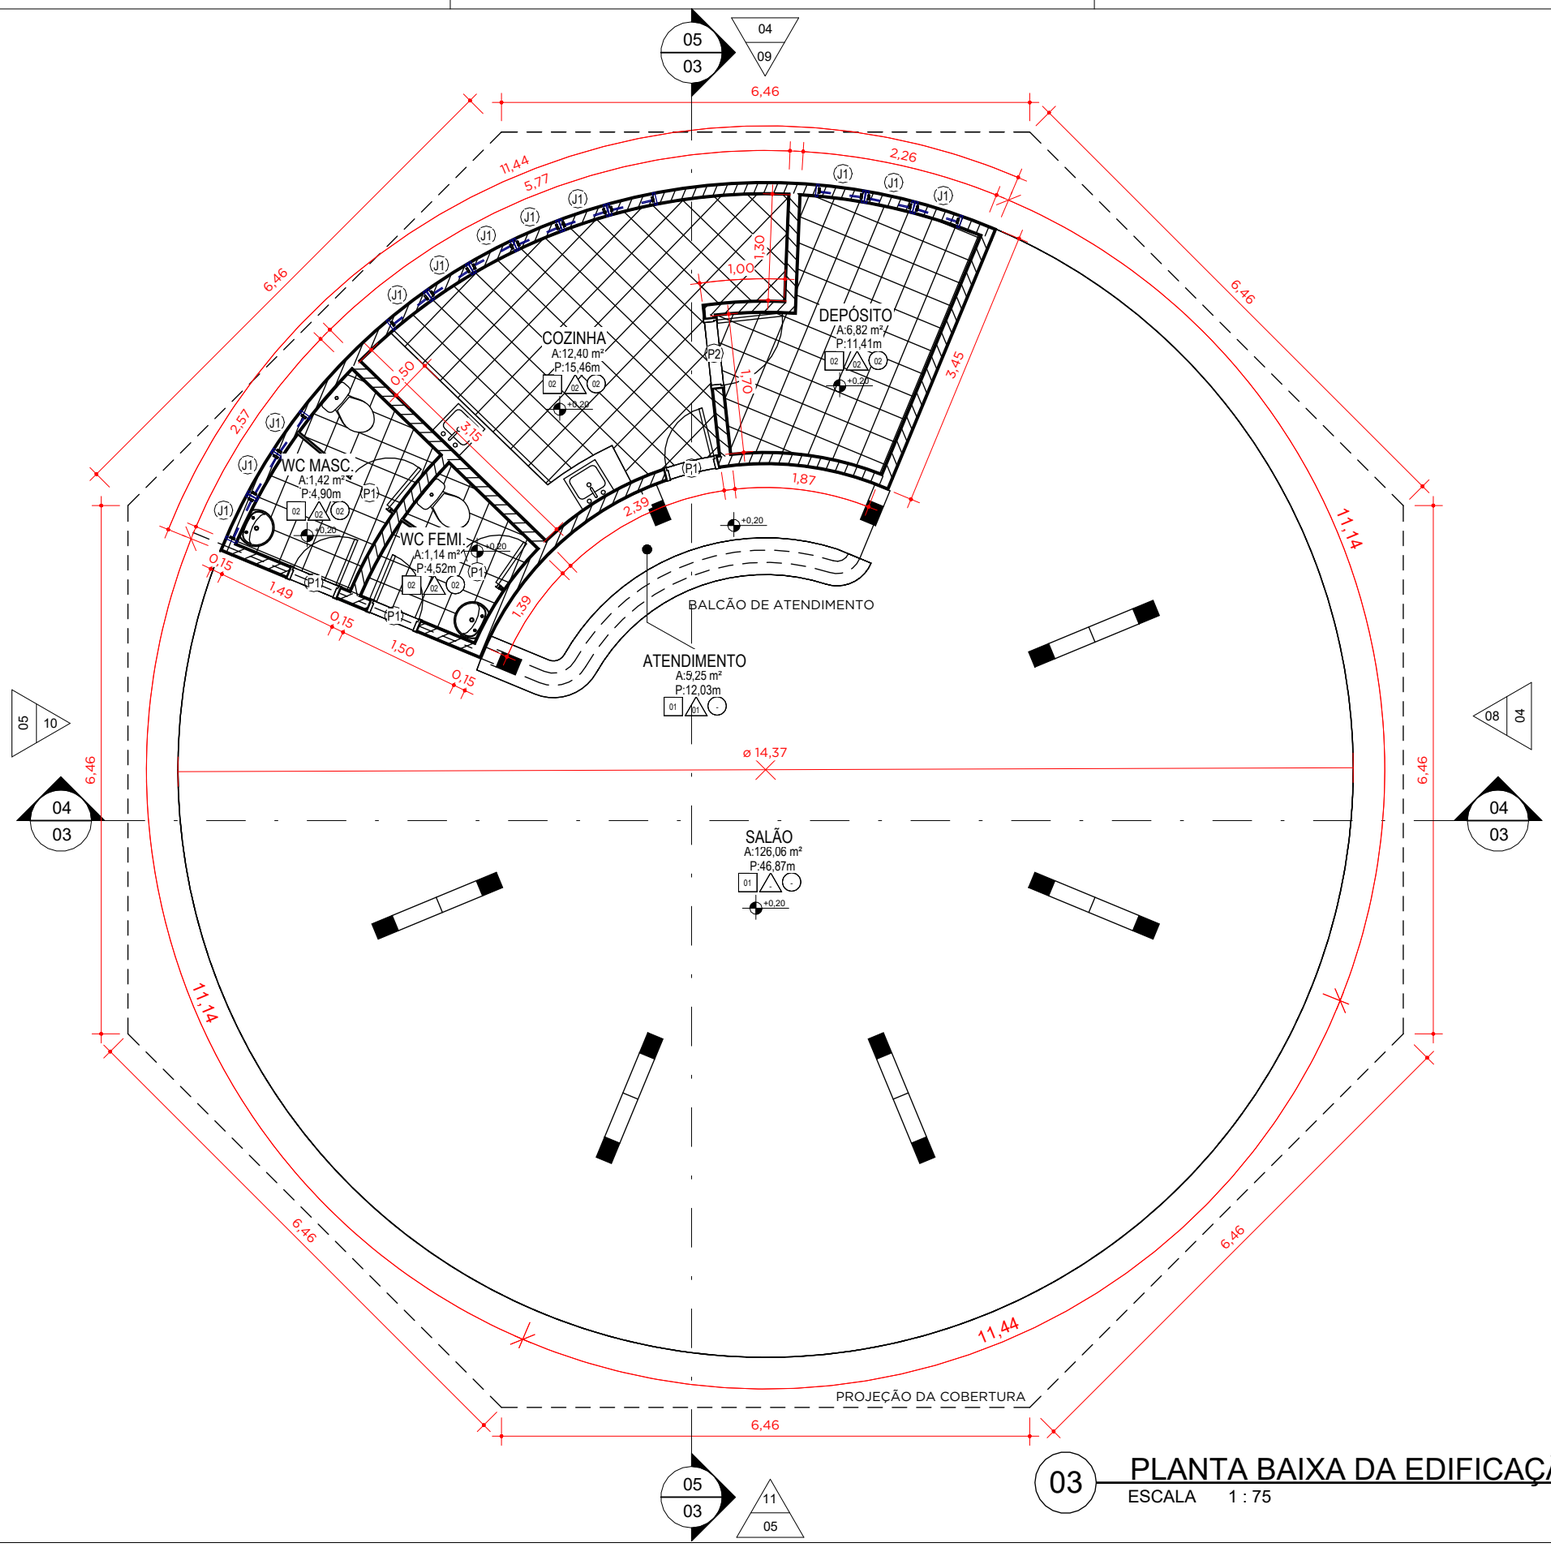

03 PLANTA BAIXA DA EDIFICAÇÃO

ESCALA 1 : 75

TABELA DE AMBIENTES

NOME	ÁREA	PERÍMETRO
ATENDIMENTO	5,25 m²	12,03
COZINHA	12,40 m²	15,46
DEPÓSITO	6,82 m²	11,41
SALÃO	126,06 m²	46,87
WC FEMI.	1,14 m²	4,52
WC MASC.	1,42 m²	4,90
TOTAL	153,10 m²	95,19

QUANTITATIVO DE PORTAS

CÓD.	QTD.	LARGURA	ALTURA	DESCRIÇÃO
P1	5	0,60 m	2,10 m	PORTA DE ABRIR DE MADEIRA LISA
P2	1	0,80 m	2,10 m	PORTA DE ABRIR DE MADEIRA LISA

QUANTITATIVO DE JANELAS

COD.	QTD.	LARGURA	ALTURA	PEITORIL	DESCRIÇÃO
J1	12	0,60 m	0,30 m	2,10 m	JANELA BASCULANTE DE VIDRO

QUADRO DE ACABAMENTOS

AMBIENTE	PISO	PAREDE	FORRO
	□	△	○
	01 - PISO DE ALTA RESISTÊNCIA (KORODUR)	01 - REVESTIMENTO EM TINTA ACRÍLICA	01 - FORRO EM PVC
	02 - PISO CERÂMICO 0.30 x 0.30m PARA ÁREAS MOLHADAS	02 -REVESTIMENTO CERÂMICO COM H = 2.80m	02 - LAJE EM CONCRETO ARMADO
ATENDIMENTO	01	01	-
COZINHA	02	02	02
DEPÓSITO	02	02	02
SALÃO	01	-	-
WC FEMI.	02	02	02
WC MASC.	02	02	02

SEMISP
Secretaria Municipal de Infraestrutura e Serviços Públicos


SECRETÁRIO:

JOÃO PAULO DA SILVA DUTRA
SECRETÁRIO MUNICIPAL DE INFRAESTRUTURA E SERVIÇOS PÚBLICOS
PORTARIA DE Nº: PORTARIA Nº 2088/2025

INFORMAÇÕES DO PROJETO		TABELAS DE ÁREAS	
OBRA:	PROJETO DO RESTAURANTE DO PARQUE DO URUBUÍ	**ÁREA DO TERRENO:**	0.00m²
ENDEREÇO:	PARQUE DO URUBUÍ - CENTRO - PRESIDENTE FIGUEIREDO - AM	**ÁREA EDIFICADA:**	201.41m²
		ÁREA PERMEÁVEL:	0.00m²
TIPO DO PROJETO:	PROJETO BÁSICO	**TAXA DE OCUPAÇÃO:**	-%
TIPO DE EDIFICAÇÃO:	EDIFICAÇÃO PÚBLICA	**COE. DE APROV.:**	-


PLANTA BAIXA DA EDIFICAÇÃO

RRT DE PROJETO: -	**COORDENADAS**	**ESCALA** 1 : 75	**PRANCHA** 02
RRT DE EXECUÇÃO: -	LONG.: -	**DATA:** 28/05/2020	
REVISÃO: Não	LONG.: -		

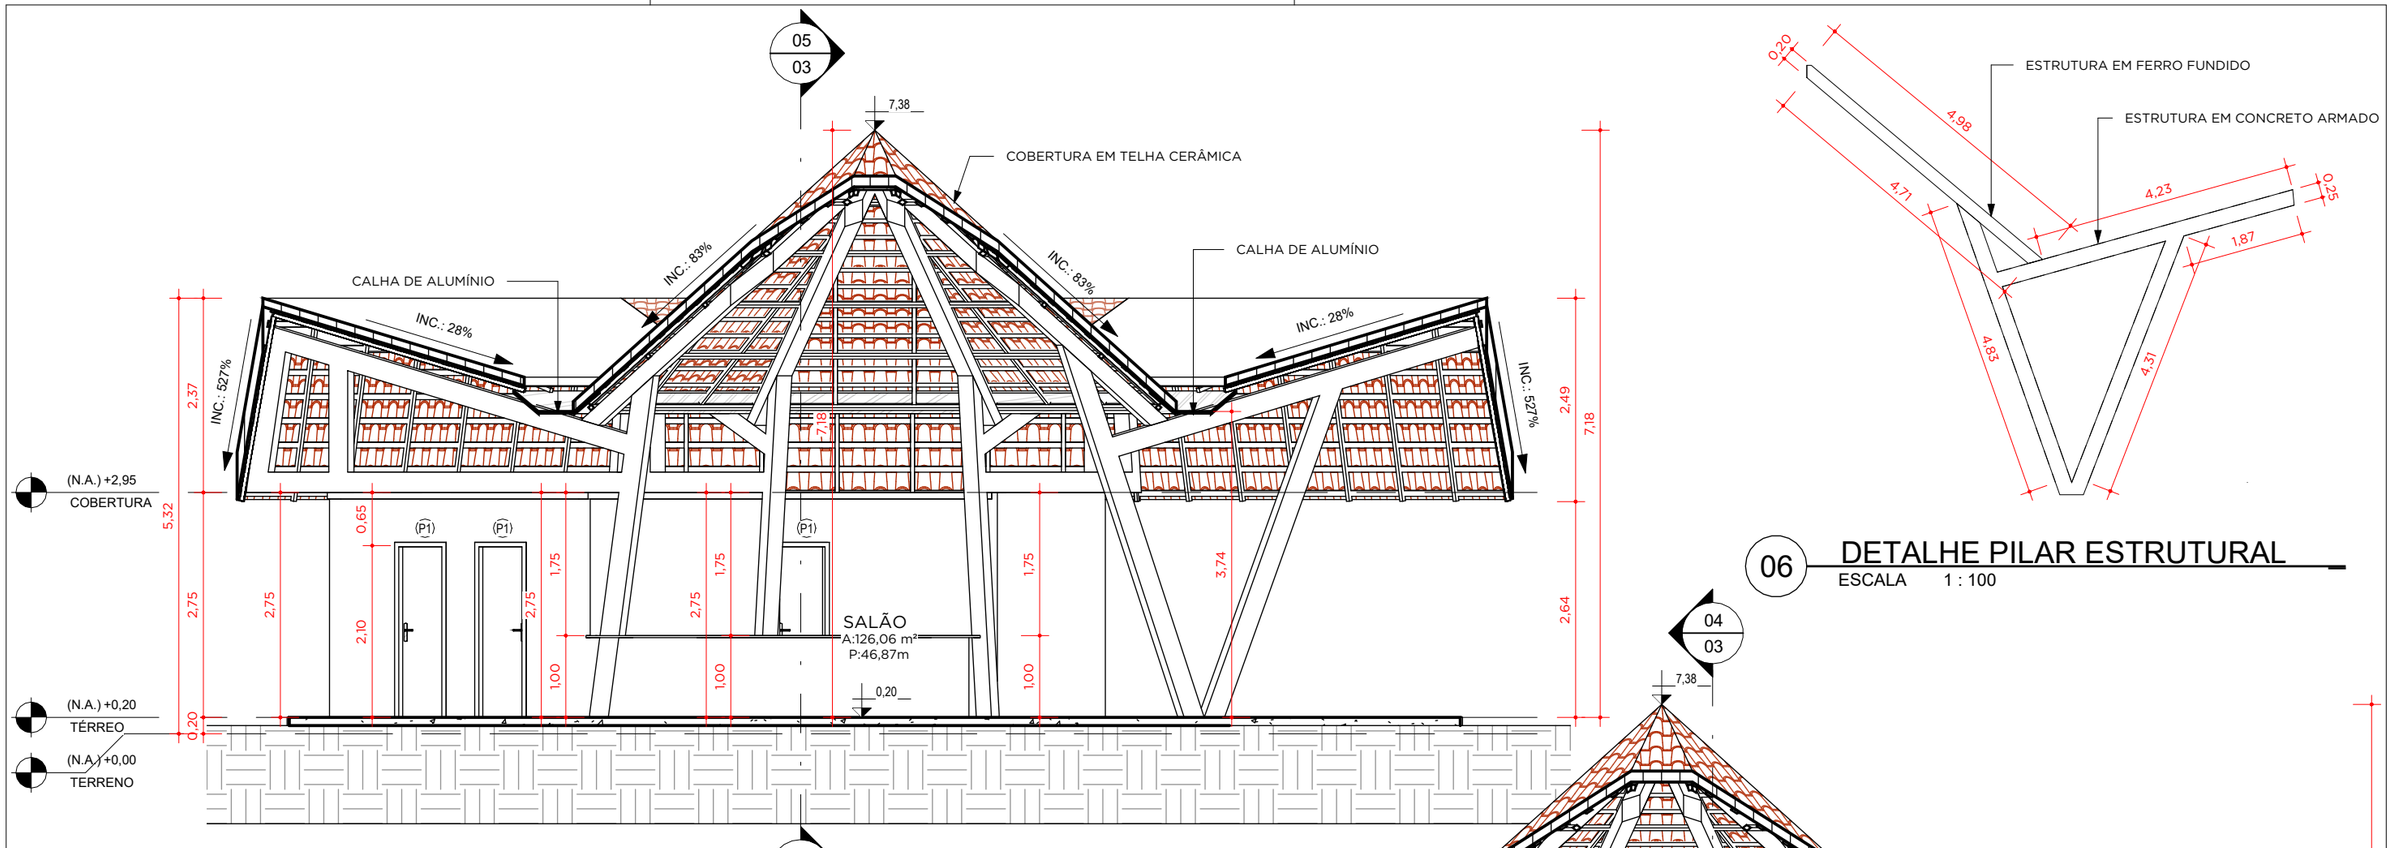

06 DETALHE PILAR ESTRUTURAL
ESCALA 1 : 100

04 CORTE A-A
ESCALA 1 : 75

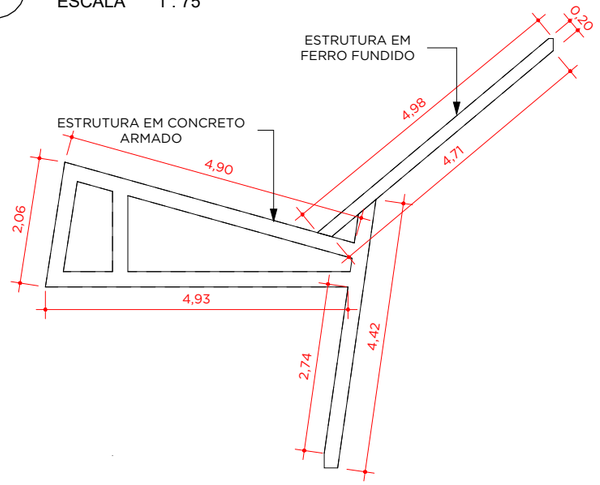

07 DETALHE PILAR ESTRUTURAL 02
ESCALA 1 : 100

05 CORTE C-C
ESCALA 1 : 75

SEMISP
Secretaria Municipal de Infraestrutura e Serviços Públicos

SECRETÁRIO:


JOÃO PAULO DA SILVA DUTRA
SECRETÁRIO MUNICIPAL DE INFRAESTRUTURA E SERVIÇOS PÚBLICOS
PORTARIA DE Nº: PORTARIA Nº 2088/2025

INFORMAÇÕES DO PROJETO	
OBRA: PROJETO DO RESTAURANTE DO PARQUE DO URUBUÍ	
ENDEREÇO: PARQUE DO URUBUÍ - CENTRO - PRESIDENTE FIGUEIREDO - AM	
TIPO DO PROJETO: PROJETO BÁSICO	
TIPO DE EDIFICAÇÃO: EDIFICAÇÃO PÚBLICA	


TABELAS DE ÁREAS	
ÁREA DO TERRENO:	0.00m²
ÁREA EDIFICADA:	201.41m²
ÁREA PERMEÁVEL:	0.00m²
TAXA DE OCUPAÇÃO:	-%
COE. DE APROV.:	-

CORTES DA EDIFICAÇÃO - HORIZONTAL E VERTICAL

RRT DE PROJETO: -	**COORDENADAS**	**ESCALA** Como indicado	**PRANCHA** 03
RRT DE EXECUÇÃO: -	LONG.: -	**DATA:** 28/05/2020	
REVISÃO: Não	LONG.: -		

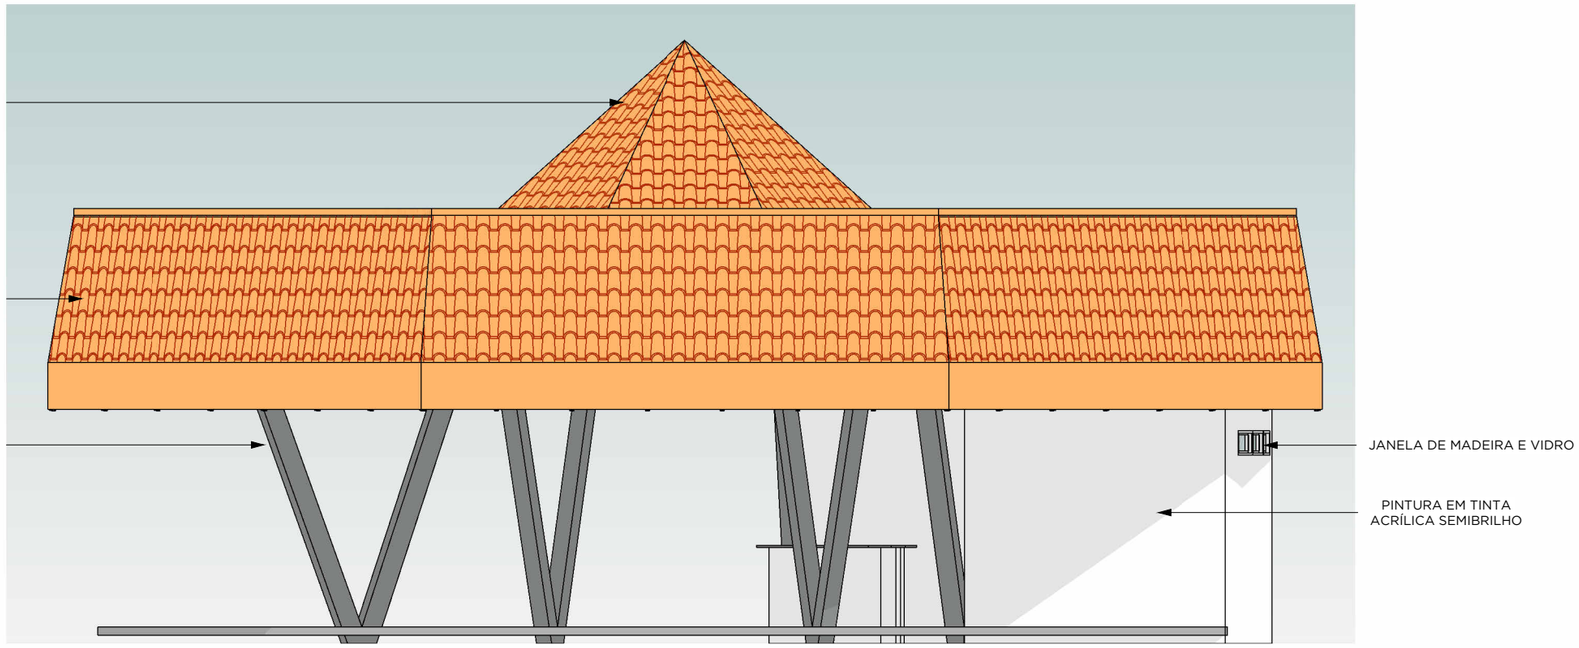

08 ELEVAÇÃO 01
ESCALA 1 : 75

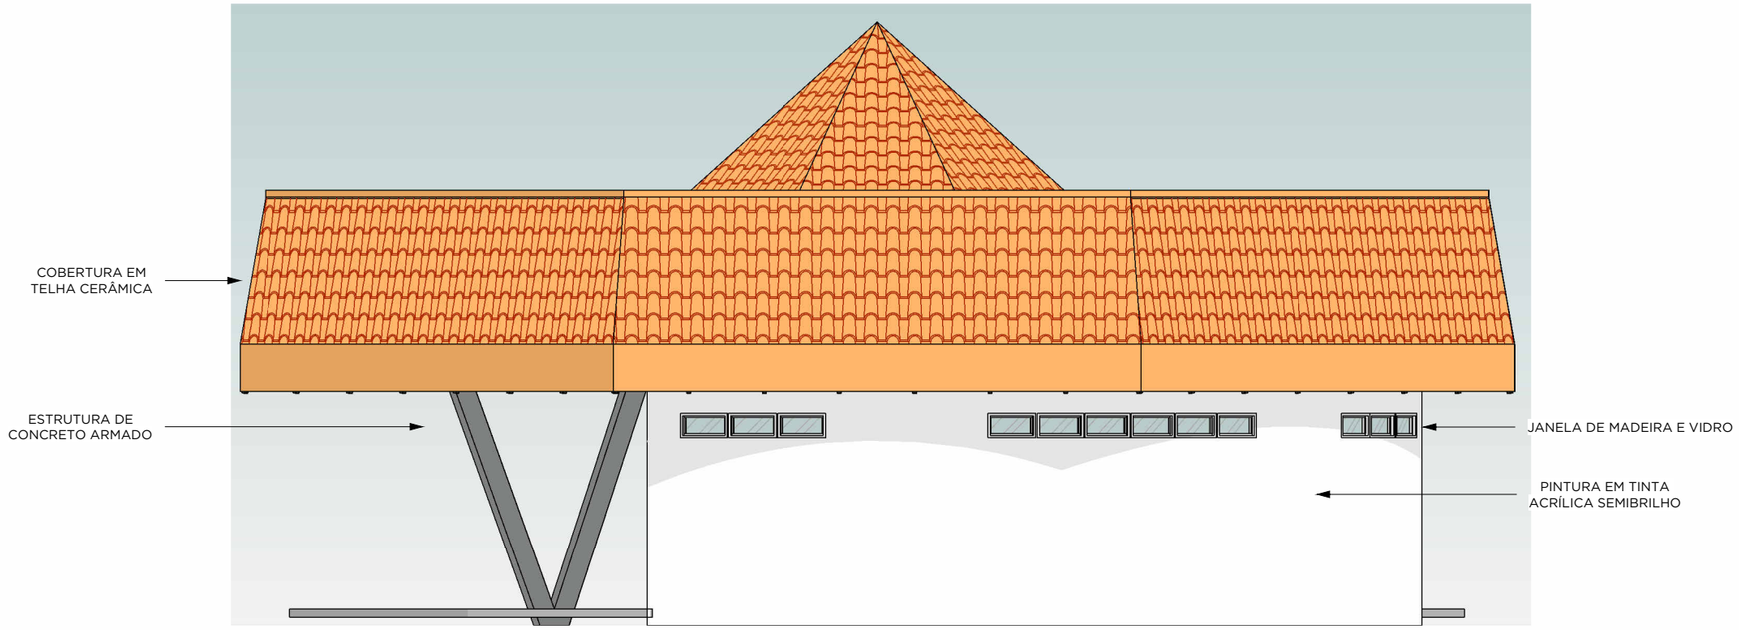

09 ELEVAÇÃO 02
ESCALA 1 : 75

SEMISP
Secretaria Municipal de Infraestrutura e Serviços Públicos


SECRETÁRIO:

JOÃO PAULO DA SILVA DUTRA
SECRETÁRIO MUNICIPAL DE INFRAESTRUTURA E SERVIÇOS PÚBLICOS
PORTARIA DE Nº: PORTARIA Nº 2088/2025


INFORMAÇÕES DO PROJETO		TABELAS DE ÁREAS	
OBRA:	PROJETO DO RESTAURANTE DO PARQUE DO URUBUÍ	**ÁREA DO TERRENO:**	0.00m²
ENDEREÇO:	PARQUE DO URUBUÍ - CENTRO - PRESIDENTE FIGUEIREDO - AM	**ÁREA EDIFICADA:**	201.41m²
		ÁREA PERMEÁVEL:	0.00m²
TIPO DO PROJETO:	PROJETO BÁSICO	**TAXA DE OCUPAÇÃO:**	-%
TIPO DE EDIFICAÇÃO:	EDIFICAÇÃO PÚBLICA	**COE. DE APROV.:**	-

FACHADAS DA EDIFICAÇÃO

RRT DE PROJETO: -	**COORDENADAS**	**ESCALA** 1 : 75	**PRANCHA** 04
RRT DE EXECUÇÃO: -	LONG.: -	**DATA:** 28/05/2020	
REVISÃO: Não	LONG.: -		

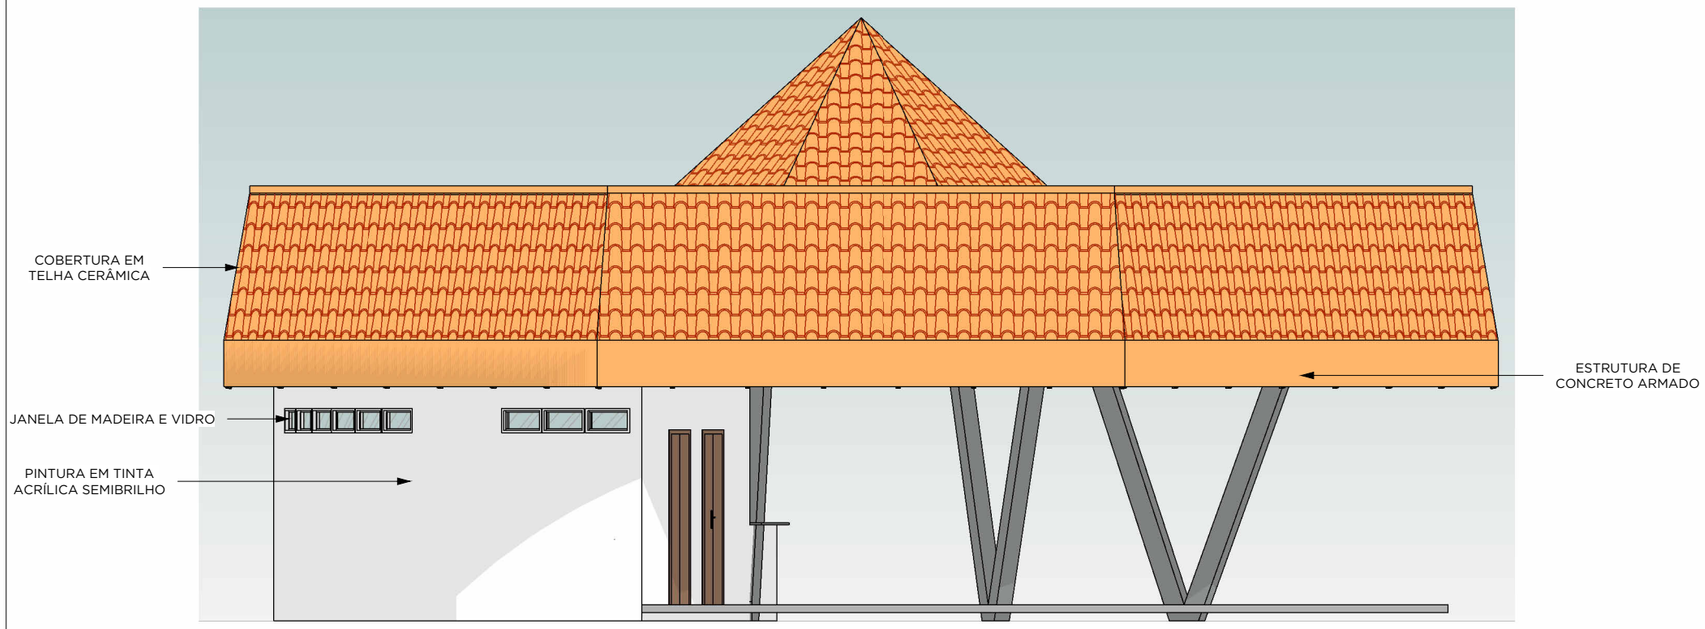

10 ELEVAÇÃO 03
ESCALA 1 : 75

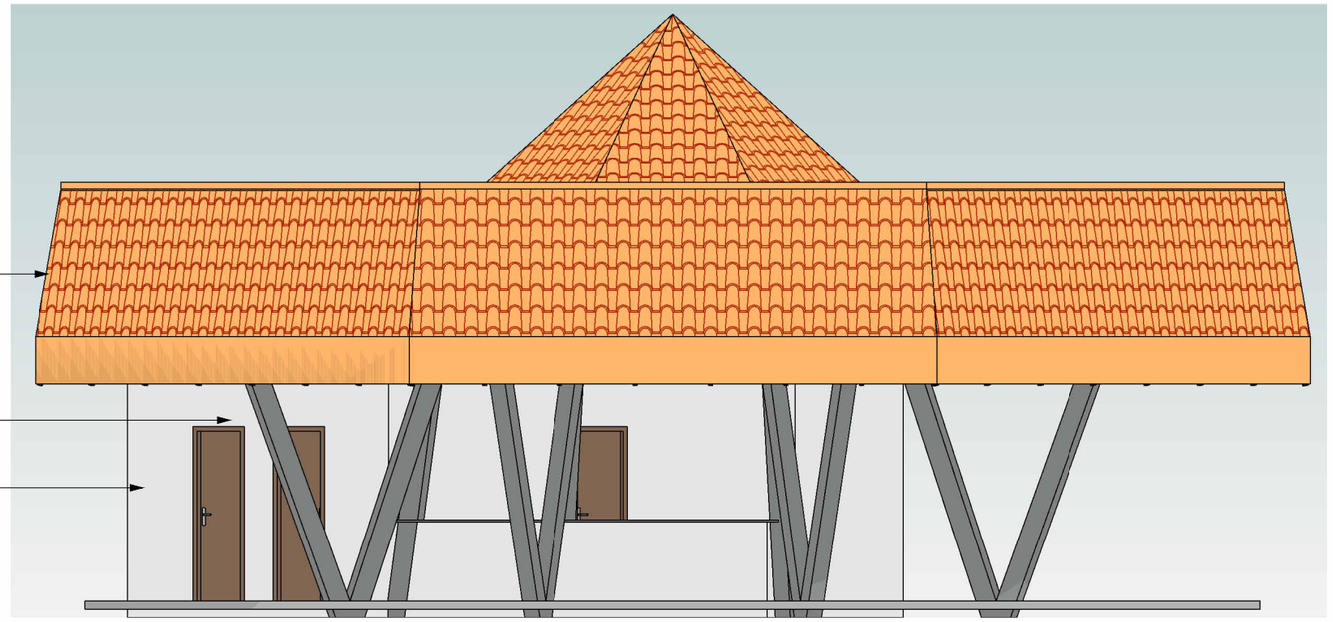

11 ELEVAÇÃO 04
ESCALA 1 : 75

PREFEITURA MUNICIPAL DE PRESIDENTE FIGUEIREDO
SEMISP
Secretaria Municipal de Infraestrutura e Serviços Públicos


SECRETÁRIO:

JOÃO PAULO DA SILVA DUTRA
SECRETÁRIO MUNICIPAL DE INFRAESTRUTURA E SERVIÇOS PÚBLICOS
PORTARIA DE Nº: PORTARIA Nº 2088/2025

INFORMAÇÕES DO PROJETO	TABELAS DE ÁREAS	
OBRA: PROJETO DO RESTAURANTE DO PARQUE DO URUBUÍ	**ÁREA DO TERRENO:**	0.00m²
ENDEREÇO: PARQUE DO URUBUÍ - CENTRO - PRESIDENTE FIGUEIREDO - AM	**ÁREA EDIFICADA:**	201.41m²
	ÁREA PERMEÁVEL:	0.00m²
TIPO DO PROJETO: PROJETO BÁSICO	**TAXA DE OCUPAÇÃO:**	-%
TIPO DE EDIFICAÇÃO: EDIFICAÇÃO PÚBLICA	**COE. DE APROV.:**	-

FACHADAS DA EDIFICAÇÃO

RRT DE PROJETO: -	**COORDENADAS**	**ESCALA** 1 : 75	**PRANCHA** 05
RRT DE EXECUÇÃO: -	LONG.: -	**DATA:** 28/05/2020	
REVISÃO: Não	LONG.: -		

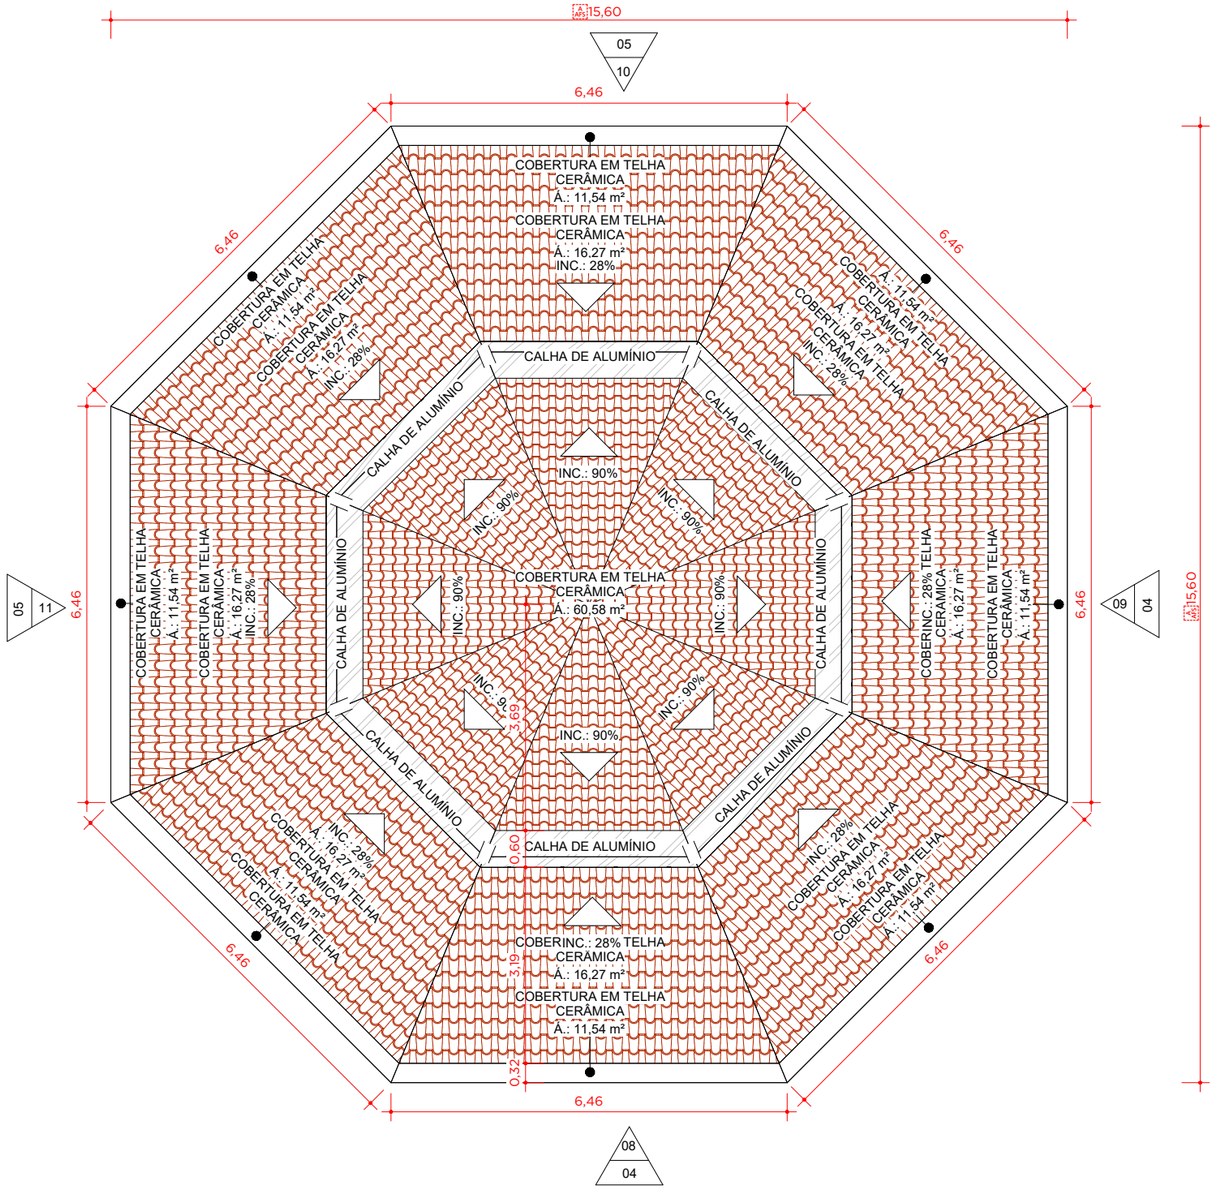

12 PLANTA DA COBERTURA DA EDIFICAÇÃO

ESCALA 1 : 100

TABELA DA COBERTURA	
DESCRIÇÃO	**ÁREA**
CALHA DE ALUMÍNIO	31,73 m²
COBERTURA EM TELHA CERÂMICA	283,07 m²
PERFIL DE CAIBRAMENTO EM FERRO	0,00 m²
RIPAMENTO EM FERRO	0,00 m²
TOTAL	314,80 m²

TABELA DE PERFIS METÁLICOS	
DESCRIÇÃO	**COMPRIMENTO**
PEFIL DE CAIBRAMENTO EM FERRO	537,44
RIPAMENTO EM FERRO	1125,40
TOTAL	1662,84

PREFEITURA MUNICIPAL DE PRESIDENTE FIGUEIREDO

SEMISP
Secretaria Municipal de Infraestrutura e Serviços Públicos

SECRETÁRIO:

JOÃO PAULO DA SILVA DUTRA
SECRETÁRIO MUNICIPAL DE INFRAESTRUTURA E SERVIÇOS PÚBLICOS
PORTARIA DE Nº: PORTARIA Nº 2088/2025

INFORMAÇÕES DO PROJETO		TABELAS DE ÁREAS	
OBRA:	PROJETO DO RESTAURANTE DO PARQUE DO URUBUÍ	**ÁREA DO TERRENO:**	0.00m²
ENDEREÇO:	PARQUE DO URUBUÍ - CENTRO - PRESIDENTE FIGUEIREDO - AM	**ÁREA EDIFICADA:**	201.41m²
		ÁREA PERMEÁVEL:	0.00m²
TIPO DO PROJETO:	PROJETO BÁSICO	**TAXA DE OCUPAÇÃO:**	-%
TIPO DE EDIFICAÇÃO:	EDIFICAÇÃO PÚBLICA	**COE. DE APROV.:**	-

PLANTA DA COBERTURA

RRT DE PROJETO: -	**COORDENADAS**	**ESCALA** 1 : 100	**PRANCHA** 06
RRT DE EXECUÇÃO: -	LONG.: -	**DATA:** 28/05/2020	
REVISÃO: Não	LONG.: -		