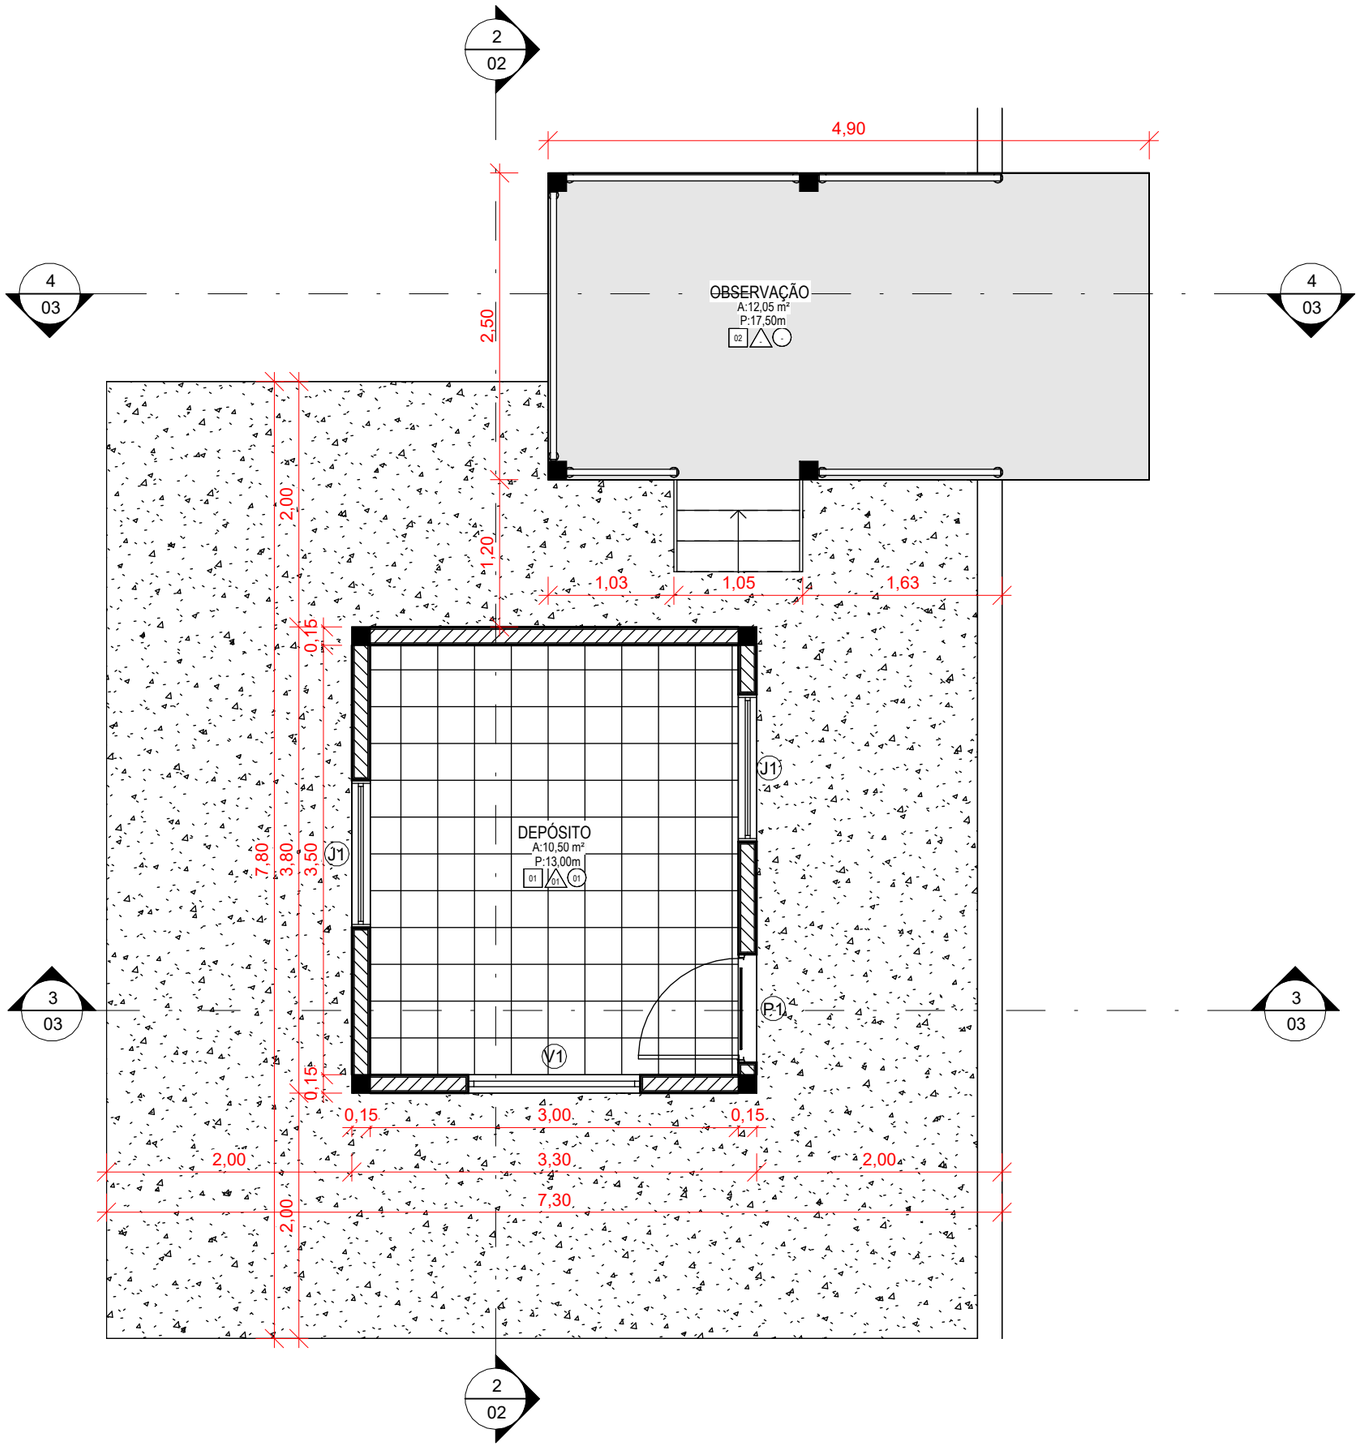


1 PLANTA BAIXA DA EDIFICAÇÃO

ESCALA 1 : 50

TABELA DE AMBIENTES

NOME	ÁREA	PERÍMETRO
DEPÓSITO	10,50 m²	13,00
OBSERVAÇÃO	12,05 m²	17,50
TOTAL	22,55 m²	30,50

QUANTITATIVO DE PORTAS

CÓD.	QTD.	LARGURA	ALTURA	DESCRIÇÃO
P1	1	0,88 m	2,16 m	PORTA DE ABRIR VENEZIANA DE ALUMÍNIO

QUANTITATIVO DE JANELAS

COD.	QTD.	LARGURA	ALTURA	PEITORIL	DESCRIÇÃO
J1	2	1,20 m	1,10 m	1,10 m	VENEZIANA / CORRER
V1	1	1,40 m	1,10 m	1,00 m	VISOR DE VIDRO

QUADRO DE ACABAMENTOS

AMBIENTE	PISO	PAREDE	FORRO
	□	△	○
	01 - PISO CERÂMICO PARA ÁREAS SECAS	01 - REVESTIMENTO EM TINTA ACRÍLICA	01 - FORRO EM LAJE MAÇICA
	02 - PISO EM FERRO	-	-
DEPÓSITO	01	01	01
OBSERVAÇÃO	02	-	-

PREFEITURA MUNICIPAL DE PRESIDENTE FIGUEIREDO

SEMISP
Secretaria Municipal de Infraestrutura e Serviços Públicos


SECRETÁRIO:

JOÃO PAULO DA SILVA DUTRA
SECRETÁRIO MUNICIPAL DE INFRAESTRUTURA E SERVIÇOS PÚBLICOS
PORTARIA DE Nº: PORTARIA Nº 2088/2025

INFORMAÇÕES DO PROJETO	TABELAS DE ÁREAS
OBRA: PROJETO DO RESTAURANTE DO PARQUE DO URUBUÍ	**ÁREA DO TERRENO:** 0.00m²
ENDEREÇO: PARQUE DO URUBUÍ - CENTRO - PRESIDENTE FIGUEIREDO - AM	**ÁREA EDIFICADA:** 0.00m²
	ÁREA PERMEÁVEL: 0.00m²
TIPO DO PROJETO: PROJETO BÁSICO	**TAXA DE OCUPAÇÃO:** -%
TIPO DE EDIFICAÇÃO: EDIFICAÇÃO PÚBLICA	**COE. DE APROV.:** -

PLANTA BAIXA DA EDIFICAÇÃO

RRT DE PROJETO: -	**COORDENADAS**	**ESCALA** 1 : 50	**PRANCHA** 01
RRT DE EXECUÇÃO: -	LONG.: -	**DATA:** 28/05/2020	
REVISÃO: Não	LONG.: -		

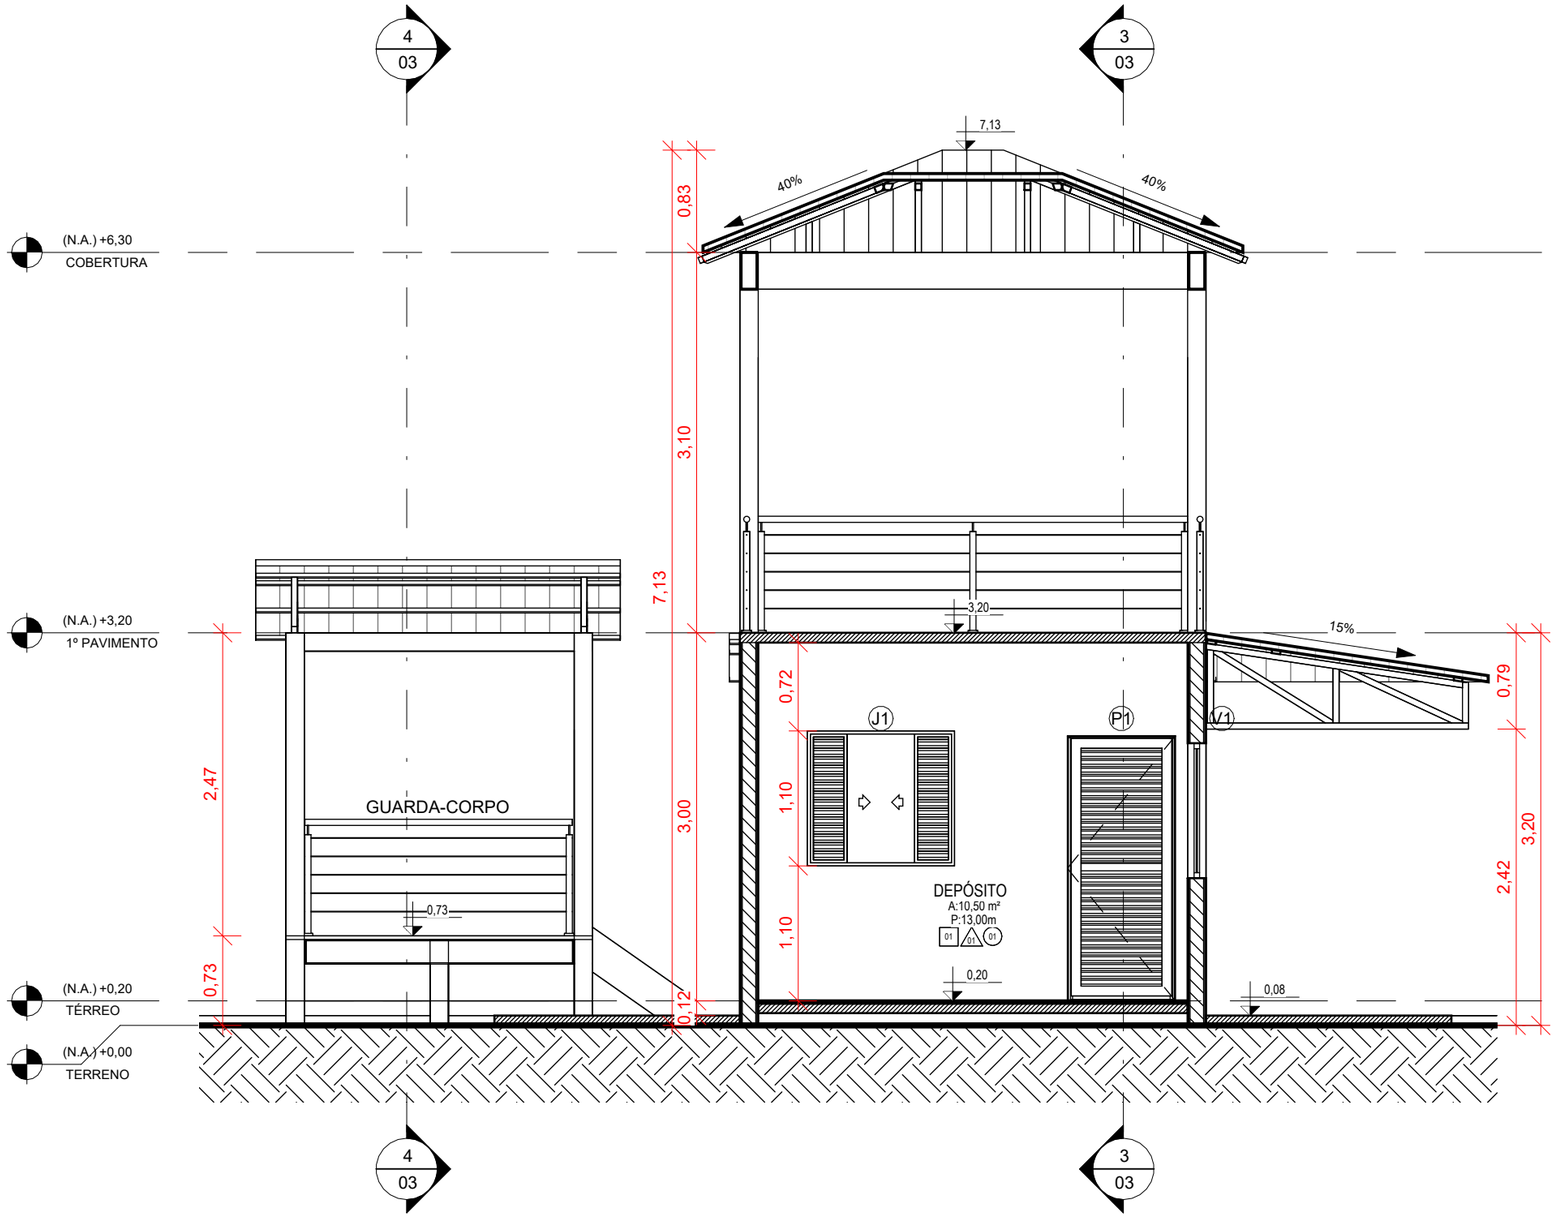

2 CORTE A-A'

ESCALA 1 : 50

SEMISP
Secretaria Municipal de Infraestrutura e Serviços Públicos


SECRETÁRIO:

JOÃO PAULO DA SILVA DUTRA
SECRETÁRIO MUNICIPAL DE INFRAESTRUTURA E SERVIÇOS PÚBLICOS
PORTARIA DE Nº: PORTARIA Nº 2088/2025

INFORMAÇÕES DO PROJETO		TABELAS DE ÁREAS	
OBRA:	PROJETO DO RESTAURANTE DO PARQUE DO URUBUÍ	**ÁREA DO TERRENO:**	0.00m²
ENDEREÇO:	PARQUE DO URUBUÍ - CENTRO - PRESIDENTE FIGUEIREDO - AM	**ÁREA EDIFICADA:**	0.00m²
		ÁREA PERMEÁVEL:	0.00m²
TIPO DO PROJETO:	PROJETO BÁSICO	**TAXA DE OCUPAÇÃO:**	-%
TIPO DE EDIFICAÇÃO:	EDIFICAÇÃO PÚBLICA	**COE. DE APROV.:**	-

CORTES DA EDIFICAÇÃO

RRT DE PROJETO: -	**COORDENADAS**	**ESCALA** 1 : 50	**PRANCHA** 02
RRT DE EXECUÇÃO: -	LONG.: -	**DATA:** 28/05/2020	
REVISÃO: Não	LONG.: -		

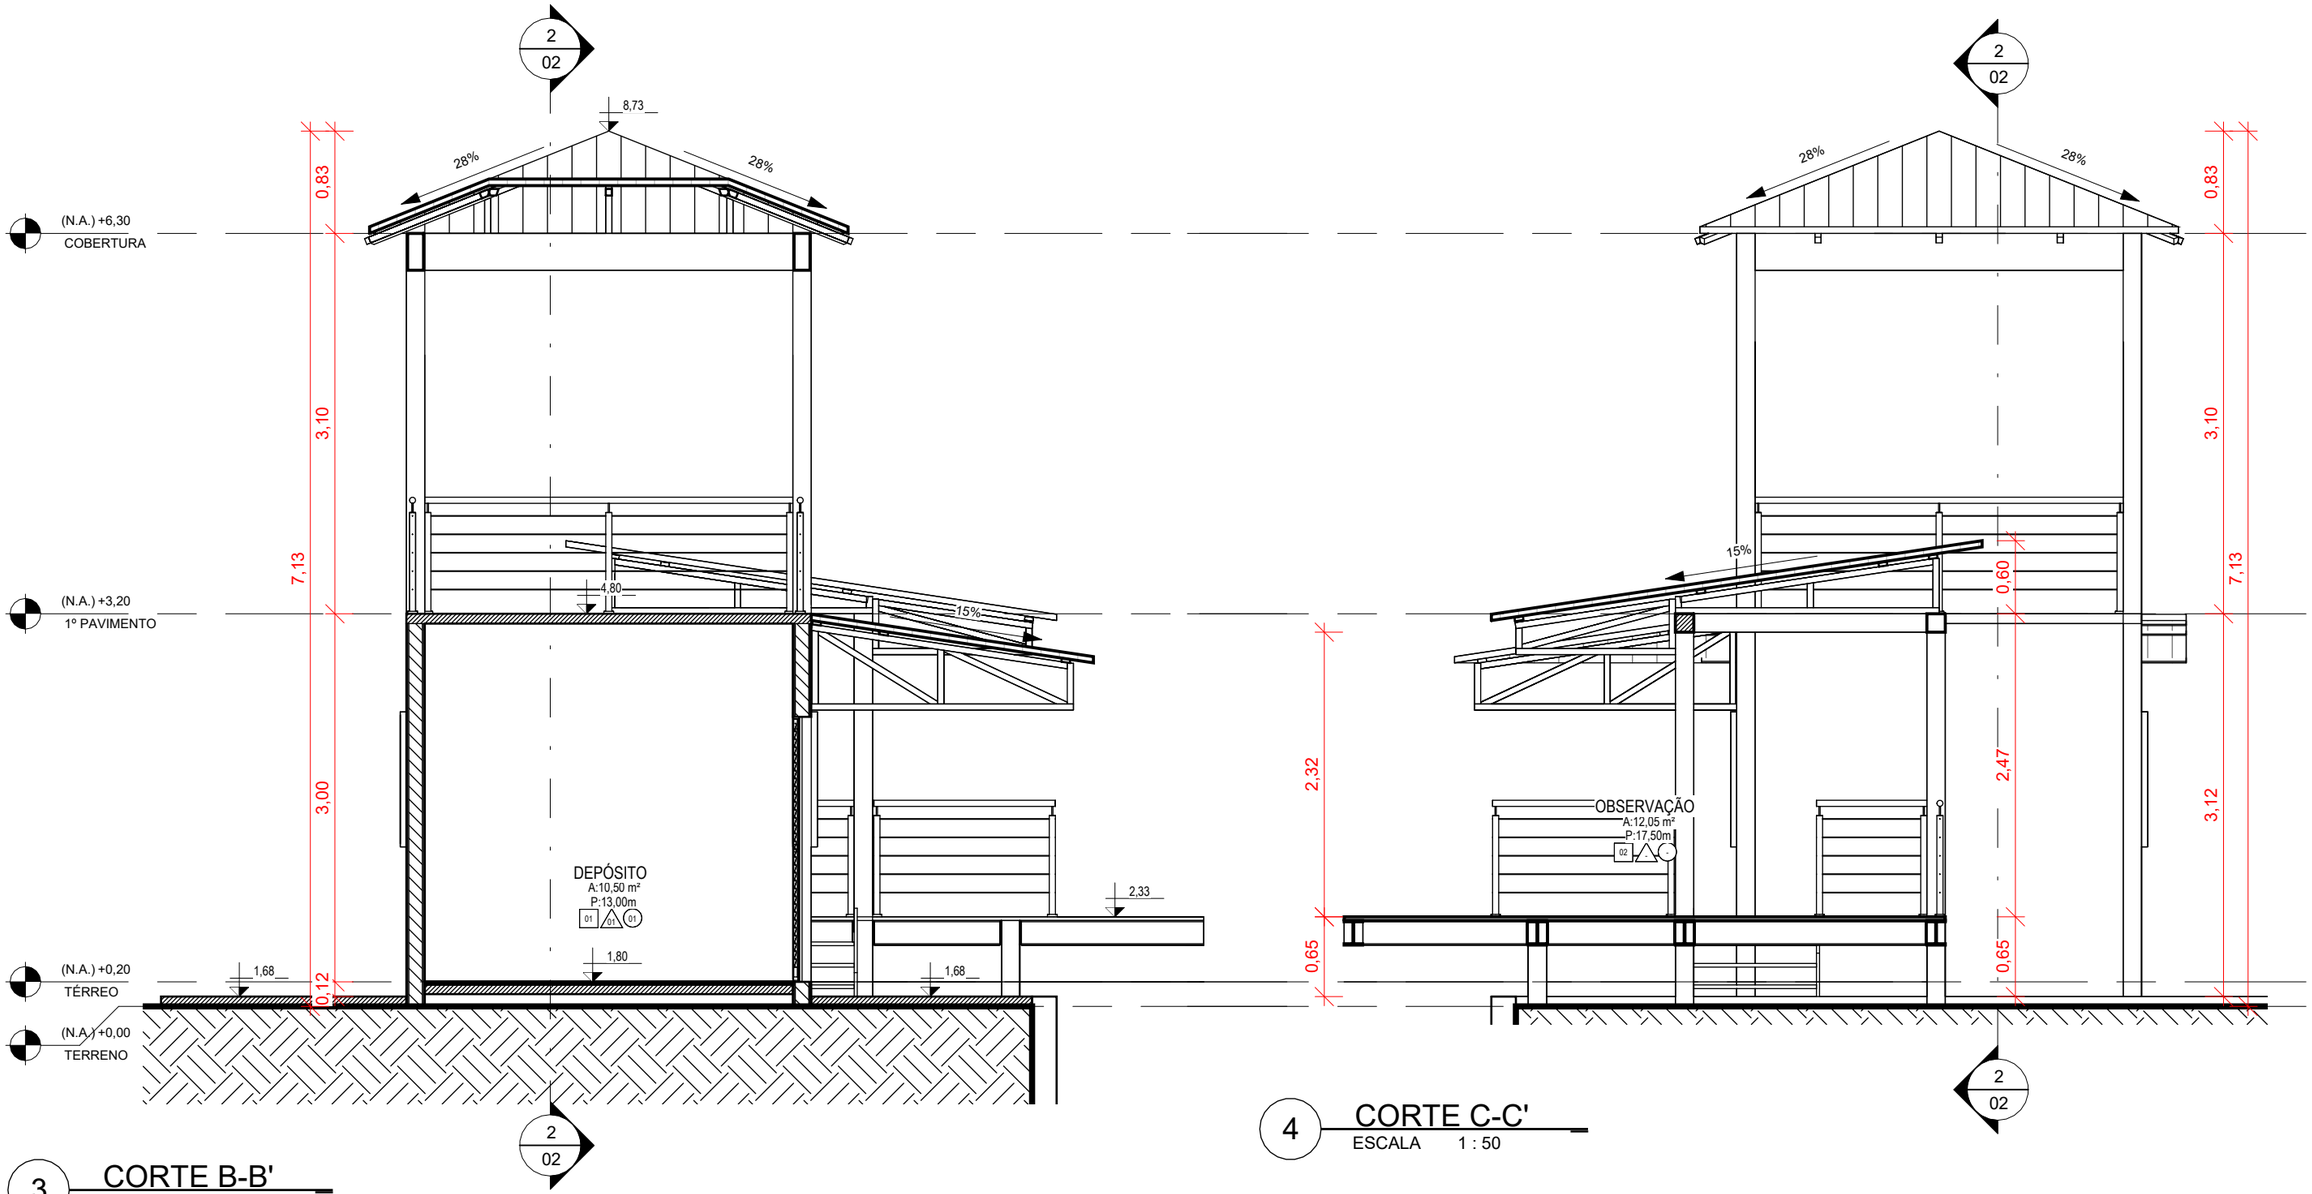

PREFEITURA MUNICIPAL DE PRESIDENTE FIGUEIREDO

SEMISP
Secretaria Municipal de Infraestrutura e Serviços Públicos


SECRETÁRIO:

JOÃO PAULO DA SILVA DUTRA
SECRETÁRIO MUNICIPAL DE INFRAESTRUTURA E SERVIÇOS PÚBLICOS
PORTARIA DE Nº: PORTARIA Nº 2088/2025

INFORMAÇÕES DO PROJETO	TABELAS DE ÁREAS	
OBRA: PROJETO DO RESTAURANTE DO PARQUE DO URUBUÍ	**ÁREA DO TERRENO:**	0.00m²
ENDEREÇO: PARQUE DO URUBUÍ - CENTRO - PRESIDENTE FIGUEIREDO - AM	**ÁREA EDIFICADA:**	0.00m²
	ÁREA PERMEÁVEL:	0.00m²
TIPO DO PROJETO: PROJETO BÁSICO	**TAXA DE OCUPAÇÃO:**	-%
TIPO DE EDIFICAÇÃO: EDIFICAÇÃO PÚBLICA	**COE. DE APROV.:**	-

CORTES DA EDIFICAÇÃO

RRT DE PROJETO: -	**COORDENADAS**	**ESCALA** 1 : 50	**PRANCHA** 03
RRT DE EXECUÇÃO: -	LONG.: -	**DATA:** 28/05/2020	
REVISÃO: Não	LONG.: -		

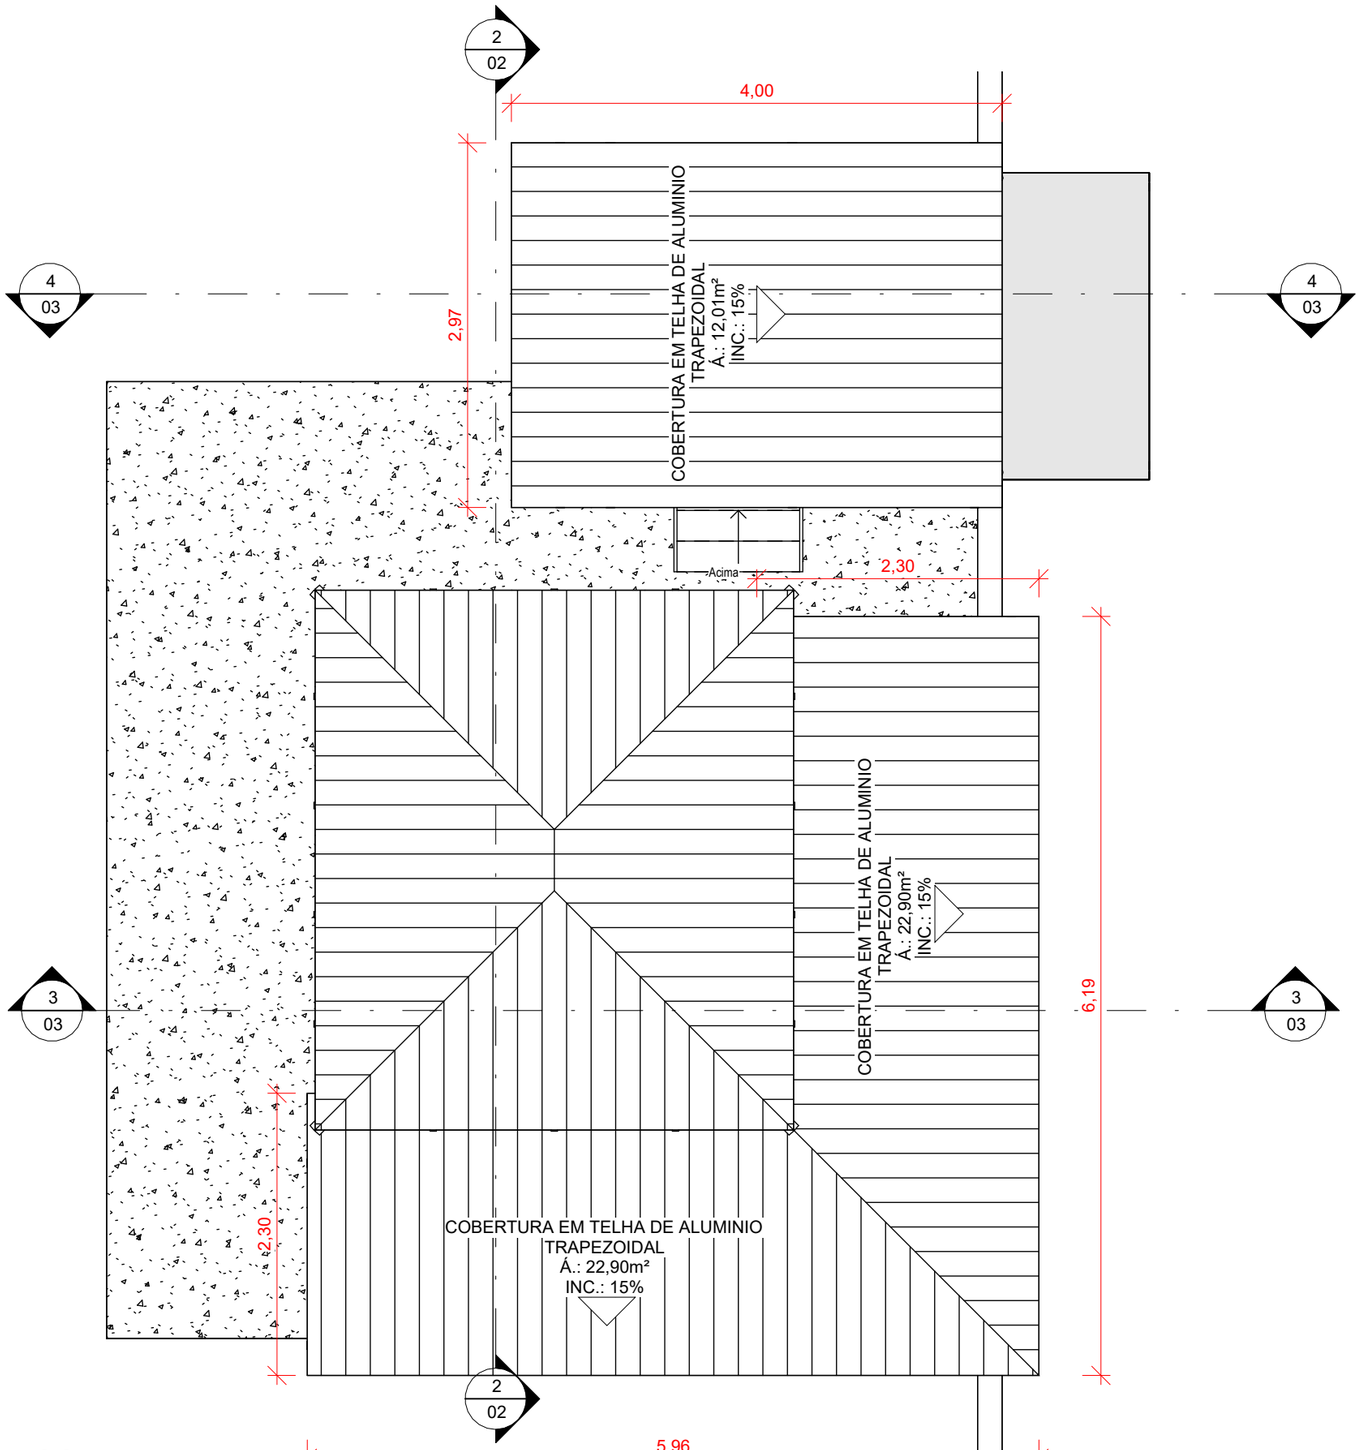

5 PLANTA DA COBERTURA
ESCALA 1 : 50

SEMISP
Secretaria Municipal de Infraestrutura e Serviços Públicos

SECRETÁRIO:

JOÃO PAULO DA SILVA DUTRA
SECRETÁRIO MUNICIPAL DE INFRAESTRUTURA E SERVIÇOS PÚBLICOS
PORTARIA DE Nº: PORTARIA Nº 2088/2025

INFORMAÇÕES DO PROJETO		TABELAS DE ÁREAS	
OBRA:	PROJETO DO RESTAURANTE DO PARQUE DO URUBUÍ	**ÁREA DO TERRENO:**	0.00m²
ENDEREÇO:	PARQUE DO URUBUÍ - CENTRO - PRESIDENTE FIGUEIREDO - AM	**ÁREA EDIFICADA:**	0.00m²
		ÁREA PERMEÁVEL:	0.00m²
TIPO DO PROJETO:	PROJETO BÁSICO	**TAXA DE OCUPAÇÃO:**	-%
TIPO DE EDIFICAÇÃO:	EDIFICAÇÃO PÚBLICA	**COE. DE APROV.:**	-

PLANTA DA COBERTURA DA EDIFICAÇÃO

RRT DE PROJETO: -	**COORDENADAS**	**ESCALA** 1 : 50	**PRANCHA** 04
RRT DE EXECUÇÃO: -	LONG.: -	**DATA:** 28/05/2020	
REVISÃO: Não	LONG.: -		