
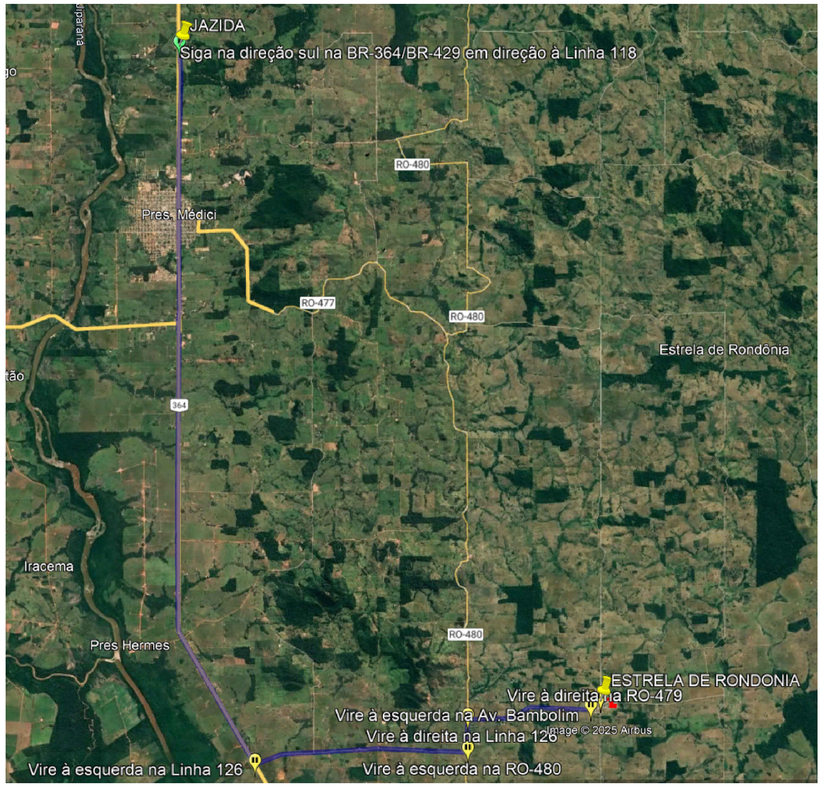


DMT JAZIDA - REV. PRIMARIO (12,80KM) - ROD. PAV. (22,90KM)

ESCALA: SEM ESCALA

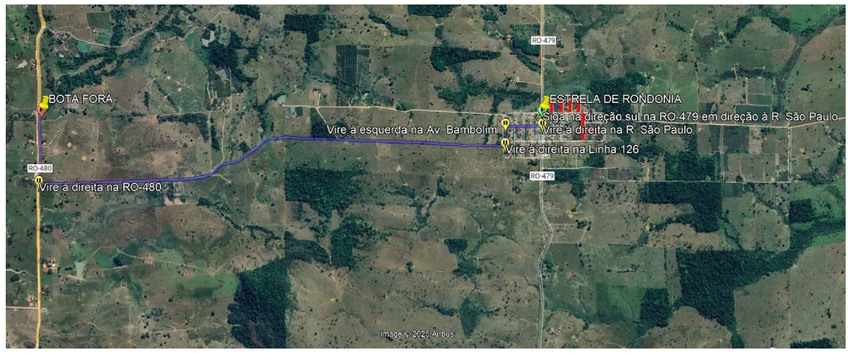

DMT BOTA-FORA - REV. PRIMARIO (4,5KM)

ESCALA: SEM ESCALA



MAPA DO BRASIL

ESCALA: SEM ESCALA



LOCAÇÃO DAS RUAS

ESCALA: SEM ESCALA



MAPA DO RONDONIA

ESCALA: SEM ESCALA


Documento assinado digitalmente
gov.br
LUCAS HENRIQUE FELIX CUSTODIO
Data: 31/03/2026 13:53:21 -0300
Verifique em https://validar.iti.gov.br

	DATA: dezembro 2025	TIPO: PAV	FOLHA: 01/03
PROPRIETÁRIO: PREFEITURA MUNICIPAL DE PRESIDENTE MÉDICI	MODIFICAÇÕES:		AREA PAVIMENTAÇÃO: EXTENSÃO : 716,77m LARG. PAV. 06,00m PAV. + DREN 07,30m PAV. + CALÇ. : 09,70m BASE: 07,00m Á. PAVI.: 4410,91m² Á. TOTAL: 7169,03m²
OBRA: PAVIMENTAÇÃO EM BLOCOS SEXTAVADOS COM DRENAGEM SUPERFICIAL E CALÇADAS - CONV. 966143			
CONTEÚDO: PLANTA DE LOCAÇÃO E DMT			ASSINATURA:
LOCAL: DISTRITO DE ESTRELA DE RONDÔNIA - PRESIDENTE MÉDICI - RONDÔNIA			
* DIMENSÕES DO DESENHO EM METRO ** ESCALA INDICADA EM PLANTAS	IMPLANTAÇÃO		Lucas Henrique Felix Custodio CREA 253110/RO

FORMATO: A0

ID: 737159 e CRC: FFBFDF2E

SETOR LESTE 0010

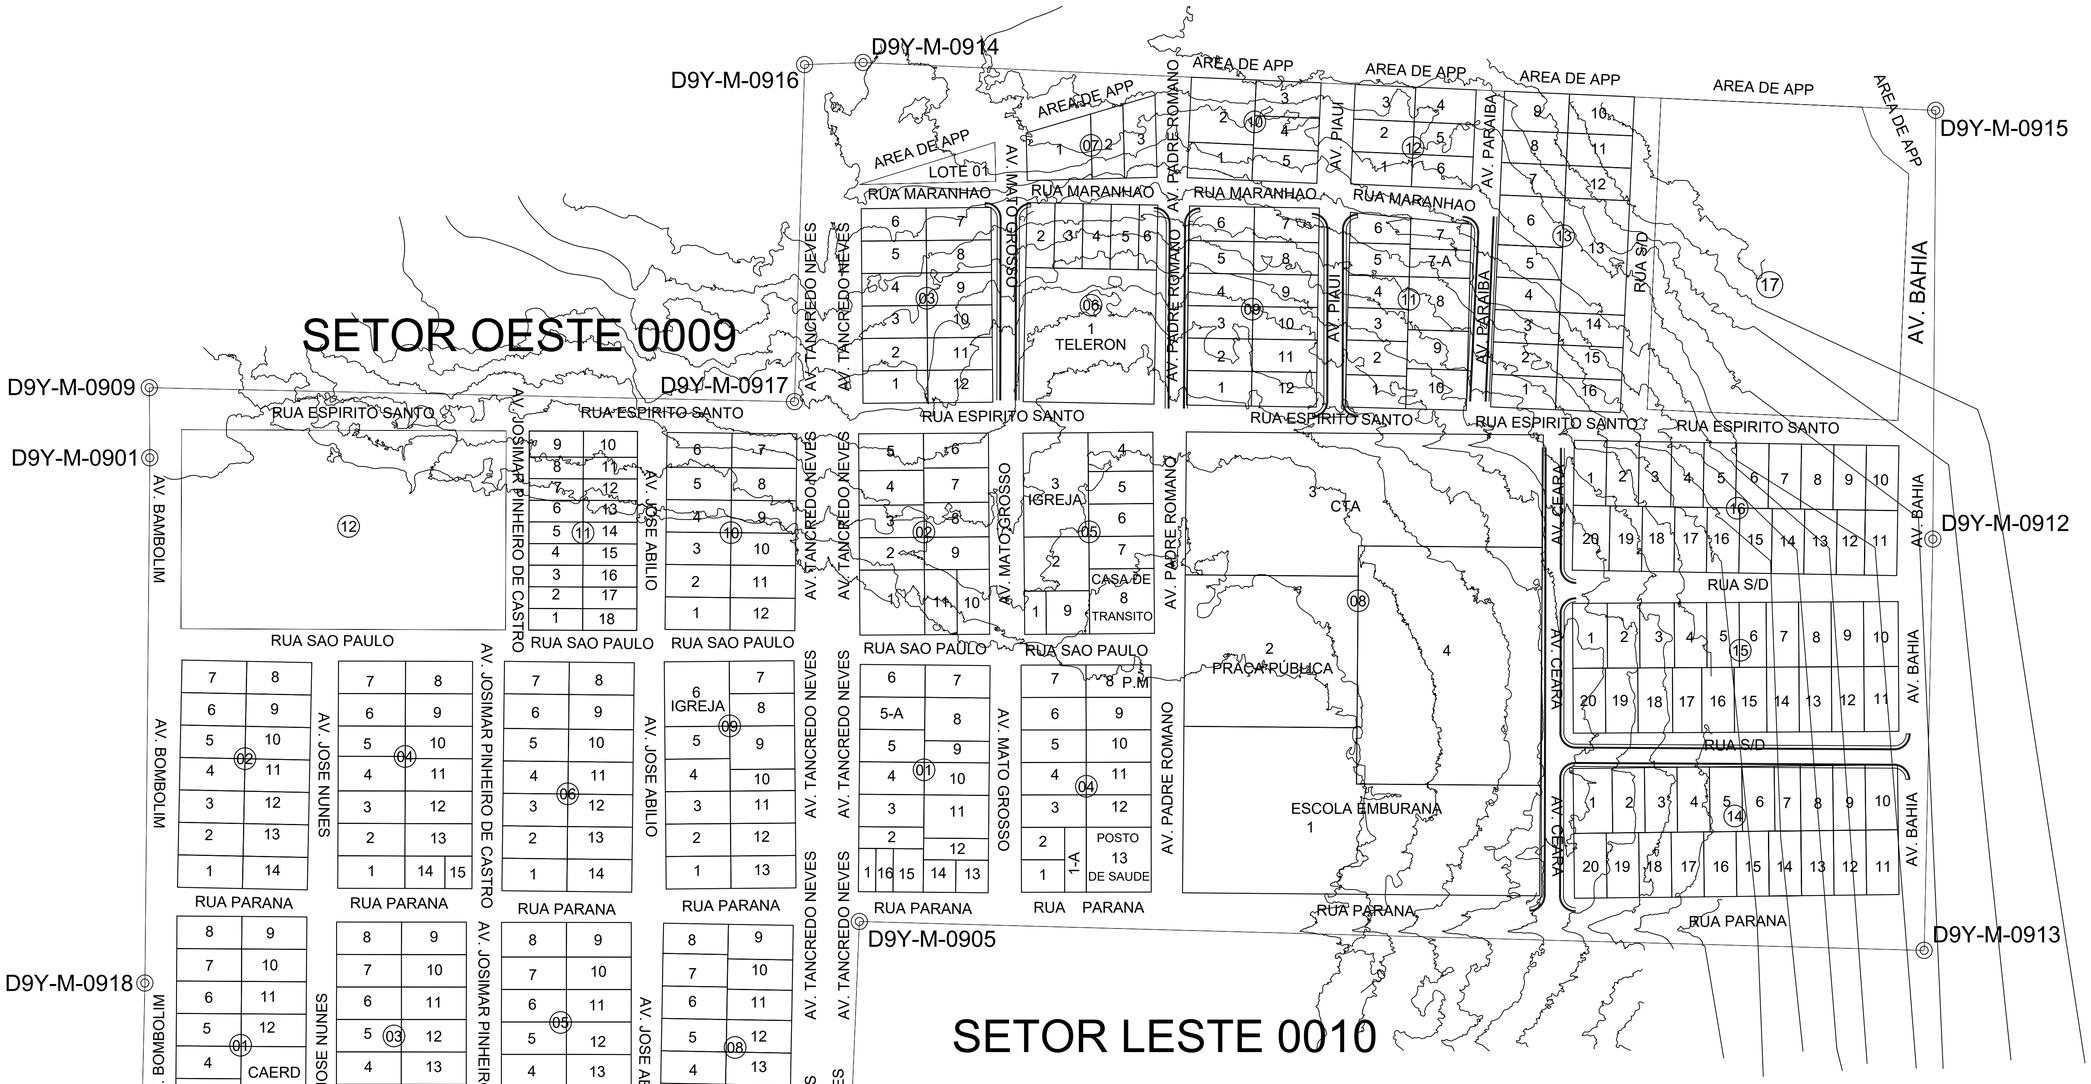

SETOR OESTE 0009


RELAÇÃO DE TRECHOS			COORDENADAS	
DESCRIÇÃO	LOCAL	TRECHO	INICIO	FIM
TRECHO 01	AV. MATO GROSSO	RUA ESPIRITO SANTO / RUA MARANHÃO	11°18'10.3"S 61°46'56.9"W	11°18'07.3"S 61°46'56.7"W
TRECHO 02	AV. PADRE ROMANO	RUA ESPIRITO SANTO / RUA MARANHÃO	11°18'10.4"S 61°46'54.4"W	11°18'07.1"S 61°46'54.2"W
TRECHO 03	RUA PIAUI	RUA ESPIRITO SANTO / RUA MARANHÃO	11°18'10.4"S 61°46'52.0"W	11°18'07.1"S 61°46'52.0"W
TRECHO 04	RUA PARAIBA	RUA ESPIRITO SANTO / RUA MARANHÃO	11°18'10.4"S 61°46'49.7"W	11°18'07.4"S 61°46'49.8"W
TRECHO 05	AV. CEARA	RUA ESPIRITO SANTO / RUA PARANA	11°18'10.5"S 61°46'48.5"W	11°18'17.7"S 61°46'48.5"W
TRECHO 06	RUA MATO GROSSO	AV. CEARA / AV. BAHIA	11°18'15.4"S 61°46'48.5"W	11°18'15.4"S 61°46'43.1"W

Documento assinado digitalmente
gov.br
LUCAS HENRIQUE FELIX CUSTODIO
Data: 31/03/2026 13:53:21-0300
Verifique em https://validar.iti.gov.br

ID: 737159 e CRC: FFBFDF2E

	DATA: dezembro 2025	TIPO: PAV	FOLHA: 02/03
PROPRIETÁRIO: PREFEITURA MUNICIPAL DE PRESIDENTE MÉDICI	MODIFICAÇÕES:		ÁREA PAVIMENTAÇÃO: EXTENSÃO: 716,77m ARG. PAV.: 06,00m PAV. + DREN 07,30m PAV. + CALÇ.: 09,70m BASE: 07,00m Á. PAV.: 4410,91m² Á. TOTAL: 7169,03m²
OBRA: PAVIMENTAÇÃO EM BLOCOS SEXTAVADOS COM DRENAGEM SUPERFICIAL E CALÇADAS - CONV. 966143			
CONTEUDO: PLANTA DE LOCAÇÃO DAS RUAS NO MAPA DO DISTRITO	ASSINATURA:		
LOCAL: DISTRITO DE ESTRELA DE RONDÔNIA - PRESIDENTE MÉDICI - RONDÔNIA	Lucas Henrique Félix Custódio CREA 25311D/RO		
* DIMENSÕES DO DESENHO EM METRO ** ESCALA INDICADA EM PLANTAS	IMPLANTAÇÃO		


FORMATO: A0

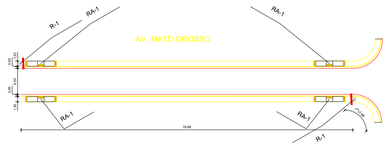


PLANTA DE PAVIMENTAÇÃO GERAL - AV. MATO GROSSO
ESCALA: 1:500




PLANTA DE ESCAVAÇÃO E EXEC BASE/SUB-BASE - AV. MATO GROSSO
ESCALA: 1:500

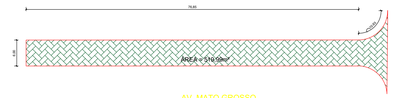

AREA DE PAVIMENTAÇÃO - AV. MATO GROSSO
ESCALA: 1:500

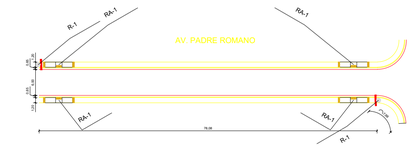


PLANTA DE PAVIMENTAÇÃO GERAL - AV. PADRE ROMANO
ESCALA: 1:500

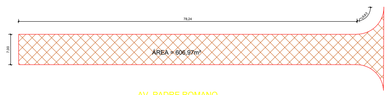

PLANTA DE ESCAVAÇÃO E EXEC BASE/SUB-BASE - AV. PADRE ROMANO
ESCALA: 1:500



AREA DE PAVIMENTAÇÃO - AV. PADRE ROMANO
ESCALA: 1:500

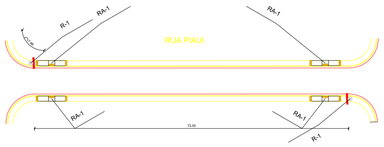


PLANTA DE PAVIMENTAÇÃO GERAL - RUA PIAUI
ESCALA: 1:500




PLANTA DE ESCAVAÇÃO E EXEC BASE/SUB-BASE - RUA PIAUI
ESCALA: 1:500




AREA DE PAVIMENTAÇÃO - RUA PIAUI
ESCALA: 1:500

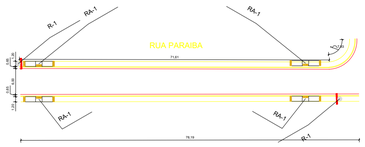


PLANTA DE PAVIMENTAÇÃO GERAL - RUA PARAIBA
ESCALA: 1:500

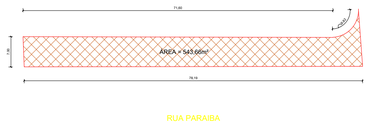


PLANTA DE ESCAVAÇÃO E EXEC BASE/SUB-BASE - RUA PARAIBA
ESCALA: 1:500

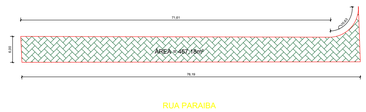


AREA DE PAVIMENTAÇÃO - RUA PARAIBA
ESCALA: 1:500

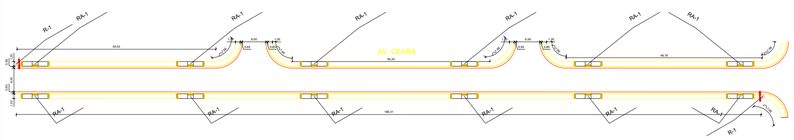

PLANTA DE PAVIMENTAÇÃO GERAL - AV. CEARA
ESCALA: 1:500

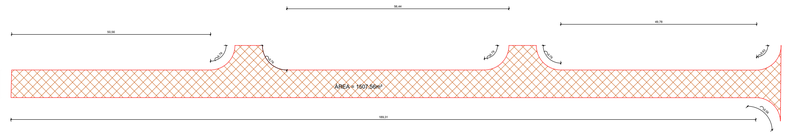

PLANTA DE ESCAVAÇÃO E EXEC BASE/SUB-BASE - AV. CEARA
ESCALA: 1:500

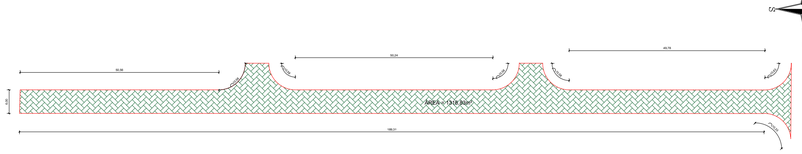

AREA DE PAVIMENTAÇÃO - AV. CEARA
ESCALA: 1:500





PLANTA DE PAVIMENTAÇÃO GERAL - RUA MATO GROSSO
ESCALA: 1:500





PLANTA DE ESCAVAÇÃO E EXEC BASE/SUB-BASE - RUA MATO GROSSO
ESCALA: 1:500




AREA DE PAVIMENTAÇÃO - RUA MATO GROSSO
ESCALA: 1:500

LEGENDA-SINALIZAÇÃO/ACESSIBILIDADE			
SIMB.	CÓDIGO	NOME	QUANT.
PARE	R-1	PARADA OBRIGATÓRIA	11
	RA-1	RAMPA ACESSÍVEL	32

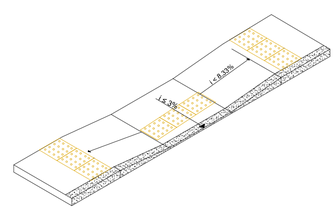

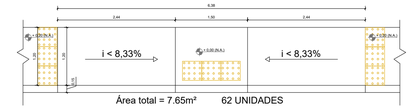

DETALHE RAMPAS DE ACESSIBILIDADE
ESCALA: SEM ESCALA

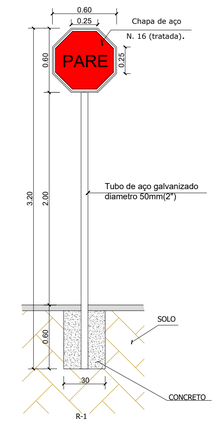


DETALHE PLACA DE SINALIZAÇÃO R-1
ESCALA: SEM ESCALA




0 4 8 28 40 m


ESCALA 1:400 — 1 centímetro = 4 metros

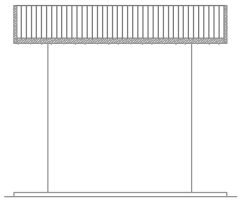


ELEVAÇÃO LATERAL DIREITA
ESCALA- 1:75

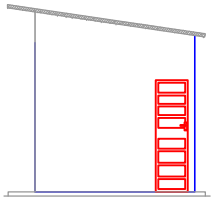


ELEVAÇÃO FRONTAL
ESCALA- 1:75

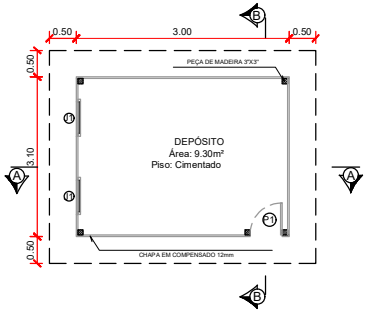


PLANTA BAIXA DEPÓSITO
ESCALA- 1:75

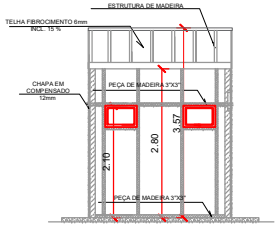

DEPÓSITO CORTE B-B
ESCALA- 1:75

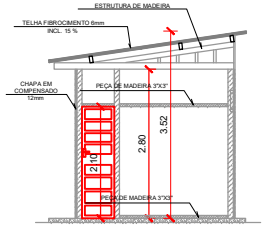

DEPÓSITO CORTE A-A
ESCALA- 1:75

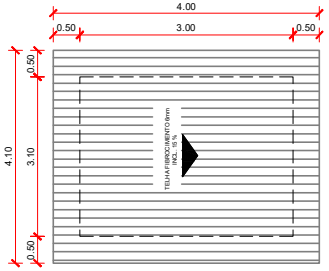

PLANTA DE COBERTURA
ESCALA- 1:75

LEGENDA DAS ESQUADRIAS (PORTAS)				
SÍMB.	DESCRIÇÃO (m)			
	MATERIAL	LARGURA	ALTURA	PEITORIL
P1	FERRO TIPO VENEZIANA	0,60	2,10	
LEGENDA DAS ESQUADRIAS (JANELAS)				
J1	AÇO BASCULANTE	0,60	0,40	1,70

Documento assinado digitalmente
gov.br
LUCAS HENRIQUE FELIX CUSTODIO
Data: 31/03/2026 13:53:21-0300
Verifique em https://validar.iti.gov.br

11/12/2025	DESENVOLVIMENTO INICIAL		
	MODIFICAÇÃO		
ASSINATURA:	OBRA:	PAVIMENTAÇÃO EM BLOCOS SEXTAVADOS	CNPJ: 04.632.212/0001-42
	CLIENTE:	PREFEITURA MUNICIPAL DE PRESIDENTE MÉDICI	ESCALA: INDICADA
	LOCAL:	DISTRITO DE ESTRELA DE RONDÔNIA	ÁREA DO PROJETO: 9,30 m²
	MUNICÍPIO:	PRESIDENTE MÉDICI / RO	
LUCAS HENRIQUE FELIX CUSTODIO CREA 25311-D/RO	TÍTULO:	PROJETO DE BLOQUETEAMENTO	01/01
	CONTEÚDO:	CANTEIRO DE OBRAS	

ID: 737159 e CRC: FFBFDF2E

Município de Presidente Médici

04.632.212/0001-42
Av. São João Batista, 1613 - Centro
www.presidentemedici.ro.gov.br

FICHA CADASTRAL DO DOCUMENTO ELETRÔNICO

Tipo do Documento	Identificação/Número	Data
Projeto	**Pavimentação**	**13/04/2026**

ID: **737159**
CRC: **FFBFDF2E**
Processo: **1-733/2026**
Usuário: **LUCAS HENRIQUE FELIX CUSTODIO**
Criação: **13/04/2026 12:59:53** Finalização: **13/04/2026 13:21:24**

Processo

Documento

MD5: **7F5DAF34815B9699F3F1F180CAFE9C72**

SHA256: **EEFBB2024F8C5BAA4A8F642ABD1AF8C989155E85C4C15317CF881944D4002978**

Súmula/Objeto:

PROJETO DE LOCALIZAÇÃO- PROJETO DMT - PROJETO CANTEIRO DE OBRA - PLANTA BAIXA DE PAVIMENTAÇÃO, BASE, SUB-BASE E DETALHE.

INTERESSADOS

SECRETARIA MUNICIPAL DE PLANEJAMENTO E REGULARIZAÇÃO	Presidente Médici	RO	13/04/2026 12:59:53

ASSUNTOS

PAVIMENTAÇÃO EM BLOQUETEAMENTO DE VIAS URBANAS	13/04/2026 12:59:53

A autenticidade deste documento pode ser conferida através do QRCode acima ou ainda através do site transparencia.presidentemedici.ro.gov.br informando o ID 737159 e o CRC FFBFDF2E.