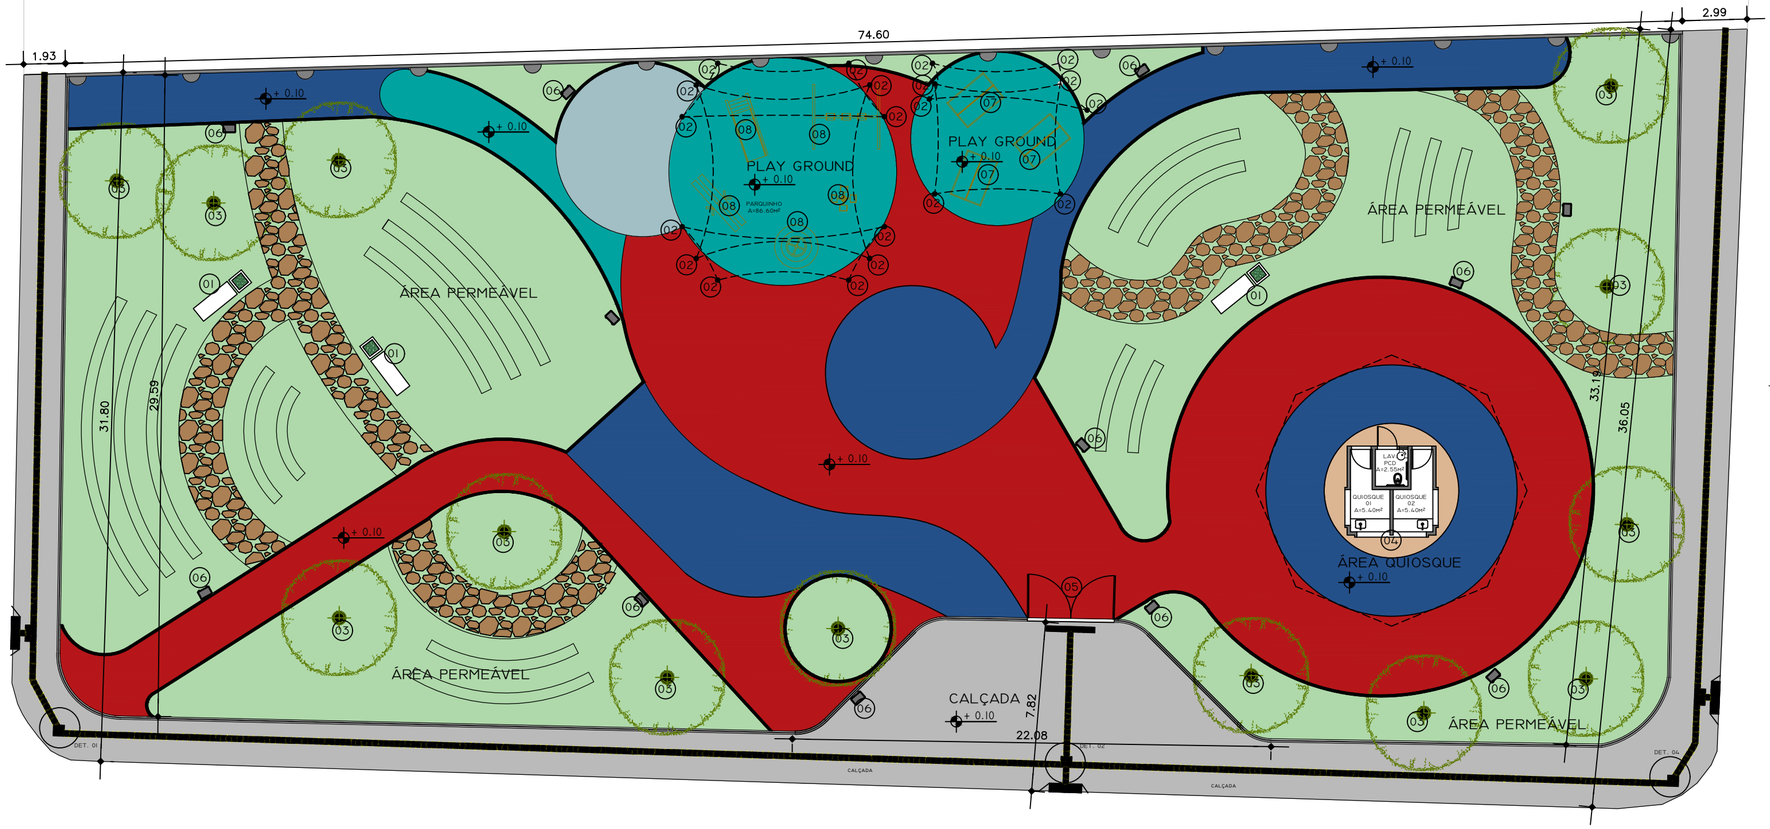


TV. SETE DE SETEMBRO


TV. VIG. MOTA

TV. TREZE DE MAIO

PLANTA BAIXA - HORTO

ESCALA 1:200

LOCAÇÃO

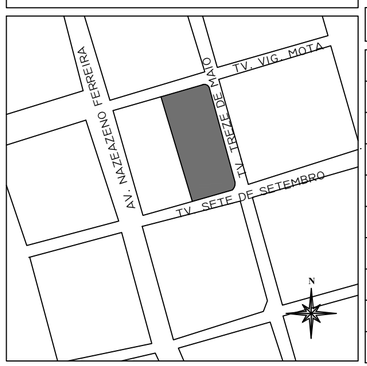

ESPECIFICAÇÃO	
01	BANCO- VER PRANCHA DETALHE BANCO.
02	MONTANTE METÁLICO FIXADO AO PORÃO COM PINTOS E PORCAS DE ÂNCORA. - VER DETALHE LONA TENSIONADA
03	ARVORES EXISTENTE
04	QUIOSQUE - VER PRANCHA QUIOSQUE
05	PORTÃO - VER PRANCHA DETALHE MURO
06	LIXEIRA - VER PRANCHA- REF. MOBILIÁRIO ILUSTRATIVO
07	REDARIO - VER PRANCHA DETALHE REDARIO.
08	BRINQUEDOS - VER PRANCHA REF. MOBILIÁRIO ILUSTRATIVO.
09	
10	

LEGENDA	
	PISO DE BORRACHA MONOLÍTICO E DRENANTE - COR VERMELHO - QUANTITADADE 513M²
	PISO DE BORRACHA MONOLÍTICO E DRENANTE - COR VERDE OU AMARELO - 61M²
	PISO DE BORRACHA MONOLÍTICO E DRENANTE - COR AZUL - 315M²
	PISO DE BORRACHA MONOLÍTICO E DRENANTE - COR CINZA OU LARANJA - 40M²
	GRAMA - ÁREA PERMEÁVEL
	CALÇADA EM CONCRETO PINTADO NA COR CINZA
	CAMINHO DE PEDRA SÃO TOMÉ AMARELA
	PORCELANATO 1.20 X .20 M - NATURAL AMADEIRADO RET. - ÁREA QUIOSQUE
	PISO TÁTIL
	DETALHE - MEIO FIO

SECRETARIA DE PLANEJAMENTO E OBRAS
BRAGANÇA PREFEITURA

SEPLAN - **Secretaria Municipal de Planejamento e Obras**

PREFEITO: **Mário Ribeiro da Silva Júnior**

SECRETÁRIA: **Marcely Regina de Oliveira Castanho**

PROJETO HORTO MUNICIPAL DE BRAGANÇA

ASSUNTO: PLANTA BAIXA - HORTO

RESP. TÉCNICO:
CIDENEI JOSÉ SILVA DE LIMA JÚNIOR CAU-PA A187923-5


ESCALA: **1/200**

DATA: **SETEMBRO / 2025**

PRANCHA: **01 | 06**

MOLDURA A2: 594 MM X 420 MM

PROIBIDA A REPRODUÇÃO TOTAL OU PARCIAL DESTE DESENHO SEM AUTORIZAÇÃO DOS AUTORES. (LEI 5988 DE 1973)

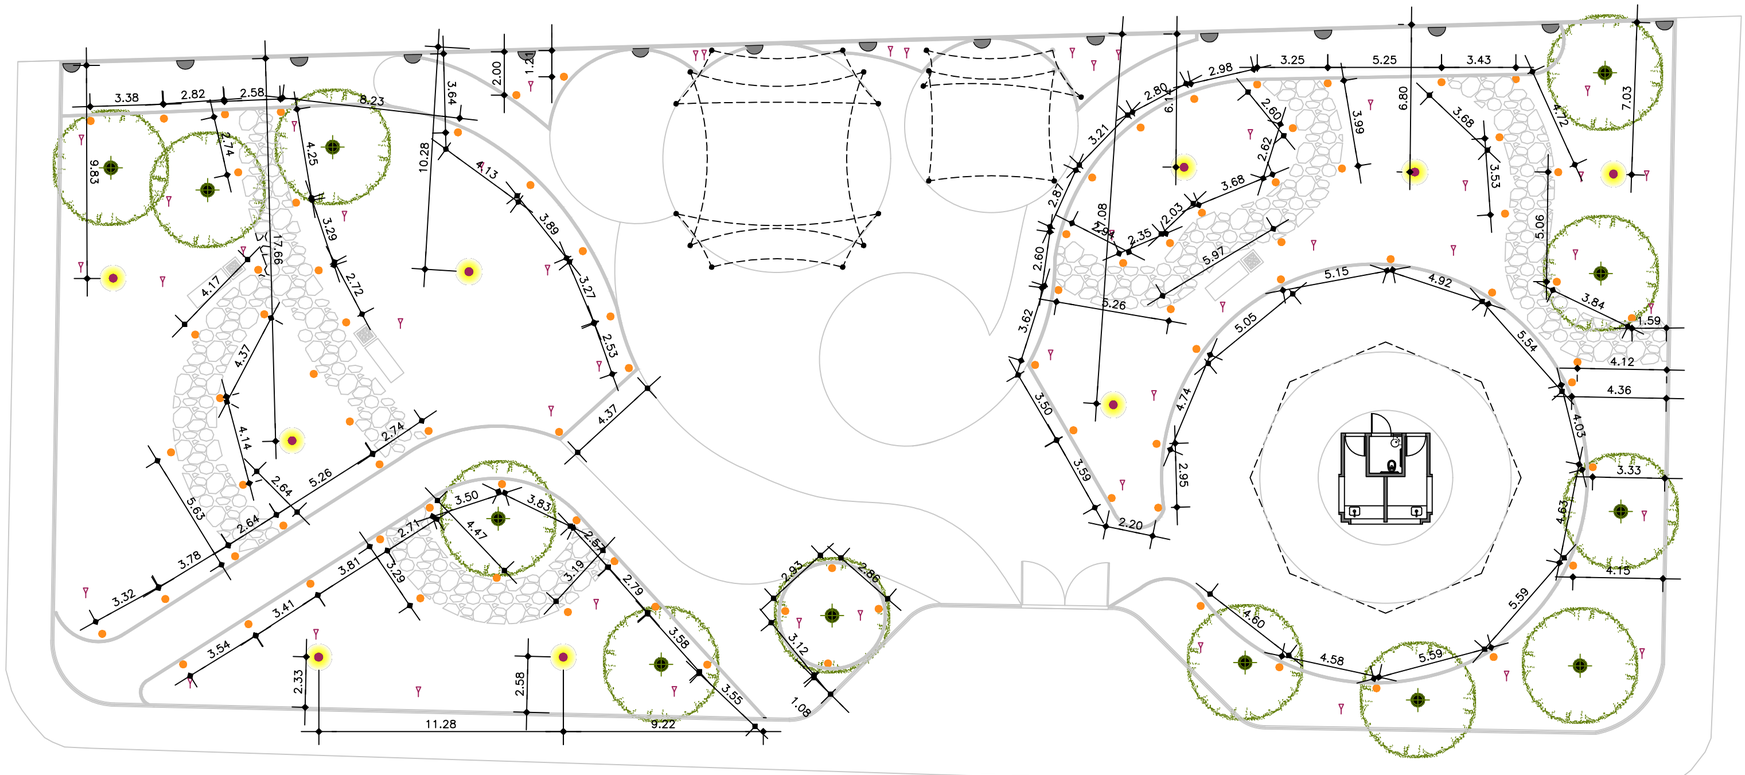

PLANTA DE ILUMINAÇÃO - HORTO

ESCALA 1:200

LEGENDA

	POSTE BALIZADOR 3000K H=60CM
	POSTE DE LUZ GARTEN EXTERNO. 3000K 2.00X.12CM BIVOLT TUBULAR T8 ACRÍLICO E ALUMÍNIO - GERMANY BLUMENAU ILUMINAÇÃO
	ESPETO PARA JARDIM 3000K 7W

SECRETARIA DE PLANEJAMENTO E OBRAS
BRAGANÇA PREFEITURA

SEPLAN - **Secretaria Municipal de Planejamento e Obras**

PREFEITO: **Mário Ribeiro da Silva Júnior**

SECRETÁRIA: **Marcely Regina de Oliveira Castanho**

PROJETO HORTO MUNICIPAL DE BRAGANÇA

ASSUNTO: PLANTA DE ILUMINAÇÃO - HORTO

RESP. TÉCNICO:
CIDENEI JOSÉ SILVA DE LIMA JÚNIOR CAU-PA A187923-5


ESCALA: **1/200**

DATA: **SETEMBRO / 2025**

PRANCHA: **02 | 06**


MOLDURA A2: 594 MM X 420 MM

PROIBIDA A REPRODUÇÃO TOTAL OU PARCIAL DESTE DESENHO SEM AUTORIZAÇÃO DOS AUTORES. (LEI 5988 DE 1973)

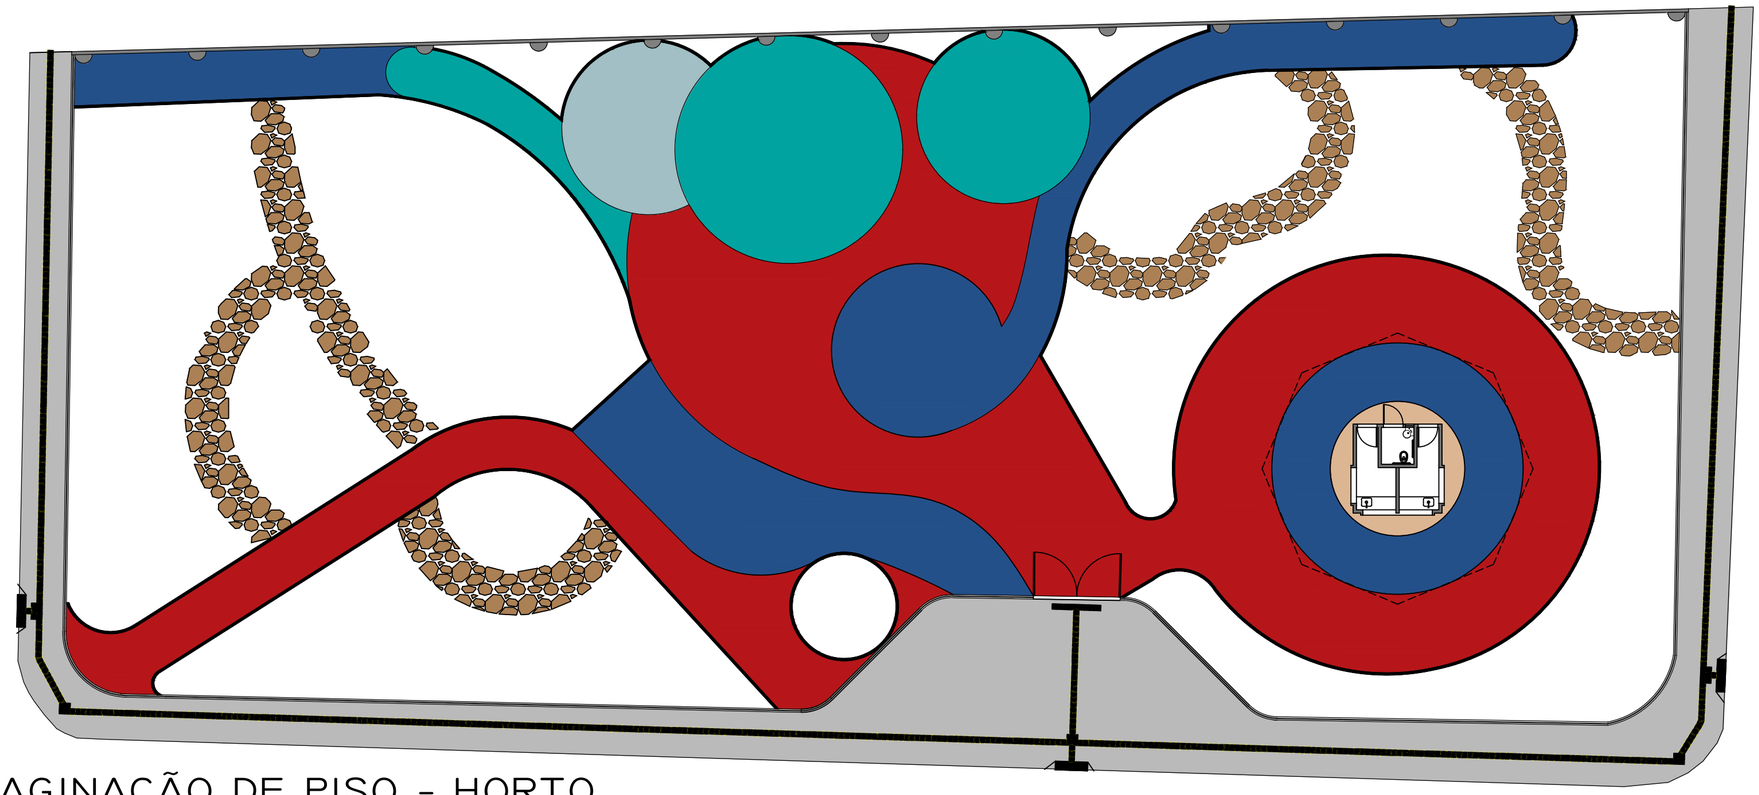

PAGINAÇÃO DE PISO - HORTO

ESCALA 1:200

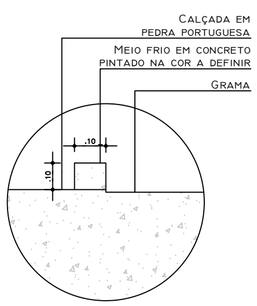

DET. MEIO FIO
S/ ESCALA

LEGENDA

	PISO DE BORRACHA MONOLÍTICO E DRENANTE - COR VERMELHO - QUANTITADADE 513M²
	PISO DE BORRACHA MONOLÍTICO E DRENANTE - COR VERDE OU AMARELO - 61M²
	PISO DE BORRACHA MONOLÍTICO E DRENANTE - COR AZUL - 315M²
	PISO DE BORRACHA MONOLÍTICO E DRENANTE - COR CINZA OU LARANJA - 40M²
	GRAMA - ÁREA PERMEÁVEL
	CALÇADA EM CONCRETO PINTADO NA COR CINZA
	CAMINHO DE PEDRA SÃO TOMÉ AMARELA
	PORCELANATO 1.20 X .20 M - NATURAL AMADEIRADO RET. - ÁREA QUIOSQUE
	PISO TÁTIL
	DETALHE - MEIO FIO

SECRETARIA DE PLANEJAMENTO E OBRAS
BRAGANÇA PREFEITURA

SEPLAN - **Secretaria Municipal de Planejamento e Obras**

PREFEITO: **Mário Ribeiro da Silva Júnior**

SECRETÁRIA: **Marcely Regina de Oliveira Castanho**

PROJETO HORTO MUNICIPAL DE BRAGANÇA

ASSUNTO: PAGINAÇÃO DE PISO

RESP. TÉCNICO:
CIDENEI JOSÉ SILVA DE LIMA JÚNIOR CAU-PA A187923-5


ESCALA: **1/200**

DATA: **SETEMBRO / 2025**


PRANCHA: **03 | 06**

MOLDURA A2: 594 MM X 420 MM


PROIBIDA A REPRODUÇÃO TOTAL OU PARCIAL DESTE DESENHO SEM AUTORIZAÇÃO DOS AUTORES (LEI 5988 DE 1973)

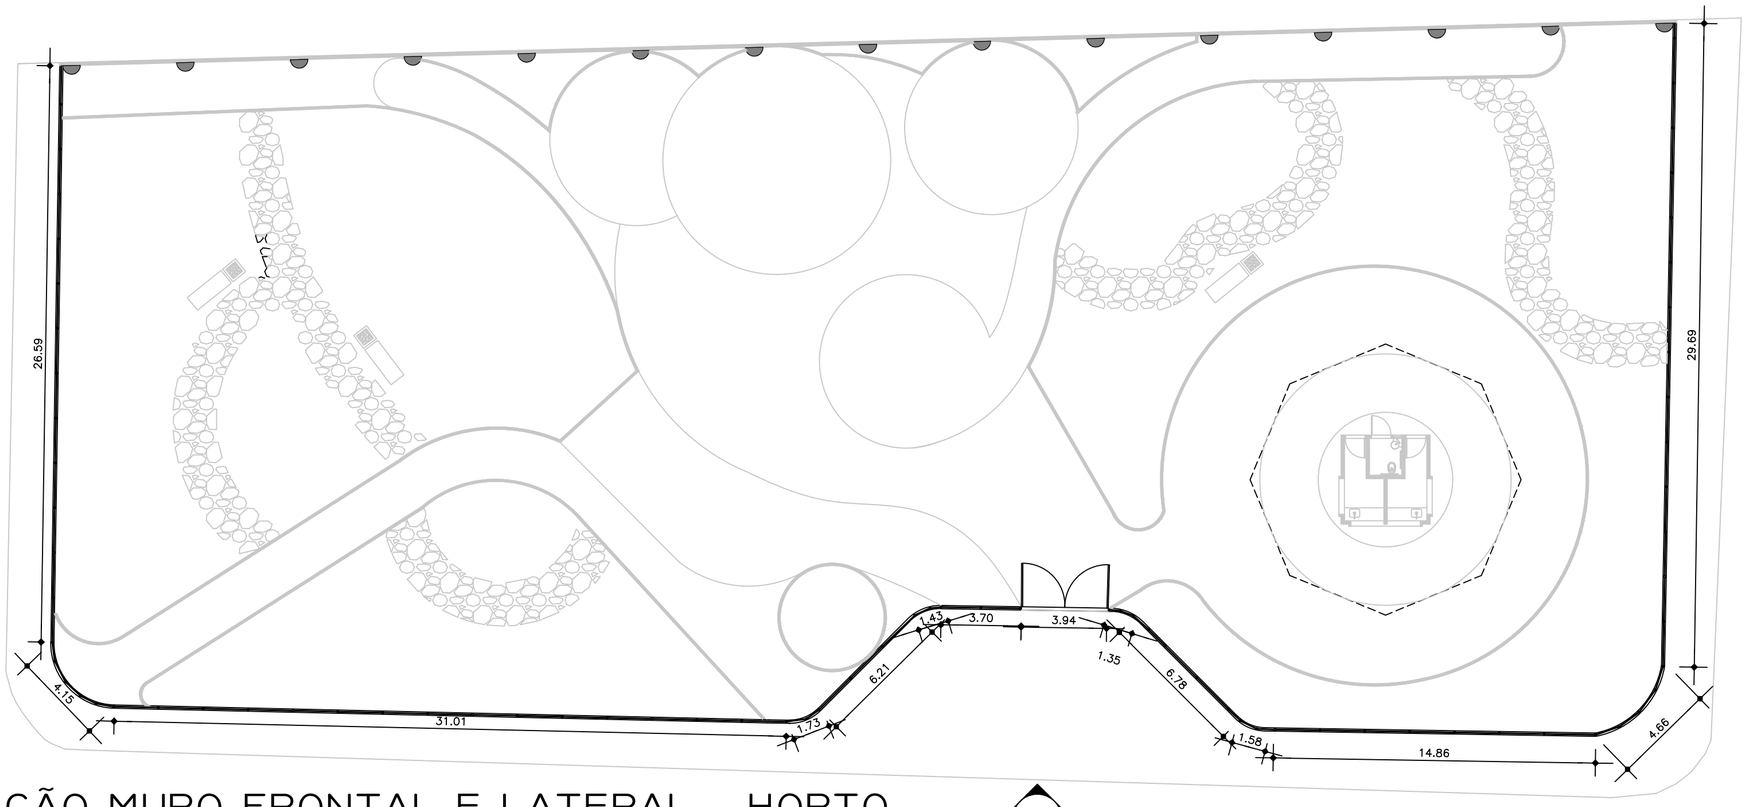


PLANTA LOCAÇÃO MURO FRONTAL E LATERAL - HORTO
ESCALA 1:200

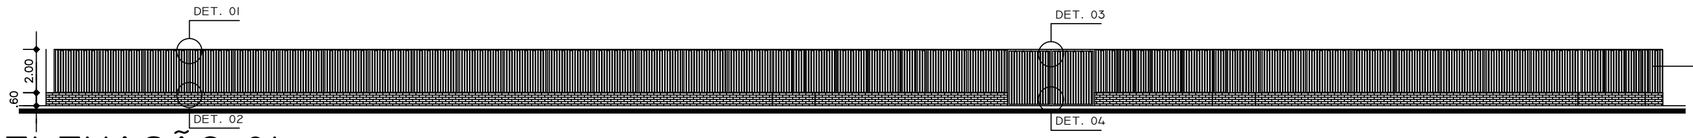


ELEVAÇÃO 01
ESCALA 1:200

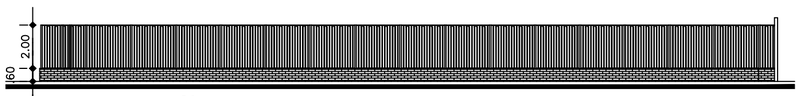


ELEVAÇÃO 02
ESCALA 1:200

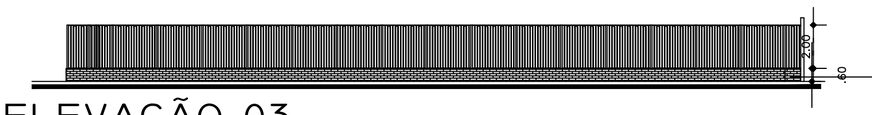


ELEVAÇÃO 03
ESCALA 1:200

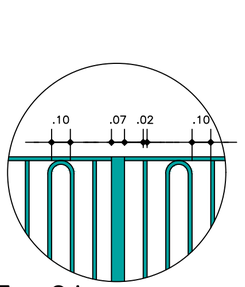


DET. 01
S/ ESCALA

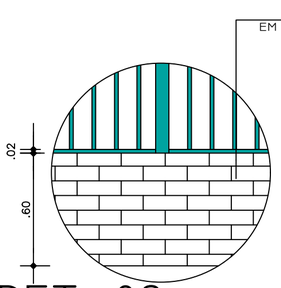

DET. 02
S/ ESCALA

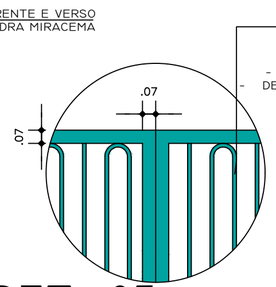

DET. 03
S/ ESCALA

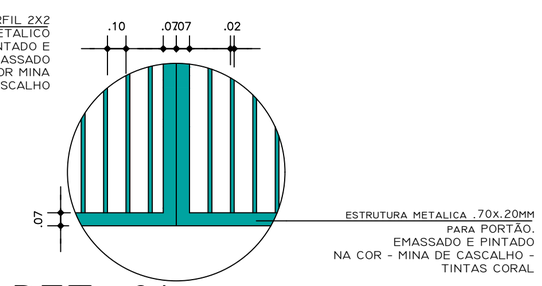

DET. 04
S/ ESCALA

SECRETARIA DE PLANEJAMENTO E OBRAS
BRAGANÇA PREFEITURA

SEPLAN - **Secretaria Municipal de Planejamento e Obras**

PREFEITO: **Mário Ribeiro da Silva Júnior**

SECRETÁRIA: **Marcely Regina de Oliveira Castanho**

PROJETO HORTO MUNICIPAL DE BRAGANÇA

ASSUNTO: PLANTA LOCAÇÃO DE MURO FRONTAL E LATERAL

RESP. TÉCNICO:
CIDENEI JOSÉ SILVA DE LIMA JÚNIOR CAU-PA A187923-5


ESCALA: 1/200

DATA: SETEMBRO / 2025


PRANCHA: 04 | 06

MOLDURA A2: 594 MM X 420 MM


PROIBIDA A REPRODUÇÃO TOTAL OU PARCIAL DESTE DESENHO SEM AUTORIZAÇÃO DOS AUTORES. (LEI 5988 DE 1973)

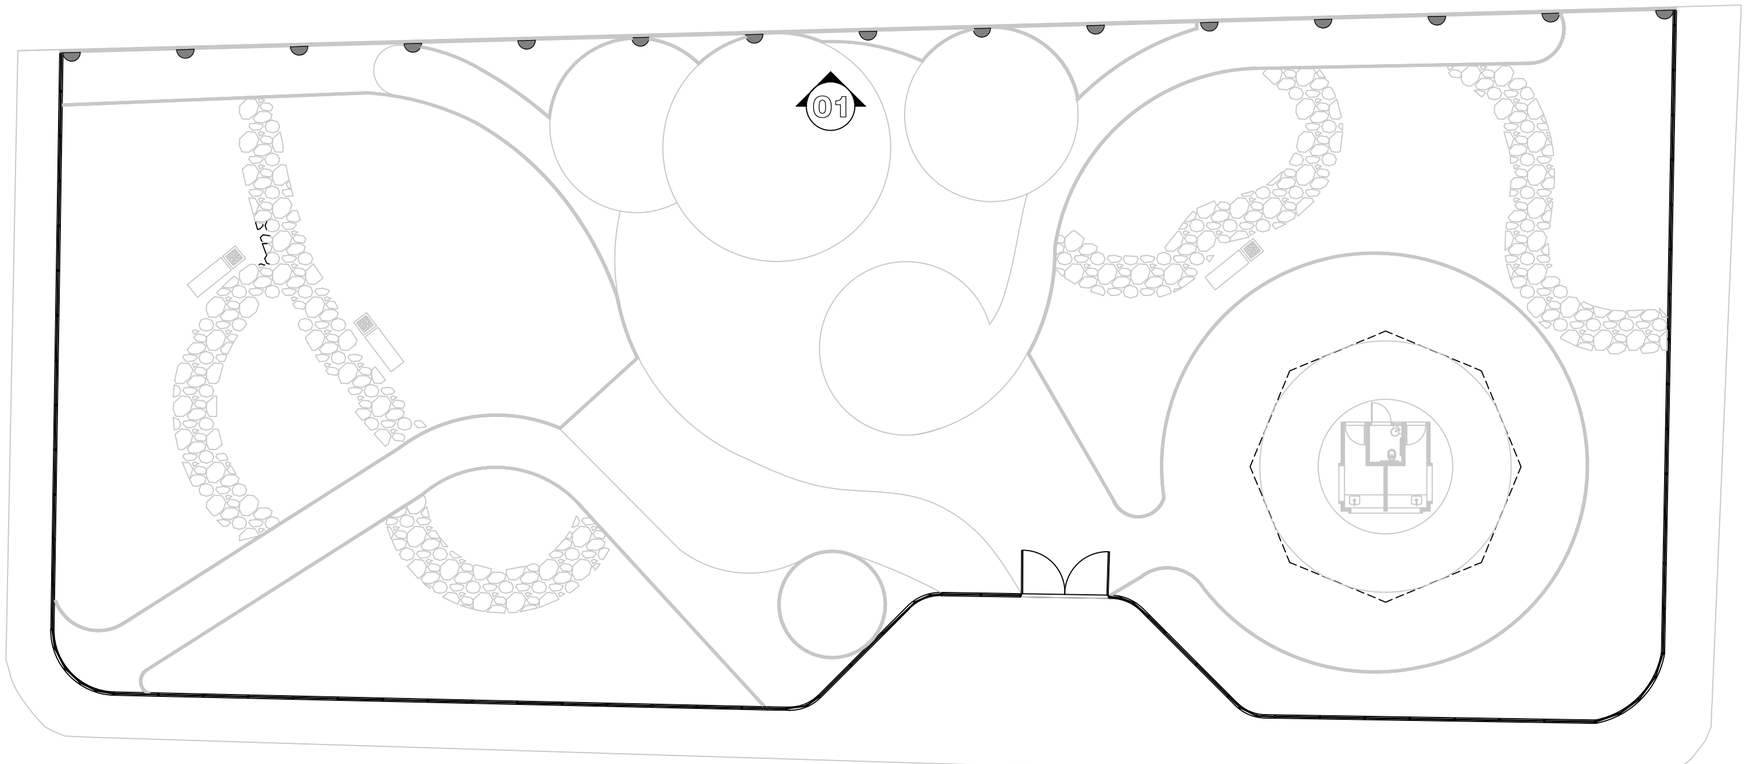

PLANTA LOCAÇÃO MURO POSTERIOR
ESCALA 1:200

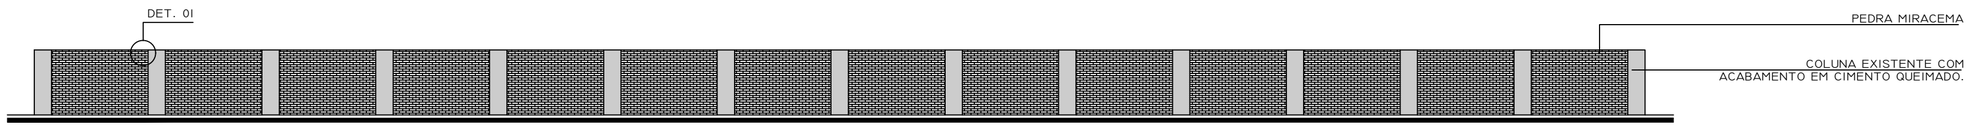

ELEVAÇÃO 01
ESCALA 1:200

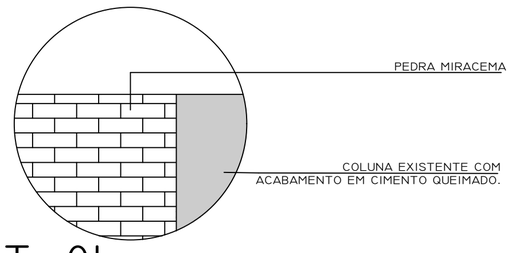

DET. 01
S/ ESCALA

SECRETARIA DE PLANEJAMENTO E OBRAS
BRAGANÇA
PREFEITURA

SEPLAN - **Secretaria Municipal de Planejamento e Obras**

PREFEITO: **Mário Ribeiro da Silva Júnior**

SECRETÁRIA: **Marcely Regina de Oliveira Castanho**

PROJETO HORTO MUNICIPAL DE BRAGANÇA

ASSUNTO: PLANTA LOCAÇÃO MURO POSTERIOR

RESP. TÉCNICO:
CIDENEI JOSÉ SILVA DE LIMA JÚNIOR CAU-PA A187923-5


ESCALA: **1/200**

DATA: **SETEMBRO / 2025**

PRANCHA: **05** | **06**


MOLDURA A2: 594 MM X 420 MM

PROIBIDA A REPRODUÇÃO TOTAL OU PARCIAL DESTE DESENHO SEM AUTORIZAÇÃO DOS AUTORES. (LEI 5988 DE 1973)

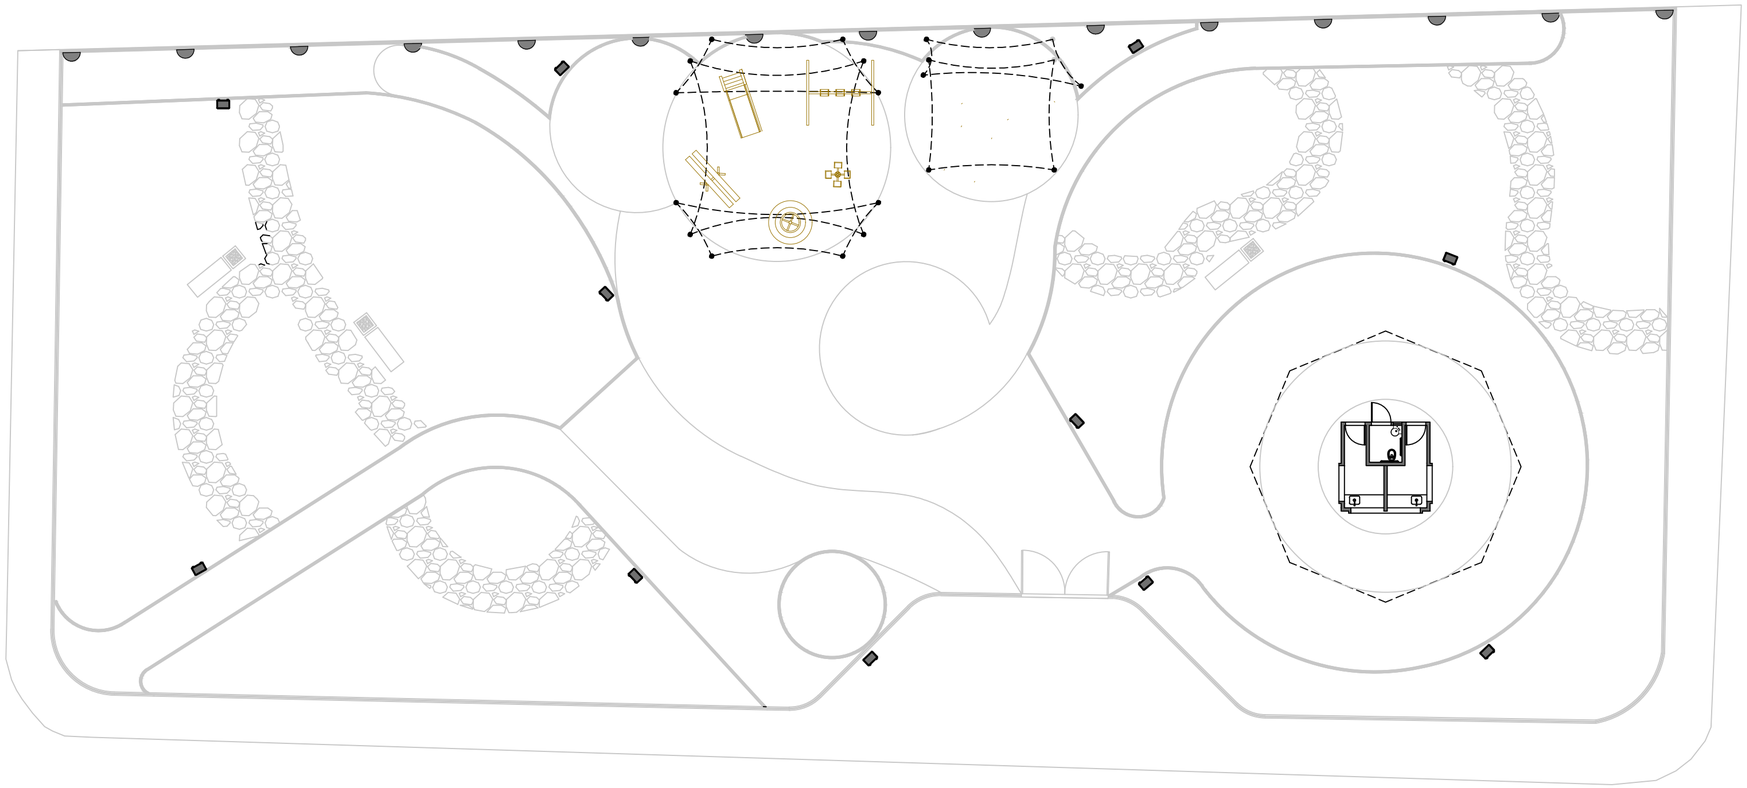

PLANTA - REF. ILUSTRATIVA -- MOBILIÁRIO

ESCALA 1:200

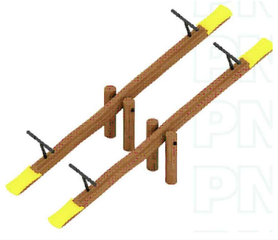REF. BRINQUEDO 01 - 01 UNID.	REF. BRINQUEDO 02 - 01 UNID.	REF. BRINQUEDO 03 - 01 UNID.	REF. BRINQUEDO 04 - 01 UNID.	REF. BRINQUEDO 05 - 01 UNID.	REF. LIXEIRA - 12 UNID.
					

SECRETARIA DE PLANEJAMENTO E OBRAS

BRAGANÇA PREFEITURA

SEPLAN - **Secretaria Municipal de Planejamento e Obras**	
PREFEITO: **Mário Ribeiro da Silva Júnior**	ESCALA: **1/200**
SECRETÁRIA: **Marcely Regina de Oliveira Castanho**	DATA: **SETEMBRO / 2025**
PROJETO HORTO MUNICIPAL DE BRAGANÇA	PRANCHA: **06 / 06**
ASSUNTO: REF. MOBILIÁRIO ILUSTRATIVO	
RESP. TÉCNICO: CIDENEI JOSÉ SILVA DE LIMA JÚNIOR CAU-PA A187923-5	

MOLDURA A2: 594 MM X 420 MM

PROIBIDA A REPRODUÇÃO TOTAL OU PARCIAL DESTE DESENHO SEM AUTORIZAÇÃO DOS AUTORES. (LEI 5988 DE 1973)