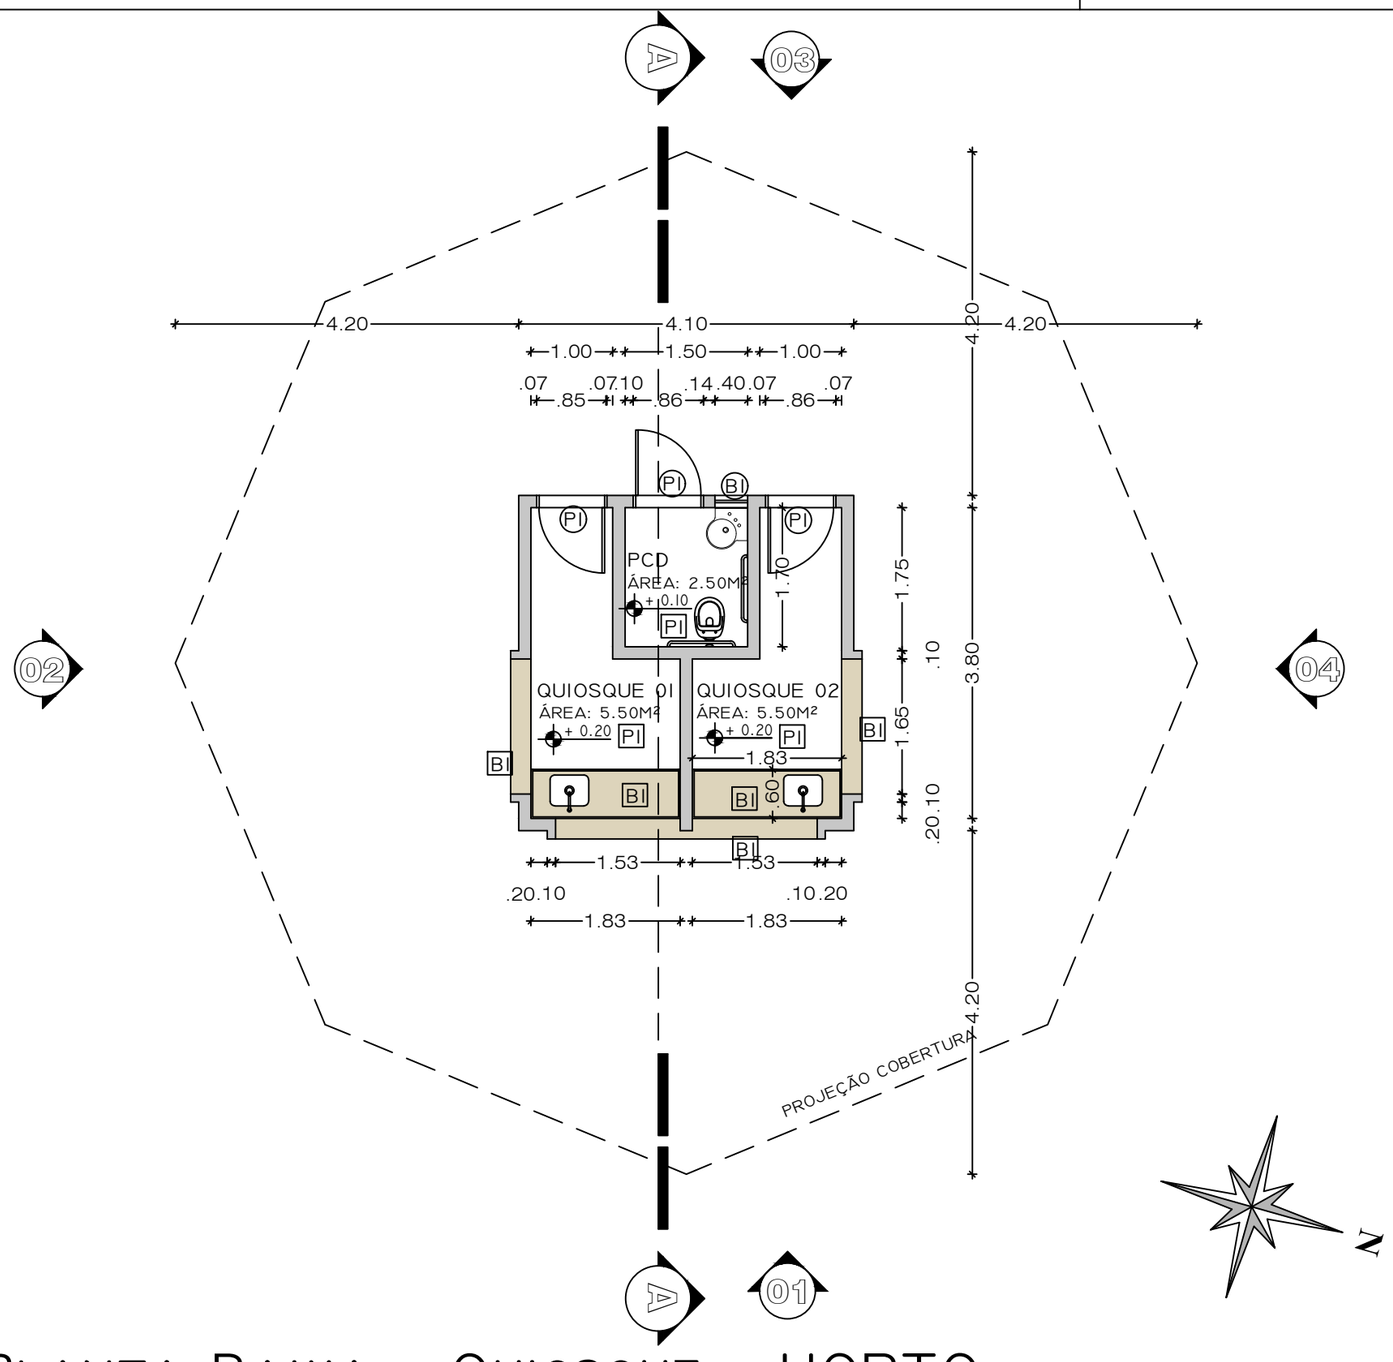


PLANTA BAIXA - QUIOSQUE - HORTO

ESCALA 1:75

LEGENDA

PI - PORTAS

PI PORTA 2.10 X .80M EM ALUMÍNIO, ACM OU PVC - RIPADO AMADEIRADO - FRENTE E VERSO

JI - JANELAS - LARG X ALT X PEITORIL

J1 ABERTURA PARA PORTA DE ENROLAR MANUAL - 1.65M X 1.50 X 1.22M

J2 ABERTURA PARA PORTA DE ENROLAR MANUAL - 3.20M X 1.50 X 1.22M

BI - BALANCIM - LARG X ALT X PEITORIL

BI BALANCIM BASCULANTE EM VIDRO INCOLOR 8MM TEMPERADO - .40M X .40 X 2.10M

PI - PAREDES INTERNAS

PI PORCELANATO SILEX BRANCO POL - 90X90 - ELIANE

BI - BANCADA E PEITORIL


BI GRANITO BRANCO PITAYA

SECRETARIA DE PLANEJAMENTO E OBRAS
BRAGANÇA PREFEITURA

SEPLANO - **Secretaria Municipal de Planejamento e Obras**	
PREFEITO: **Mário Ribeiro da Silva Júnior**	ESCALA: **1/75**
SECRETÁRIA: **Marcely Regina de Oliveira Castanho**	DATA: **SETEMBRO/ 2025**
PROJETO: Horto Municipal de Bragança-PA	**PRANCHA: 01 / 09**
ASSUNTO: PLANTA BAIXA - QUIOSQUE	
RESP. TÉCNICO: CIDENEI JOSÉ SILVA DE LIMA JÚNIOR CAU-PA A187933-5	


MOLDURA A3: 420 MM X 297 MM

PROIBIDA A REPRODUÇÃO TOTAL OU PARCIAL DESTE DESENHO SEM AUTORIZAÇÃO DOS AUTORES. (LEI 5988 DE 1973)

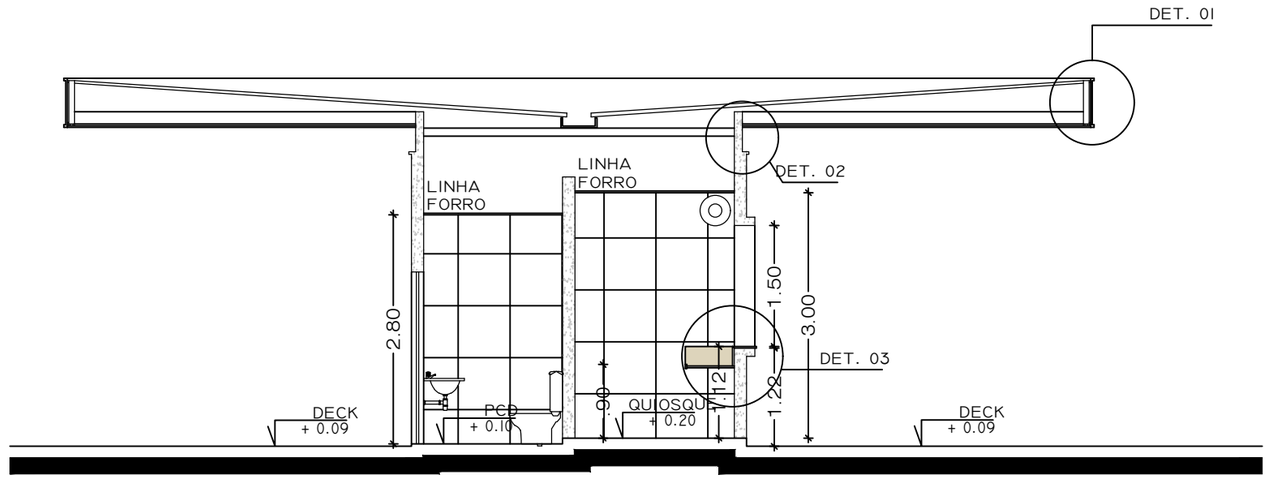


SECÇÃO A - QUIOSQUE

ESCALA 1:75

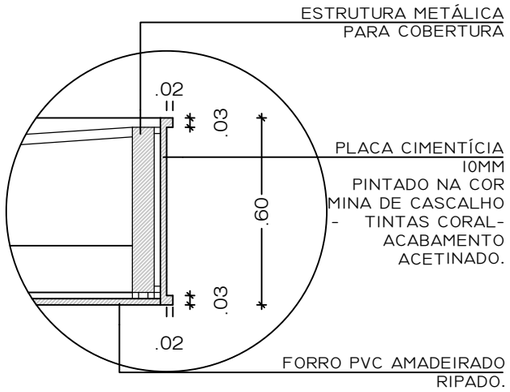


DET. 01

S/ ESCALA

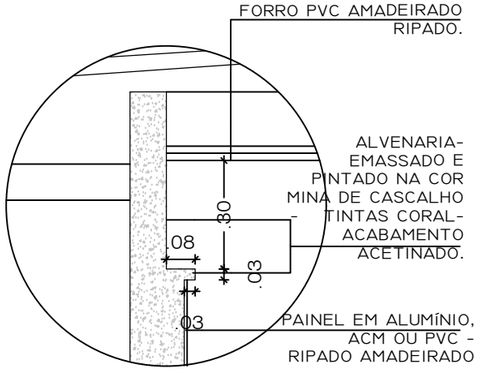

DET. 02

S/ ESCALA

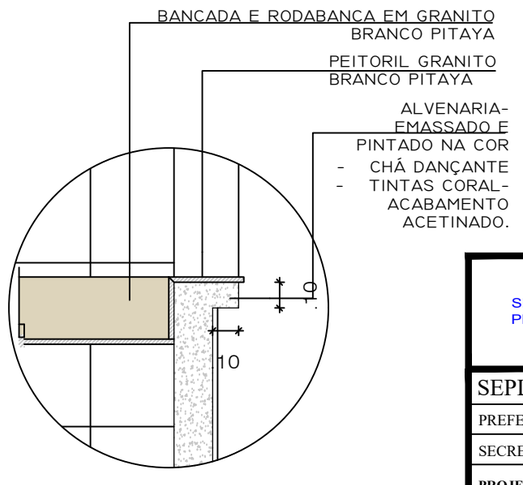


DET. 03

S/ ESCALA

SECRETARIA DE PLANEJAMENTO E OBRAS
BRAGANÇA PREFEITURA


SEPLANO - **Secretaria Municipal de Planejamento e Obras**	
PREFEITO: **Mário Ribeiro da Silva Júnior**	ESCALA: **1/75**
SECRETÁRIA: **Marcely Regina de Oliveira Castanho**	DATA: **SETEMBRO/ 2025**
PROJETO: Horto Municipal de Bragança-PA	**PRANCHA: 02/09**
ASSUNTO: SECÇÃO A QUIOSQUE	
RESP. TÉCNICO: CIDENEI JOSÉ SILVA DE LIMA JÚNIOR CAU-PA A187933-5	

MOLDURA A3: 420 MM X 297 MM
PROIBIDA A REPRODUÇÃO TOTAL OU PARCIAL DESTE DESENHO SEM AUTORIZAÇÃO DOS AUTORES. (LEI 5988 DE 1973)

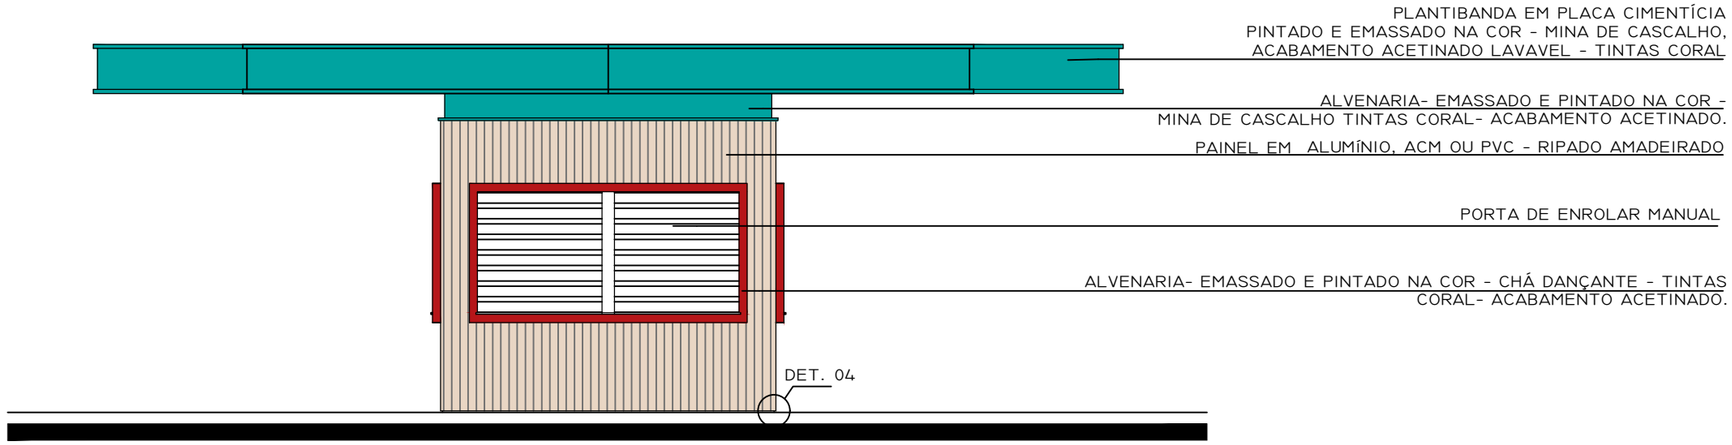


VISTA 01 - QUIOSQUE

ESCALA 1:75

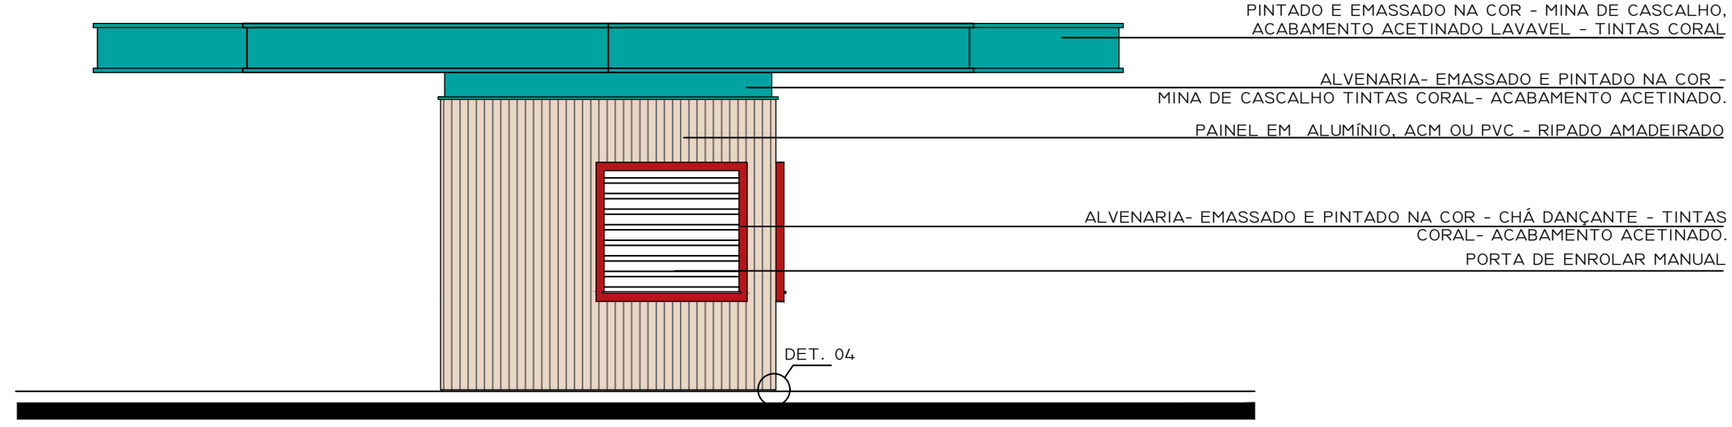

VISTA 02 - QUIOSQUE

ESCALA 1:75

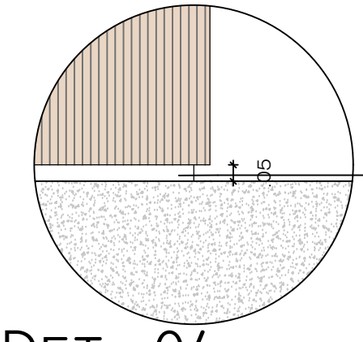

RODAPÉ EM GRANITO CINZA ANDORINHA
LEVIGADO, COMO ACABAMENTO ENTRE O PAINEL E PISO


DET. 04

S/ ESCALA

SECRETARIA DE PLANEJAMENTO E OBRAS
BRAGANÇA PREFEITURA


SEPLANO - **Secretaria Municipal de Planejamento e Obras**	
PREFEITO: **Mário Ribeiro da Silva Júnior**	ESCALA: **1/75**
SECRETÁRIA: **Marcely Regina de Oliveira Castanho**	DATA: **SETEMBRO/ 2025**
PROJETO: Horto Municipal de Bragança-PA	**PRANCHA: 03 / 09**
ASSUNTO: VISTA 01 E 02 - QUIOSQUE	
RESP. TÉCNICO: CIDENEI JOSÉ SILVA DE LIMA JÚNIOR CAU-PA A187933-5	

MOLDURA A3: 420 MM X 297 MM
PROIBIDA A REPRODUÇÃO TOTAL OU PARCIAL DESTE DESENHO SEM AUTORIZAÇÃO DOS AUTORES. (LEI 5988 DE 1973)

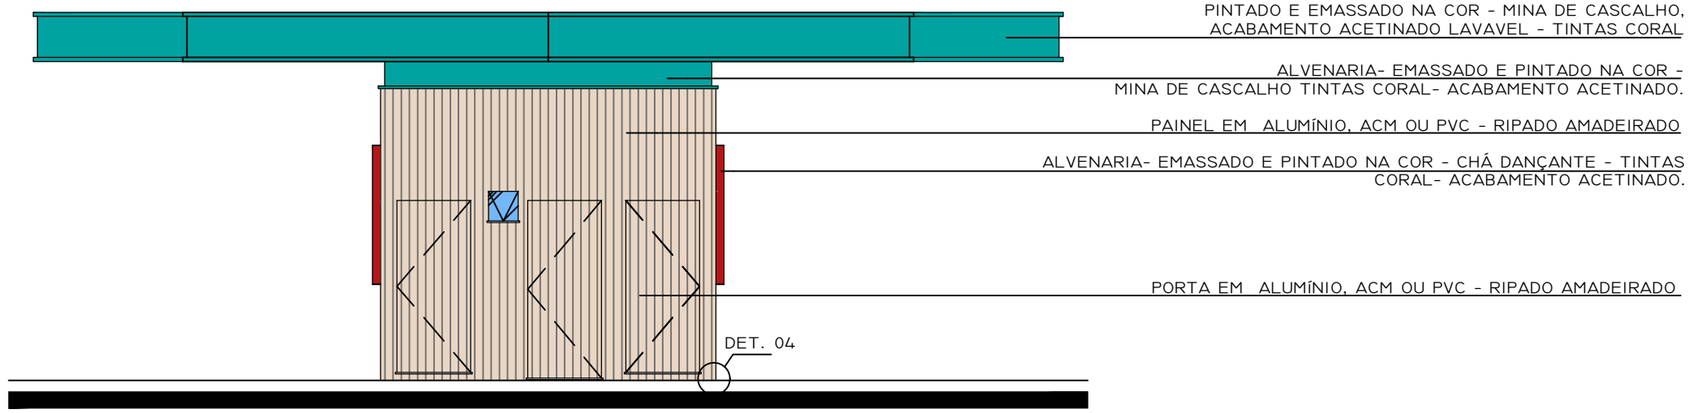


VISTA 03 - QUIOSQUE

ESCALA 1:75

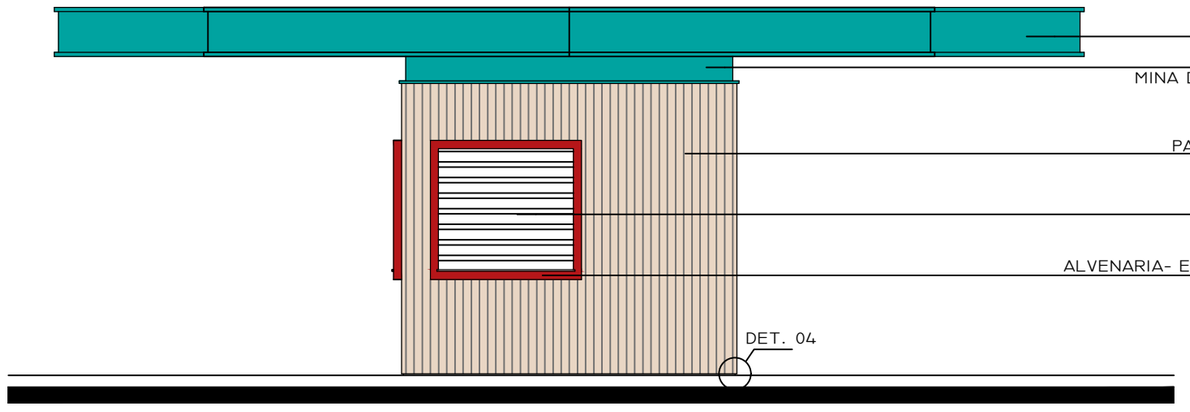

VISTA 04 - QUIOSQUE

ESCALA 1:75

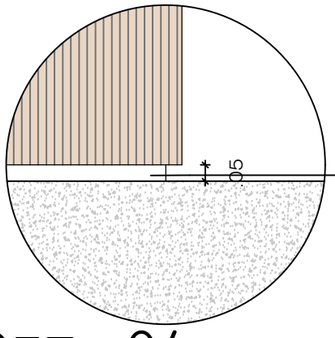

RODAPÉ EM GRANITO CINZA ANDORINHA
LEVIGADO, COMO ACABAMENTO ENTRE O PAINEL E PISO

DET. 04


S/ ESCALA

SECRETARIA DE PLANEJAMENTO E OBRAS
BRAGANÇA
PREFEITURA

SEPLANO - **Secretaria Municipal de Planejamento e Obras**	
PREFEITO: **Mário Ribeiro da Silva Júnior**	ESCALA: **1/75**
SECRETÁRIA: **Marcely Regina de Oliveira Castanho**	DATA: **SETEMBRO/ 2025**
PROJETO: Horto Municipal de Bragança-PA	PRANCHA: **04 / 09**
ASSUNTO: VISTA 03 E 04 - QUIOSQUE	
RESP. TÉCNICO: CIDENEI JOSÉ SILVA DE LIMA JÚNIOR CAU-PA A187933-5	

MOLDURA A3: 420 MM X 297 MM

PROIBIDA A REPRODUÇÃO TOTAL OU PARCIAL DESTE DESENHO SEM AUTORIZAÇÃO DOS AUTORES. (LEI 5988 DE 1973)

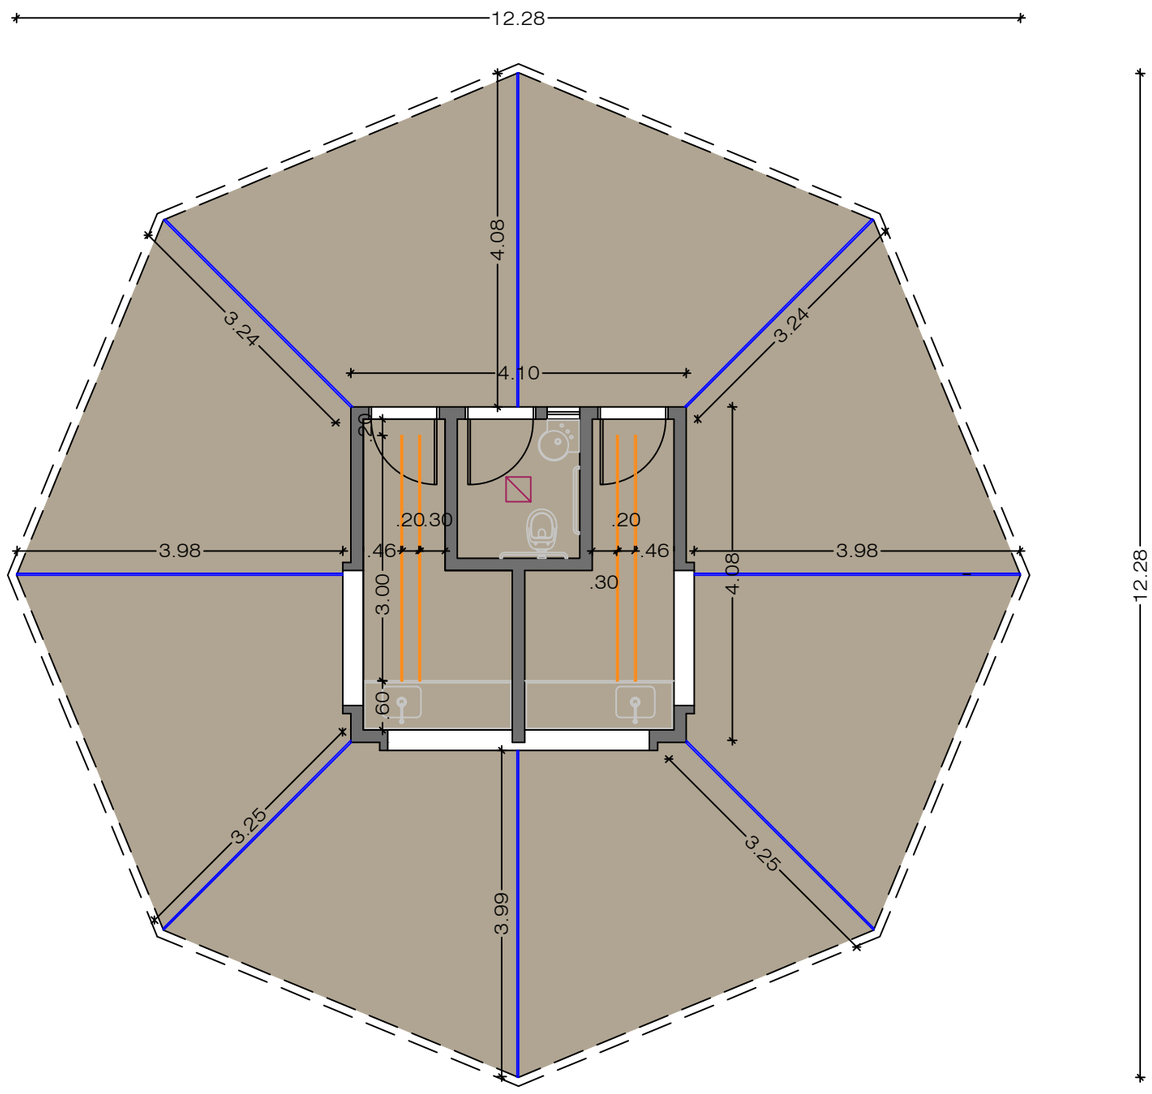

PLANTA DE ILUMINAÇÃO E FORRO

ESCALA 1:75

SIMBOLOGIA	ESPECIFICAÇÃO
	PERFIL DE LED SOBREPOR 20W - 3000 K
	PERFIL DE LED EMBUTIR 20W - 3000 K
	PAINEL DE LED 18 W - 3000 K
	FORRO PVC AMADEIRADO RIPADO.


SECRETARIA DE PLANEJAMENTO E OBRAS
BRAGANÇA PREFEITURA

SEPLANO - **Secretaria Municipal de Planejamento e Obras**

PREFEITO: **Mário Ribeiro da Silva Júnior**	ESCALA: **1/75**
SECRETÁRIA: **Marcely Regina de Oliveira Castanho**	DATA: **SETEMBRO/ 2025**
PROJETO: Horto Municipal de Bragança-PA	**PRANCHA: 05 / 09**
ASSUNTO: PLANTA DE ILUMINAÇÃO E FORRO - QUIOSQUE	
RESP. TÉCNICO: CIDENEI JOSÉ SILVA DE LIMA JÚNIOR CAU-PA A187933-5	

MOLDURA A3: 420 mm x 297 mm

PROIBIDA A REPRODUÇÃO TOTAL OU PARCIAL DESTE DESENHO SEM AUTORIZAÇÃO DOS AUTORES. (LEI 5988 DE 1973)

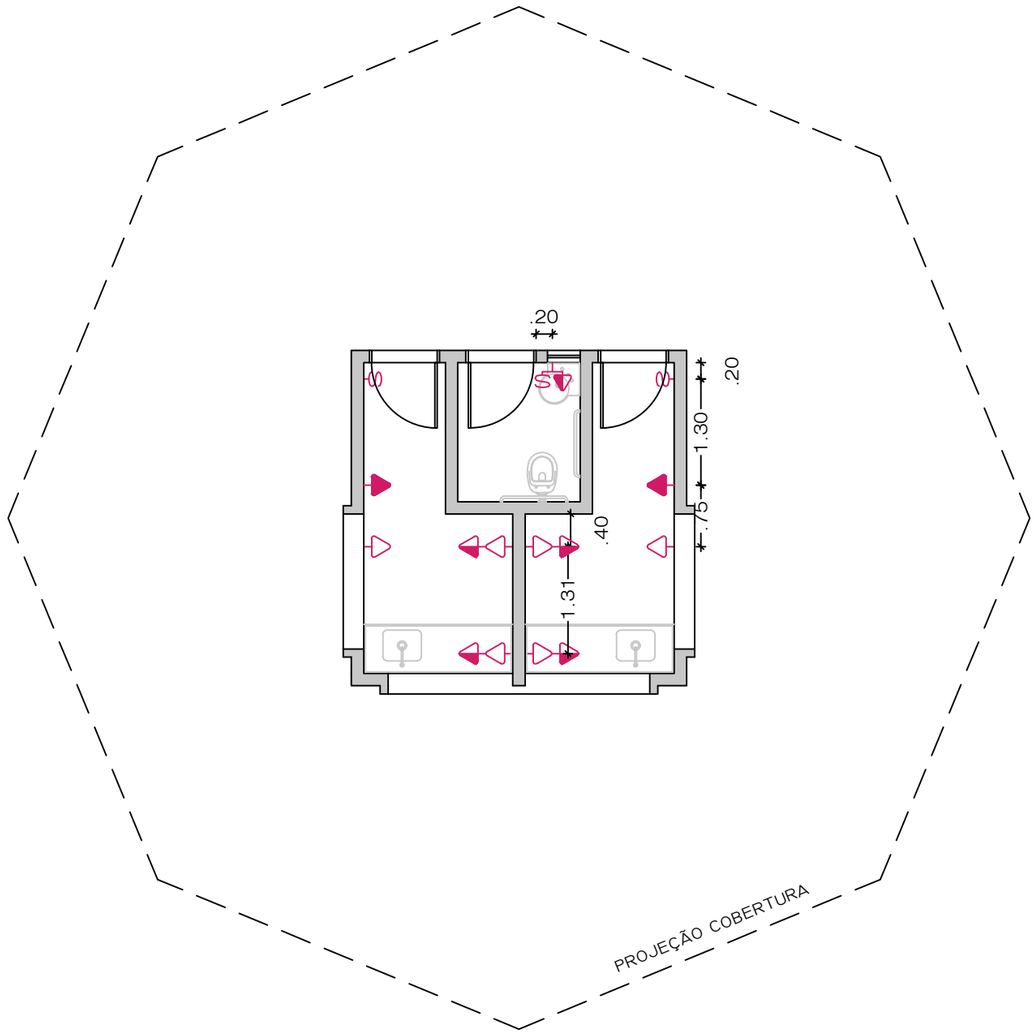

PLANTA DE PONTOS ELÉTRICO - QUIOSQUE

ESCALA 1:75


SIMBOLOGIA	
	TOMADA BAIXA 2P+T UNIVERSAL EM 4"X2" A 0.30 M DO PISO PRONTO
	TOMADA MÉDIA 2P+T UNIVERSAL EM 4"X2" A 1.20 M DO PISO PRONTO
	TOMADA ALTA 2P+T UNIVERSAL EM 4"X2" A 1.70 M DO PISO PRONTO
S	INTERRUPTOR SIMPLES DE UMA SECÇÃO A 1.20 M DO PISO PRONTO
S	INTERRUPTOR SIMPLES DE UMA SECÇÃO + TOMADA MÉDIA 2P UNIVERSAL A 1.20M DO PISO PRONTO

SECRETARIA DE PLANEJAMENTO E OBRAS
BRAGANÇA PREFEITURA

SEPLANO - **Secretaria Municipal de Planejamento e Obras**

PREFEITO: **Mário Ribeiro da Silva Júnior**	ESCALA: **1/75**
SECRETÁRIA: **Marcely Regina de Oliveira Castanho**	DATA: **SETEMBRO/ 2025**
PROJETO: Horto Municipal de Bragança-PA	**PRANCHA: 06 / 09**
ASSUNTO: PLANTA DE PONTOS ELÉTRICOS - QUIOSQUE	
RESP. TÉCNICO: CIDENEI JOSÉ SILVA DE LIMA JÚNIOR CAU-PA A187933-5	

MOLDURA A3: 420 MM X 297 MM
PROIBIDA A REPRODUÇÃO TOTAL OU PARCIAL DESTE DESENHO SEM AUTORIZAÇÃO DOS AUTORES. (LEI 5988 DE 1973)

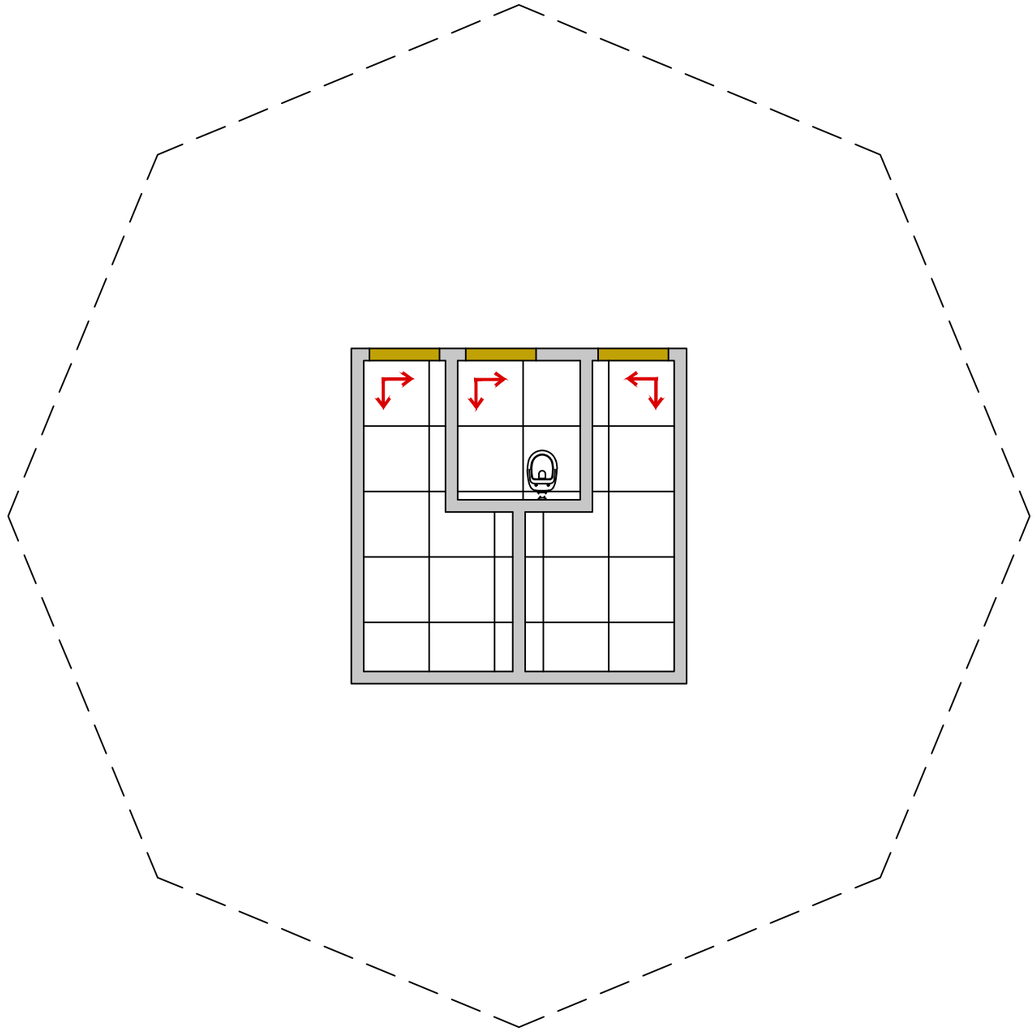

PLANTA DE PONTOS ELÉTRICO - QUIOSQUE

ESCALA 1:75

N

SIMBOLOGIA	
	INICIO DA PAGINAÇÃO
	PORCELANATO CIMENTO AC 84X84 - ELIANE
	SOLEIRA EM GRANITO LEVIGADO - CINZA ANDORINHA


SECRETARIA DE PLANEJAMENTO E OBRAS

BRAGANÇA PREFEITURA

SEPLANO - **Secretaria Municipal de Planejamento e Obras**	
PREFEITO: **Mário Ribeiro da Silva Júnior**	ESCALA: **1/75**
SECRETÁRIA: **Marcely Regina de Oliveira Castanho**	DATA: **SETEMBRO/ 2025**
PROJETO: Horto Municipal de Bragança-PA	**PRANCHA: 07 / 09**
ASSUNTO: PLANTA DE PONTOS ELÉTRICOS - QUIOSQUE	
RESP. TÉCNICO: CIDENEI JOSÉ SILVA DE LIMA JÚNIOR CAU-PA A187933-5	

MOLDURA A3: 420 mm x 297 mm

PROIBIDA A REPRODUÇÃO TOTAL OU PARCIAL DESTE DESENHO SEM AUTORIZAÇÃO DOS AUTORES. (LEI 5988 DE 1973)

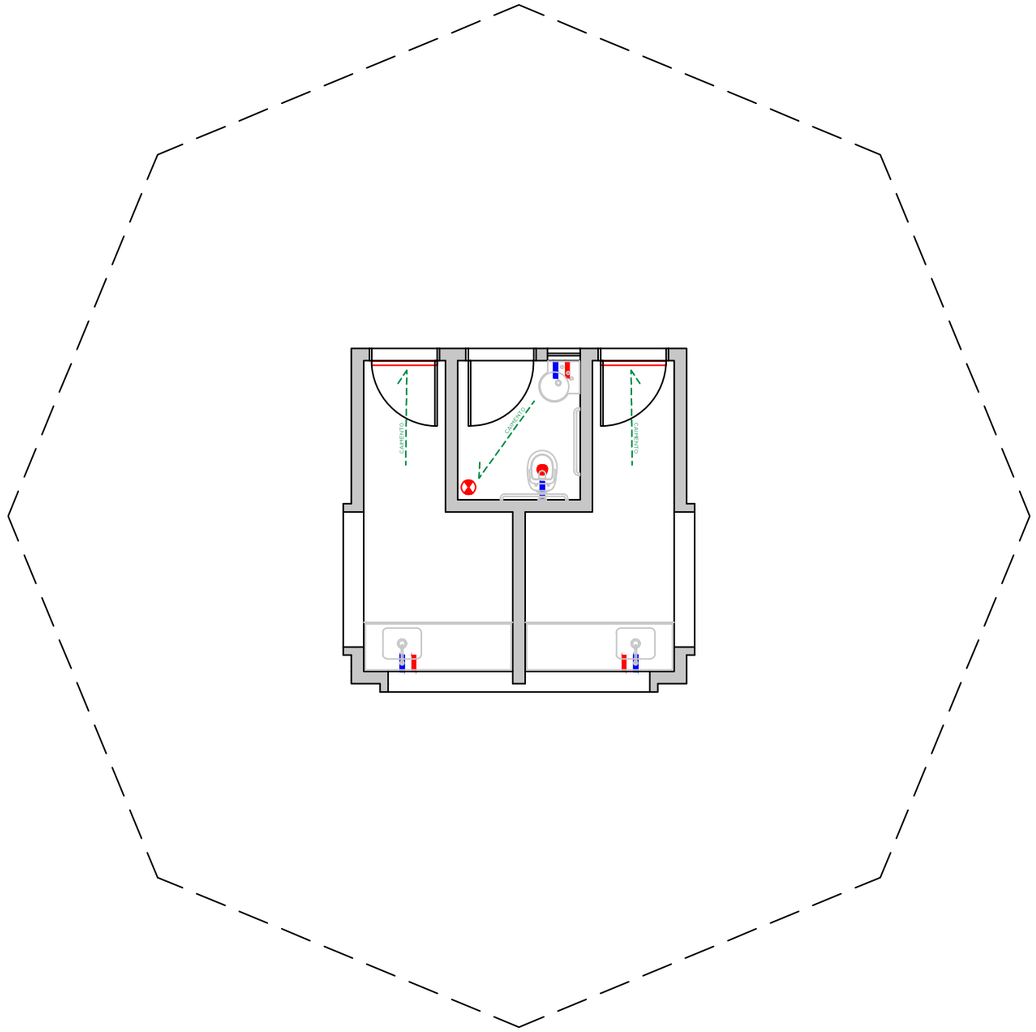

PLANTA DE PONTOS ELÉTRICO - QUIOSQUE

ESCALA 1:75

N

SIMBOLOGIA	
	PONTO ÁGUA FRIA
	PONTO ESGOTO
	PONTO RALO
	PONTO ESGOTO

SECRETARIA DE PLANEJAMENTO E OBRAS


BRAGANÇA PREFEITURA

SEPLANO - **Secretaria Municipal de Planejamento e Obras**

PREFEITO: **Mário Ribeiro da Silva Júnior**	ESCALA: **1/75**
SECRETÁRIA: **Marcely Regina de Oliveira Castanho**	DATA: **SETEMBRO/ 2025**
PROJETO: Horto Municipal de Bragança-PA	**PRANCHA: 08 / 09**
ASSUNTO: PLANTA DE PONTOS ELÉTRICOS - QUIOSQUE	
RESP. TÉCNICO: CIDENEI JOSÉ SILVA DE LIMA JÚNIOR CAU-PA A187933-5	

MOLDURA A3: 420 mm x 297 mm

PROIBIDA A REPRODUÇÃO TOTAL OU PARCIAL DESTE DESENHO SEM AUTORIZAÇÃO DOS AUTORES. (LEI 5988 DE 1973)

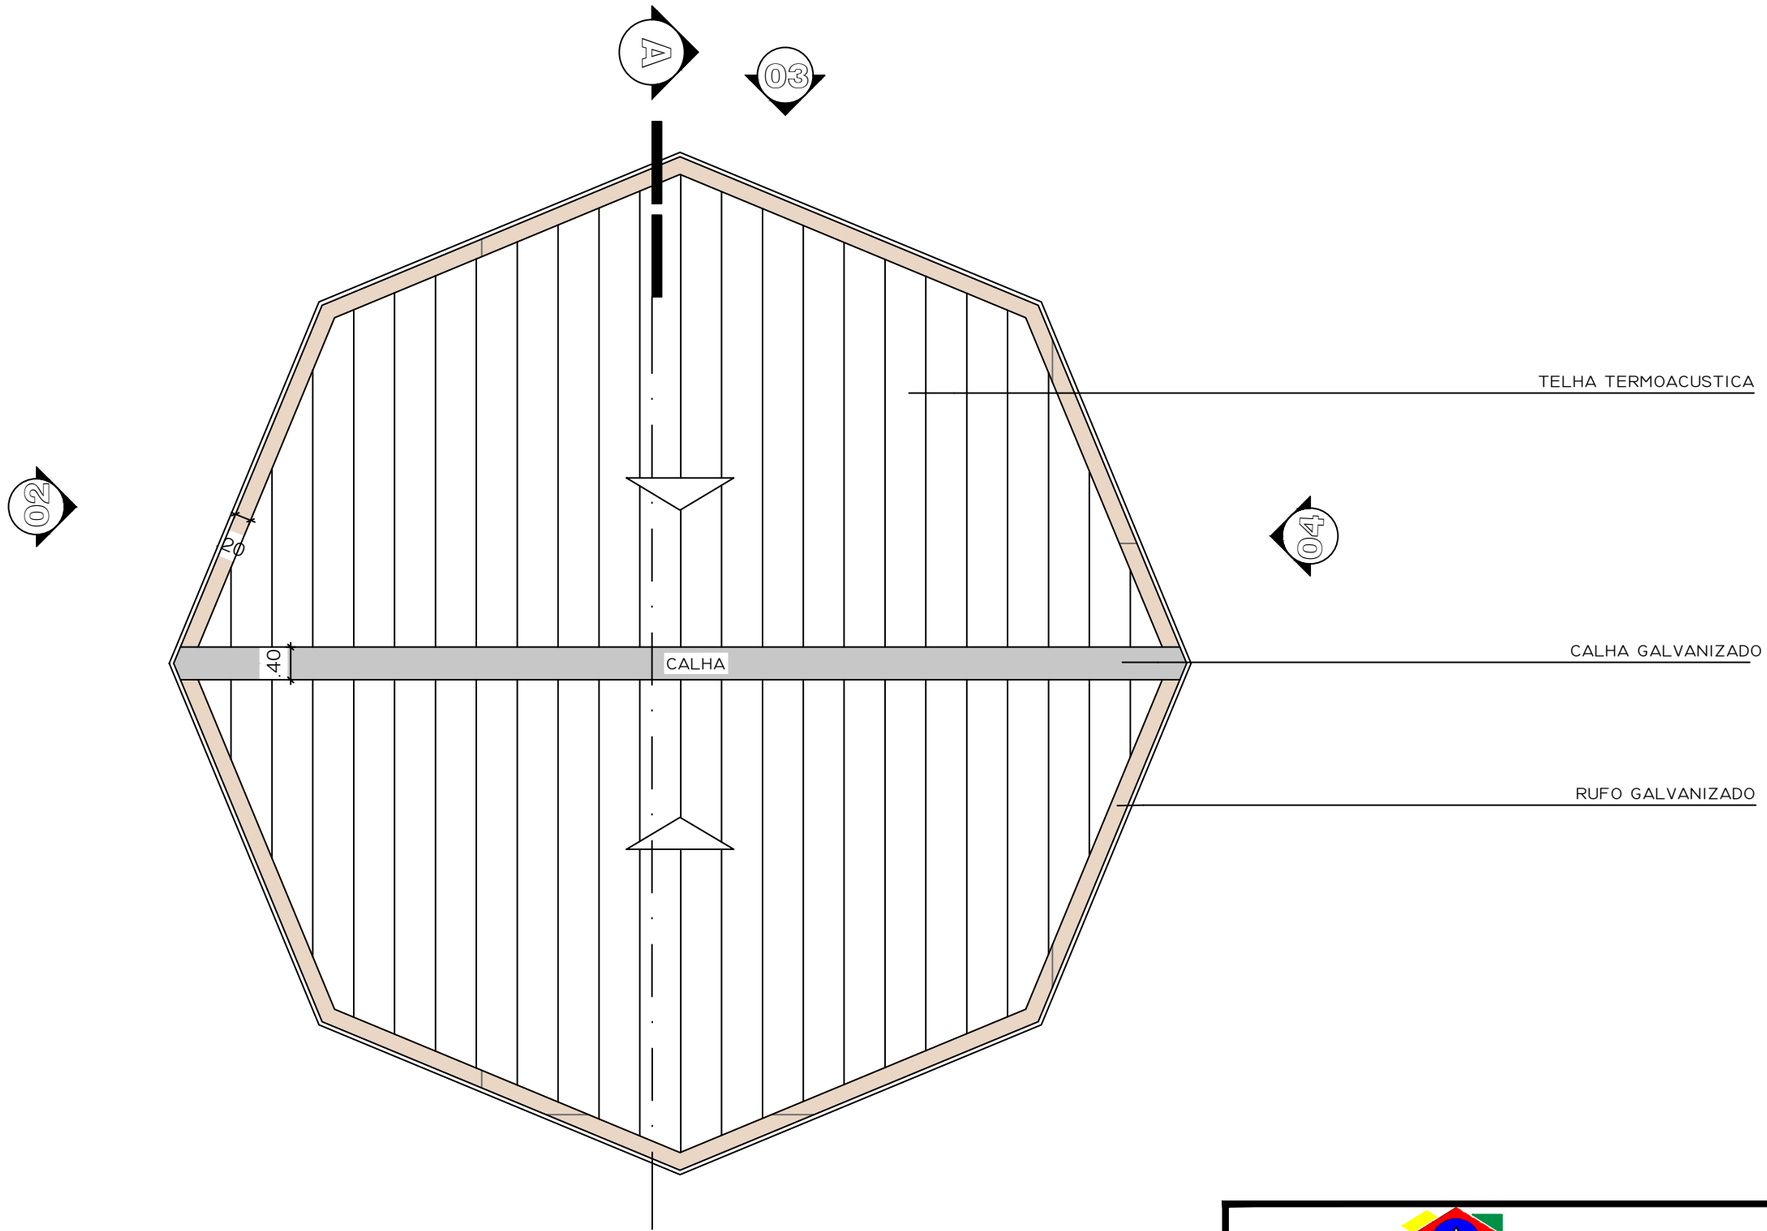

PLANTA DE COBERTURA - QUIOSQUE

ESCALA 1:75

N

SECRETARIA DE PLANEJAMENTO E OBRAS

BRAGANÇA PREFEITURA

SEPLANO - **Secretaria Municipal de Planejamento e Obras**	
PREFEITO: **Mário Ribeiro da Silva Júnior**	ESCALA: **1/75**
SECRETÁRIA: **Marcely Regina de Oliveira Castanho**	DATA: **SETEMBRO/ 2025**
PROJETO: Horto Municipal de Bragança-PA	**PRANCHA: 09 / 09**
ASSUNTO: PAGINAÇÃO DE PISO - QUIOSQUE	
RESP. TÉCNICO: CIDENEI JOSÉ SILVA DE LIMA JÚNIOR CAU-PA A187933-5	

MOLDURA A3: 420 MM X 297 MM

PROIBIDA A REPRODUÇÃO TOTAL OU PARCIAL DESTE DESENHO SEM AUTORIZAÇÃO DOS AUTORES. (LEI 5988 DE 1973)