
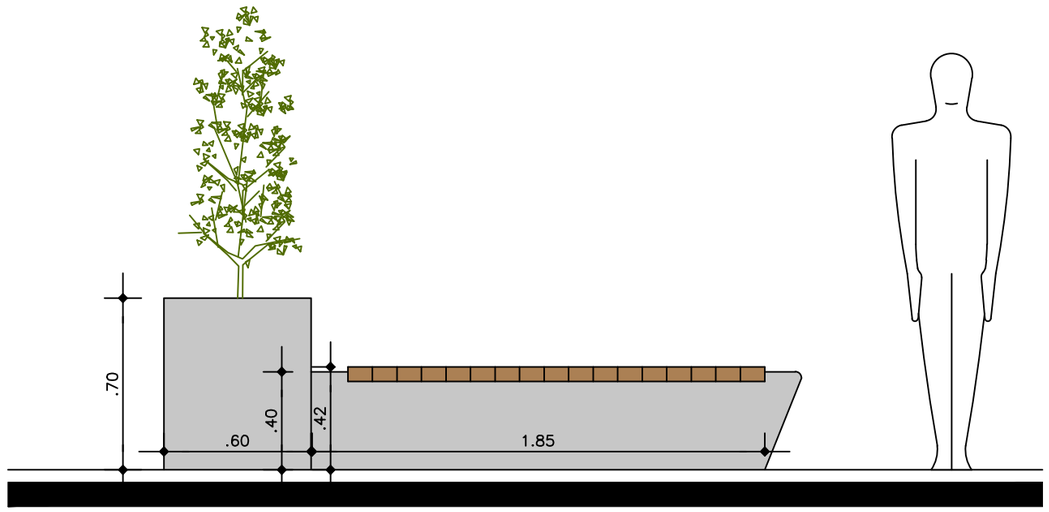



VISTA 01

ESCALA: 1/25

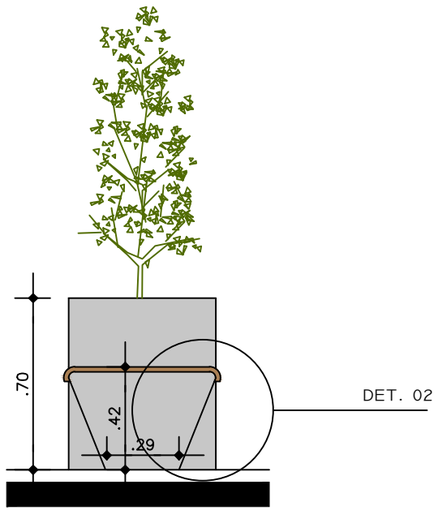

VISTA 02


ESCALA: 1/25

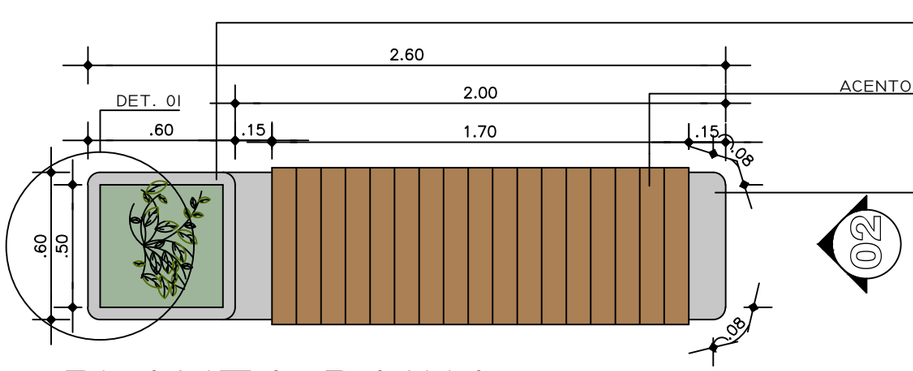


PLANTA BAIXA

ESCALA: 1/25

01

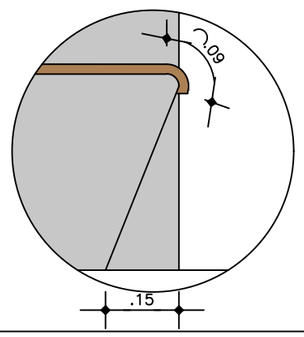

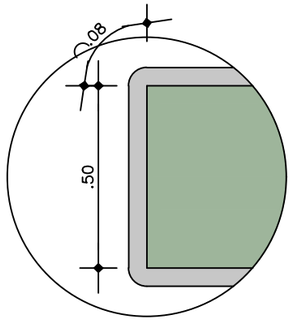

SECRETARIA DE PLANEJAMENTO E OBRAS
BRAGANÇA PREFEITURA

SEPLANO - **Secretaria Municipal de Planejamento e Obras**

PREFEITO: **Mário Ribeiro da Silva Júnior**

SECRETÁRIA: **Marcely Regina de Oliveira Castanho**

PROJETO: Horto Municipal de Bragança-PA

ASSUNTO: PROJETO BANCO

RESP. TÉCNICO:
CIDENEI JOSÉ SILVA DE LIMA JÚNIOR CAU-PA A187933-5

ESCALA: **1/25**

DATA: **SETEMBRO/ 2025**

PRANCHA: **01** / **01**

MOLDURA A3: 420 MM X 297 MM

PROIBIDA A REPRODUÇÃO TOTAL OU PARCIAL DESTE DESENHO SEM AUTORIZAÇÃO DOS AUTORES. (LEI 5988 DE 1973)