

LONA TENSIONADA - PRATA/ CINZA - REFORÇADA COM ILHOS

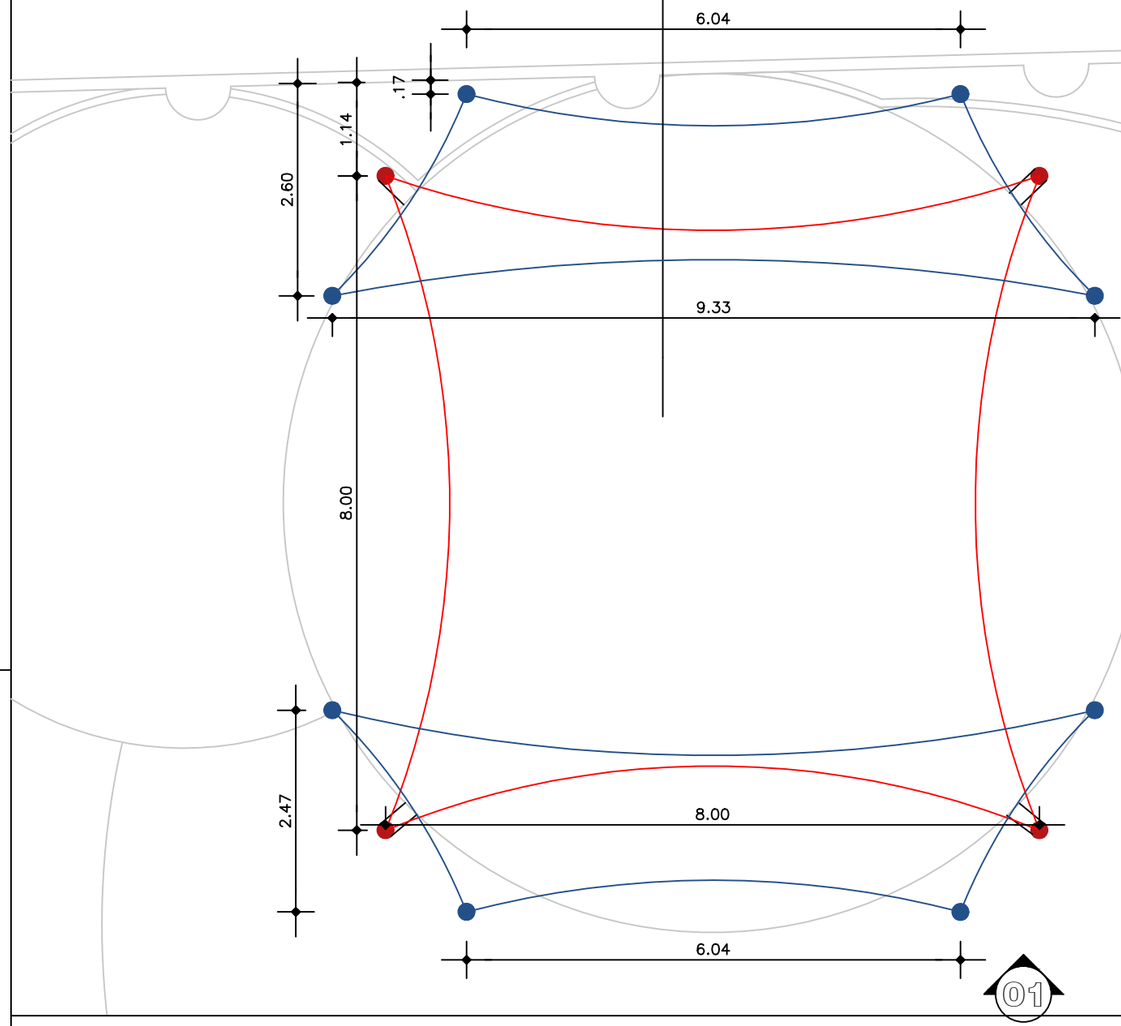

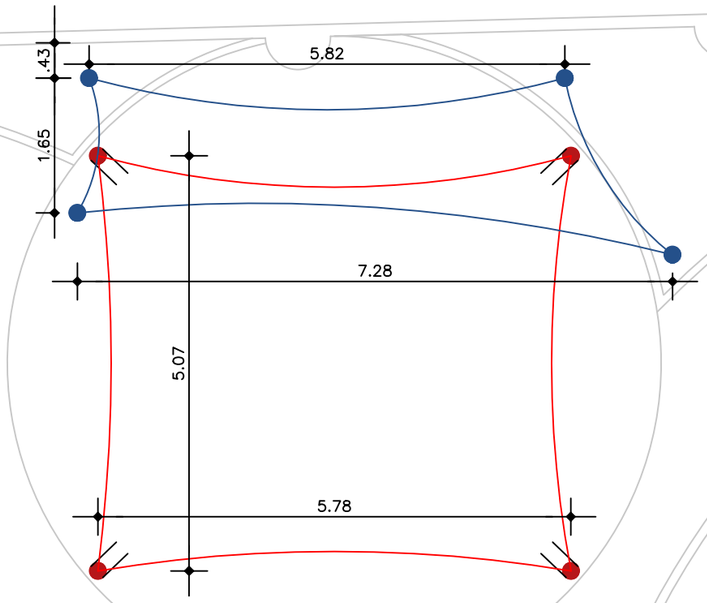

PLANTA BAIXA - LONA TENSIONADA

ESCALA 1:75


OBS: CONFIRMAR ESTRUTURA E FIXAÇÃO COM FORNECEDOR.

SECRETARIA DE PLANEJAMENTO E OBRAS
BRAGANÇA PREFEITURA

SEPLANO - **Secretaria Municipal de Planejamento e Obras**	
PREFEITO: **Mário Ribeiro da Silva Júnior**	ESCALA: **1/75**
SECRETÁRIA: **Marcely Regina de Oliveira Castanho**	DATA: **SETEMBRO/ 2025**
PROJETO: Horto Municipal de Bragança-PA	**PRANCHA: 01 / 02**
ASSUNTO: PROJETO LONA TENSIONADA	
RESP. TÉCNICO: CIDENEI JOSÉ SILVA DE LIMA JÚNIOR CAU-PA A187933-5	

MOLDURA A3: 420 MM x 297 MM

PROIBIDA A REPRODUÇÃO TOTAL OU PARCIAL DESTE DESENHO SEM AUTORIZAÇÃO DOS AUTORES. (LEI 5988 DE 1973)

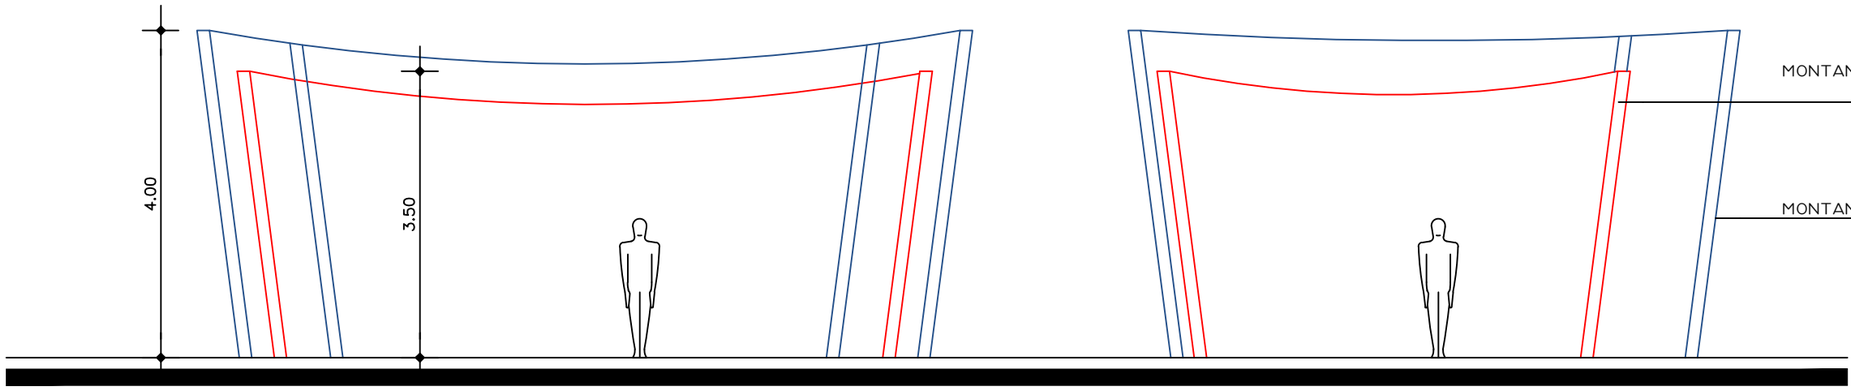

ELEVAÇÃO 01 - LONA TENSIONADA

ESCALA 1:75

OBS: CONFIRMAR ESTRUTURA E FIXAÇÃO COM FORNECEDOR.

SECRETARIA DE PLANEJAMENTO E OBRAS
BRAGANÇA PREFEITURA

SEPLANO - **Secretaria Municipal de Planejamento e Obras**	
PREFEITO: **Mário Ribeiro da Silva Júnior**	ESCALA: **1/75**
SECRETÁRIA: **Marcely Regina de Oliveira Castanho**	DATA: **SETEMBRO/ 2025**
PROJETO: Horto Municipal de Bragança-PA	**PRANCHA: 02 / 02**
ASSUNTO: PROJETO LONA TENSIONADA	
RESP. TÉCNICO: CIDENEI JOSÉ SILVA DE LIMA JÚNIOR CAU-PA A187933-5	

MOLDURA A3: 420 MM X 297 MM
PROIBIDA A REPRODUÇÃO TOTAL OU PARCIAL DESTE DESENHO SEM AUTORIZAÇÃO DOS AUTORES. (LEI 5988 DE 1973)