
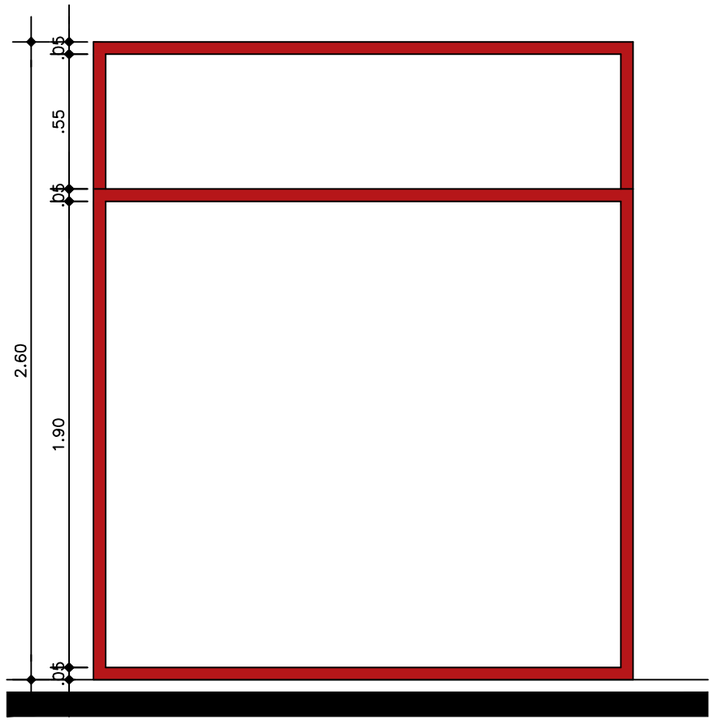



VISTA 01

ESCALA: 1/25

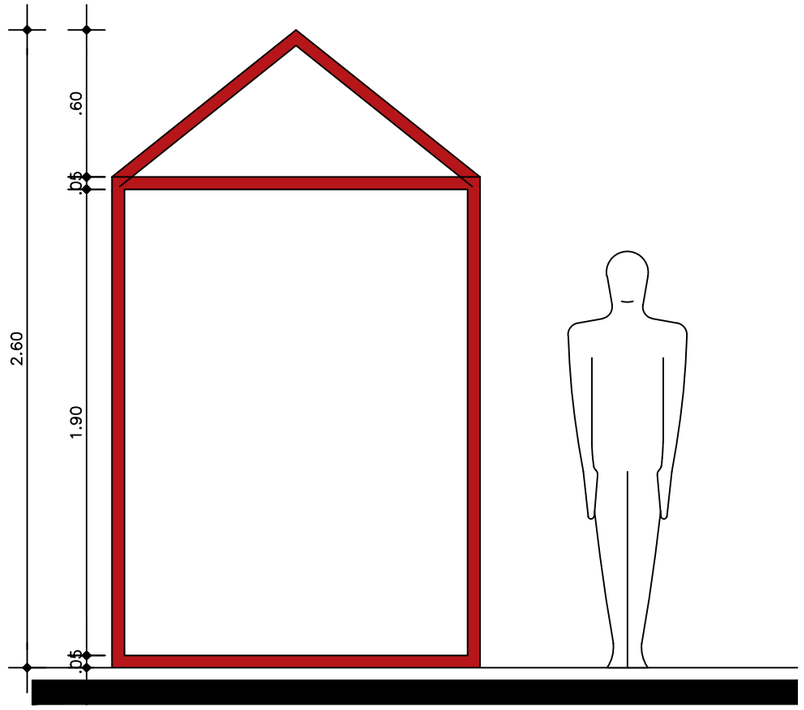

VISTA 02

ESCALA: 1/25

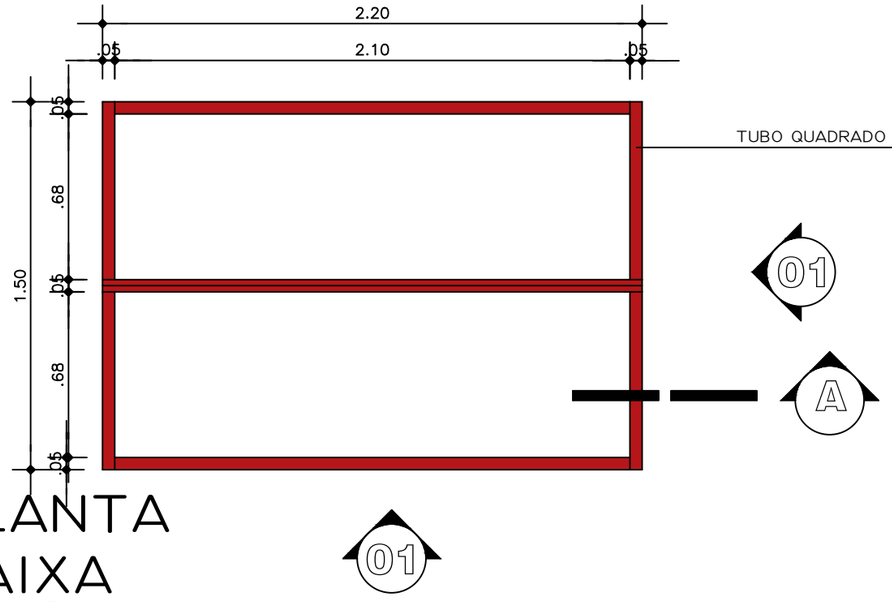

PLANTA BAIXA

ESCALA: 1/25


SECRETARIA DE PLANEJAMENTO E OBRAS

BRAGANÇA PREFEITURA

SEPLANO - **Secretaria Municipal de Planejamento e Obras**	
PREFEITO: **Mário Ribeiro da Silva Júnior**	ESCALA: **1/25**
SECRETÁRIA: **Marcely Regina de Oliveira Castanho**	DATA: **SETEMBRO/ 2025**
PROJETO: Horto Municipal de Bragança-PA	PRANCHA: **01** / **02**
ASSUNTO: PROJETO REDÁRIO	
RESP. TÉCNICO: CIDENEI JOSÉ SILVA DE LIMA JÚNIOR CAU-PA A187933-5	

MOLDURA A3: 420 MM X 297 MM

PROIBIDA A REPRODUÇÃO TOTAL OU PARCIAL DESTE DESENHO SEM AUTORIZAÇÃO DOS AUTORES. (LEI 5988 DE 1973)

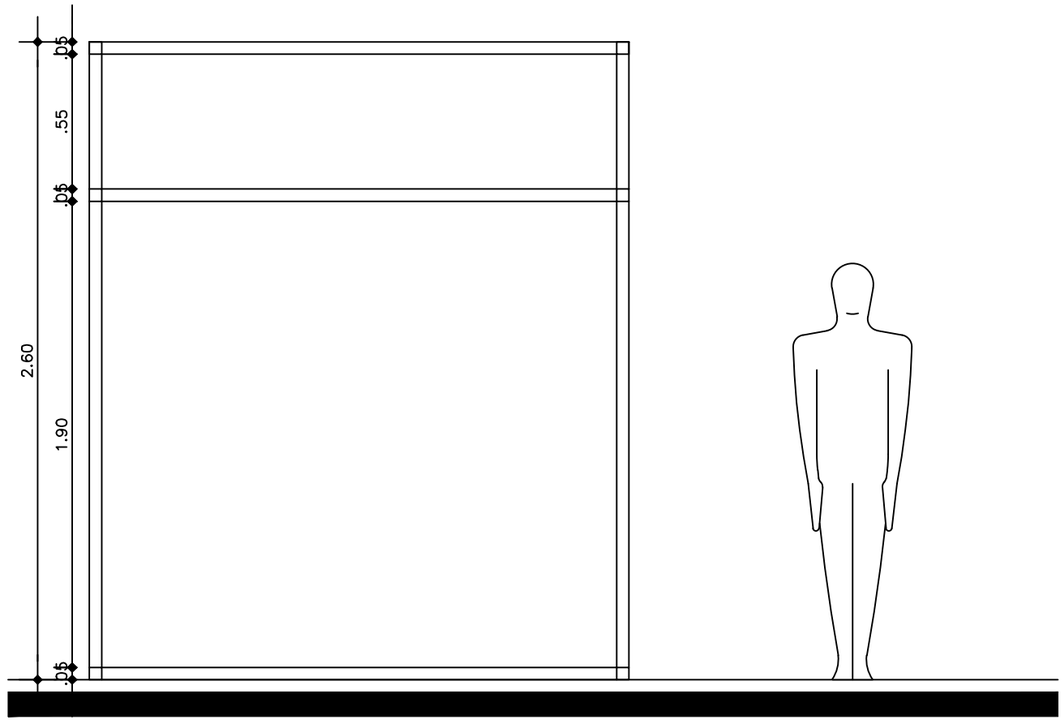

SECÇÃO A

ESCALA: 1/25



SECÇÃO B

ESCALA: 1/25

SECRETARIA DE PLANEJAMENTO E OBRAS

BRAGANÇA PREFEITURA

SEPLANO - **Secretaria Municipal de Planejamento e Obras**

PREFEITO: **Mário Ribeiro da Silva Júnior**

SECRETÁRIA: **Marcely Regina de Oliveira Castanho**

PROJETO: Horto Municipal de Bragança-PA

ASSUNTO: PROJETO REDÁRIO

RESP. TÉCNICO:
CIDENEI JOSÉ SILVA DE LIMA JÚNIOR CAU-PA A187933-5

ESCALA: **1/25**

DATA: **SETEMBRO/ 2025**

PRANCHA: **02** | **02**

MOLDURA A3: 420 MM X 297 MM

PROIBIDA A REPRODUÇÃO TOTAL OU PARCIAL DESTE DESENHO SEM AUTORIZAÇÃO DOS AUTORES. (LEI 5988 DE 1973)