

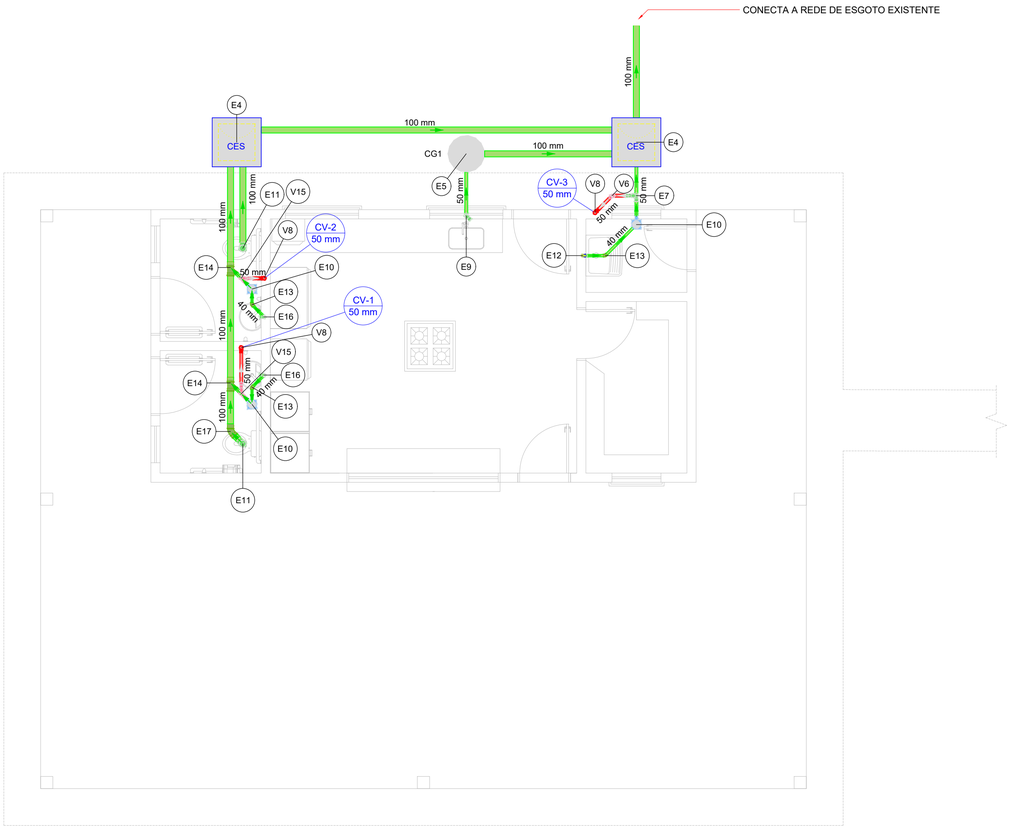


PLANTA BAIXA NÍVEL TÉRREO - INSTALAÇÕES SANITÁRIAS 7
ESCALA 1:50

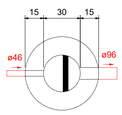

PB - CAIXA DE GORDURA 7
ESCALA 1:25

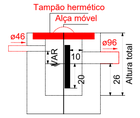

CORTE 01 - CAIXA DE GORDURA 7
ESCALA 1:25

Legenda de peças - Nível Térreo		
E4	Caixas de Passagem	
	Caixa de inspeção de esgoto sifonada	
	CES- 60x60 cm	1pç
E5	Unidades de tratamento	
	Alça	
	Ferro	1pç
	Concreto	
	Concreto	0.15m³
E7	PVC Esgoto	
	Anel de borracha	
	50mm - 2"	3pç
	Joelho 90	
	50 mm	1pç
	Tê sanitário	
	50 mm - 50 mm	1pç
E9	PVC Acessórios	
	Sifão de copo p/ pia e lavatório	
	1" - 2"	1pç
	Válvula p/ pia	
	1"	1pç
	PVC Esgoto	
	Anel de borracha	
	50mm - 2"	2pç
	Joelho 90	
	50 mm	2pç
	Tubo rígido c/ ponta lisa	
	50 mm - 2"	0.6m
E10	PVC Acessórios	
	Caixa sifonada	
	150x150x50	1pç
	PVC Esgoto	
	Anel de borracha	
	50mm - 2"	1pç
E11	PVC Esgoto	
	Anel de borracha	
	100mm - 4"	1pç
	Joelho 90	
	100 mm	1pç
	Vedação p/ saída de vaso sanitário	
	100 mm	1pç
E12	PVC Acessórios	
	Sifão flexível c/ Adaptador	
	1.1/2" - 1.1/2"	1pç
	Válvula p/ tanque	
	1 1/2"	1pç
	PVC Esgoto	
	Curva 90 curta	
	40 mm	1pç
	Joelho 90 c/anel p/ esgoto secundário	
	40 mm - 1.1/2"	1pç
	Tubo rígido c/ ponta lisa	
	40 mm	0.6m
E13	PVC Esgoto	
	Joelho 45	
	40 mm	1pç
E14	PVC Esgoto	
	Anel de borracha	
	100mm - 4"	1pç
	50mm - 2"	1pç
	Junção simples	
	100 mm - 50 mm	1pç
E16	PVC Acessórios	
	Sifão de copo p/ pia e lavatório	
	1" - 1.1/2"	1pç
	Válvula p/ lavatório e tanque	
	1"	1pç
	PVC Esgoto	
	Curva 90 curta	
	40 mm	1pç
	Joelho 90 c/anel p/ esgoto secundário	
	40 mm - 1.1/2"	1pç
	Tubo rígido c/ ponta lisa	
	40 mm	0.6m
E17	PVC Esgoto	
	Anel de borracha	
	100mm - 4"	1pç
	Curva 45 curta Amanco	
	100 mm	1pç
V6	PVC Esgoto	
	Anel de borracha	
	50mm - 2"	1pç
	Joelho 45	
	50 mm	1pç
V8	PVC Esgoto	
	Anel de borracha	
	50mm - 2"	1pç
	Joelho 90	
	50 mm	1pç
V15	PVC Esgoto	
	Anel de borracha	
	50mm - 2"	3pç
	Joelho 90	
	50 mm	1pç
	Tê sanitário	
	50 mm - 50 mm	1pç

Legenda detalhada - Nível Térreo		
	Caixa Sifonada	
	PVC Acessórios	
	Caixa sifonada	
	150x150x50	1pç
	PVC Esgoto	
	Anel de borracha	
	50mm - 2"	1pç
CES	Caixas Inspeção Esgoto Sifonada	
	Caixas de Passagem	
	Caixa de inspeção de esgoto sifonada	
	CES- 60x60 cm	1pç
	Curva 45° curta Amanco	
	PVC Esgoto	
	Anel de borracha	
	100mm - 4"	1pç
	Curva 45 curta Amanco	
	100 mm	1pç
	Joelho 45	
	PVC Esgoto	
	Joelho 45	
	40 mm	1pç
	Joelho 90- coluna	
	PVC Esgoto	
	Anel de borracha	
	50mm - 2"	1pç
	Joelho 90	
	50 mm	1pç
	Junção simples	
	PVC Esgoto	
	Anel de borracha	
	100mm - 4"	1pç
	50mm - 2"	1pç
	Junção simples	
	100 mm - 50 mm	1pç
	Lavatório Residencial com sifão	
	PVC Acessórios	
	Sifão de copo p/ pia e lavatório	
	1" - 1.1/2"	1pç
	Válvula p/ lavatório e tanque	
	1"	1pç
	PVC Esgoto	
	Curva 90 curta	
	40 mm	1pç
	Joelho 90 c/anel p/ esgoto secundário	
	40 mm - 1.1/2"	1pç
	Tubo rígido c/ ponta lisa	
	40 mm	0.6m
	Pia de Cozinha Residencial com Sifão 50mm	
	PVC Acessórios	
	Sifão de copo p/ pia e lavatório	
	1" - 2"	1pç
	Válvula p/ pia	
	1"	1pç
	PVC Esgoto	
	Anel de borracha	
	50mm - 2"	2pç
	Joelho 90	
	50 mm	2pç
	Tubo rígido c/ ponta lisa	
	50 mm - 2"	0.6m
	Ramais de Ventilação	
	PVC Esgoto	
	Anel de borracha	
	50mm - 2"	3pç
	Joelho 90	
	50 mm	1pç
	Tê sanitário	
	50 mm - 50 mm	1pç
	Tanque de Lavar Roupas DN 40mm	
	PVC Acessórios	
	Sifão flexível c/ Adaptador	
	1.1/2" - 1.1/2"	1pç
	Válvula p/ tanque	
	1 1/2"	1pç
	PVC Esgoto	
	Curva 90 curta	
	40 mm	1pç
	Joelho 90 c/anel p/ esgoto secundário	
	40 mm - 1.1/2"	1pç
	Tubo rígido c/ ponta lisa	
	40 mm	0.6m
	Vaso Sanitário c/ J90°	
	PVC Esgoto	
	Anel de borracha	
	100mm - 4"	1pç
	Joelho 90	
	100 mm	1pç
	Vedação p/ saída de vaso sanitário	
	100 mm	1pç

Lista de materiais - Nível Térreo		
Esgoto		
	Caixas de Passagem	
	Caixa de inspeção de esgoto sifonada	
	CES- 60x60 cm	2 pç
	PVC Acessórios	
	Caixa sifonada	
	150x150x50	3 pç
	Sifão de copo p/ pia e lavatório	
	1" - 1.1/2"	2 pç
	1" - 2"	1 pç
	Sifão flexível c/ Adaptador	
	1.1/2" - 1.1/2"	1 pç
	Válvula p/ lavatório e tanque	
	1"	2 pç
	Válvula p/ pia	
	1"	1 pç
	Válvula p/ tanque	
	1 1/2"	1 pç
	PVC Esgoto	
	Anel de borracha	
	100mm - 4"	6 pç
	50mm - 2"	10 pç
	Curva 45 curta Amanco	
	100 mm	1 pç
	Curva 90 curta	
	40 mm	3 pç
	Joelho 45	
	40 mm	3 pç
	Joelho 90	
	100 mm	2 pç
	50 mm	3 pç
	Joelho 90 c/anel p/ esgoto secundário	
	40 mm - 1.1/2"	3 pç
	Junção simples	
	100 mm - 50 mm	2 pç
	Luva	
	40 mm	6 pç
	Luva simples	
	100 mm	8 pç
	50 mm	7 pç
	Tubo rígido c/ ponta lisa	
	100 mm - 4"	14.11 m
	40 mm	3.71 m
	50 mm - 2"	2.54 m
	Tê sanitário	
	50 mm - 50 mm	1 pç
	Vedação p/ saída de vaso sanitário	
	100 mm	2 pç
	Unidades de tratamento	
	Alça	
	Ferro	1 pç
	Concreto	
	Concreto	0.07 m³
Ventilação		
	PVC Esgoto	
	Anel de borracha	
	50mm - 2"	10 pç
	Joelho 45	
	50 mm	1 pç
	Joelho 90	
	50 mm	5 pç
	Tubo rígido c/ ponta lisa	
	50 mm - 2"	1.74 m
	Tê sanitário	
	50 mm - 50 mm	2 pç

Legenda de condutos - Nível Térreo
Esgoto
Ventilação

CONVENENTE:
PREFEITURA MUNICIPAL DE CEREJEIRAS - RO

OBRA:
CONSTRUÇÃO DO PARQUE DAS CEREJEIRAS - 4ª ETAPA (PRAÇA DE ALIMENTAÇÃO)

PROJETO:
PROJETO SANITÁRIO

CONTEÚDO:
INSTALAÇÕES SANITÁRIAS E DETALHAMENTOS DA CAIXA DE GORDURA

ENDEREÇO:
RUA DEPUTADO JÚLIO SATO, BAIRRO FLORESTA, QUADRA 10

PROPRIETÁRIO:
PREFEITURA MUNICIPAL DE CEREJEIRAS

CPF/CNPJ:
04.914.925/0001-07

ÁREAS:
ÁREA DO TERRENO.....67.417,6395M²
ÁREA DE CONSTRUÇÃO.....118,12M²
ÁREA DA COBERTURA.....141,07M²

NOME DO PROFISSIONAL:
ANDRE CAVALI:61693685272
Assinado de forma digital por ANDRE CAVALI:61693685272
Dados: 2024.09.24 19:32:10 -04'00'
RESPONSÁVEL TÉCNICO
ANDRÉ CAVALI
ENG. - CREA: 147710-RO

DECLARO QUE A APROVAÇÃO DO PROJETO NÃO IMPLICA NO RECONHECIMENTO PELA PREFEITURA DO DIREITO DE PROPRIEDADE DO TERRENO.

BST7 PROJETOS
ENGENHARIA & ARQUITETURA
CNPJ: 22.025.889/0001-02
Email: projetos@bst7.com.br
Telefone: +55 (69) 3321-0839

DIM. DO DESENHO:	ESCALA:	DATA:	NOME DO ARQUIVO:	PRANCHA:
METROS	INDICADAS	10/08/2024	PROJETO SANITÁRIO	01/01