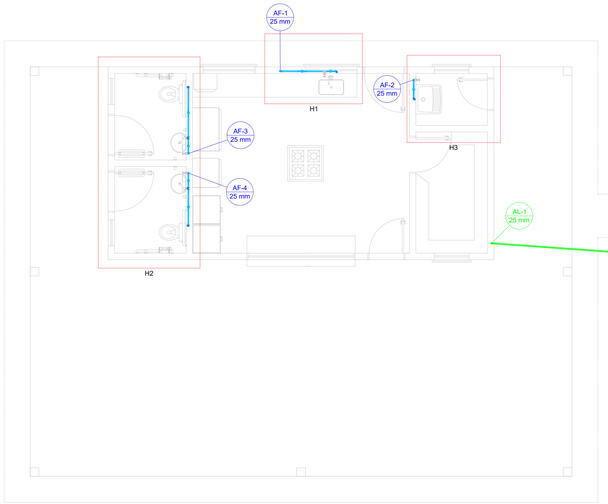



PLANTA BAIXA NIVEL TÉRREO - INSTALAÇÕES HIDRÁLICAS
ESCALA 1:50

Legenda de condutos - Nível Térreo
Água fria
Alimentação


Lista de materiais - Nível Térreo		
Alimentação		
	Metais	
	Registro esfera borboleta bruto PVC 3/4"	1 pç
	PVC misto soldável	
	Joelho 90 soldável c/ rosca 25 mm - 3/4"	3 pç
	PVC rígido roscável	
	Tubos 3/4"	0.28 m
	PVC rígido soldável	
	Adapt sold. c/ flange livre p/ cx. d´água 25 mm - 3/4"	1 pç
	Adapt sold.curto c/bolsa-rosca p registro 25 mm - 3/4"	1 pç
	Joelho 45 soldável 25 mm	1 pç
	Joelho 90° soldável 25 mm	4 pç
	Tubos 25 mm	173.73 m

Legenda detalhada - Nível Térreo		
	Hidrômetros	
	Metais	
	Registro esfera borboleta bruto PVC 3/4"	1pç
	PVC misto soldável	
	Joelho 90 soldável c/ rosca 25 mm - 3/4"	3pç
	PVC rígido roscável	
	Tubos 3/4"	0.28m
	PVC rígido soldável	
	Adapt sold.curto c/bolsa-rosca p registro 25 mm - 3/4"	1pç
	Joelho 90° soldável 25 mm	1pç
	Tubos 25 mm	0.85m
	Registro de gaveta c/canopla cromada c/PVC soldável	
	Metais	
	Registro de gaveta c/ canopla cromada 3/4"	1pç
	PVC rígido soldável	
	Adapt sold.curto c/bolsa-rosca p registro 25 mm - 3/4"	2pç

Lista de materiais - Nível Térreo		
Água fria		
	Aparelho	
	Torneira de Pia de Cozinha 25mm - 3/4"	1 pç
	Torneira de Tanque de Lavar 25mmx 3/4"	1 pç
	Torneira de lavatório 25 mm - 1/2"	2 pç
	Vaso Sanitário c/ cx. acoplada 1/2"	2 pç
	Metais	
	Registro de gaveta c/ canopla cromada 3/4"	4 pç
	PVC Acessórios	
	Engate flexível cobre cromado com canopla 1/2 - 30cm	2 pç
	Engate flexível plástico 1/2 - 30cm	2 pç
	PVC rígido soldável	
	Adapt sold.curto c/bolsa-rosca p registro 25 mm - 3/4"	6 pç
	Joelho 90° soldável 25 mm	6 pç
	Luva soldável 25 mm	4 pç
	Tubos 25 mm	11.63 m
	PVC soldável azul c/ bucha latão	
	Joelho 90° soldável com bucha de latão 25 mm - 3/4"	2 pç
	Joelho de redução 90° soldável com bucha de latão 25 mm- 1/2"	2 pç
	Tê red.90 sold c/ bucha latão B central 25 mm -1/2"	2 pç

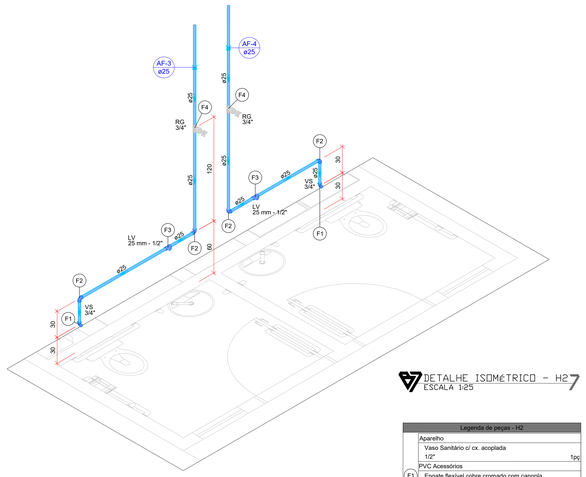


DETALHE ISOMÉTRICO - H2
ESCALA 1:25

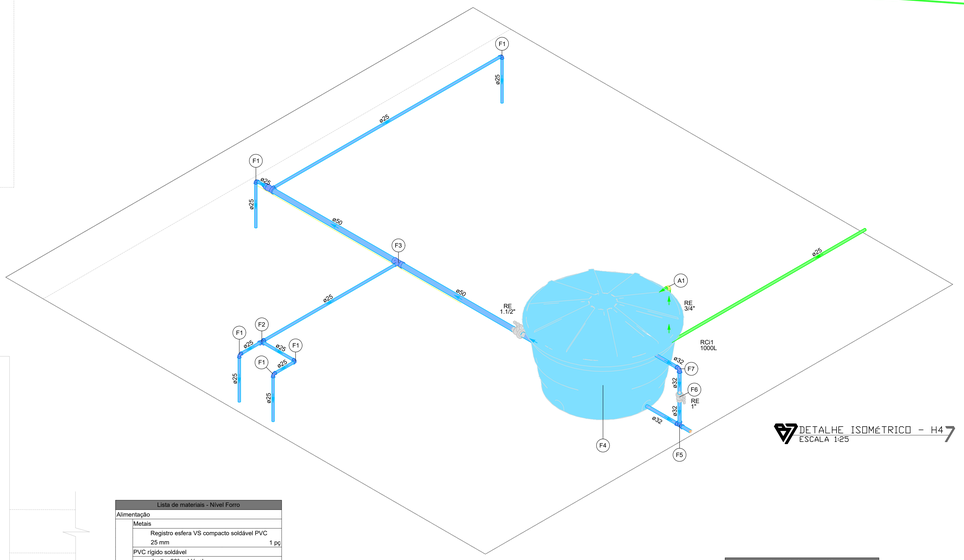

DETALHE ISOMÉTRICO - H4
ESCALA 1:25

Legenda de peças - H4		
A1	PVC rígido soldável	
	Joelho 90° soldável 25 mm	1pç
F3	PVC rígido soldável	
	Joelho 90° soldável 25 mm	1pç
F2	PVC rígido soldável	
	Tê 90 soldável 25 mm	1pç
F3	PVC rígido soldável	
	Tê de redução 90 soldável 50 mm - 25 mm	1pç
F4	Reservatório cilíndrico	
	Polietileno 1000 L	1pç
F5	PVC rígido soldável	
	Tê 90 soldável 32 mm	1pç
F6	Metais	
	Registro esfera VS compacto soldável PVC 32 mm	1pç
F7	PVC rígido soldável	
	Joelho 90° soldável 32 mm	1pç

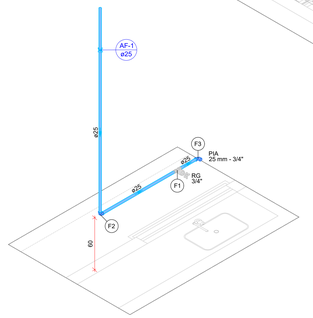


DETALHE ISOMÉTRICO - H1
ESCALA 1:25

Legenda de peças - H1		
	Metais	
F1	Registro de gaveta c/ canopla cromada 3/4"	1pç
	PVC rígido soldável	
	Adapt sold.curto c/bolsa-rosca p registro 25 mm - 3/4"	2pç
F2	PVC rígido soldável	
	Joelho 90° soldável 25 mm	1pç
	Aparelho	
F3	Torneira de Pia de Cozinha 25mm - 3/4"	1pç
	PVC soldável azul c/ bucha latão	
	Joelho 90° soldável com bucha de latão 25 mm - 3/4"	1pç

Legenda de peças - H2		
	Aparelho	
	Vaso Sanitário c/ cx. acoplada 1/2"	1pç
	PVC Acessórios	
F1	Engate flexível cobre cromado com canopla 1/2 - 30cm	1pç
	PVC soldável azul c/ bucha latão	
	Joelho de redução 90° soldável com bucha de latão 25 mm- 1/2"	1pç
	PVC rígido soldável	
F2	Joelho 90° soldável 25 mm	1pç
	Aparelho	
F3	Torneira de lavatório 25 mm - 1/2"	1pç
	PVC Acessórios	
	Engate flexível plástico 1/2 - 30cm	1pç
	PVC soldável azul c/ bucha latão	
	Tê red.90 sold c/ bucha latão B central 25 mm -1/2"	1pç
	Metais	
F4	Registro de gaveta c/ canopla cromada 3/4"	1pç
	PVC rígido soldável	
	Adapt sold.curto c/bolsa-rosca p registro 25 mm - 3/4"	2pç


Legenda de peças - H3		
	Metais	
F1	Registro de gaveta c/ canopla cromada 3/4"	1pç
	PVC rígido soldável	
	Adapt sold.curto c/bolsa-rosca p registro 25 mm - 3/4"	2pç
F2	PVC rígido soldável	
	Joelho 90° soldável 25 mm	1pç
	Aparelho	
F3	Torneira de Tanque de Lavar 25mmx 3/4"	1pç
	PVC soldável azul c/ bucha latão	
	Joelho 90° soldável com bucha de latão 25 mm - 3/4"	1pç

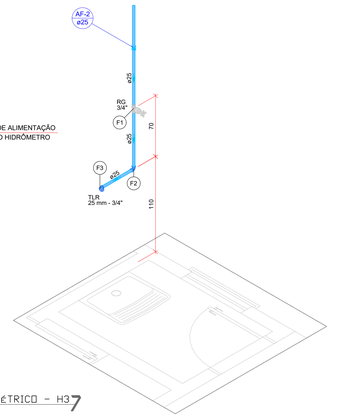

DETALHE ISOMÉTRICO - H3
ESCALA 1:25

PVC 25 mm

TUBO DE ALIMENTAÇÃO
VEM DO HIDRÔMETRO

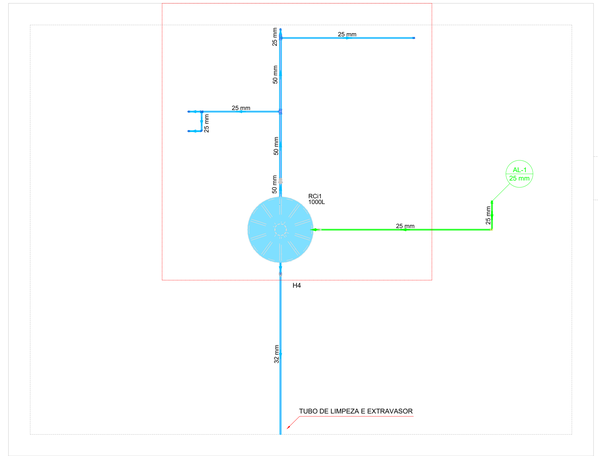

PLANTA BAIXA NIVEL FORRO - INSTALAÇÕES HIDRÁLICAS
ESCALA 1:50

Lista de materiais - Nível Forro		
Alimentação		
	Metais	
	Registro esfera VS compacto soldável PVC 25 mm	1 pç
	PVC rígido soldável	
	Joelho 90° soldável 25 mm	2 pç
	Tubos 25 mm	8.71 m
Água fria		
	Metais	
	Registro esfera VS compacto soldável PVC 32 mm	1 pç
	50 mm	1 pç
	PVC rígido soldável	
	Bucha de redução sold. longa 50 mm - 25 mm	1 pç
	Joelho 90° soldável 25 mm	5 pç
	32 mm	1 pç
	Tubos 25 mm	8 m
	32 mm	4.85 m
	50 mm	3.57 m
	Tê 90 soldável 25 mm	1 pç
	32 mm	1 pç
	Tê de redução 90 soldável 50 mm - 25 mm	2 pç
	Reservatório cilíndrico	
	Polietileno 1000 L	1 pç

Legenda de condutos - Nível Forro
Água fria
Alimentação

CONVENENTE:	PREFEITURA MUNICIPAL DE CEREJEIRAS - RO	
OBRA:	CONSTRUÇÃO DO PARQUE DAS CEREJEIRAS - 4ª ETAPA (PRAÇA DE ALIMENTAÇÃO)	
PROJETO	PROJETO HIDRAULICO	
CONTEÚDO:	INSTALAÇÕES HIDRAULICAS E DETALHAMENTOS ISOMÉTRICOS	
ENDEREÇO:	RUA DEPUTADO JÔ SATO, BAIRRO FLORESTA, QUADRA 10	
PROPRIETÁRIO:	PREFEITURA MUNICIPAL DE CEREJEIRAS	NOME DO PROFISSIONAL: ANDRE CAVALI:61693685272 93685272 Assinado de forma digital por ANDRE CAVALI:61693685272 Dados: 2024.09.24 19:31:43 -04'00' RESPONSÁVEL TÉCNICO ANDRE CAVALI ENG. - CREA: 147710-RO
CPF/CNPJ:	04.914.925/0001-07	
ÁREAS:	ÁREA DO TERRENO.....67.417,6395M² ÁREA DE CONSTRUÇÃO.....118,12M² ÁREA DA COBERTURA.....141,07M²	
	DECLARO QUE A APROVAÇÃO DO PROJETO NÃO IMPLICA NO RECONHECIMENTO PELA PREFEITURA DO DIREITO DE PROPRIEDADE DO TERRENO.	BST7 PROJETOS ENGENHARIA & ARQUITETURA CNPJ: 22.025.889/0001-02 Email: projetos@bst7.com.br Telefone: +55 (69) 3321-0839
ESCALA:	INDICADAS	DATA: 10/08/2024
NOME DO ARQUIVO:	PROJETO HIDRAULICO	PRANCHA: 01/01