

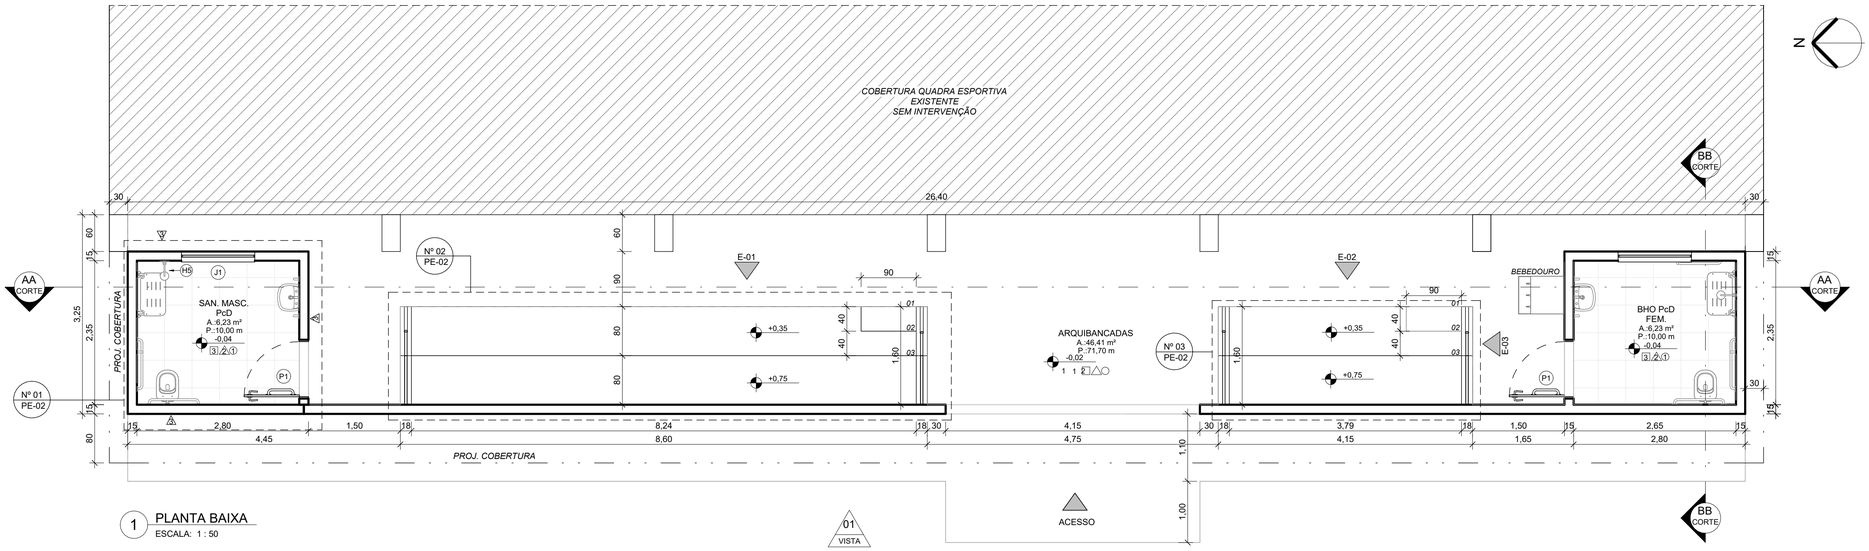


1 PLANTA BAIXA
ESCALA: 1 : 50

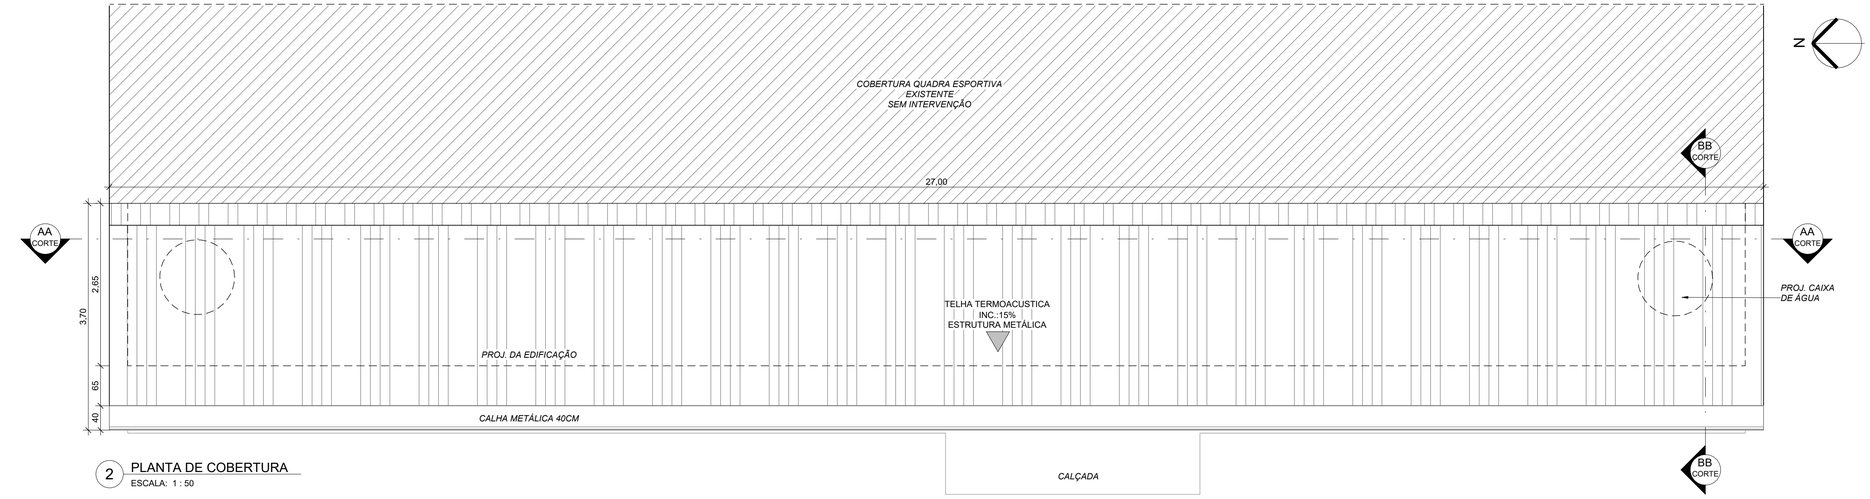

2 PLANTA DE COBERTURA
ESCALA: 1 : 50

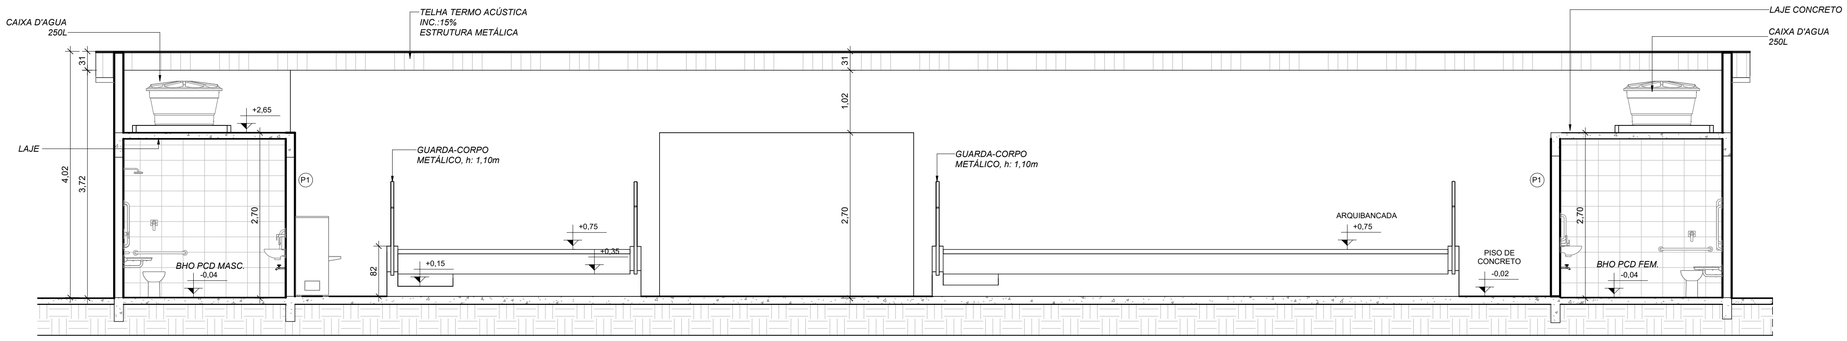

3 CORTE AA
ESCALA: 1 : 50

QUANTITATIVO DE PORTAS

CÓDIGO	DESCRIÇÃO	LARGURA	ALTURA	QUANT.
P1	GIRO, 1 FOLHA, ALUMÍNIO TIPO LAMBRIL, COR BRANCA	0,90	2,10	2

QUANTITATIVO DE JANELAS

CÓDIGO	DESCRIÇÃO	LARGURA	ALTURA	PEITORIL	QUANT.
J1	BASCULANTE, 1 FOLHA, VIDRO TEMPERADO 8MM (INCOLOR), ALUMÍNIO ANODIZADO (PRETO)	1,20	0,40	1,80	2

QUADRO DE ACABAMENTOS

□ **PISO**

CÓDIGO	DESCRIÇÃO
1	PISO DE CONCRETO PINTADO COM TINTA ACRÍLICA
2	CALÇADA EM CONCRETO MOLDADO IN LOCO
3	REVESTIMENTO CERÂMICO ESMALTADO, 60x60cm


△ **PAREDE**

CÓDIGO	DESCRIÇÃO
1	PINTURA ACRÍLICA PREMIUM
2	REVESTIMENTO CERÂMICO ESMALTADO, 25x35cm
3	TEXTURA ACRÍLICA

○ **TETO**

CÓDIGO	DESCRIÇÃO
1	LAJE COM PINTURA LÁTEX ACRÍLICA PREMIUM
2	SEM FORRO

PLANTA DE SITUAÇÃO - ESC.:1/2500

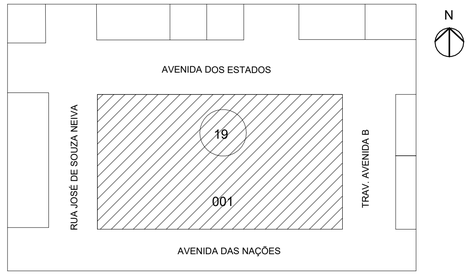

REV	DATA	MODIFICAÇÃO	DESENHO	APROVAÇÃO COORDENADOR
00	13/07/2026	EMISSÃO INICIAL	HK	TFM

MAMORÉ CONSTRUÇÕES E MEIO AMBIENTE

03 PREFEITURA MUNICIPAL DE CEREJEIRAS
RUA FLORIANÓPOLIS, Nº 503, CENTRO - CEREJEIRAS/RO

PROJETO
AMPLIAÇÃO DA QUADRA DA EMEIEF IRMÃ DULCE

FASE
PROJETO EXECUTIVO

DISCIPLINA
ARQUITETURA

ASSINATURA
TIAGO FERNANDO MARTINS: 90439961149
Digitally signed by TIAGO FERNANDO MARTINS:90439961149
DN: C=BR, O=ICP-Brasil, OU=AC DIGITAL MULTIPLA G1, OU=24484430000108, OU=videoconferencia, OU=Certificado PF A1, CN=TIAGO FERNANDO MARTINS: 90439961149
Reason: I am the author of this document
Location:
Date: 2026-07-15 08:21:24
TIAGO FERNANDO MARTINS
CREA: 11.842DIGO

LOCAL DA OBRA
RUA JOSE DE SOUZA NEIVA, 835, CEREJEIRAS-RO

TÍTULO
PLANTA BAIXA
PLANTA DE COBERTURA
CORTE AA

PRANCHA
EP01

REVISÃO
00

ARQUIVO	DATA	ÁREA	ESCALA	RESPONSABILIDADE TÉCNICA
CER-ARQ-AID- EP01- R00	13/07/2026	85,80m²	INDICADA	2320268500498823